


1 CORTE LONGITUDINAL
ESCALA 1/100 (CORTE AA)

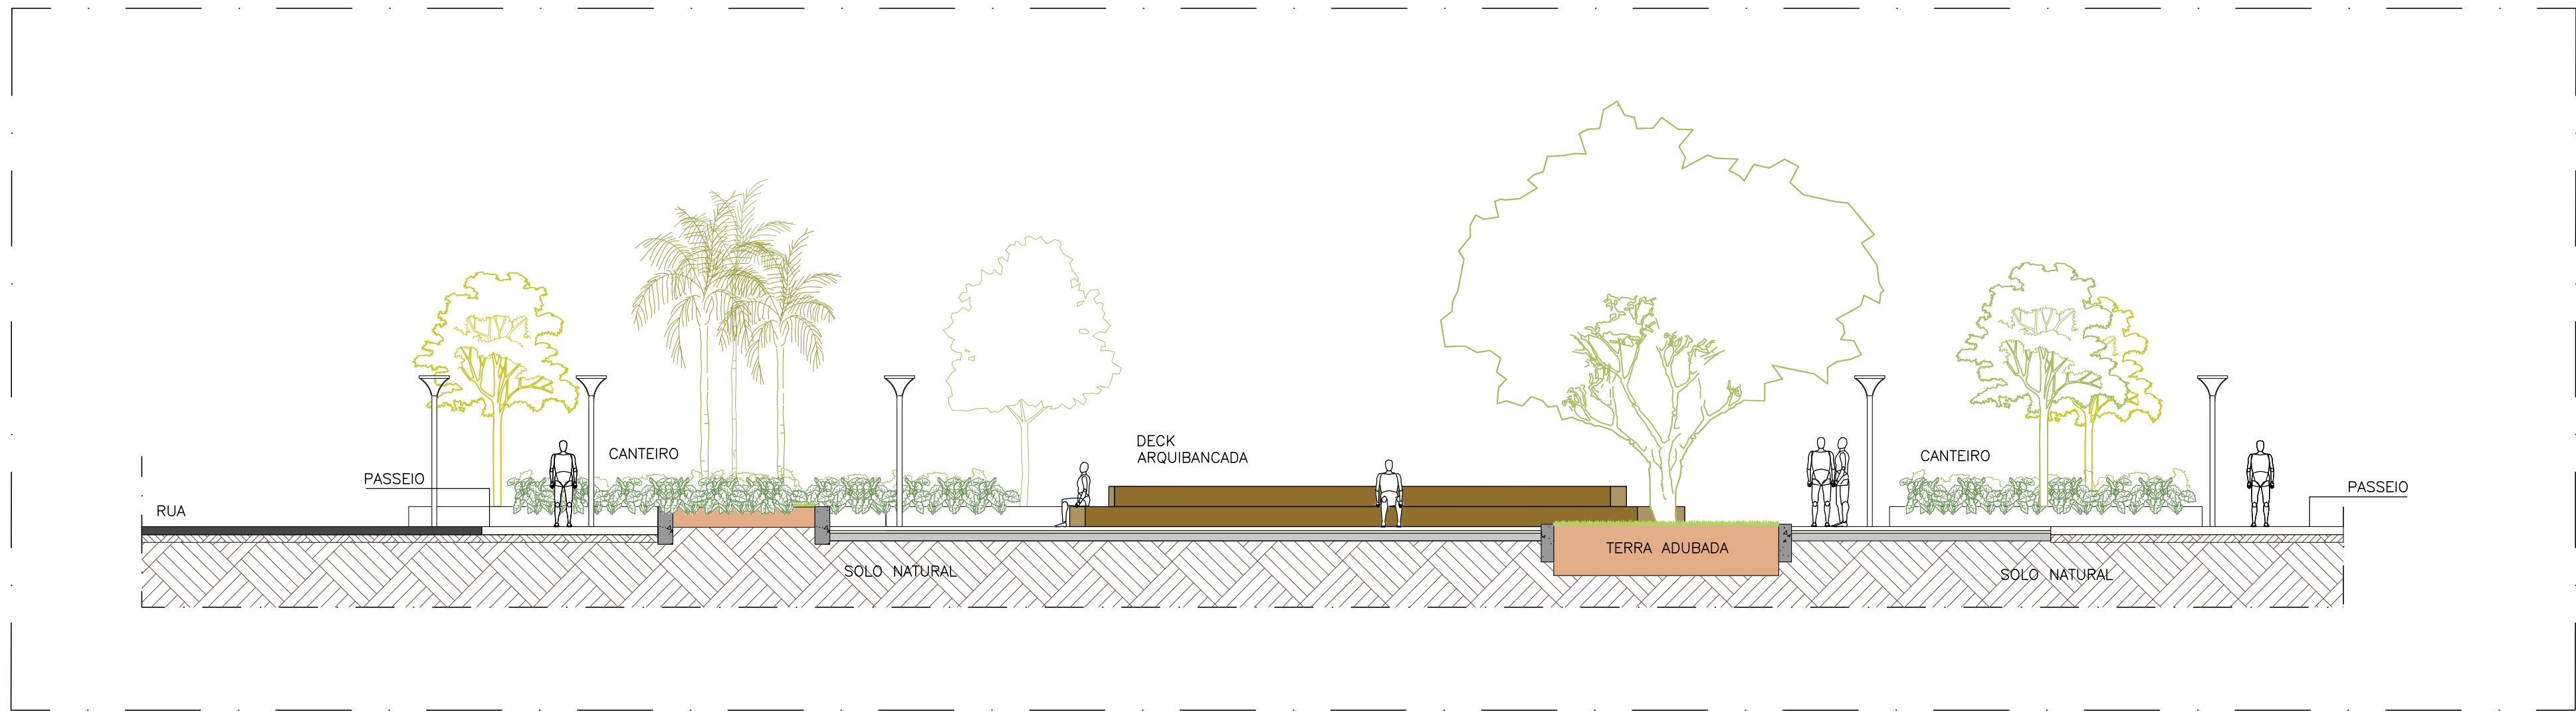

2 CORTE TRANSVERSAL
ESCALA 1/100 (CORTE BB)

REV.	DATA	ASSUNTO	VISTO
00	08/08/2025	Emissão inicial.	GL

- Os direitos autorais deste projeto são reservados por lei - seu uso indevido e desautorizado está sujeito a penalizações.
- Todas as cotas deste projeto deverão ser conferidas in loco.
- Poderão ocorrer eventuais adequações do projeto executivo no curso de sua implantação.
- Quaisquer adequações ou modificações no projeto deverão ser informadas e autorizadas por este escritório.
- Os serviços relacionados à implantação do projeto de paisagismo realizados sem nossa aprovação não serão de nossa responsabilidade.



PROJETO Praça Getúlio Vargas Niterói - RJ	REFERÊNCIA 4406-J.25.07	ARQUIVO DIGITAL 4406-E2.dwg	FOLHA Nº E.2
TÍTULO DO DESENHO Cortes Esquemáticos	ETAPA Estudo Preliminar	DATA 08/08/2025	ESCALA 1/100
ARQUITETO PAISAGISTA Gustavo Leivas	ARQUITETO PAISAGISTA Júlio Ono	SUPERVISÃO: Júlio Ono	COORDENAÇÃO: Gustavo Leivas
DESENHO: Mazza/Maq			