



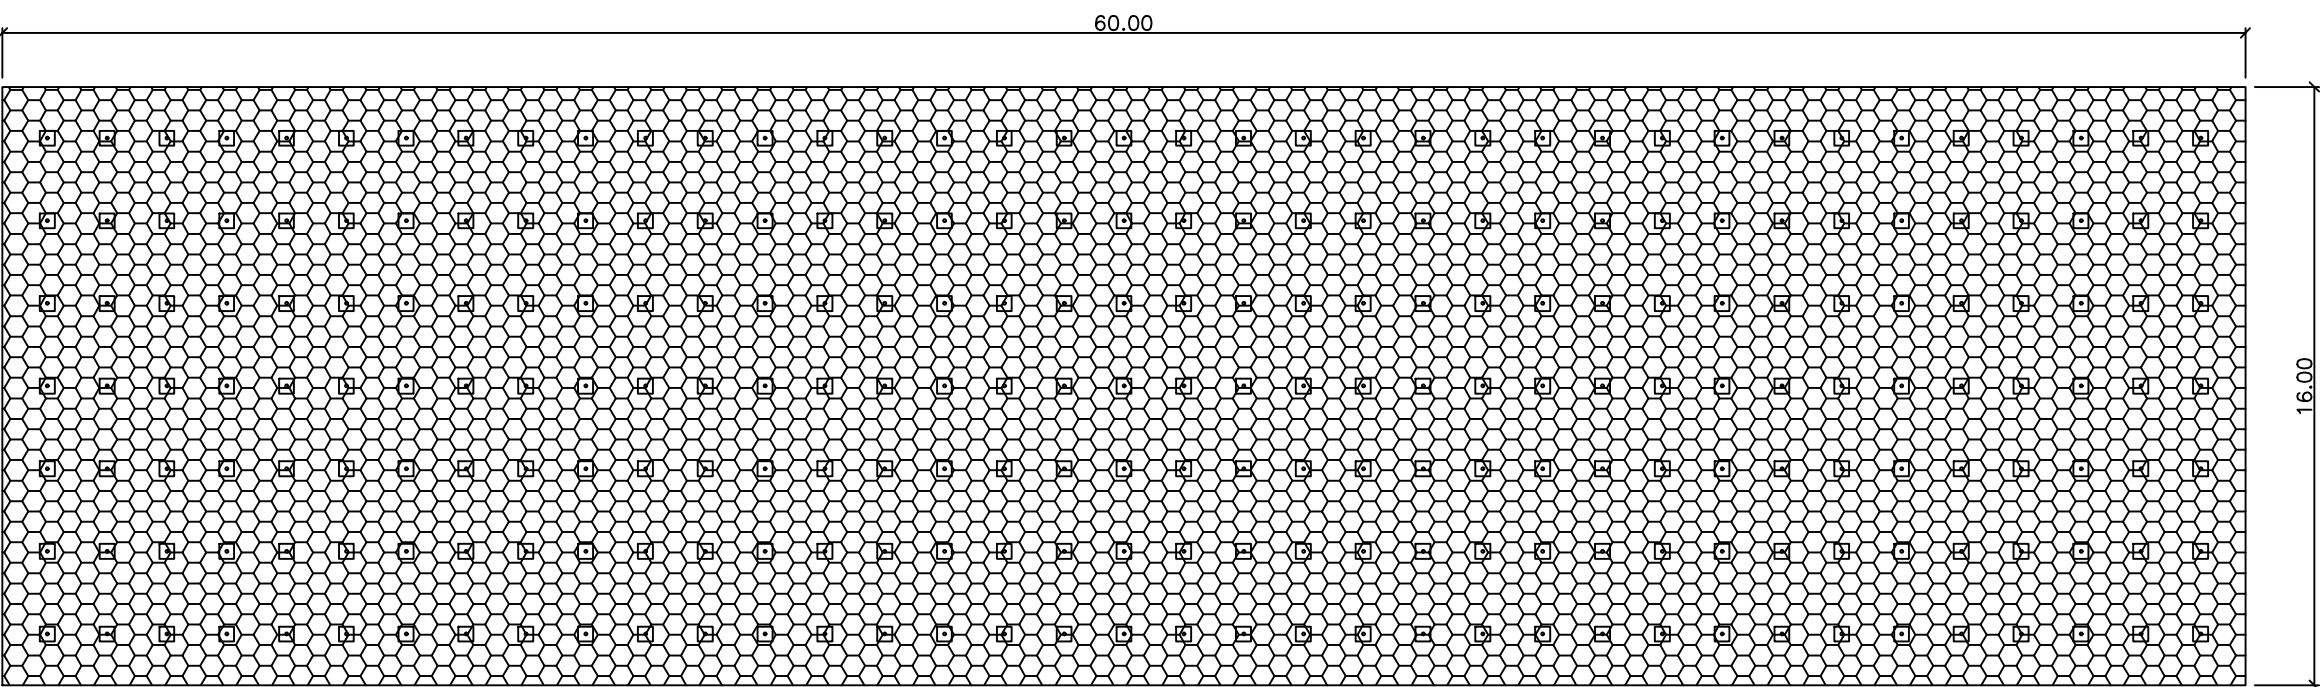

- OBSERVAÇÕES:
- 1- A tela empregada exige a colocação de 262 chumbadores de fixação;
  - 2- Será feita uma reconformação do solo para suavização técnica e estética;
  - 3- Sob a tela em questão será colocada uma manta de fibra de coco;
  - 4- Ao todo serão 262 chumbadores, com profundidade em média de 4m e Ø 20mm e distância entre linha e coluna aproximadamente H= 1,60m V=2,21m;
  - 5- Estes chumbadores receberão um tratamento de proteção antes de serem fixados nos locais com tinta anticorrosiva.

01 VISTA FRONTAL

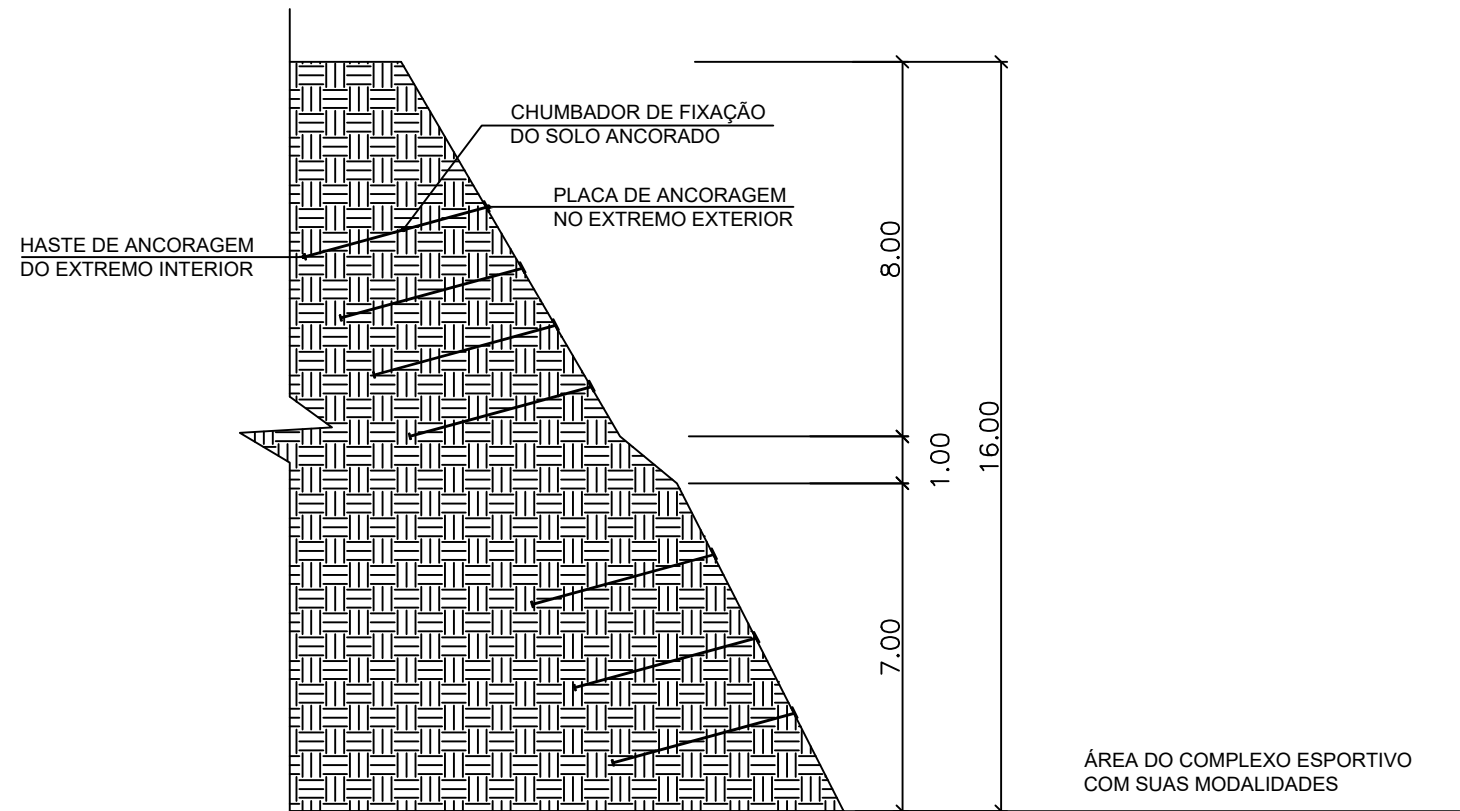

02 CORTE TRANSVERSAL

Infraestrutura e Obras de Niterói

PREFEITURA DE

**Niterói**

TEMPO DE AVANÇAR

INFRAESTRUTURA E OBRAS DE NITERÓI

PREFEITURA MUNICIPAL DE NITERÓI

CONSTRUÇÃO DE SOLO ANCORADO - BASES DE SOLO GRAMPEADO - PAVIMENTAÇÃO DE CALÇADAS. LOCAL: RUA DO ALTO - BAIRRO CARAMUJO

VISTA FRONTAL E CORTE TRANSVERSAL DO SOLO ANCORADO

FOLHA:

01

DIRETOR DE PLANEJAMENTO E CAPTAÇÃO DE RECURSOS:  
PRISCILA FREITAS SEPÚLVEDA


ENGENHEIRO CIVIL:  
JOAQUIM PEREIRA FILHO

DATA:


ESCALA:  
INDICADA

Assinado eletronicamente por Joaquim Pereira Filho. Este documento é cópia do original, para obtê-lo acesse <https://eciga.niteroi.rj.gov.br/#/documento/baa9e423-2d2a-477b-bb9c-037217cbd63e>.

GUARDA-CORPO SUPERIOR (MONTANTES  
COM BARRAS HORIZONTAIS)

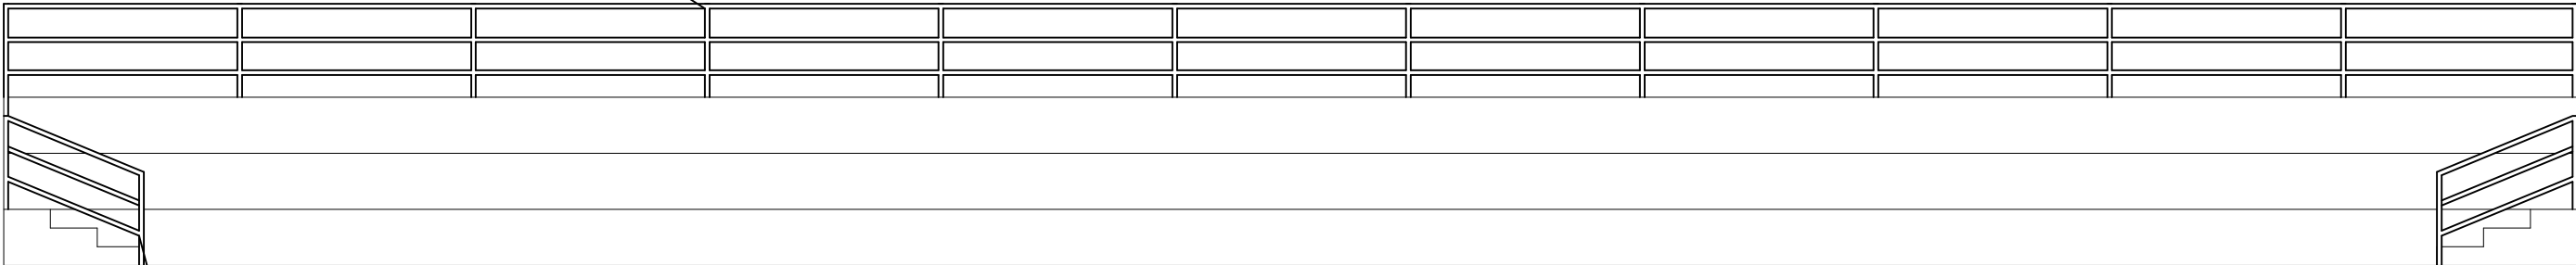

GUARDA-CORPO INFERIOR (MONTANTES  
COM BARRAS DIAGONAIS)

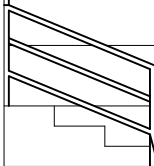

01

VISTA FRONTAL


MONTANTE DO GUARDA-CORPO

SOLO DE ENCHIMENTO

OBS:  
D1, D2, D3 E D4 - PAREDES LONGITUDINAIS  
E DIVISÓRIAS DO ESFORÇO FÍSICO  
  
P1, P2 E P3 - PARAMENTOS HORIZONTAIS  
OU ASSENTOS PARA O PÚBLICO  
  
V1, V2 E V3 - SOLO DE ENCHIMENTO DOS  
VOLUMES ADJACENTES ATÉ A SUB-BASE  
DO PARAMENTO HORIZONTAL

PISTA DE ATLETISMO

ACESSO INFERIOR CONSTRUÍDO

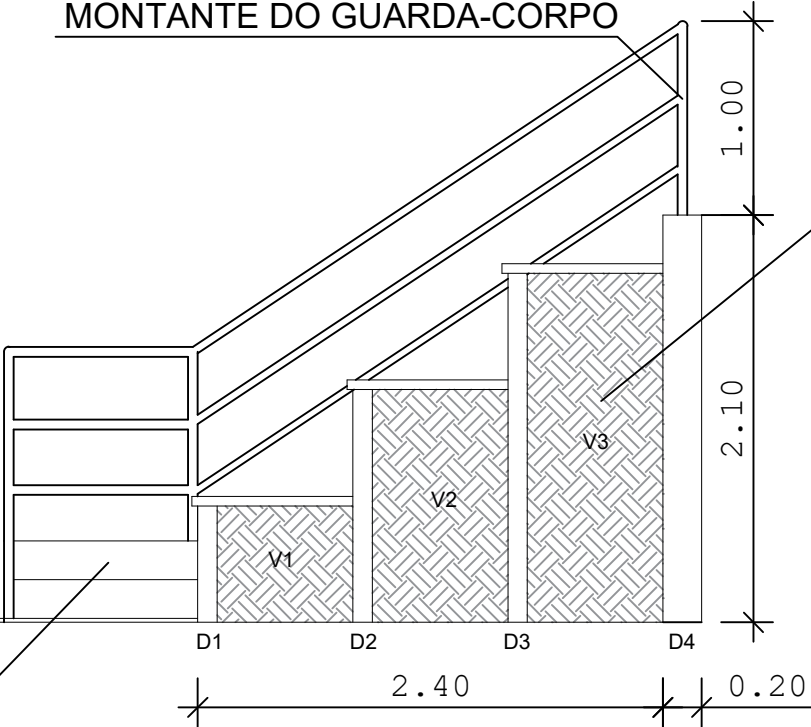

02

CORTE TRANSVERSAL



REFORÇO ESTRUTURAL ESPECÍFICO - REVITALIZAÇÃO DE PAREDES, PISOS, VESTIÁRIOS E ARQUIBANCADA DO PARQUE ESPORTIVO.  
LOCALIZAÇÃO: RUA DO ALTO - BAIRRO CARAMUJO

PREFEITURA MUNICIPAL DE NITERÓI

VISTA FRONTAL E CORTE TRANSVERSAL DA ARQUIBANCADA REVITALIZADA

FOLHA:

01

DIRETOR DE PLANEJAMENTO E  
CAPTAÇÃO DE RECURSOS:  
PRISCILA FREITAS SEPÚLVEDA

ENGENHEIRO CIVIL:  
JOAQUIM PEREIRA FILHO


DATA:

ESCALA:


INDICADA

Infraestrutura e Obras de Niterói

Assinado eletronicamente por Joaquim Pereira Filho. Este documento é cópia do original, para obtê-lo acesse <https://eciga.niteroi.rj.gov.br/#/documento/baa9e423-2d2a-477b-bb9c-037217cbd63e>.

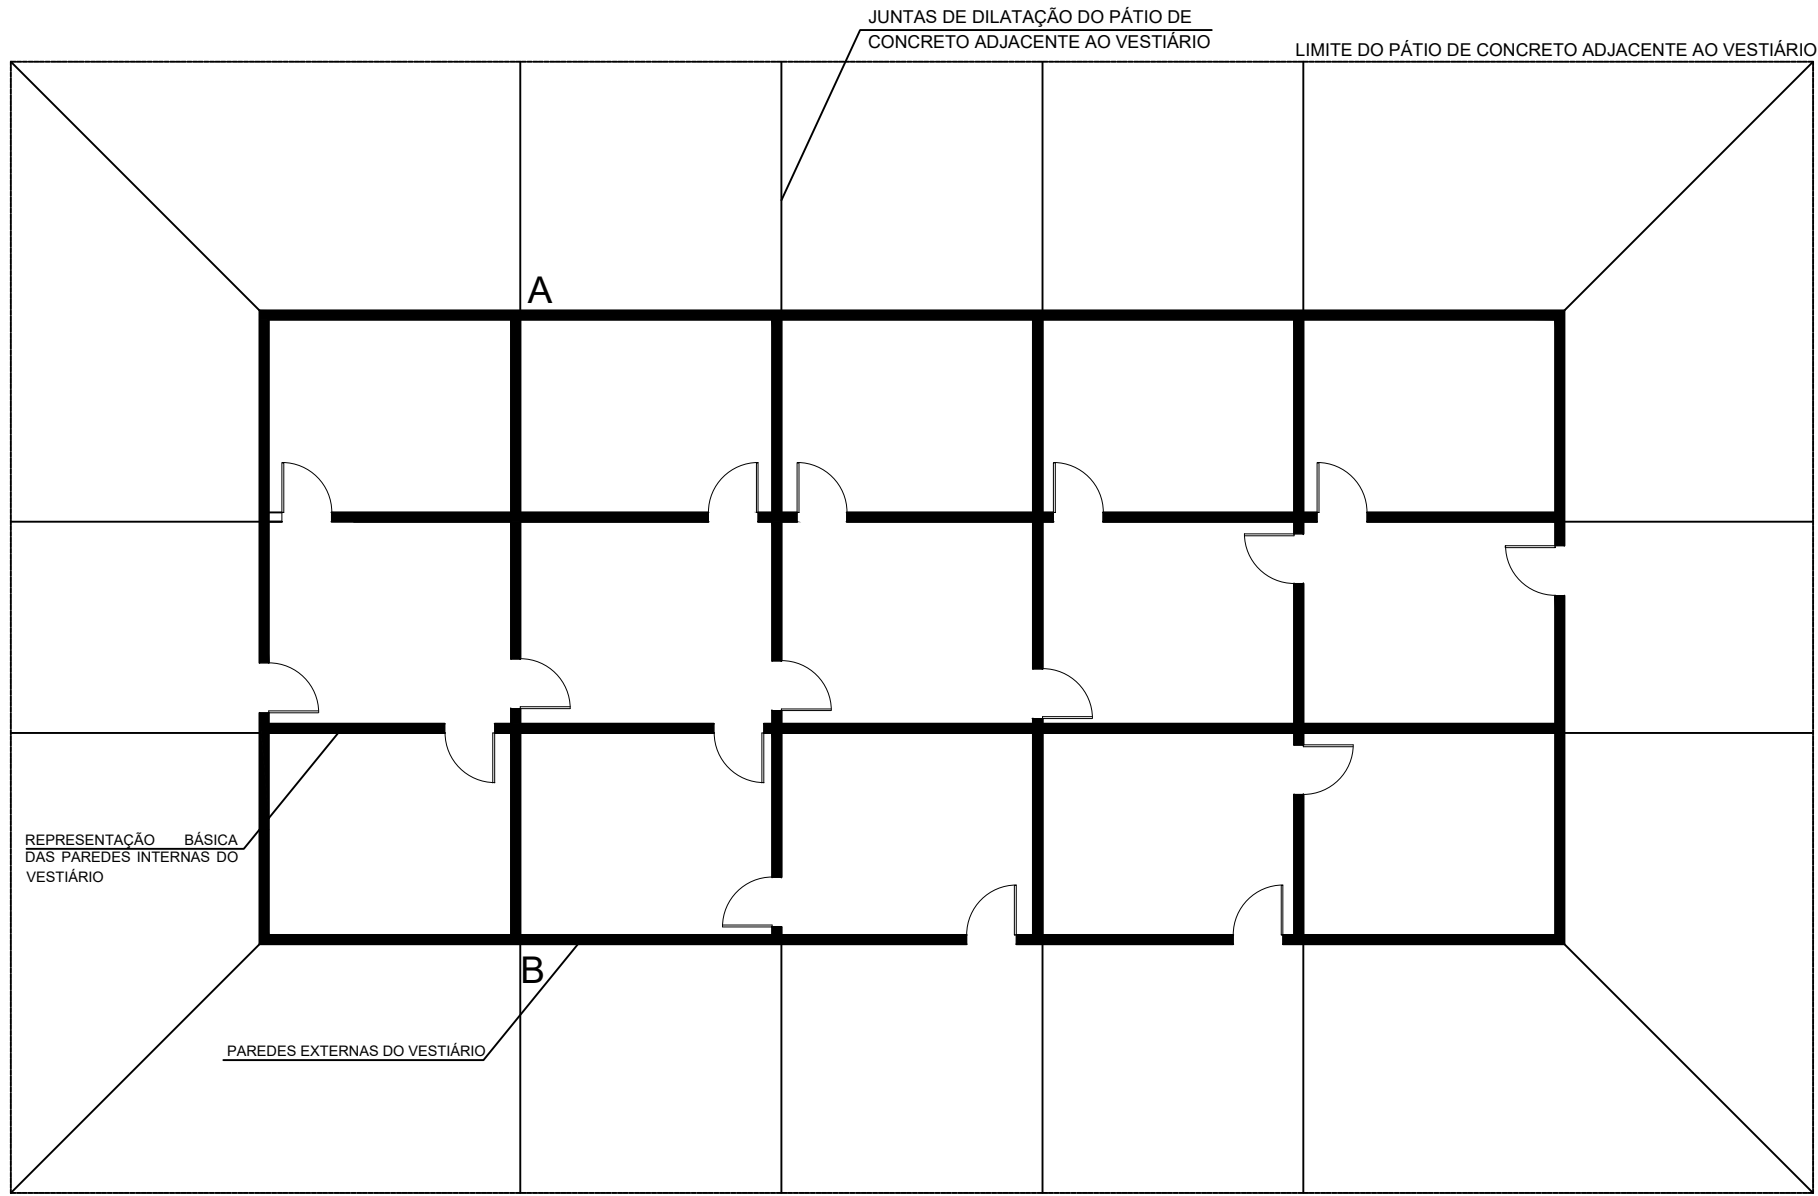

01 PLANTA BAIXA

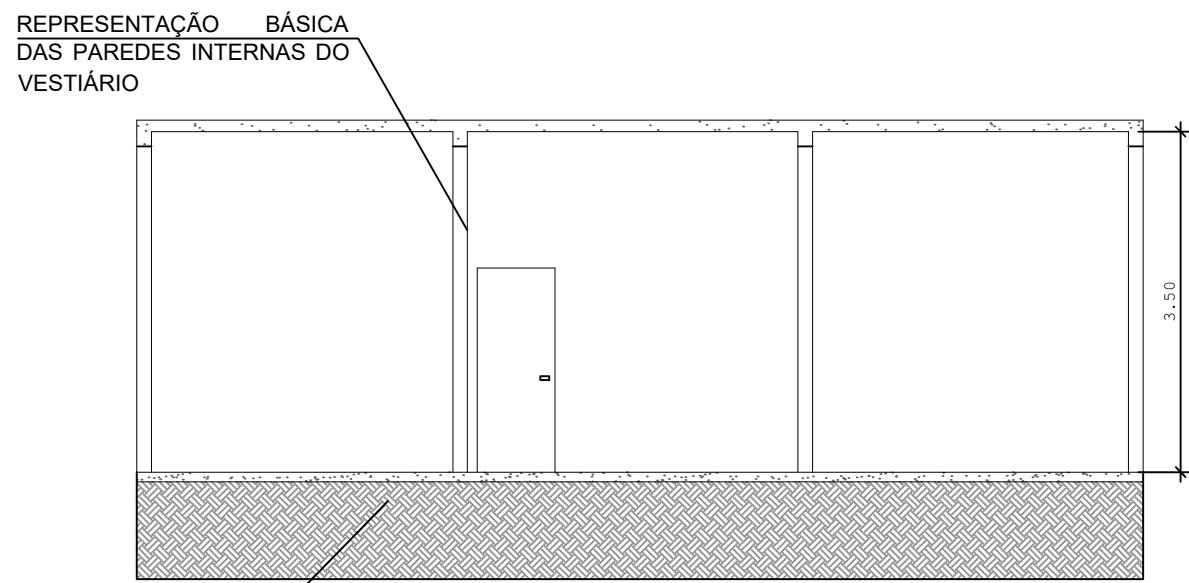

01 CORTE ESQUEMÁTICO

|                                   |   |  |  |  |                                        |         |                                            |          |       |
|-----------------------------------|---|--|--|--|----------------------------------------|---------|--------------------------------------------|----------|-------|
| Infraestrutura e Obras de Niterói |  <b>PREFEITURA DE NITERÓI</b><br>TEMPO DE AVANÇAR |  |  |  | <b>PREFEITURA MUNICIPAL DE NITERÓI</b> |         |                                            |          |       |
|                                   |   |  |  |  |                                        |         |                                            |          |       |
|                                   | PLANTA BAIXA ORIENTADORA DAS PAREDES EXISTENTES E CORTE ESQUEMÁTICO COM ALTURAS ESPECÍFICAS DO VESTIÁRIO                               |  |  |  |                                        |         | FOLHA:                                     |          |       |
|                                   | DIRETOR DE PLANEJAMENTO E CAPTAÇÃO DE RECURSOS:<br>PRISCILA FREITAS SEPÚLVEDA                                                          |  |  |  |                                        |         | ENGENHEIRO CIVIL:<br>JOAQUIM PEREIRA FILHO |          | DATA: |
|                                   |   |  |  |  |                                        | ESCALA: |                                            | INDICADA |       |

Assinado eletronicamente por:

\* Joaquim Pereira Filho (\*\*.189.327-\*\*)

em 29/10/2025 13:53:42 com assinatura simples

Este documento é cópia do original assinado eletronicamente.

Para obter o original utilize o código QR abaixo ou acesse o endereço:

<https://eciga.niteroi.rj.gov.br/#/documento/baa9e423-2d2a-477b-bb9c-037217cbd63e>

