



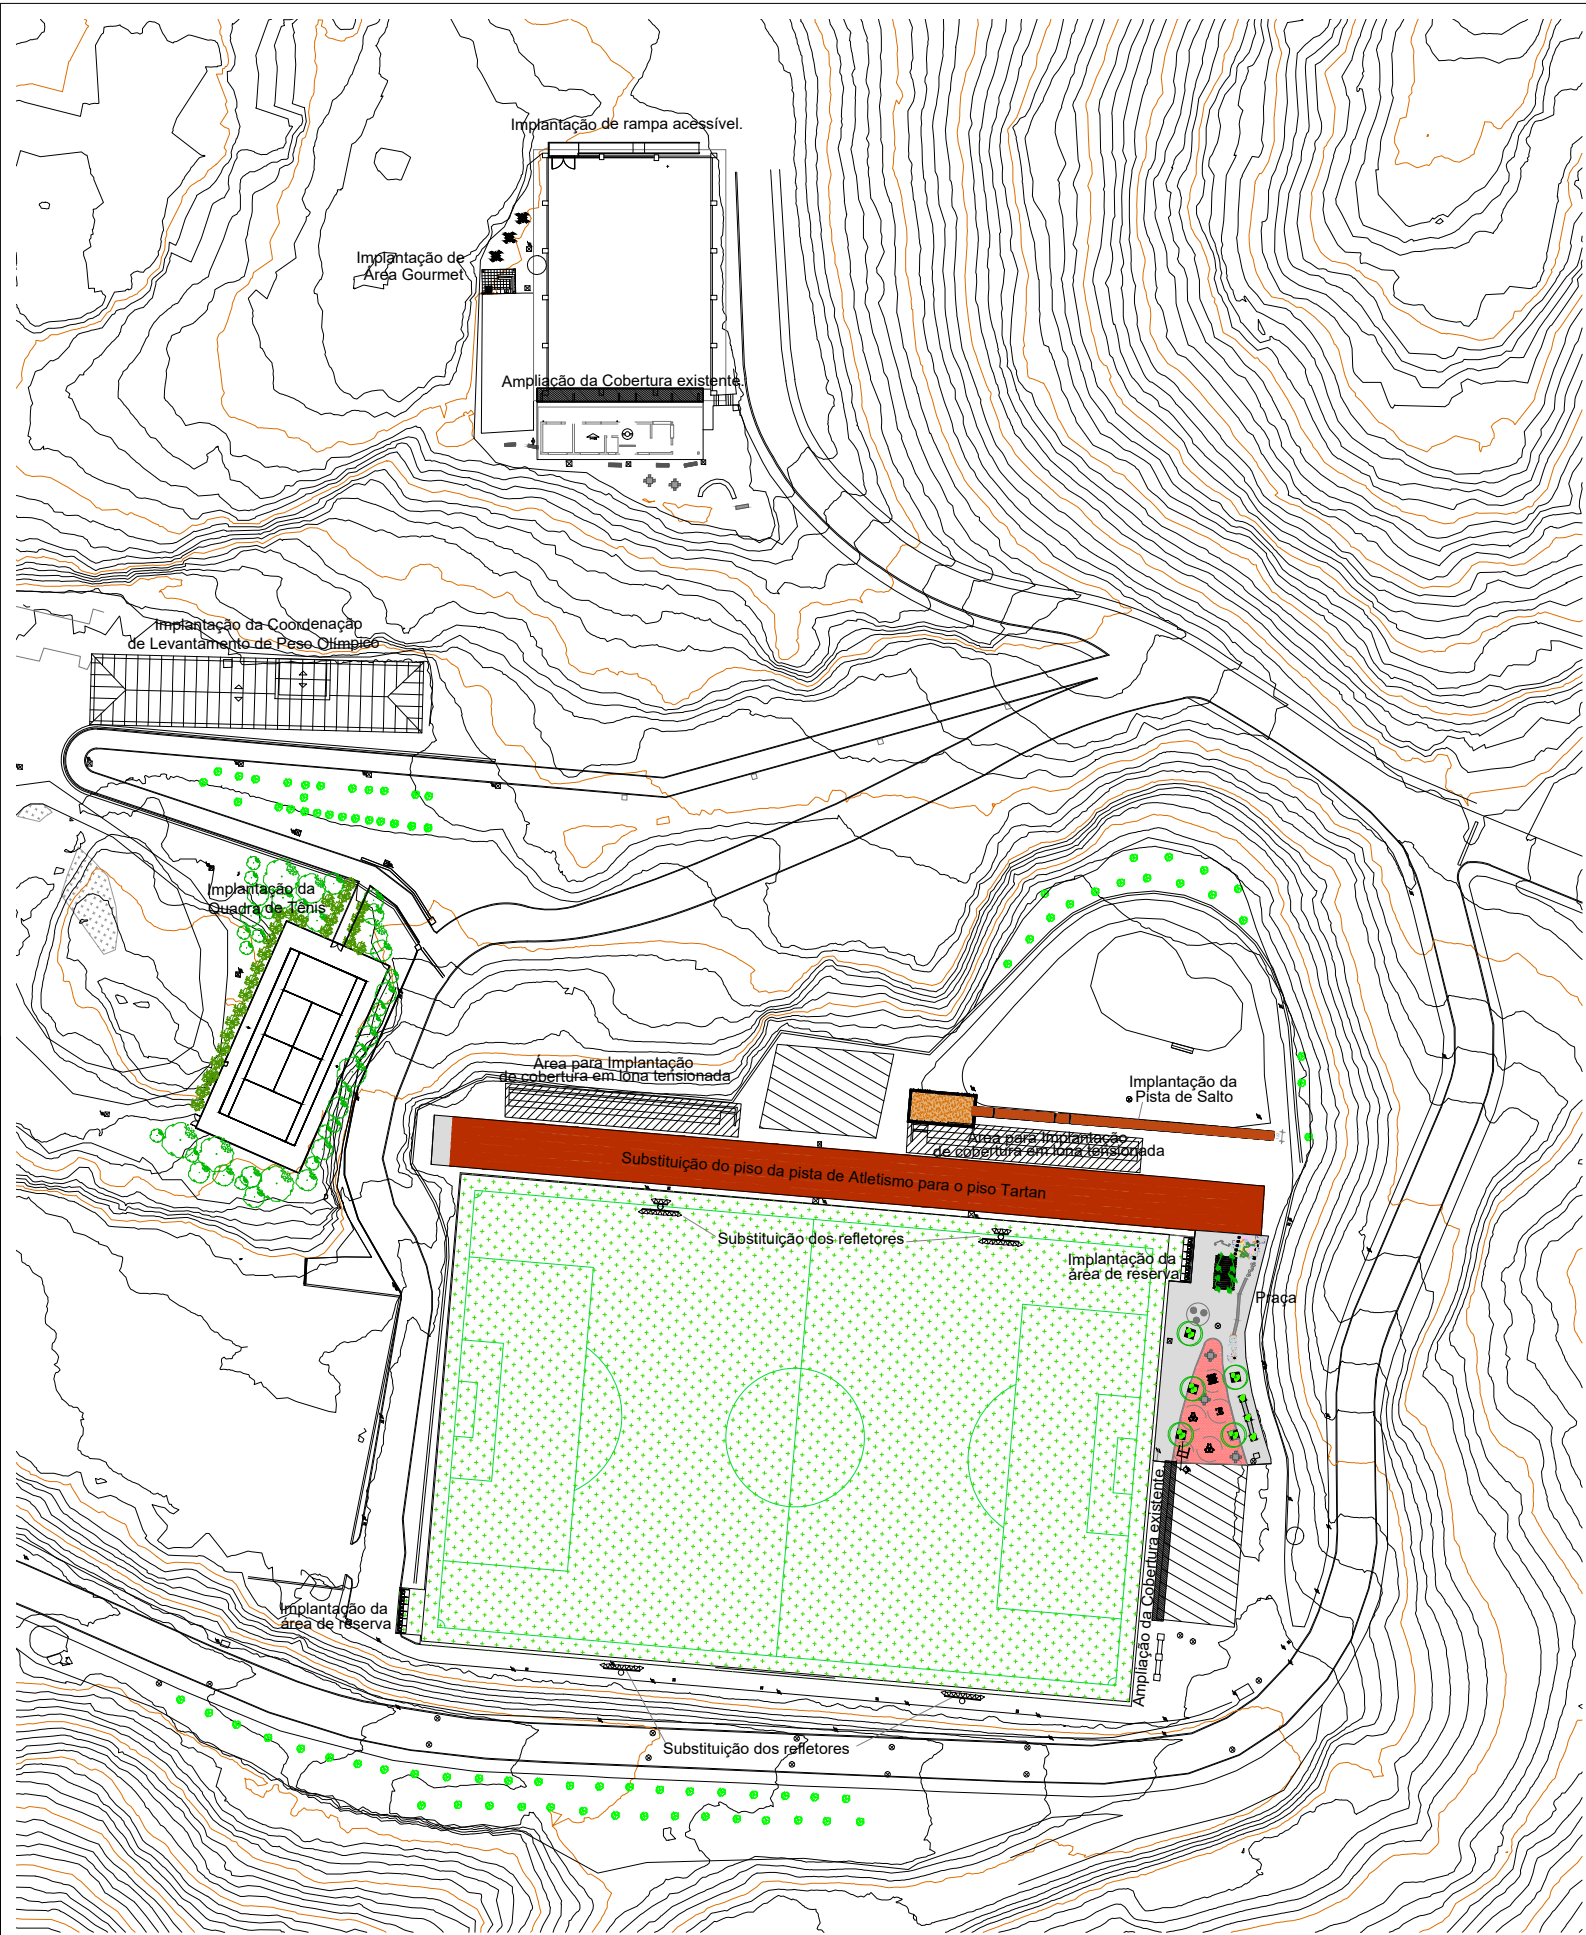


1 IMPLANTAÇÃO
Esc.: 1/1000

Empresa de Infraestrutura e Obras de Niterói – ION	PREFEITURA DE Niterói TEMPO DE AVANÇAR INFRAESTRUTURA E OBRAS DE NITERÓI PREFEITURA MUNICIPAL DE NITERÓI			
	PROJETO DE ADAPTAÇÃO E IMPLANTAÇÃO DE NOVOS EQUIPAMENTOS NO PARQUE ESPORTIVO E SOCIAL DO CARAMUJO			
	DESENHO: IMPLANTAÇÃO COM TODAS AS INTERVENÇÕES.			FOLHA: U
	DIRETORA DE PLANEJAMENTO E CAPTAÇÃO DE RECURSOS: PRISCILA FREITAS SEPÚLVEDA	ARQUITETAS: GRAZIELA AMARAL LUCIANA RABELO	DATA:	ESCALA: INDICADA

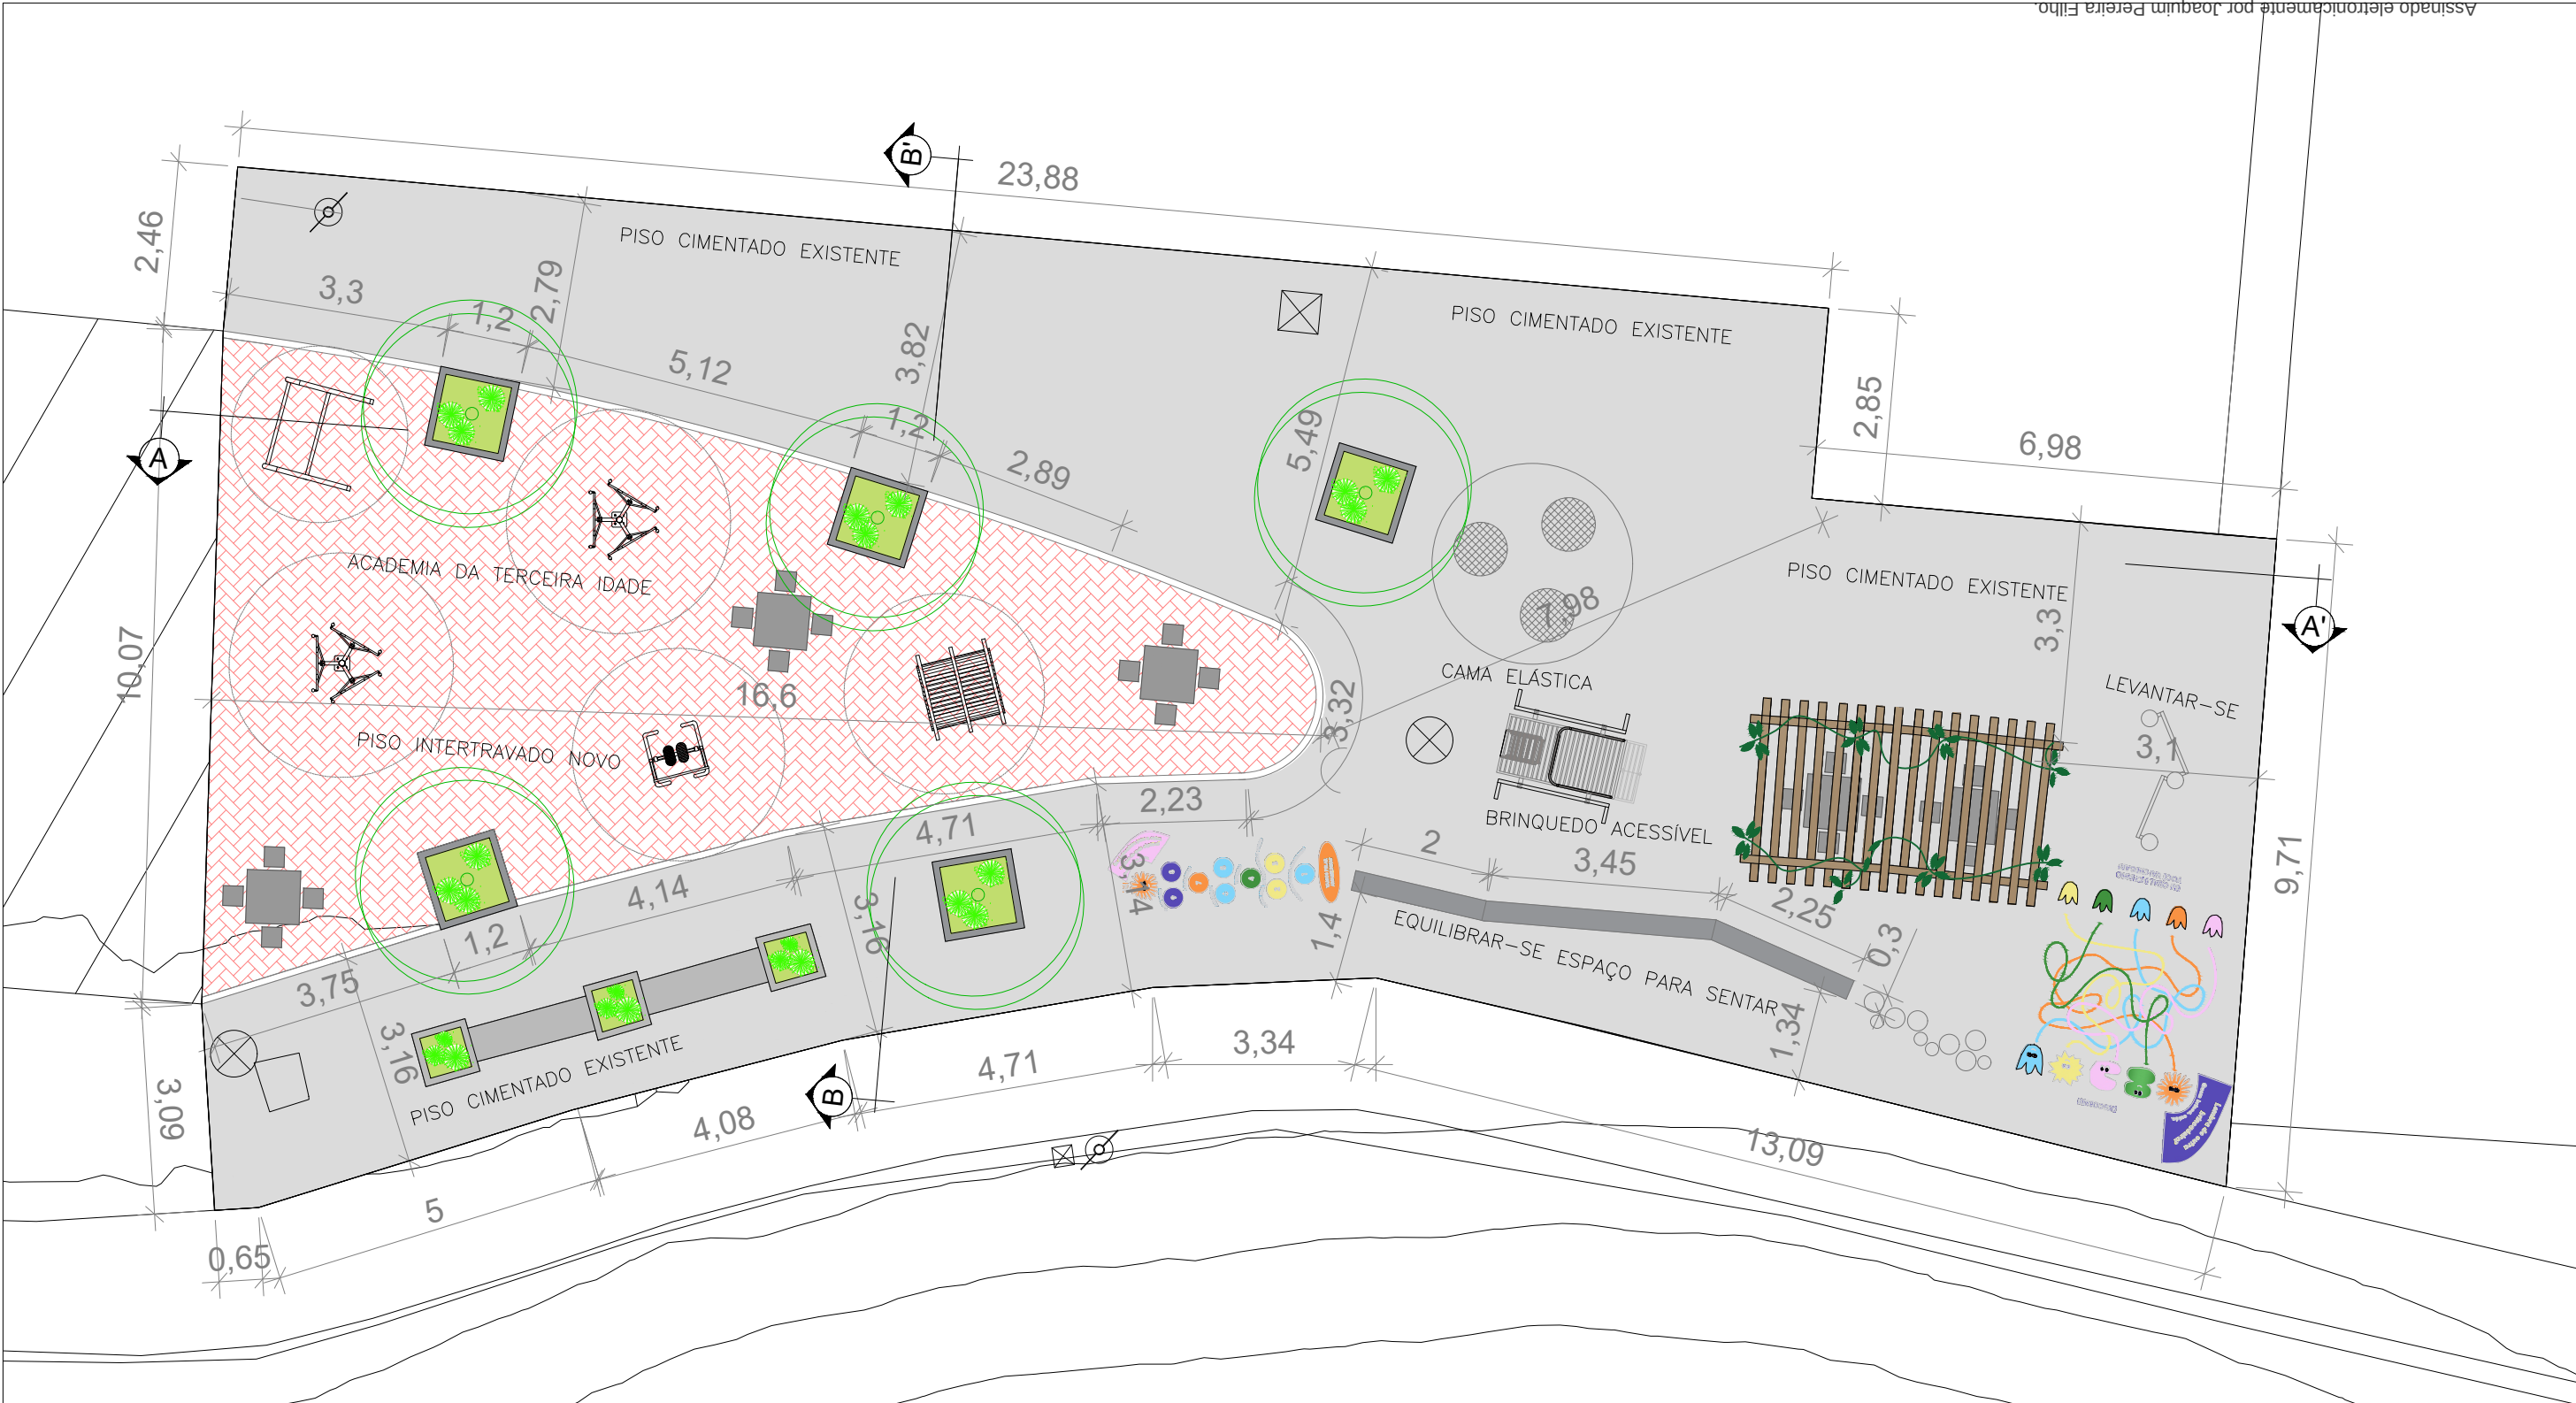


1 PLANTA BAIXA
Esc.: 1/100

 PREFEITURA DE Niterói TEMPO DE AVANÇAR INFRAESTRUTURA E OBRAS DE NITERÓI PREFEITURA MUNICIPAL DE NITERÓI			
PROJETO DE ADAPTAÇÃO E IMPLANTAÇÃO DE NOVOS EQUIPAMENTOS NO PARQUE ESPORTIVO E SOCIAL DO CARAMUJO			
DESENHO: PRAÇA AO LADO DO CAMPO - PLANTA BAIXA			FOLHA: 1/4
DIRETORA DE PLANEJAMENTO E CAPTAÇÃO DE RECURSOS: PRISCILA FREITAS SEPÚLVEDA	ARQUITETAS: GRAZIELA AMARAL LUCIANA RABELO	DATA:	ESCALA: INDICADA

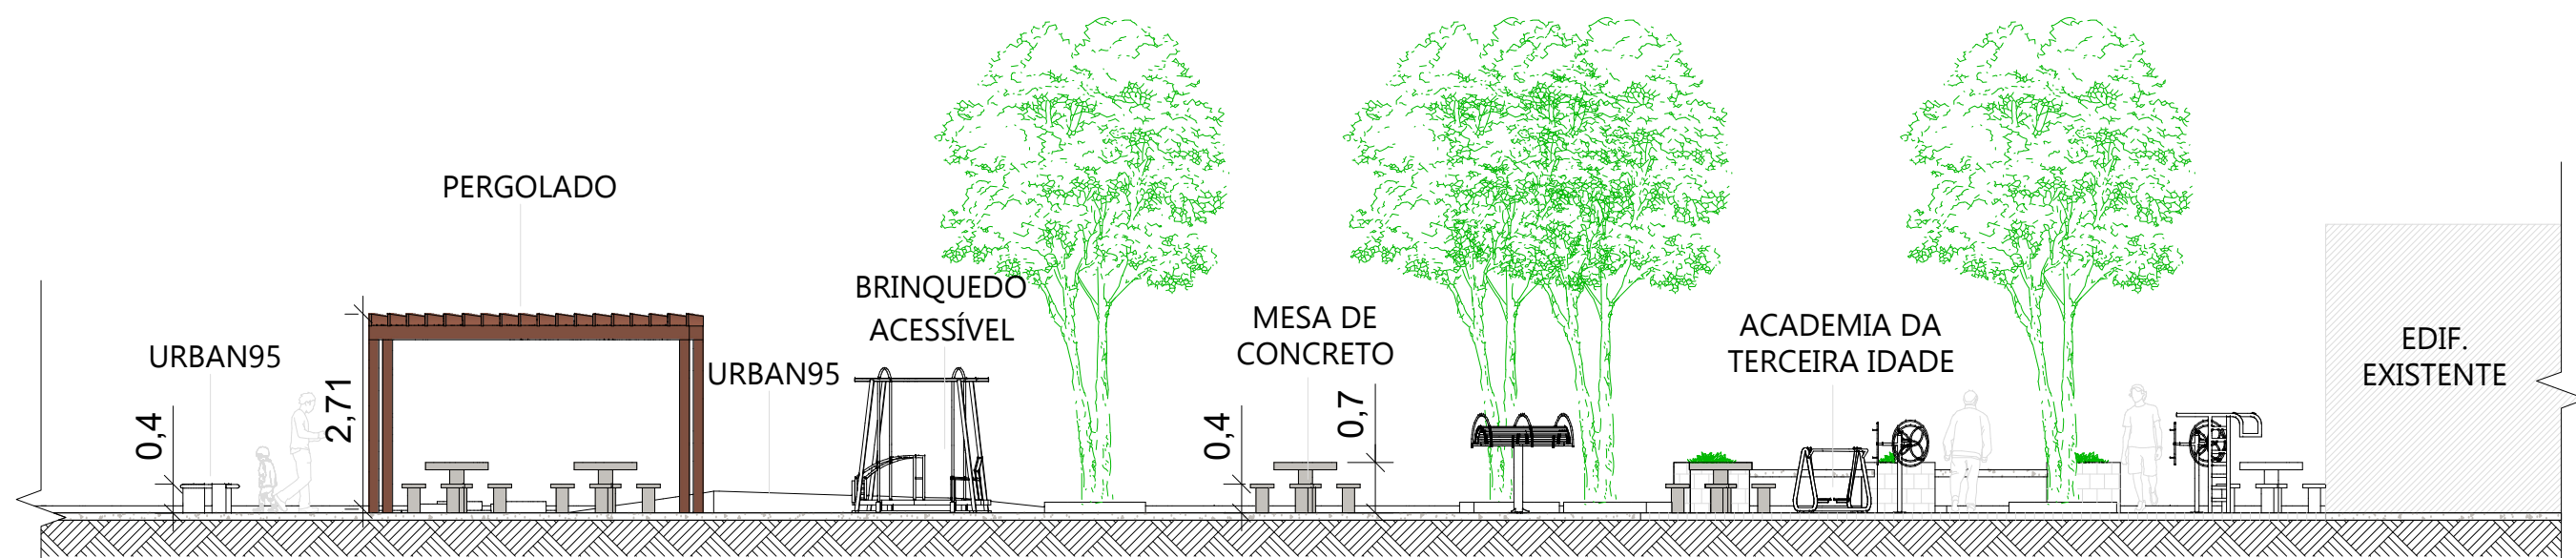


1 CORTE AA'
Esc.: 1/100

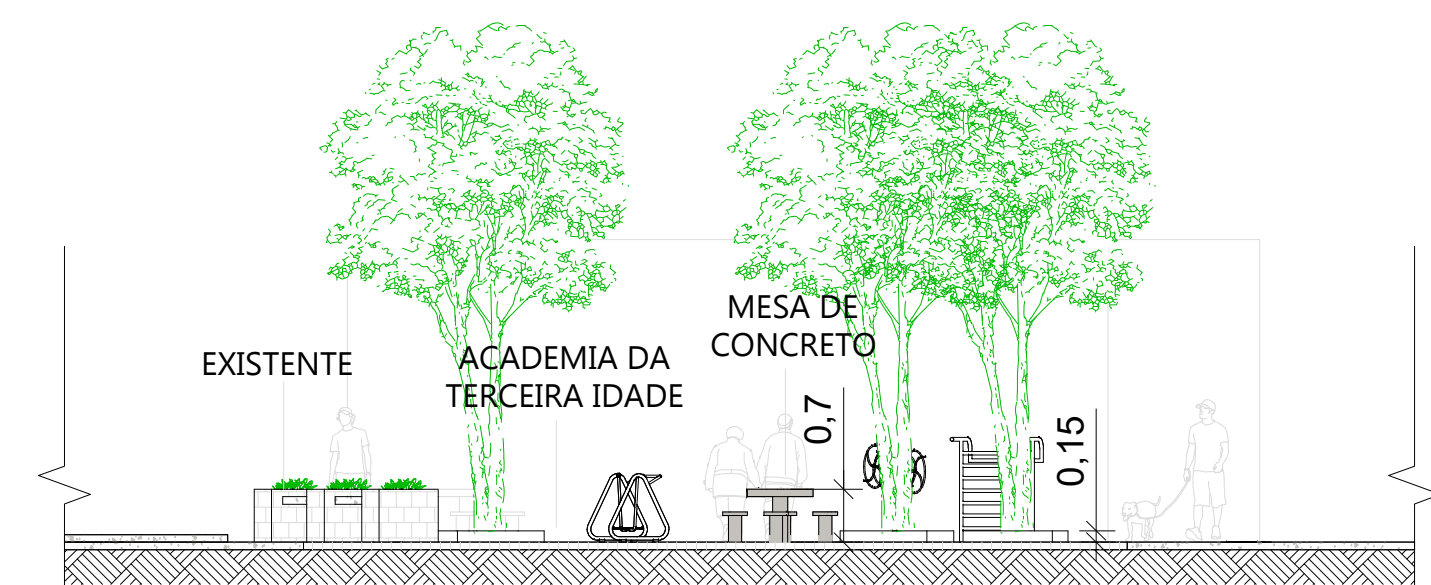


2 CORTE BB'
Esc.: 1/100


Empresa Municipal de Moradia, Urbanização e Saneamento	 PREFEITURA DE NITERÓI INFRAESTRUTURA E OBRAS DE NITERÓI			
	PROJETO DE ADAPTAÇÃO E IMPLANTAÇÃO DE NOVOS EQUIPAMENTOS NO PARQUE ESPORTIVO E SOCIAL DO CARAMUJO			
	DESENHO: PRAÇA AO LADO DO CAMPO - CORTES AA' E BB'			FOLHA: 2/4
	DIRETORA DE PLANEJAMENTO E CAPTAÇÃO DE RECURSOS: PRISCILA FREITAS SEPÚLVEDA	ARQUITETAS: GRAZIELA AMARAL LUCIANA RABELO	DATA:	ESCALA: INDICADA

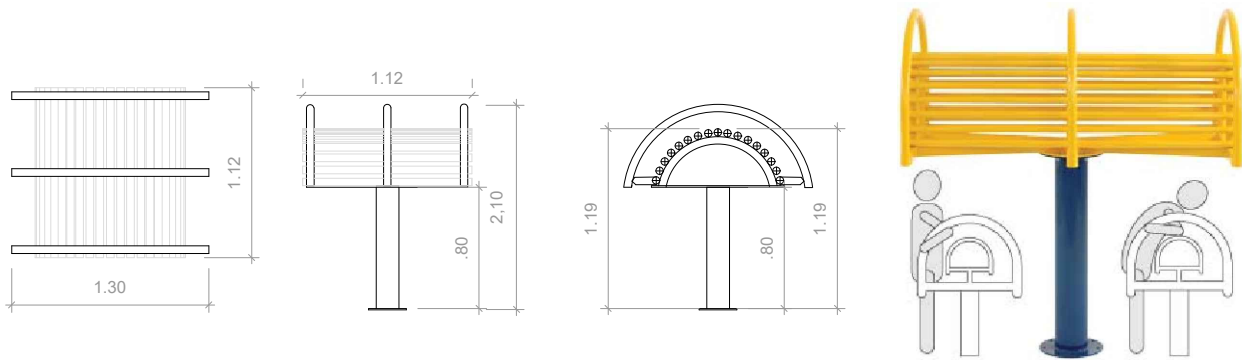


1 EXTENSAO LOMBAR
Esc.: 1/50

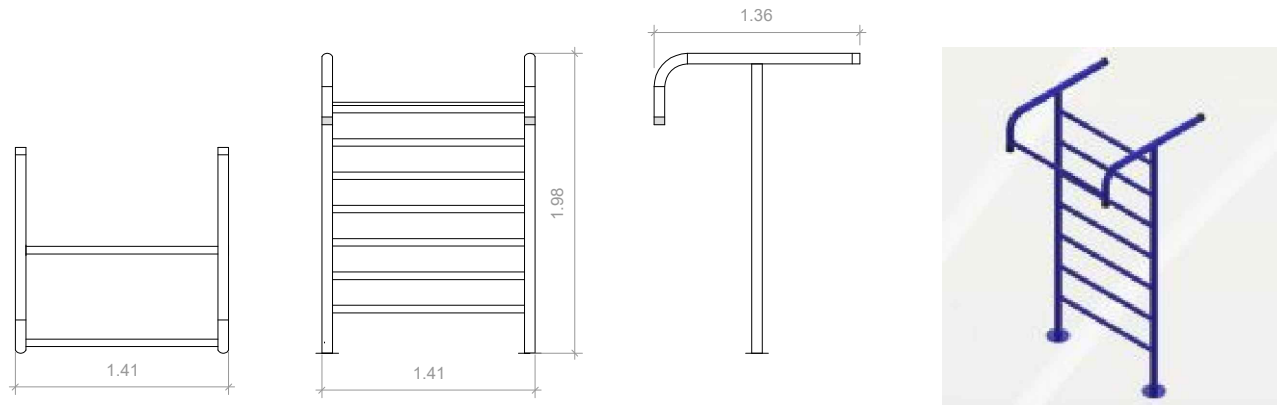

2 BARRA FIXA
Esc.: 1/50

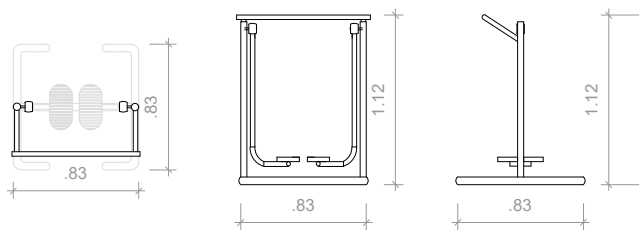


3 SIMULADOR DE PERCURSO
Esc.: 1/50

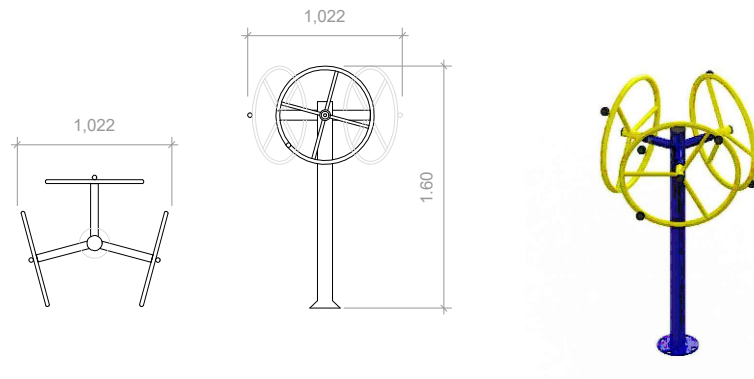


4 GIRO VERTICAL
Esc.: 1/50



1 BRINQUEDO ACESSÍVEL
Esc.: 1/50

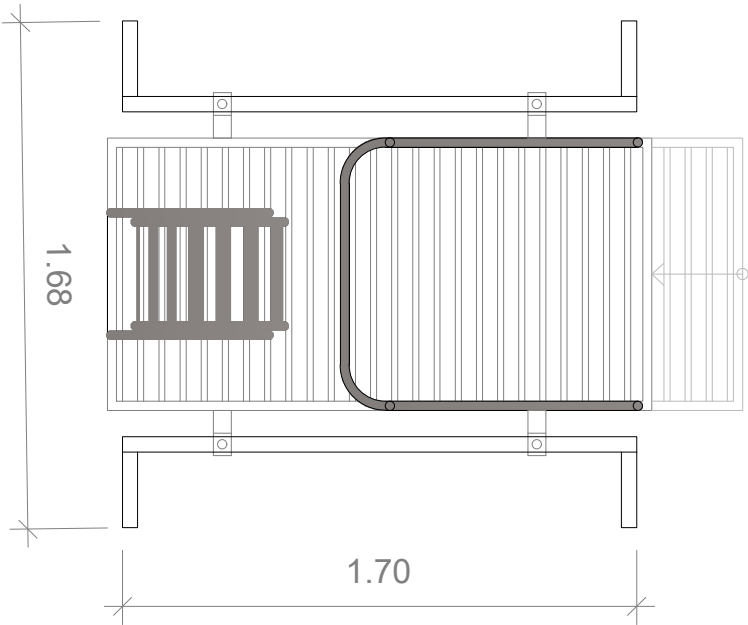


2 AMARELINHA CORES

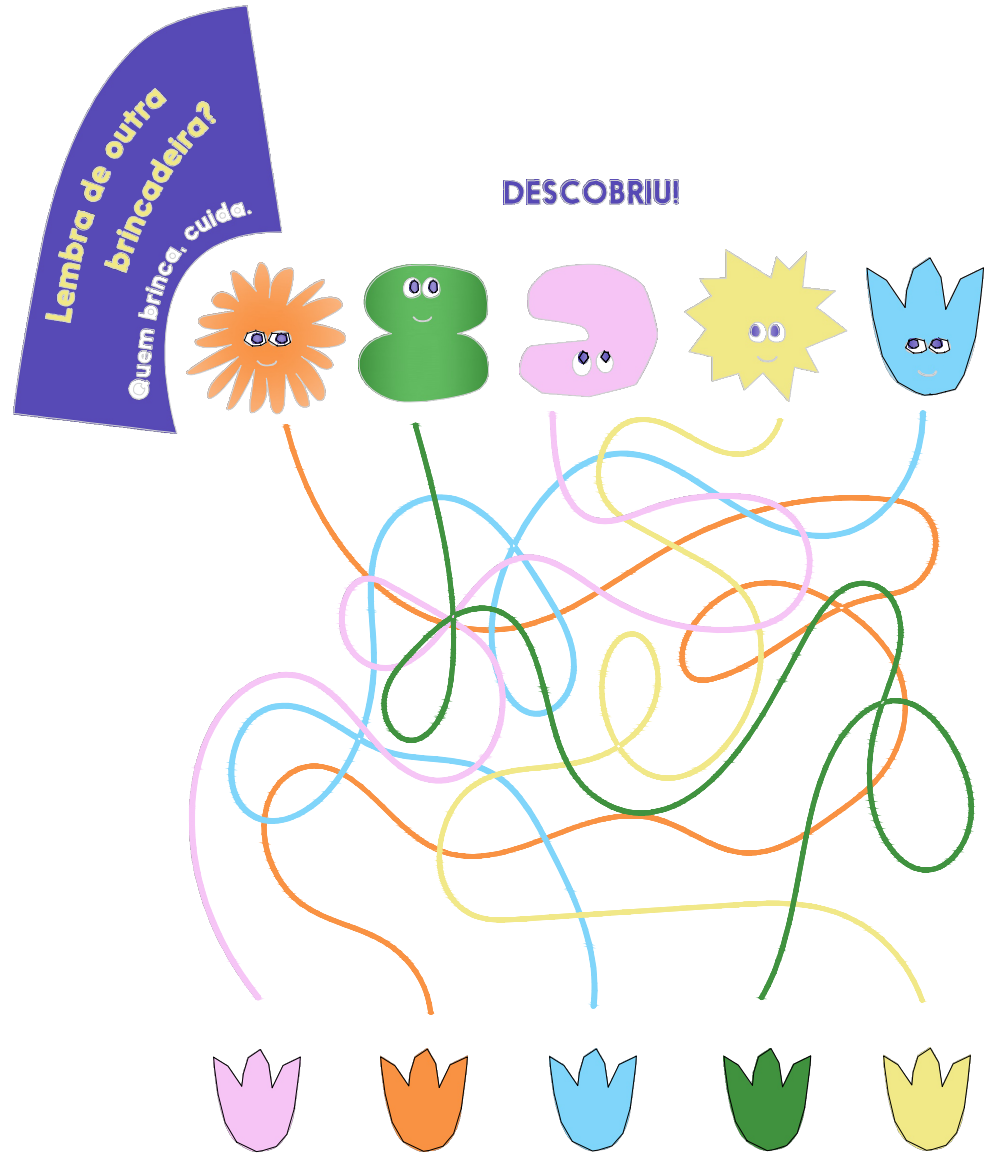


3 CAMINHO PARA OS BICHINHOS

OBS.: AS PINTURAS DEVERAO SEGUIR O PADRAO ESTABELICIDO NO GUIA DE INTERVENÇÕES URBANAS – PÉ DE INFANCIA

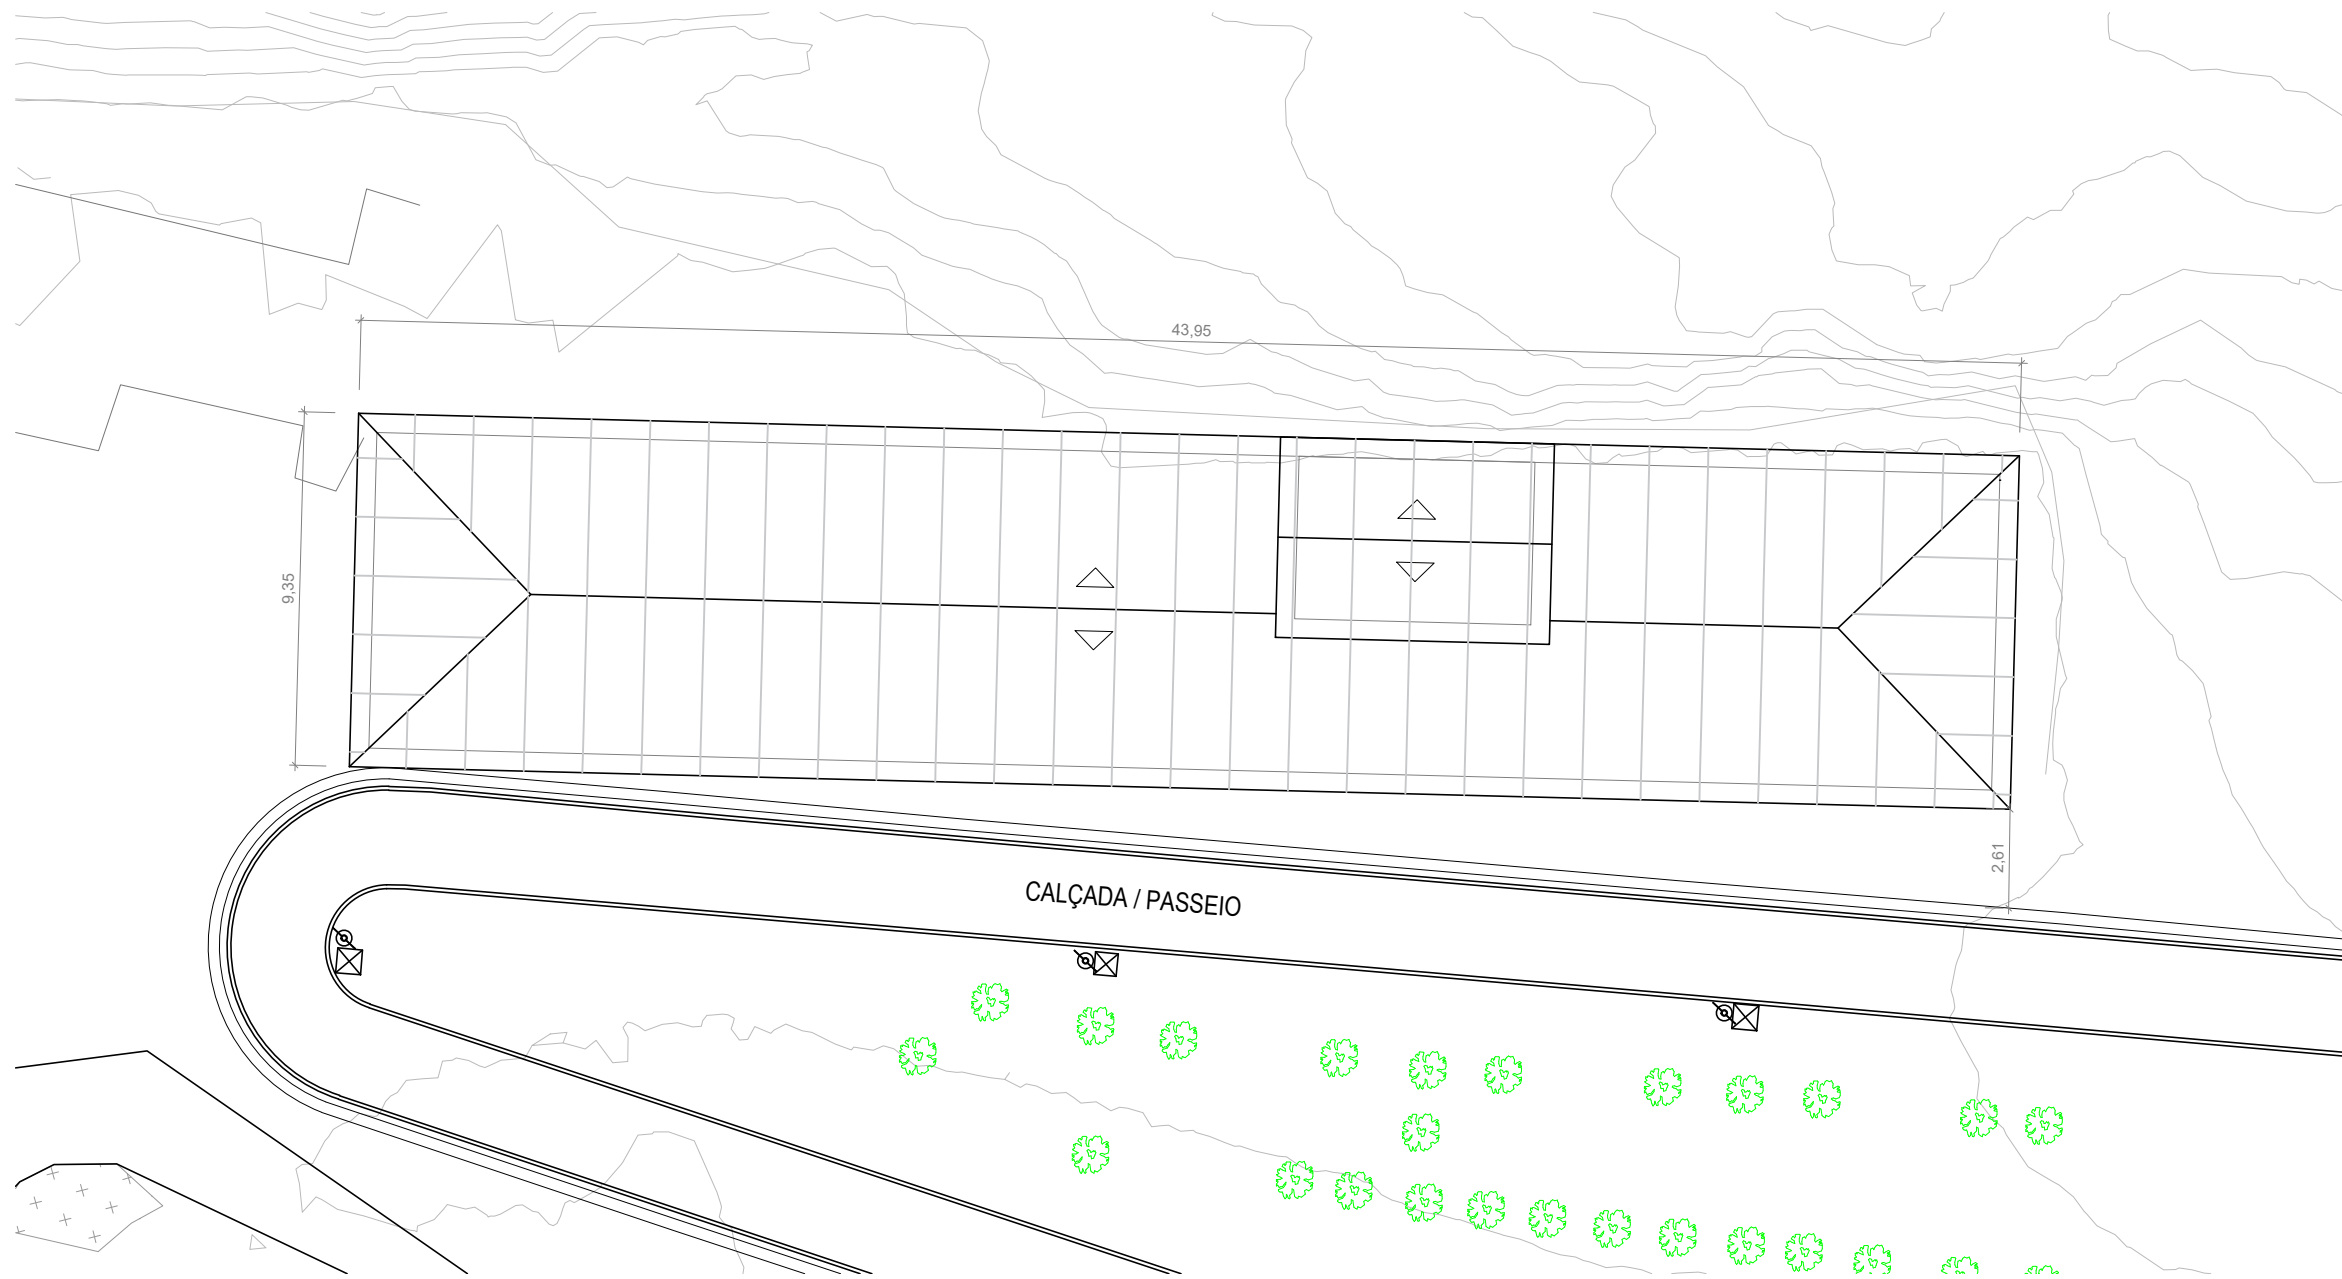


1 IMPLANTAÇÃO
Esc.: 1/200

Empresa de Infraestrutura e Obras de Niterói – ION	 PREFEITURA DE Niterói TEMPO DE AVANÇAR INFRAESTRUTURA E OBRAS DE NITERÓI PREFEITURA MUNICIPAL DE NITERÓI			
	PROJETO DE ADAPTAÇÃO E IMPLANTAÇÃO DE NOVOS EQUIPAMENTOS NO PARQUE ESPORTIVO E SOCIAL DO CARAMUJO			
	DESENHO: COORDENAÇÃO DE LEVANTAMENTO DE PESO OLÍMPICO E LUTAS - IMPLANTAÇÃO			FOLHA: 1/4
	DIRETORA DE PLANEJAMENTO E CAPTAÇÃO DE RECURSOS: PRISCILA FREITAS SEPÚLVEDA	ARQUITETAS: GRAZIELA AMARAL LUCIANA RABELO	DATA:	ESCALA: INDICADA

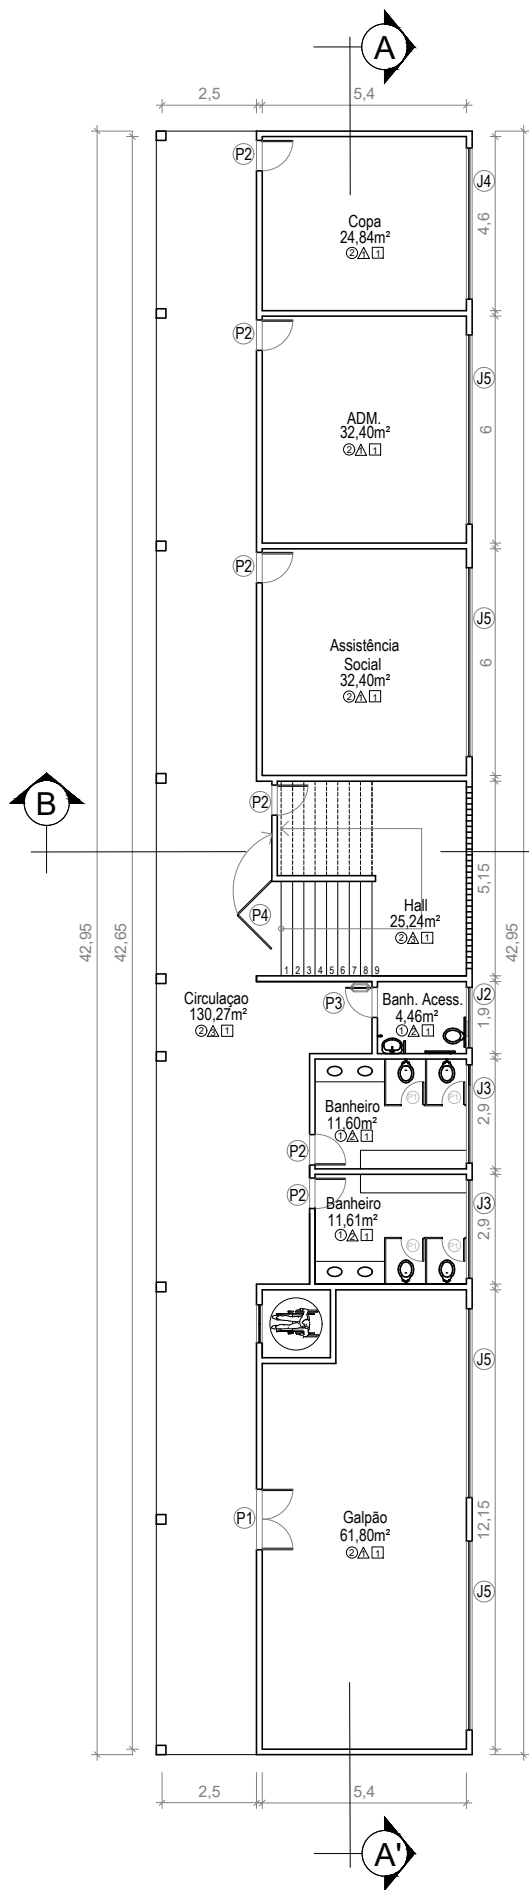

1 PLANTA BAIXA - TÉRREO
Esc.: 1/200

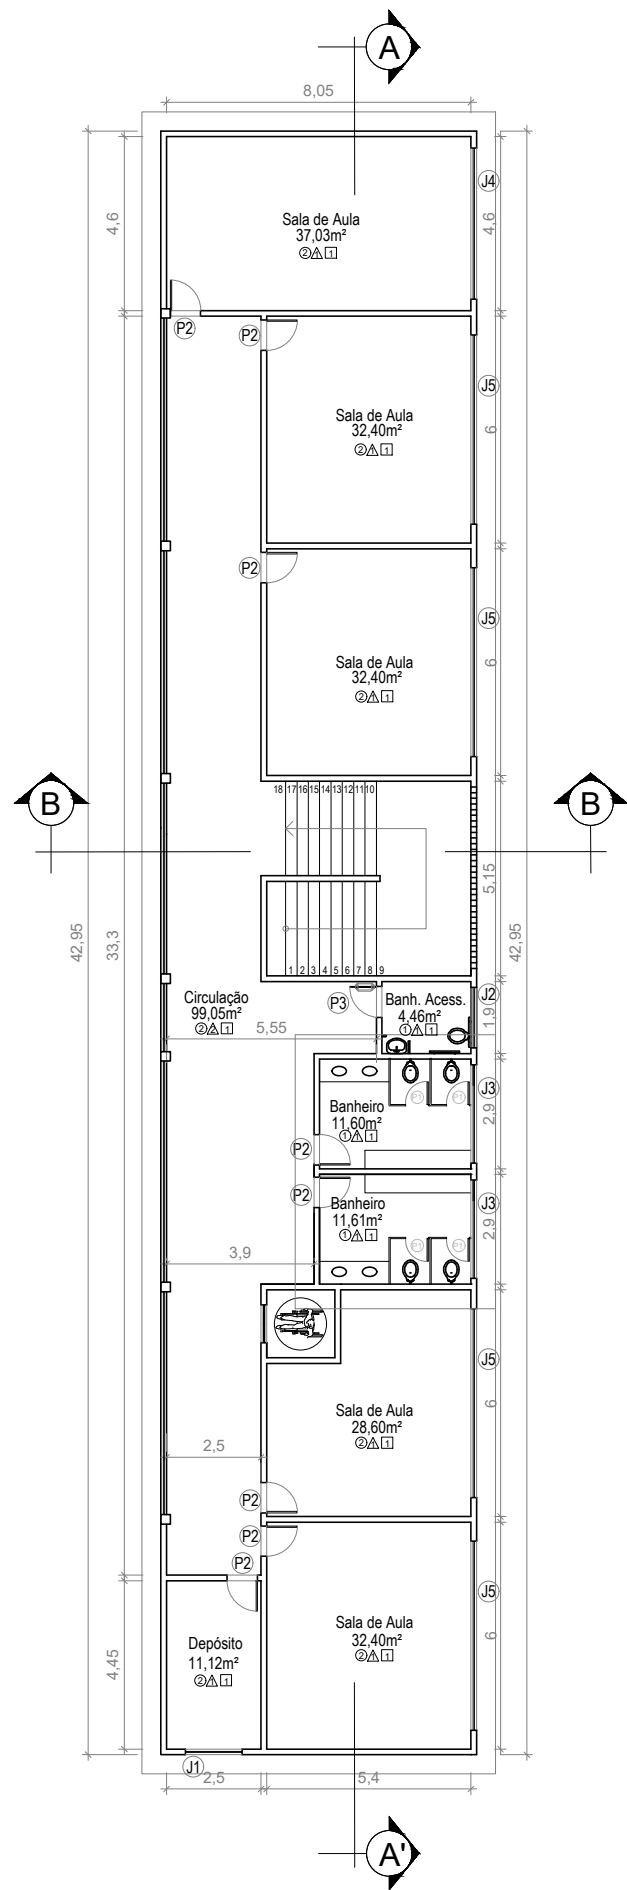

2 PLANTA BAIXA - PAV. SUPERIOR
Esc.: 1/200

QUADRO DE ESPECIFICAÇÕES

- — PISOS
- 1 — REVESTIMENTO DE PISO, COM LADRILHOS CERÂMICOS ESMALTADOS, COM MEDIDAS EM TORNO DE 30X30CM, ANTIDERRAPANTE.
- 2 — PISO DE MARMORITE.
- △ — PAREDES
- 1 — PASTILHAS 10X10 ATÉ 1,20 DE ALTURA E ACIMA PINTURA COM TINTA LATEX SEMIBRILHANTE, FOSCA OU ACETINADA PARA INTERIOR, COM LIXAMENTO, UMA DEMÃO DE SELADOR ACRÍLICO E DUAS DEMÃOS DE ACABAMENTO.
- 2 — REVESTIMENTO DE PAREDES COM AZULEJO BRANCO 25X40CM ATÉ O TETO.
- 3 — PINTURA COM TINTA LATEX SEMIBRILHANTE, FOSCA OU ACETINADA PARA INTERIOR, COM LIXAMENTO, UMA DEMÃO DE SELADOR ACRÍLICO E DUAS DEMÃOS DE ACABAMENTO.
- — TETOS
- 1 — FORRO FALSO DE GESSO, COM PLACAS PRÉ-MOLDADAS.


NOTAS

- JANELAS DE ALUMÍNIO COM GRADES.
- PORTAS DE MADEIRA.


Empresa de Infraestrutura e Obras de Niterói - ION	 PREFEITURA MUNICIPAL DE NITERÓI			
	PROJETO DE ADAPTAÇÃO E IMPLANTAÇÃO DE NOVOS EQUIPAMENTOS NO PARQUE ESPORTIVO E SOCIAL DO CARAMUJO			
	DESENHO: COORDENAÇÃO DE LEVANTAMENTO DE PESO OLÍMPICO E LUTAS - PLANTA BAIXA TÉRREO E PAVIMENTO SUPERIOR.			FOLHA: 2/4
	DIRETORA DE PLANEJAMENTO E CAPTAÇÃO DE RECURSOS: PRISCILA FREITAS SEPÚLVEDA	ARQUITETAS: GRAZIELA AMARAL LUCIANA RABELO	DATA:	ESCALA: INDICADA



1 CORTE AA'
Esc.: 1/200

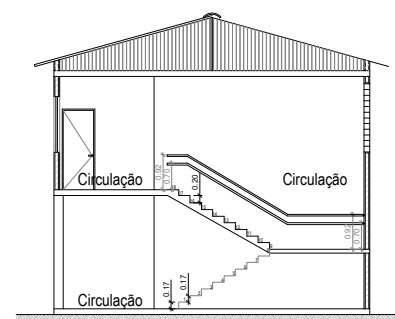


2 CORTE BB'
Esc.: 1/200

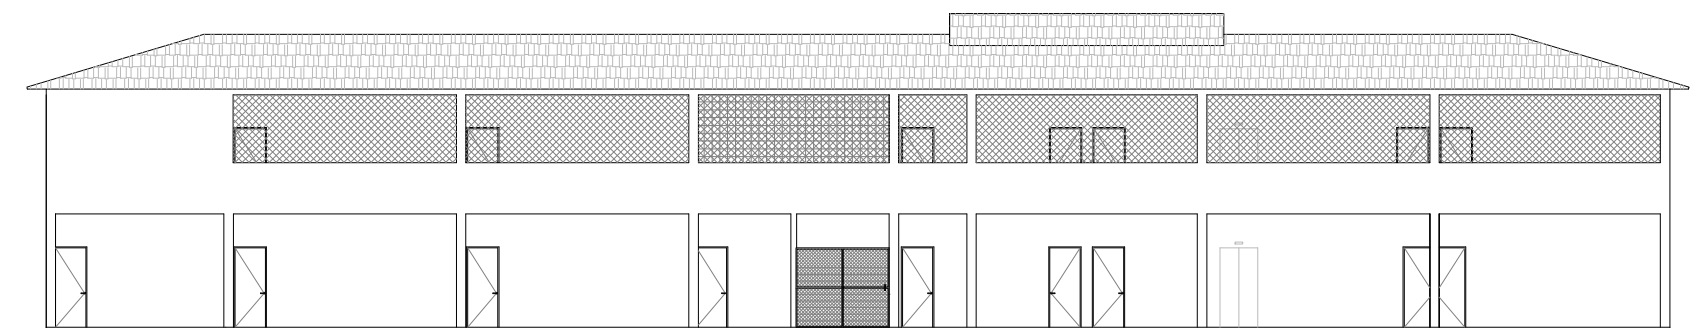

3 FACHADA
Esc.: 1/200

Empresa de Infraestrutura e Obras de Niterói - ION	 PREFEITURA DE NITERÓI INFRAESTRUTURA E OBRAS DE NITERÓI			
	PROJETO DE ADAPTAÇÃO E IMPLANTAÇÃO DE NOVOS EQUIPAMENTOS NO PARQUE ESPORTIVO E SOCIAL DO CARAMUJO			
	DESENHO: COORDENAÇÃO DE LEVANTAMENTO DE PESO OLÍMPICO E LUTAS - CORTE AA', CORTE BB' E FACHADA FRONTAL			FOLHA: 3/4
	DIRETORA DE PLANEJAMENTO E CAPTAÇÃO DE RECURSOS: PRISCILA FREITAS SEPÚLVEDA	ARQUITETAS: GRAZIELA AMARAL LUCIANA RABELO	DATA:	ESCALA: INDICADA

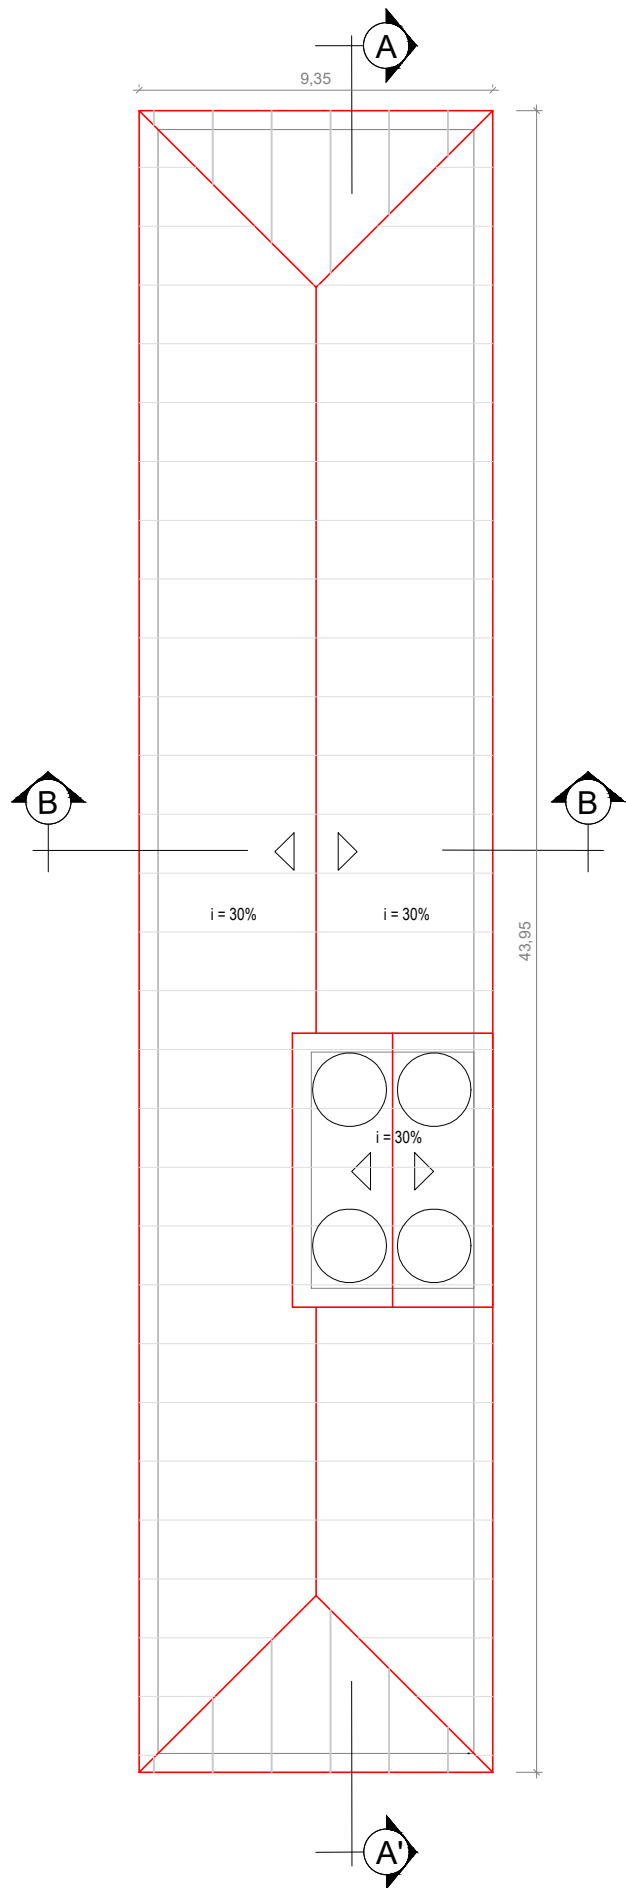


1 PLANTA DE COBERTURA
Esc.: 1/200


NOTAS

— COBERTURA EM TELHAS FRANCESAS

Empresa de Infraestrutura e Obras de Niterói - ION	 PREFEITURA DE Niterói TEMPO DE AVANÇAR INFRAESTRUTURA E OBRAS DE NITERÓI PREFEITURA MUNICIPAL DE NITERÓI			
	PROJETO DE ADAPTAÇÃO E IMPLANTAÇÃO DE NOVOS EQUIPAMENTOS NO PARQUE ESPORTIVO E SOCIAL DO CARAMUJO			
	DESENHO: COORDENAÇÃO DE LEVANTAMENTO DE PESO OLÍMPICO E LUTAS PLANTA DE COBERTURA			FOLHA: 4/4
	DIRETORA DE PLANEJAMENTO E CAPTAÇÃO DE RECURSOS: PRISCILA FREITAS SEPÚLVEDA	ARQUITETAS: GRAZIELA AMARAL LUCIANA RABELO	DATA:	ESCALA: INDICADA

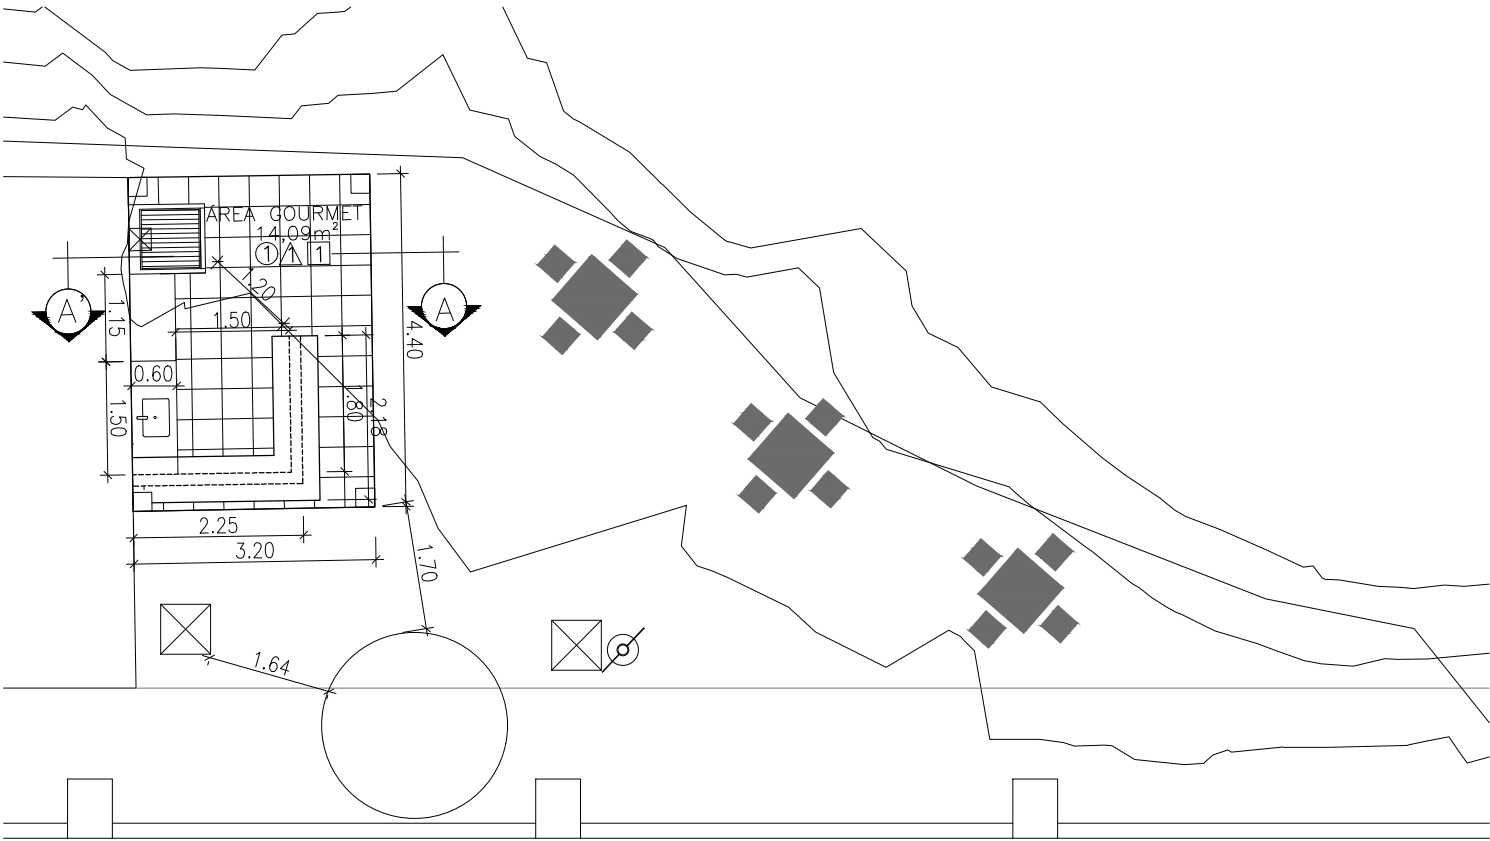

1 PLANTA BAIXA
Esc.: 1/100

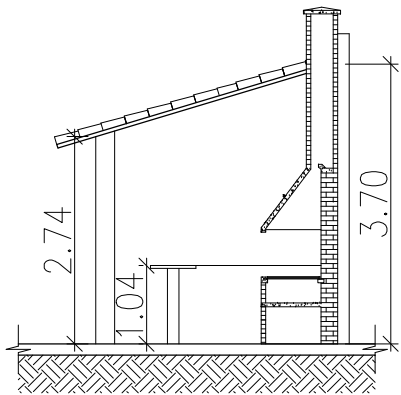

2 CORTE AA'
Esc.: 1/100

QUADRO DE ESPECIFICAÇÕES


- — PISOS
- 1 — PISO CERÂMICO ANTIDERRAPANTE 40x40cm
- △ — PAREDES
- 1 — REVESTIMENTO CERÂMICO 15x15cm, ATÉ 1,80M NA PAREDE DA PIA E NA PAREDE ACIMA DESTA E DEMAIS PAREDES PINTURA COM TINTA LÁTEX SEMIBRILHANTE, FOSCA OU ACETINADA PARA INTERIOR E EXTERIOR, COM LIXAMENTO, UMA DEMÃO DE SELADOR ACRÍLICO E DUAS DEMÃOS DE ACABAMENTO.
- — TETOS
- 1 — COBERTURA EM TELHAS COLONIAIS.

NOTAS:


DEVERÁ SER REALIZADO:

1. REALIZAR INSTALAÇÕES DE ELÉTRICA, HIDRÁULICA E ESGOTO;

Empresa de Infraestrutura e Obras de Niterói – ION	 PREFEITURA DE Niterói TEMPO DE AVANÇAR INFRAESTRUTURA E OBRAS DE NITERÓI PREFEITURA MUNICIPAL DE NITERÓI		
	PROJETO DE ADAPTAÇÃO E IMPLANTAÇÃO DE NOVOS EQUIPAMENTOS NO PARQUE ESPORTIVO E SOCIAL DO CARAMUJO		
	DESENHO: ÁREA GOURMET - PLANTA BAIXA E CORTE AA'		FOLHA: 1/2
	DIRETORA DE PLANEJAMENTO E CAPTAÇÃO DE RECURSOS: PRISCILA FREITAS SEPÚLVEDA	ARQUITETAS: GRAZIELA AMARAL LUCIANA RABELO	DATA: ESCALA: INDICADA






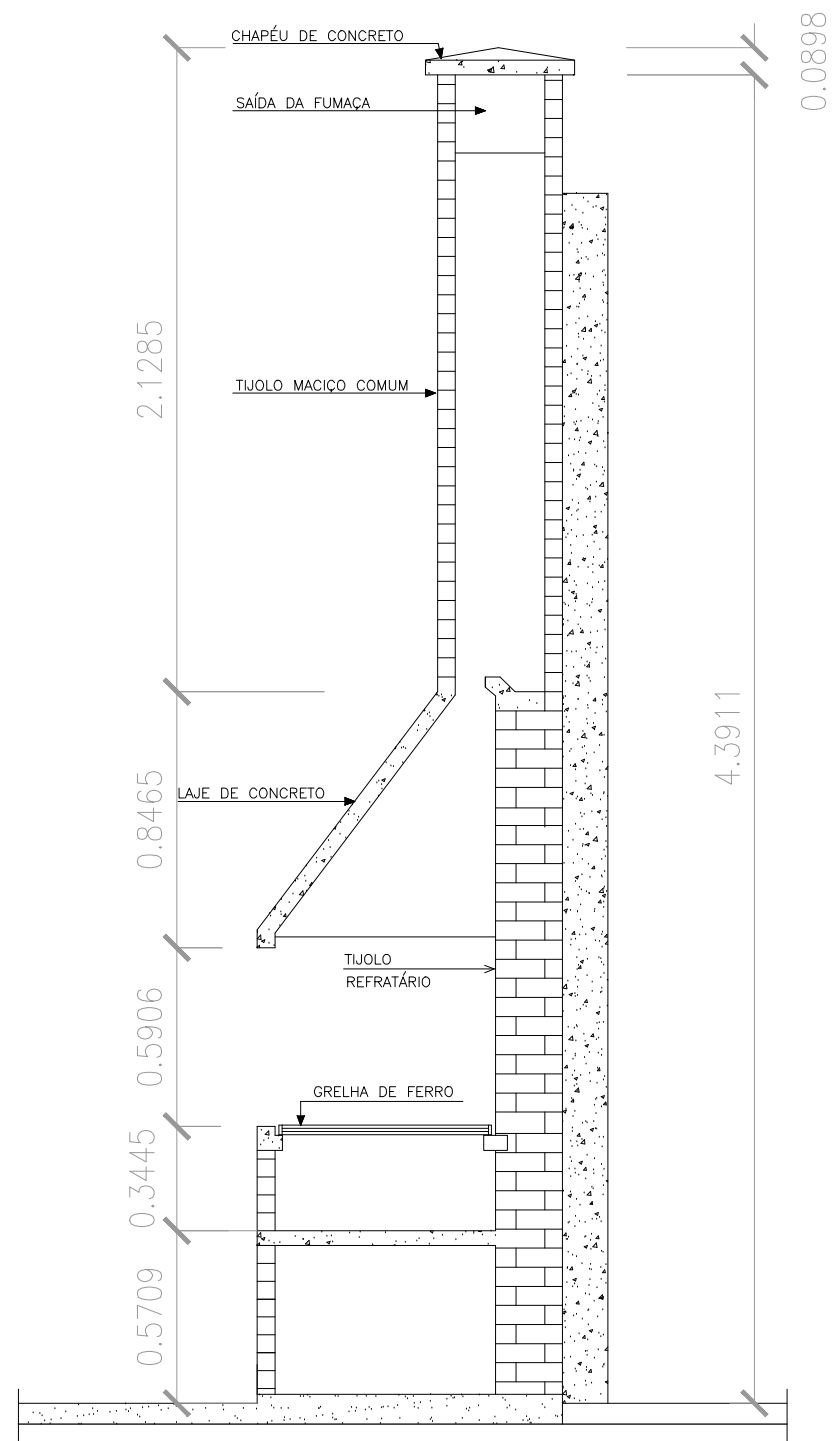


1 DETALHE CHURRASQUEIRA
Esc.: 1/25

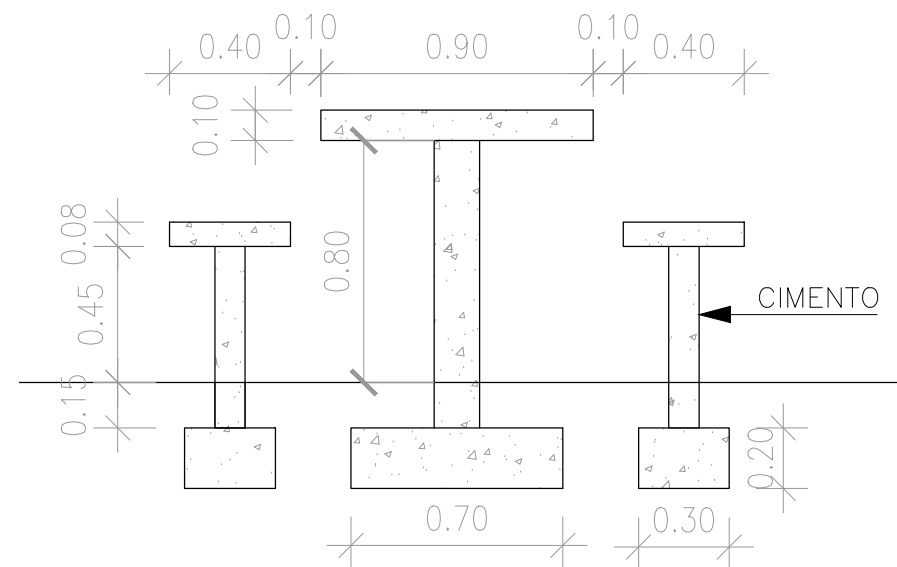


2 DETALHE DA MESA DE CONCRETO
Esc.: 1/25


<

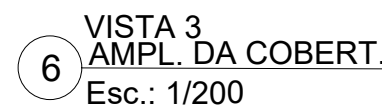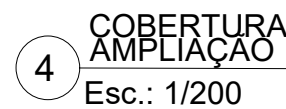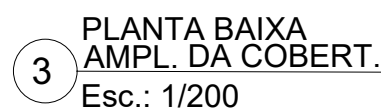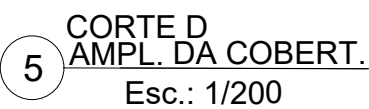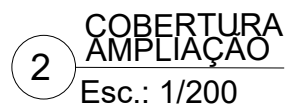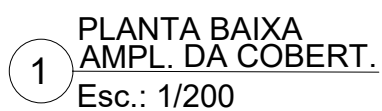


COBERTURA	
E1	TELHA METÁLICA
E2	LAJE IMPERMEABILIZADA
E3	RUFO METÁLICO
E4	CALHA IMPERMEABILIZADA

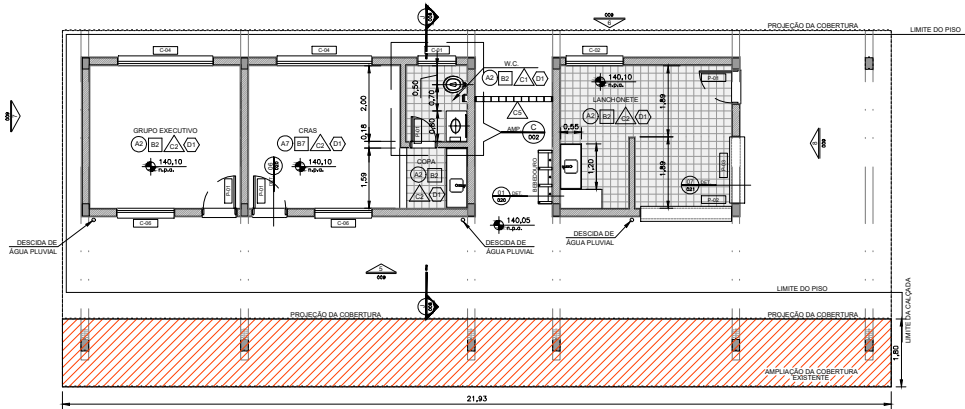


1 PLANTA BAIXA
AMPL. DA COBERT.
Esc.: 1/200

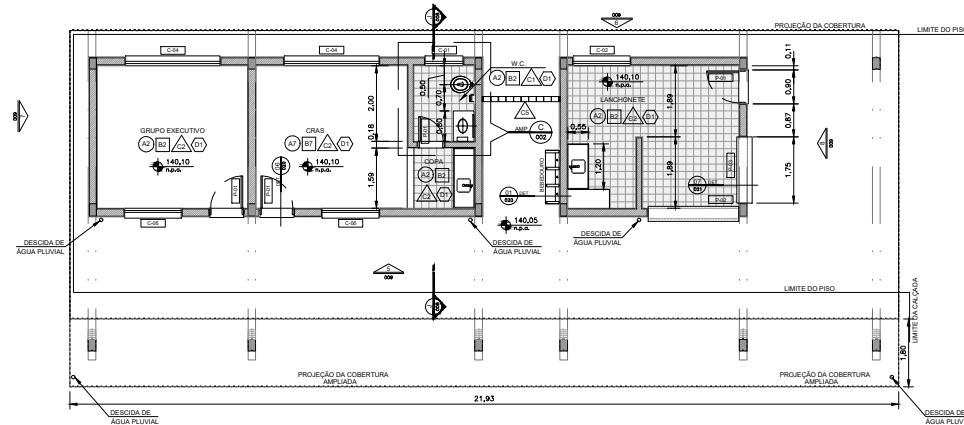

3 PLANTA BAIXA
AMPL. DA COBERT.
Esc.: 1/200

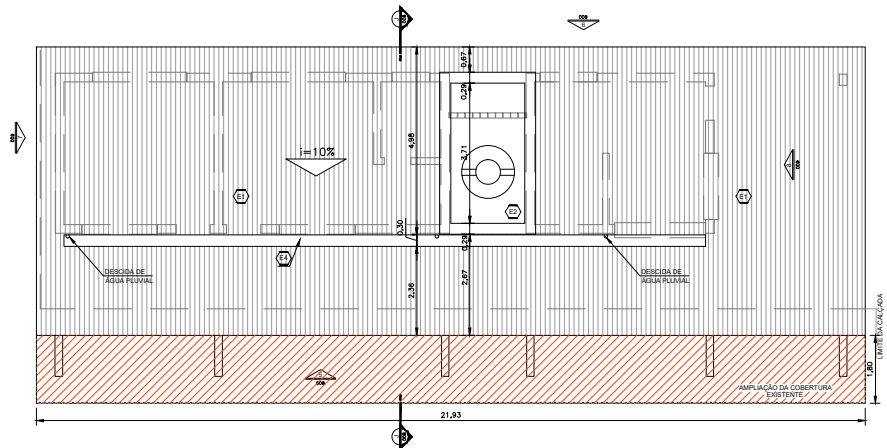


COBERTURA
2 AMPLIAÇÃO
Esc.: 1/200

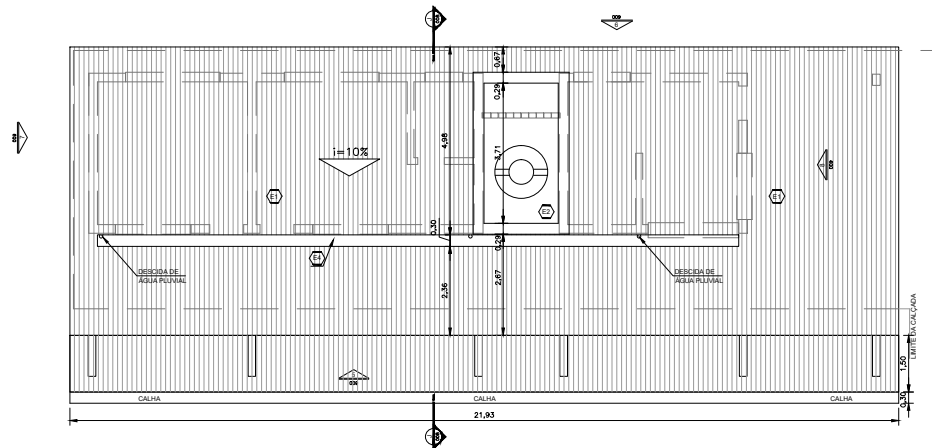


COBERTURA
4 AMPLIAÇÃO
Esc.: 1/200


COBERTURA	
E1	TELHA METÁLICA
E2	LAJE IMPERMEABILIZADA
E3	RUFO METÁLICO
E4	CALHA IMPERMEABILIZADA

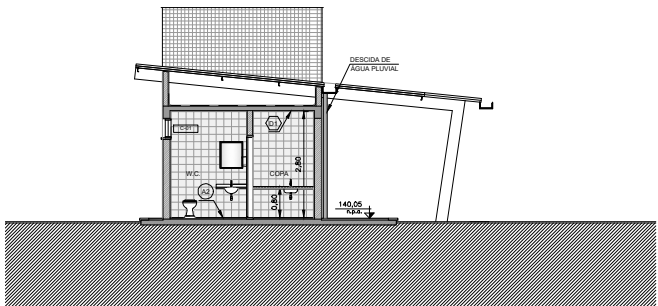


5 CORTE J
AMPL. DA COBERT.
Esc.: 1/200

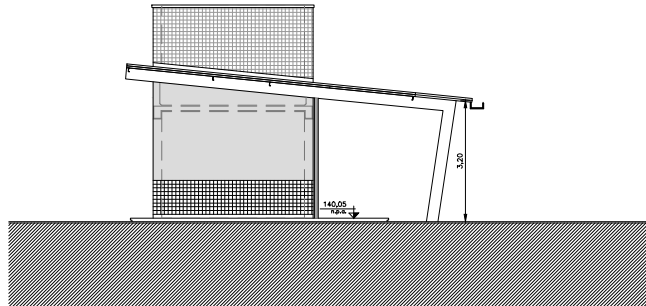

6 ELEVAÇÃO 7
AMPL. DA COBERT
Esc.: 1/200

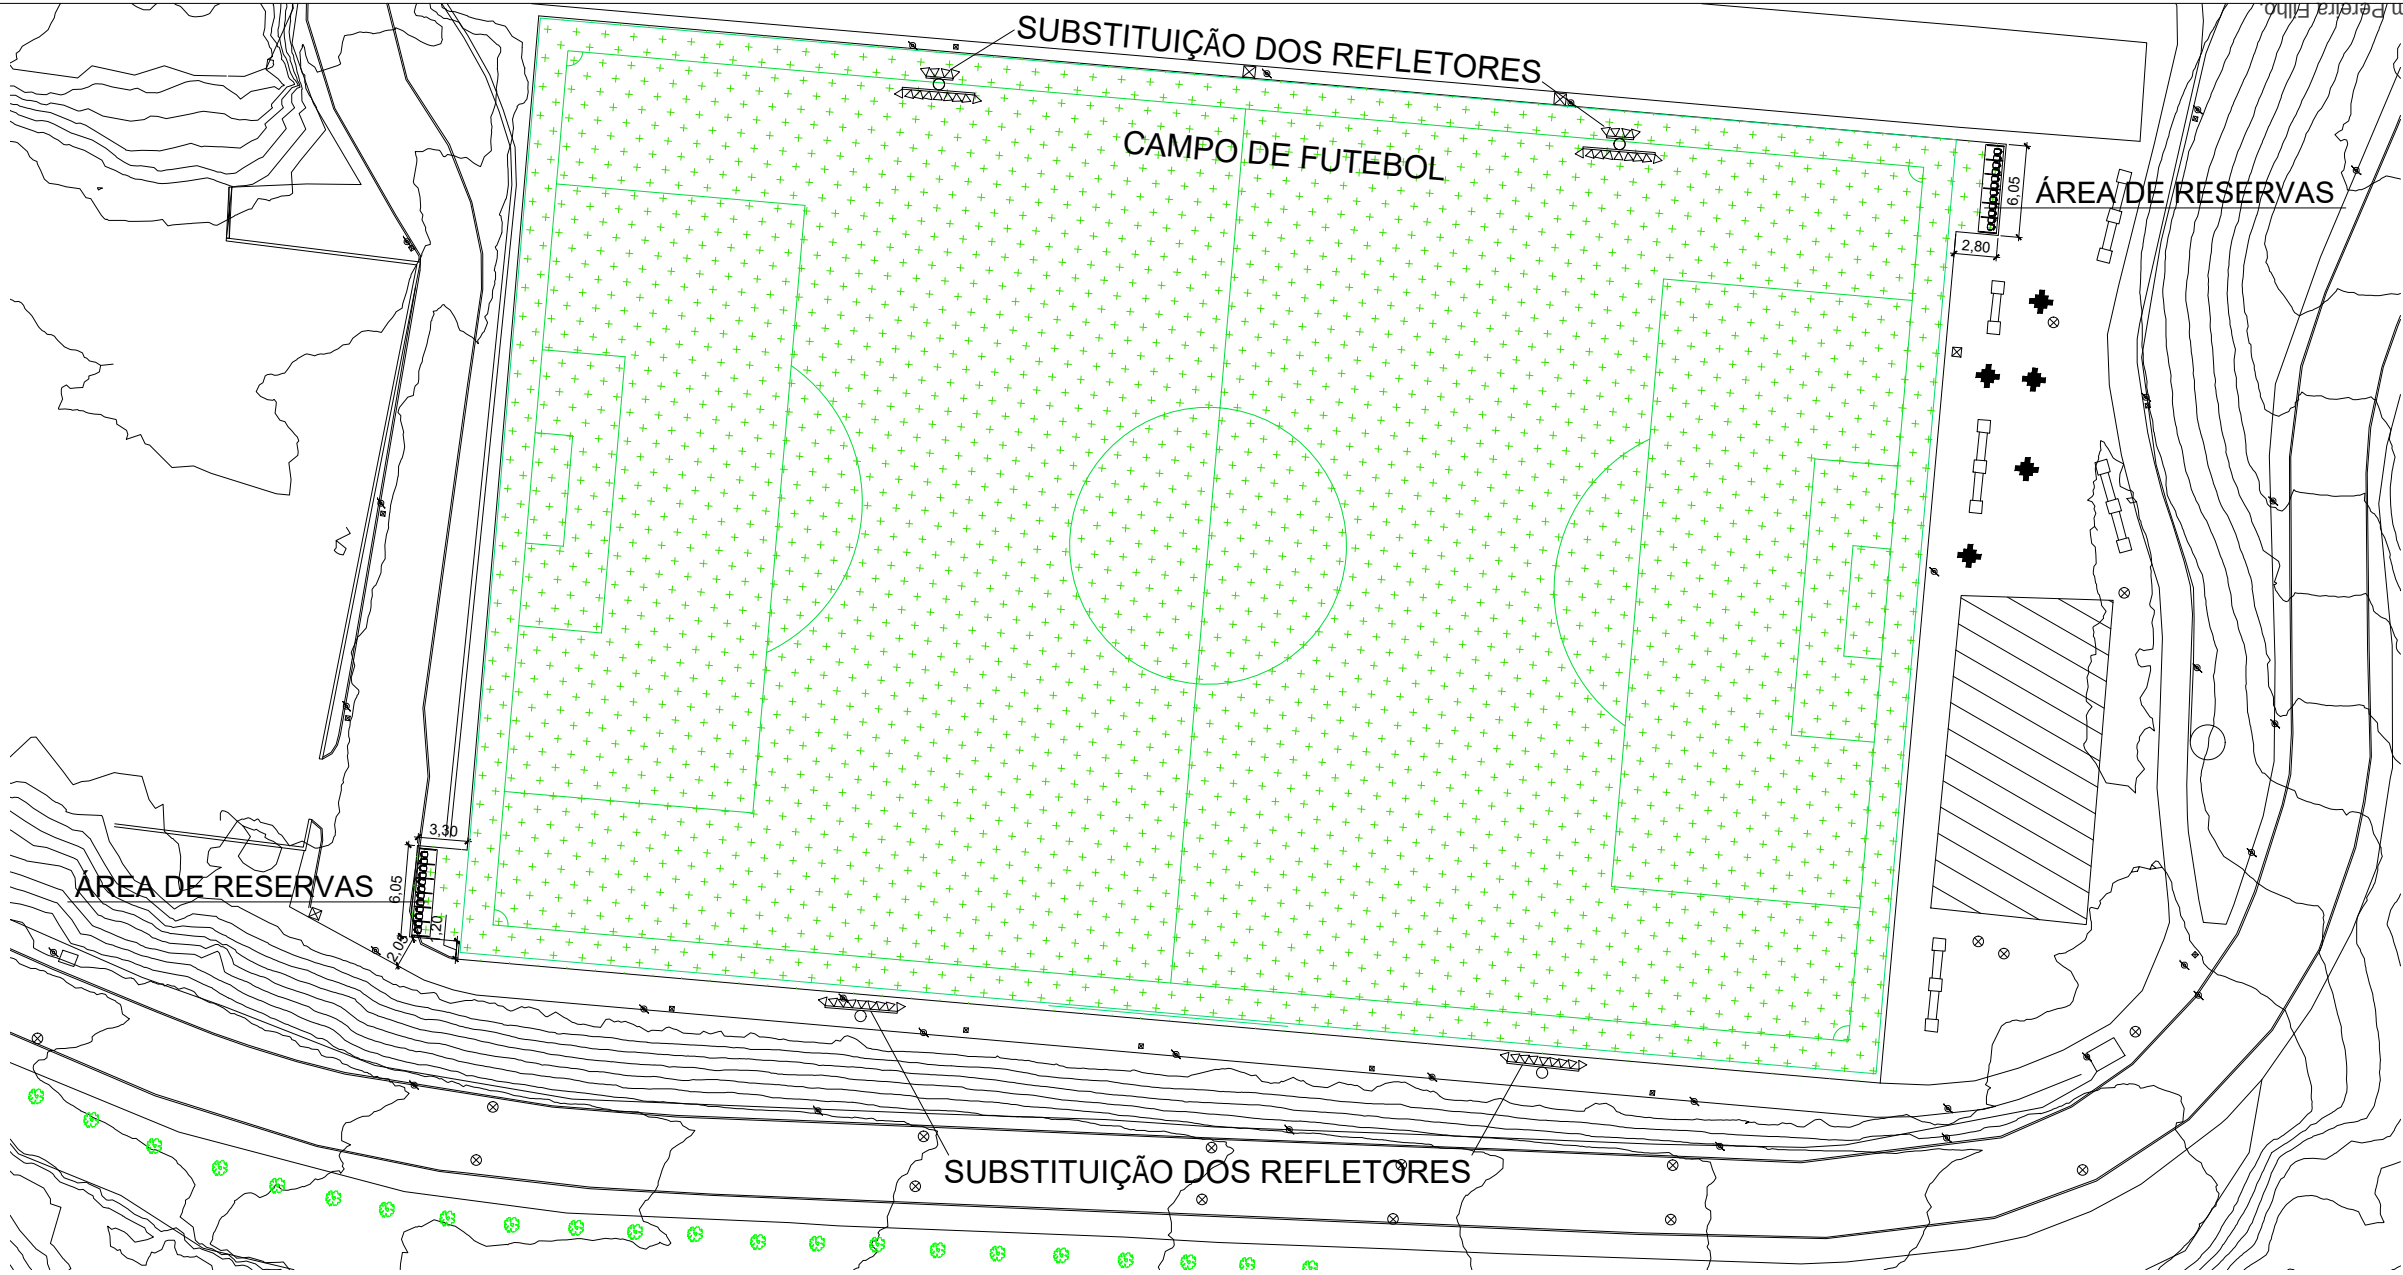


1 PLANTA BAIXA
Esc.: 1/500

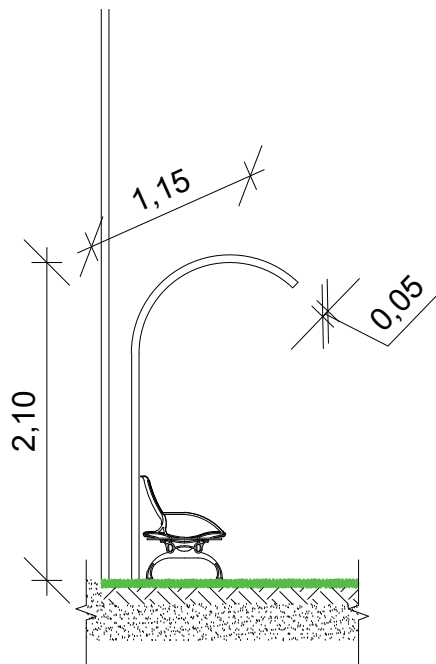


2 DETALHE-ÁREA DE RESERVA
Esc.: 1/50

Empresa de Infraestrutura e Obras de Niterói - ION	 PREFEITURA DE NITERÓI INFRAESTRUTURA E OBRAS DE NITERÓI	PREFEITURA MUNICIPAL DE NITERÓI	
	PROJETO DE ADAPTAÇÃO E IMPLANTAÇÃO DE NOVOS EQUIPAMENTOS NO PARQUE ESPORTIVO E SOCIAL DO CARAMUJO		
	DESENHO: AMPLIAÇÃO DE ÁREA PARA RESERVA DO CAMPO DE FUTEBOL - PLANTA BAIXA		FOLHA: U
	DIRETORA DE PLANEJAMENTO E CAPTAÇÃO DE RECURSOS: PRISCILA FREITAS SEPÚLVEDA	ARQUITETAS: GRAZIELA AMARAL LUCIANA RABELO	DATA:

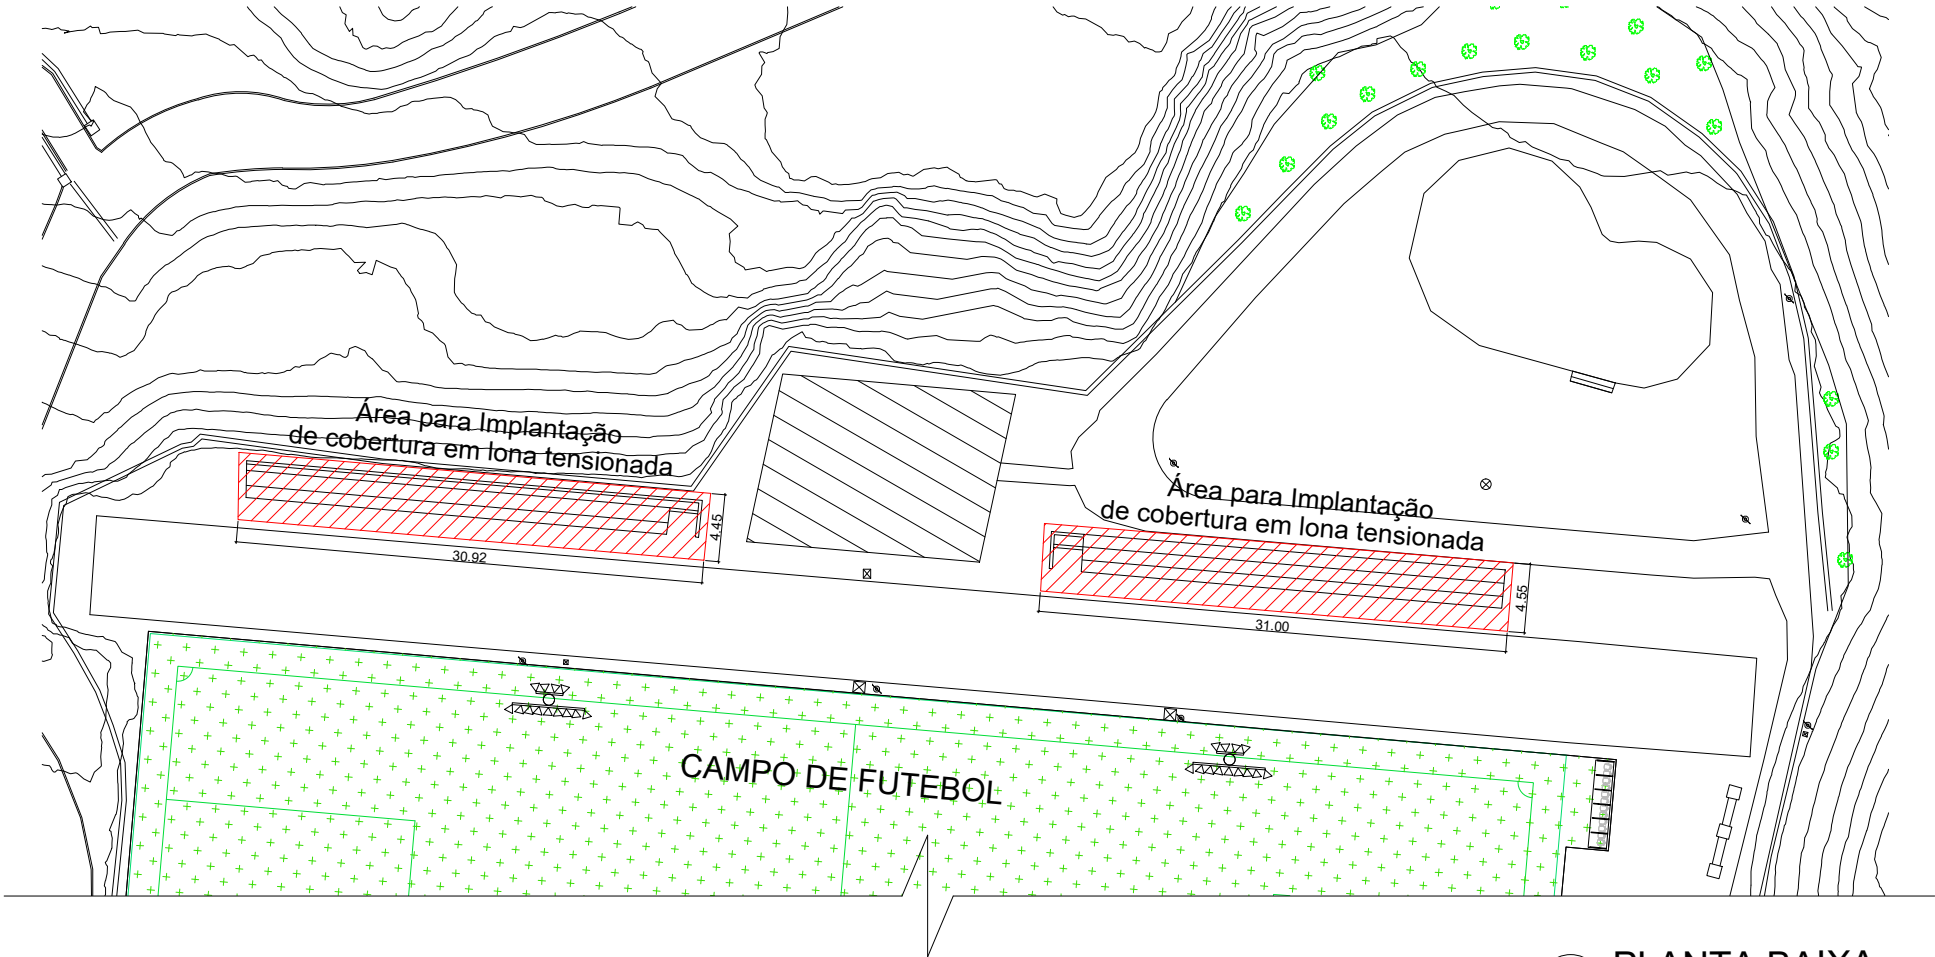


1 PLANTA BAIXA
Esc.: 1/500

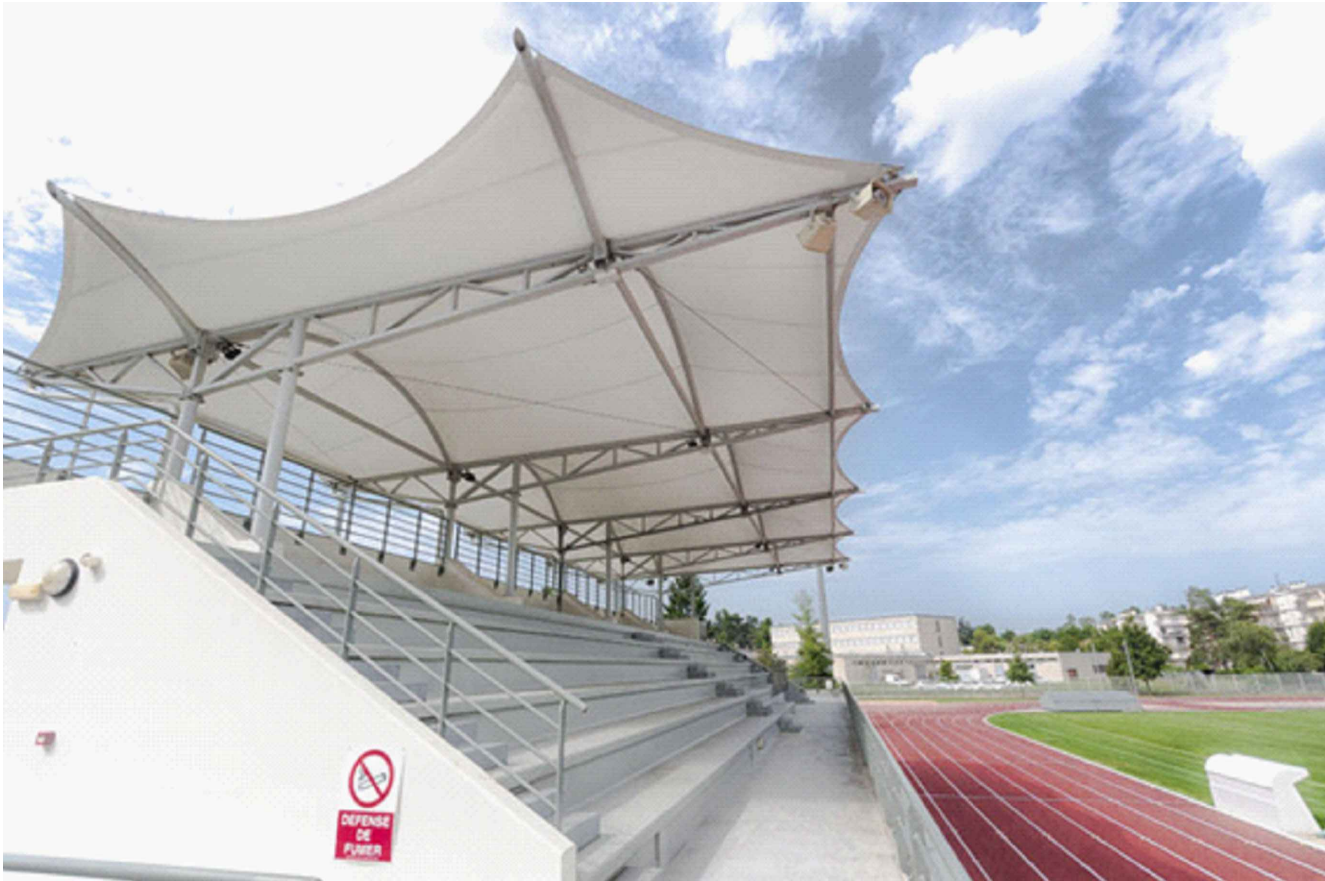


2 IMAGEM ILUSTRATIVA

Empresa de Infraestrutura e Obras de Niterói - ION	 PREFEITURA DE Niterói TEMPO DE AVANÇAR INFRAESTRUTURA E OBRAS DE NITERÓI PREFEITURA MUNICIPAL DE NITERÓI			
	PROJETO DE ADAPTAÇÃO E IMPLANTAÇÃO DE NOVOS EQUIPAMENTOS NO PARQUE ESPORTIVO E SOCIAL DO CARAMUJO			
	DESENHO: COBERTURA DA ARQUIBANCADA - PLANTA BAIXA E IMAGEM ILUSTRATIVA			FOLHA: U
	DIRETORA DE PLANEJAMENTO E CAPTAÇÃO DE RECURSOS: PRISCILA FREITAS SEPÚLVEDA	ARQUITETAS: GRAZIELA AMARAL LUCIANA RABELO	DATA:	ESCALA: INDICADA

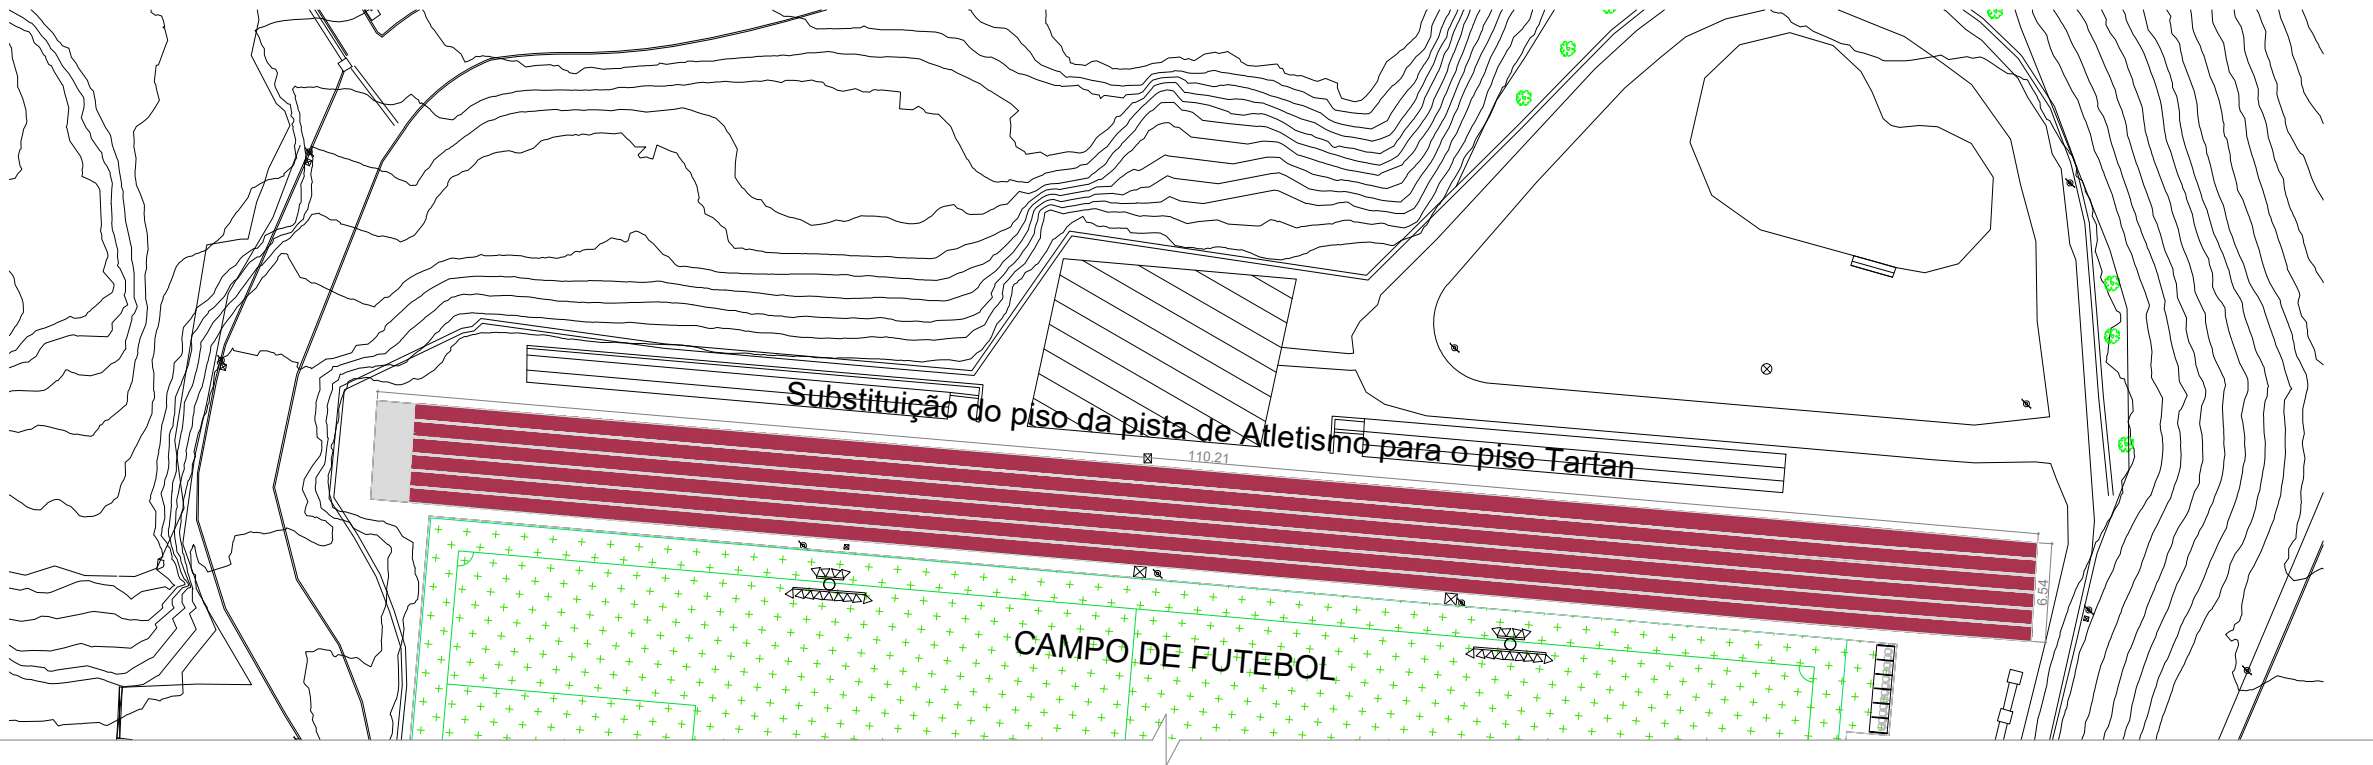


1 PLANTA BAIXA
Esc.: 1/500

Empresa de Infraestrutura e Obras de Niterói – ION	 PREFEITURA DE Niterói TEMPO DE AVANÇAR INFRAESTRUTURA E OBRAS DE NITERÓI PREFEITURA MUNICIPAL DE NITERÓI			
	PROJETO DE ADAPTAÇÃO E IMPLANTAÇÃO DE NOVOS EQUIPAMENTOS NO PARQUE ESPORTIVO E SOCIAL DO CARAMUJO			
	DESENHO: SUBSTITUIÇÃO DO PISO DA PISTA DE ATLETISMO - PLANTA BAIXA .			FOLHA: U
	DIRETORA DE PLANEJAMENTO E CAPTAÇÃO DE RECURSOS: PRISCILA FREITAS SEPÚLVEDA	ARQUITETAS: GRAZIELA AMARAL LUCIANA RABELO	DATA:	ESCALA: INDICADA

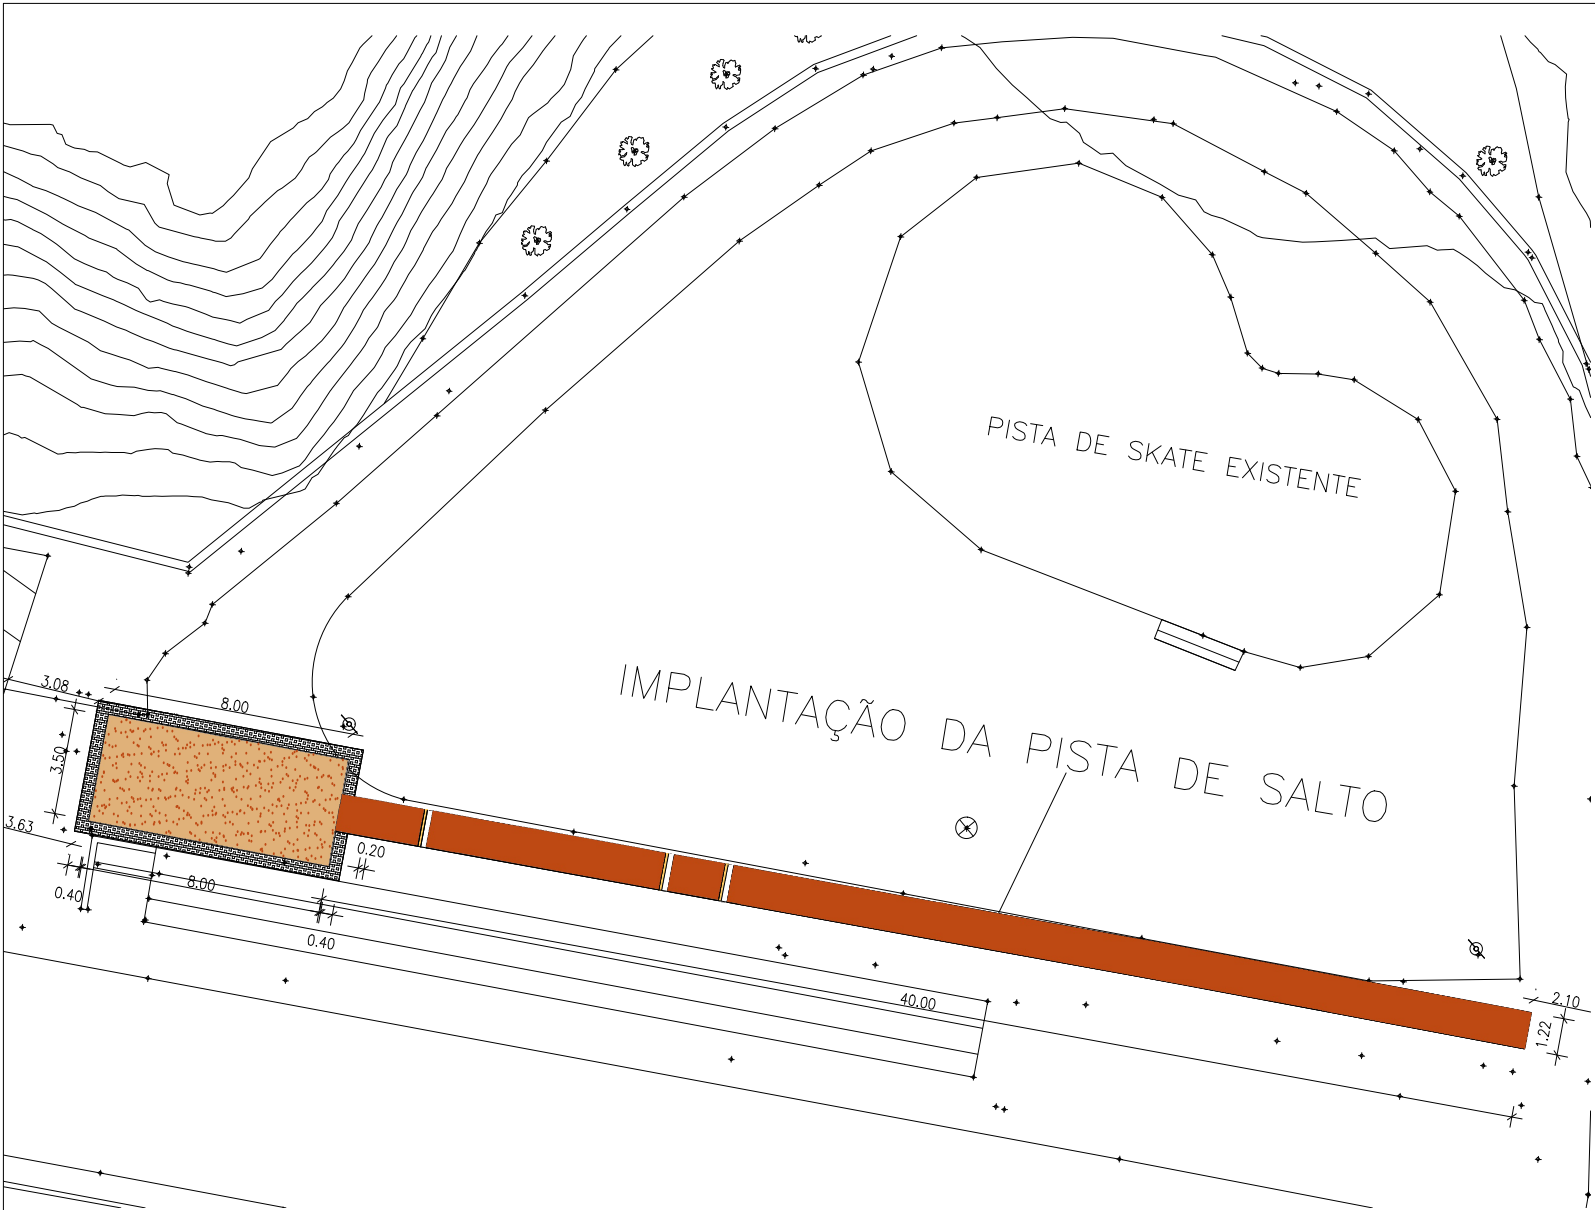

1 PLANTA DE SITUAÇÃO PISTA DE SALTO
Esc.: 1/250

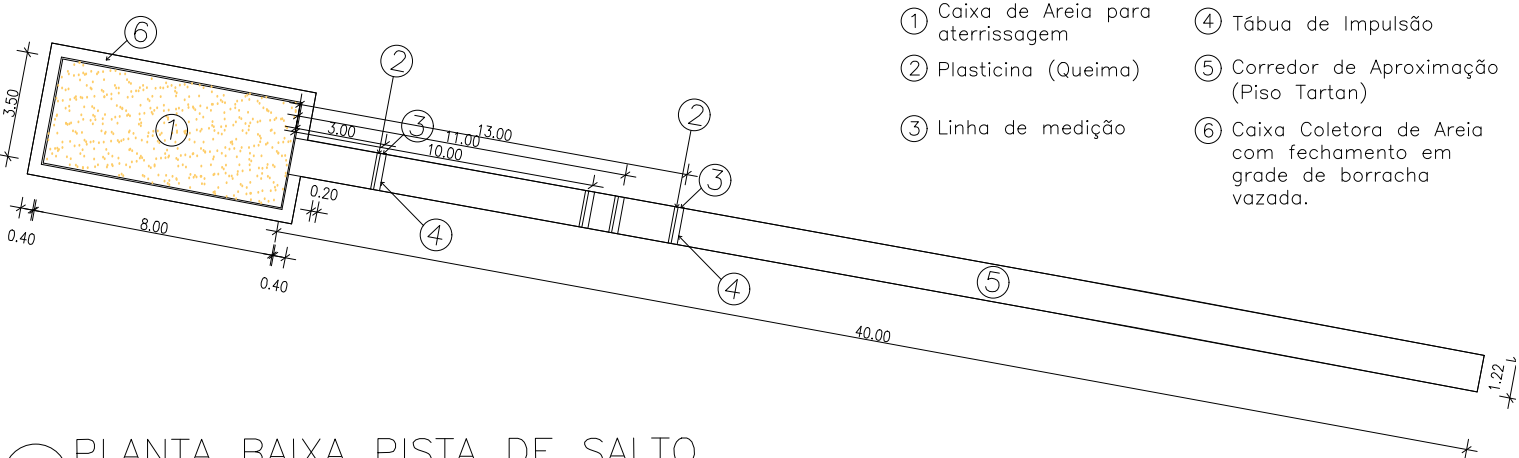

2 PLANTA BAIXA PISTA DE SALTO
Esc.: 1/250

- 1 Caixa de Areia para aterrissagem
- 2 Plasticina (Queima)
- 3 Linha de medição
- 4 Tábua de Impulsão
- 5 Corredor de Aproximação (Piso Tartan)
- 6 Caixa Coletora de Areia com fechamento em grade de borracha vazada.

PREFEITURA DE

niterói

TEMPO DE AVANÇAR

INFRAESTRUTURA
E OBRAS
DE NITERÓI

PREFEITURA MUNICIPAL DE NITERÓI

PROJETO DE ADAPTAÇÃO E IMPLANTAÇÃO DE NOVOS EQUIPAMENTOS NO PARQUE ESPORTIVO E SOCIAL DO CARAMUJO

DESENHO: PISTA DE SALTO - PLANTA DE SITUAÇÃO E PLANTA BAIXA

FOLHA:
U



DIRETORA DE PLANEJAMENTO E
CAPTAÇÃO DE RECURSOS:
PRISCILA FREITAS SEPÚLVEDA

ARQUITETAS:
GRAZIELA AMARAL
LUCIANA RABELO

DATA:

ESCALA:
INDICADA

Assinado eletronicamente por Joaquim Pereira Filho.
Este documento é cópia do original, para obtê-lo acesse <https://eciga.niteroi.rj.gov.br/#/documento/e655c959f-a7a8-4cf3-ba5b-ab301788f643>.

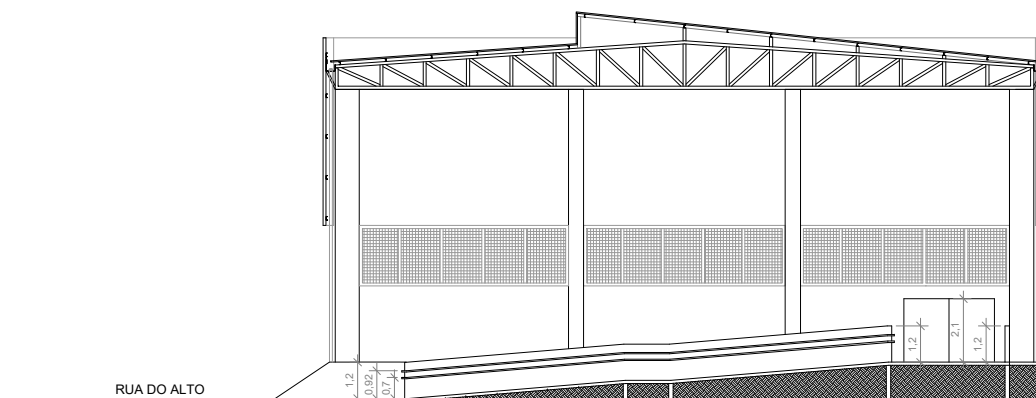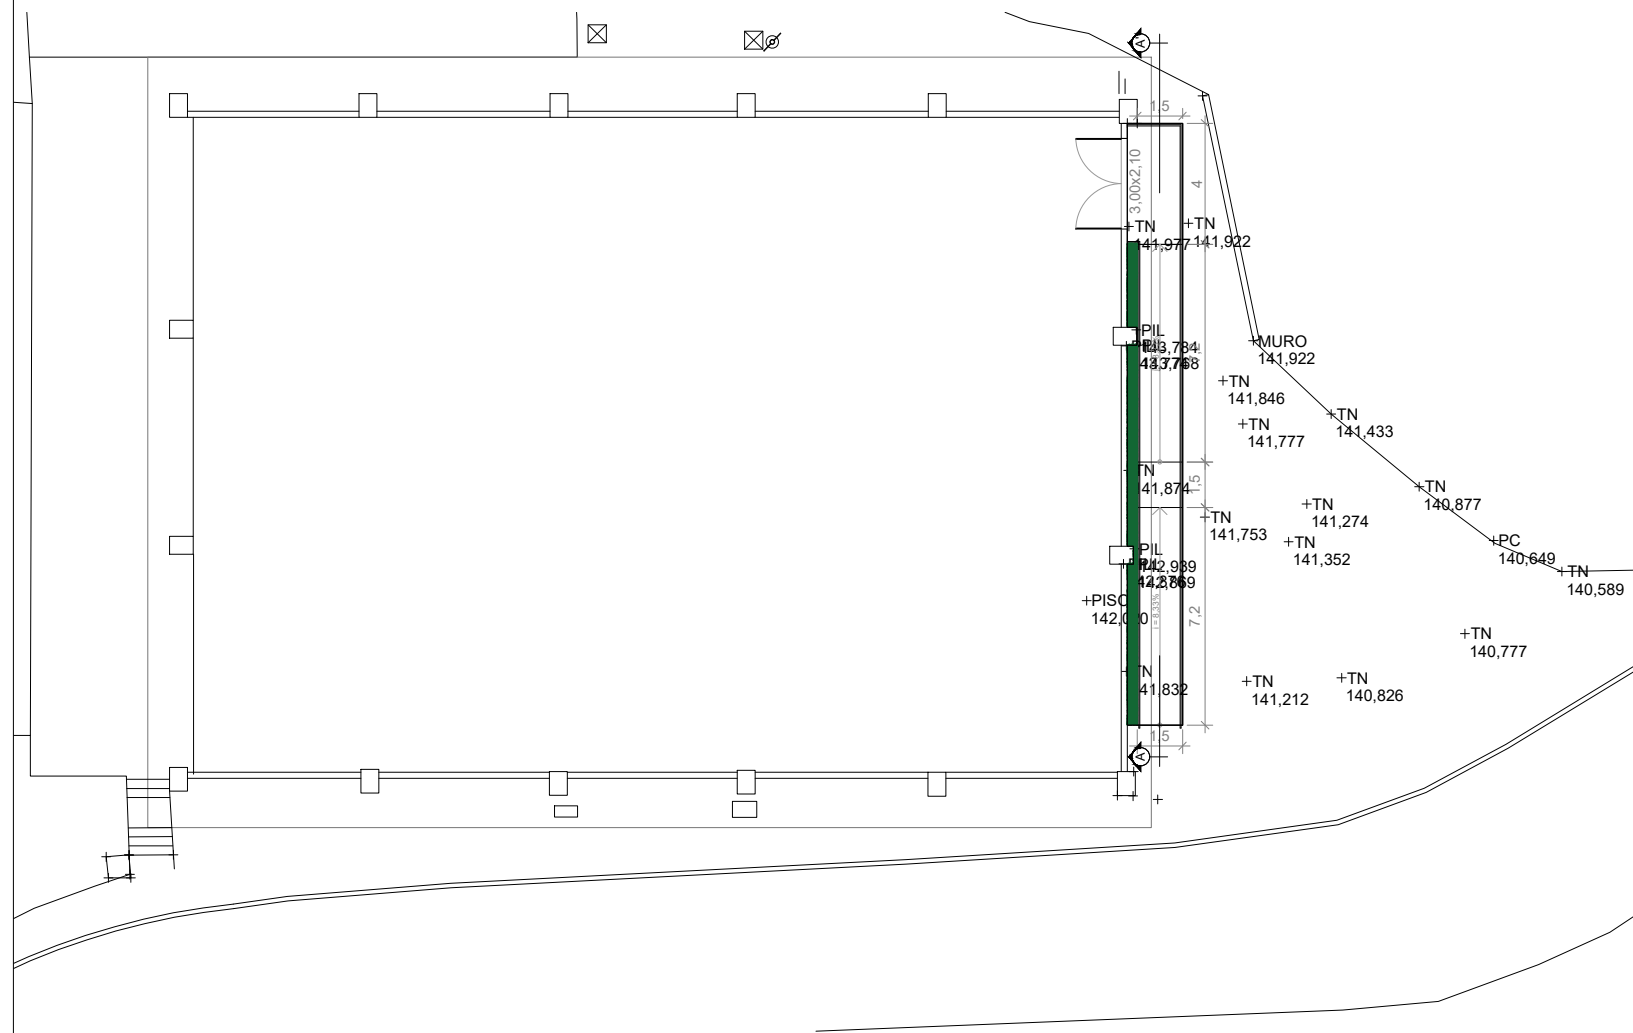

Assinado eletronicamente por:

* Joaquim Pereira Filho (**.189.327-**)

em 29/10/2025 13:53:43 com assinatura simples

Este documento é cópia do original assinado eletronicamente.

Para obter o original utilize o código QR abaixo ou acesse o endereço:

<https://eciga.niteroi.rj.gov.br/#/documento/e65c959f-a7a8-4cf3-ba5b-ab301788f643>

