

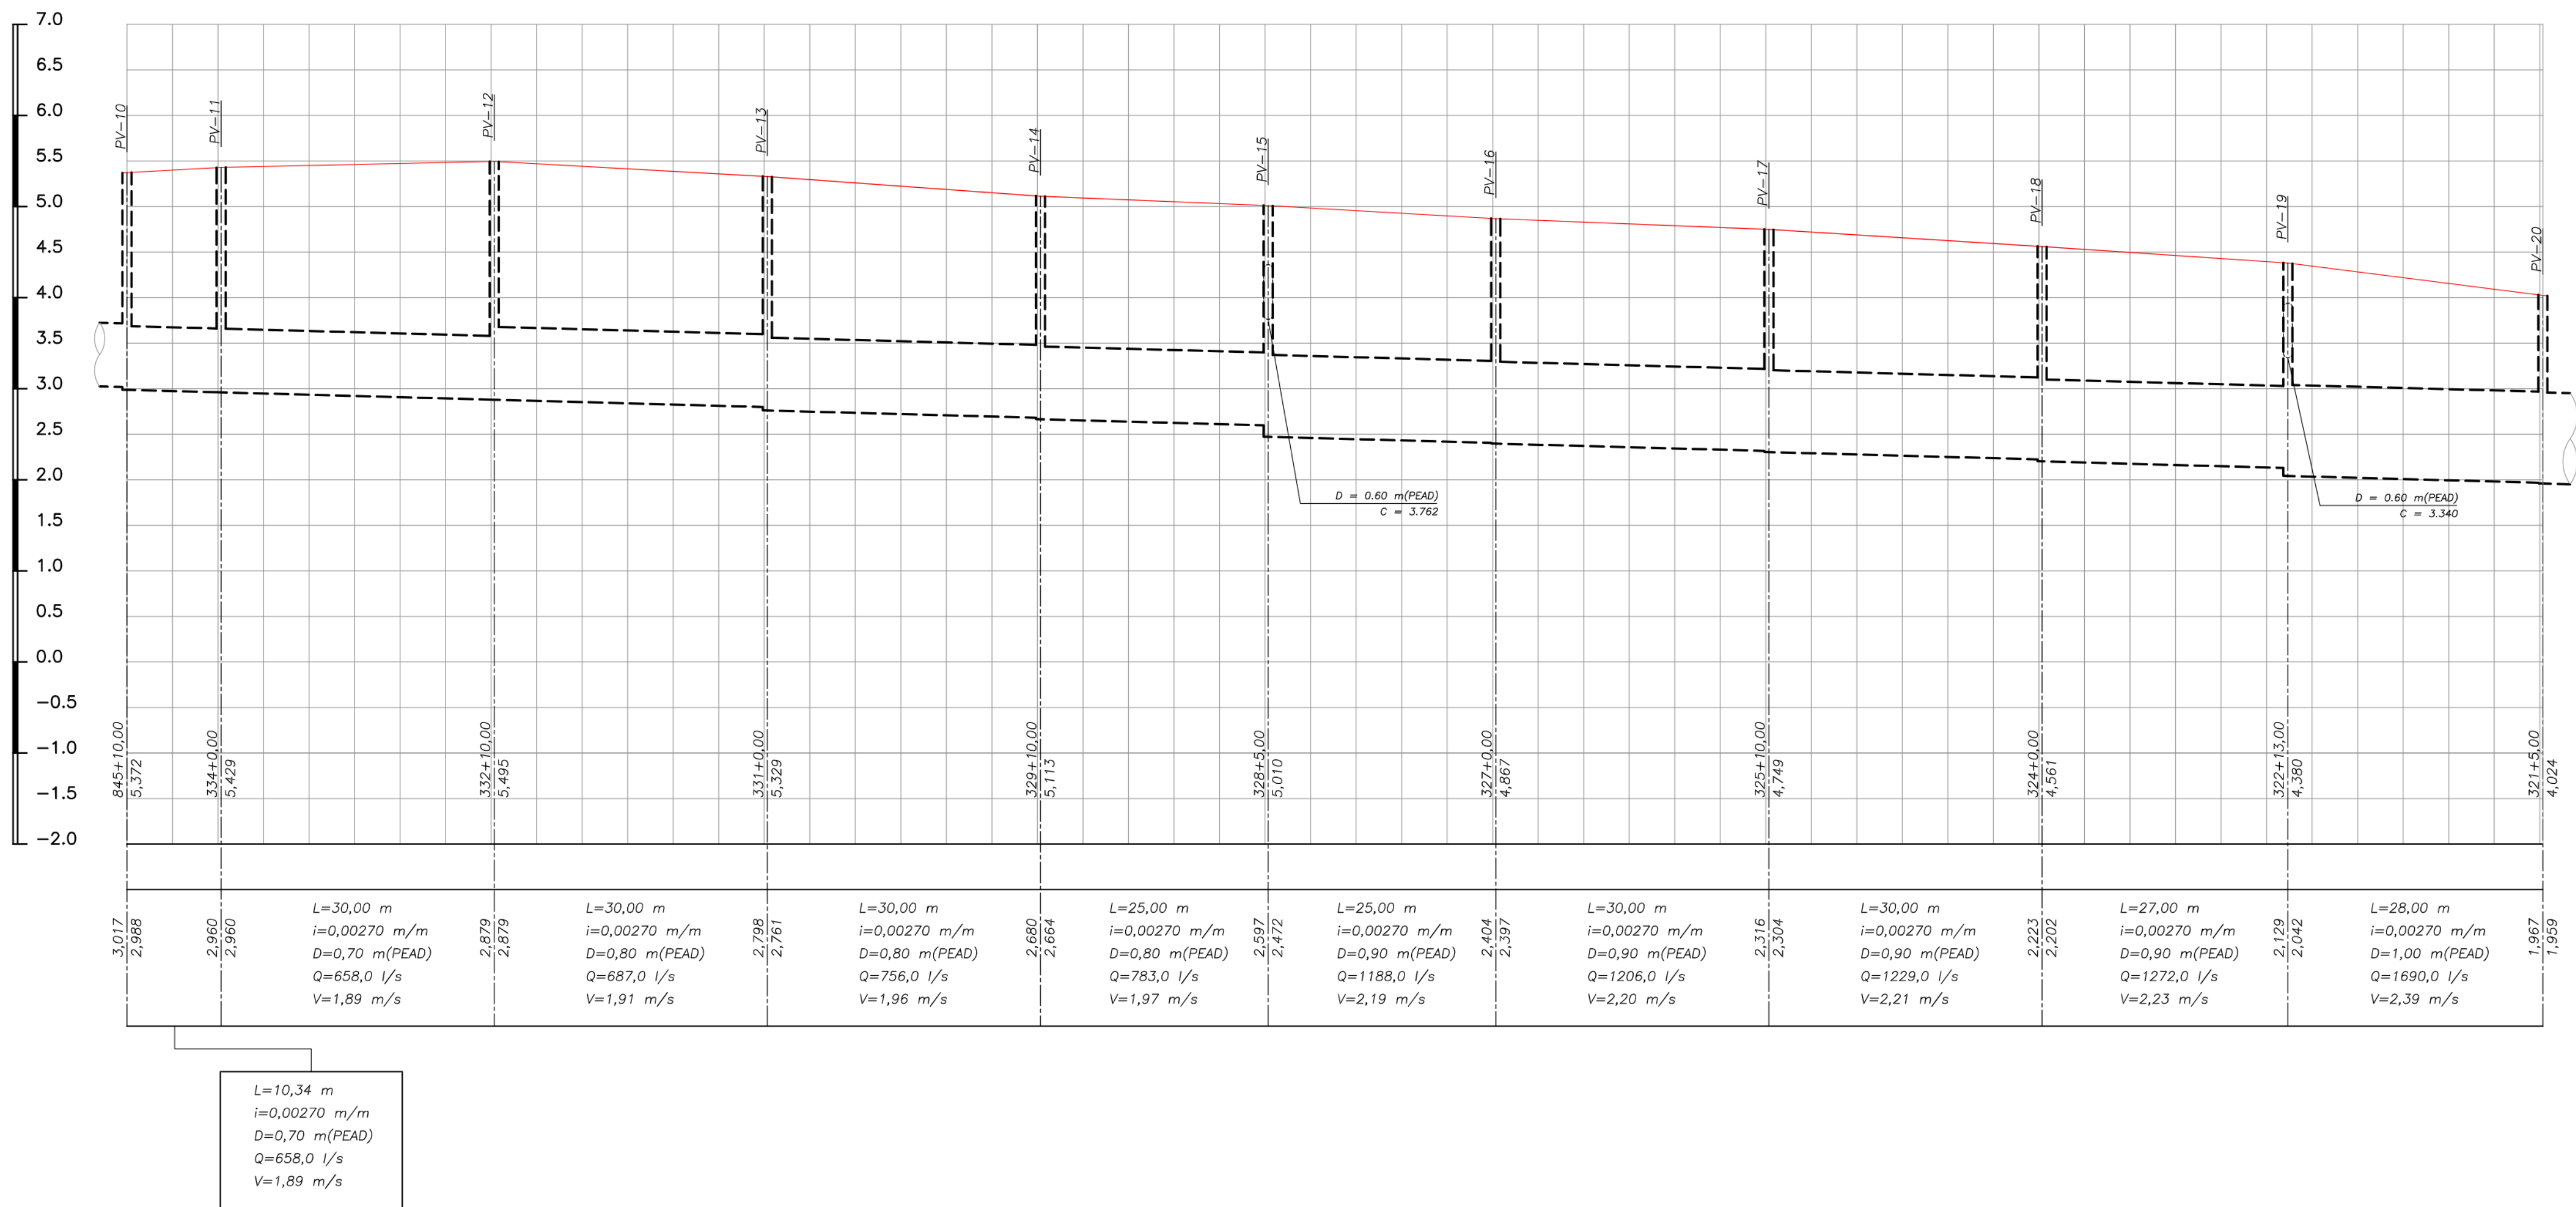





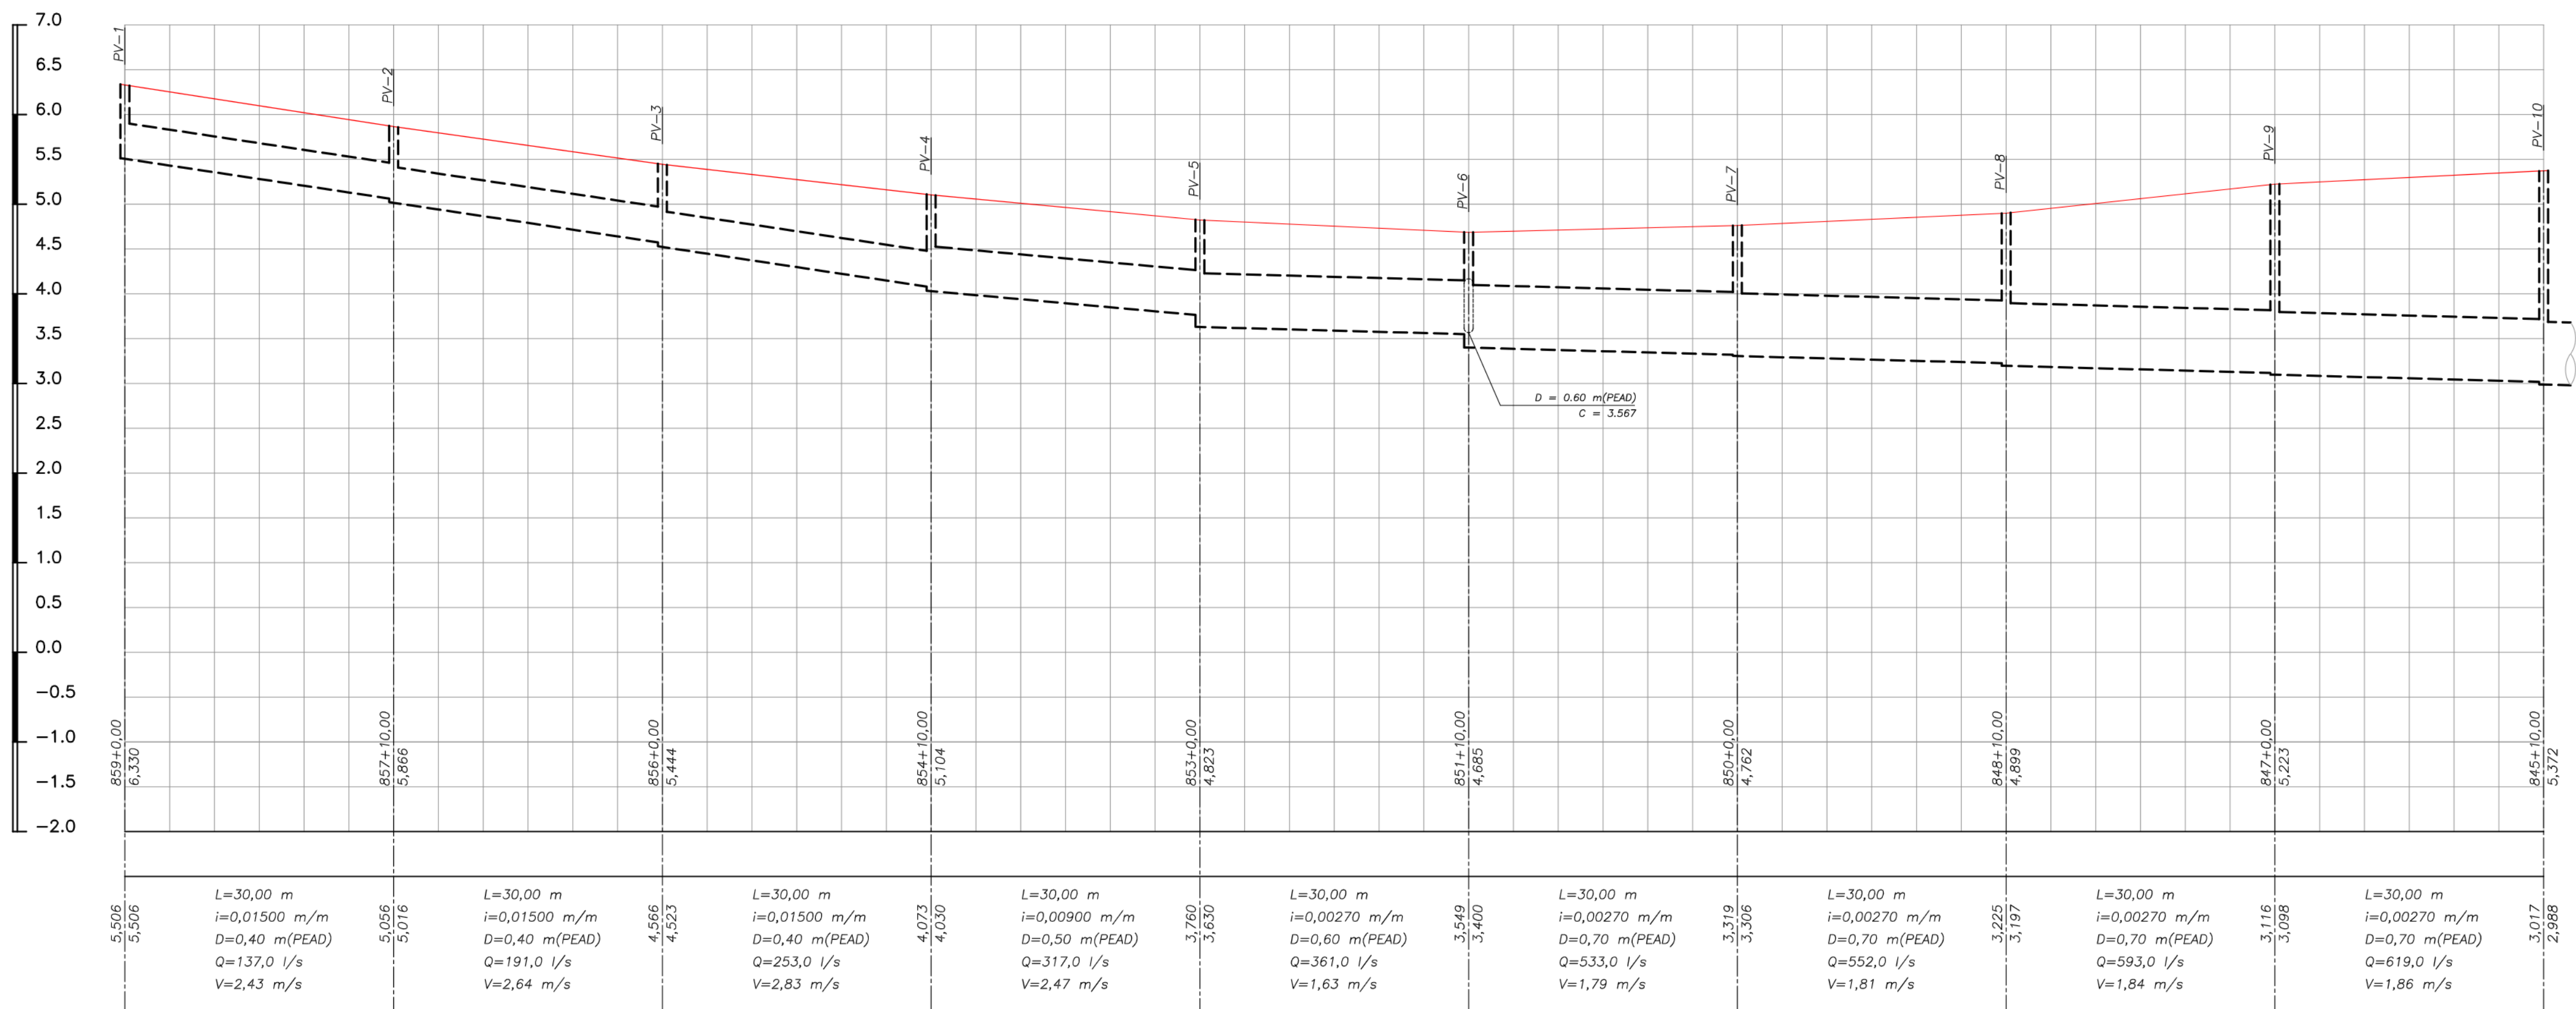


LEGENDA DE DRENAGEM – PERFIL

- REDE PROJETADA
- TERRENO NATURAL

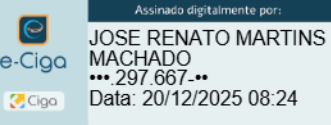

00	FEV/2025	EMIÇÃO INICIAL	
REV.	DATA	DESCRIÇÃO	APROVAÇÃO
		PREFEITURA MUNICIPAL DE NITERÓI EMPRESA MUNICIPAL DE MORADIA, URBANIZAÇÃO E SANEAMENTO	
		Área-Projeto: PROJETO BÁSICO DE DRENAGEM PARA ELIMINAÇÃO DE PONTO CRÍTICO DE ENCHENTE NO ENTORNO DO COMPLEXO ESPORTIVO CAIO MARTINS NO BAIRRO DE ICARAI, NO MUNICÍPIO DE NITERÓI/RJ	
Elapa do projeto: PROJETO BÁSICO	Título: PROJETO DE DRENAGEM - PERFIS		13/27
Disciplina: DRENAGEM	Autor do projeto:	Responsável Técnico:	
Nomenclatura da prancha:	Desenhista: J. CARLOS		Escala: H=1:500 V=1:50

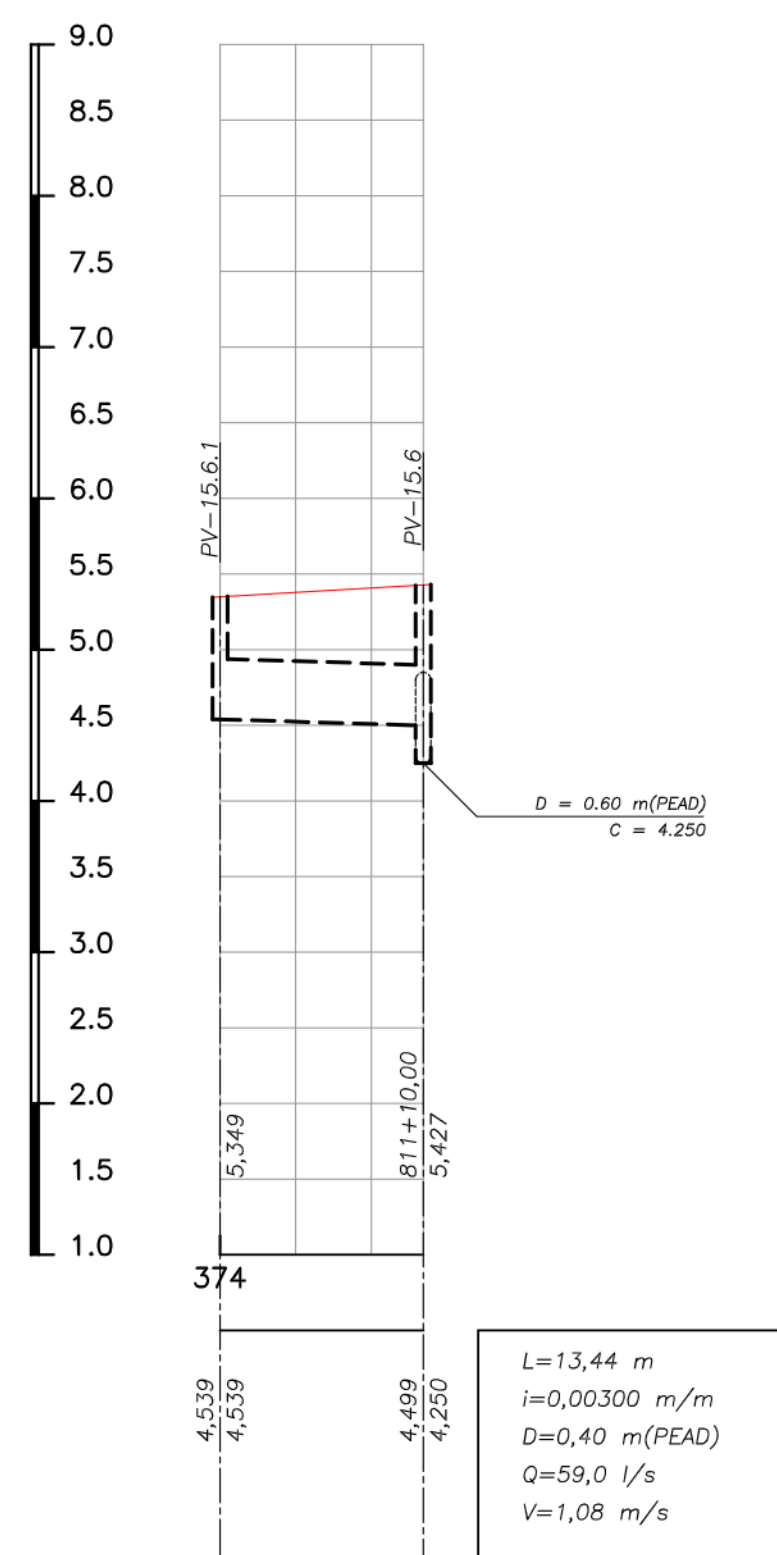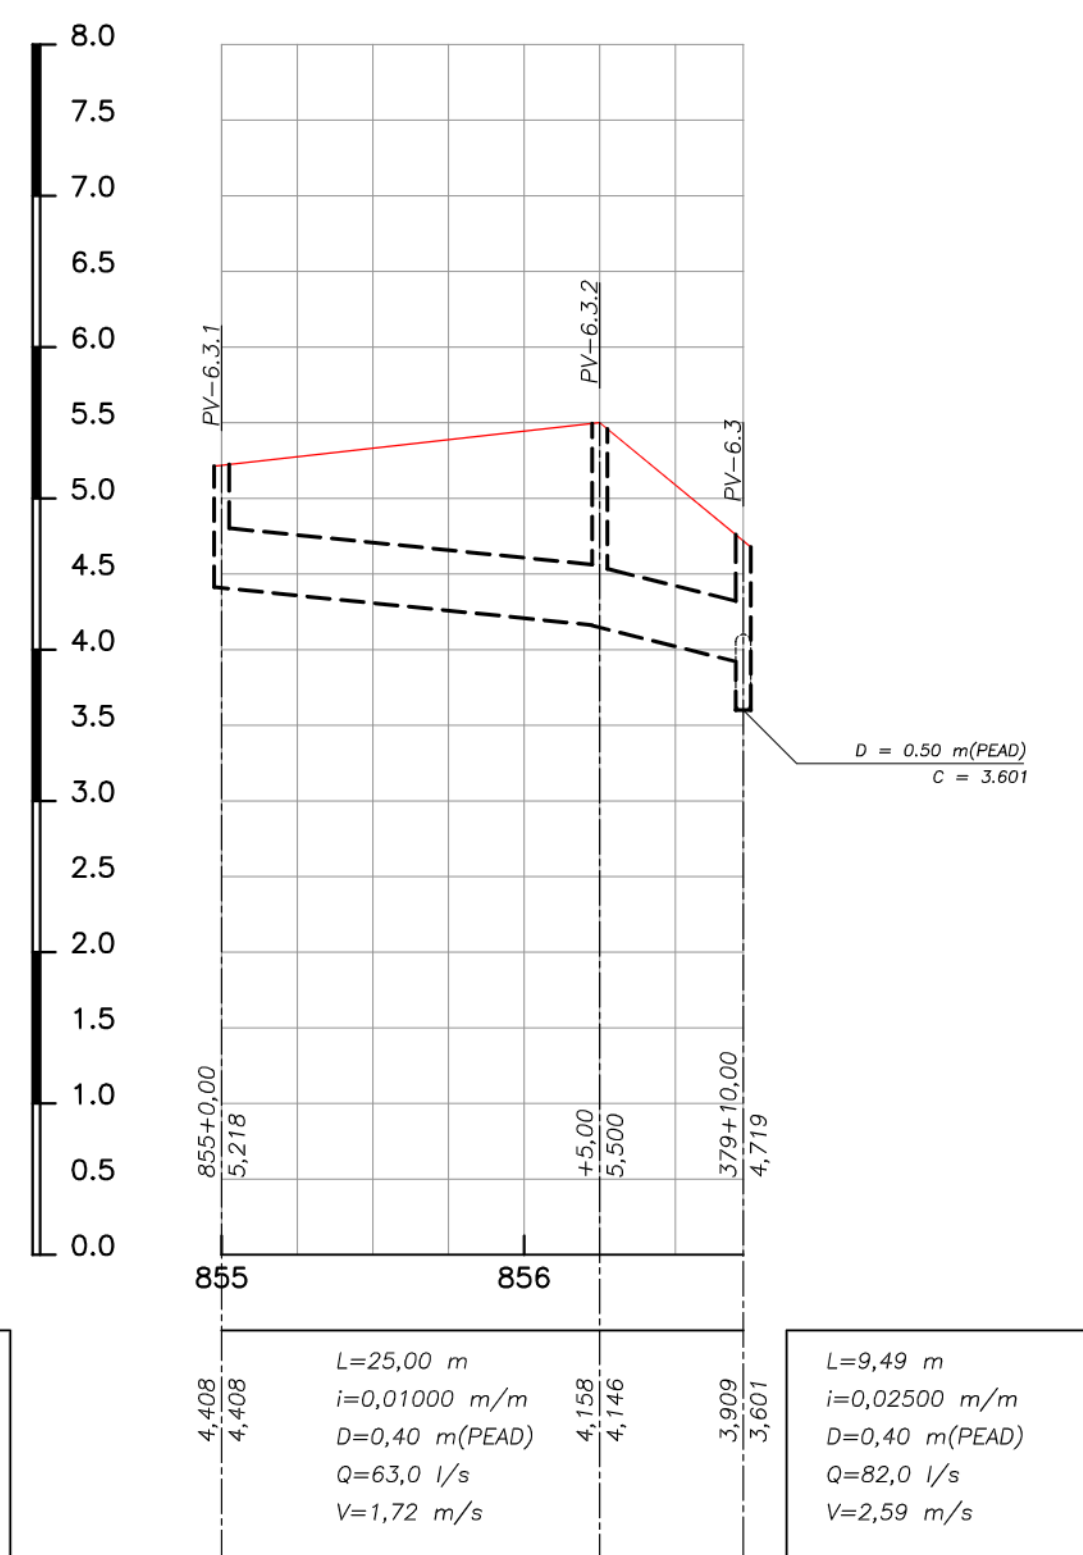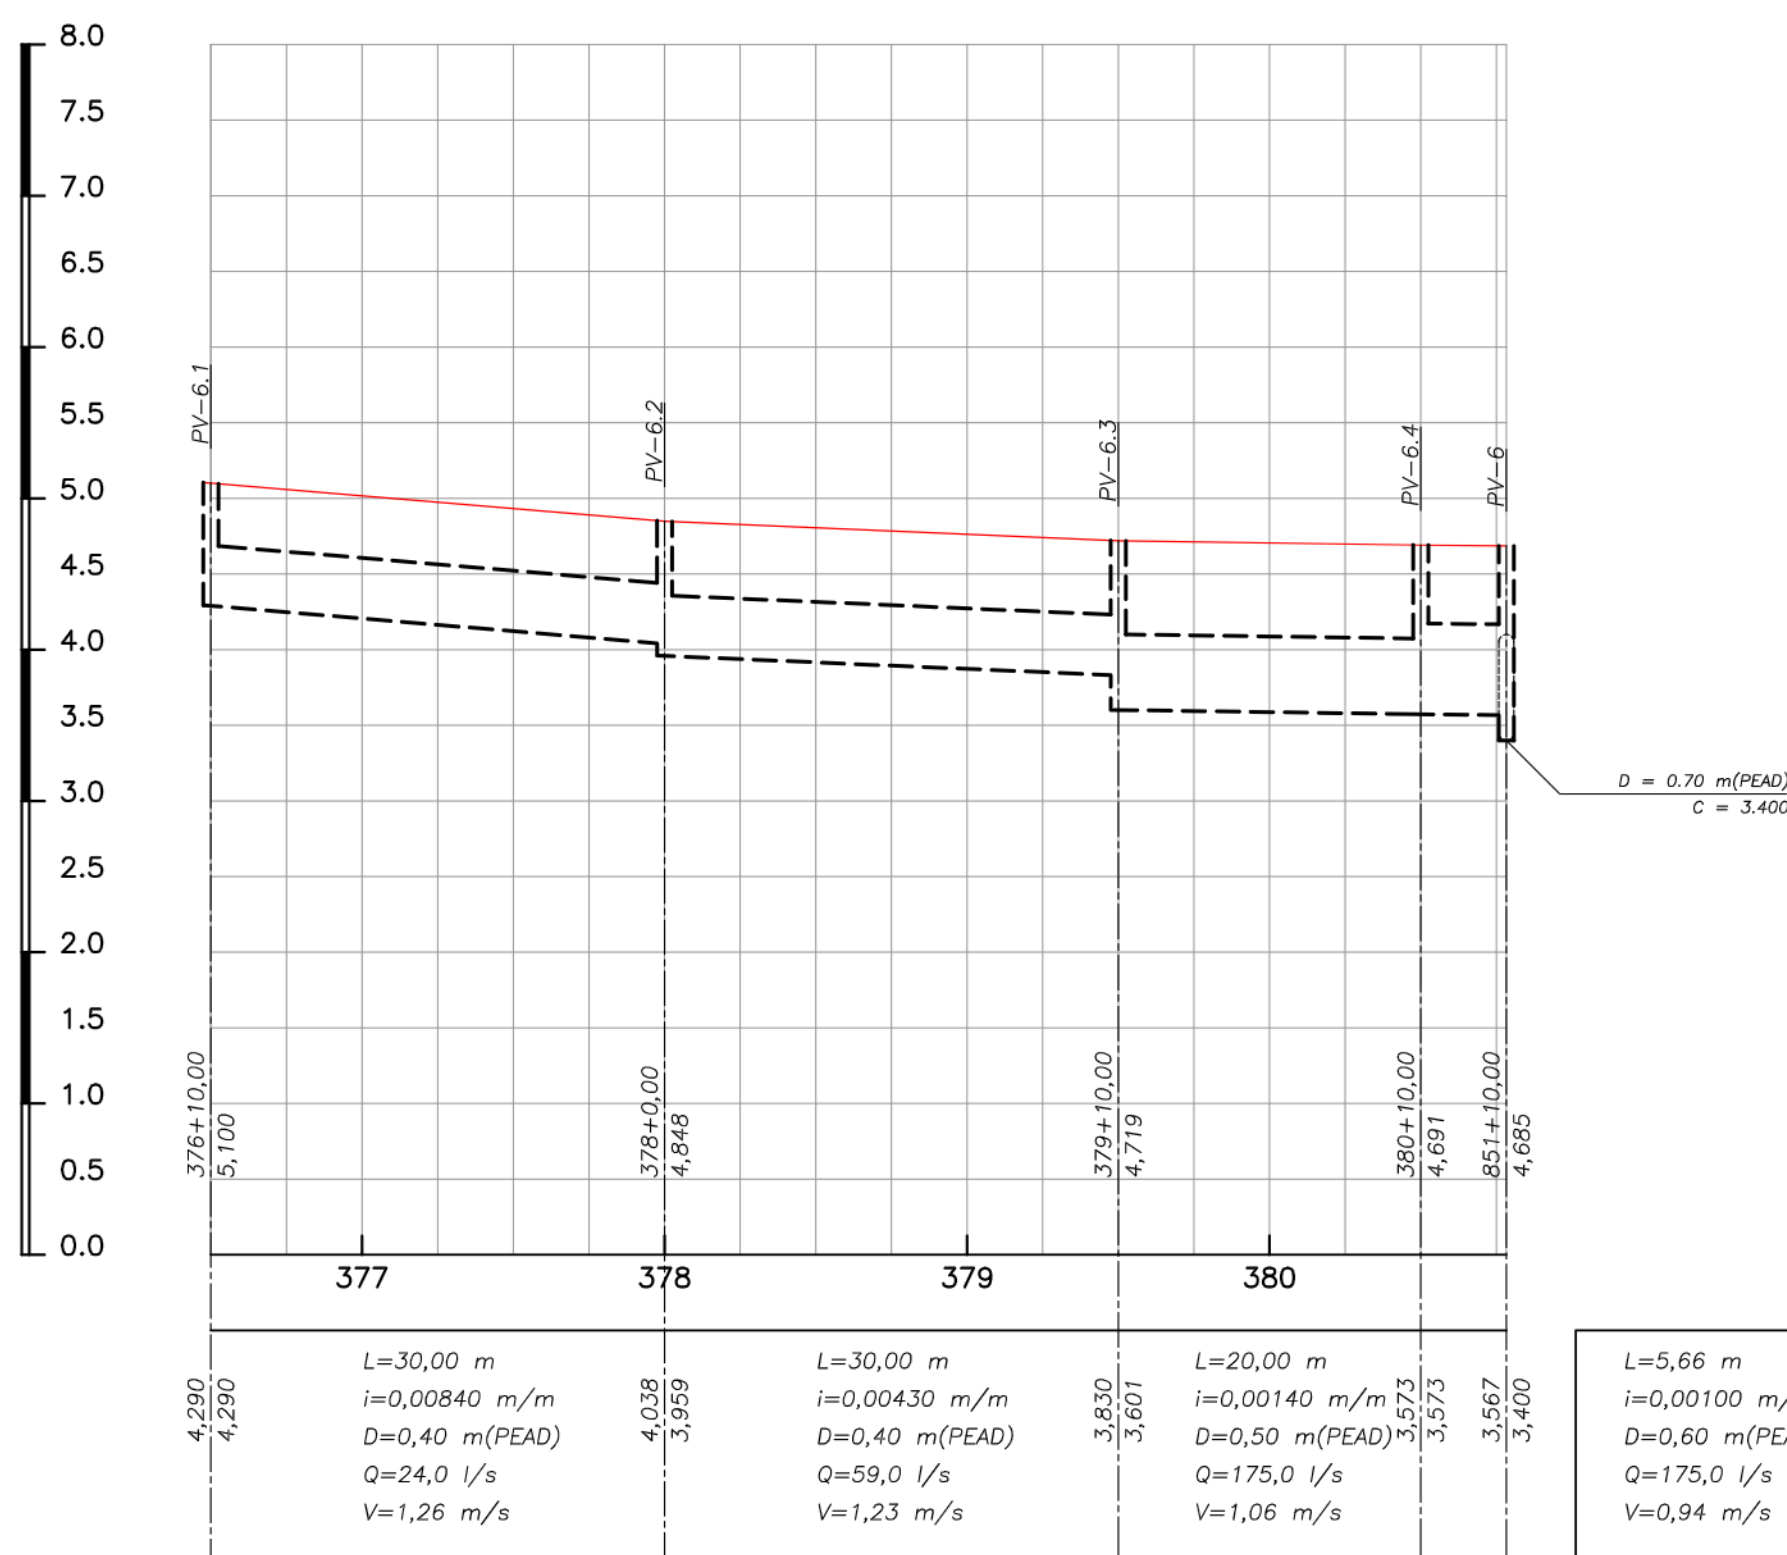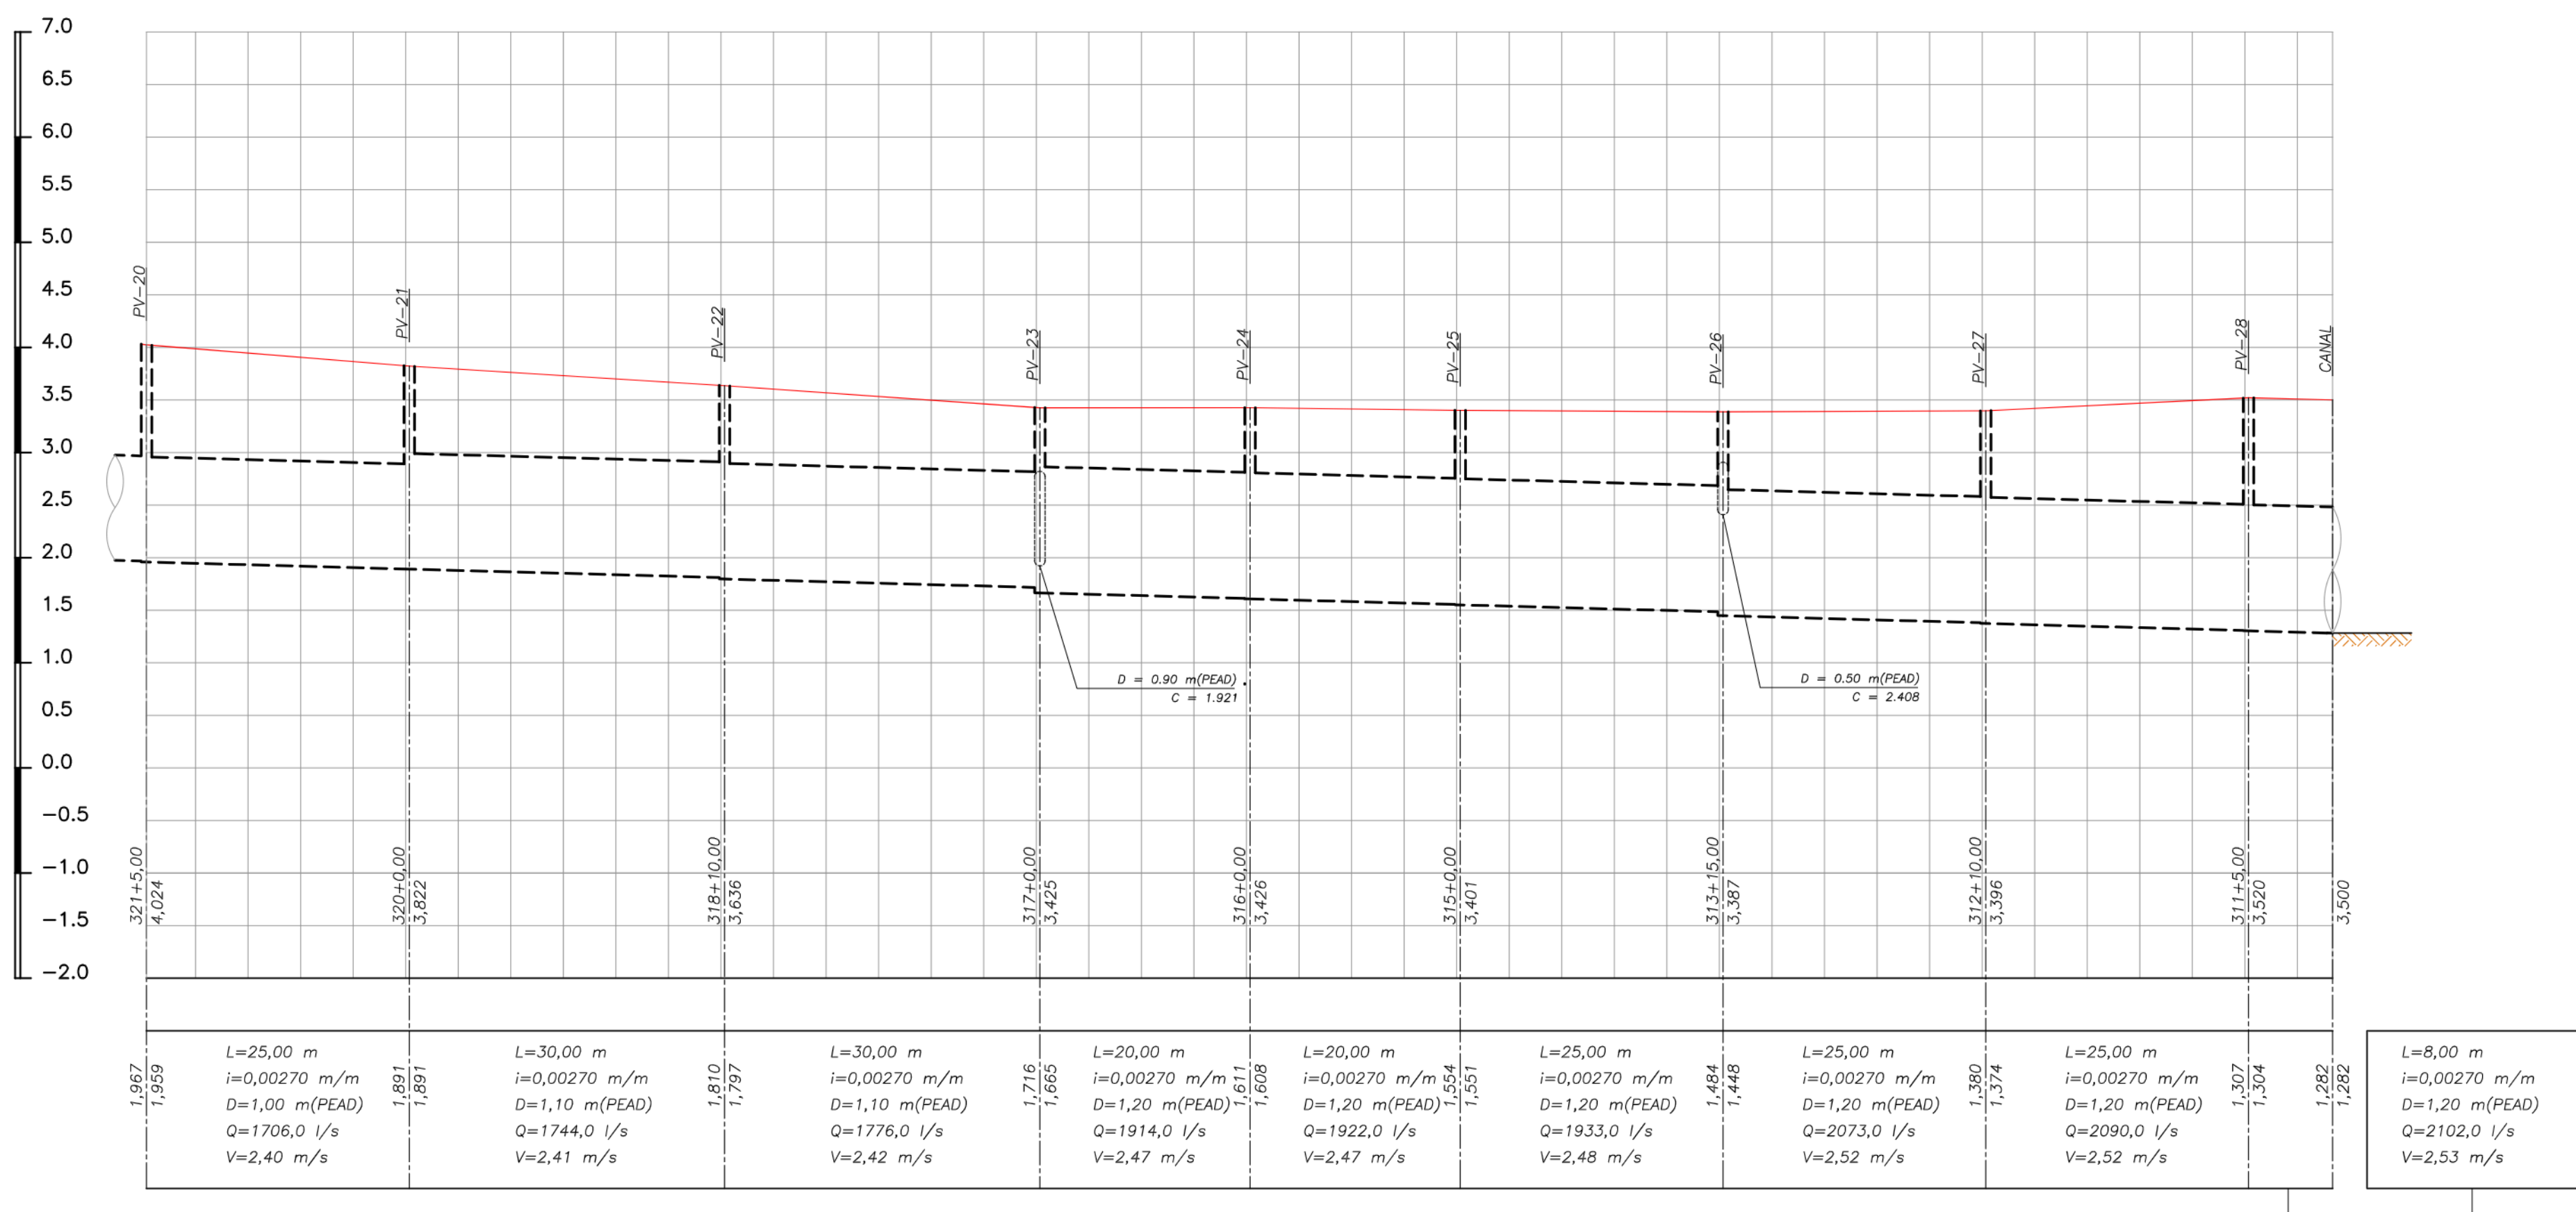

LEGENDA DE DRENAGEM – PERFIL

REDE PROJETADA

TERRENO NATURAL







00	FEV/2025	EMIÇÃO INICIAL	
REV.	DATA	DESCRIÇÃO	APROVAÇÃO
		PREFEITURA MUNICIPAL DE NITERÓI EMPRESA MUNICIPAL DE MORADIA, URBANIZAÇÃO E SANEAMENTO	
		Área-Projeto: PROJETO BÁSICO DE DRENAGEM PARA ELIMINAÇÃO DE PONTO CRÍTICO DE ENCHENTE NO ENTORNO DO COMPLEXO ESPORTIVO CAIO MARTINS NO BAIRRO DE ICARAI, NO MUNICÍPIO DE NITERÓI/RJ	
Etapa do projeto: PROJETO BÁSICO	Título: PROJETO DE DRENAGEM - PERFIS		
Disciplina: DRENAGEM	Autor do projeto:	Responsável Técnico:	
Nomenclatura da prancha:	Desenhista: J. CARLOS		
			14/27
			Escala: H=1:500 V=1:50

15/27

LEGENDA DE DRENAGEM – PERFIL




— REDE PROJETADA
— TERRENO NATURAL

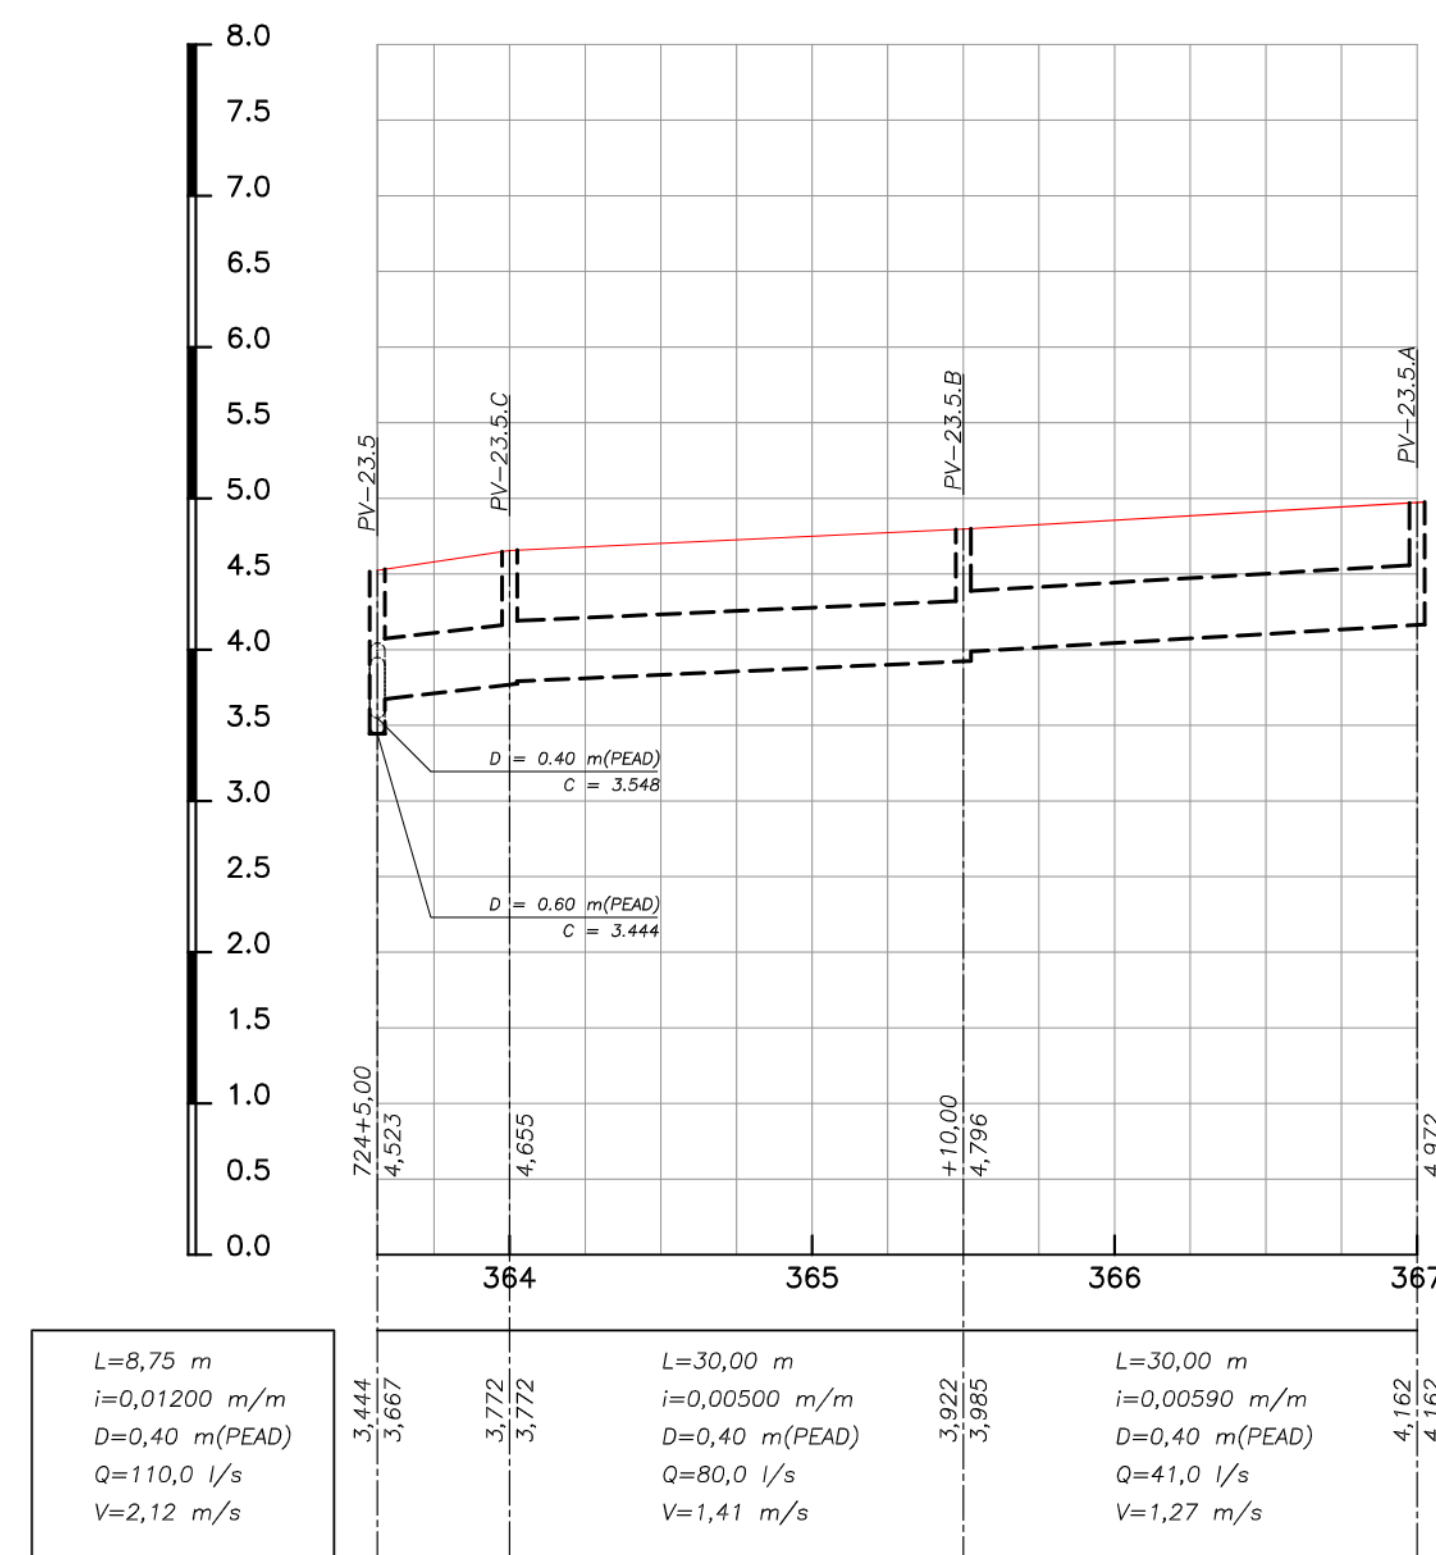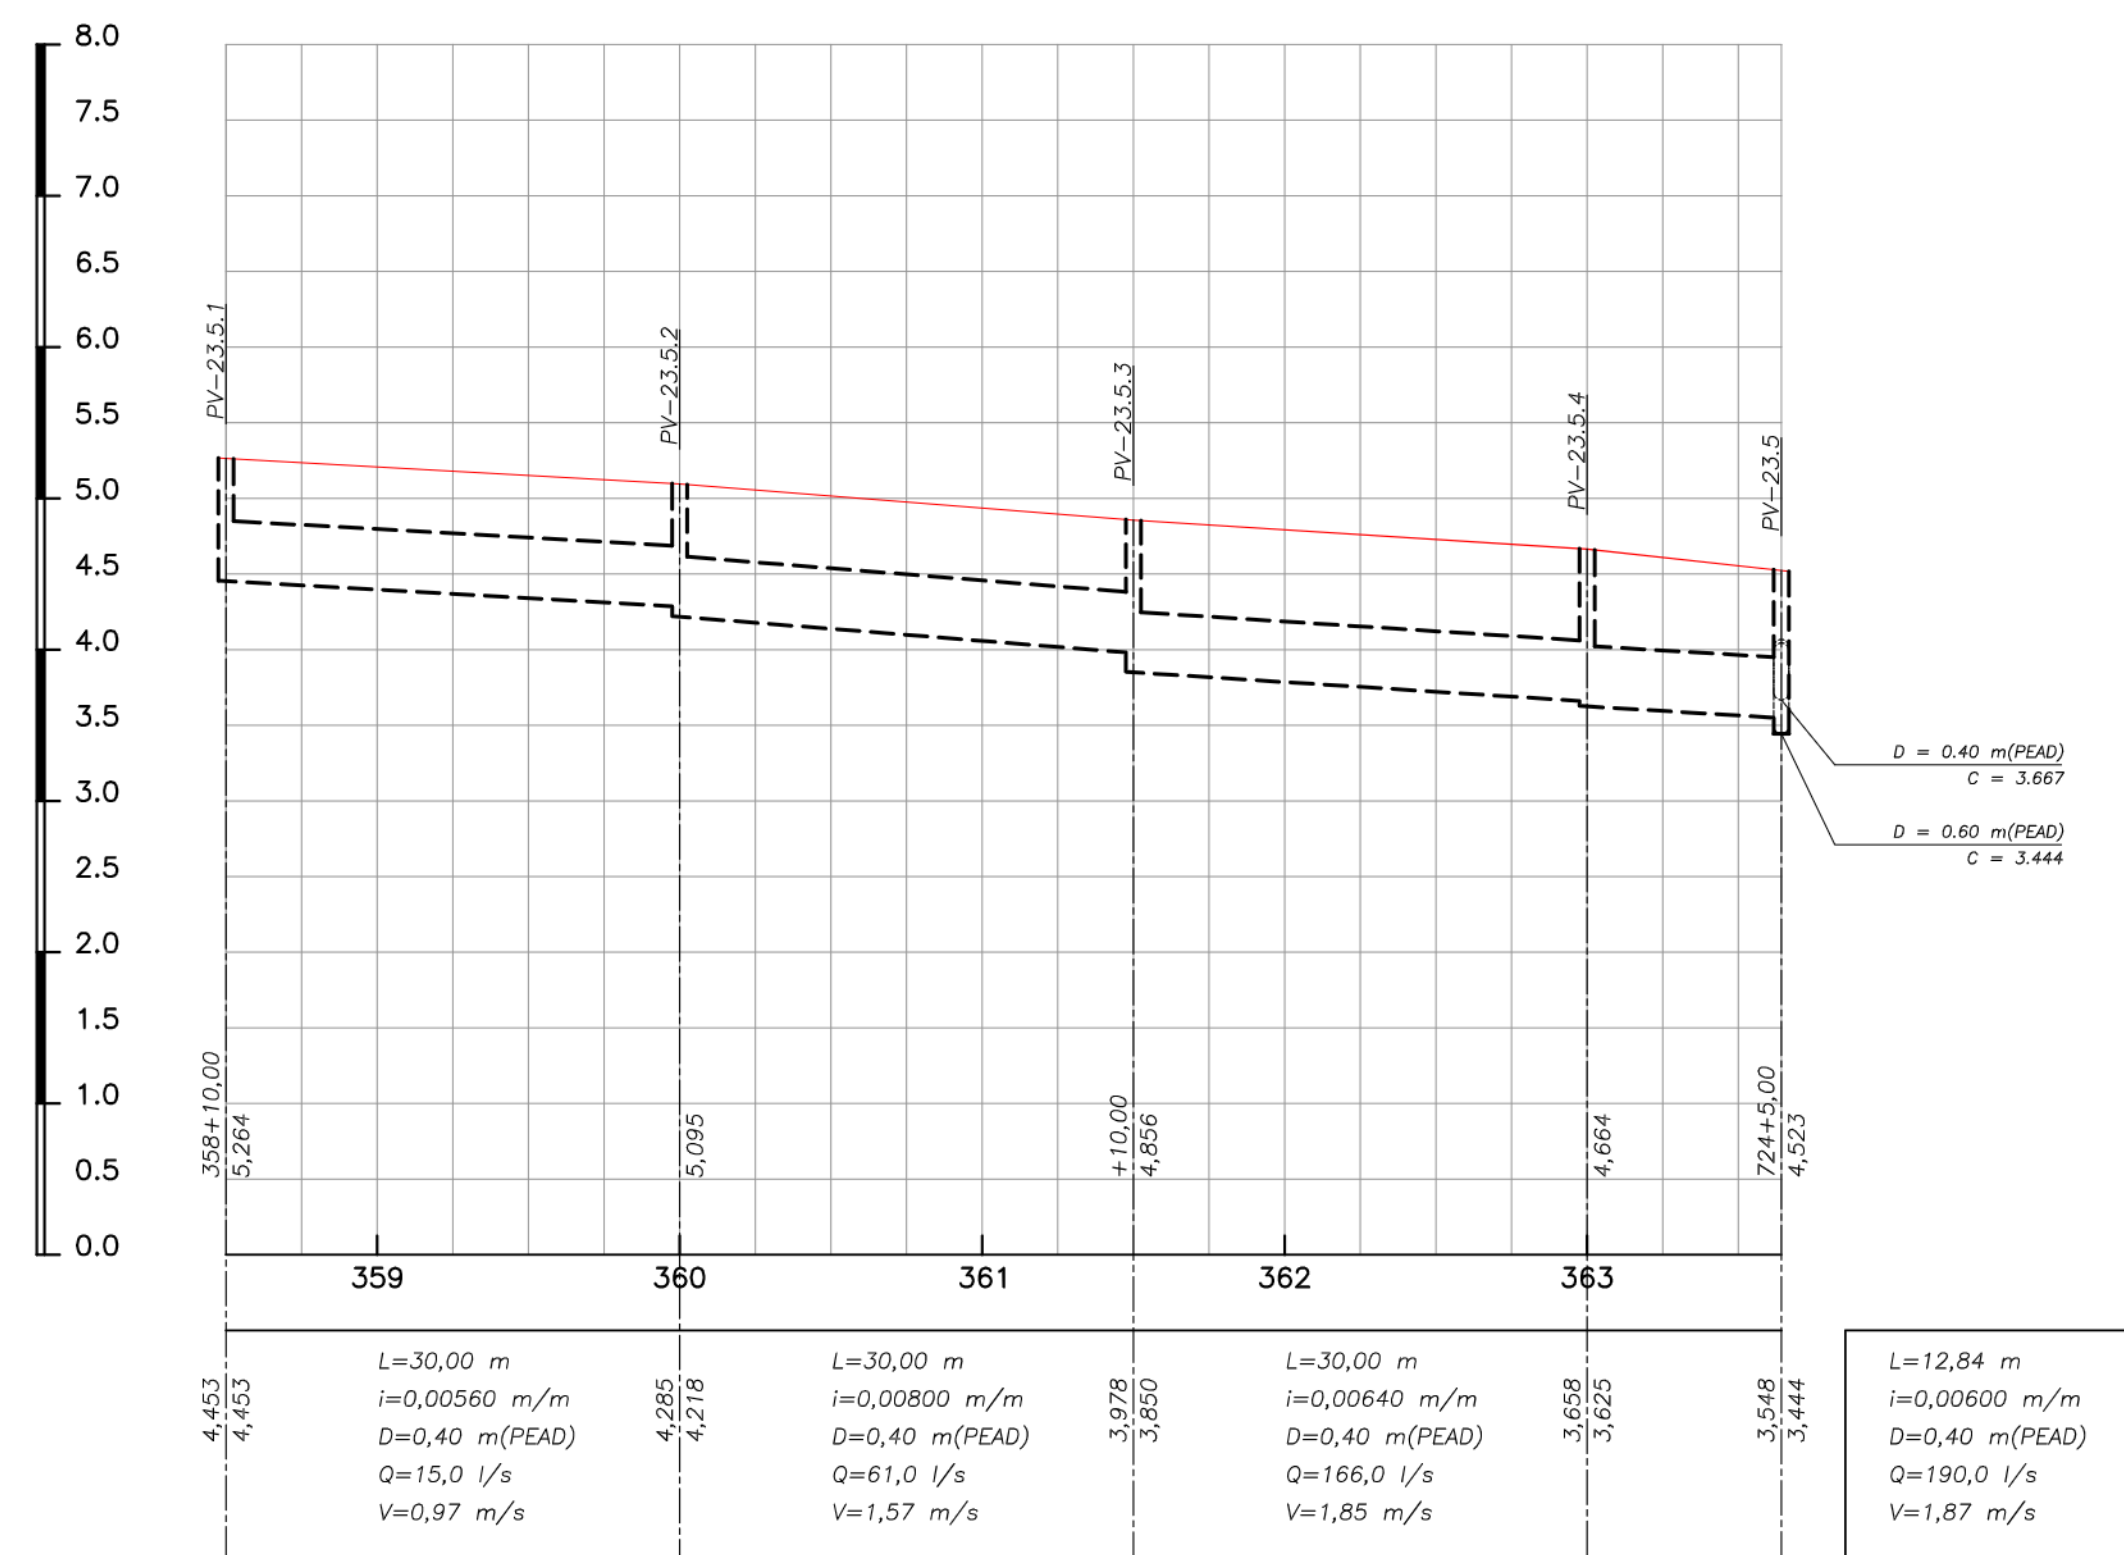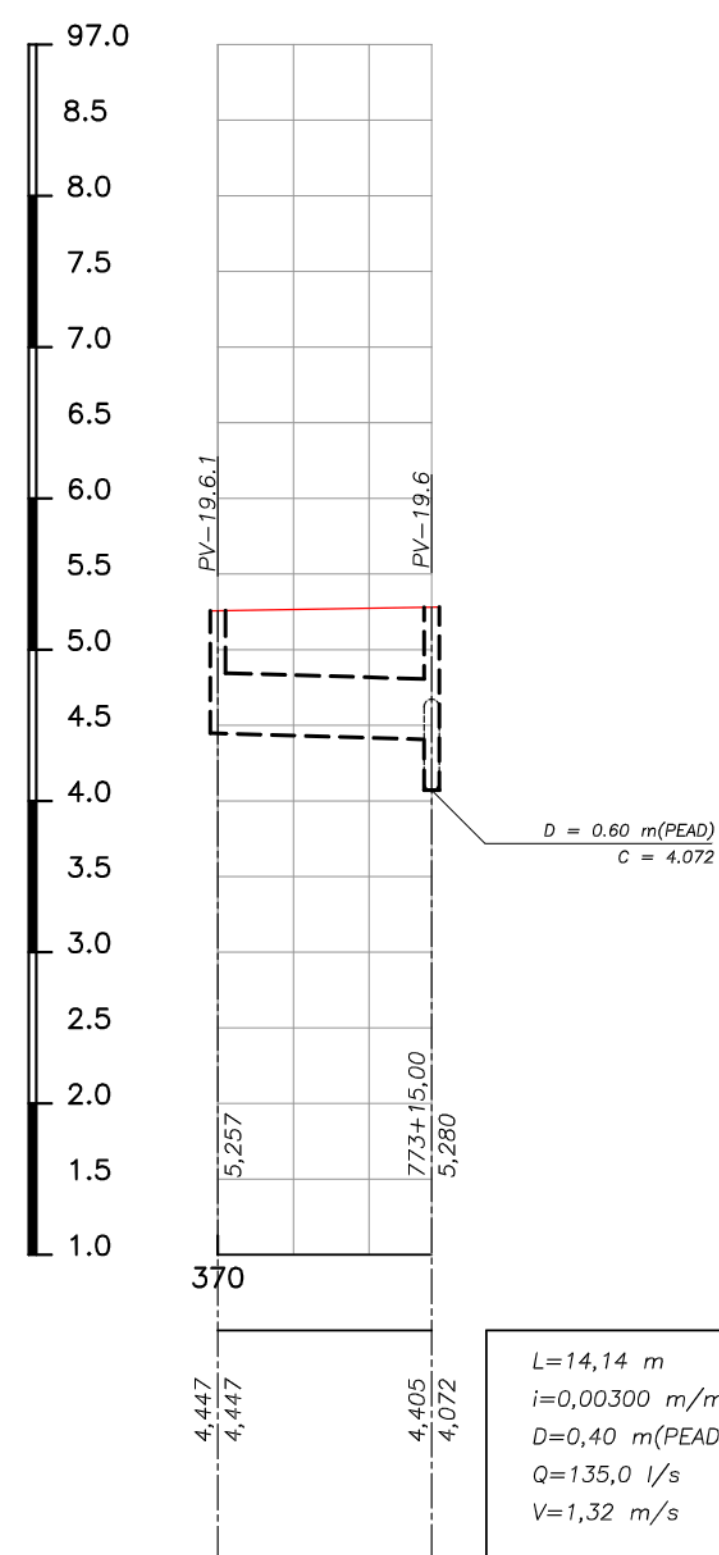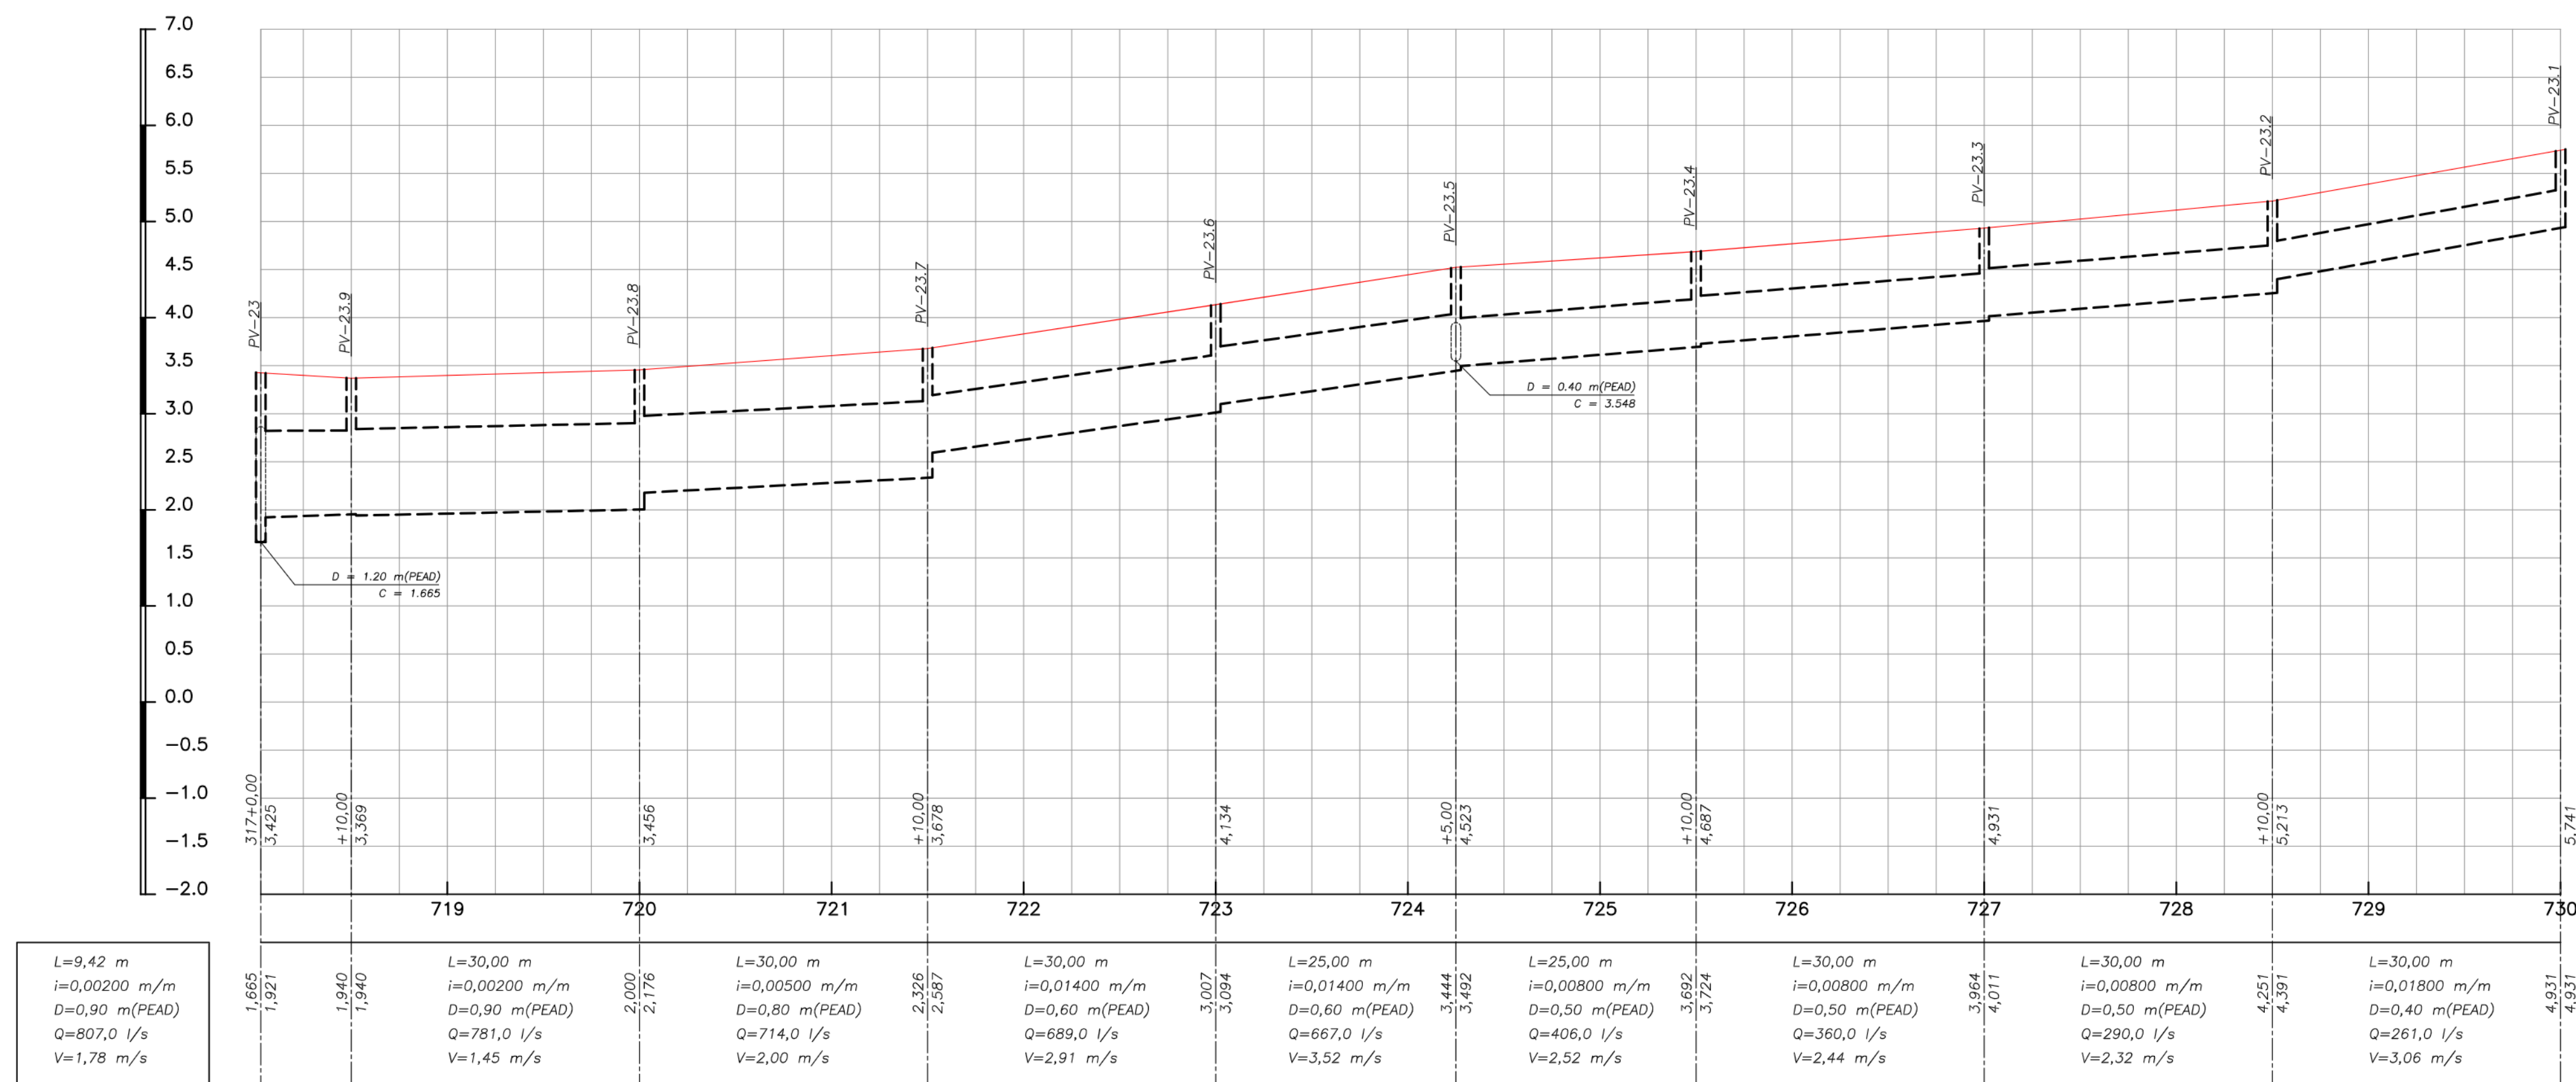

00	FEV/2025	EMIÇÃO INICIAL	
REV.	DATA	DESCRIÇÃO	APROVAÇÃO
		PREFEITURA MUNICIPAL DE NITERÓI EMPRESA MUNICIPAL DE MORADIA, URBANIZAÇÃO E SANEAMENTO Área-Projeto: PROJETO BÁSICO DE DRENAGEM PARA ELIMINAÇÃO DE PONTO CRÍTICO DE ENCHENTE NO ENTORNO DO COMPLEXO ESPORTIVO CAIO MARTINS NO BAIRRO DE ICARAI, NO MUNICÍPIO DE NITERÓI/RJ	
Etapa do projeto: PROJETO BÁSICO		Título: PROJETO DE DRENAGEM - PERFIS	
Disciplina: DRENAGEM		Autor do projeto: J. CARLOS	Responsável Técnico:
Nomenclatura da prancha: 		Desenhista: J. CARLOS	

16/27

Escala:
H=1:500
V=1:50


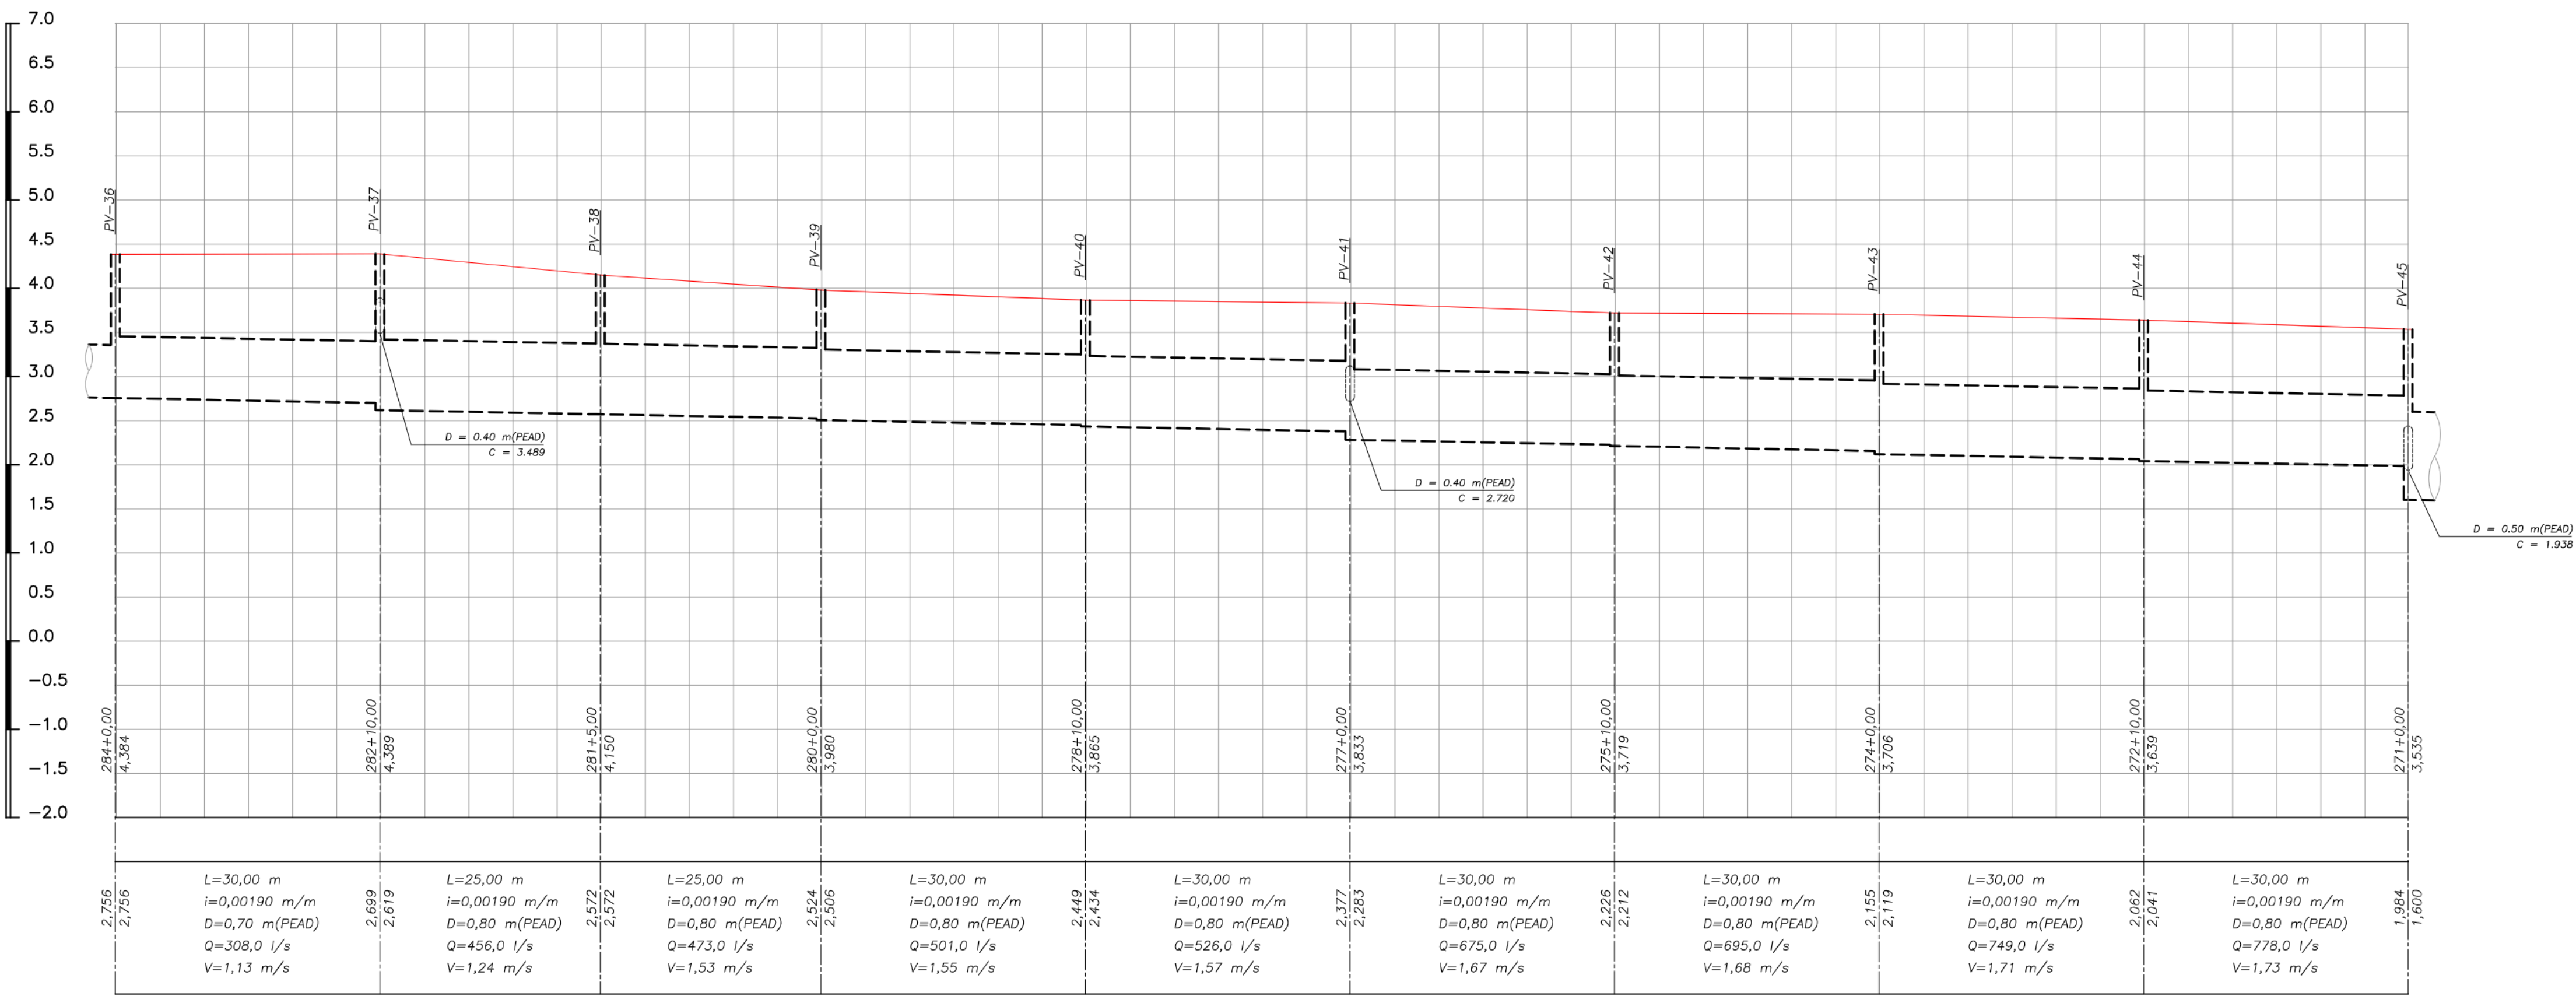
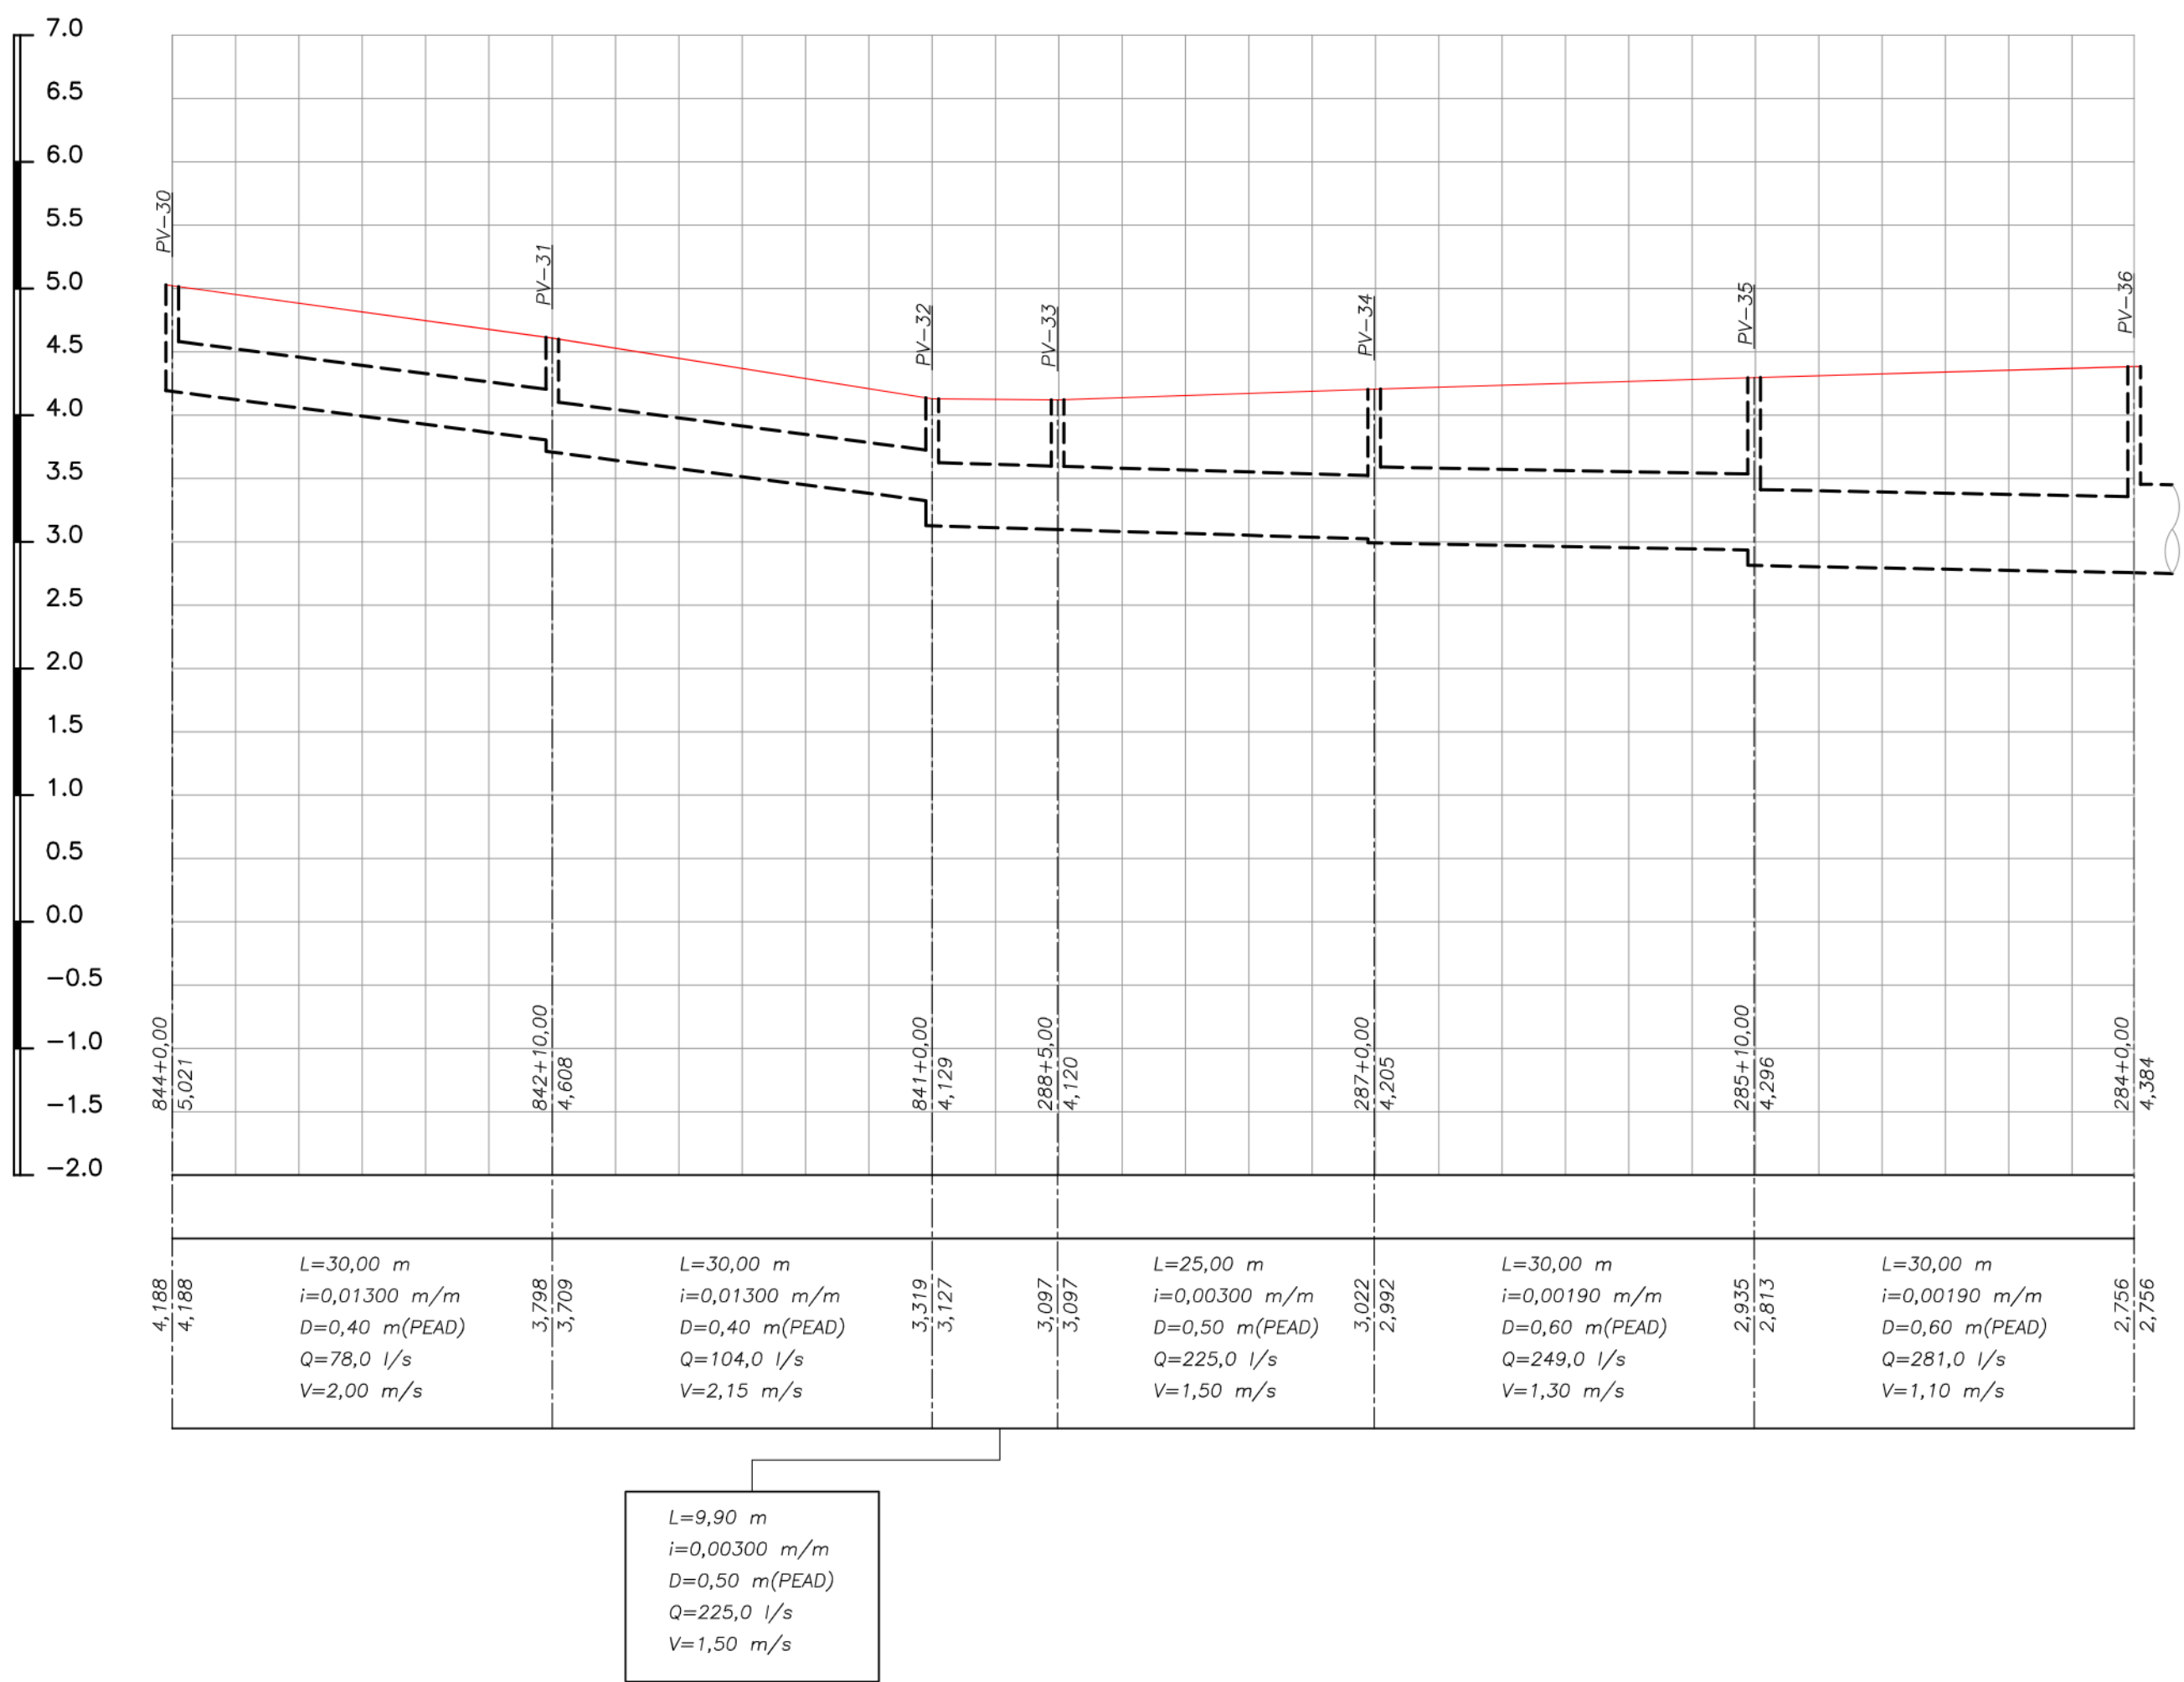
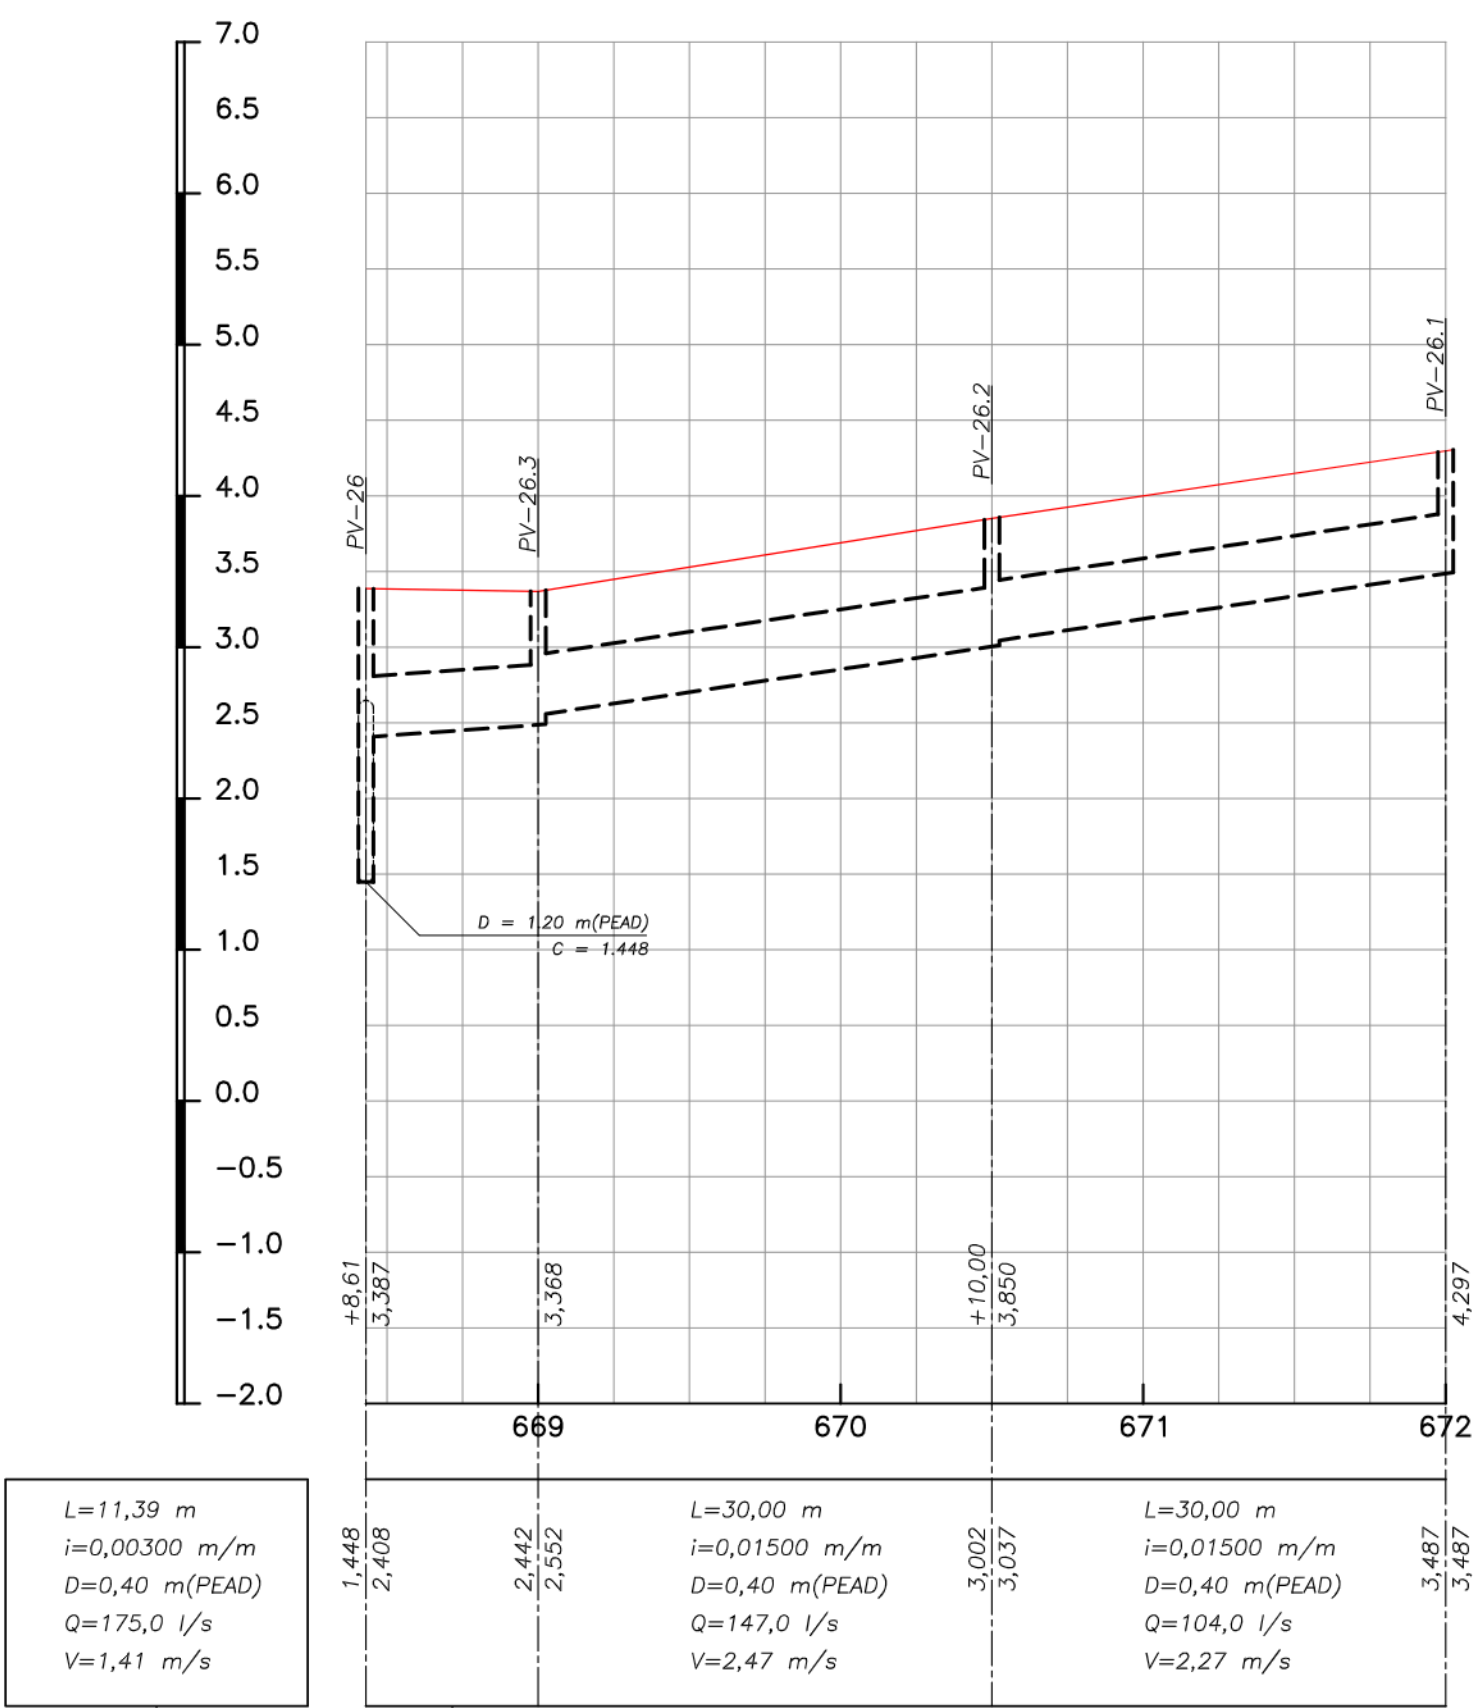


LEGENDA DE DRENAGEM - PERFIL

- REDE PROJETADA
— TERRENO NATURAL



00	FEV/2025	EMISSÃO INICIAL	
REV.	DATA	DESCRIÇÃO	APROVAÇÃO
		PREFEITURA MUNICIPAL DE NITERÓI EMPRESA MUNICIPAL DE MORADIA, URBANIZAÇÃO E SANEAMENTO	
		Área/Projeto: PROJETO BÁSICO DE DRENAGEM PARA ELIMINAÇÃO DE PONTO CRÍTICO DE ENCHENTE NO ENTORNO DO COMPLEXO ESPORTIVO CAIO MARTINS NO BAIRRO DE ICARAI, NO MUNICÍPIO DE NITERÓI/RJ	
Etapa do projeto: PROJETO BÁSICO		Título: PROJETO DE DRENAGEM - PERFIS	
Disciplina: DRENAGEM		Autor do projeto: Responsável técnico: 17/27	
Nomenclatura da prancha:		Desenhista: J. CARLOS	
		Escala: H=1:500 V=1:50	

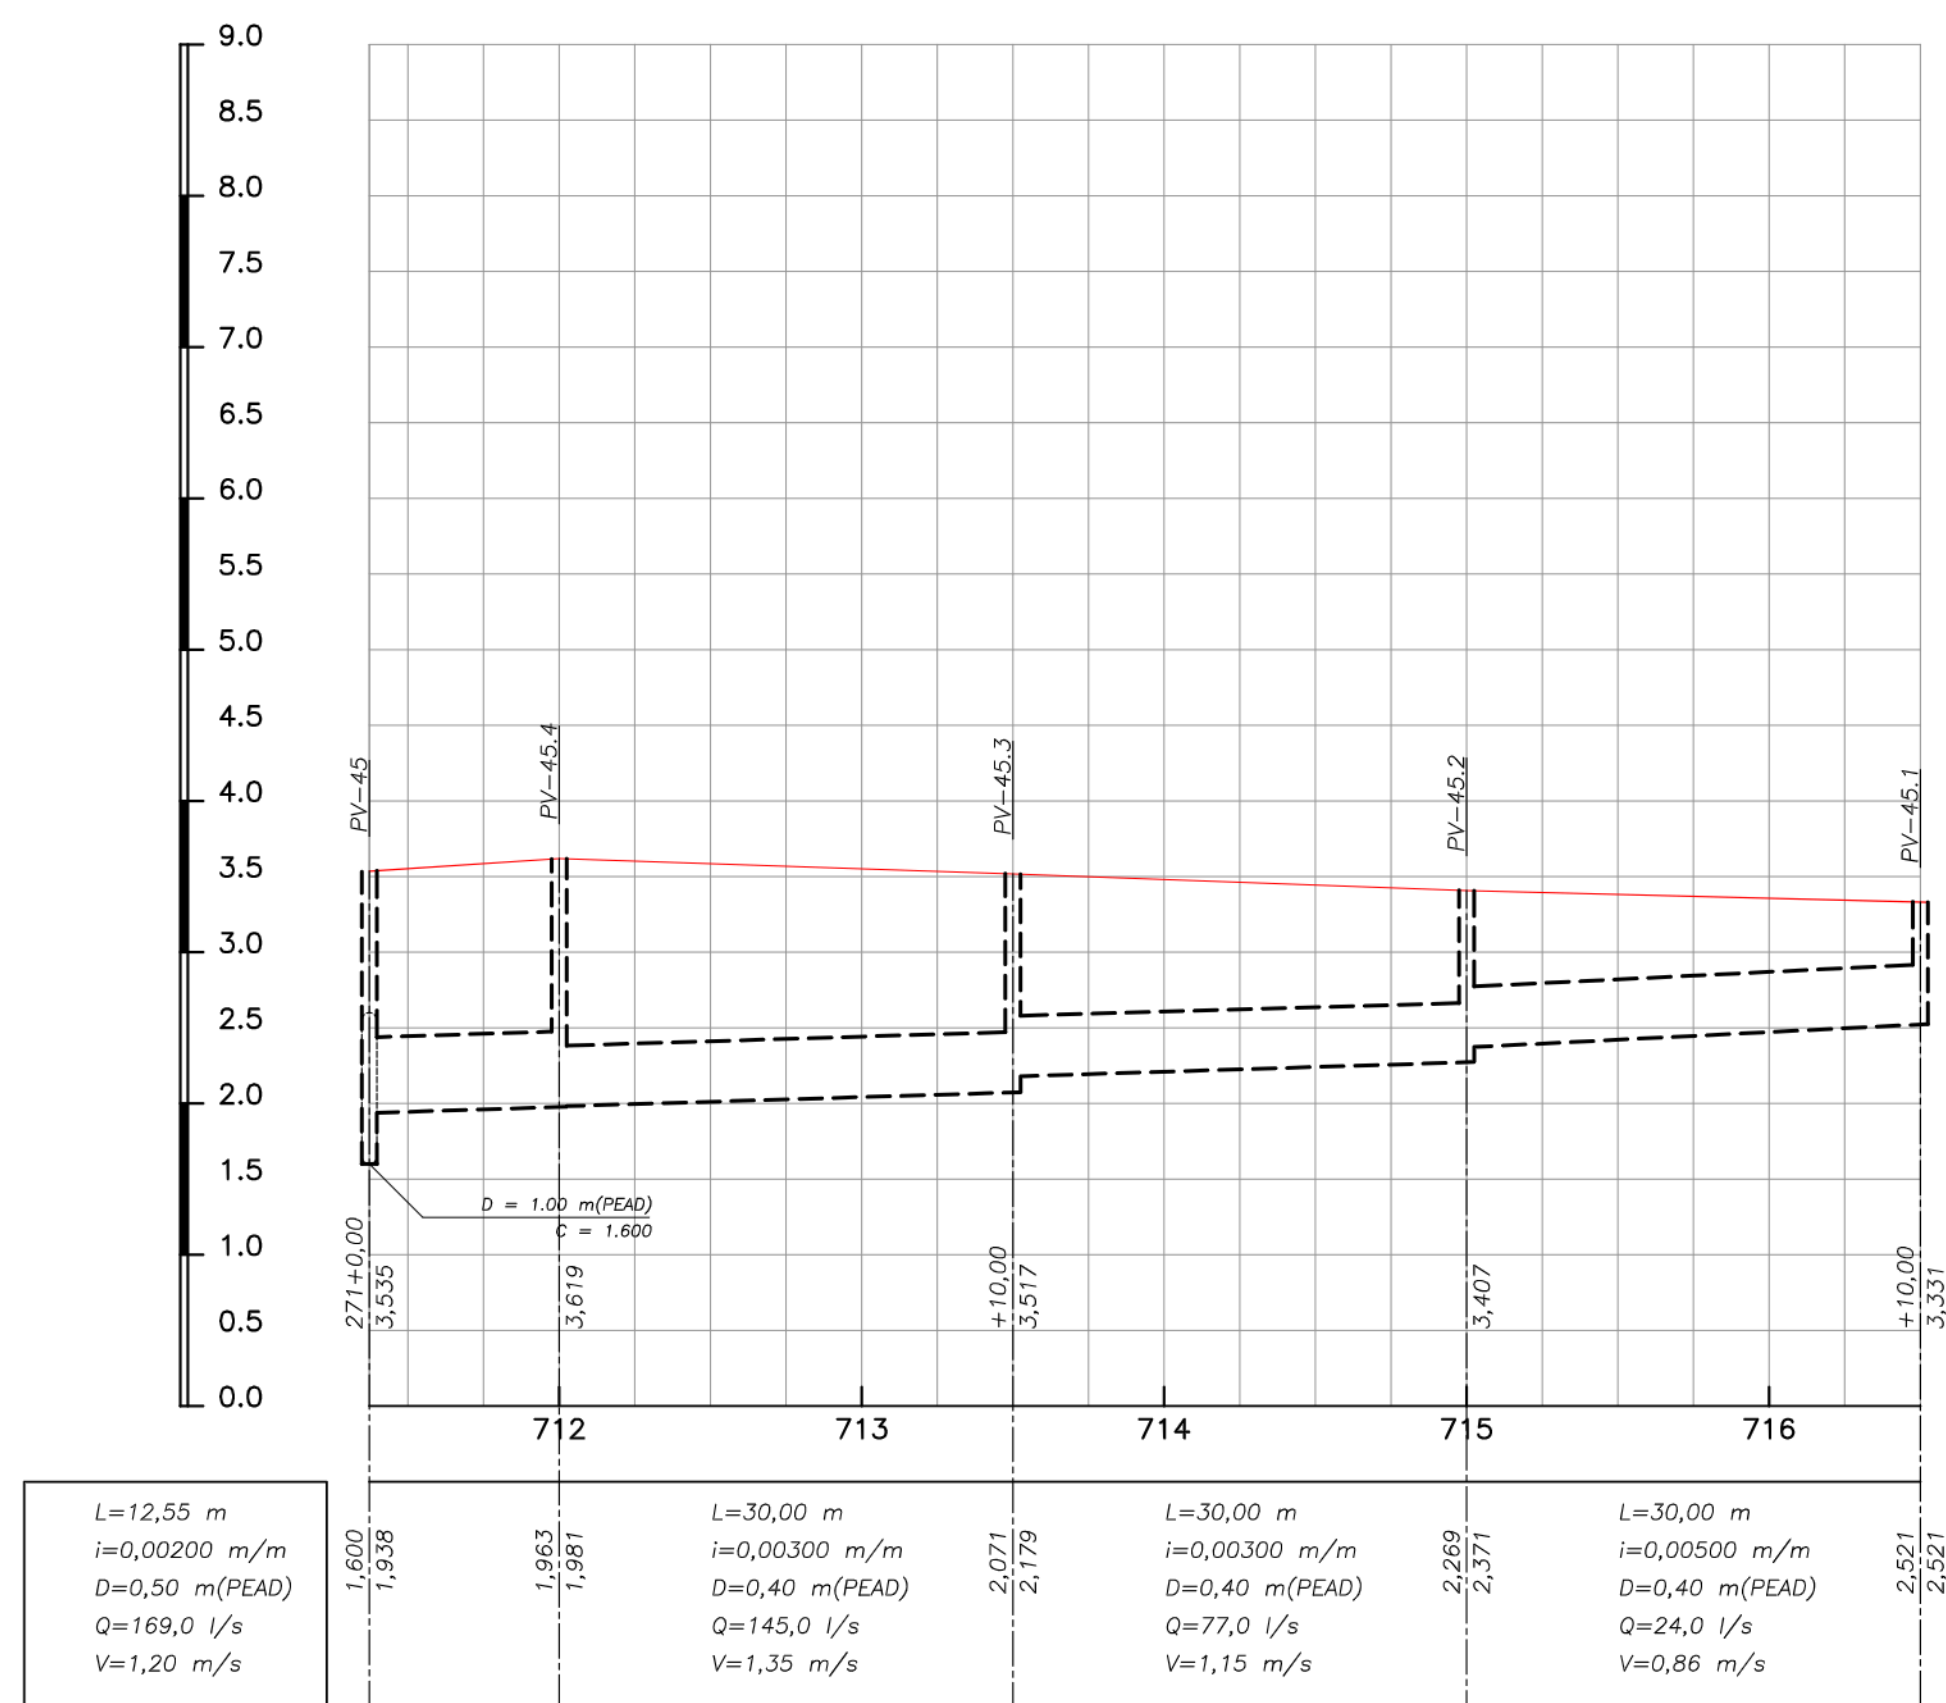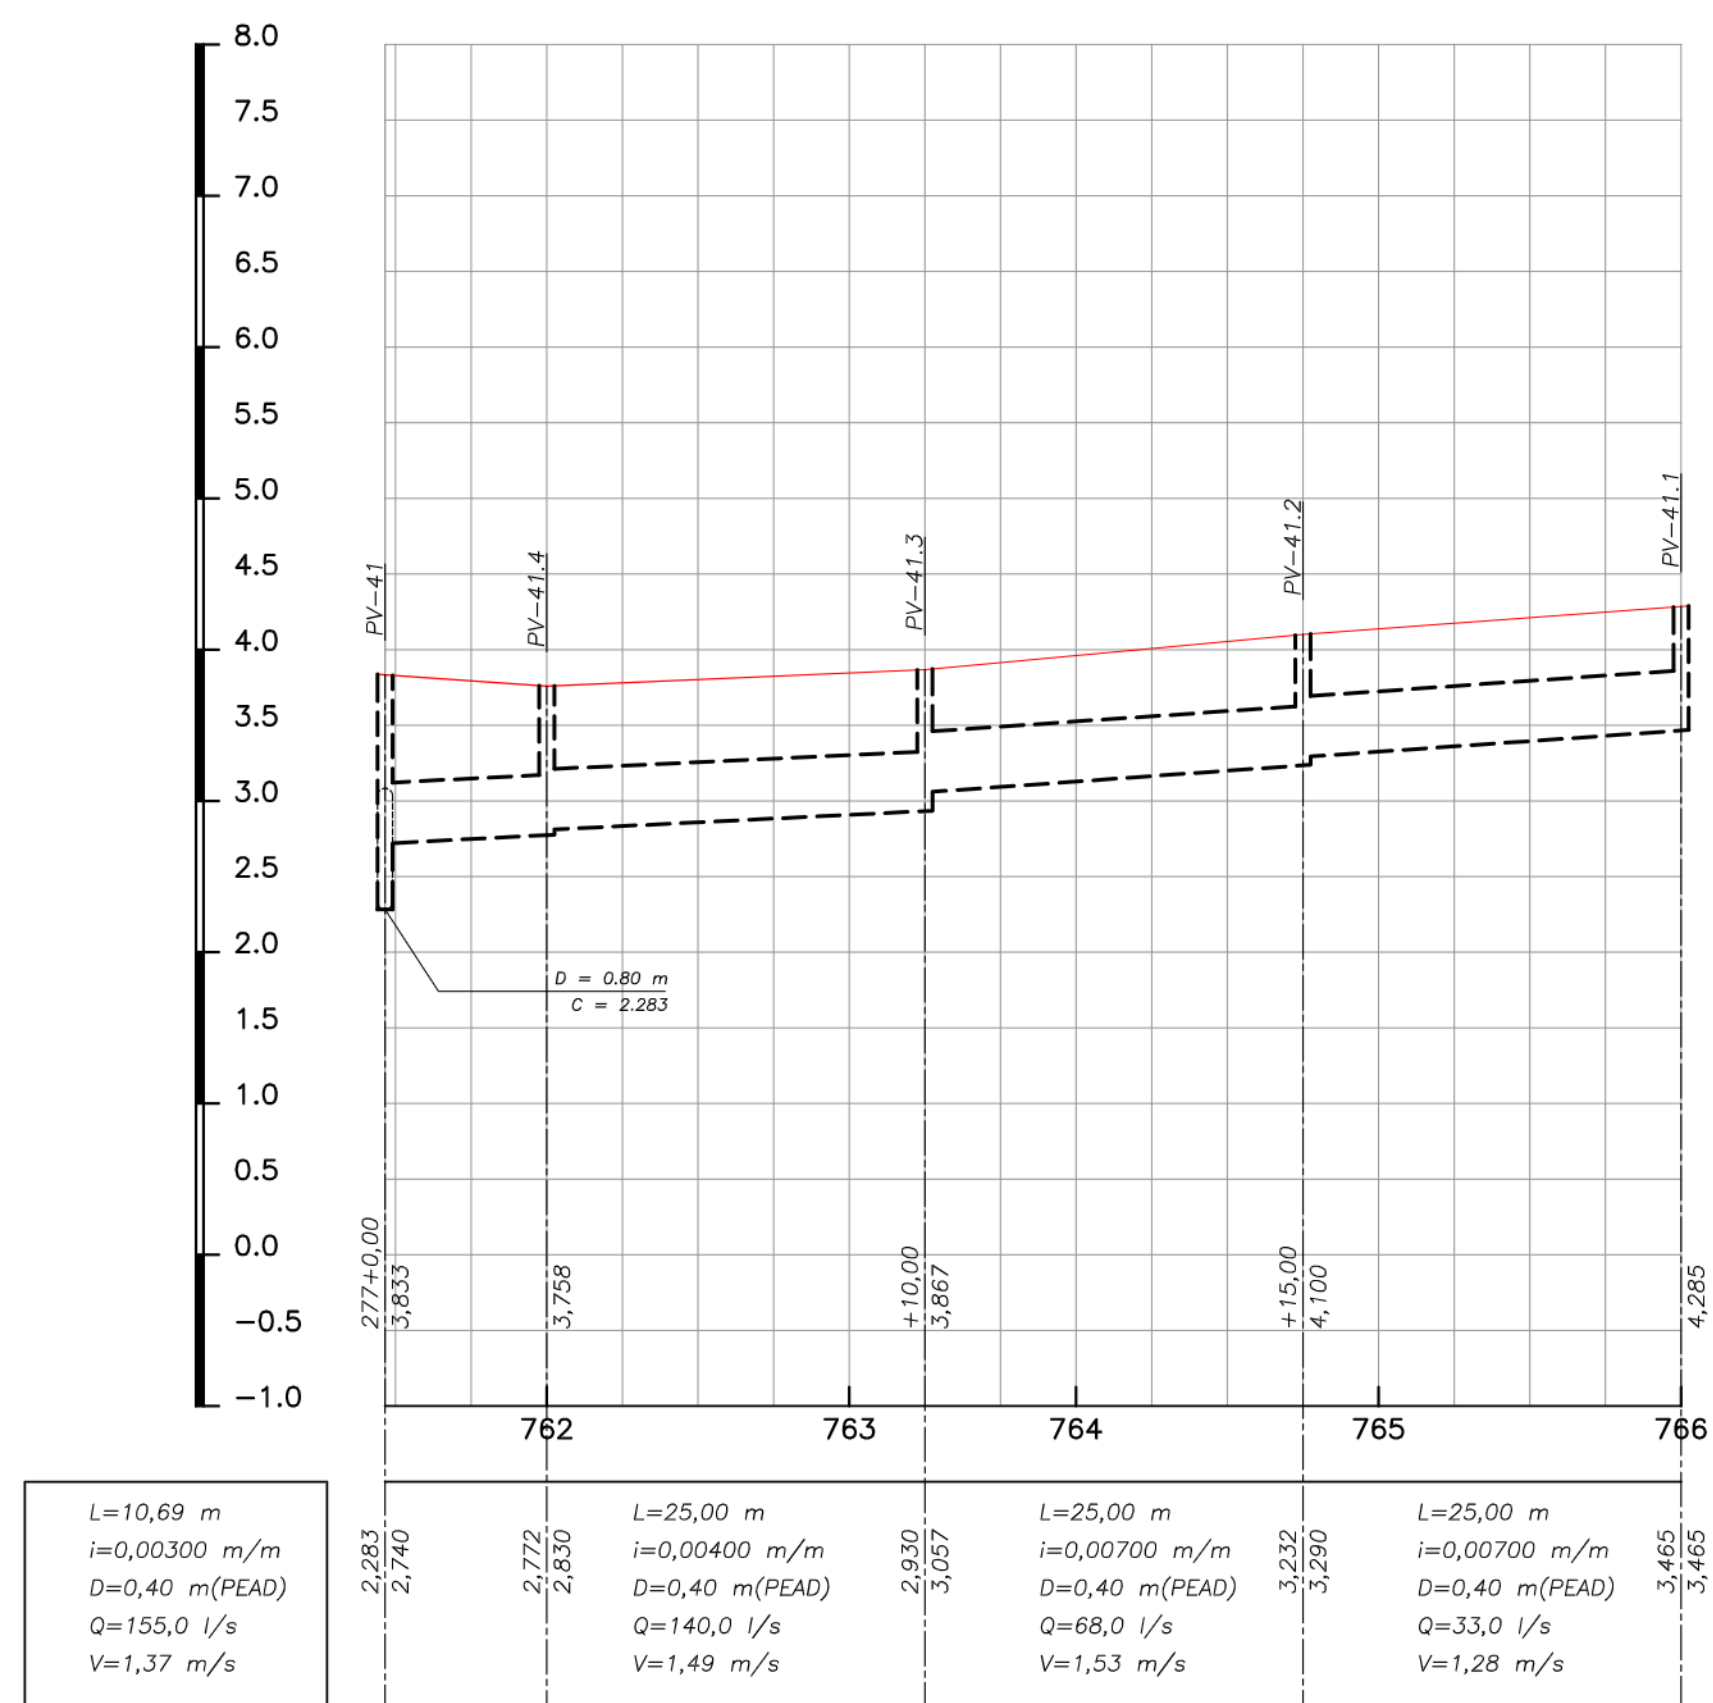
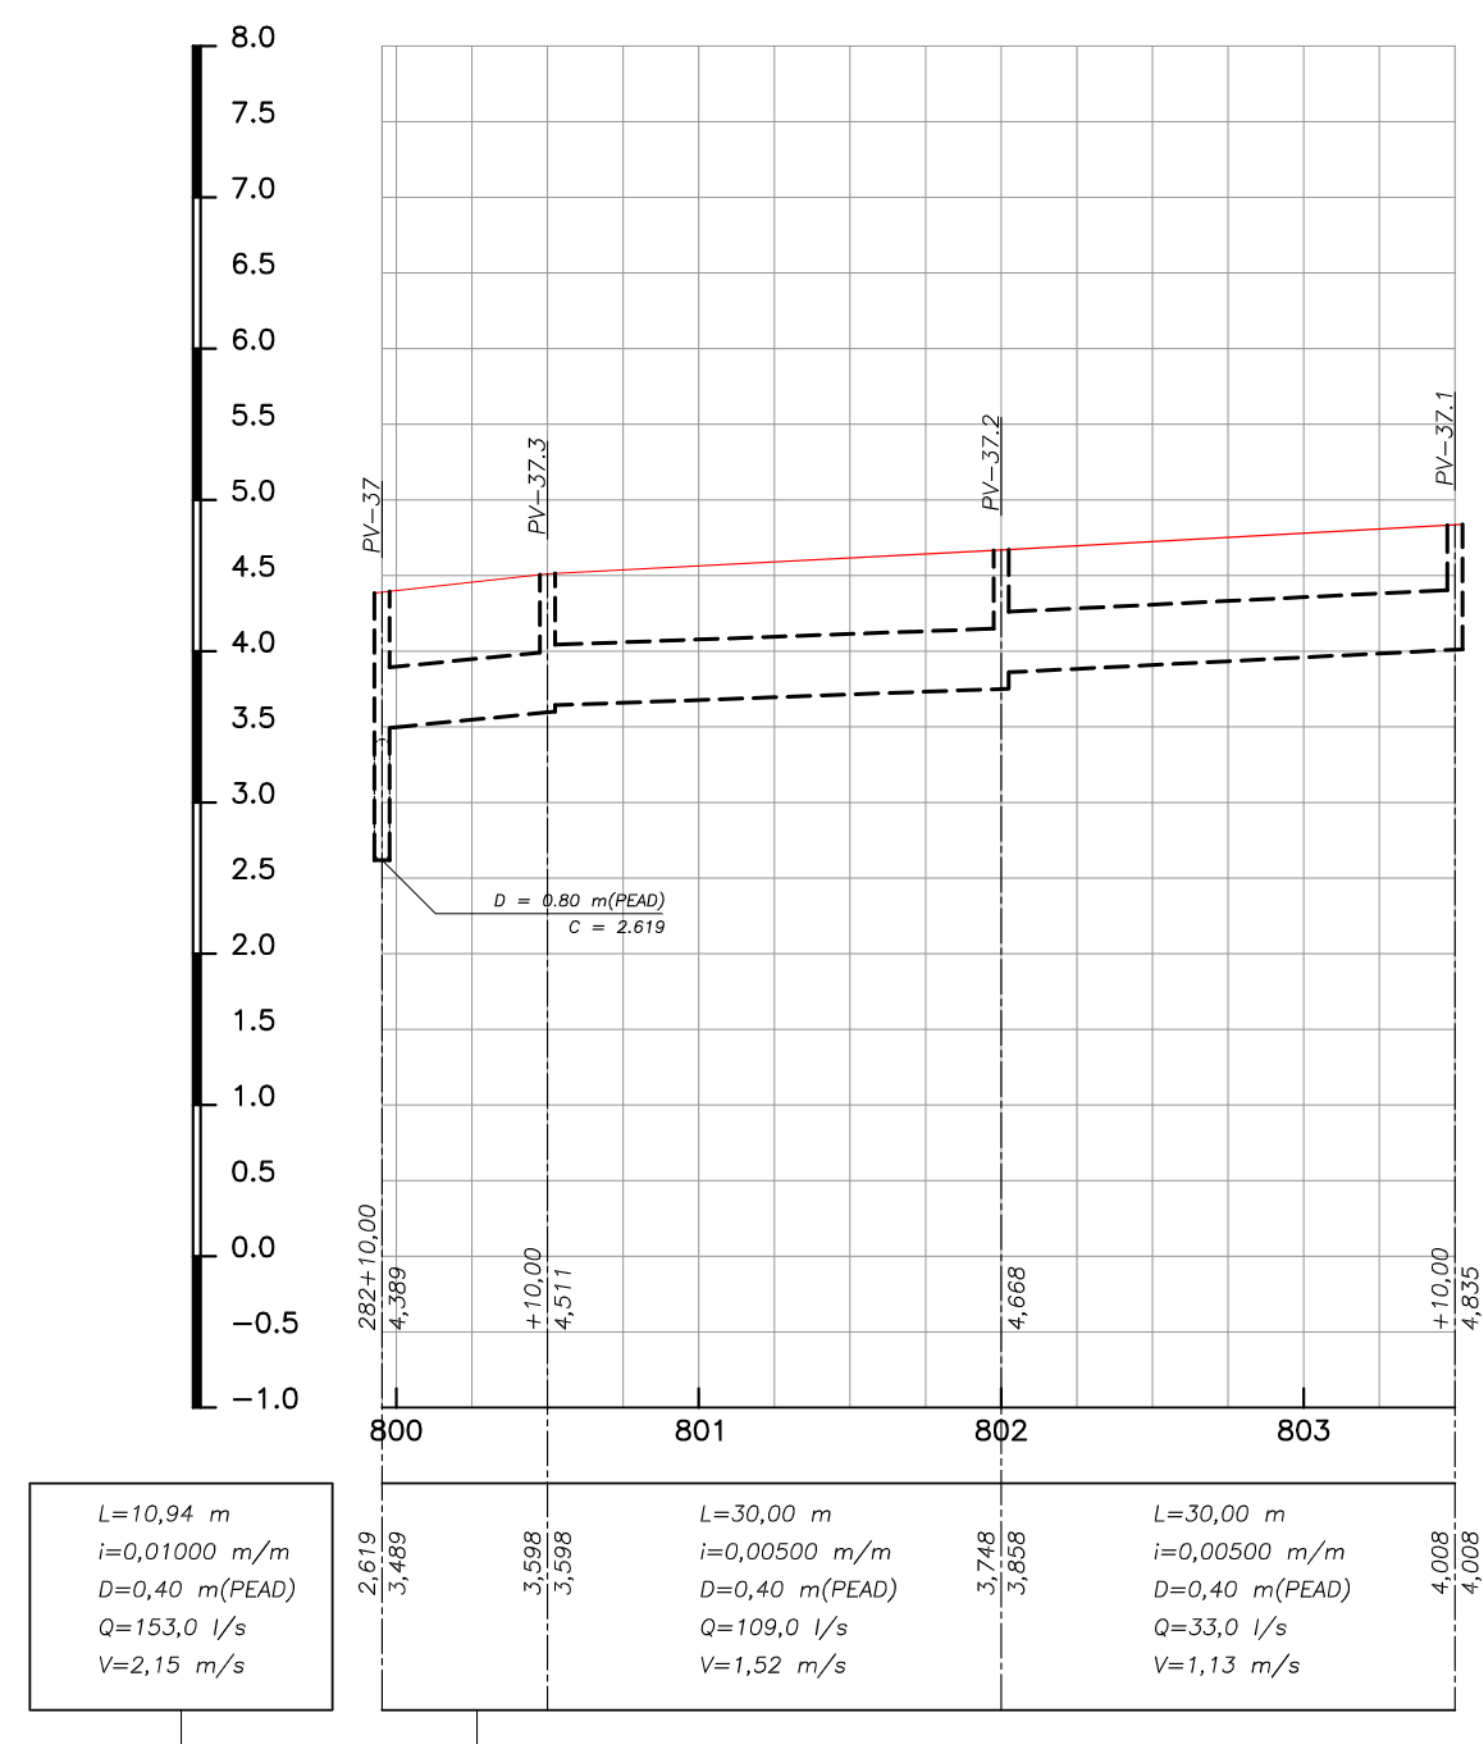
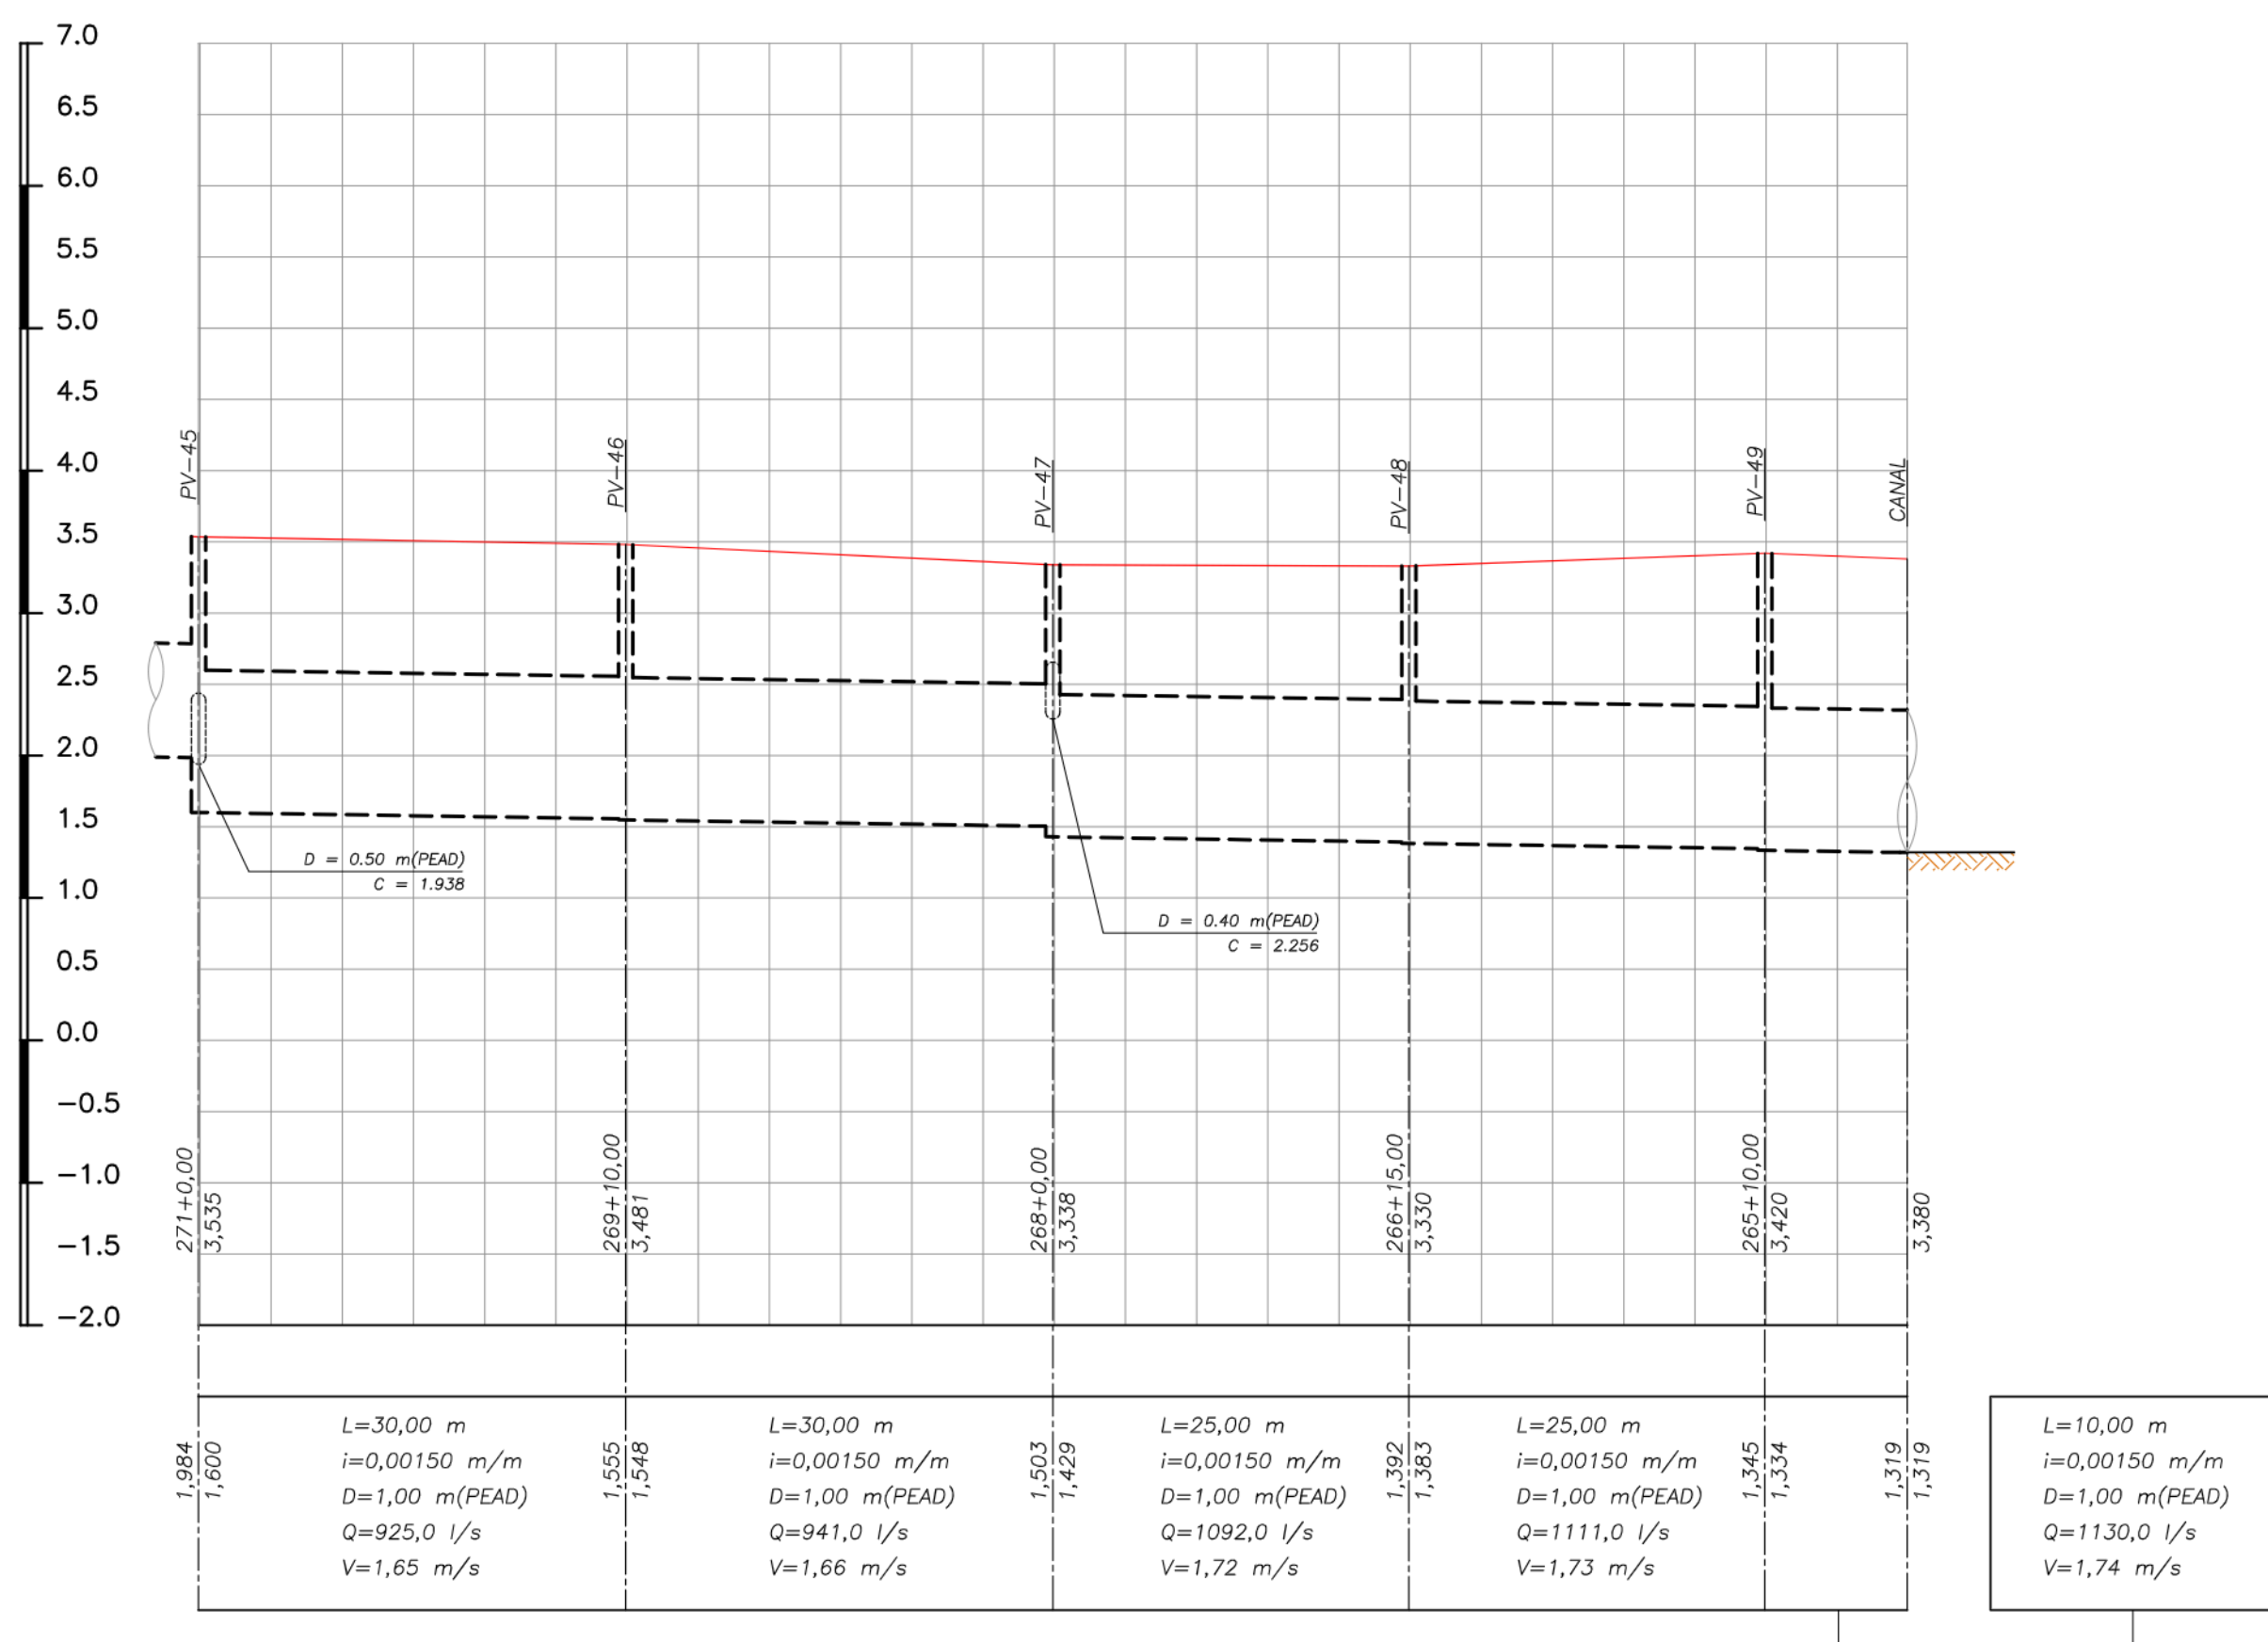


LEGENDA DE DRENAGEM – PERFIL




— REDE PROJETADA
— TERRENO NATURAL



00	FEV/2025	EMIÇÃO INICIAL	
REV.	DATA	DESCRIÇÃO	APROVAÇÃO
		PREFEITURA MUNICIPAL DE NITERÓI EMPRESA MUNICIPAL DE MORADIA, URBANIZAÇÃO E SANEAMENTO	
		Área-Projeto: PROJETO BÁSICO DE DRENAGEM PARA ELIMINAÇÃO DE PONTO CRÍTICO DE ENCHENTE NO ENTORNO DO COMPLEXO ESPORTIVO CAIO MARTINS NO BAIRRO DE ICARAI, NO MUNICÍPIO DE NITERÓI/RJ	
Etapa do projeto: PROJETO BÁSICO		Título: PROJETO DE DRENAGEM - PERFIS	18/27
Disciplina: DRENAGEM		Autor do projeto: J. CARLOS	
Nomenclatura da prancha:		Responsável Técnico:	
		Escala: H=1:500 V=1:50	

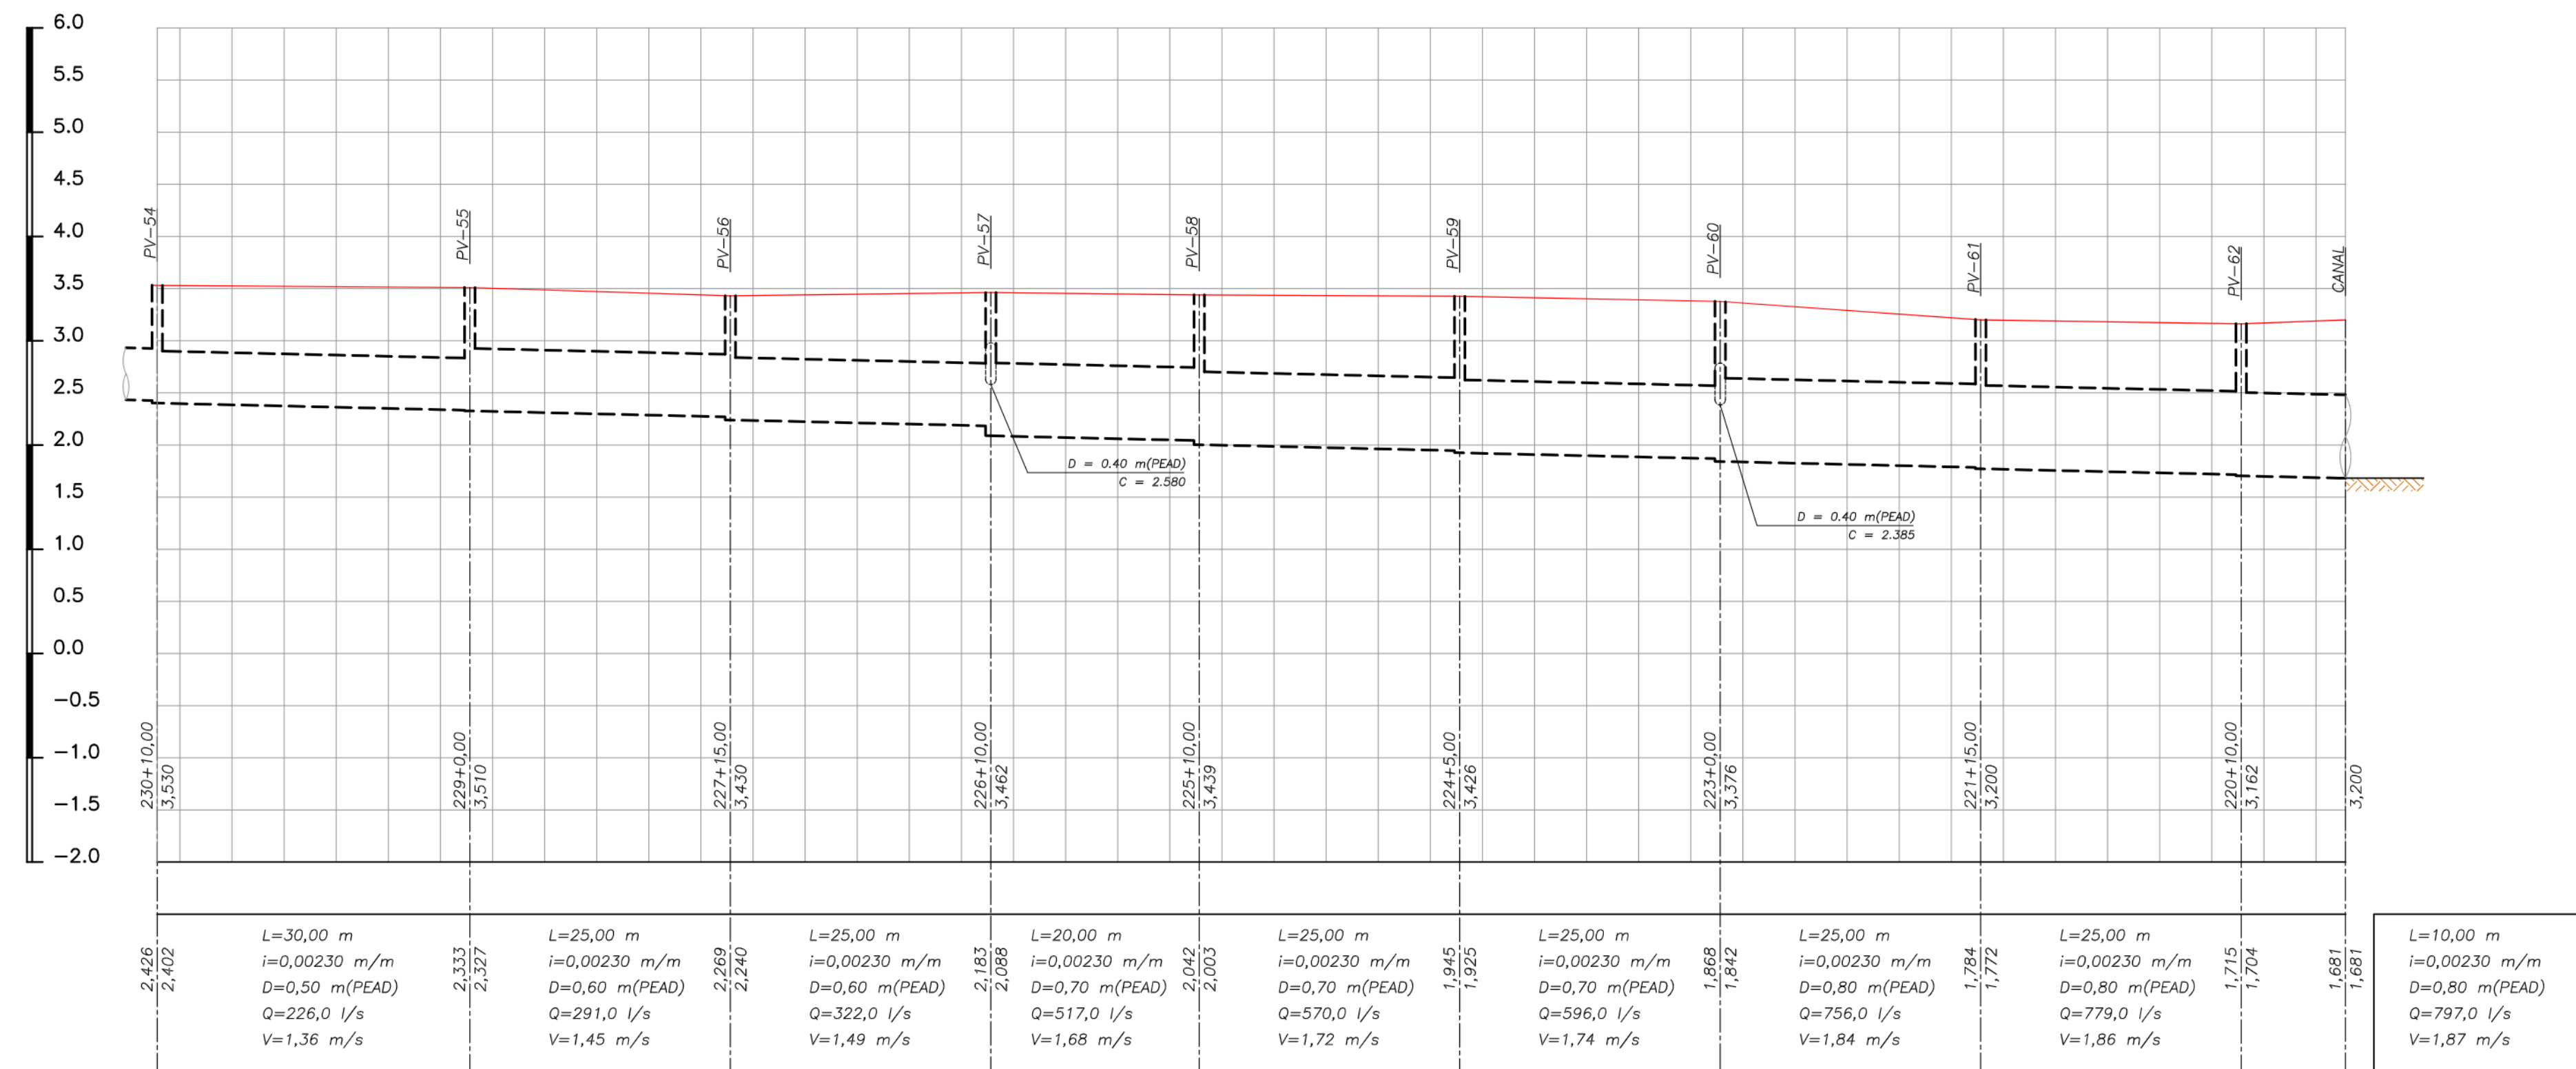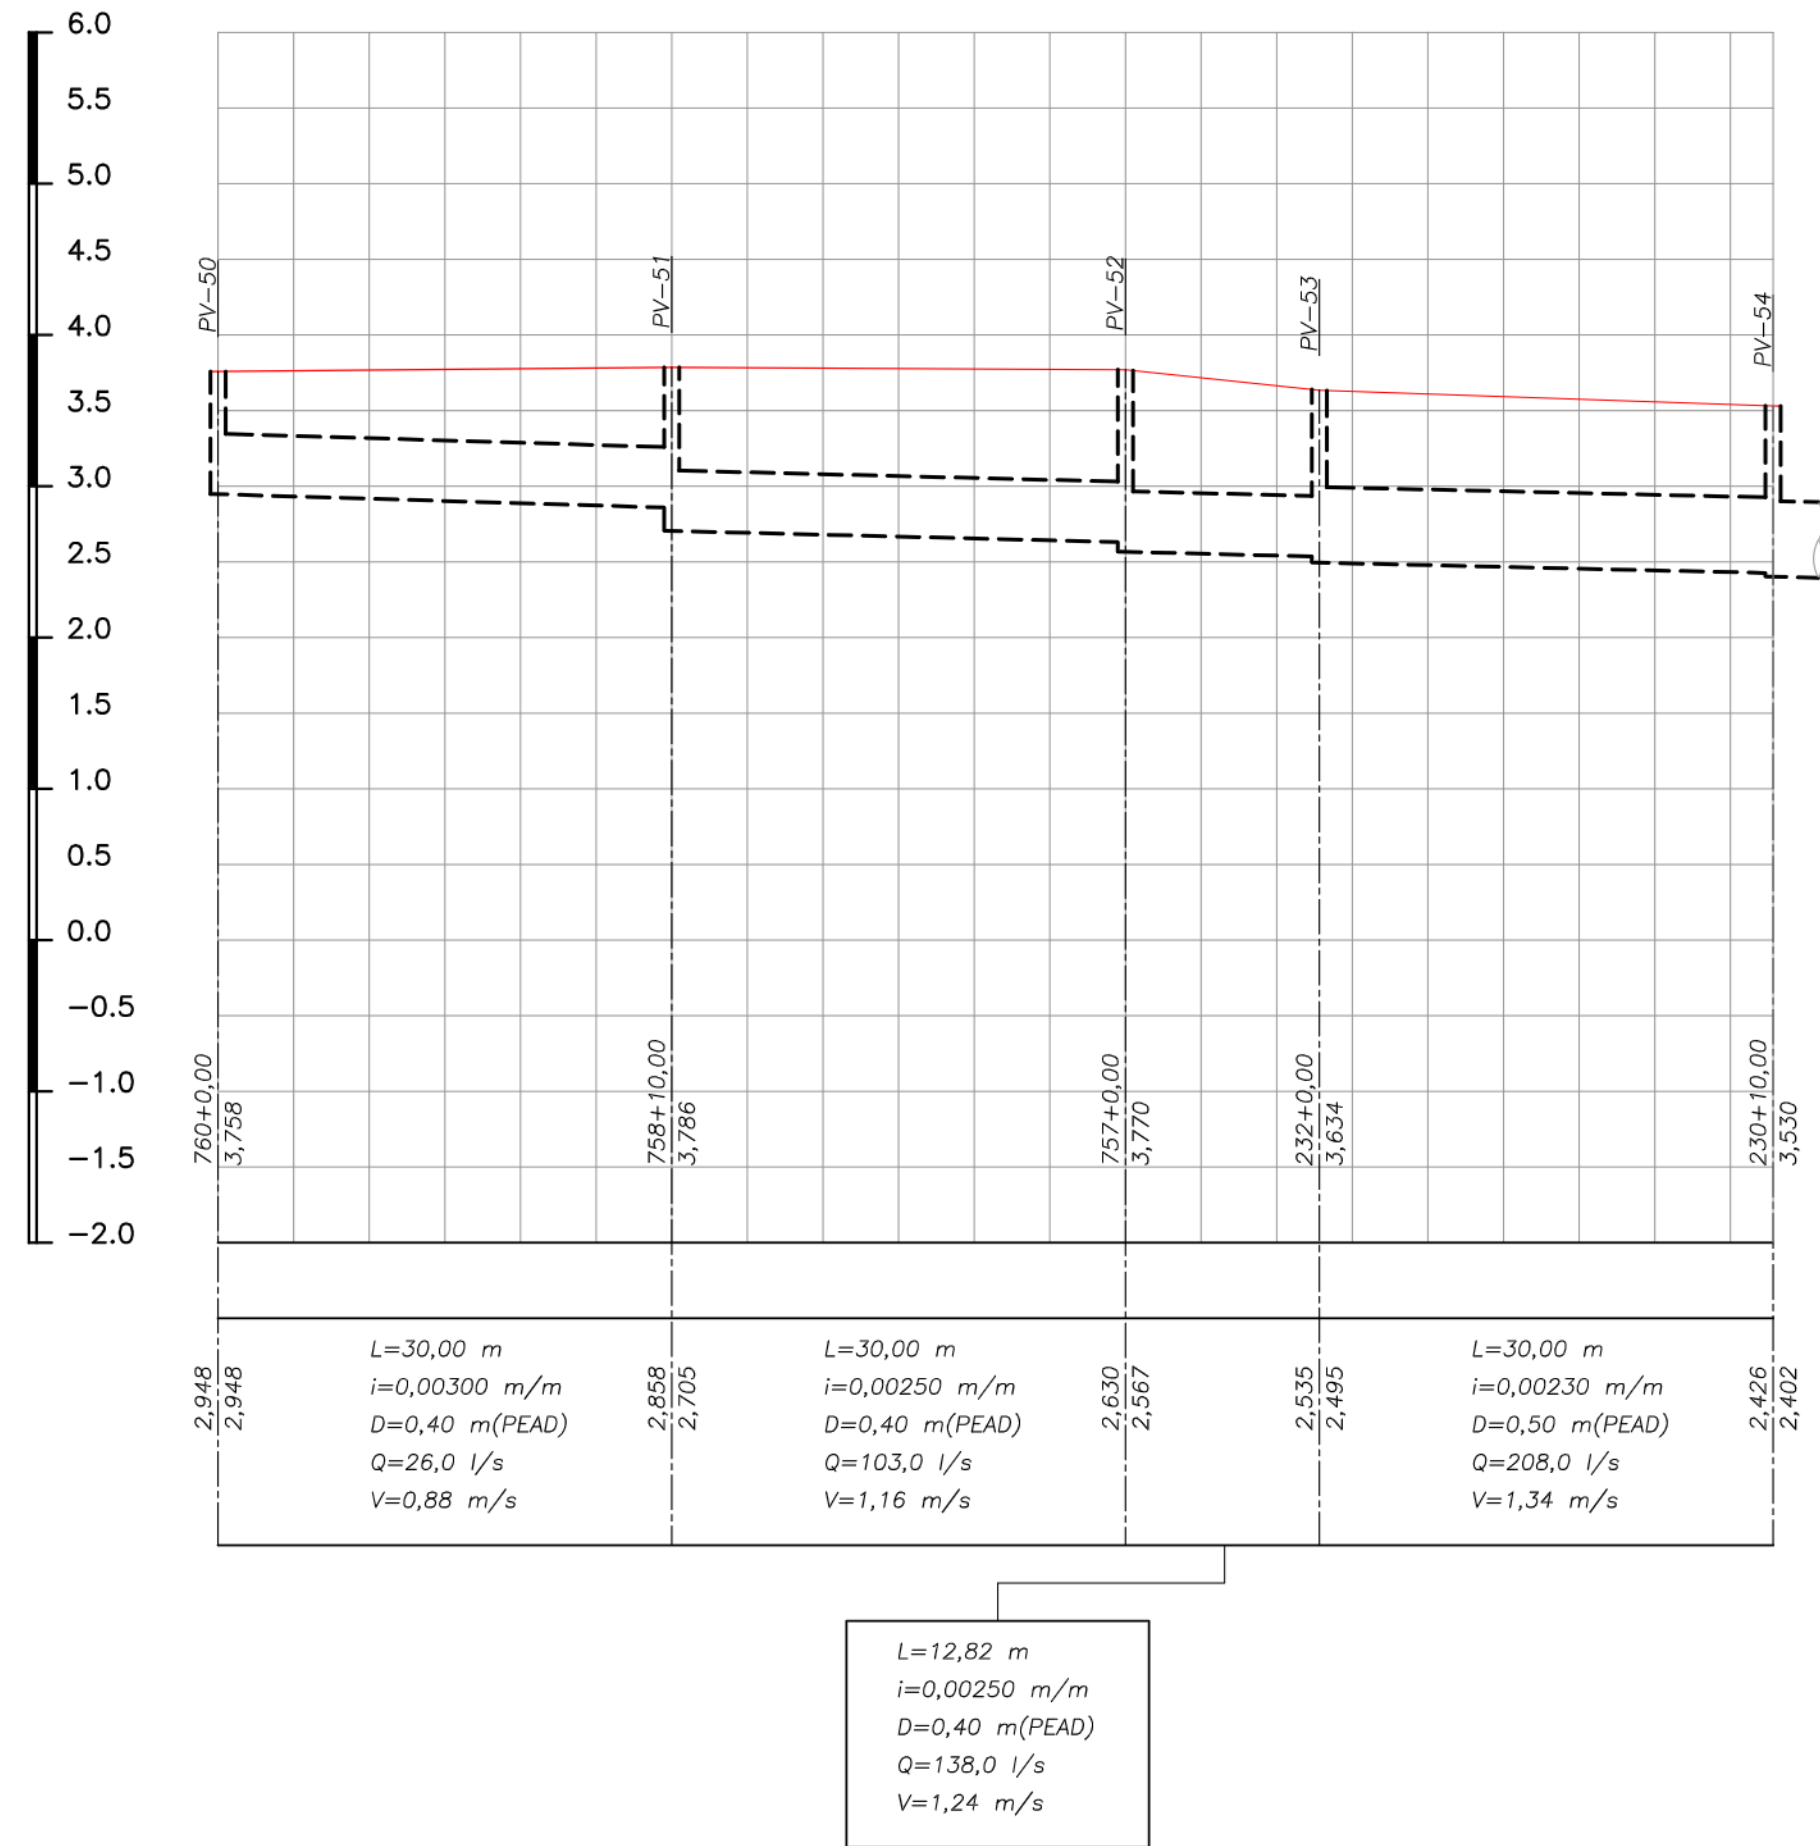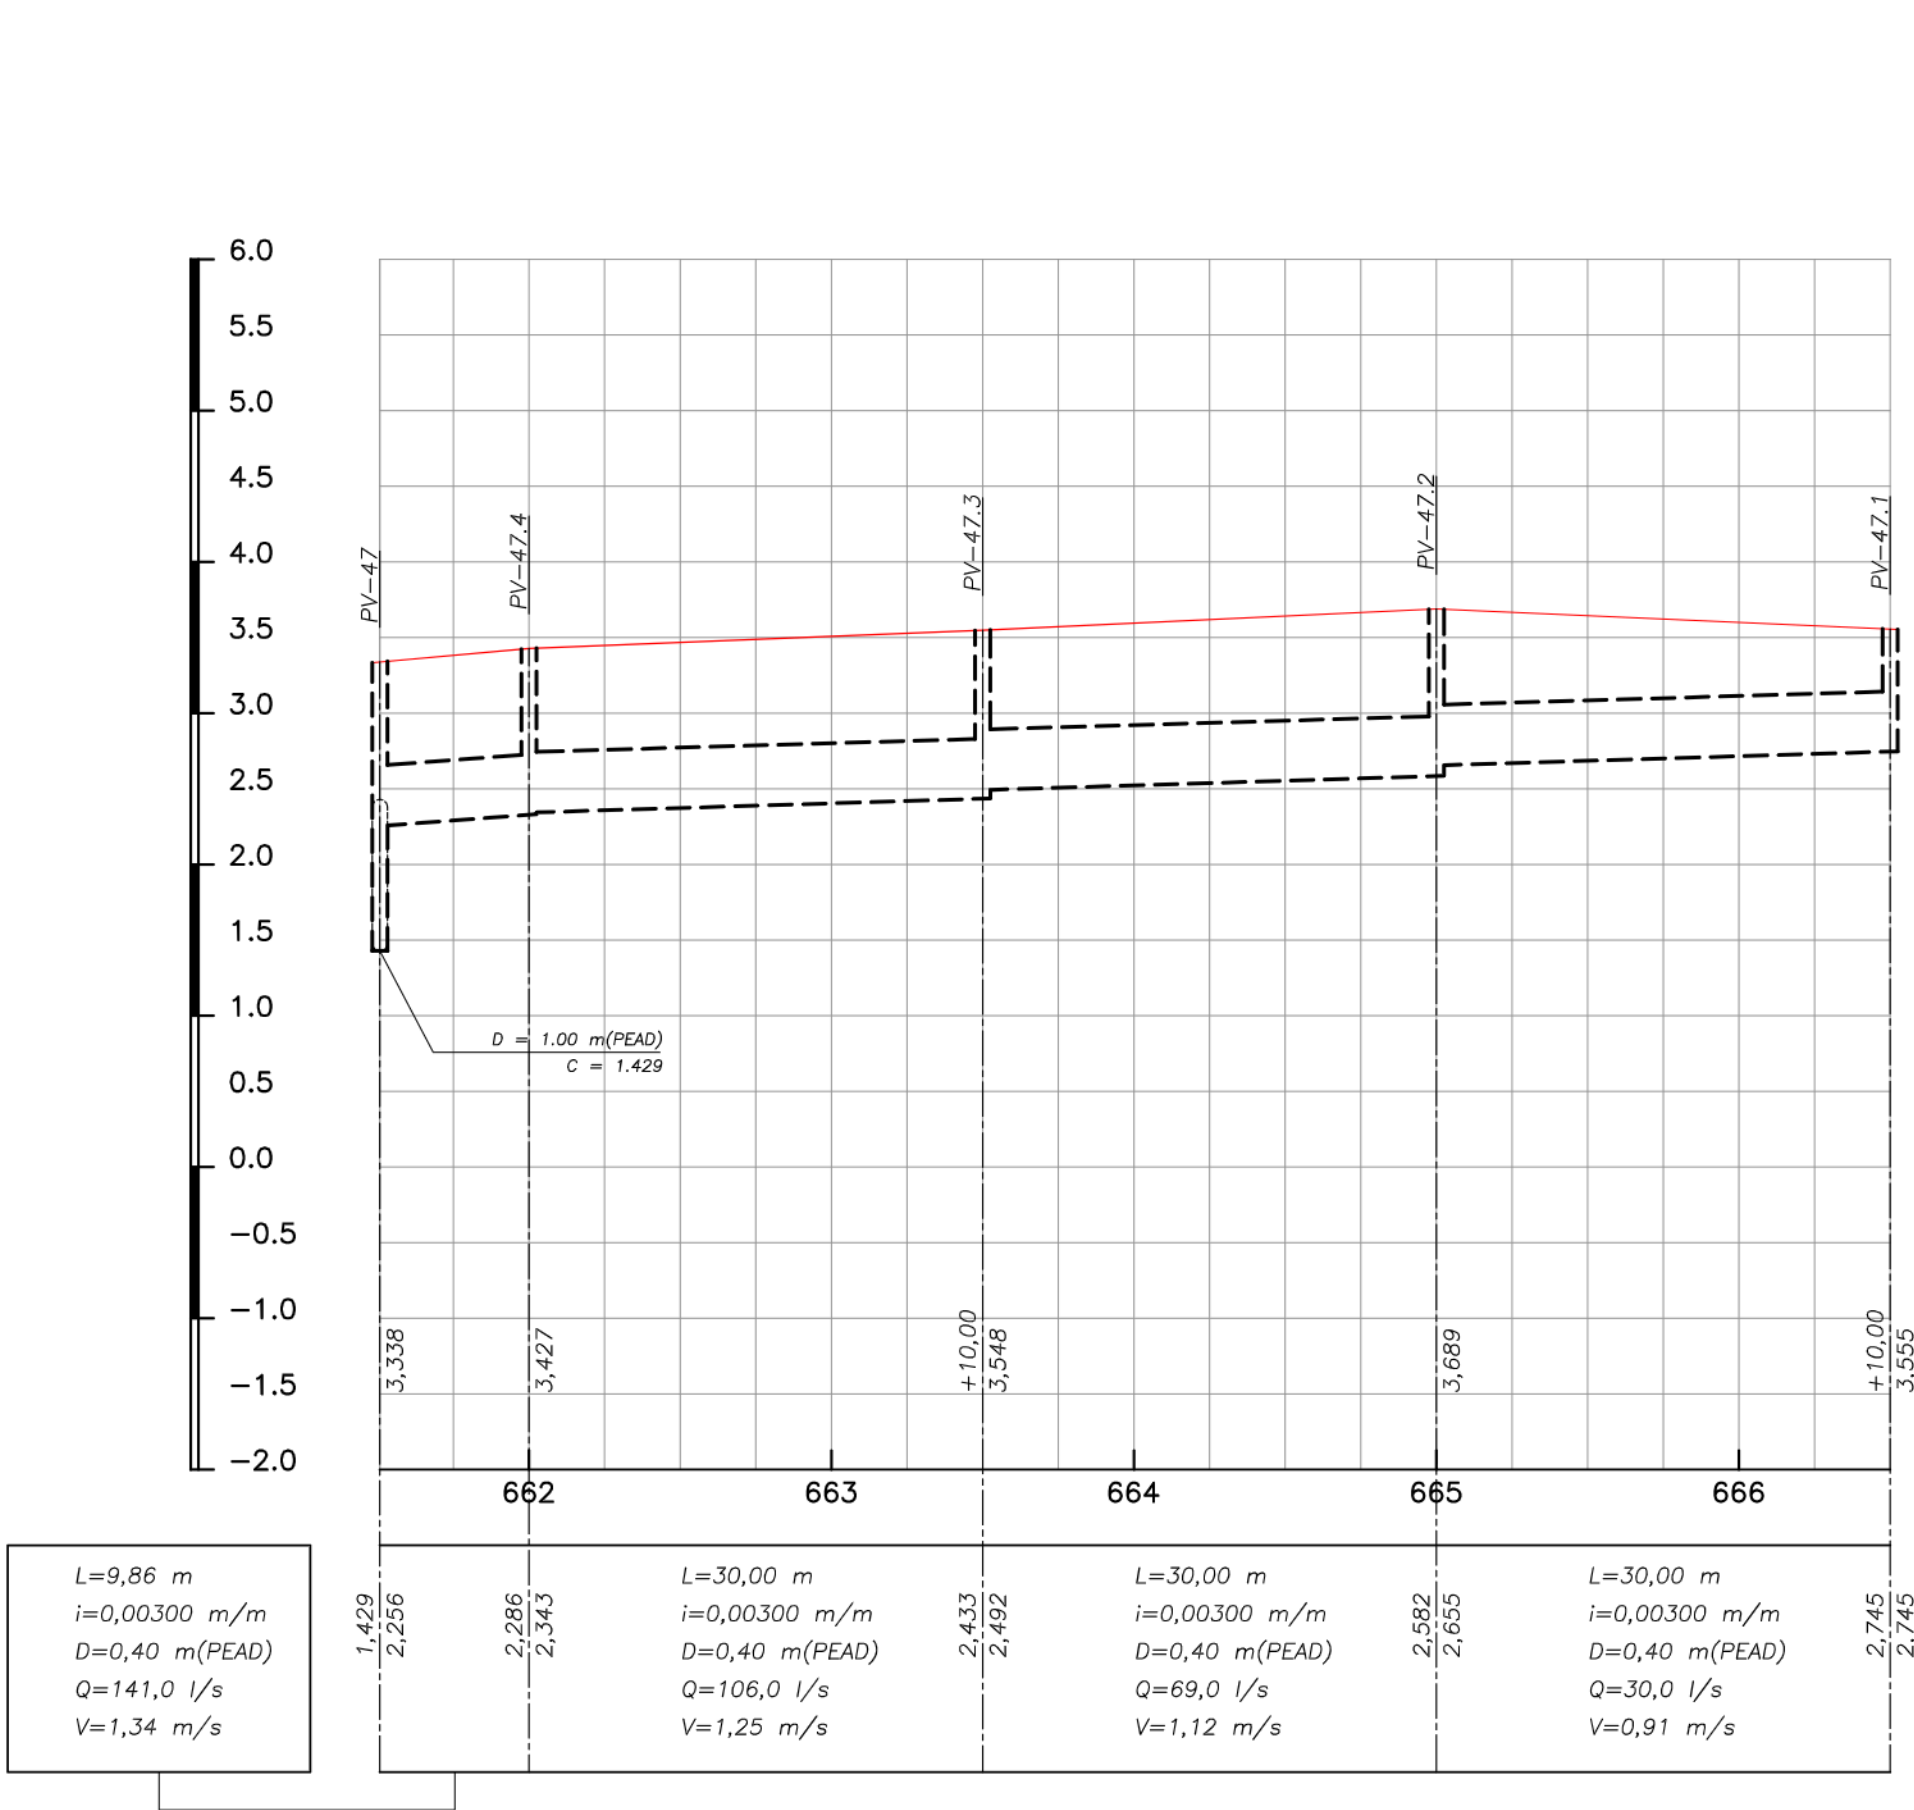

00	FEV/2025	EMIÇÃO INICIAL	
REV.	DATA	DESCRIÇÃO	APROVAÇÃO
		PREFEITURA MUNICIPAL DE NITERÓI EMPRESA MUNICIPAL DE MORADIA, URBANIZAÇÃO E SANEAMENTO	
		Área-Projeto: PROJETO BÁSICO DE DRENAGEM PARA ELIMINAÇÃO DE PONTO CRÍTICO DE ENCHENTE NO ENTORNO DO COMPLEXO ESPORTIVO CAIO MARTINS NO BAIRRO DE ICARAI, NO MUNICÍPIO DE NITERÓI/RJ	
Elapa de projeto:	Título:	PROJETO DE DRENAGEM - PERFIS	
PROJETO BÁSICO			
Disciplina:	Autor do projeto:	Responsável Técnico:	
DRENAGEM			
Nomenclatura da prancha:	Desenhista:		
	J. CARLOS		
			19/27
			Escala: H=1:500 V=1:50

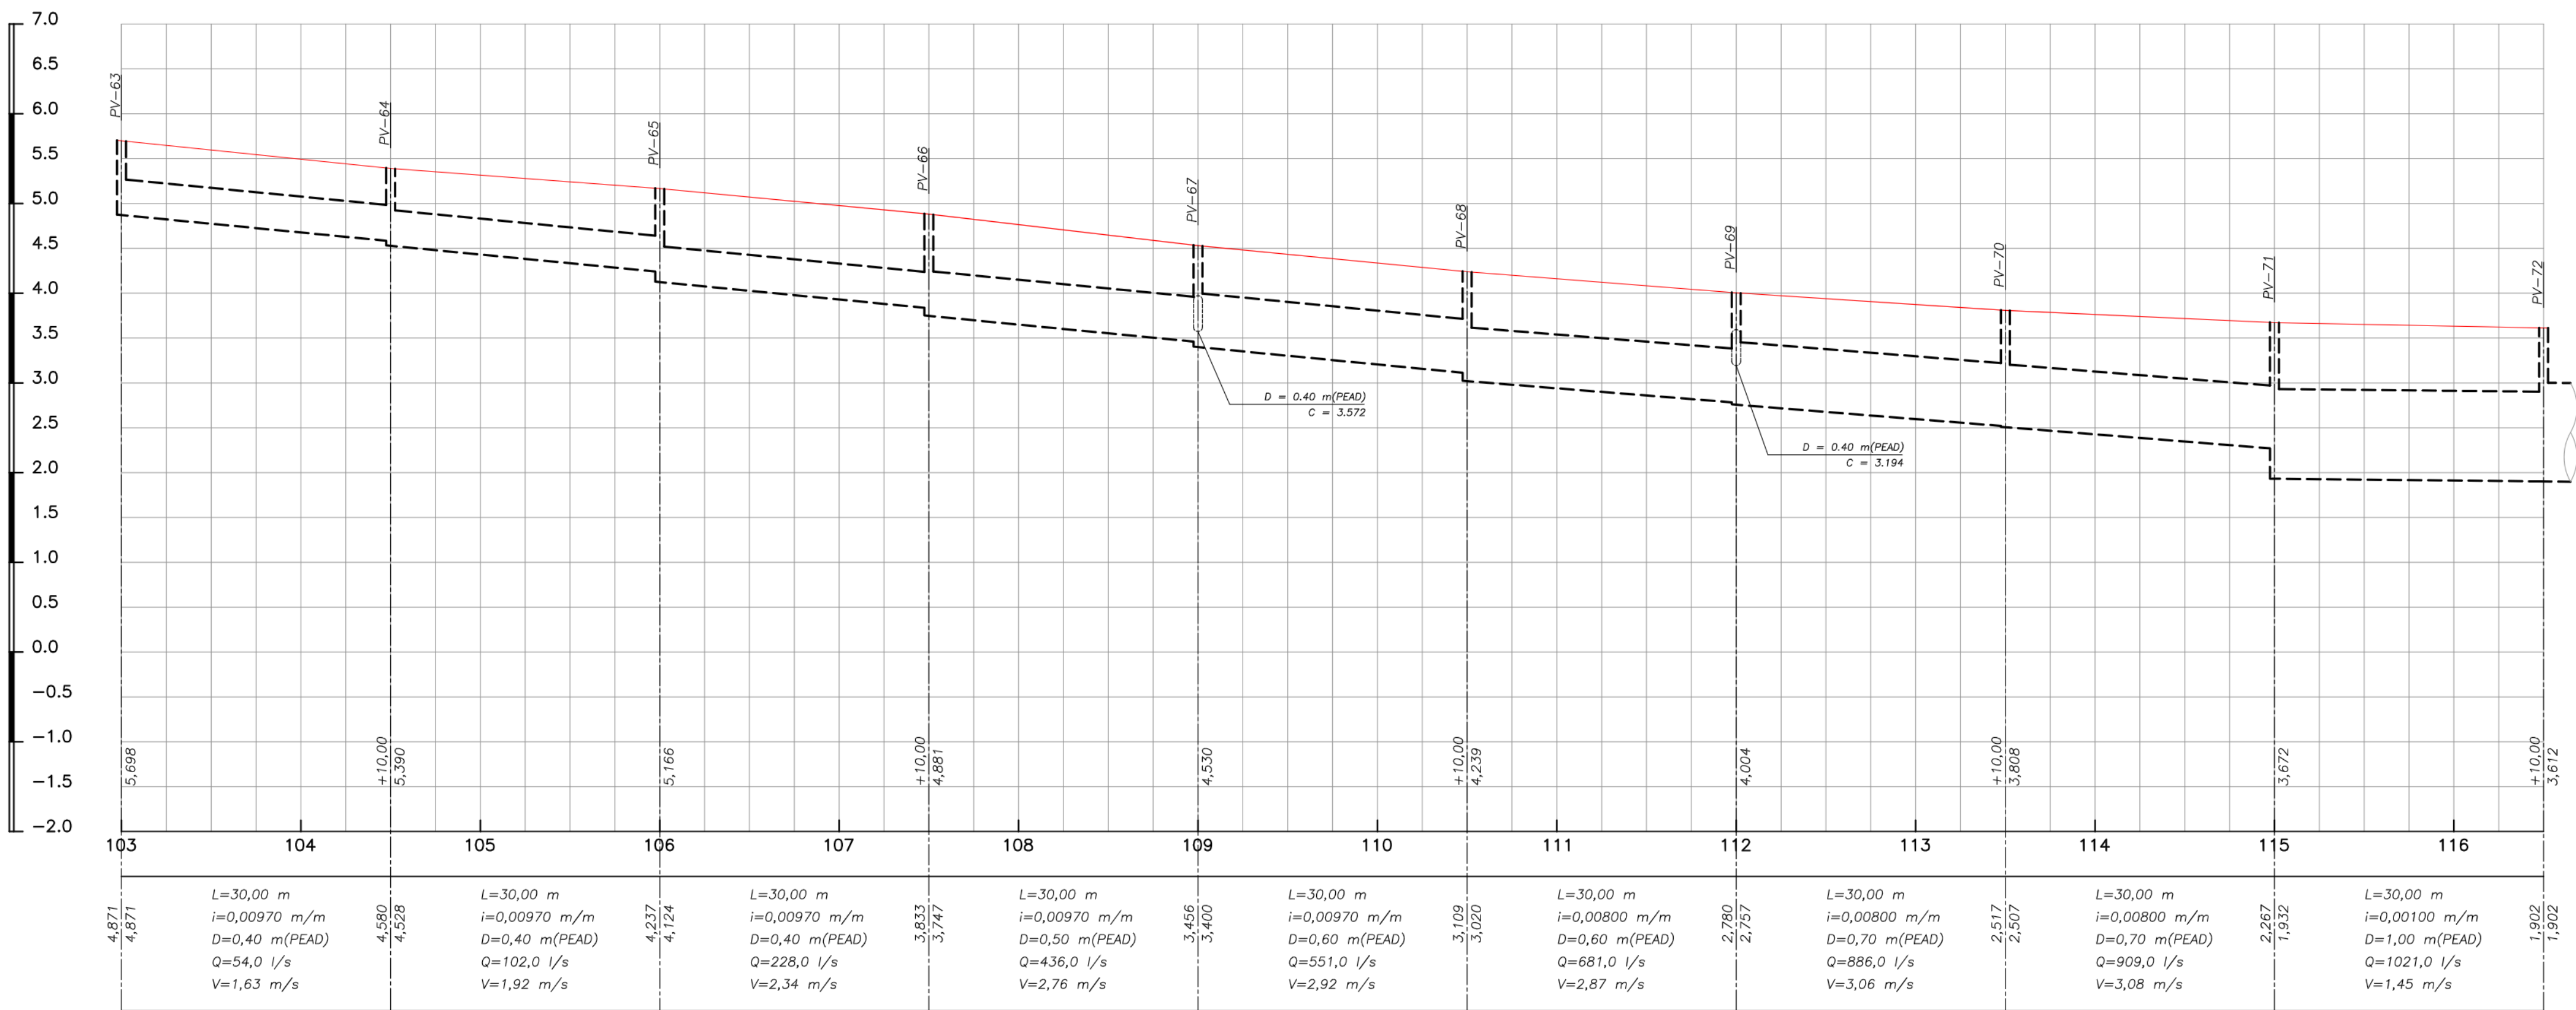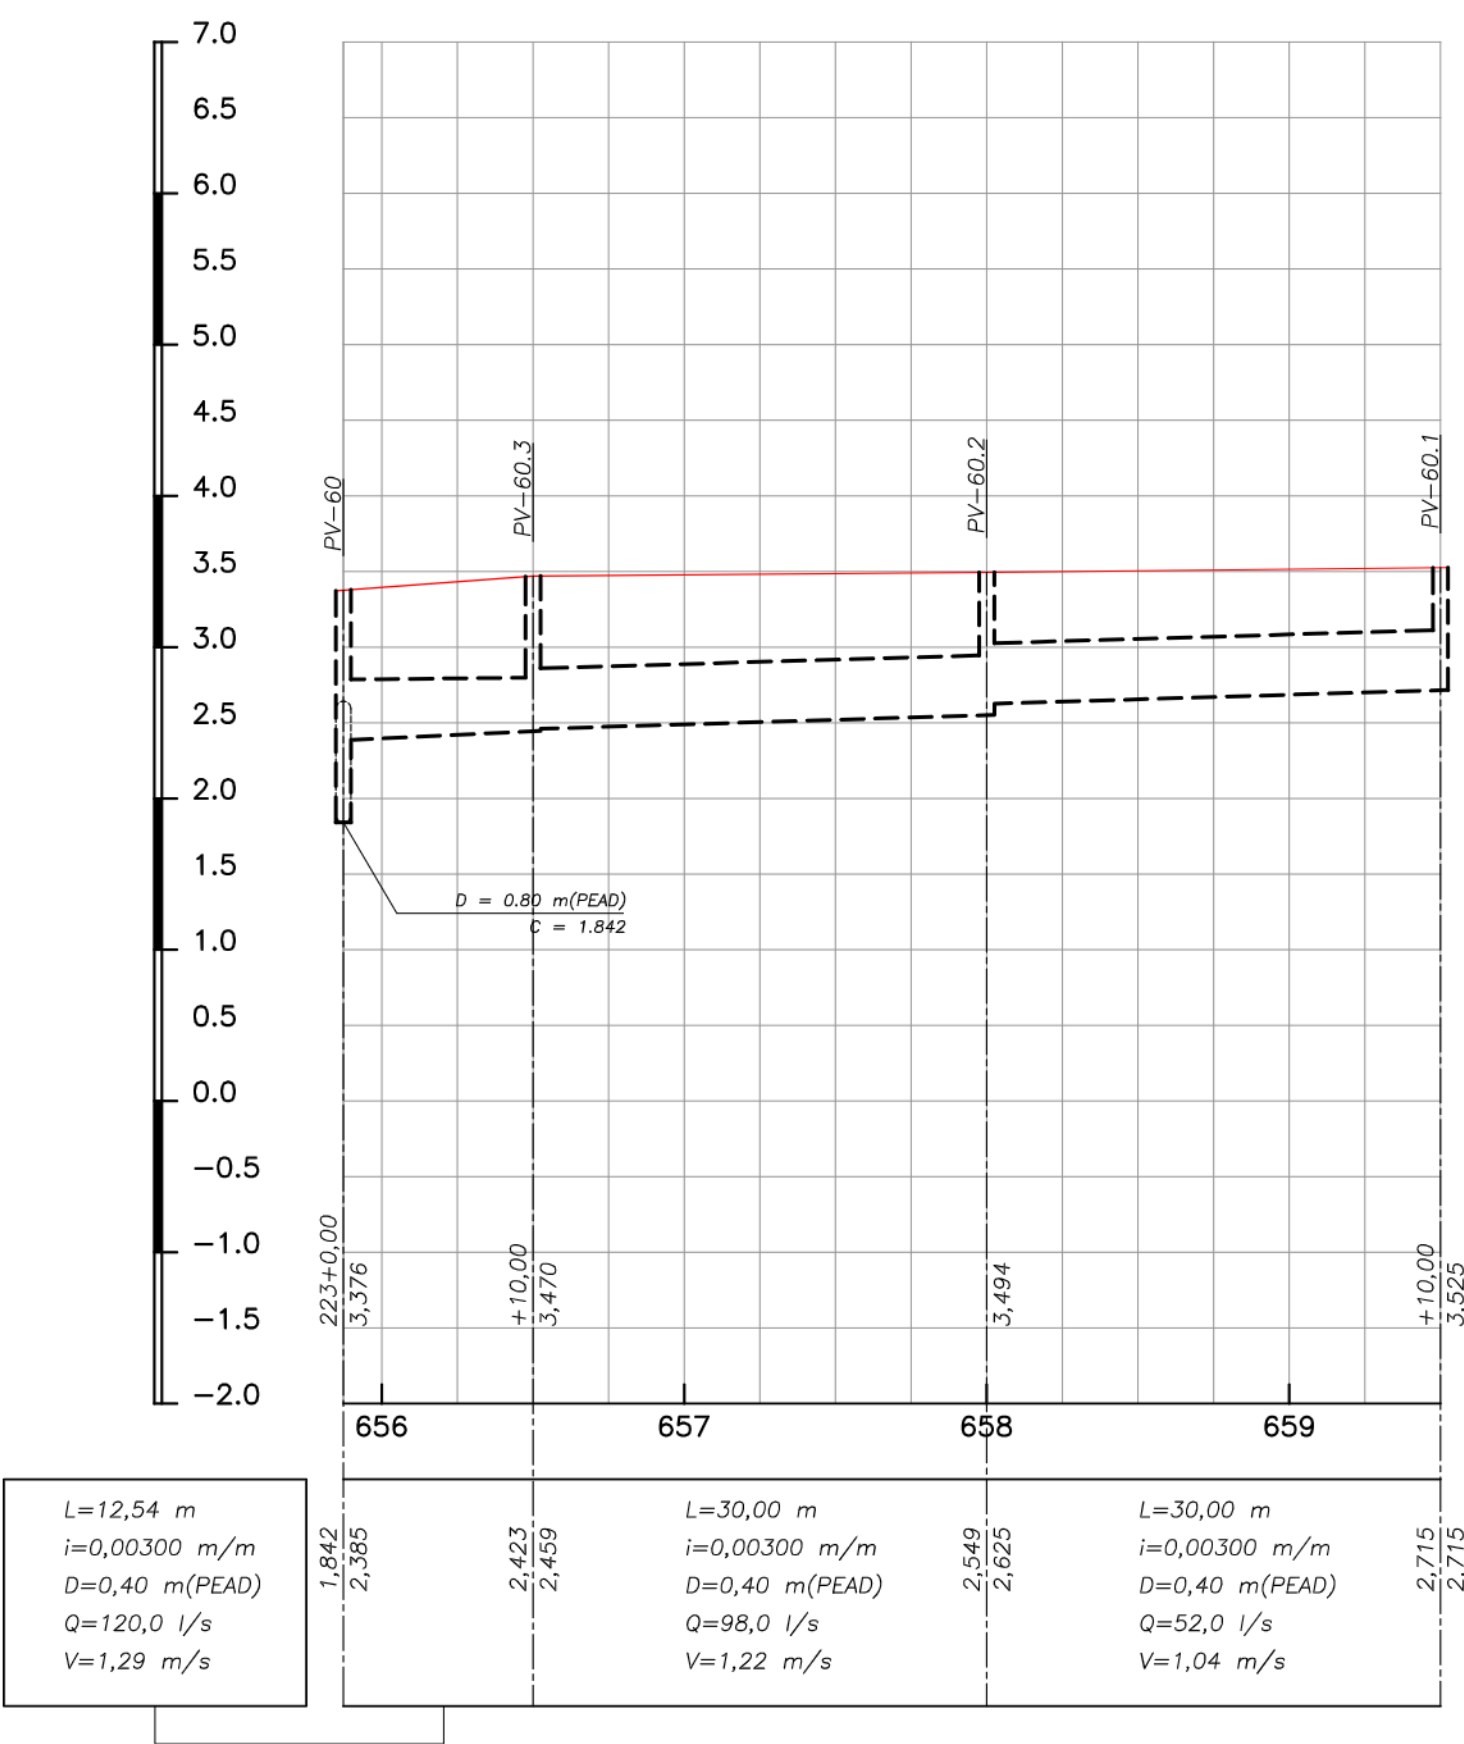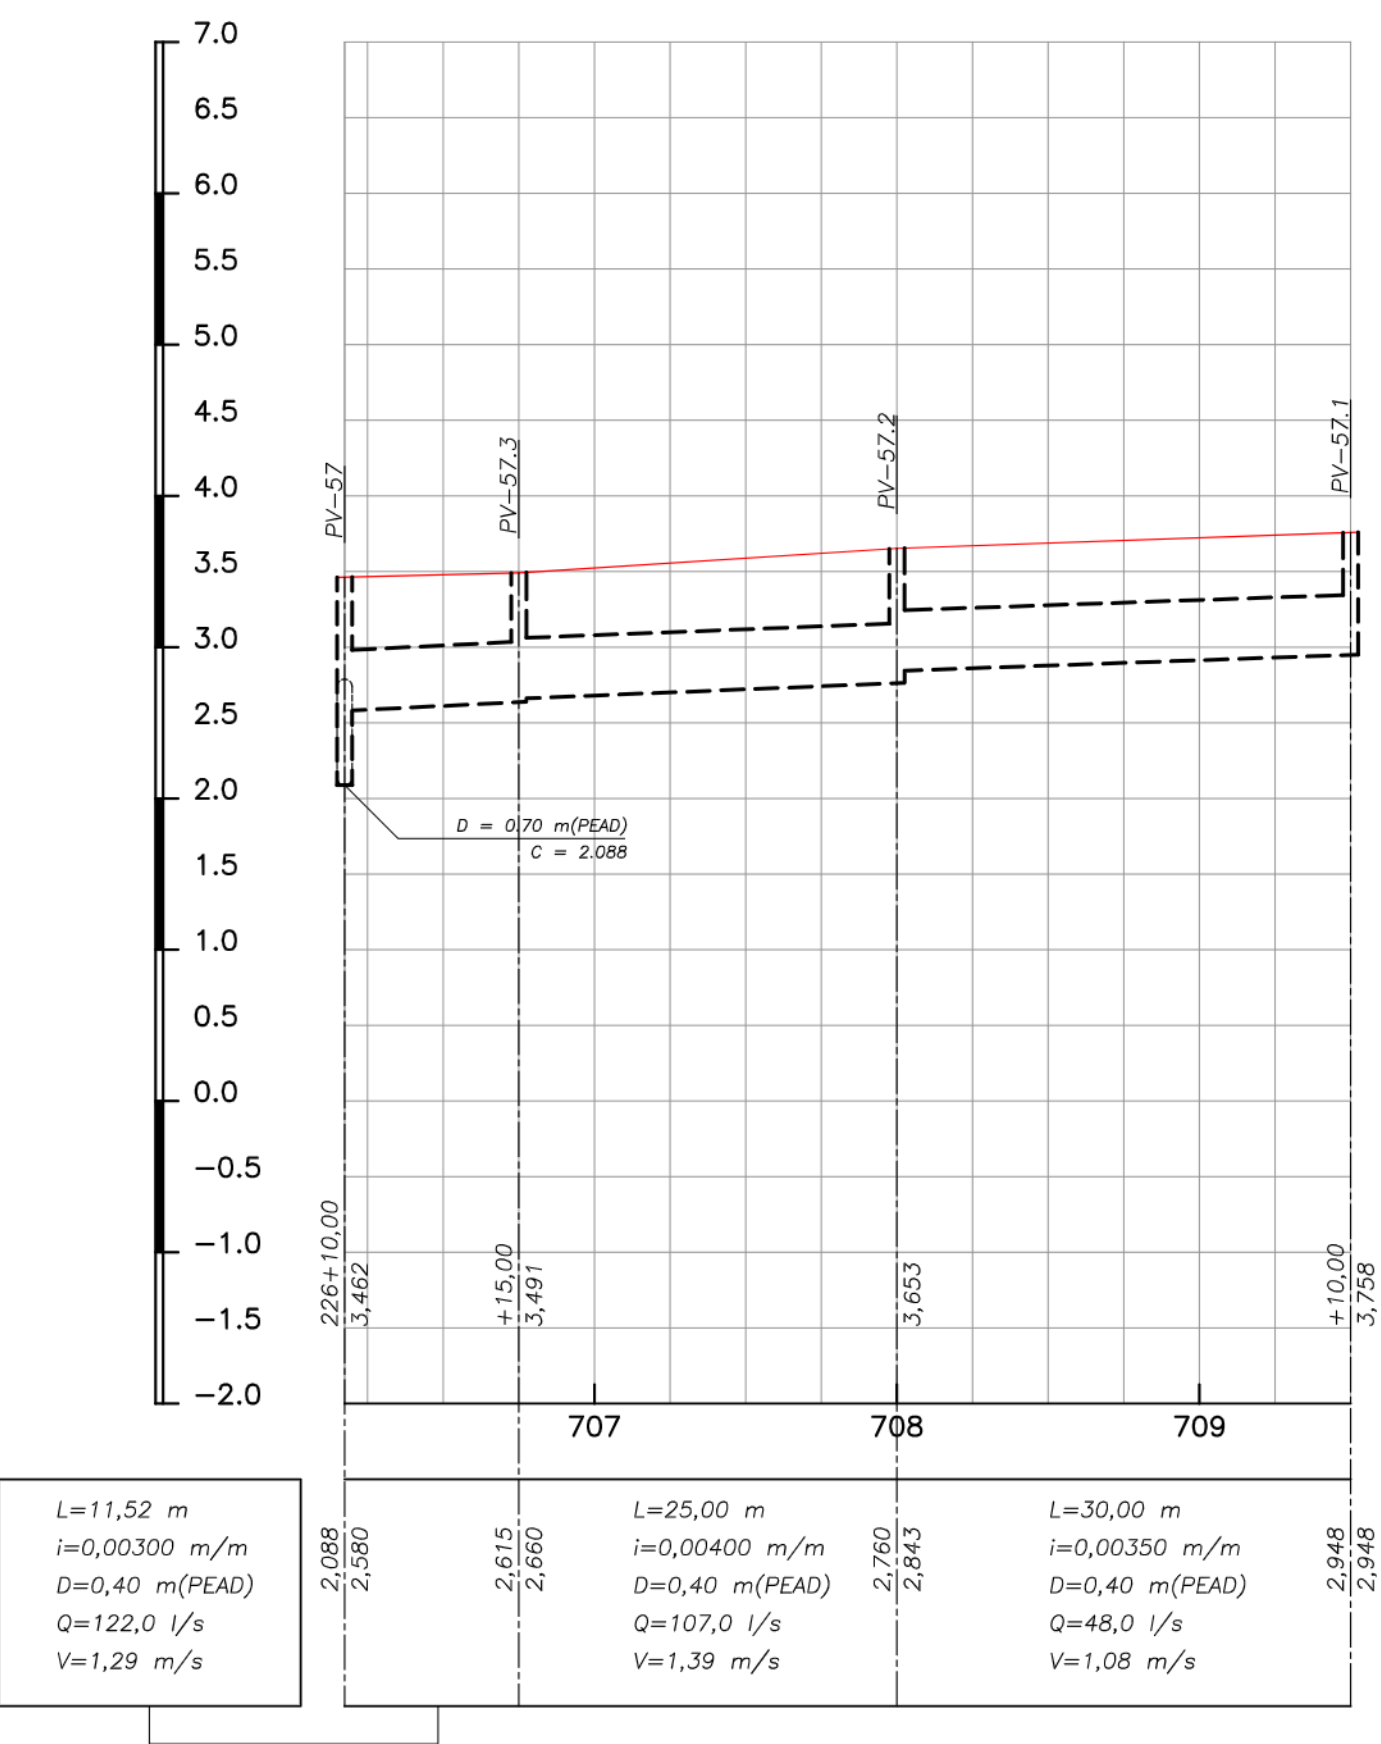

LEGENDA DE DRENAGEM - PERFIL



- — — REDE PROJETADA
- — — TERRENO NATURAL



00	FEV/2025	EMIÇÃO INICIAL	
REV.	DATA	DESCRIÇÃO	APROVAÇÃO
		PREFEITURA MUNICIPAL DE NITERÓI EMPRESA MUNICIPAL DE MORADIA, URBANIZAÇÃO E SANEAMENTO	
		Área/Projeto: PROJETO BÁSICO DE DRENAGEM PARA ELIMINAÇÃO DE PONTO CRÍTICO DE ENCHENTE NO ENTORNO DO COMPLEXO ESPORTIVO CAIO MARTINS NO BAIRRO DE ICARAI, NO MUNICÍPIO DE NITERÓI/RJ	
Etapa do projeto: PROJETO BÁSICO		Título: PROJETO DE DRENAGEM - PERFIS	
Disciplina: DRENAGEM		Responsável Técnico:	
Nomenclatura da prancha:		Escala: H=1:500 V=1:50	
		20/27	
Desenhista: J. CARLOS			

LEGENDA DE DRENAGEM – PERFIL




REDE PROJETADA
TERRENO NATURAL

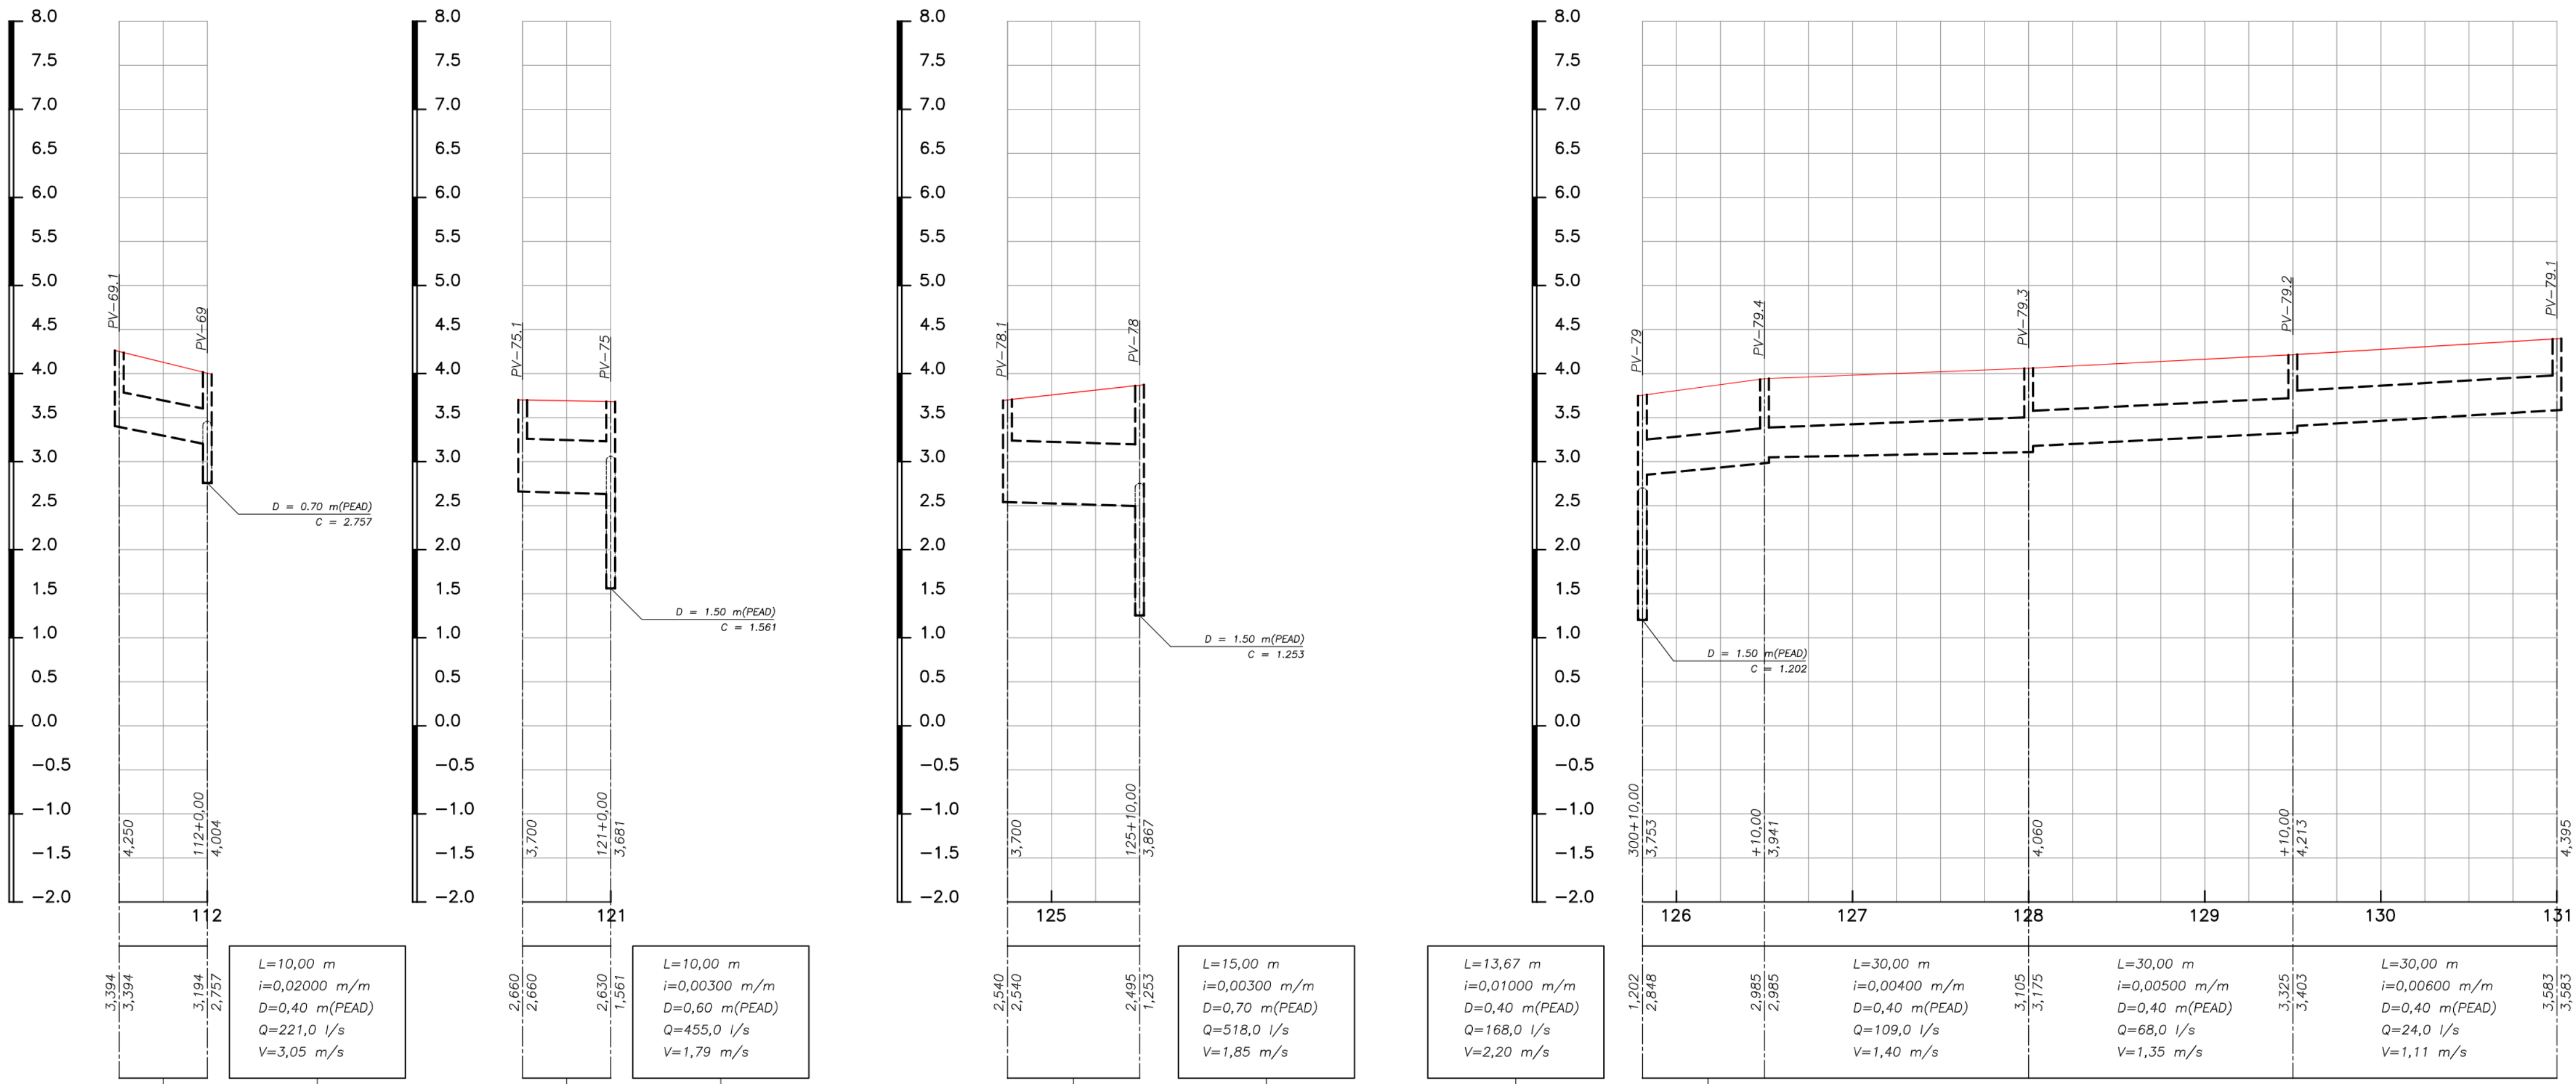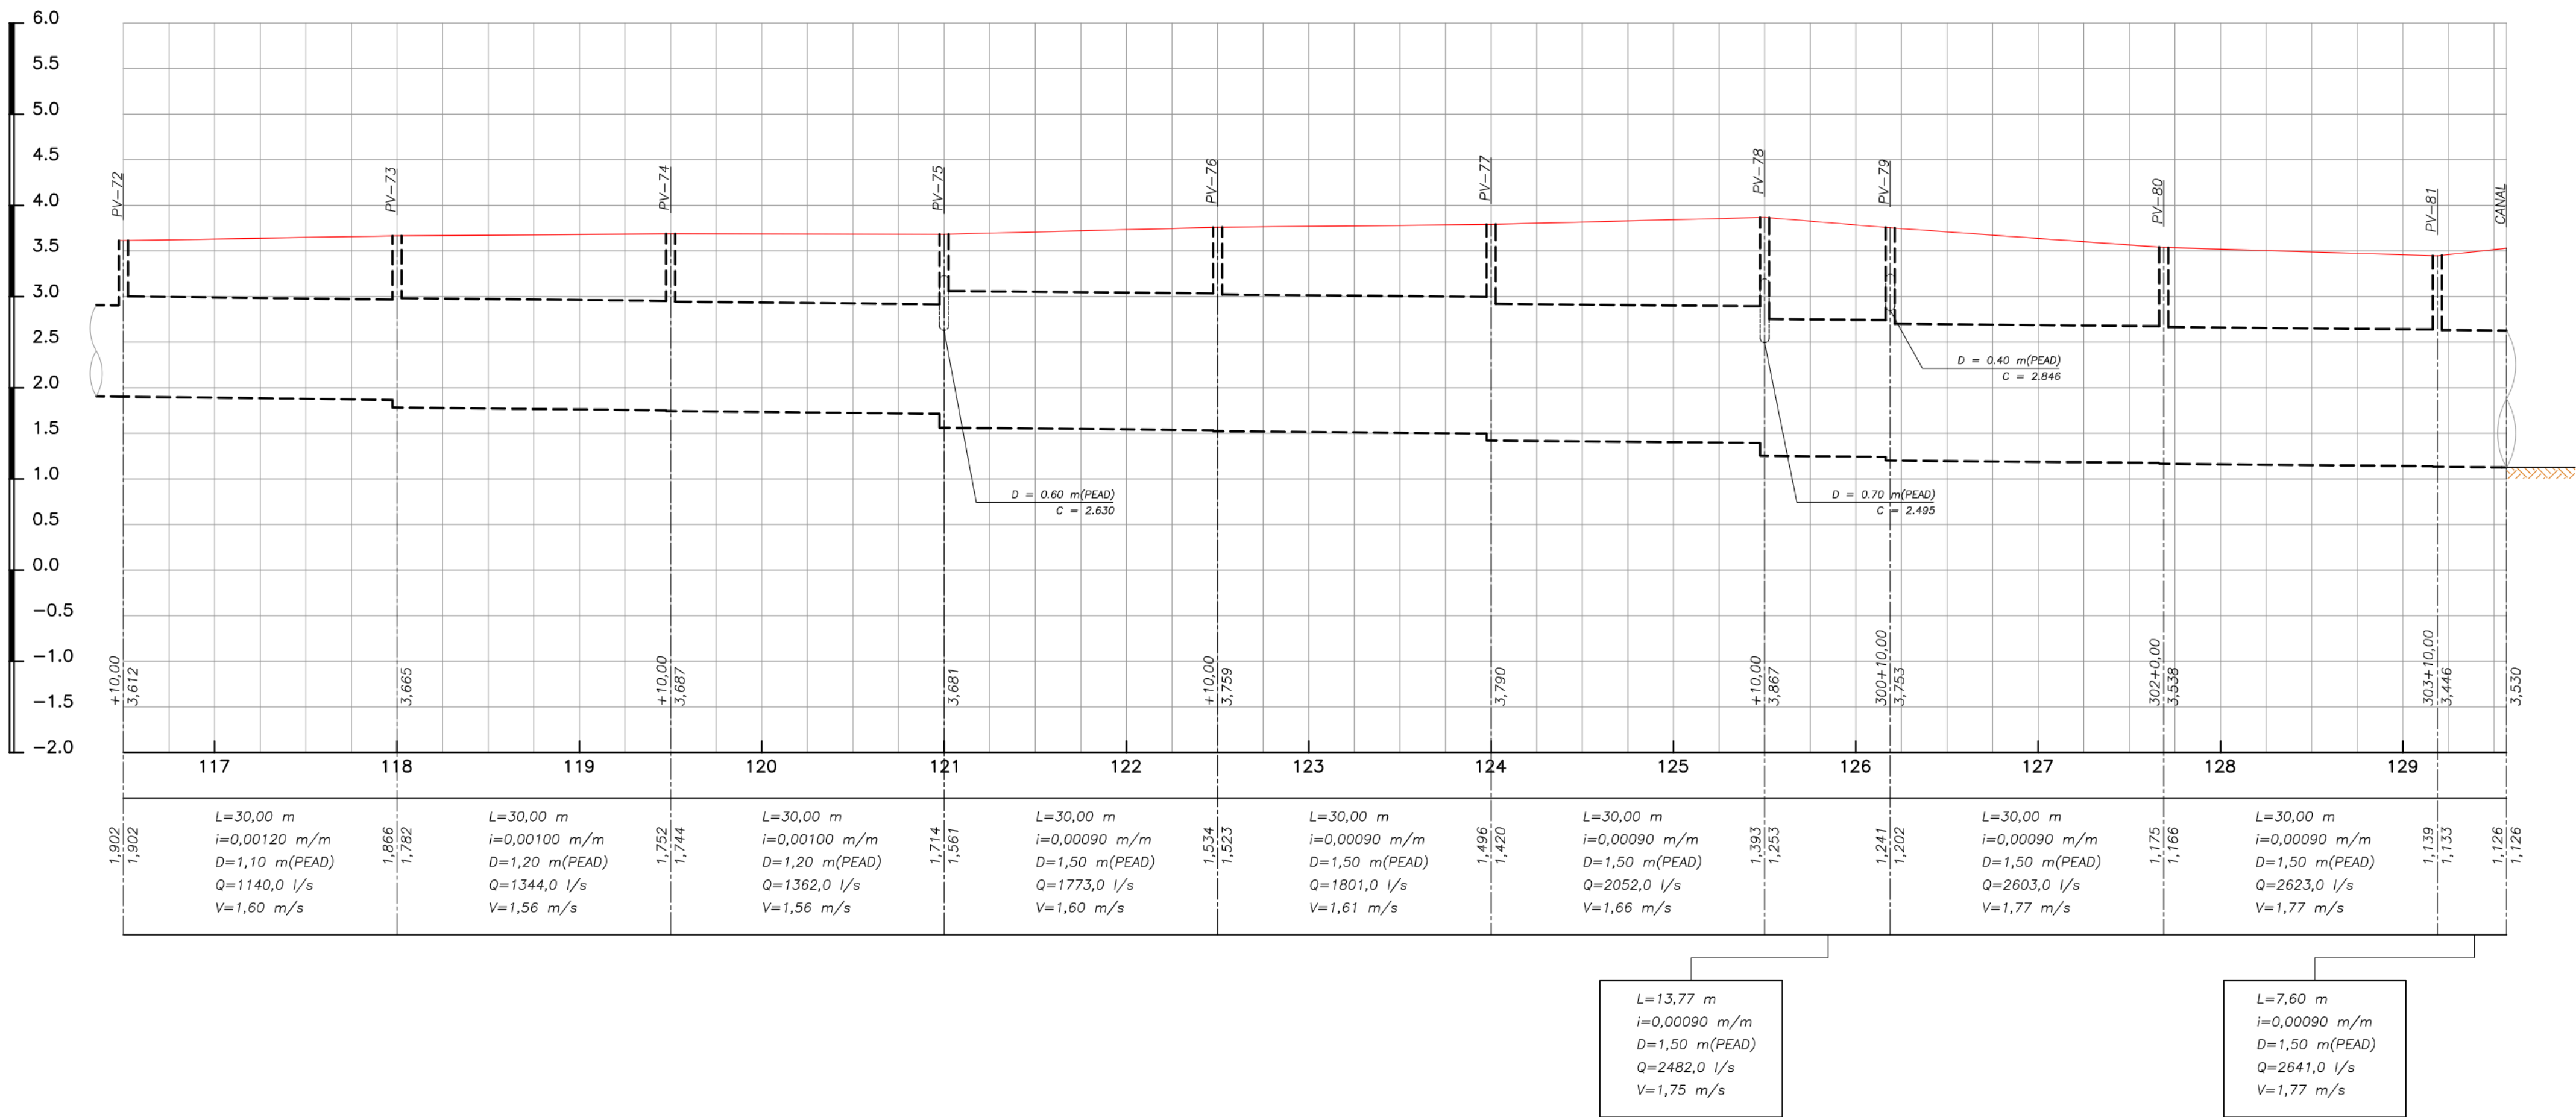

00	FEV/2025	EMIÇÃO INICIAL	
REV.	DATA	DESCRIÇÃO	APROVAÇÃO
		PREFEITURA MUNICIPAL DE NITERÓI EMPRESA MUNICIPAL DE MORADIA, URBANIZAÇÃO E SANEAMENTO	
		Assunto: PROJETO BÁSICO DE DRENAGEM PARA ELIMINAÇÃO DE PONTO CRÍTICO DE ENCHENTE NO ENTORNO DO COMPLEXO ESPORTIVO CAIO MARTINS NO BAIRRO DE ICARAI, NO MUNICÍPIO DE NITERÓI/RJ	
Elapa do projeto: PROJETO BÁSICO		Título: PROJETO DE DRENAGEM - PERFIS	
Disciplina: DRENAGEM		Autor do projeto: Responsável Técnico:	
Nomenclatura da prancha:		Desenhista: J. CARLOS	
		21/27	
		Escala: H=1:500 V=1:50	

LEGENDA DE DRENAGEM – PERFIL




- REDE PROJETADA
- TERRENO NATURAL

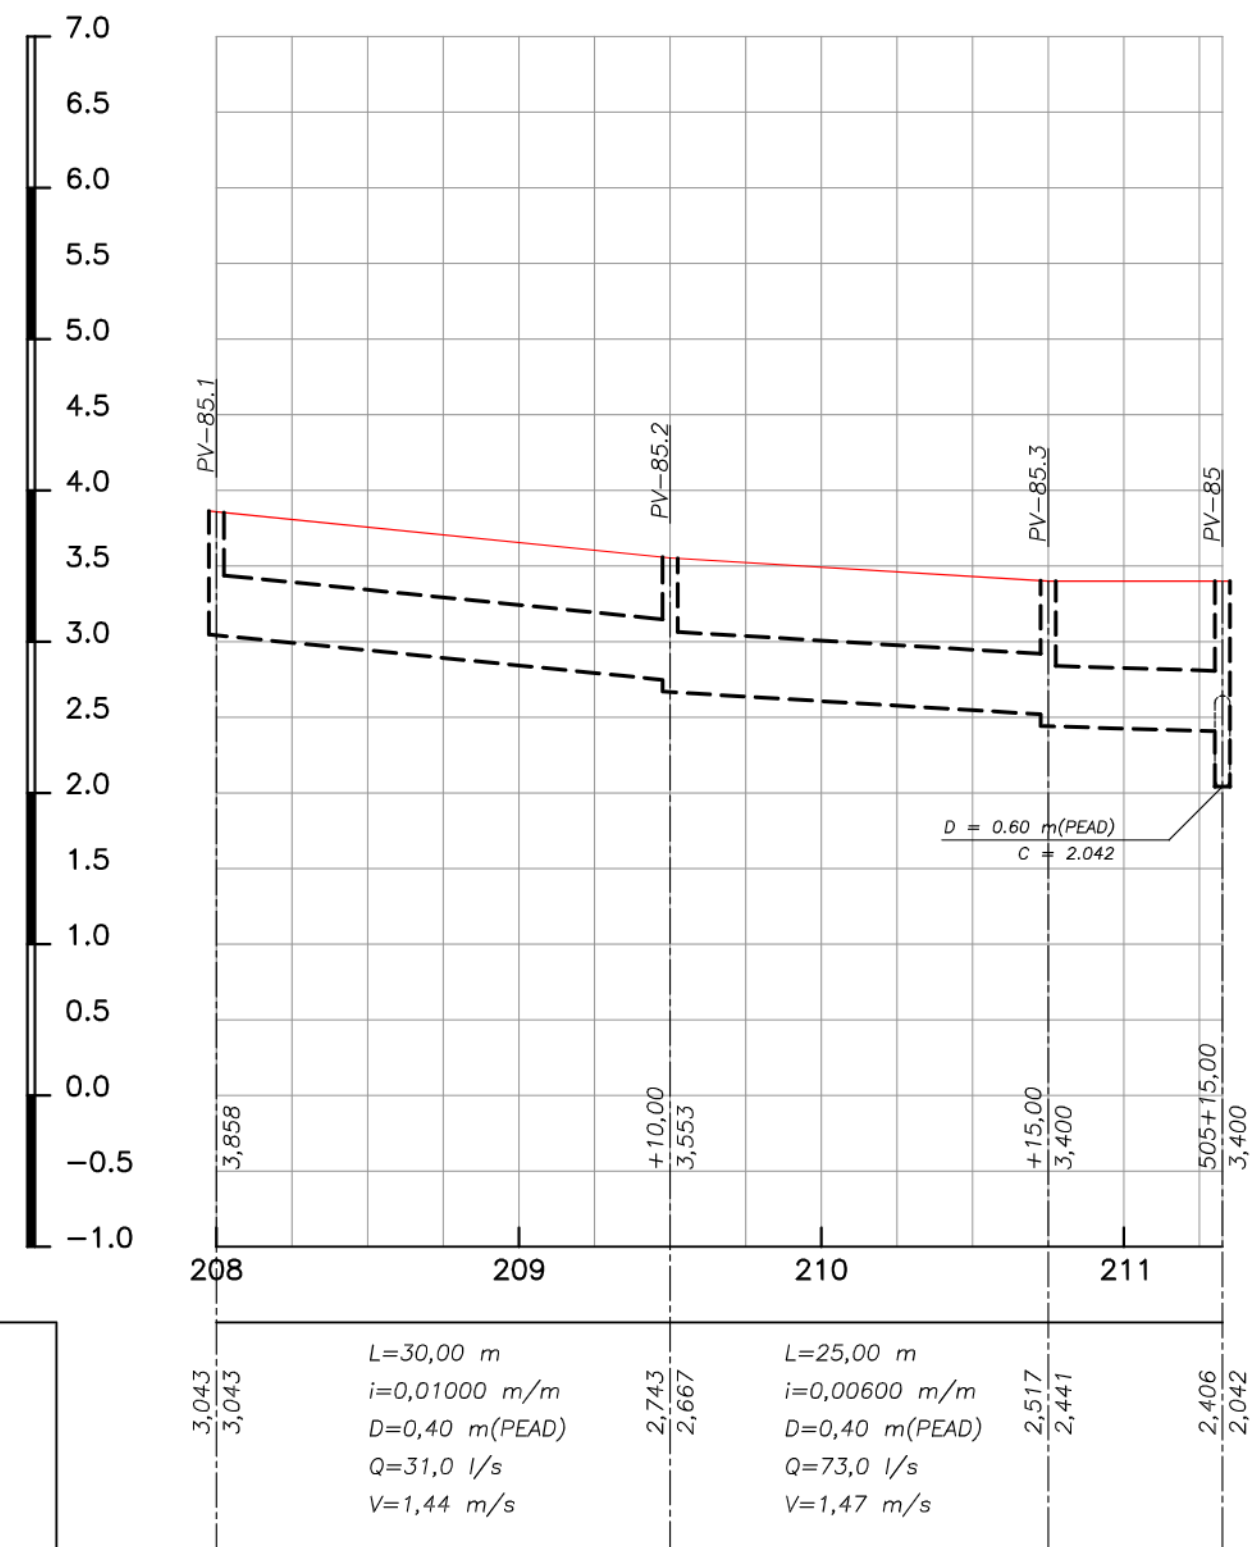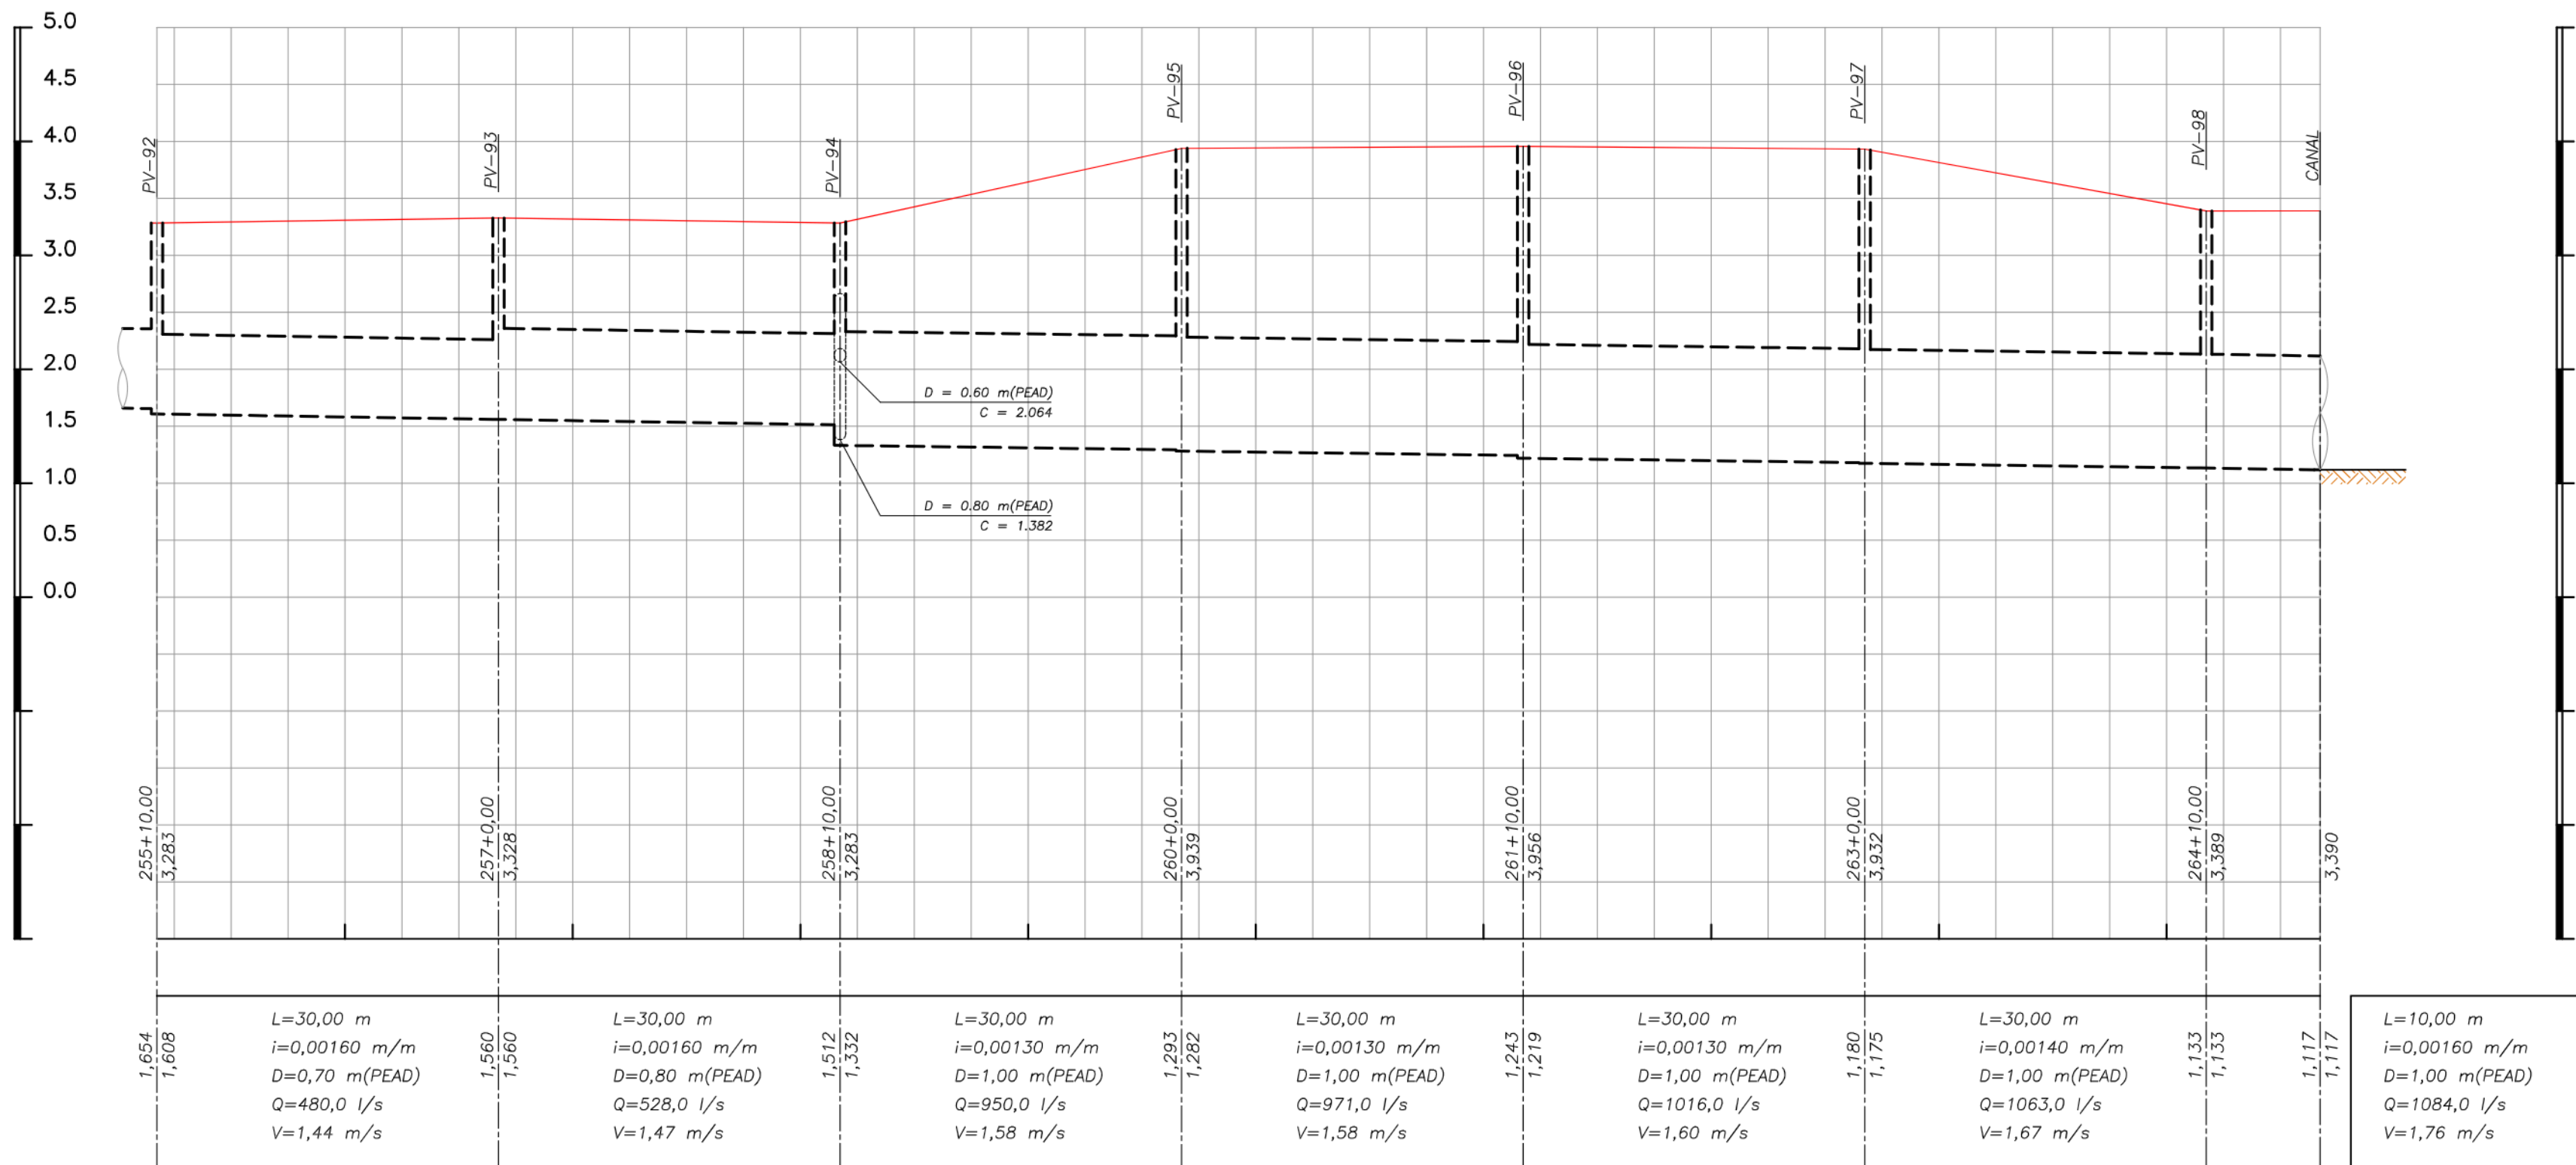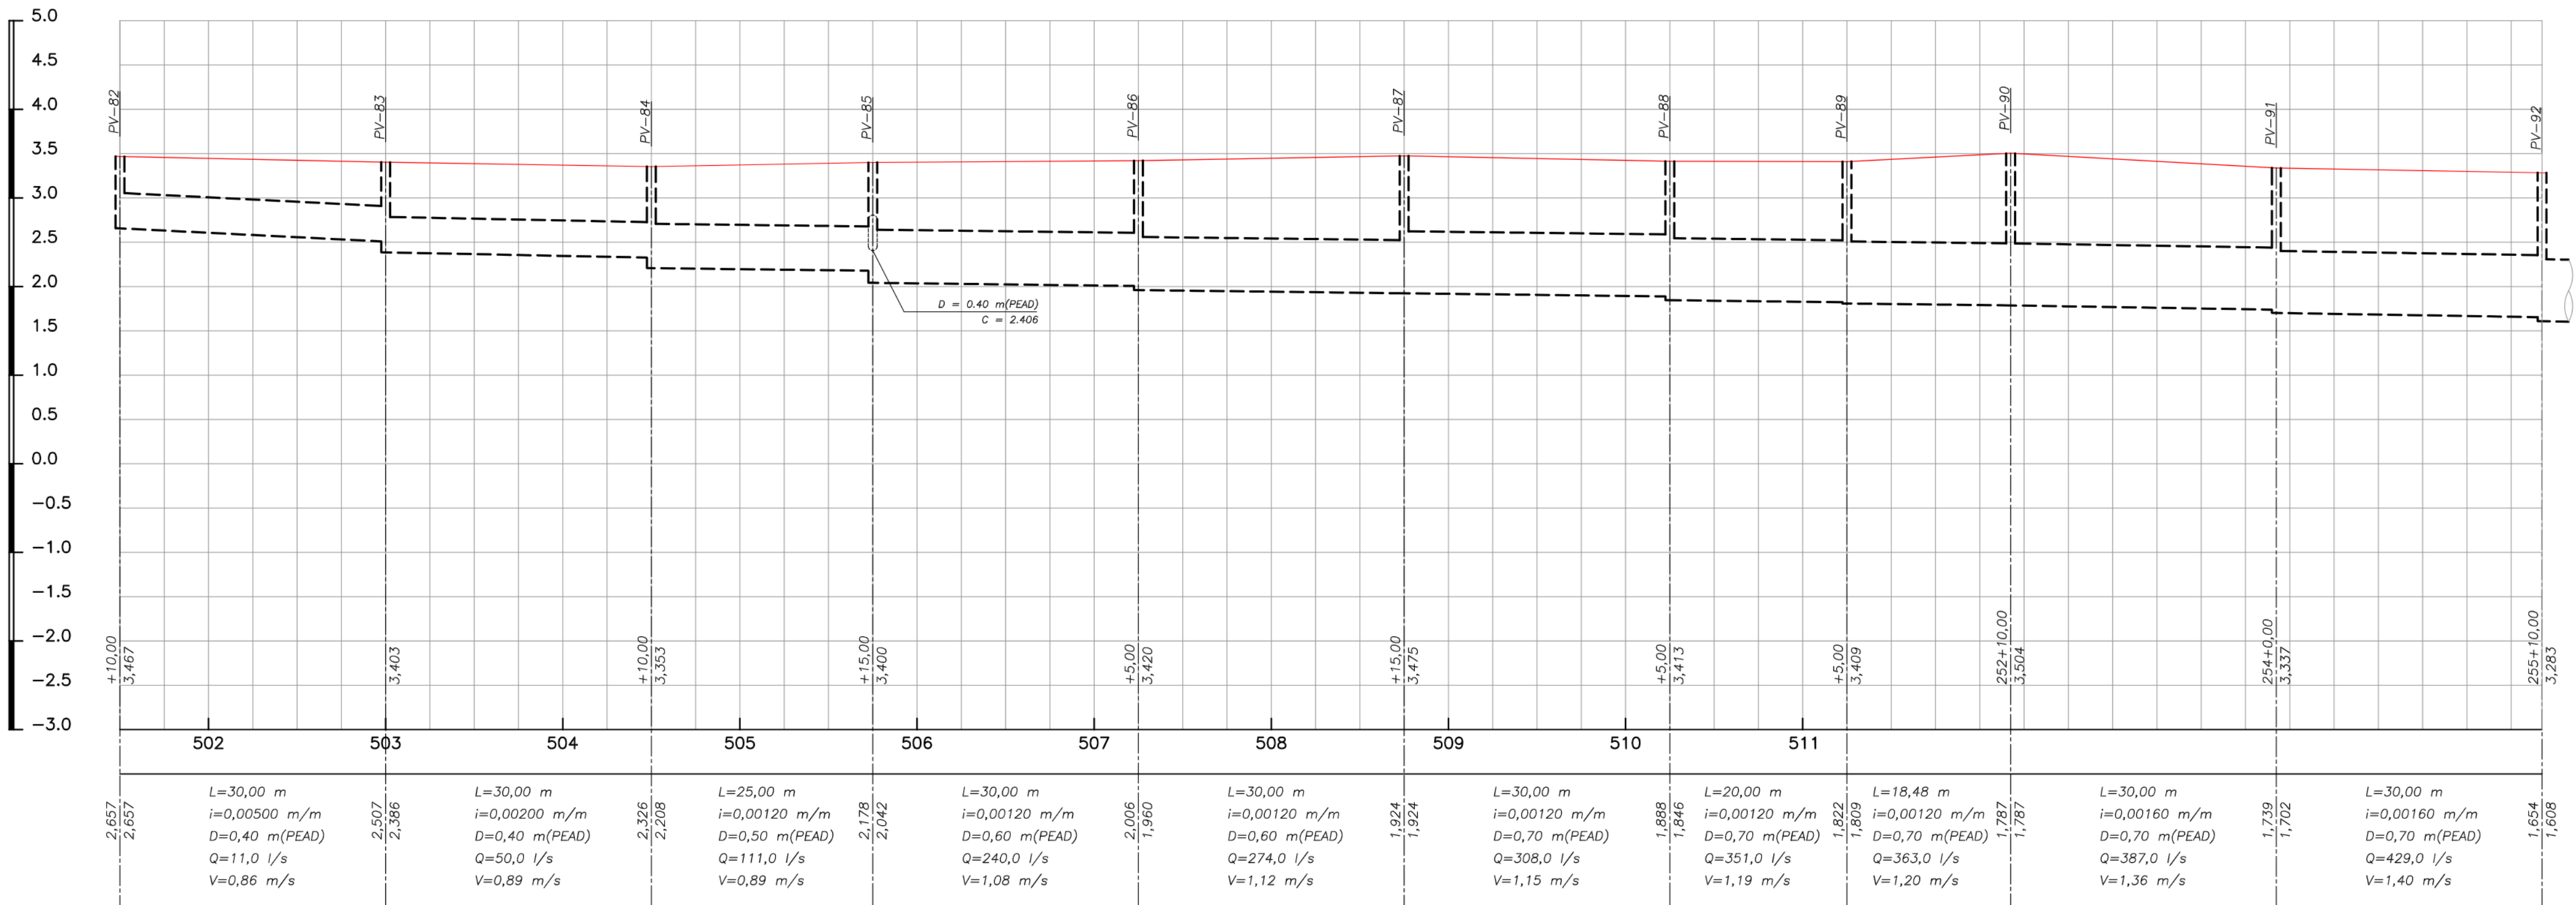

00	FEV/2025	EMIÇÃO INICIAL	
REV.	DATA	DESCRIÇÃO	APROVAÇÃO
		PREFEITURA MUNICIPAL DE NITERÓI EMPRESA MUNICIPAL DE MORADIA, URBANIZAÇÃO E SANEAMENTO	
		AssaProjeto: PROJETO BÁSICO DE DRENAGEM PARA ELIMINAÇÃO DE PONTO CRÍTICO DE ENCHENTE NO ENTORNO DO COMPLEXO ESPORTIVO CAIO MARTINS NO BAIRRO DE ICARAI, NO MUNICÍPIO DE NITERÓI/RJ	
Elapa do projeto: PROJETO BÁSICO	Título: PROJETO DE DRENAGEM - PERFIS		
Disciplina: DRENAGEM	Autor do projeto:	Responsável Técnico:	
Nomenclatura da prancha:	Desenhista: J. CARLOS		
			22/27
			Escala: H=1:500 V=1:50

LEGENDA DE DRENAGEM – PERFIL




- — — REDE PROJETADA
- — — TERRENO NATURAL

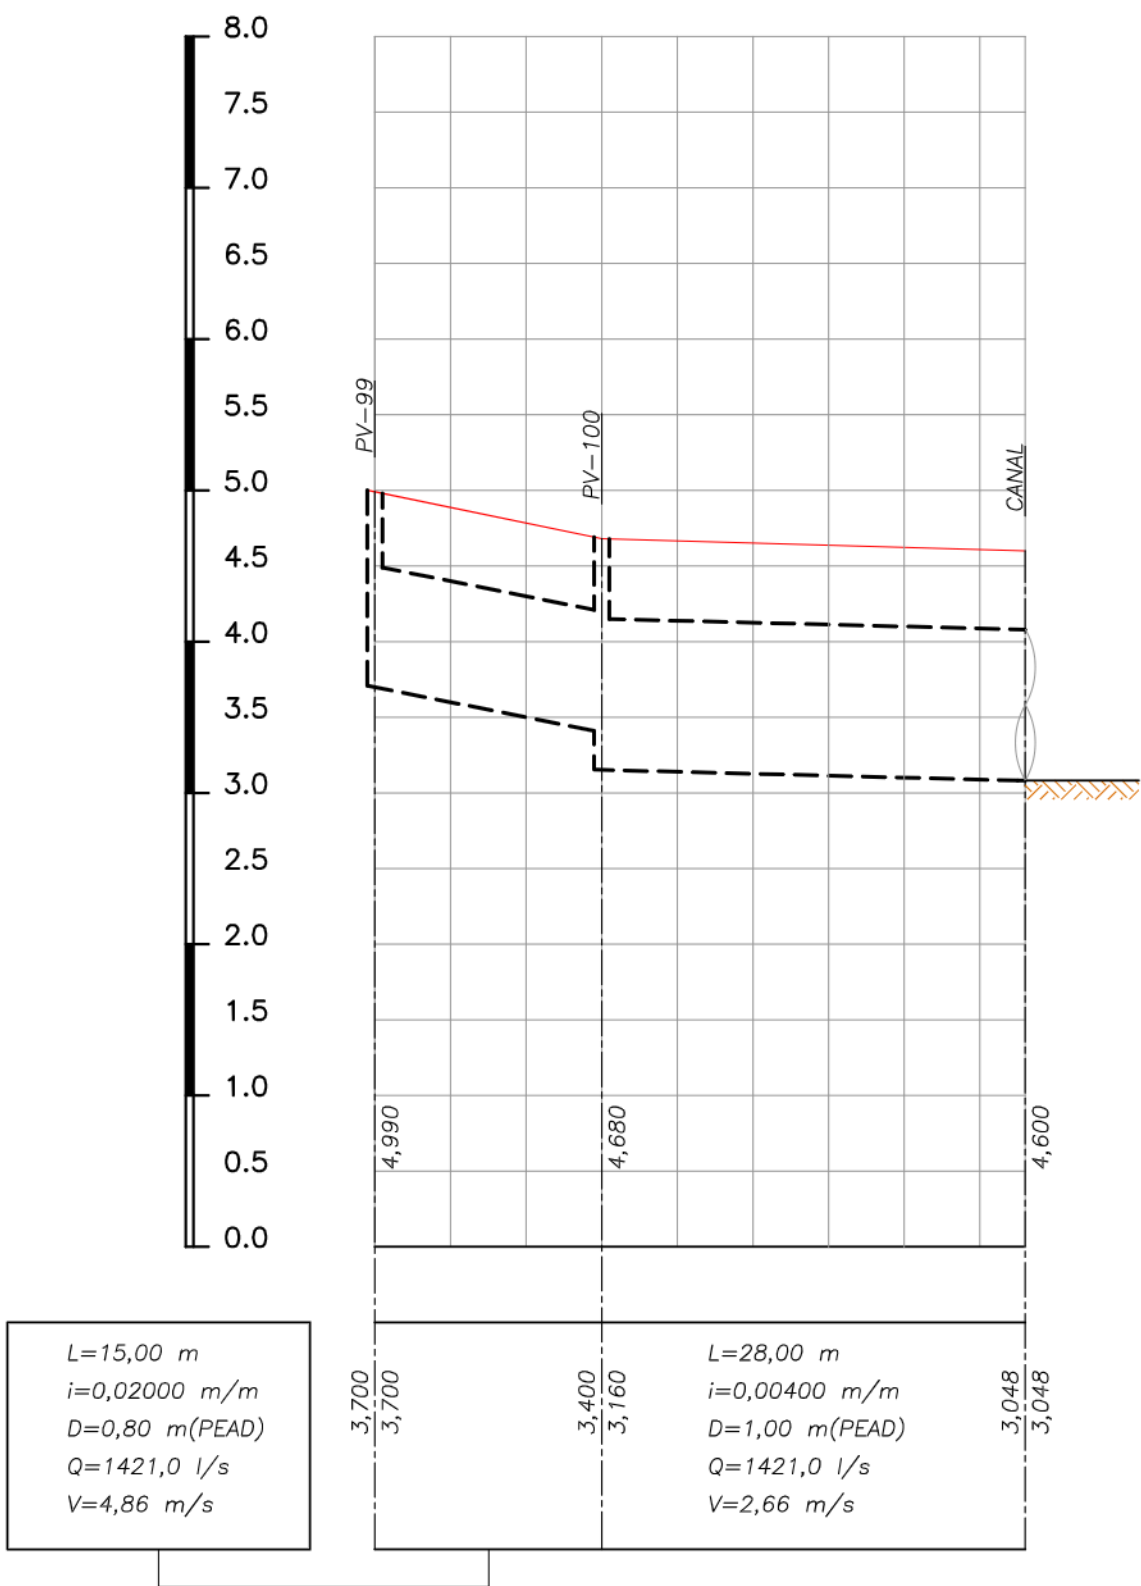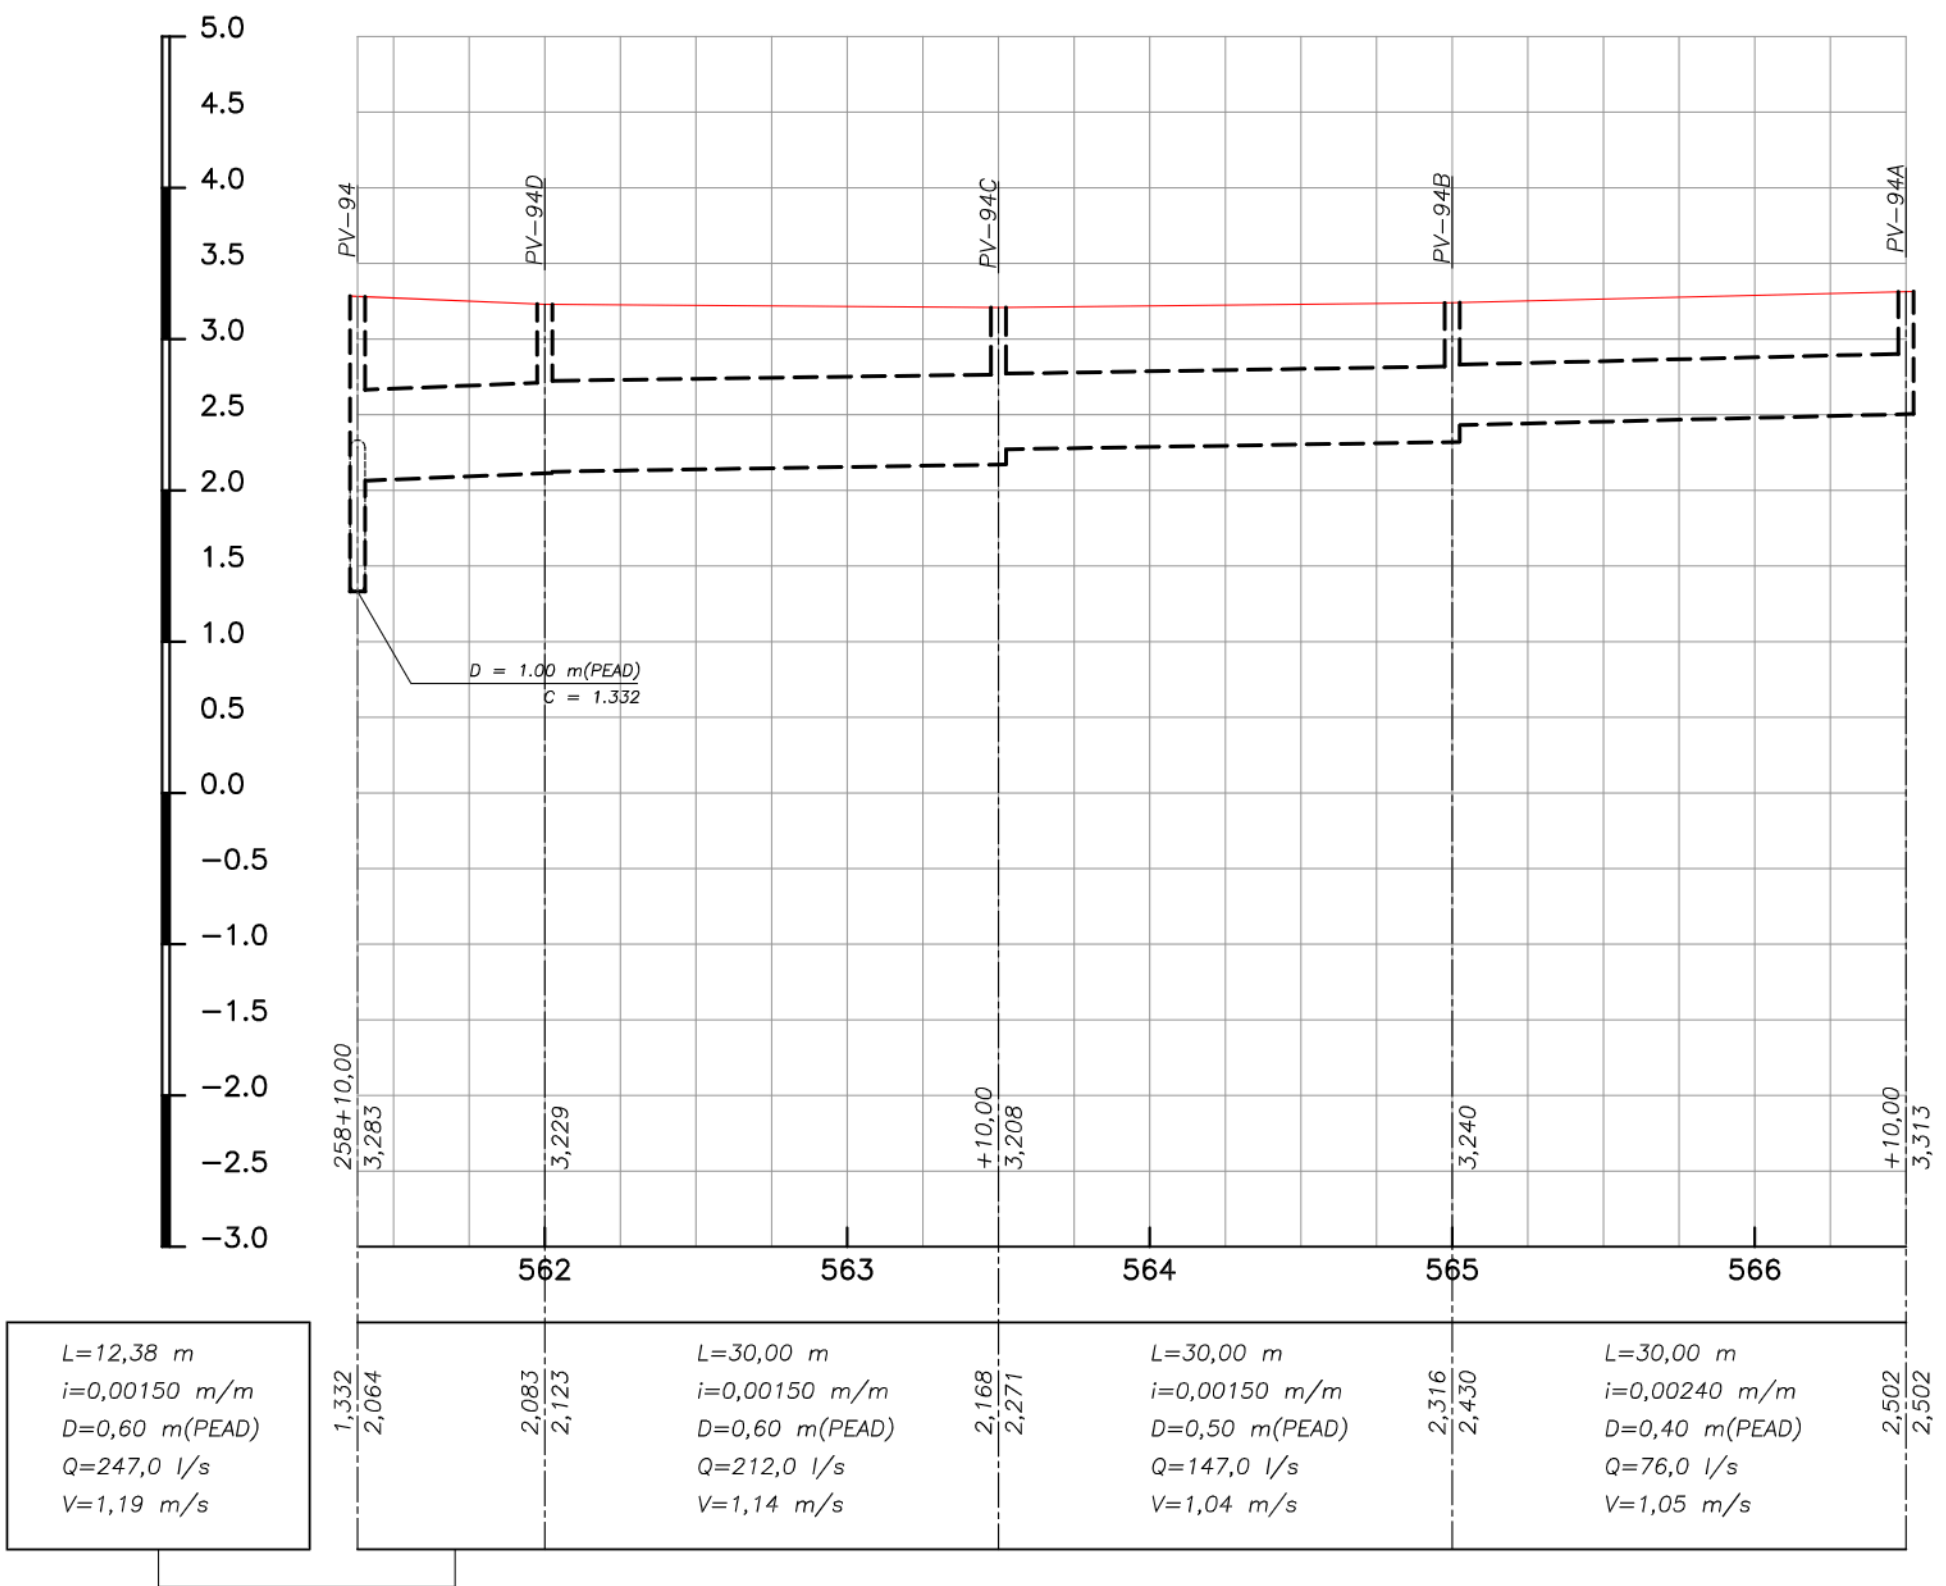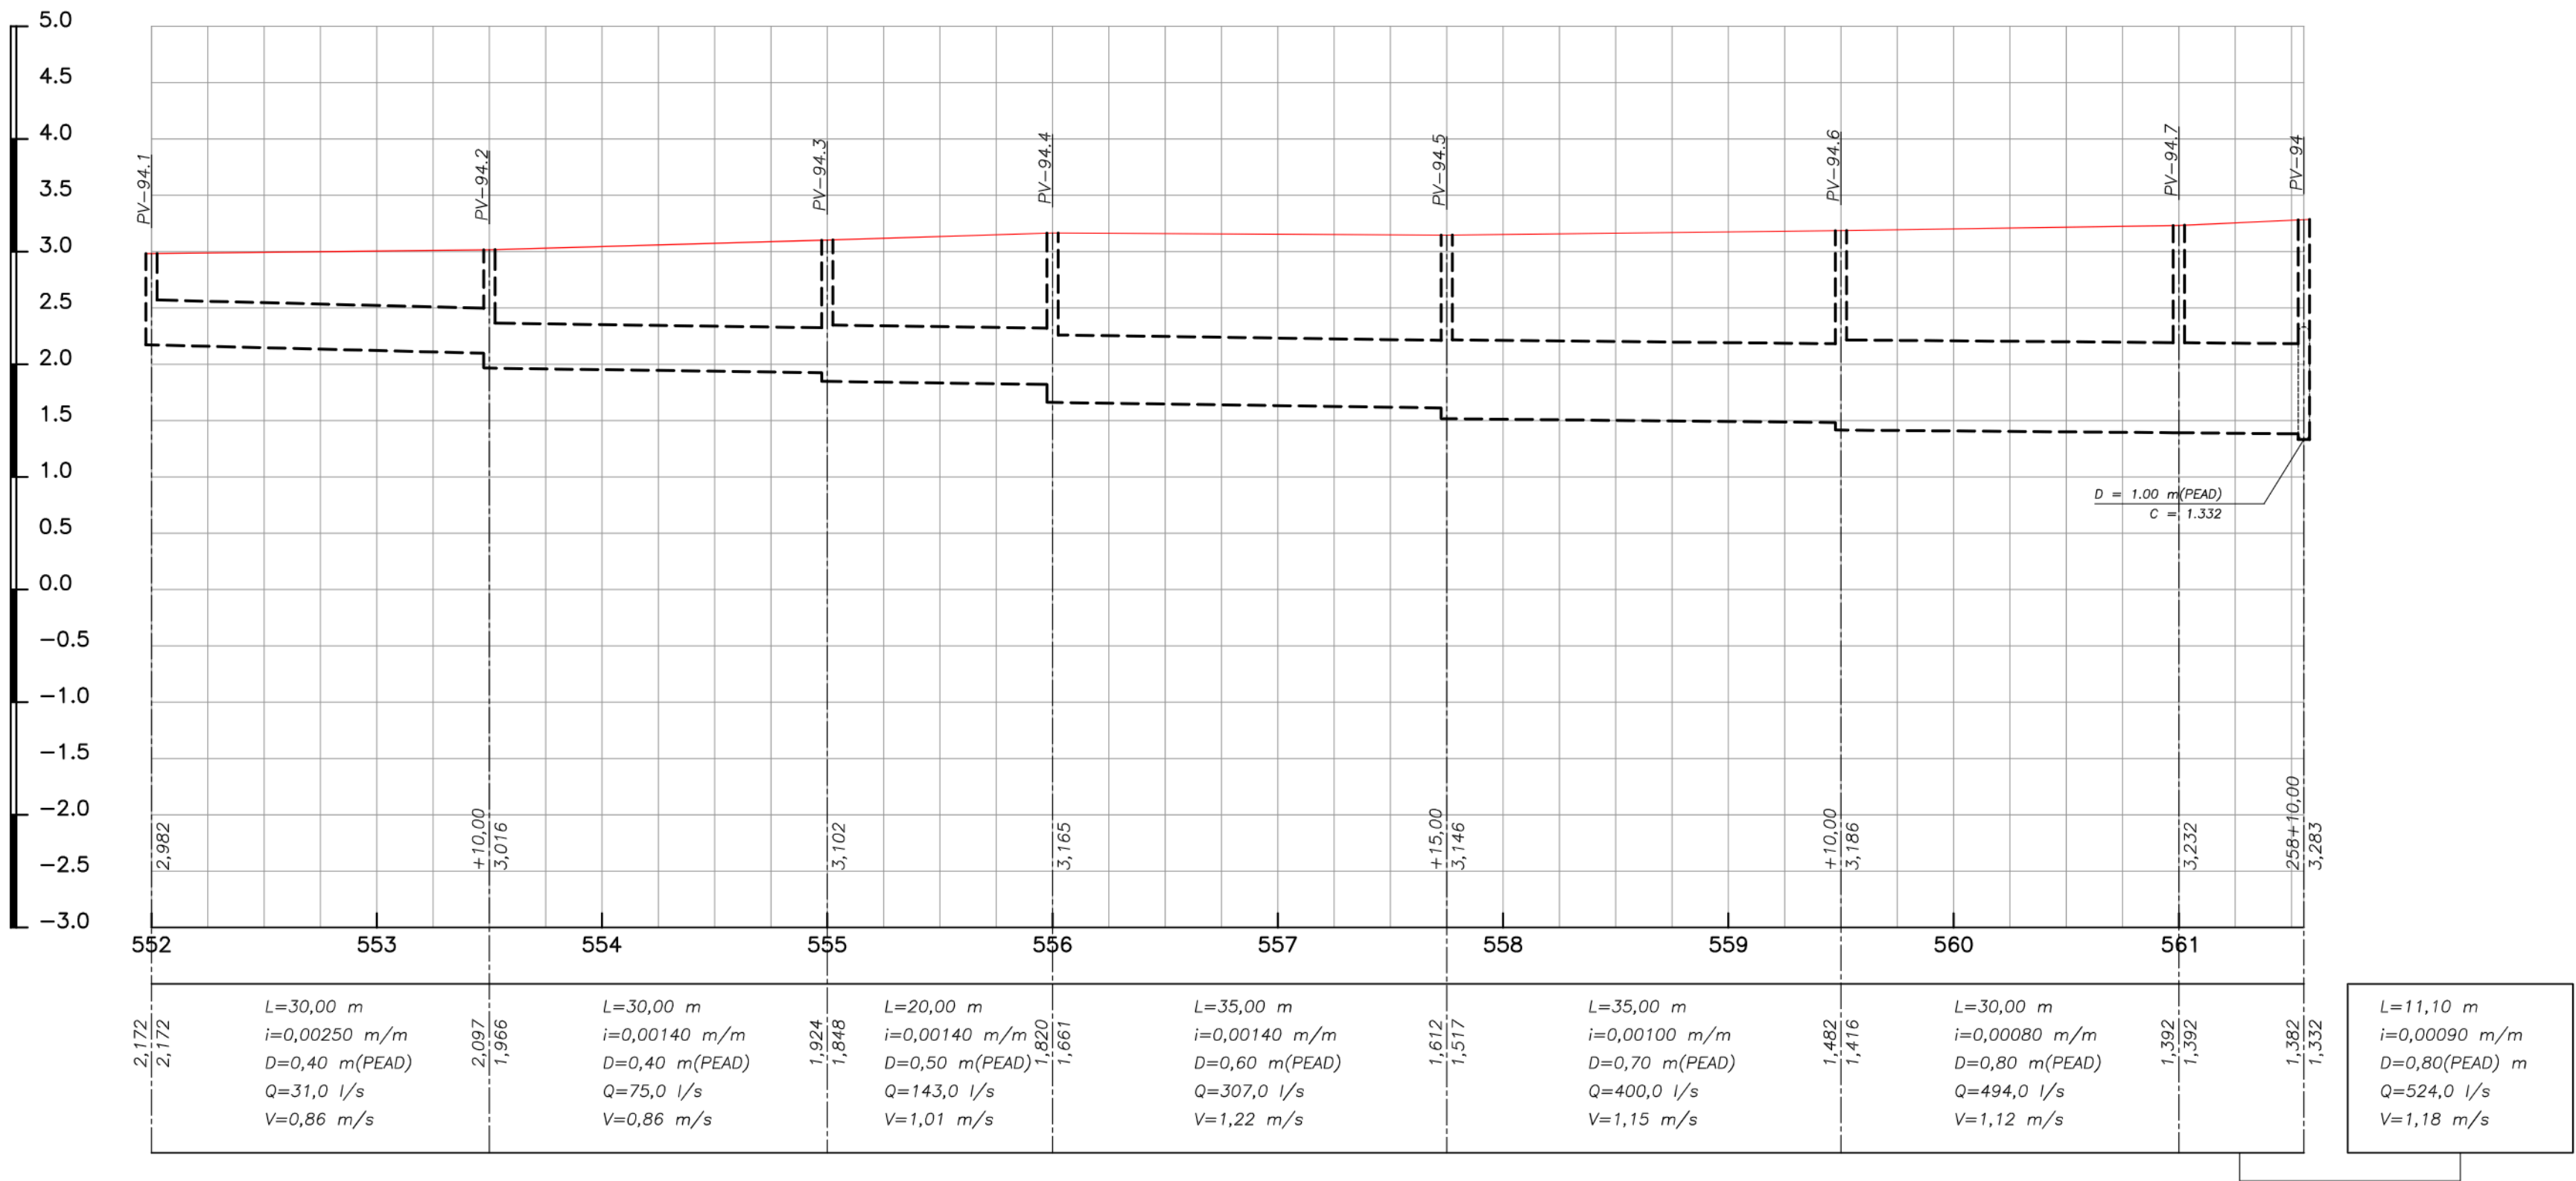

00	FEV/2025	EMIÇÃO INICIAL	
REV.	DATA	DESCRIÇÃO	APROVAÇÃO
		PREFEITURA MUNICIPAL DE NITERÓI EMPRESA MUNICIPAL DE MORADIA, URBANIZAÇÃO E SANEAMENTO	
		AssProjet: PROJETO BÁSICO DE DRENAGEM PARA ELIMINAÇÃO DE PONTO CRÍTICO DE ENCHENTE NO ENTORNO DO COMPLEXO ESPORTIVO CAIO MARTINS NO BAIRRO DE ICARAI, NO MUNICÍPIO DE NITERÓI/RJ	
Elapa do projeto: PROJETO BÁSICO	Título: PROJETO DE DRENAGEM - PERFIS		
Disciplina: DRENAGEM	Autor do projeto: J. CARLOS	Responsável Técnico:	
Nomenclatura da prancha:	Desenhista: J. CARLOS		
			23/27
			Escala: H=1:500 V=1:50

LEGENDA DE DRENAGEM – PERFIL


- REDE PROJETADA
- TERRENO NATURAL

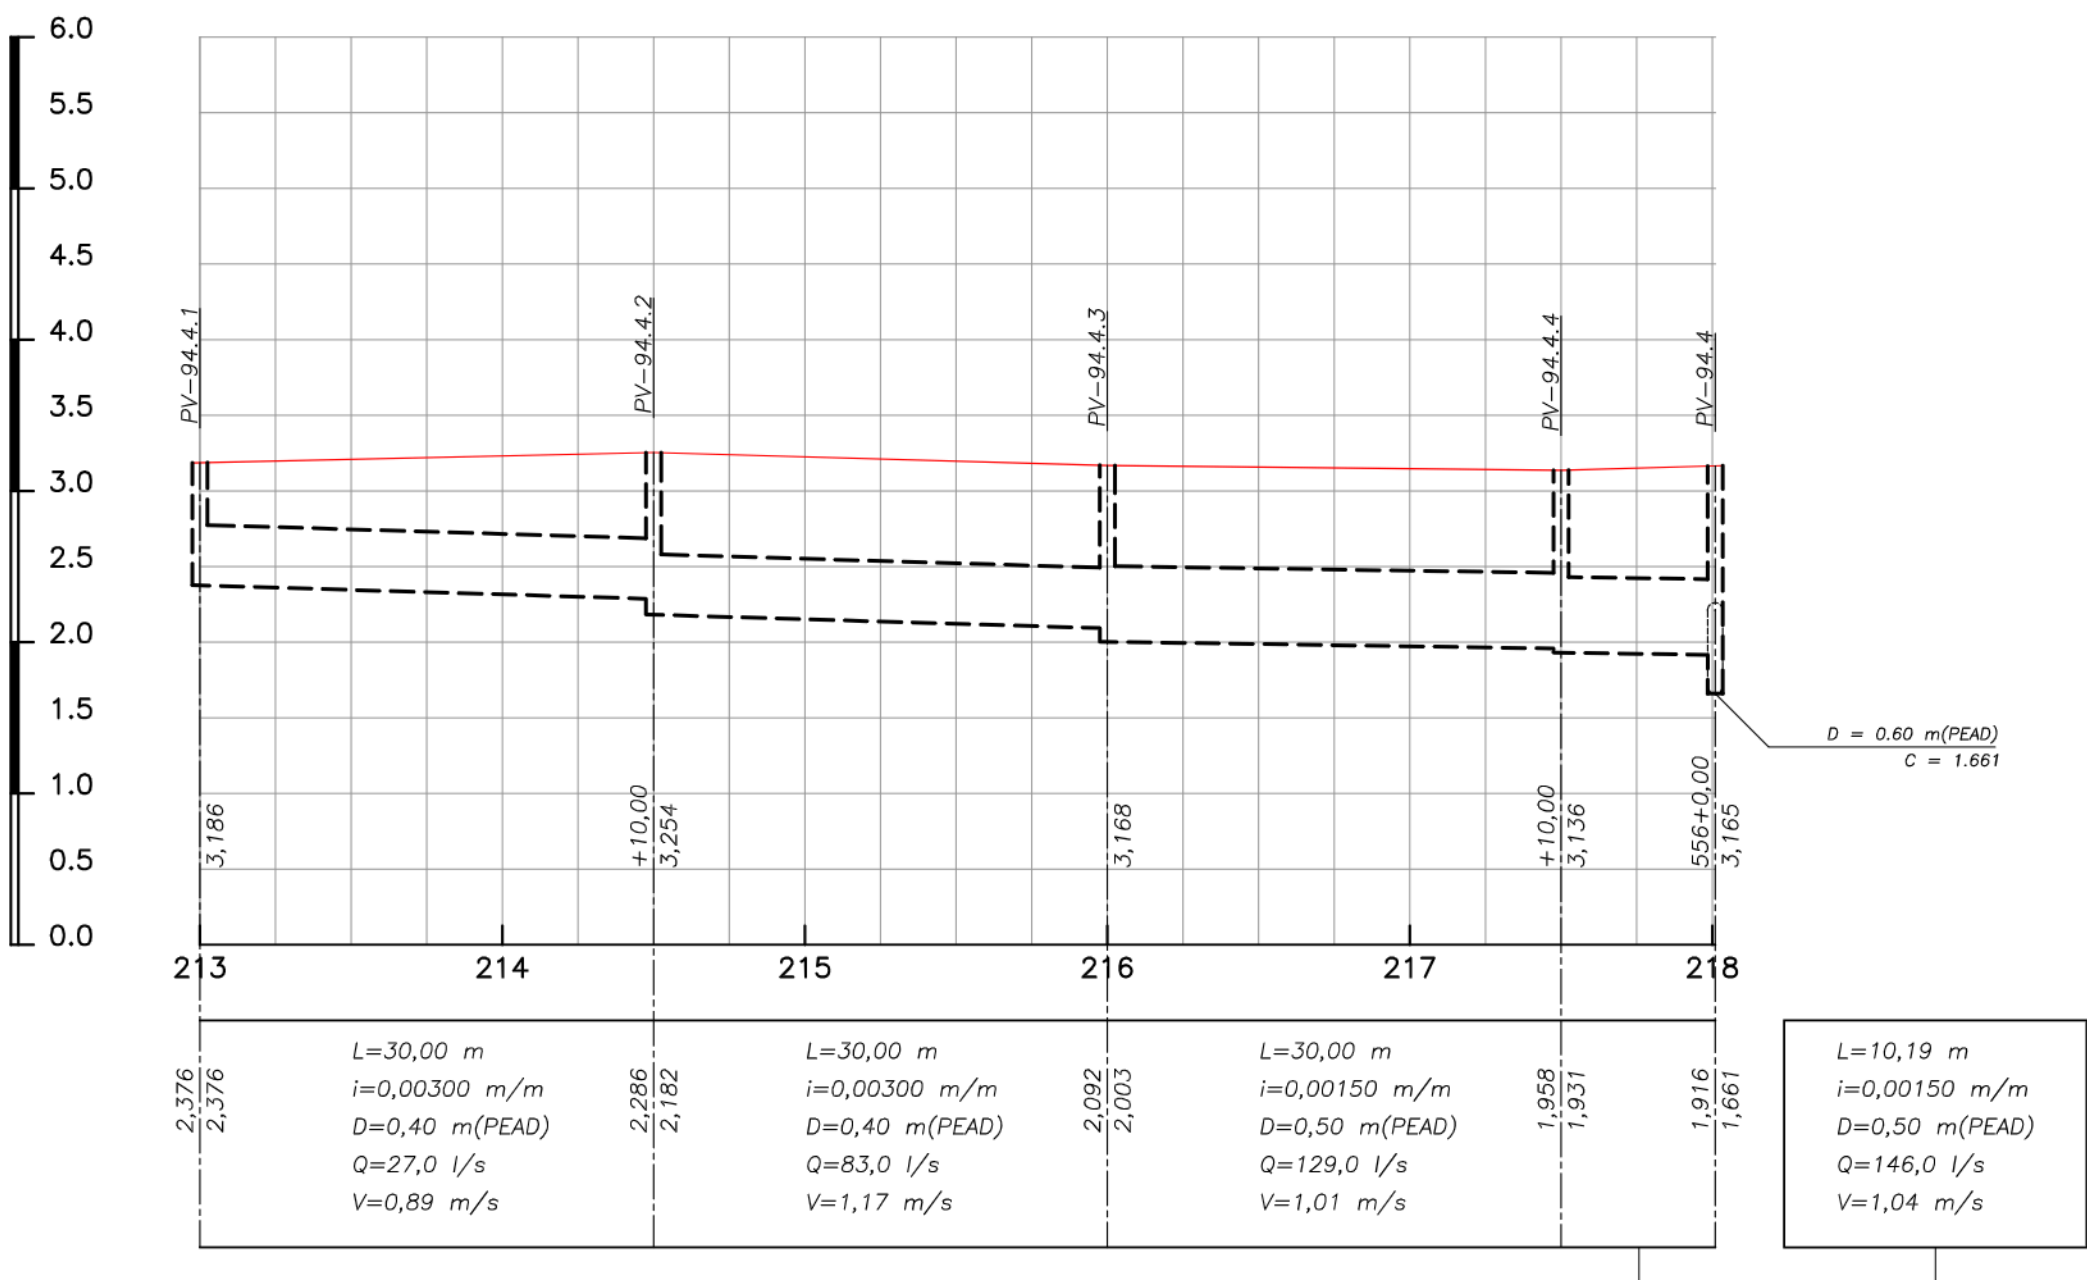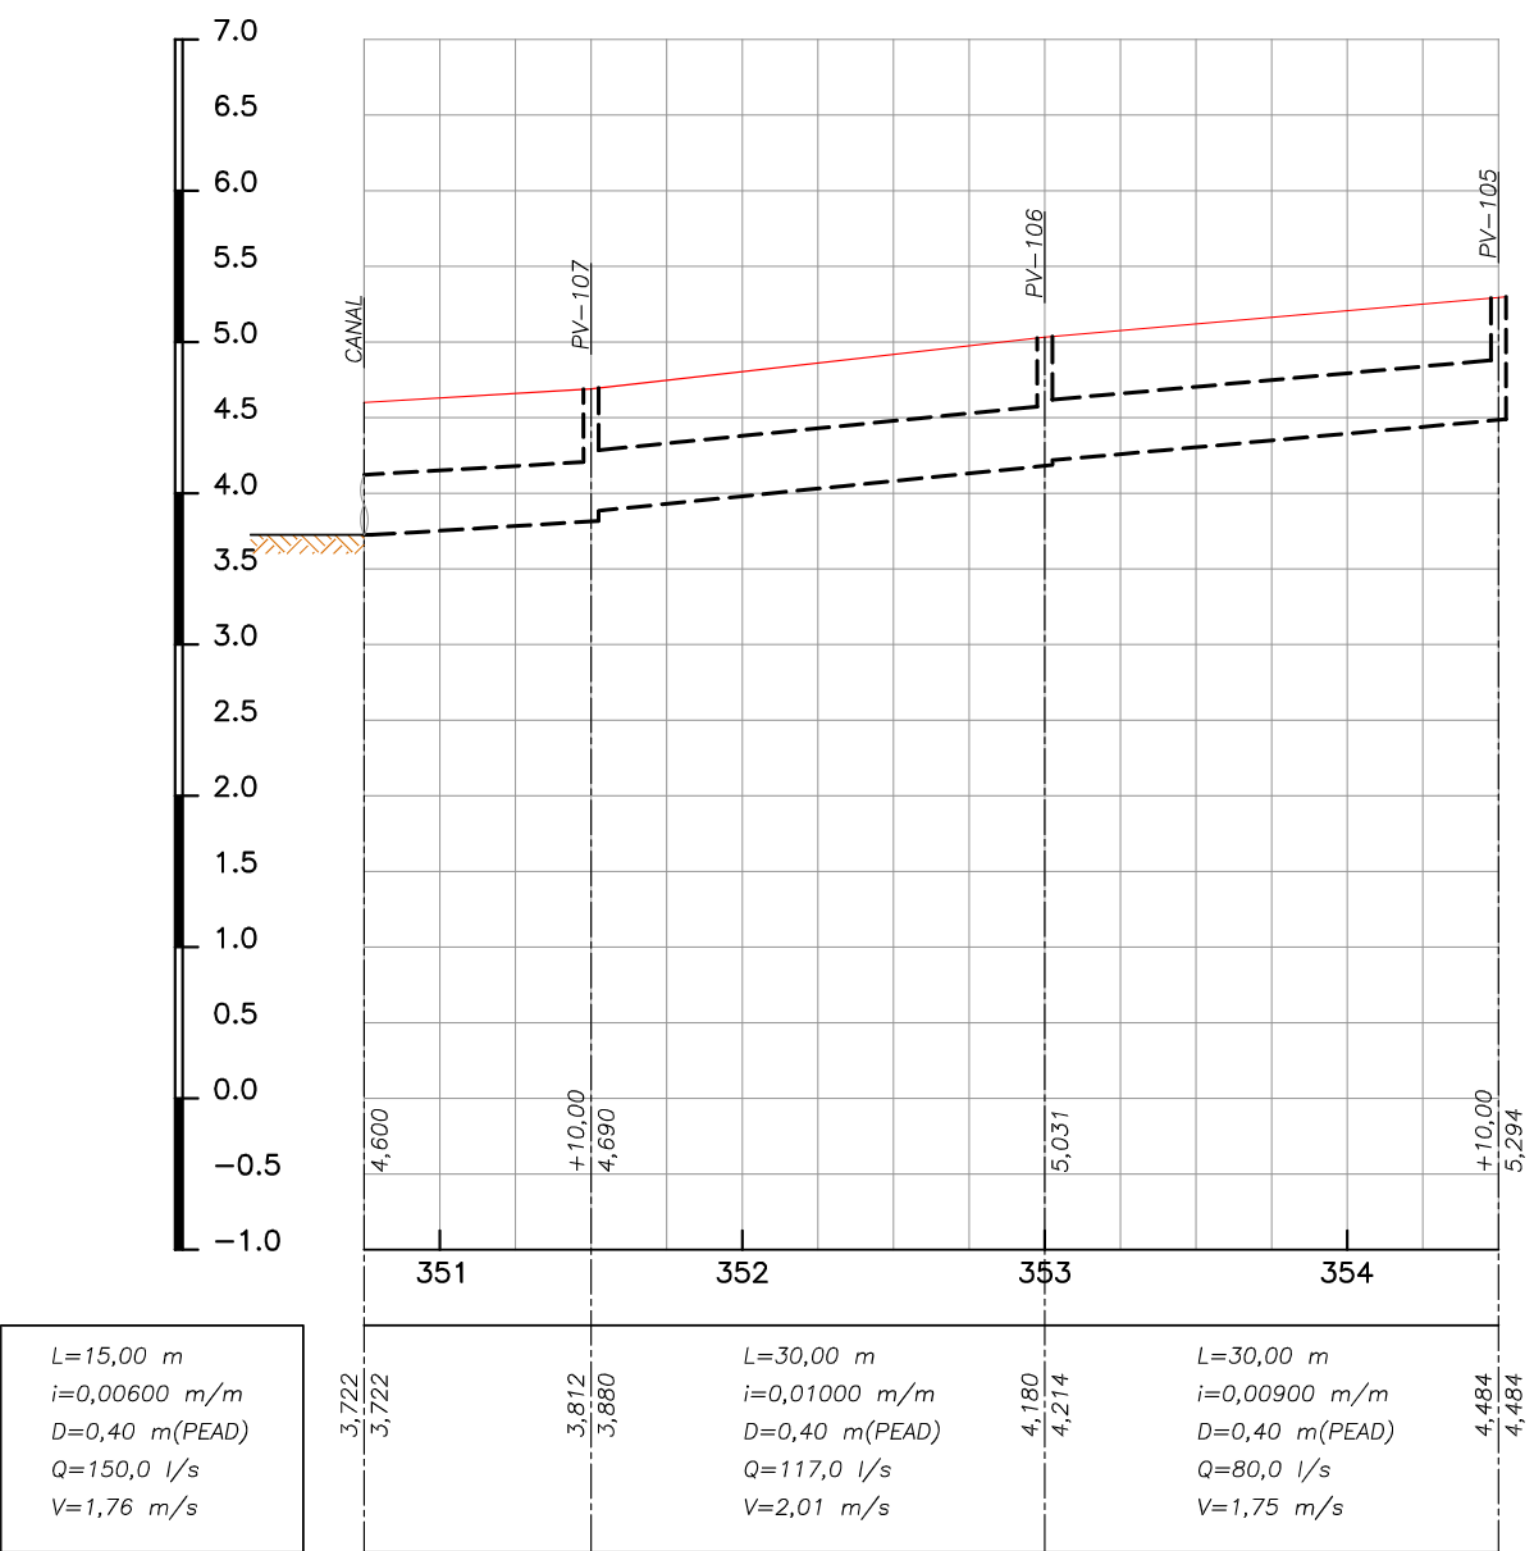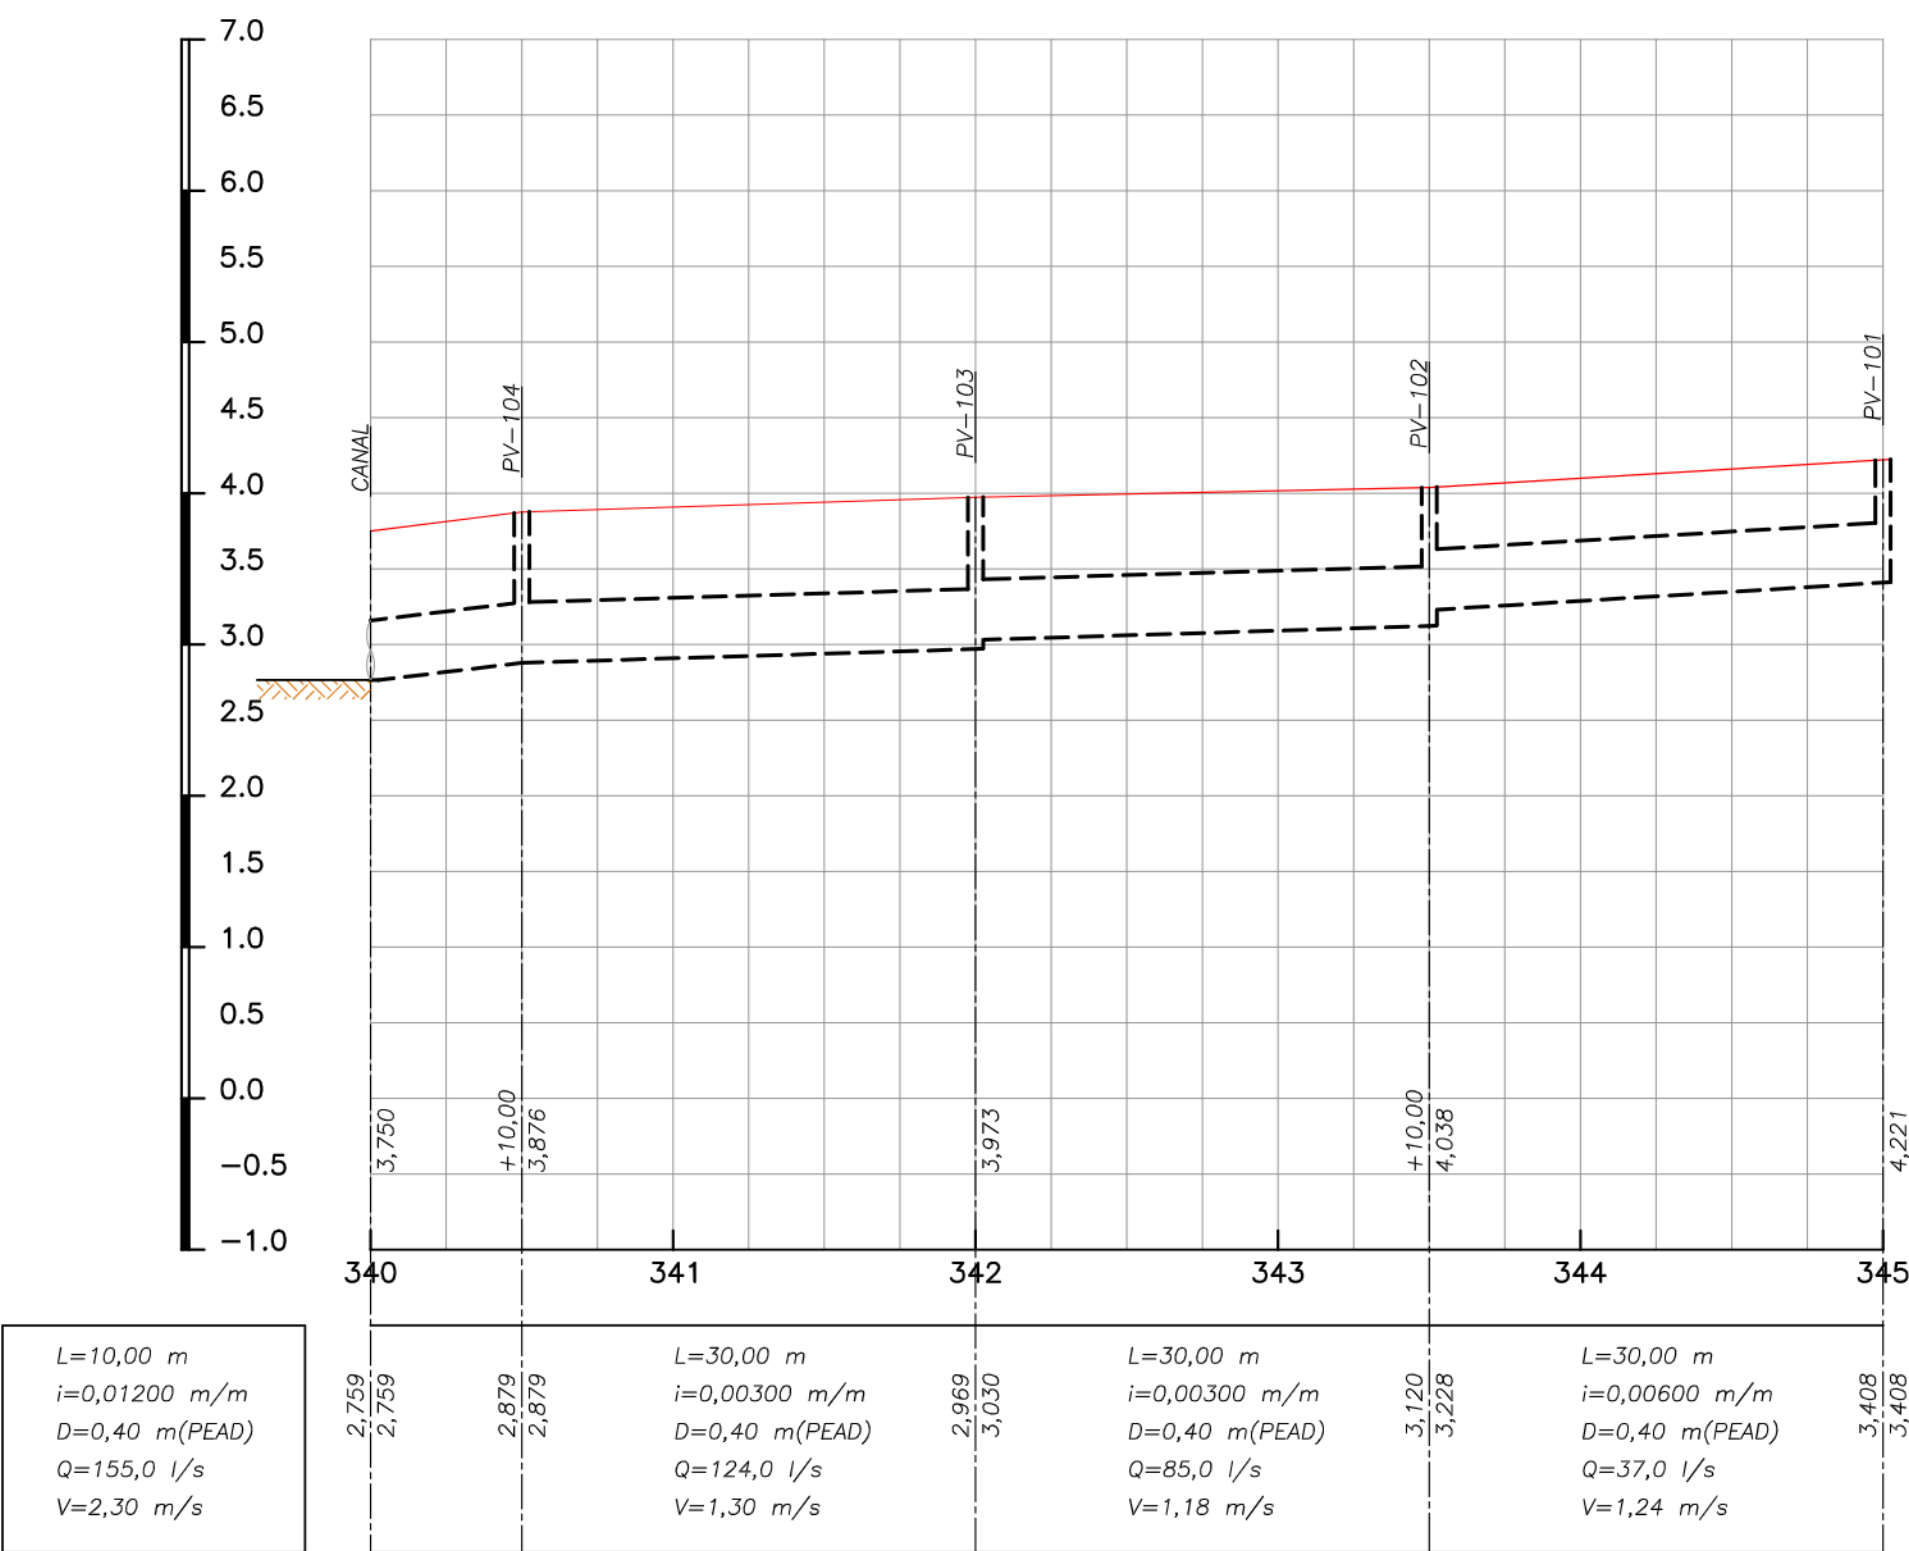


00	FEV/2025	EMIÇÃO INICIAL	
REV.	DATA	DESCRIÇÃO	APROVAÇÃO
		PREFEITURA MUNICIPAL DE NITERÓI EMPRESA MUNICIPAL DE MORADIA, URBANIZAÇÃO E SANEAMENTO	
		Área-Projeto: PROJETO BÁSICO DE DRENAGEM PARA ELIMINAÇÃO DE PONTO CRÍTICO DE ENCHENTE NO ENTORNO DO COMPLEXO ESPORTIVO CAIO MARTINS NO BAIRRO DE ICARAI, NO MUNICÍPIO DE NITERÓI/RJ	
Elapa do projeto: PROJETO BÁSICO	Título: PROJETO DE DRENAGEM - PERFIS		
Disciplina: DRENAGEM	Autor do projeto: J. CARLOS	Responsável Técnico:	
Nomenclatura da prancha:	Desenhista: J. CARLOS		
			24/27
			Escala: H=1:500 V=1:50

LEGENDA DE DRENAGEM – PERFIL


- REDE PROJETADA
- TERRENO NATURAL

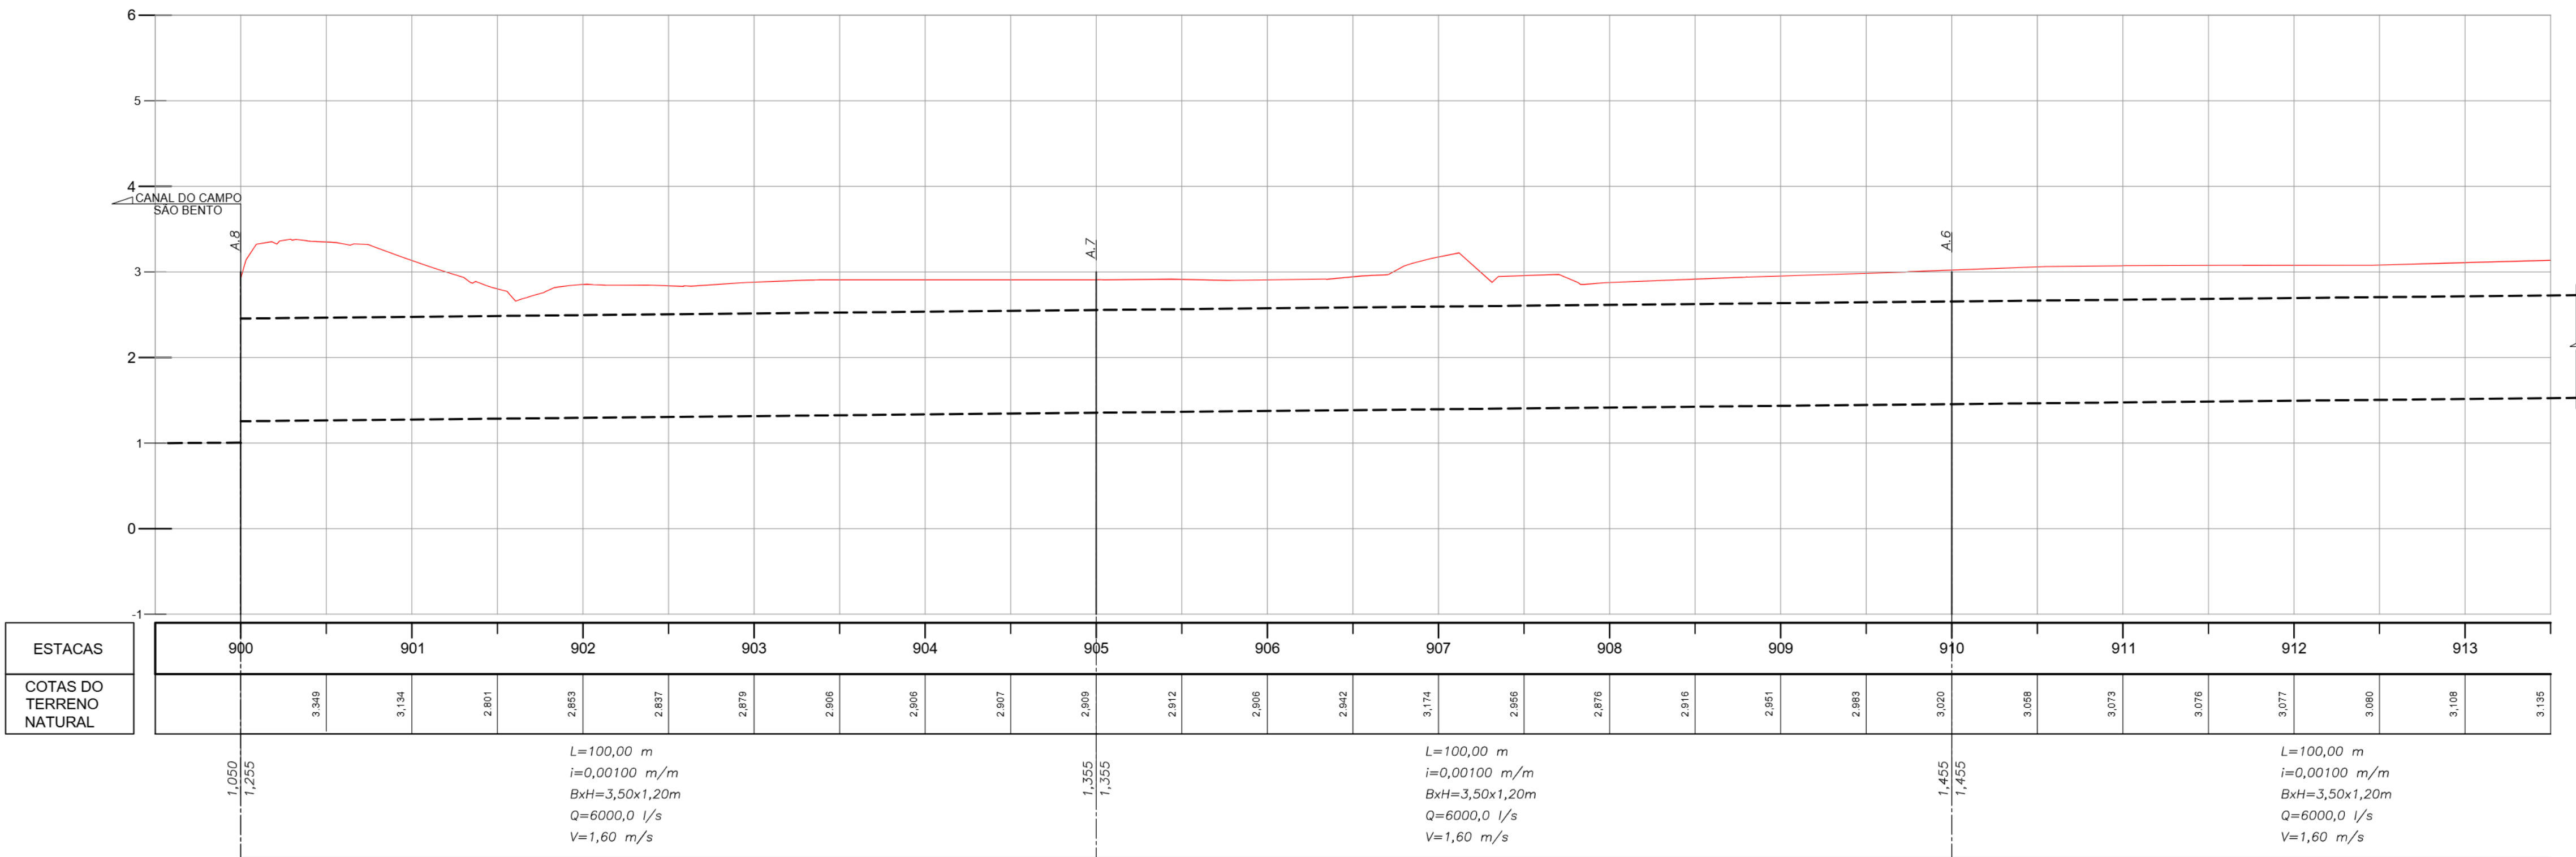

PERFIL LONGITUDINAL-EIXO900

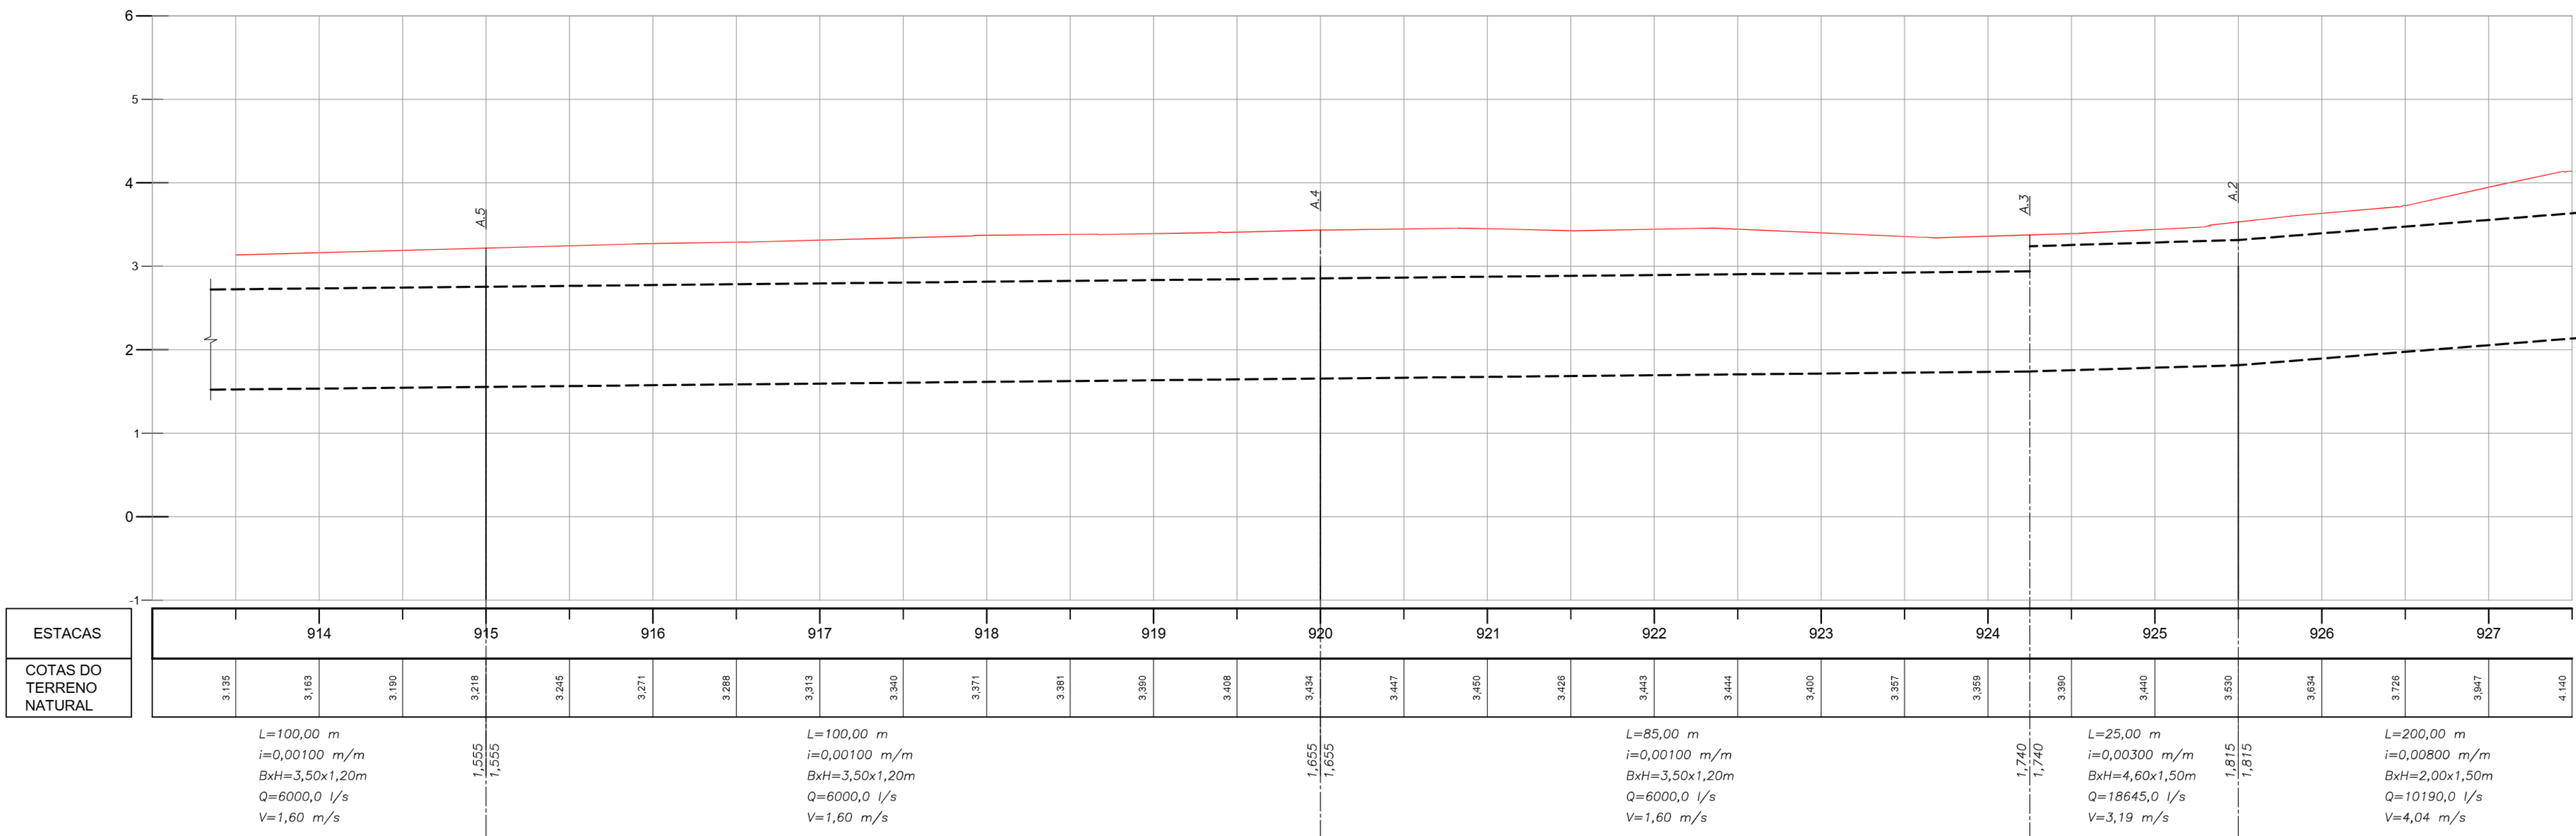

00	FEV/2025	EMIÇÃO INICIAL	
REV.	DATA	DESCRIÇÃO	APROVAÇÃO
		PREFEITURA MUNICIPAL DE NITERÓI EMPRESA MUNICIPAL DE MORADIA, URBANIZAÇÃO E SANEAMENTO	
		Área-Projeto: PROJETO BÁSICO DE DRENAGEM PARA ELIMINAÇÃO DE PONTO CRÍTICO DE ENCHENTE NO ENTORNO DO COMPLEXO ESPORTIVO CAIO MARTINS NO BAIRRO DE ICARAI, NO MUNICÍPIO DE NITERÓI/RJ	
Elapa de projeto: PROJETO BÁSICO	Título: PROJETO DE DRENAGEM - PERFIS		25/27
Disciplina: DRENAGEM	Autor do projeto: J. CARLOS	Responsável Técnico:	Escala: H=1:500 V=1:50
Nomenclatura da prancha:	Desenhista: J. CARLOS		

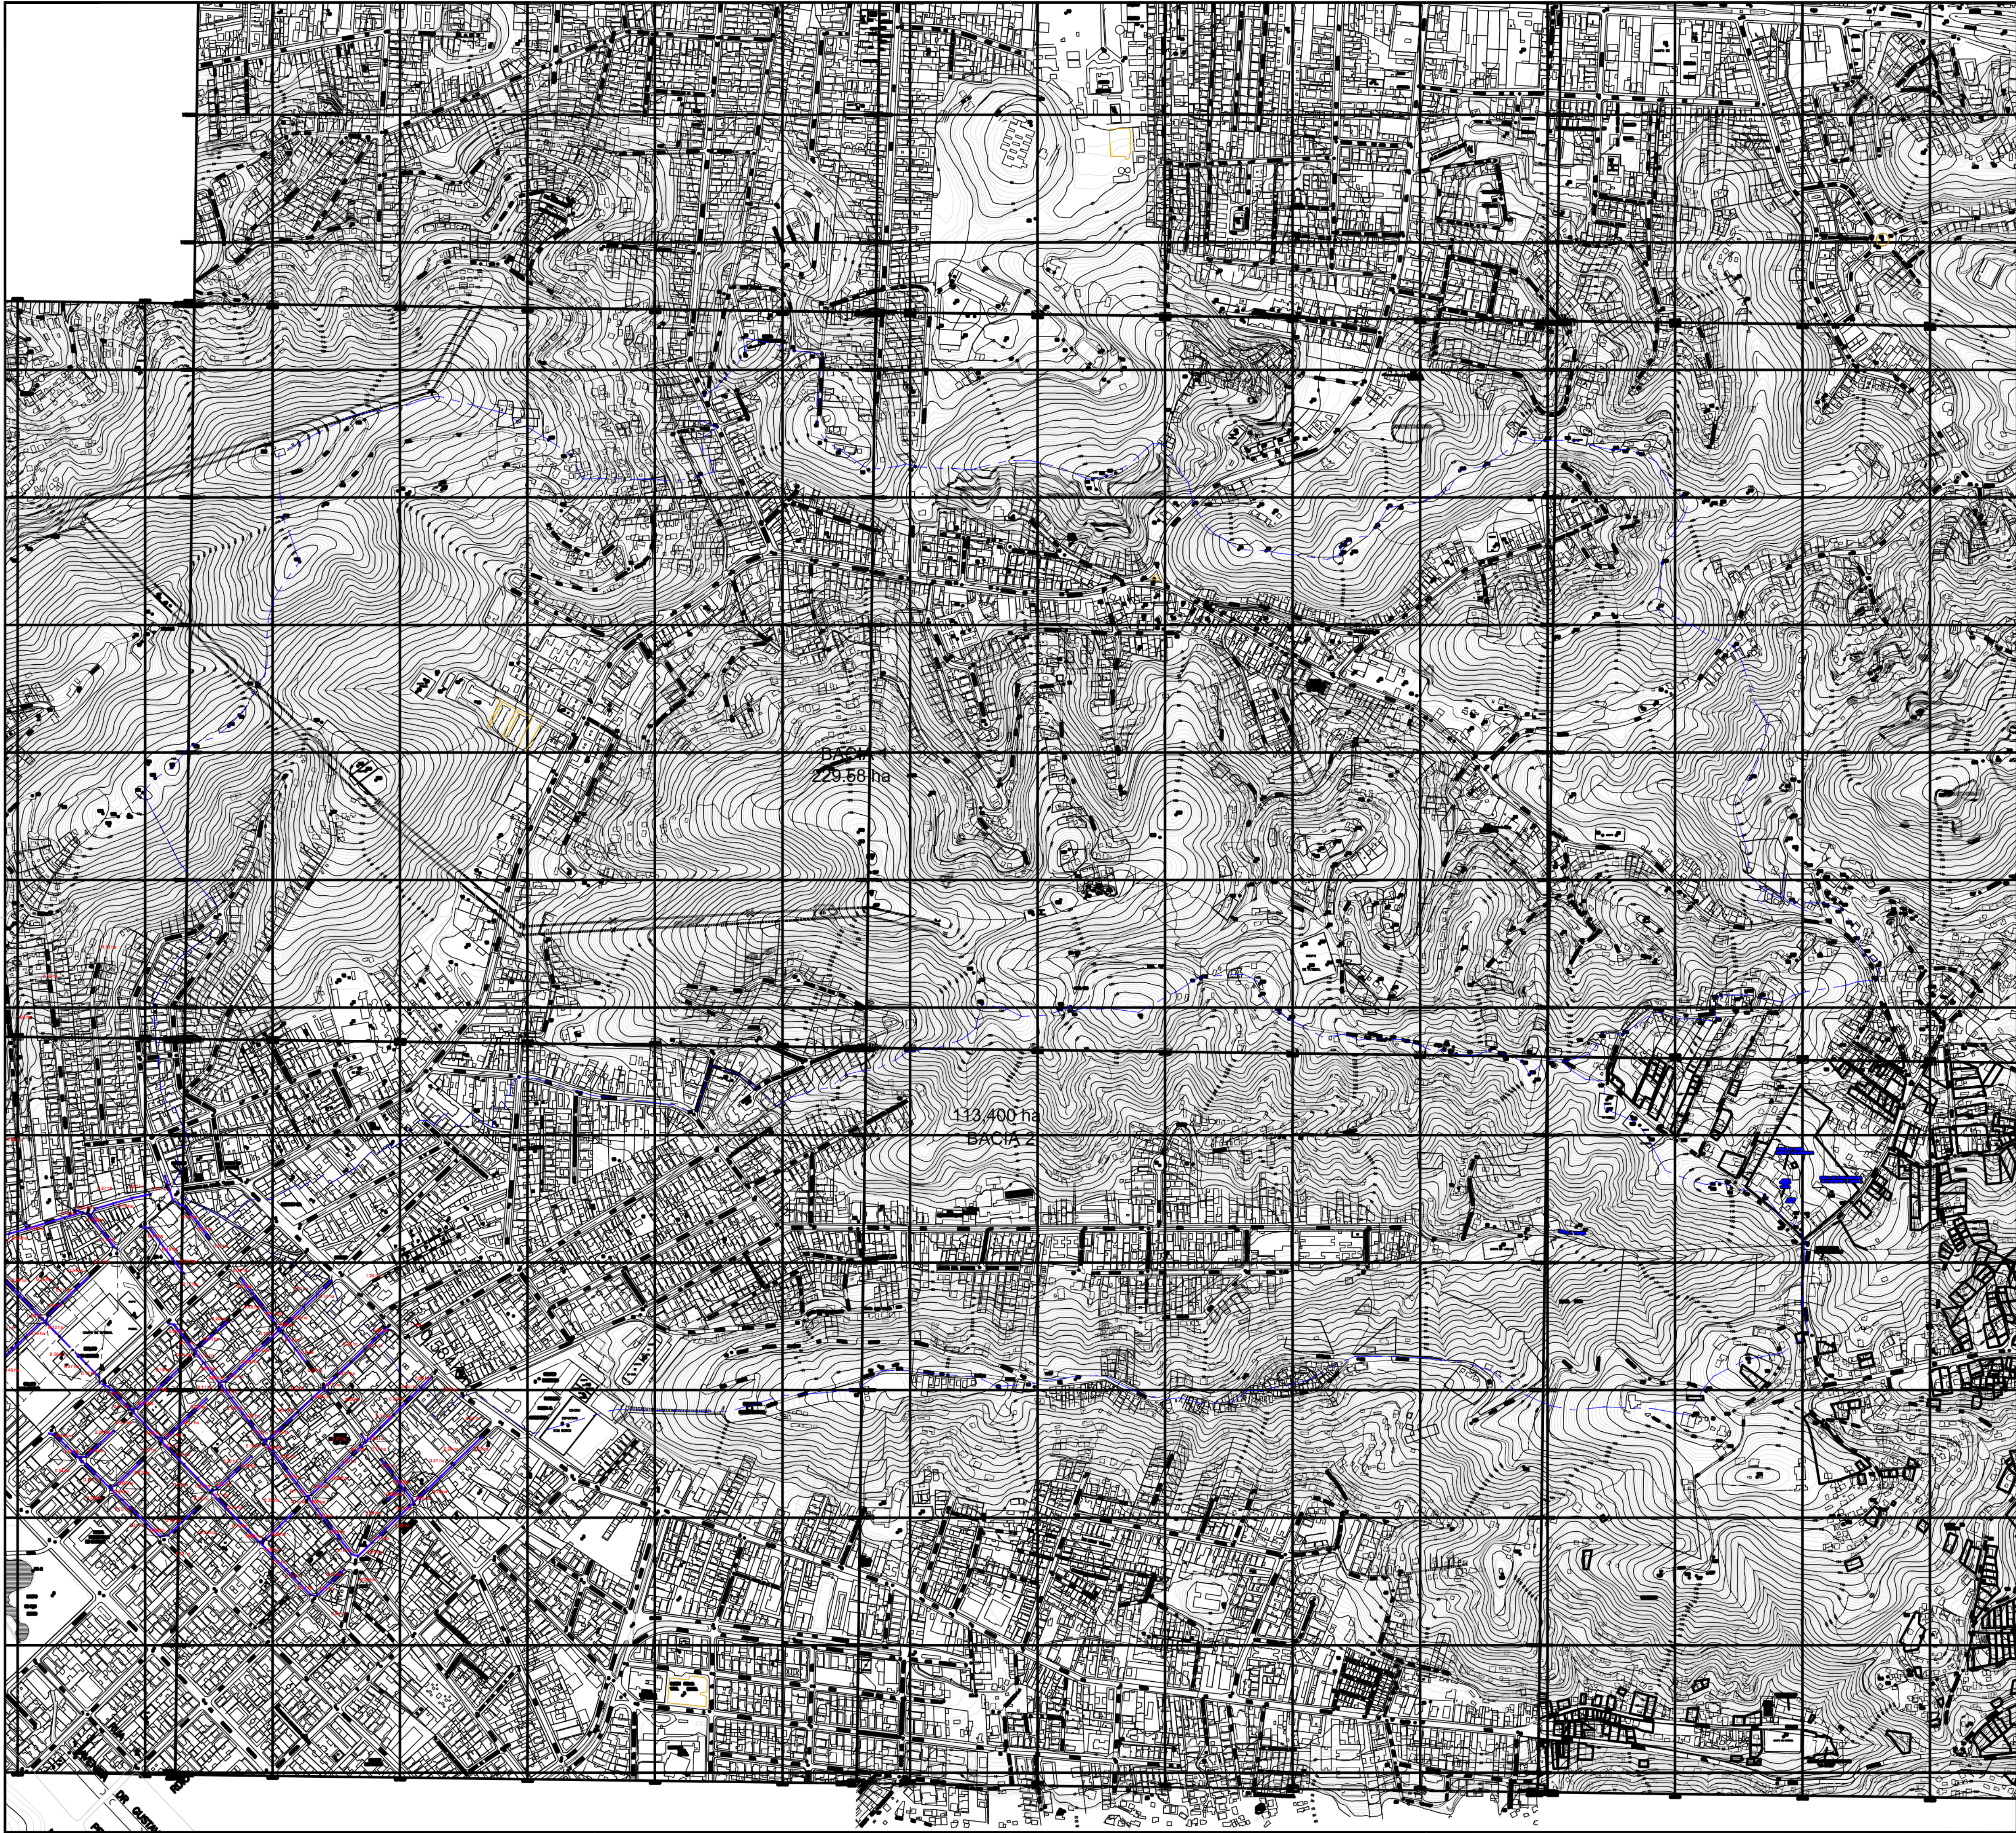

00	FEV/2025	EMISSÃO INICIAL	
REV.	DATA	DESCRIÇÃO	APROVAÇÃO
		PREFEITURA MUNICIPAL DE NITERÓI EMPRESA MUNICIPAL DE MORADIA, URBANIZAÇÃO E SANEAMENTO	
		Assunto: PROJETO BÁSICO DE DRENAGEM PARA ELIMINAÇÃO DE PONTO CRÍTICO DE ENCHENTE NO ENTORNO DO COMPLEXO ESPORTIVO CAJO MARTINS NO BAIRRO DE ICARAI, NO MUNICÍPIO DE NITERÓI/RJ	
Etapa do projeto: PROJETO BÁSICO		Título: PROJETO DE DRENAGEM BACIA DE MACRODRENAGEM	01/27
Disciplina: DRENAGEM		Autor do projeto: Responsável Técnico:	
Nomenclatura da planilha:		Desenhista: J. CARLOS	
		Escala: 1:5.000	

