



1 DETALHE RAMPA DE VEÍCULOS TIPO 1

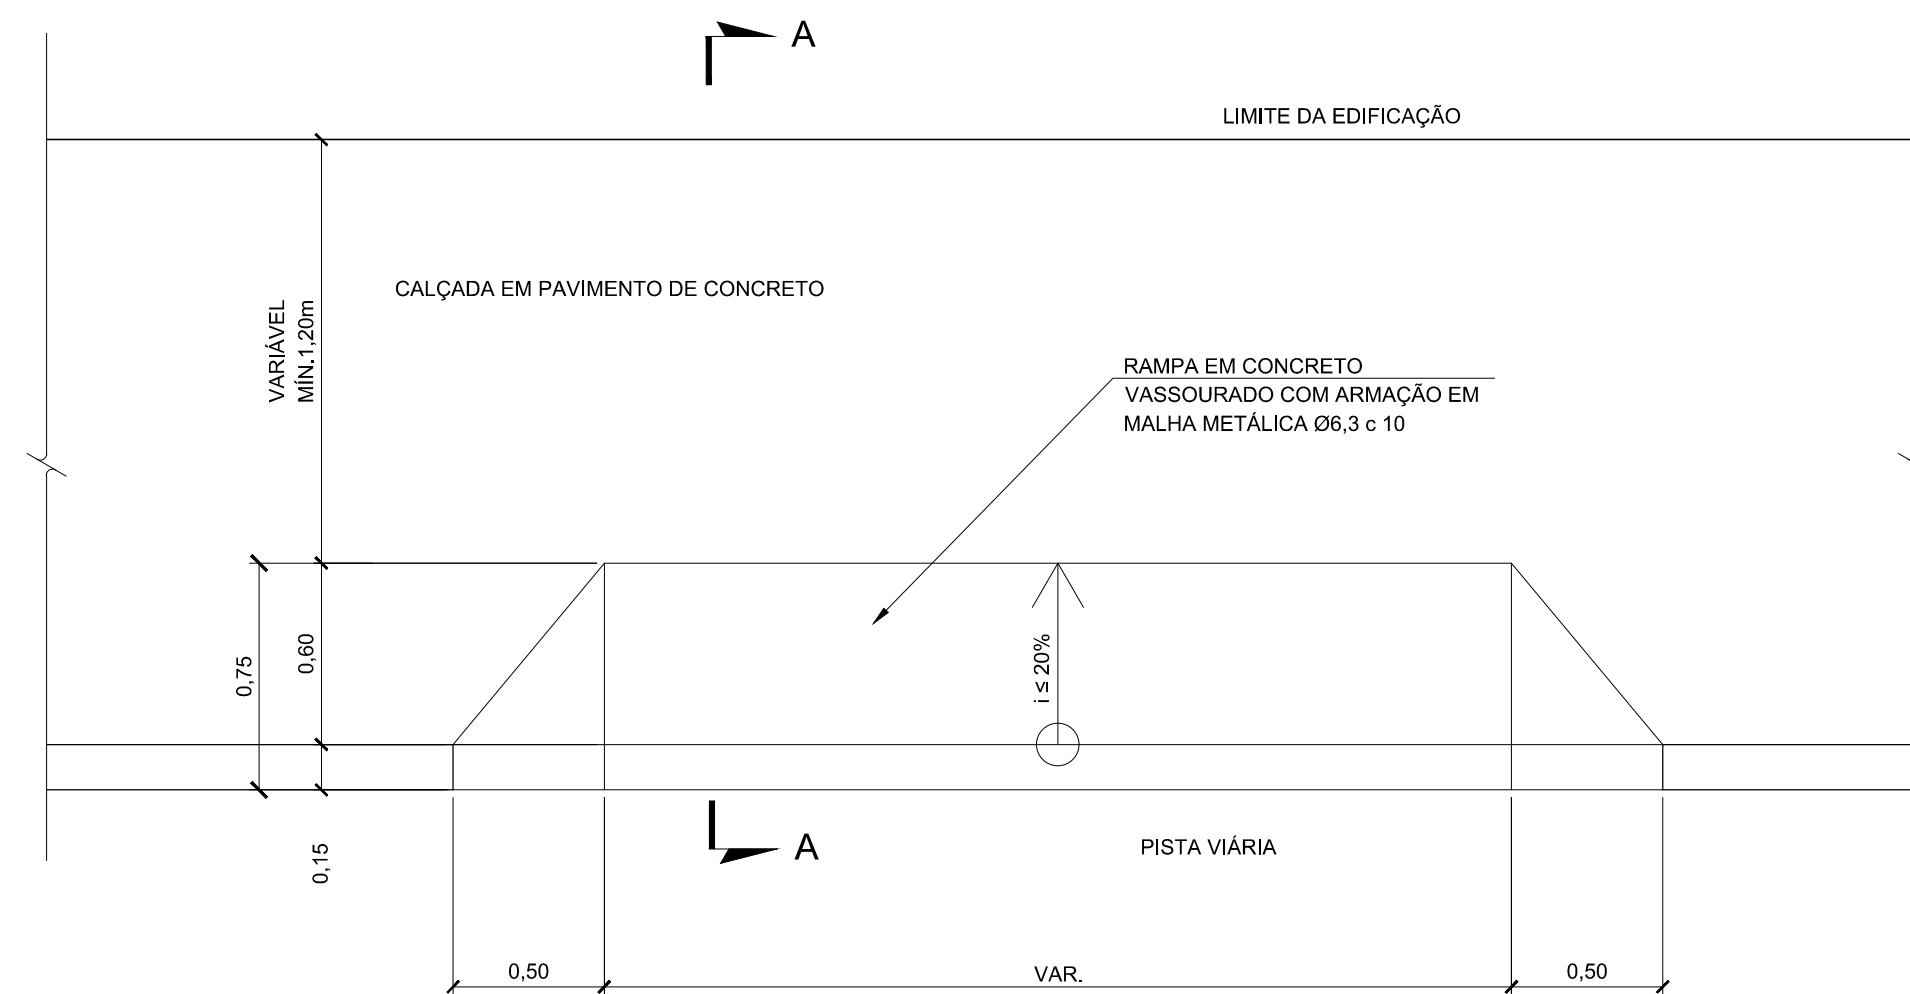


VISTA SUPERIOR
ESC:1/25

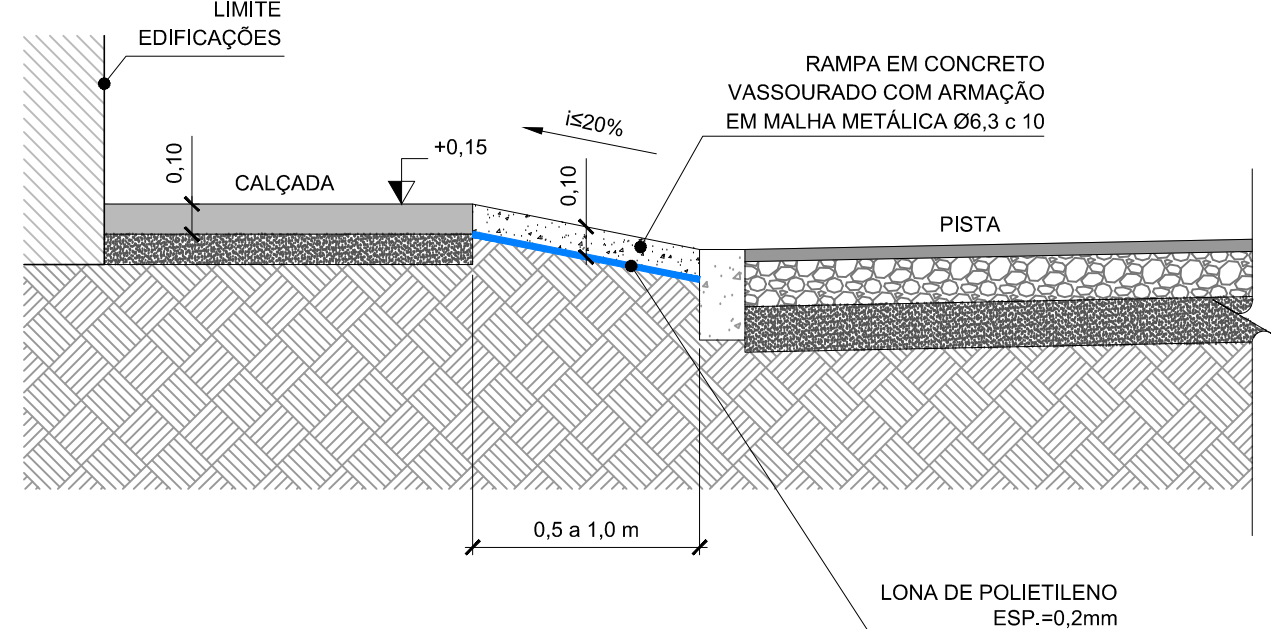


CORTE A-A
ESC:1/25

3 RAMPAS TIPO 1 - ACESSO VEÍCULOS A EDIFICAÇÃO COM COTA SUPERIOR A CALÇADA
SITUAÇÃO COM $h \leq 0,20$ (I-1,25)m

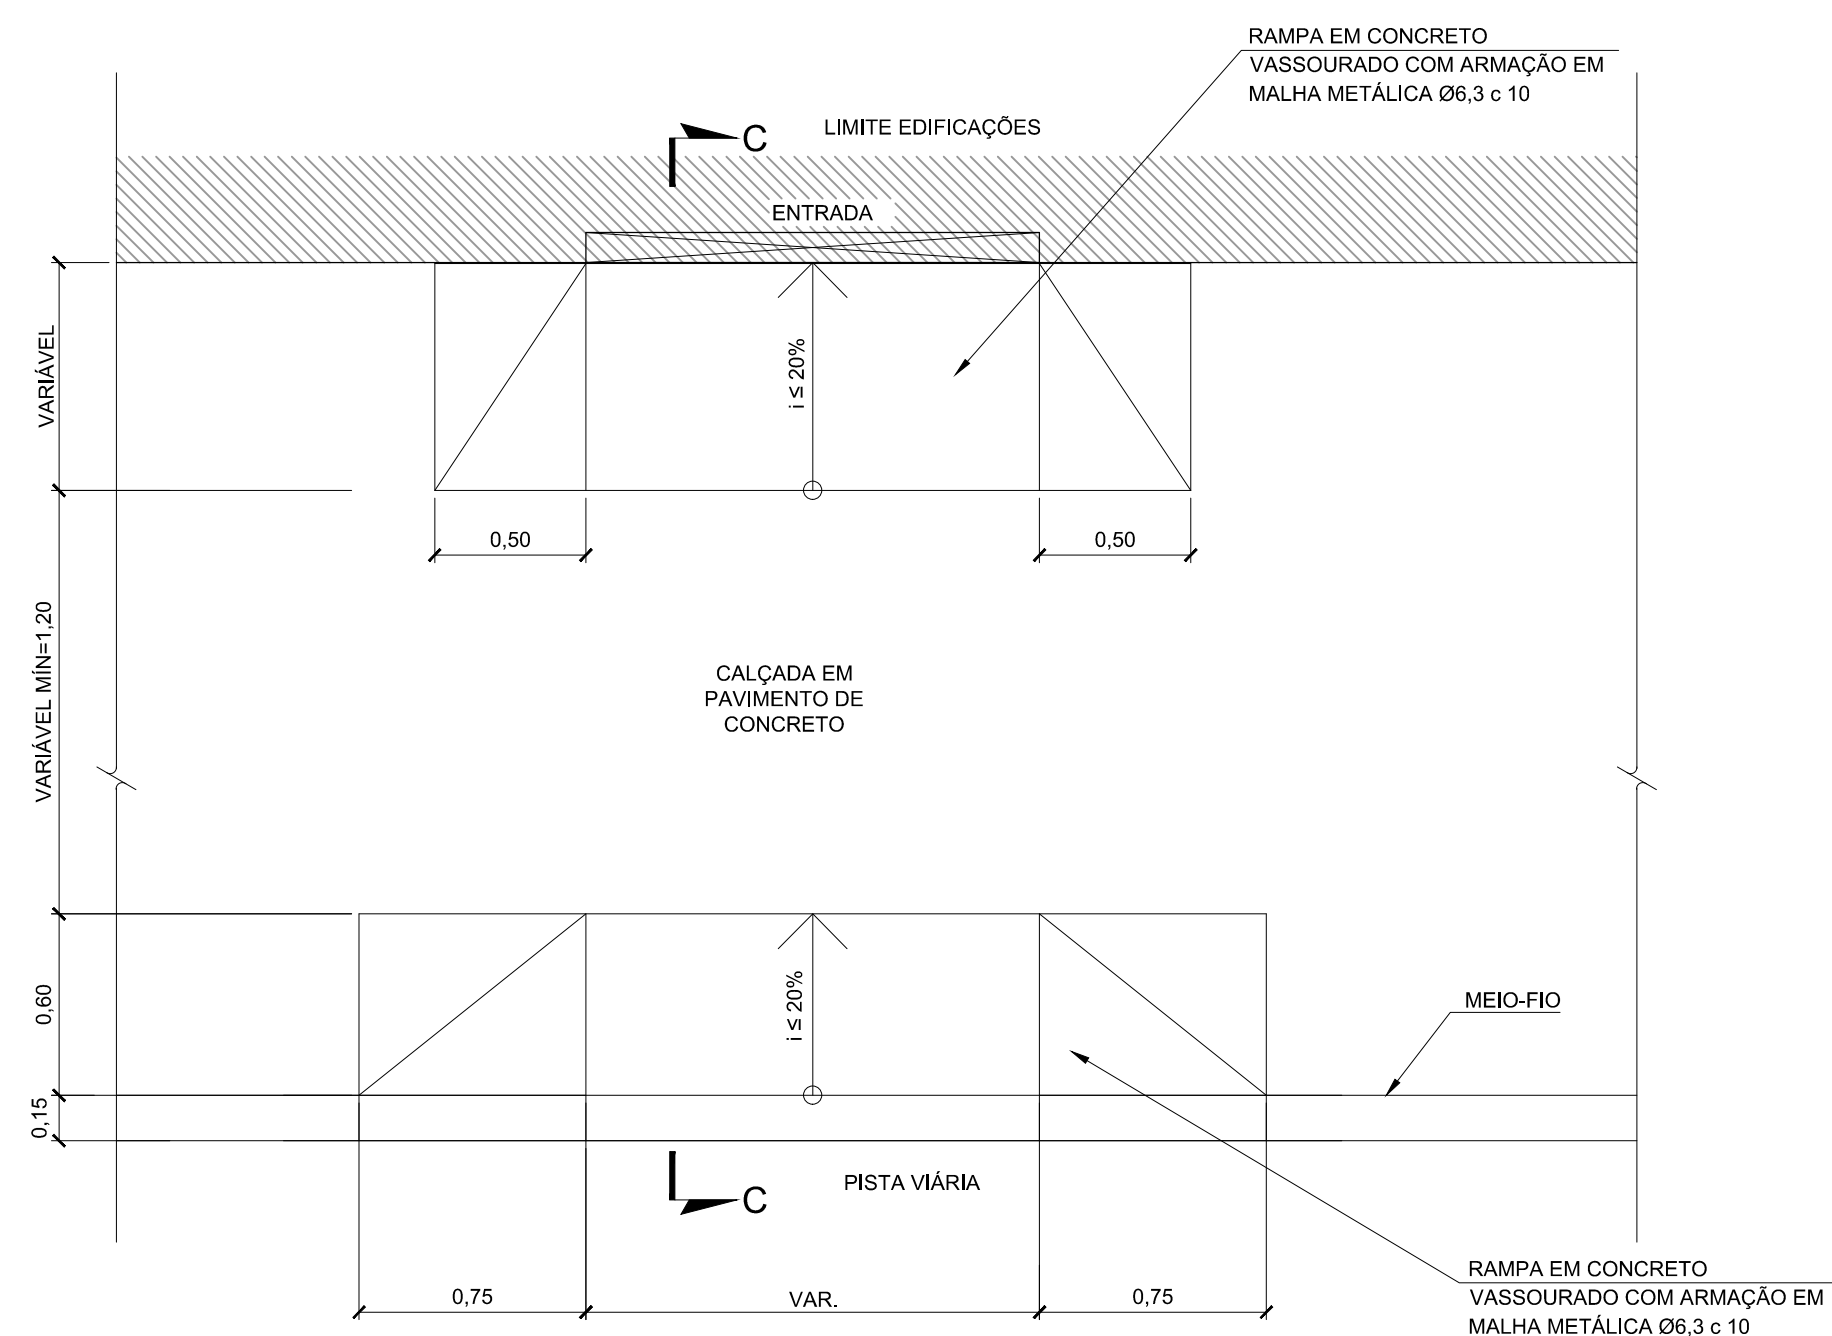


VISTA SUPERIOR
ESC:1/25

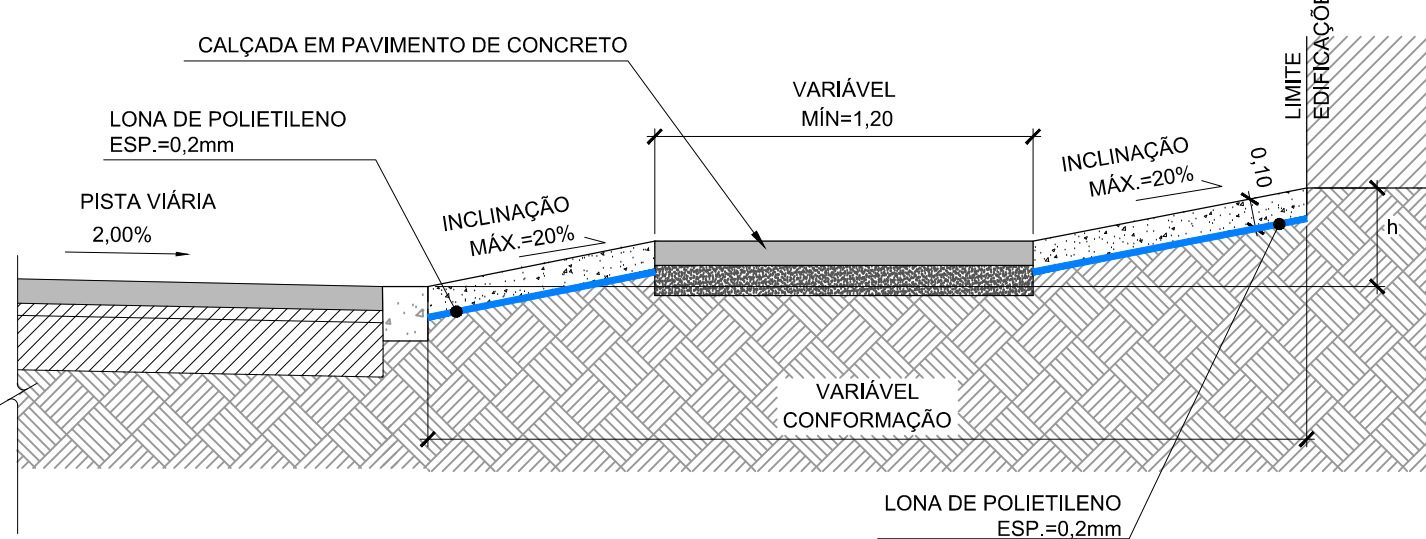


CORTE C-C
ESC:1/25

2 DETALHE RAMPA DE VEÍCULOS TIPO 2

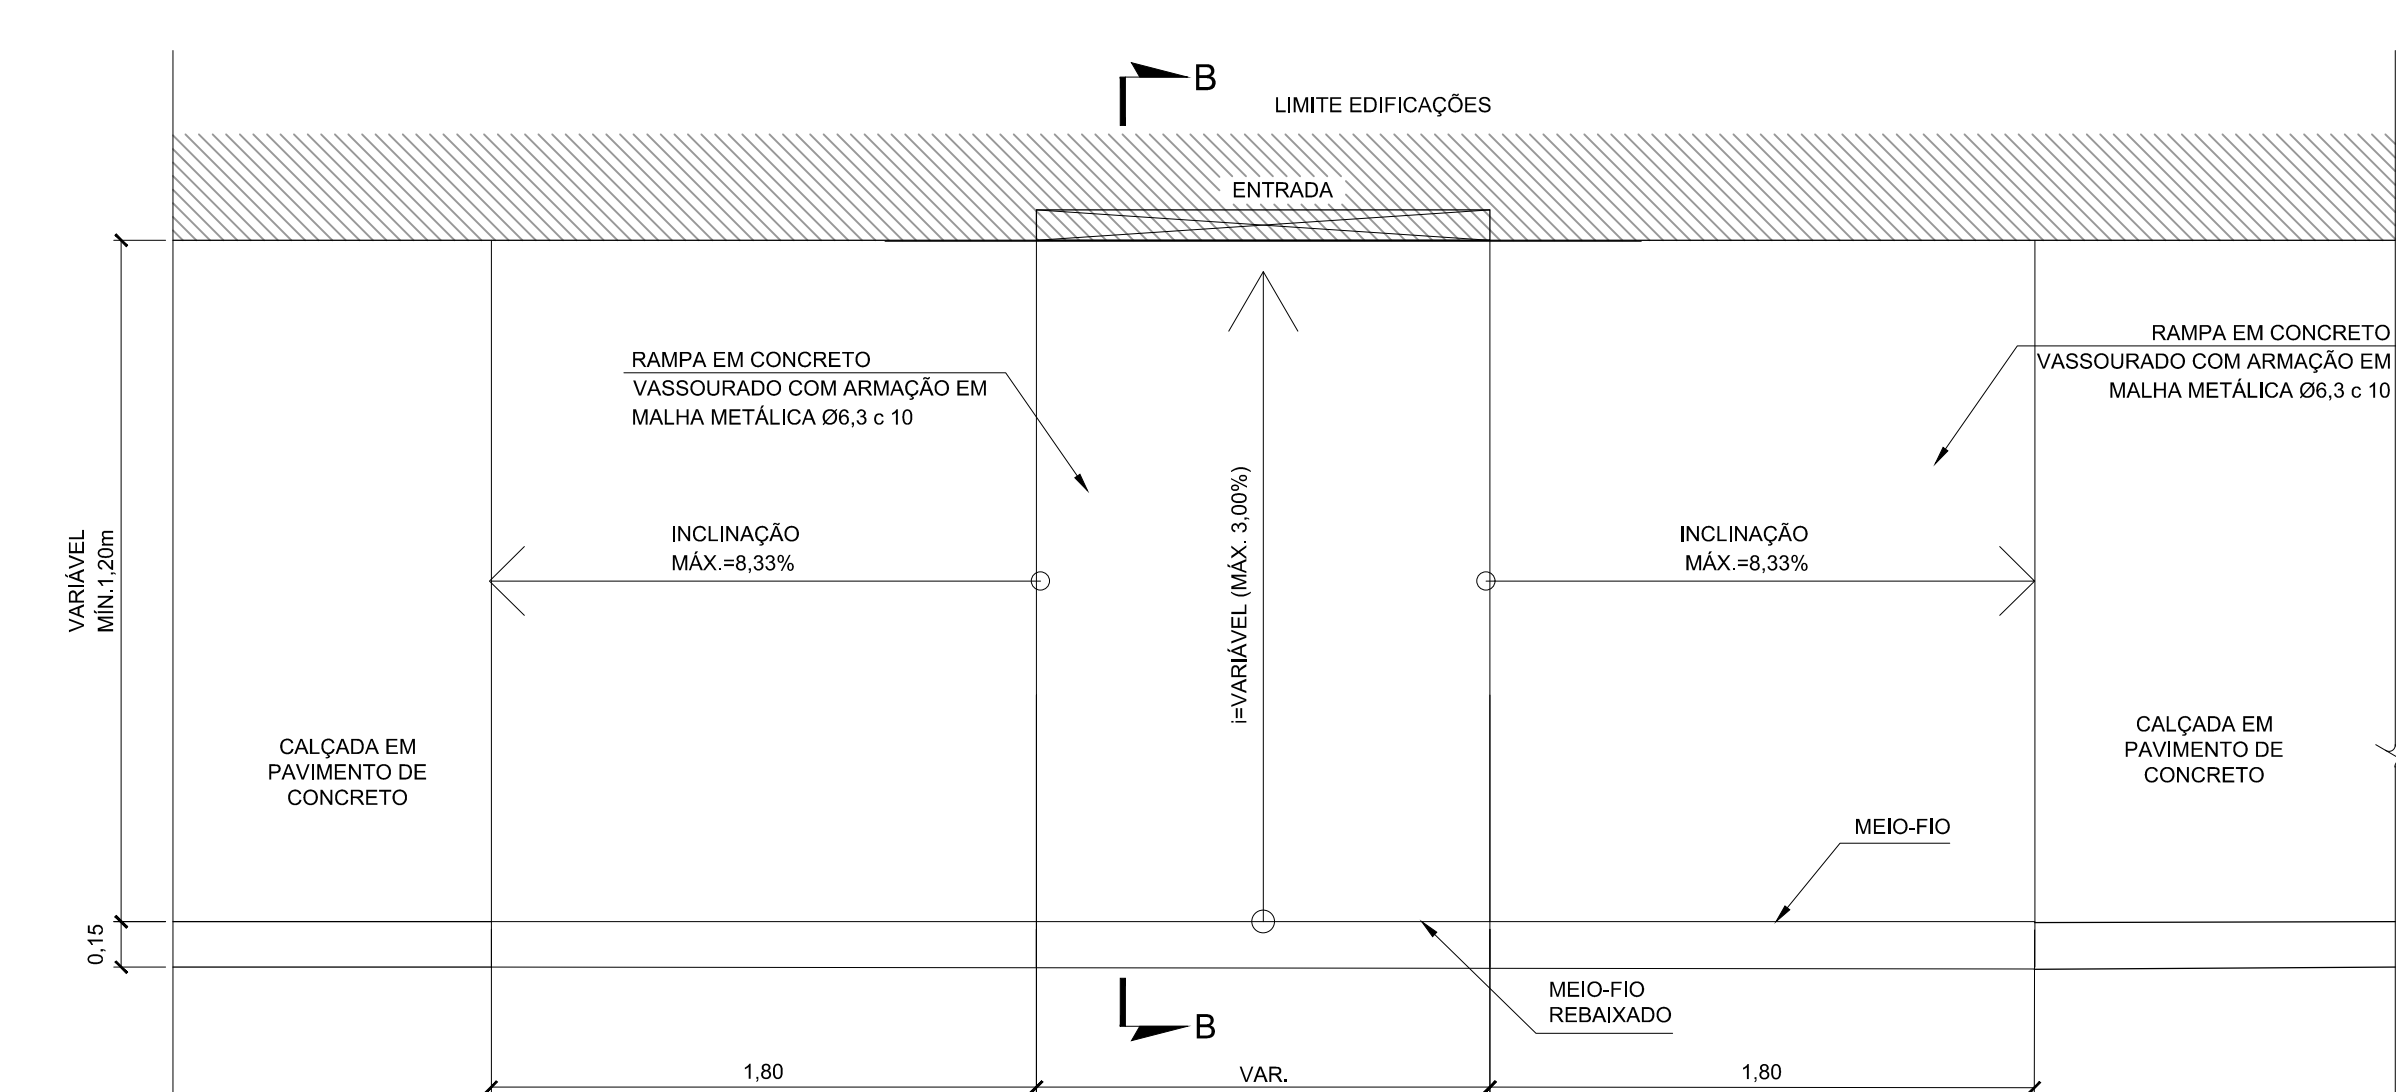


VISTA SUPERIOR
ESC:1/25

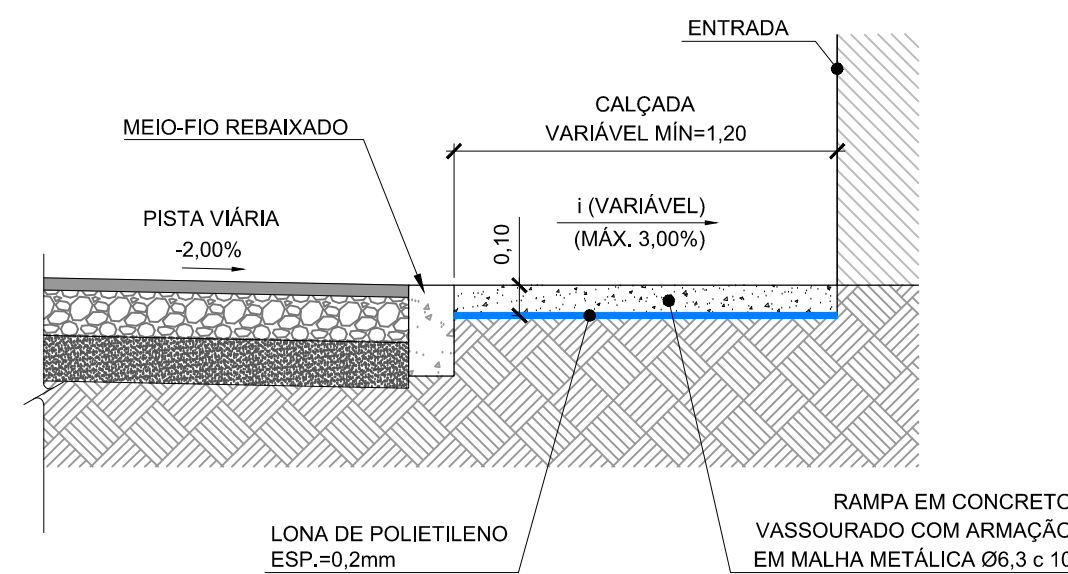


CORTE B-B
ESC:1/25

4 RAMPA TIPO 2 - ACESSO VEÍCULOS A EDIFICAÇÃO COM COTA INFERIOR A CALÇADA
SITUAÇÃO COM $h < 0,20$ (l-1,25)m

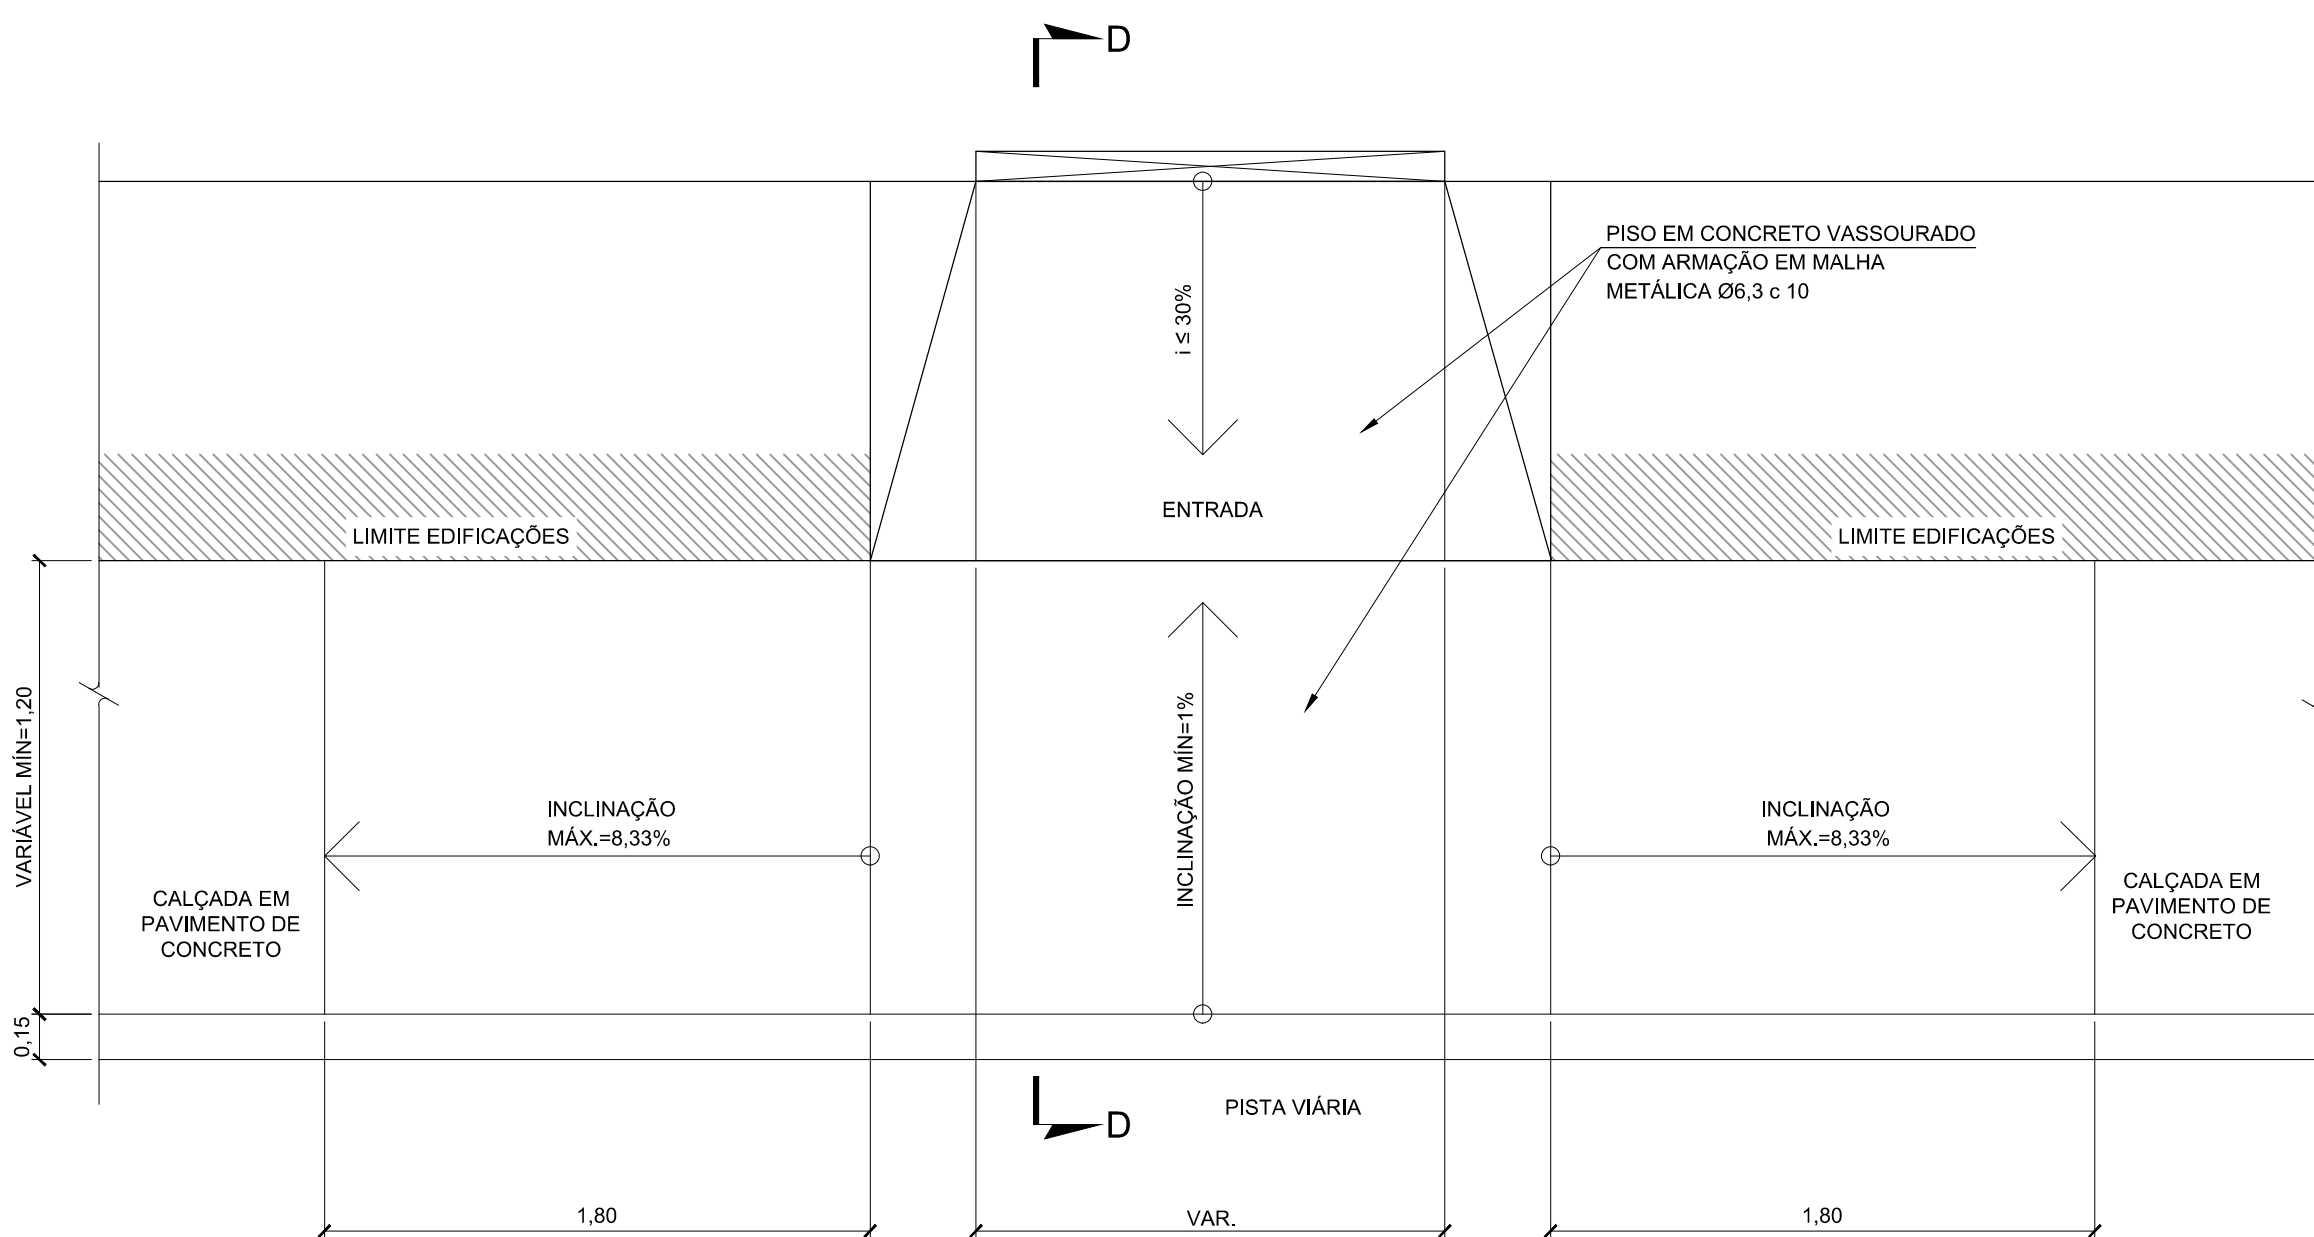


VISTA SUPERIOR
ESC:1/25

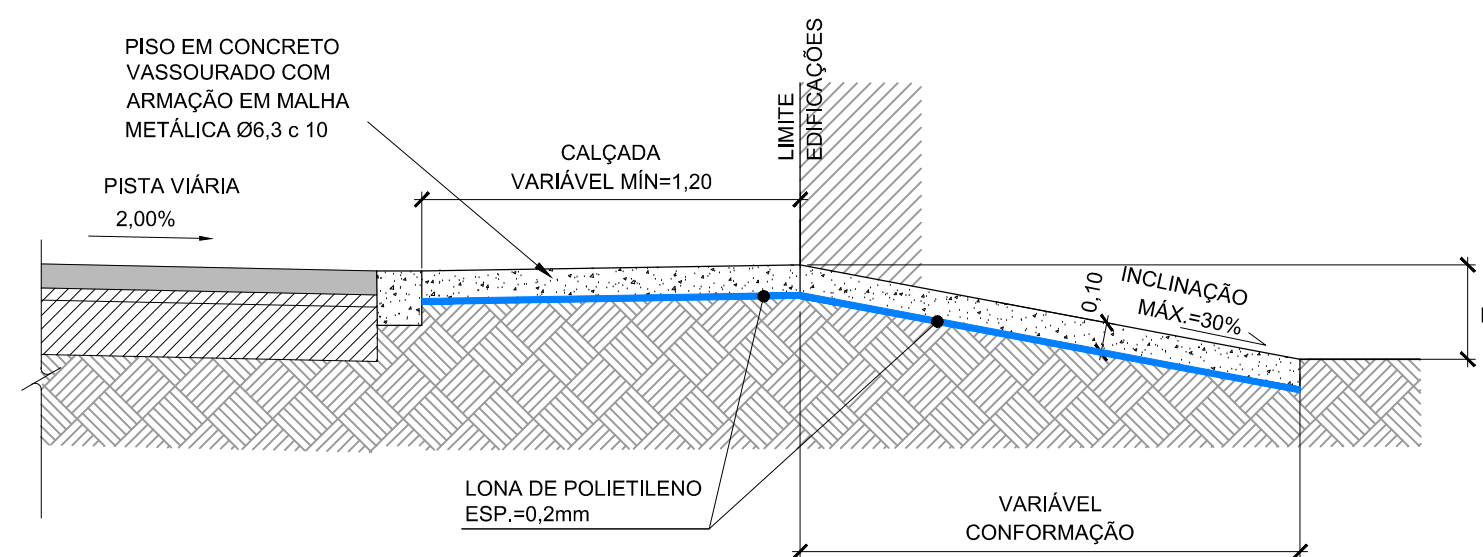

CORTE D-D
ESC:1/25

NOTAS

- 1- TODAS AS DIMENSÕES E ELEVAÇÕES ESTÃO EM METRO, EXCETO QUANDO INDICADO DE OUTRA FORMA.
- 2- VERIFICAR AS LARGURAS VARIÁVEIS NA OBRA.
- 3- A RAMPA DE PEDESTRES PODERÁ SER USADA PARA ENTRADA DE VEÍCULOS E PEDESTRES NOS CASOS INDICADOS NA PLANTA MANTENDO A INCLINAÇÃO MÁXIMA DE 8,33% E ARMAÇÃO EM MALHA METÁLICA 06.3 c 10.
- 4- DETALHES CONFORME NORMA NBR 9050 - ACESSIBILIDADE A EDIFICAÇÃO, MOBILIÁRIO, ESPAÇOS E EQUIPAMENTOS URBANOS, E MANUAL DE CALÇADAS ACESSÍVEIS DE NITERÓI
- 5- PARA AS SITUAÇÕES DE RAMPA TIPO 1, NO CASO DE NÃO Atingir a COTA DA EDIFICAÇÃO MANTENDO A LARGURA MÍNIMA DE CALÇADA LIVRE DE 1,20m, A CONFORMAÇÃO SERÁ FEITA DENTRO DA PROPRIEDADE.
- 6- ESQUEMA DE CARACTERIZAÇÃO TIPOLOGIAS SEGUNDO NBR 9050 COM $a \geq 1,25m$ e $i < 20\%$,
ONDE: i = INCLINAÇÃO RAMPA DE ACESSO
 l = LARGURA TOTAL DA CALÇADA
 h = DIFERENÇA DE COTA ENTRE O ACESSO E A CALÇADA

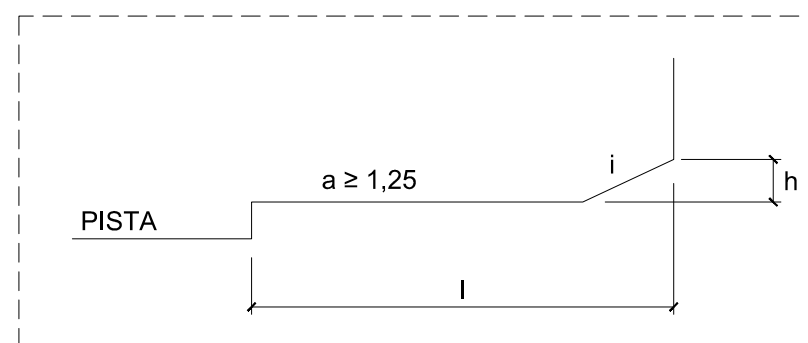

NORMAS

- ABNT NBR 9050. ACESSIBILIDADE A EDIFICAÇÃO, MOBILIÁRIO, ESPAÇOS E EQUIPAMENTOS URBANOS.
- MANUAL DE CALÇADAS ACESSÍVEIS. PREFEITURA DE NITERÓI. 2012



0	08/12/2023	E	CASC	EMISSÃO INICIAL
REV.	DATA	TIPO	POR	



PREFEITURA MUNICIPAL DE NITERÓI

TÍTULO

REURBANIZAÇÃO E DRENAGEM DO
BAIRRO SANTO ANTÔNIO, LADO
ESQUERDO, NITERÓI - RJ

PROJETO BÁSICO

PROJETO DE URBANISMO

DETALHES DE RAMPAS PARA VEÍCULOS

RESPONSÁVEL	DATA
PROJ. _____	08/12/2023
APROV. _____	08/12/2023

ESCALA	Nº DA PRANCHA 02 DE 02
1:25	Nº DESENHO URBAN DETALHES 02/02 U

Assinado eletronicamente por:

* Lincoln Thomaz Da Silveira (**.378.197-**))

em 12/04/2024 15:41:13 com assinatura simples

Este documento é cópia do original assinado eletronicamente.

Para obter o original utilize o código QR abaixo ou acesse o endereço:

<https://eciga.niteroi.rj.gov.br/#/documento/0d4f7681-ace5-4f58-b92c-708cecd63c86>

