



A


DETALHES SINALIZAÇÃO HORIZONTAL

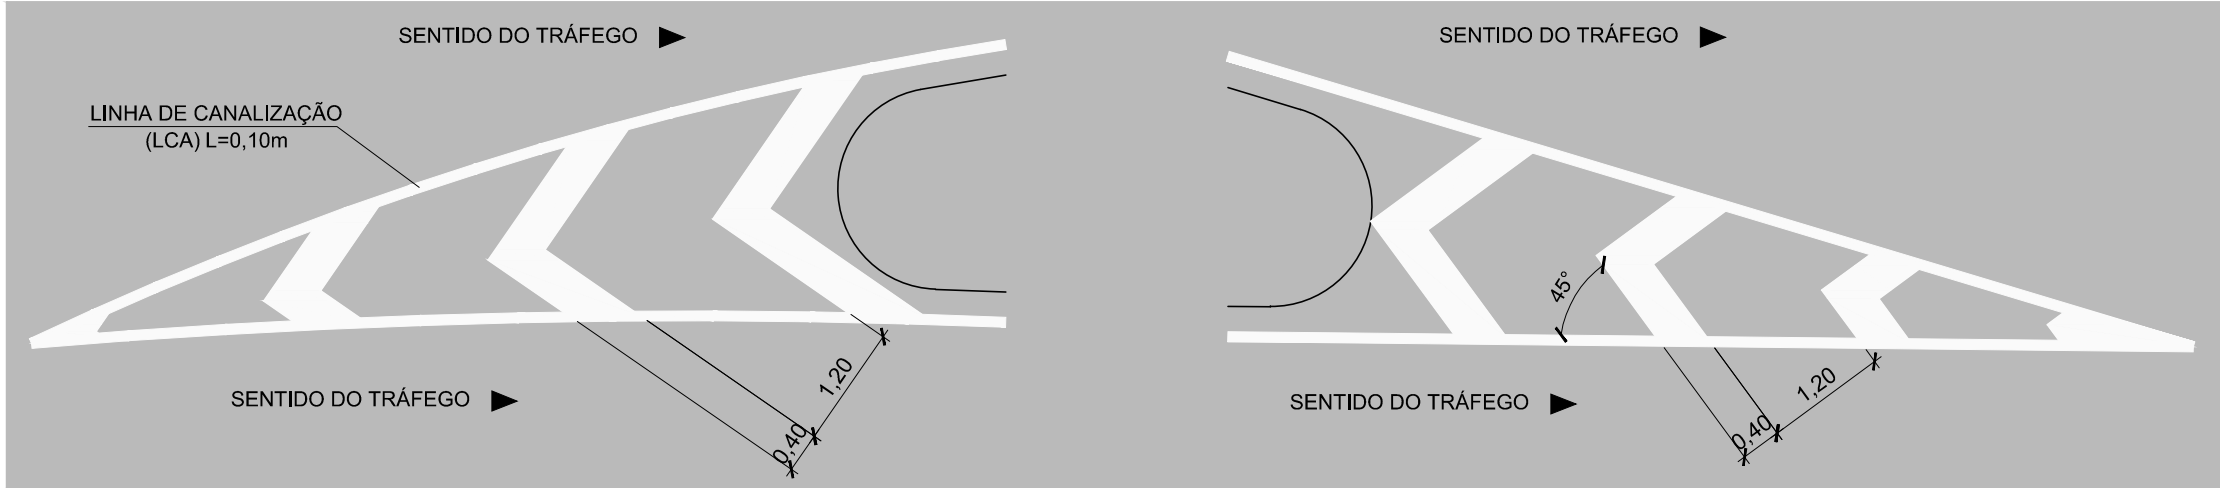


DETALHE 01 - ZEBRADO DE PREENCHIMENTO DA ÁREA DE PAVIMENTO NÃO UTILIZÁVEL (ZPA)
TINTA: TERMOPLÁSTICA (EXTRUSÃO)
COR: BRANCA
ESC. 1/75

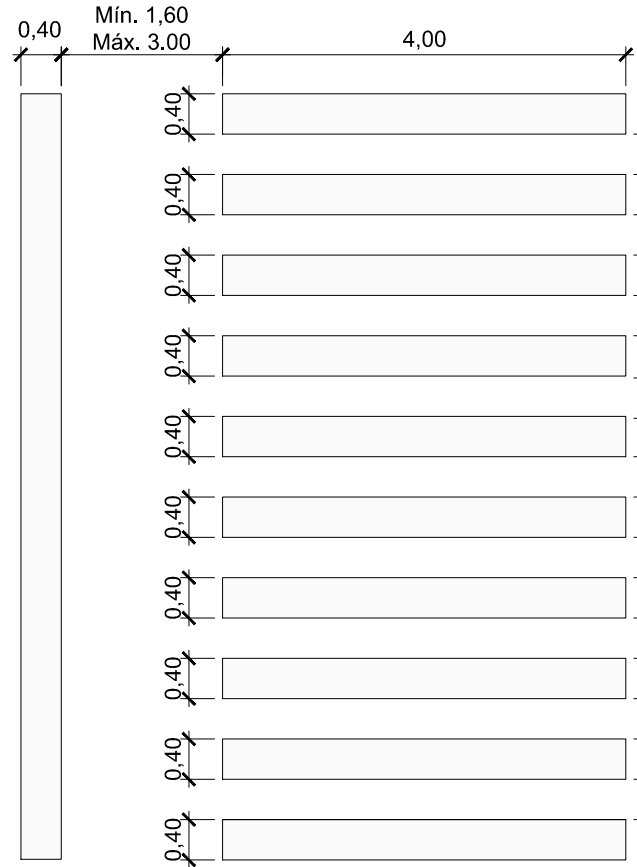


DETALHE 02 - FAIXA DE TRAVESSIA DE PEDESTRES (FTP)
TINTA: TERMOPLÁSTICA (EXTRUSÃO)
COR: BRANCA
ESC. 1/75

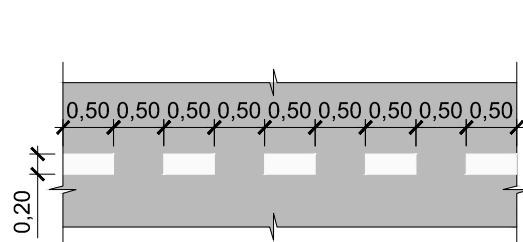


DETALHE 06 - LINHA DE "DE A PREFERÊNCIA" (LDP)
TINTA: TERMOPLÁSTICA (EXTRUSÃO)
COR: BRANCA
ESC. 1/75

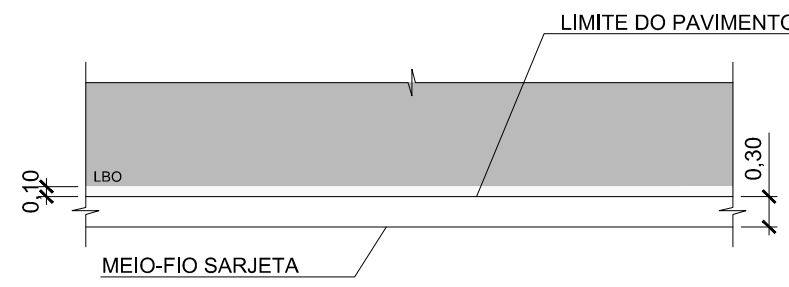


DETALHE 07 - LINHA DE BORDO (LBO)
TINTA: TERMOPLÁSTICA (EXTRUSÃO)
COR: BRANCA / VERMELHA
ESC. 1/75

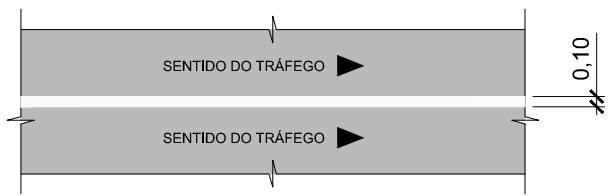


DETALHE 08 - LINHA DE DIVISÃO DE FLUXOS DE MESMO SENTIDO - LINHA SIMPLES CONTÍNUA (LMS-1)
TINTA: TERMOPLÁSTICA (EXTRUSÃO)
COR: BRANCA
ESC. 1/75

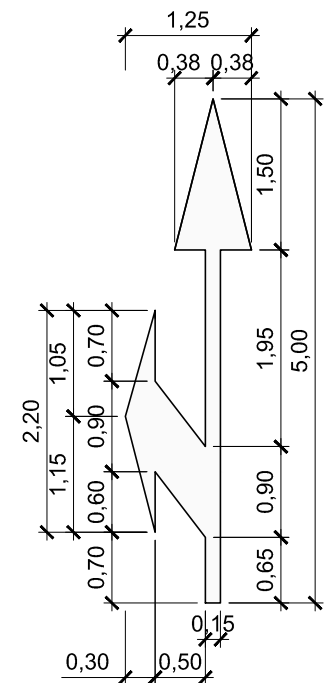


DETALHE 09 - SETA INDICATIVA DE POSICIONAMENTO DE FAIXA NA PISTA (PEM) V < 60 E 60 ≤ V ≤ 80
TINTA: TERMOPLÁSTICA (EXTRUSÃO)
COR: BRANCA
ESC. 1/75

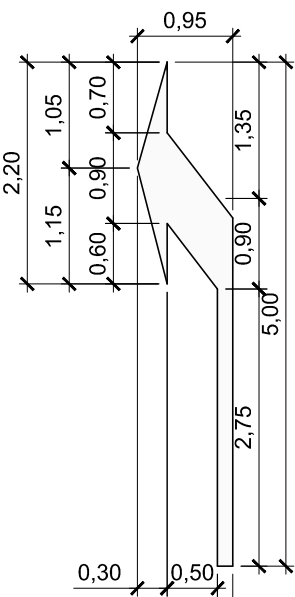


DETALHE 10 - SETA DE POSICIONAMENTO DE FAIXA NA PISTA (PEM) V < 60 E 60 ≤ V ≤ 80
TINTA: TERMOPLÁSTICA (EXTRUSÃO)
COR: BRANCA
ESC. 1/75

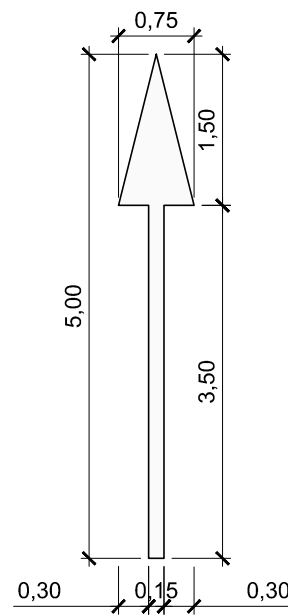

DETALHE 11 - SETA INDICATIVA DE POSICIONAMENTO DE FAIXA NA PISTA (PEM) V < 60 E 60 ≤ V ≤ 80
TINTA: TERMOPLÁSTICA (EXTRUSÃO)
COR: BRANCA
ESC. 1/75

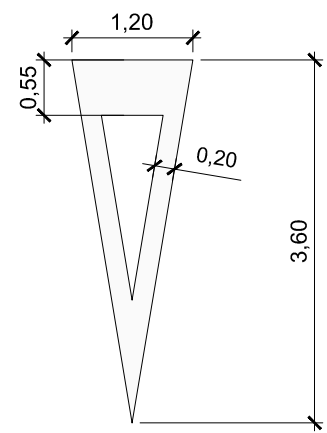

DETALHE 12 - SÍMBOLO INDICATIVO DE INTERSEÇÃO COM VIA QUE TEM PREFERÊNCIA (SIP) "DE A PREFERÊNCIA"
TINTA: TERMOPLÁSTICA (EXTRUSÃO)
COR: BRANCA
ESC. 1/75

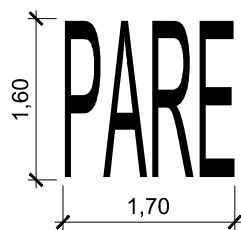

DETALHE 13 - LEGENDA "PARE"
TINTA: TERMOPLÁSTICA (EXTRUSÃO)
COR: BRANCA
ESC. 1/75

B

DETALHES SINALIZAÇÃO VERTICAL




R-1
PARADA OBRIGATORIA




R-6a
PROIBIDO ESTACIONAR



R-19
VELOCIDADE MÁXIMA PERMITIDA

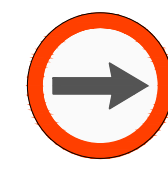


R-24a
SENTIDO DE CIRCULAÇÃO DA VIAPISTA

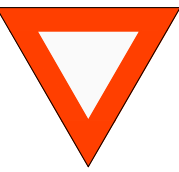

R-2
DÊ A PREFERÊNCIA



R-4a
PROIBIDO VIRAR À ESQUERDA

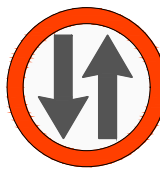

R-28
DUPLO SENTIDO DE CIRCULAÇÃO



R-3
SENTIDO PROIBIDO

DETALHE 14 - PLACAS DE REGULAMENTAÇÃO (VER NOTAS 3 E 5)
SEM ESCALA



PLACA INDICATIVA SOBRE RETORNO
1,00mx1,00m
LETRAS: 150mm




PLACA INDICATIVA SOBRE RETORNO
1,00mx1,00m
LETRAS: 150mm






PLACA INDICATIVA SOBRE RETORNO
1,00mx1,00m
LETRAS: 150mm



DETALHE 15 - PLACAS INDICATIVAS
SEM ESCALA

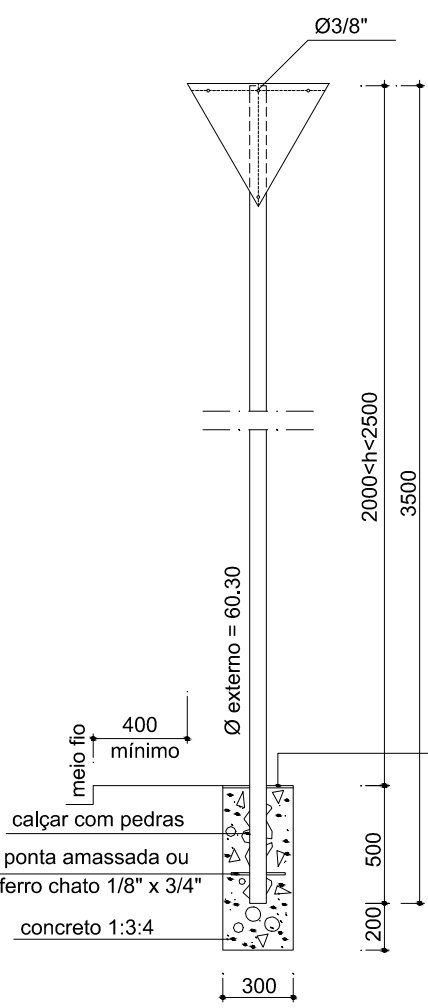

DETALHE 16 - DE IMPLANTAÇÃO DE SUPORTE E PLACA (DIMENSÕES EM MILÍMETRO)
SEM ESCALA

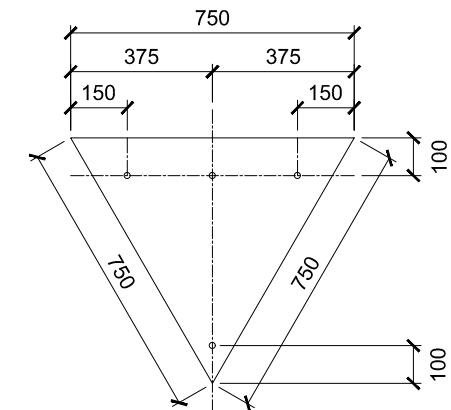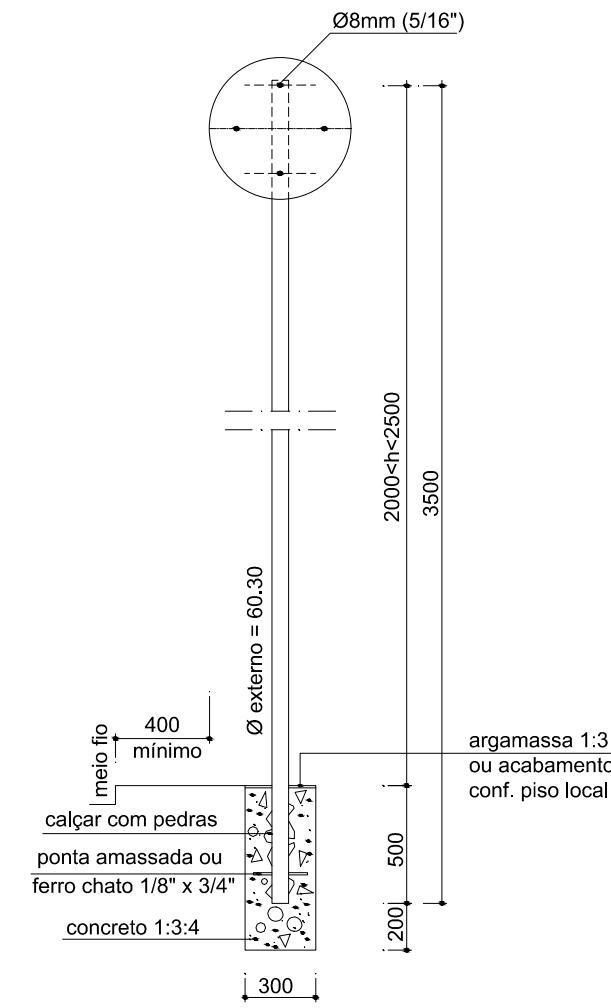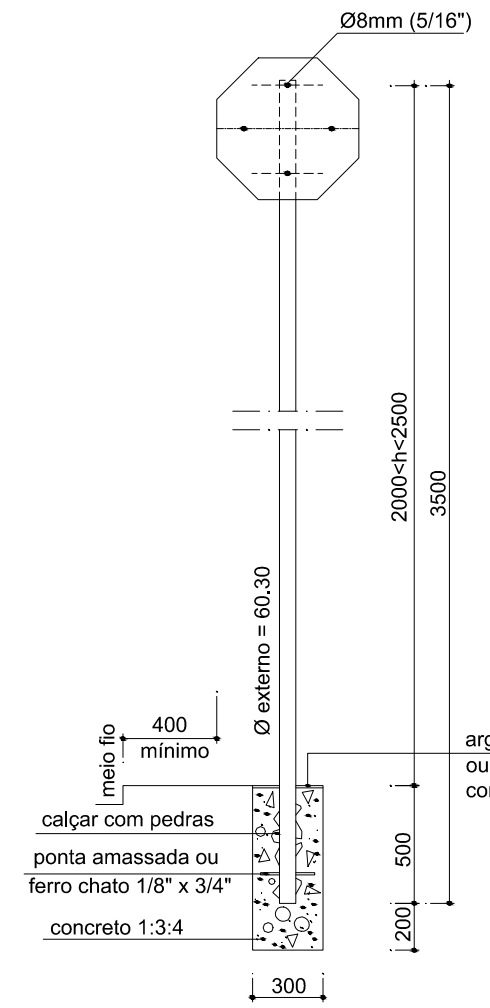

DETALHE 17 - FURAÇÃO DAS PLACAS (DIMENSÕES EM MILÍMETRO)
SEM ESCALA

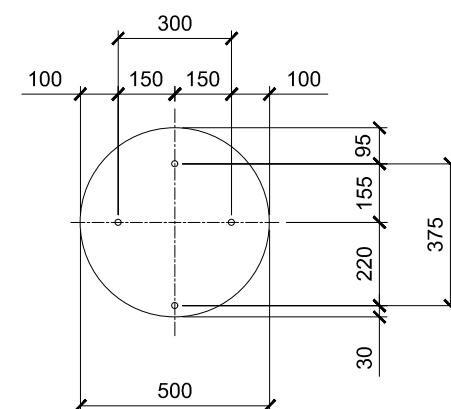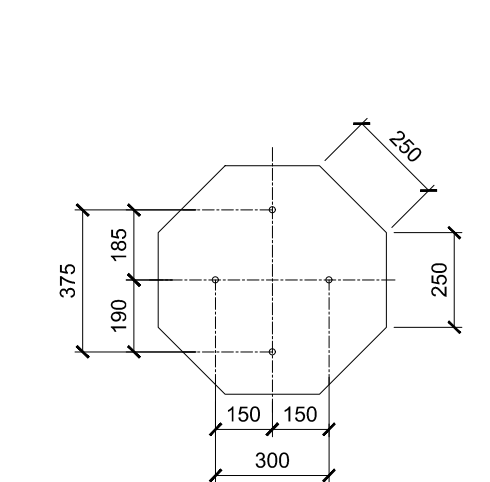

NOTAS

- 1 - TODAS AS DIMENSÕES E ELEVAÇÕES ESTÃO EM METRO, EXCETO QUANDO INDICADO DE OUTRA FORMA.
- 2 - EM RELAÇÃO ÀS PLACAS DE REGULAMENTAÇÃO:
 - CIRCULARES: DIAMÉTRO IGUAL A 50cm.
 - R-1 TEM L=50cm.
 - R-2 TEM L=75cm.
- 3 - AS PLACAS DE SINALIZAÇÃO VERTICAL PODERÃO SER INSTALADAS NOS POSTES ELÉTRICOS OU SEMAFÓRICOS EXISTENTES/PROJETADOS, SEMPRE QUE RESPEITADA A ALTURA LIVRE INDICADA NO DETALHE 15 E O LOCAL DE IMPLANTAÇÃO INDICADO NA PLANTA DE SINALIZAÇÃO VERTICAL.
- 4 - AS DIMENSÕES DAS ÁREAS DE ESTACIONAMENTO ESTÃO APRESENTADAS NA PLANTA DE URBANISMO.

NORMAS

- NBR 9050. ACESSIBILIDADE A EDIFICAÇÃO, MOBILIÁRIO, ESPAÇOS E EQUIPAMENTOS URBANOS. ABNT 2004.
- MANUAL BRASILEIRO DE SINALIZAÇÃO DE TRÂNSITO - VOLUME I - SINALIZAÇÃO VERTICAL DE REGULAMENTAÇÃO - CONSELHO NACIONAL DE TRÂNSITO - CONTRAN - 2007.
- MANUAL BRASILEIRO DE SINALIZAÇÃO DE TRÂNSITO - VOLUME II - SINALIZAÇÃO VERTICAL DE ADVERTÊNCIA - CONSELHO NACIONAL DE TRÂNSITO - CONTRAN - 2007.
- MANUAL BRASILEIRO DE SINALIZAÇÃO DE TRÂNSITO - VOLUME III - SINALIZAÇÃO VERTICAL DE INDICAÇÃO - CONSELHO NACIONAL DE TRÂNSITO - CONTRAN - 2014.
- MANUAL BRASILEIRO DE SINALIZAÇÃO DE TRÂNSITO. VOLUME IV. SINALIZAÇÃO HORIZONTAL. CONTRAN.
- RESOLUÇÃO Nº738 DE 06 DE SETEMBRO DE 2018. CONTRAN. ESTABELECE OS PADRÕES E CRITÉRIOS PARA A INSTALAÇÃO DA FAIXA ELEVADA PARA TRAVESSIA DE PEDESTRES EM VIAS PÚBLICAS.

0	08/12/2023	E	GMBC	EMIÇÃO INICIAL
REV.	DATA	TIPO	POR	

		PREFEITURA MUNICIPAL DE NITERÓI	
RESPONSÁVEL		TÍTULO	
DATA		REURBANIZAÇÃO E DRENAGEM DO BAIRRO SANTO ANTÔNIO, LADO ESQUERDO, NITERÓI - RJ	
PROJ.		PROJETO BÁSICO	
APROV.		DETALHES DE SINALIZAÇÃO HORIZ. E VERTICAL	
ESCALA		Nº DA PRANCHA	
INDICADA		Nº DESENHO	
		SIN_DETALHES_01/01_UI	

