




1 DETALHE RP2: RAMPA PCD TIPO 2 - EM CALÇADAS < 3m

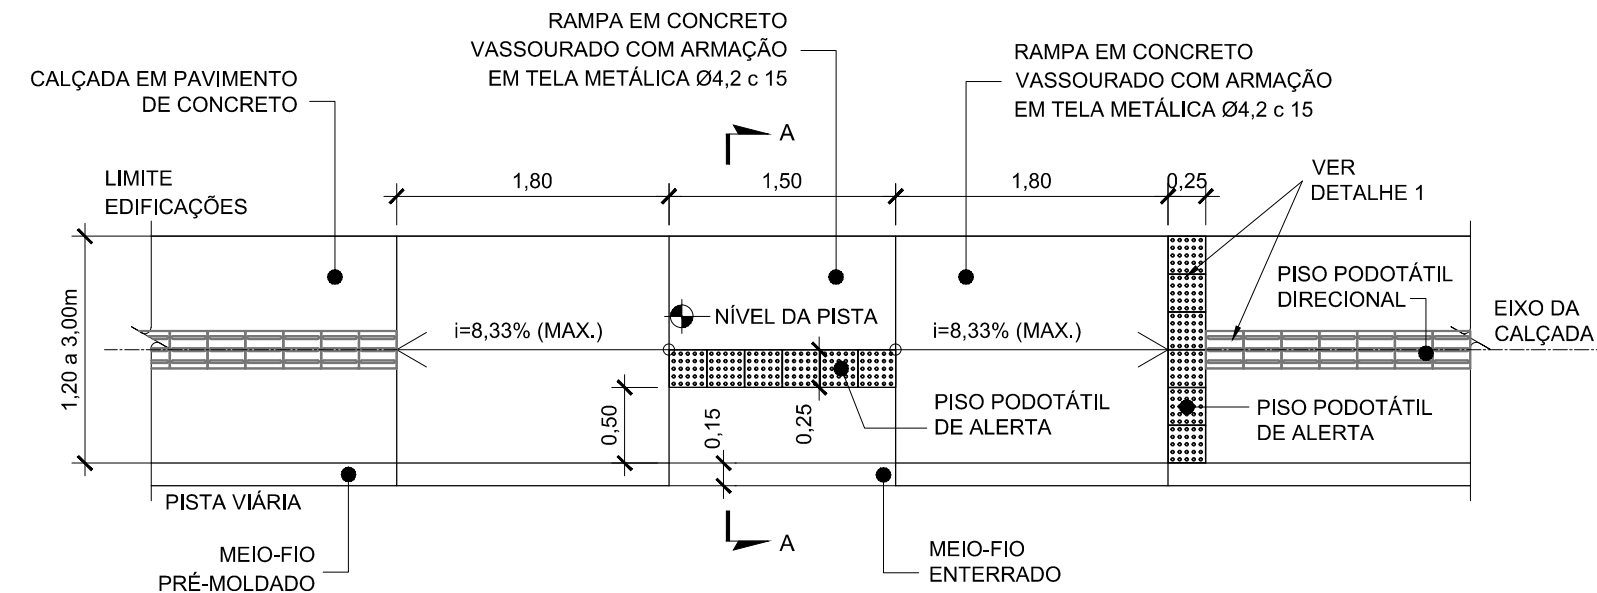

VISTA SUPERIOR
ESC:1/50

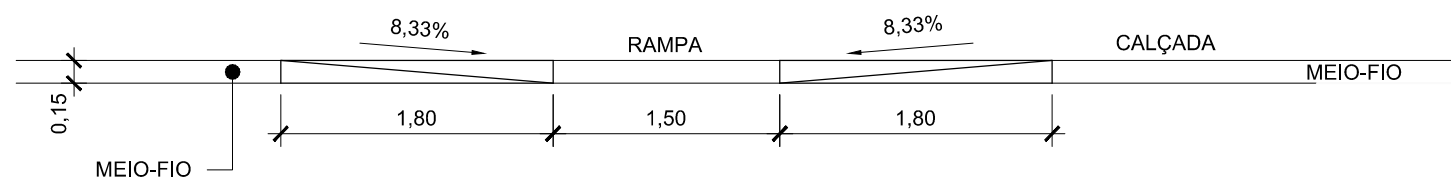


VISTA FRONTAL
ESC:1/50

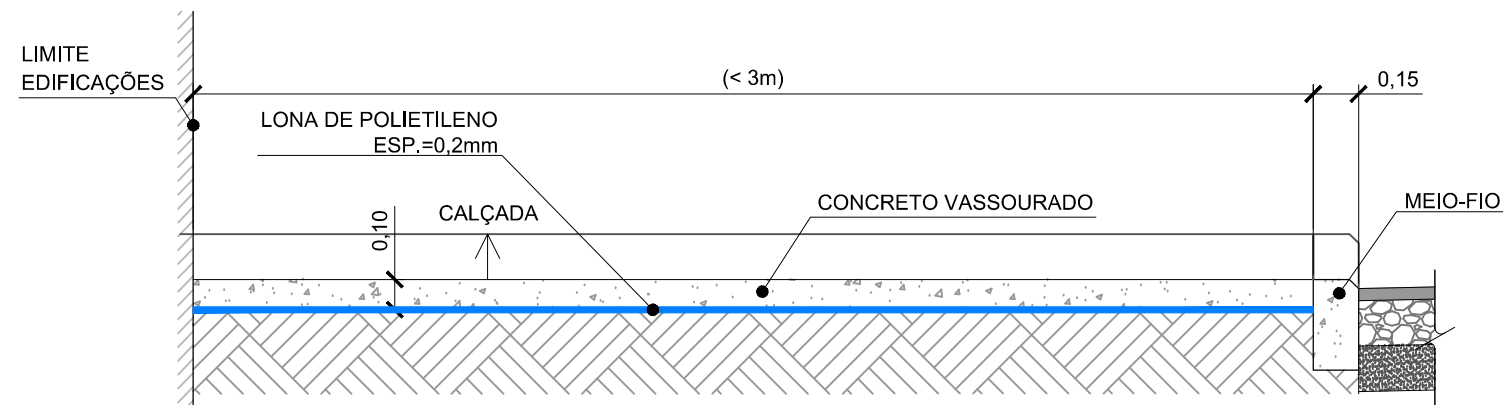


CORTE A-A
ESC:1/25


2 DETALHE RP1: RAMPA PCD TIPO 1 - EM CALÇADAS ≥ 3m

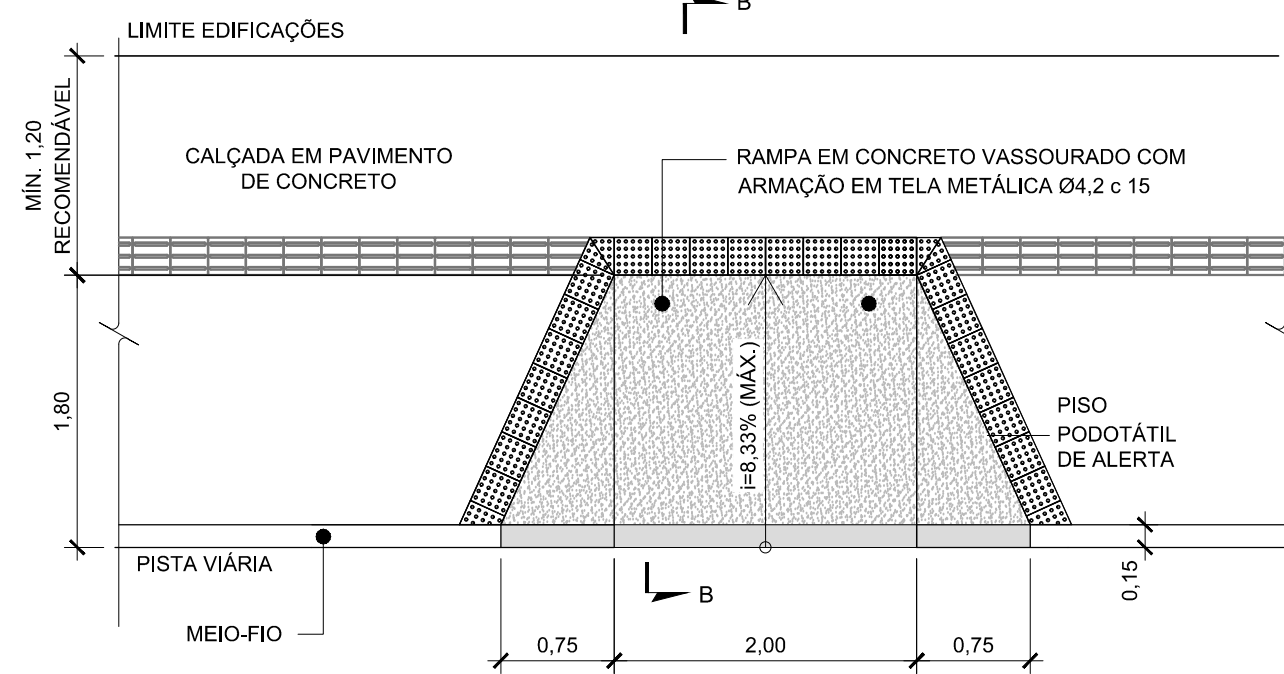

VISTA SUPERIOR
ESC:1/50

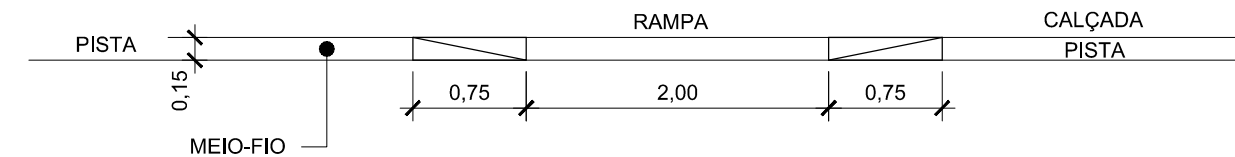


VISTA FRONTAL
ESC:1/50

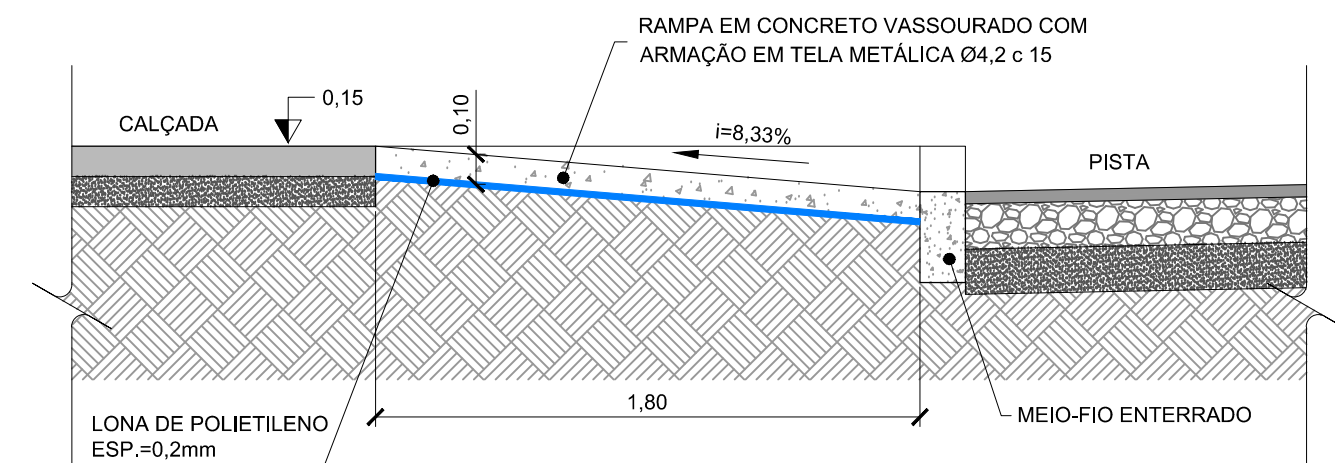

CORTE B-B
ESC:1/25

3 DETALHE CALÇADA
ESC:1/25

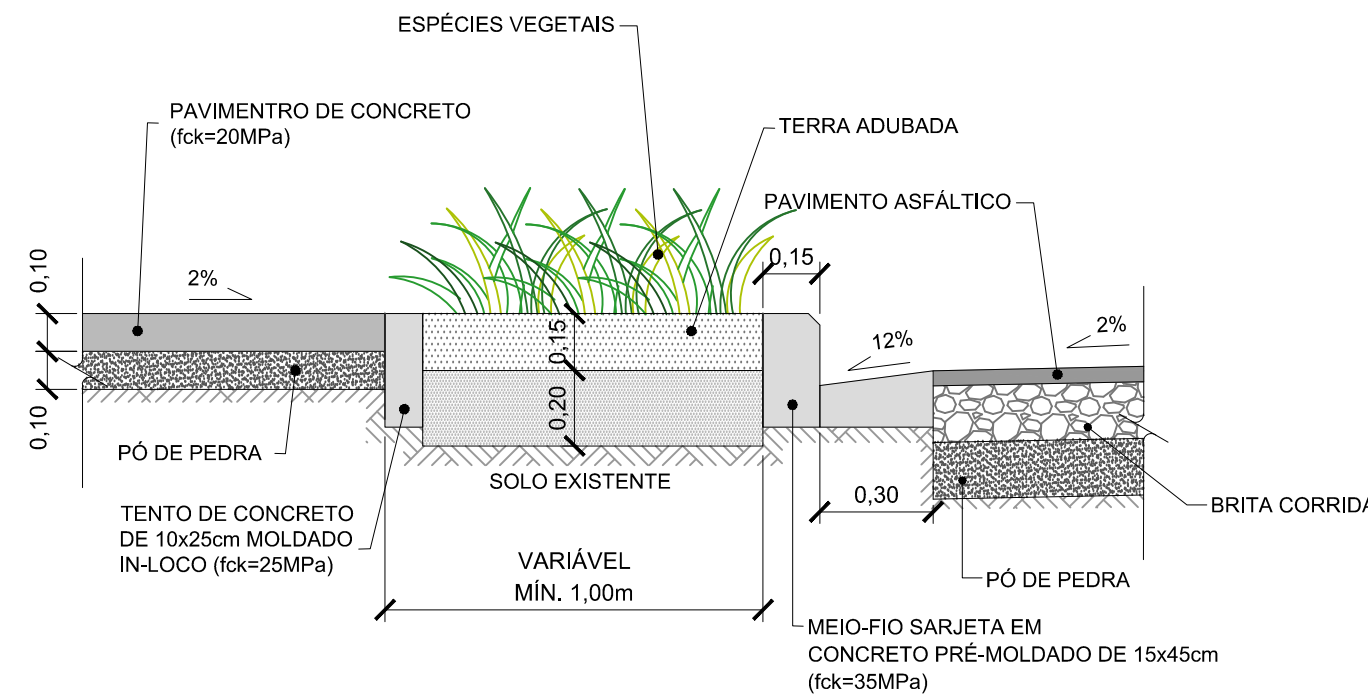

NOTAS

- 1 - TODAS AS DIMENSÕES E ELEVAÇÕES ESTÃO EM METRO, EXCETO QUANDO INDICADO DE OUTRA FORMA.
- 2 - VERIFICAR AS LARGURAS VARIÁVEIS NA OBRA.
- 3 - A RAMPA DE PEDESTRES PODERÁ SER USADA PARA ENTRADA DE VEÍCULOS E PEDESTRES ONDE NECESSÁRIO MANTENDO A INCLINAÇÃO MÁXIMA DE 8,33% E ARMAÇÃO EM MALHA METÁLICA Ø4,2 c 15.
- 4 - DETALHES CONFORME NORMA NBR 9050 - ACESSIBILIDADE A EDIFICAÇÃO, MOBILIÁRIO, ESPAÇOS E EQUIPAMENTOS URBANOS. E MANUAL DE CALÇADAS ACESSÍVEIS DE NITERÓI
- 5 - PARA A IMPLANTAÇÃO DAS RAMPAS PCD E DE VEÍCULOS, VER PLANTA DE URBANISMO.

NORMAS

- ABNT NBR 9050. ACESSIBILIDADE A EDIFICAÇÃO, MOBILIÁRIO, ESPAÇOS E EQUIPAMENTOS URBANOS.
- MANUAL DE CALÇADAS ACESSÍVEIS. PREFEITURA DE NITERÓI. 2012



0	08/12/2023	E	CASC	EMIÇÃO INICIAL
REV.	DATA	TIPO	POR	

		PREFEITURA MUNICIPAL DE NITERÓI	
		TÍTULO REURBANIZAÇÃO E DRENAGEM DO BAIRRO SANTO ANTÔNIO, LADO ESQUERDO, NITERÓI - RJ PROJETO BÁSICO PROJETO DE URBANISMO DETALHES DE RAMPAS PARA PEDESTRES	
RESPONSÁVEL		DATA	
PROJ.		08/12/2023	
APROV.		08/12/2023	
		ESCALA	Nº DA PRANCHA 01 DE 02
		INDICADA	Nº DESENHO URBAN_DETALHES_01/02_UI

