


SOLO GRAMPEADO - LB002


Largo da Batalha - Niterói - RJ

VISTA FRONTAL - TIPO
Esc. 1/100

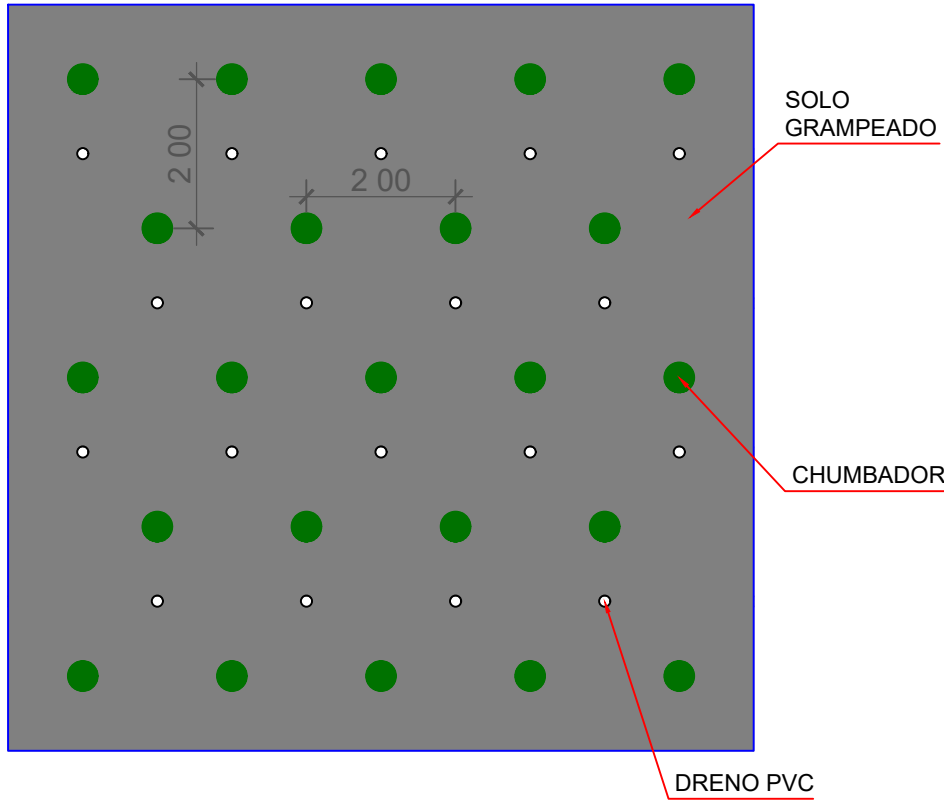

SOLO GRAMPEADO		
Comp.(m)	Altura(m)	Área aproximada(m²)
95,00	12,00	1.140,00

SEÇÃO TRANSVERSAL - TIPO
Esc. 1/100

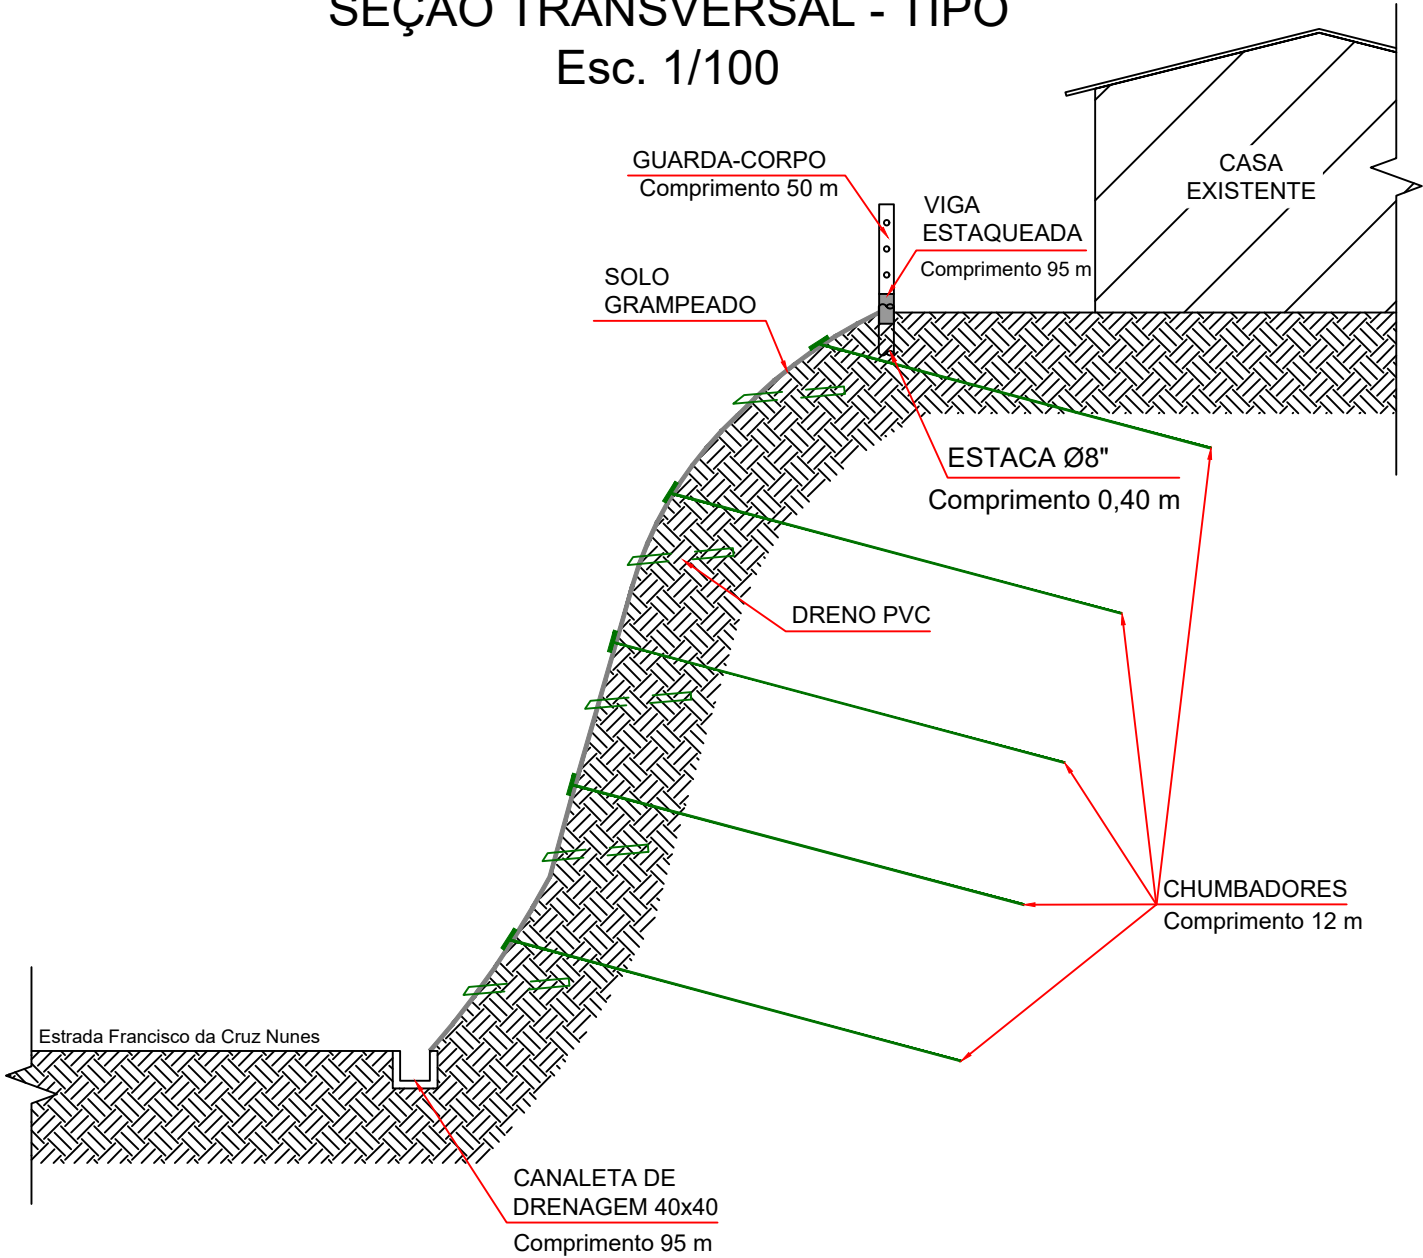


Empresa de Infraestrutura e Obras de Niterói	 PREFEITURA DE NITERÓI TEMPO DE AVANÇAR		PREFEITURA MUNICIPAL DE NITERÓI		
	ESTRADA FRANCISCO DA CRUZ NUNES Nº743, LARGO DA BATALHA				FOLHA:
	DESENHO: SOLUÇÃO DE CONTENÇÃO EM SOLO GRAMPEADO				01
	DIRETOR DE OPERAÇÕES:	ENG. RESPONSÁVEL:	EXECUÇÃO EM Acad:	DATA: JAN/2021	ESCALA: INDICADA
	Este documento é uma cópia eletrônica do original, para obtê-lo acesse https://eciga.niteroi.rj.gov.br/#/documento/0eff3043-d3eb-46a7-91db-f9eb361ef94 .				

REFLORESTAMENTO - LB003
Largo da Batalha - Niterói - RJ

ÁREAS DE REFLORESTAMENTO			
Locais	Comp.(m)	Altura(m)	Área aproximada(m²)
Área 1	41,00	18,00	738,00
Área 2	41,00	41,00	1.681,00
Área 3	93,00	19,00	1.767,00

PERFIL ESQUEMÁTICO
Esc. 1/150

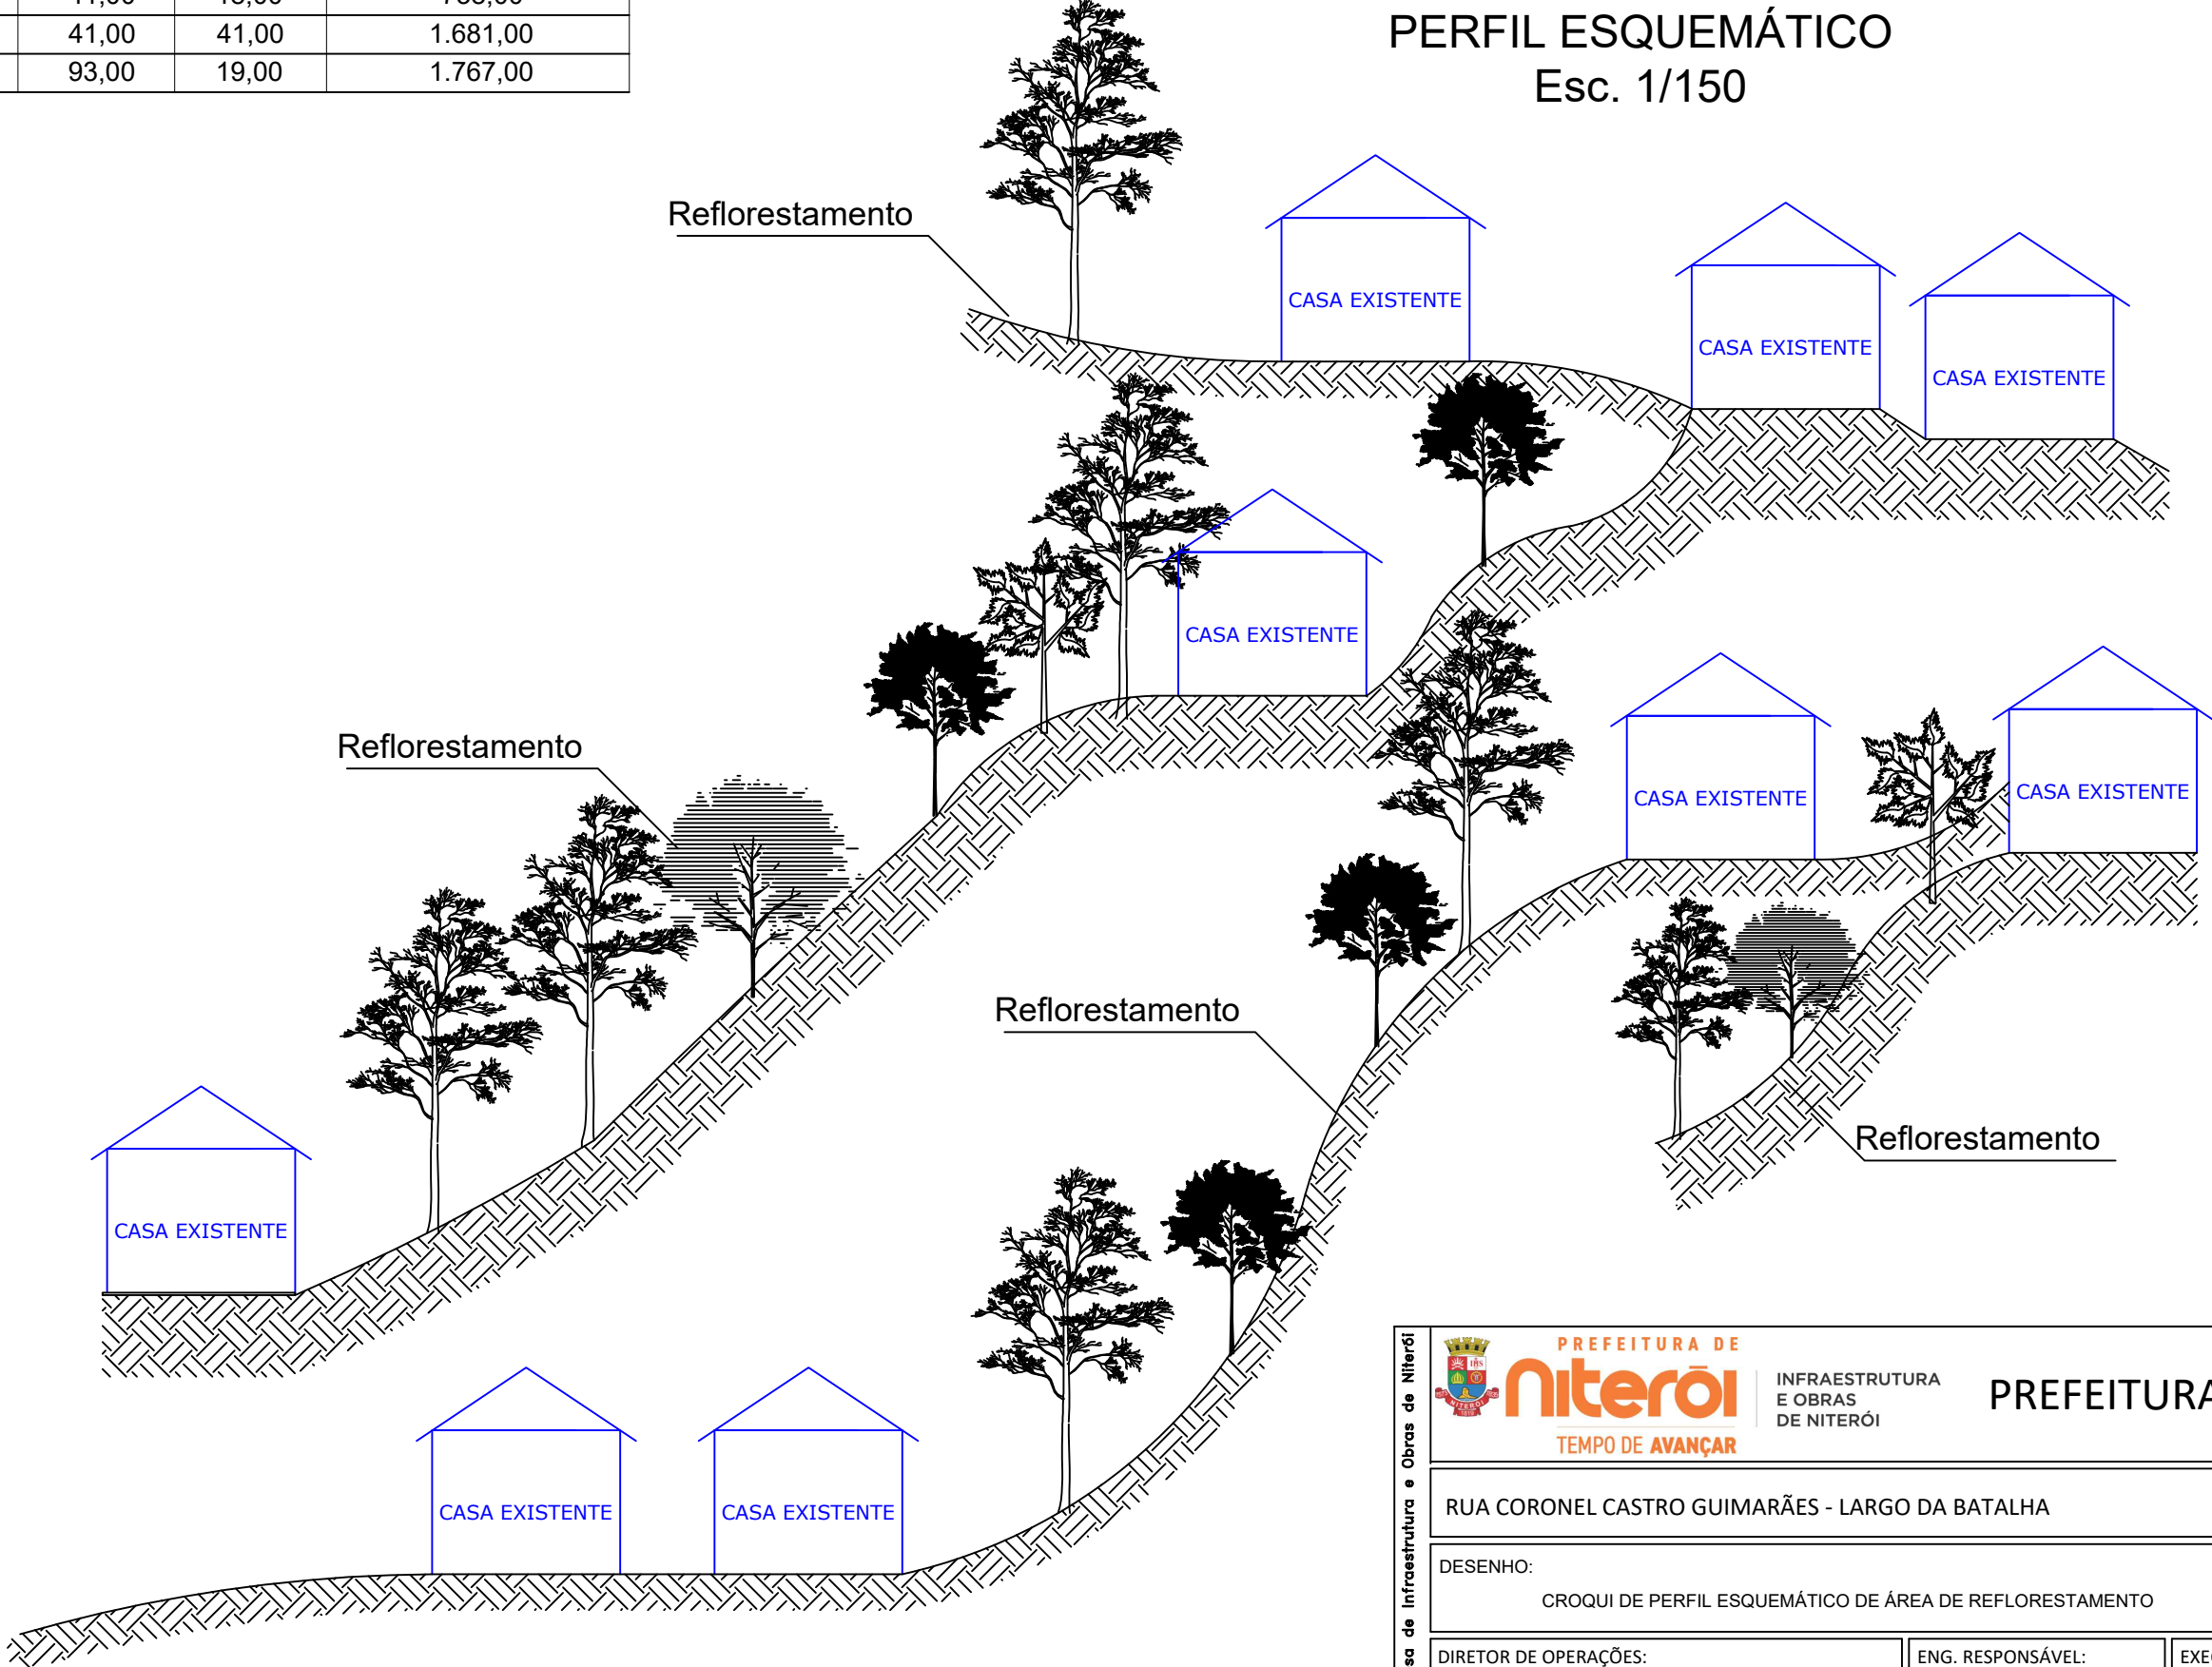


Empresa de Infraestrutura e Obras de Niterói	 PREFEITURA DE NITERÓI TEMPO DE AVANÇAR		PREFEITURA MUNICIPAL DE NITERÓI	
	RUA CORONEL CASTRO GUIMARÃES - LARGO DA BATALHA			
	DESENHO: CROQUI DE PERFIL ESQUEMÁTICO DE ÁREA DE REFLORESTAMENTO			
	DIRETOR DE OPERAÇÕES:	ENG. RESPONSÁVEL:	EXECUÇÃO EM Acad:	DATA: JAN/2021
			ESCALA: INDICADA	

CORTINA ATIRANTADA - LB004
Largo da Batalha - Niterói - RJ

PERFIL ESQUEMÁTICO

Esc. 1/100

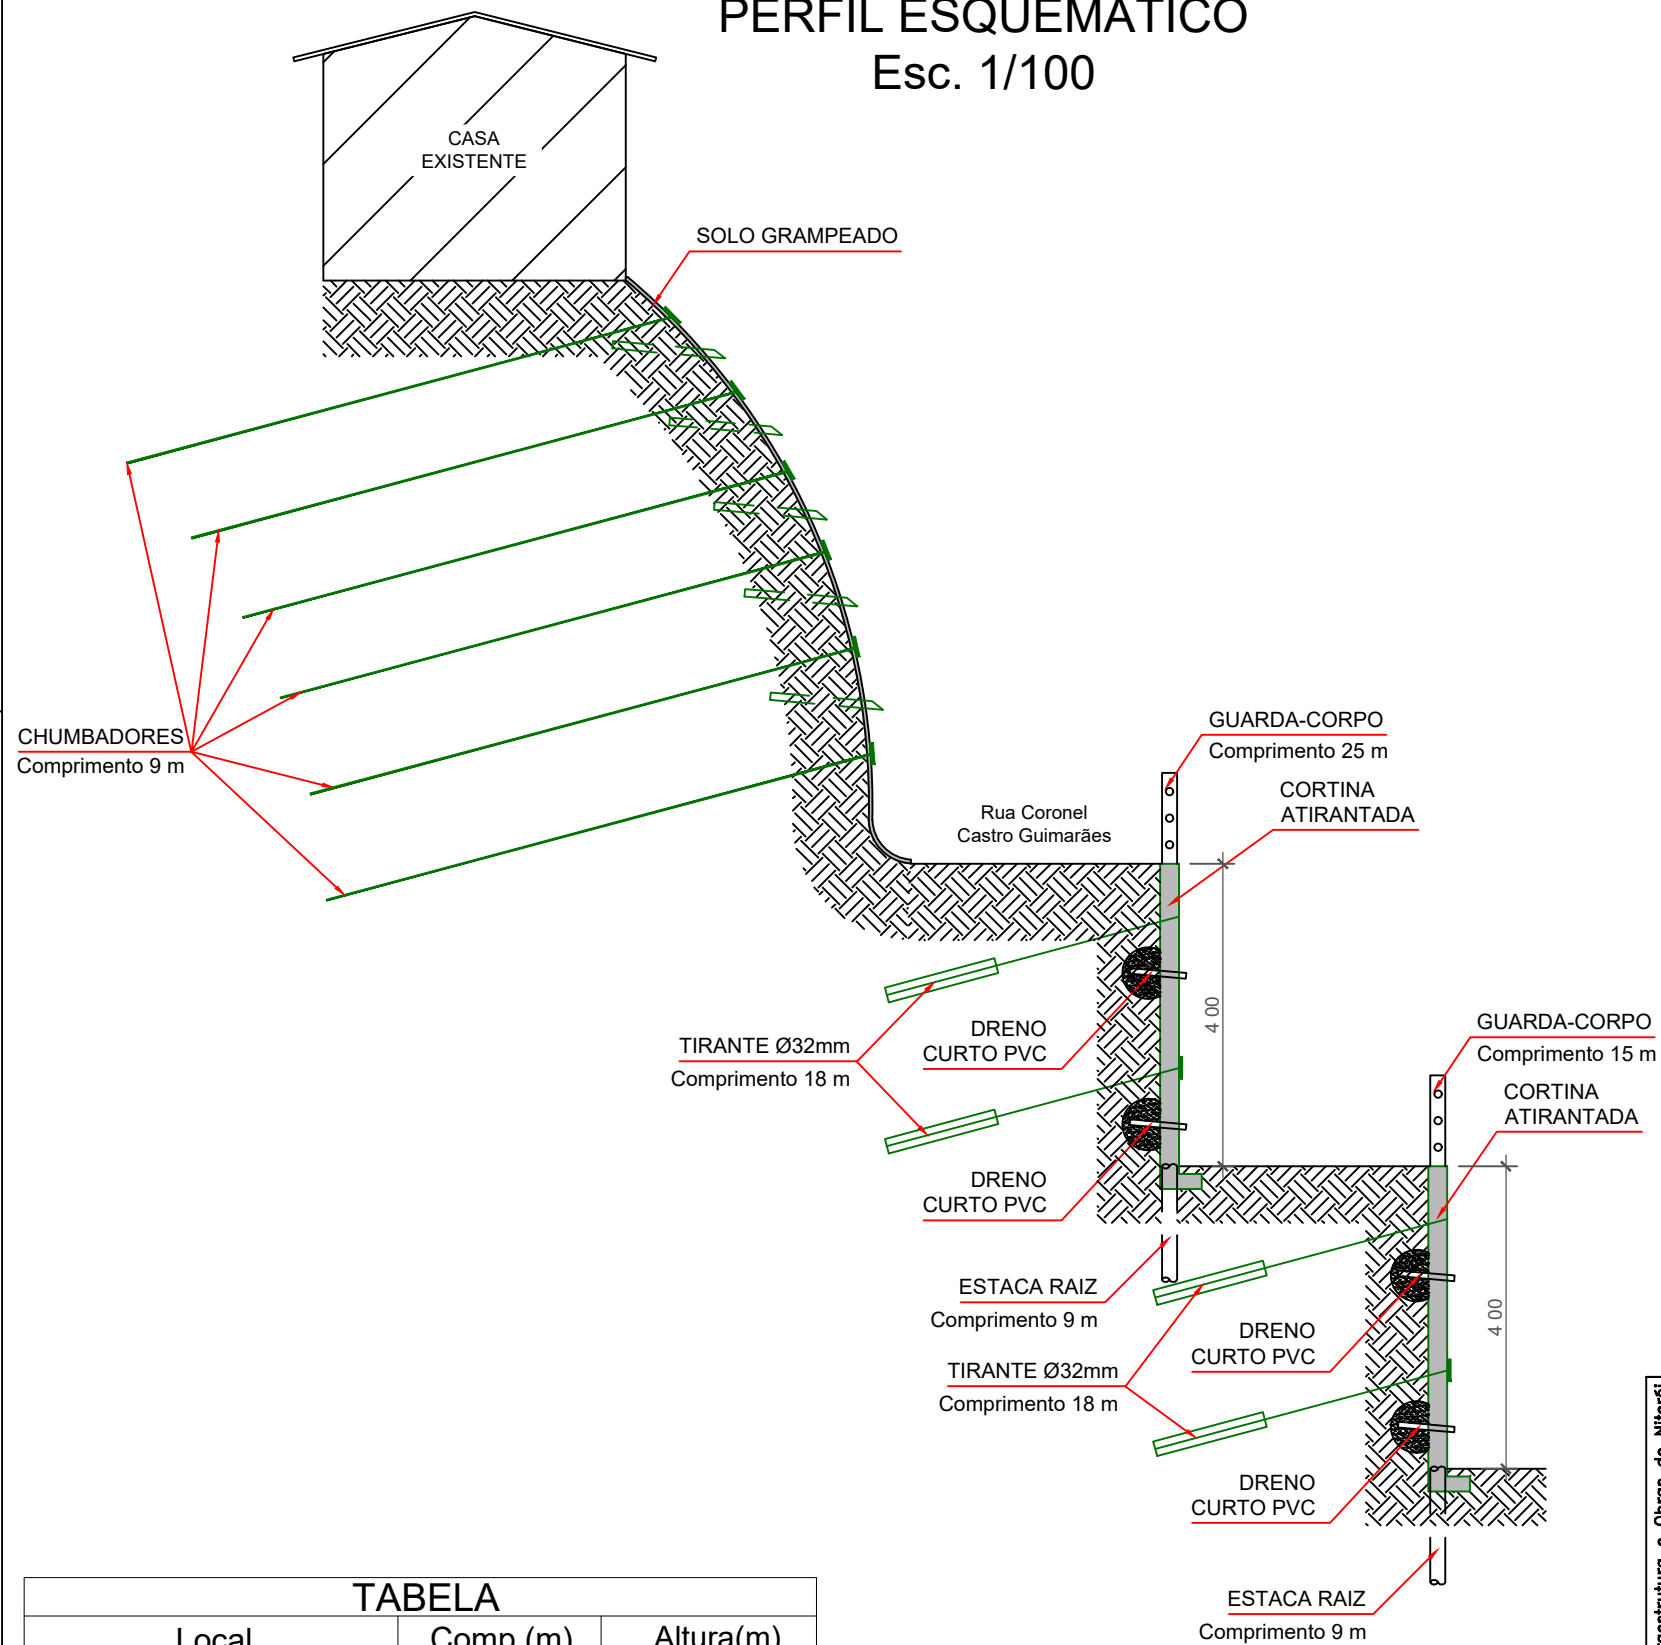

VISTA FRONTAL - TIPO
Esc. 1/100


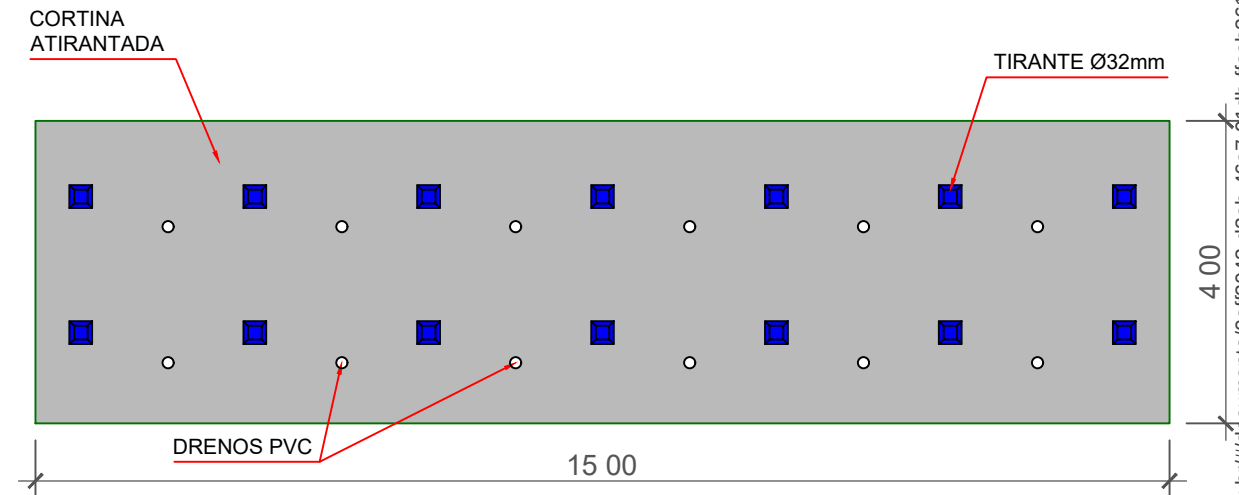



TABELA		
Local	Comp.(m)	Altura(m)
Cortina Atirantada 1	25,00	4,00
Cortina Atirantada 3	15,00	4,00
Solo Grampeado	25,00	12,00

CORTINA ATIRANTADA - LB004
Largo da Batalha - Niterói - RJ

VISTA FRONTAL
Esc. 1/100

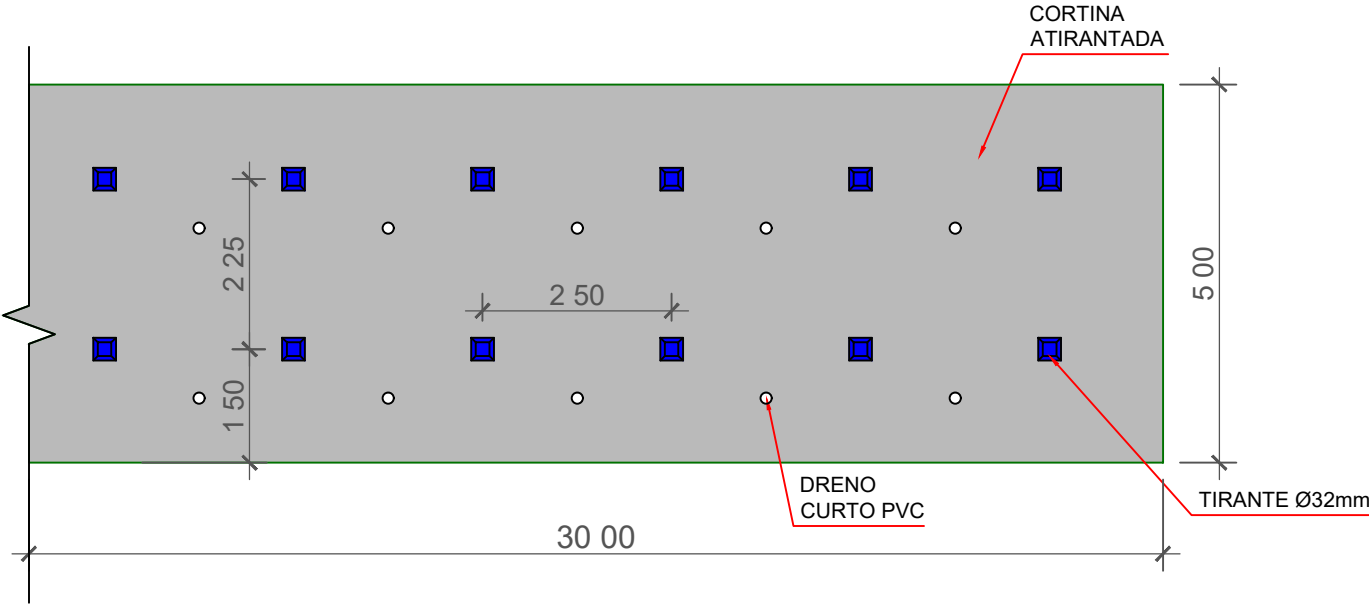

PERFIL ESQUEMÁTICO
Esc. 1/100

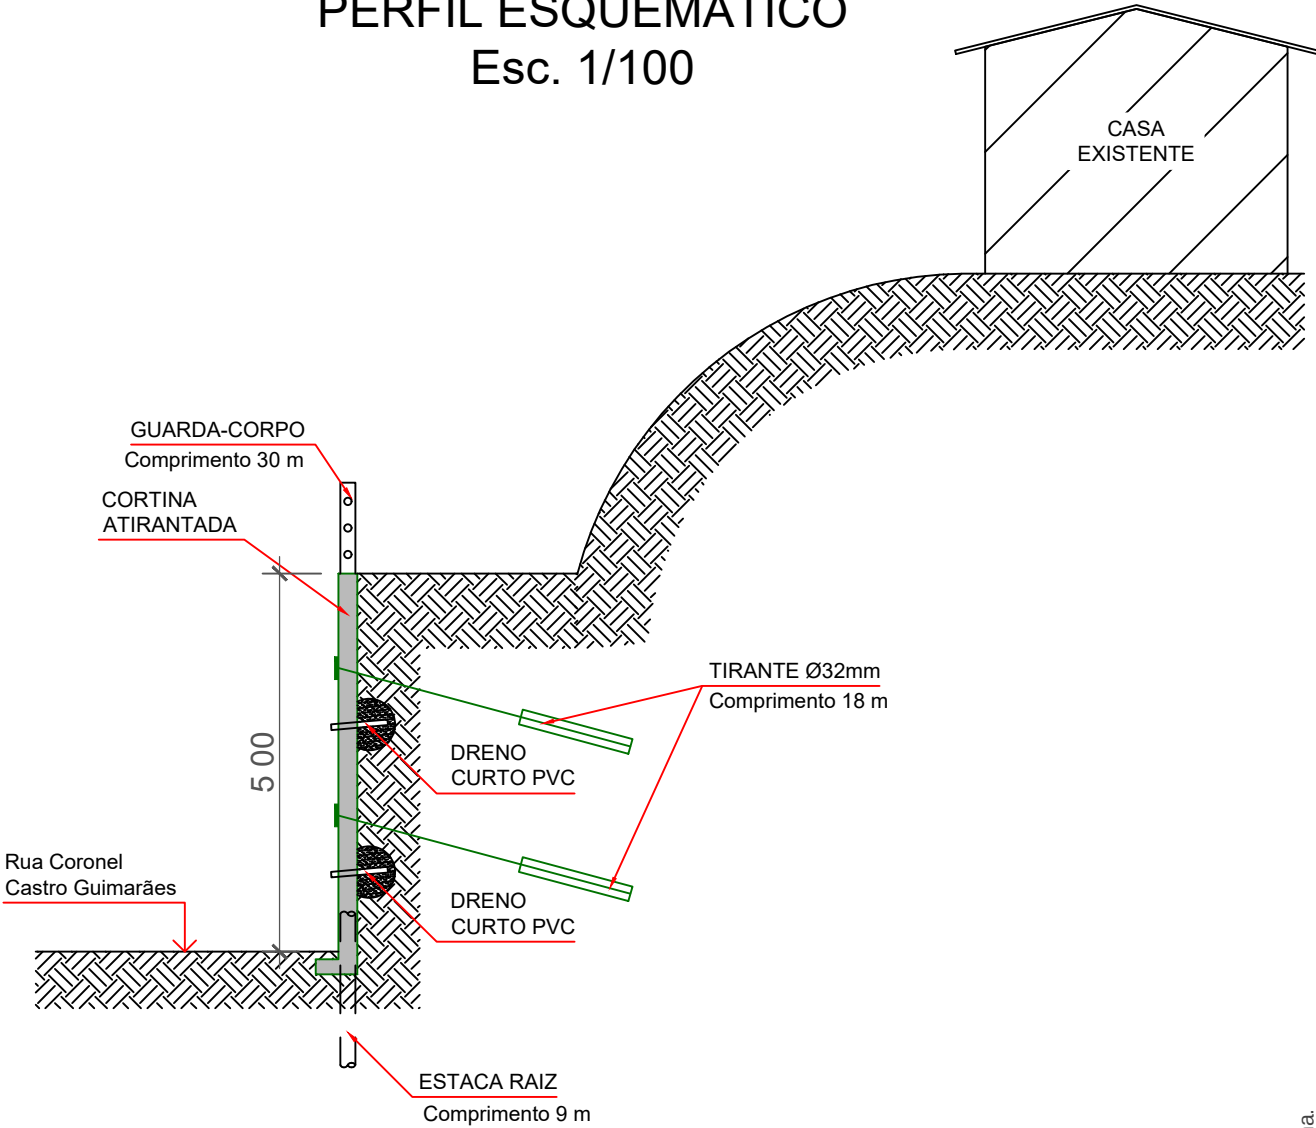

TABELA

Local	Comp.(m)	Altura(m)
Cortina Atirantada 2	30,00	5,00


Empresa de Infraestrutura e Obras de Niterói	 PREFEITURA DE NITERÓI TEMPO DE AVANÇAR		INFRAESTRUTURA E OBRAS DE NITERÓI		PREFEITURA MUNICIPAL DE NITERÓI	
	RUA CORONEL CASTRO GUIMARÃES - LARGO DA BATALHA					FOLHA:
	DESENHO: CROQUI DE CORTINA ATIRANDA E PERFIL ESQUEMÁTICO					01
	DIRETOR DE OPERAÇÕES:	ENG. RESPONSÁVEL:	EXECUÇÃO EM Acad:	DATA: JAN/2021	ESCALA: INDICADA	

Assinado eletronicamente por Thays Medeiros De Lima. Este documento é cópia do original, para obtê-lo acesse <https://eciga.niteroi.rj.gov.br/#/documento/0eff3043-d3eb-46a7-91db-f9eeb361ef94>.

SOLO GRAMPEADO - LB004
Largo da Batalha - Niterói - RJ

PERFIL ESQUEMÁTICO

Esc. 1/100

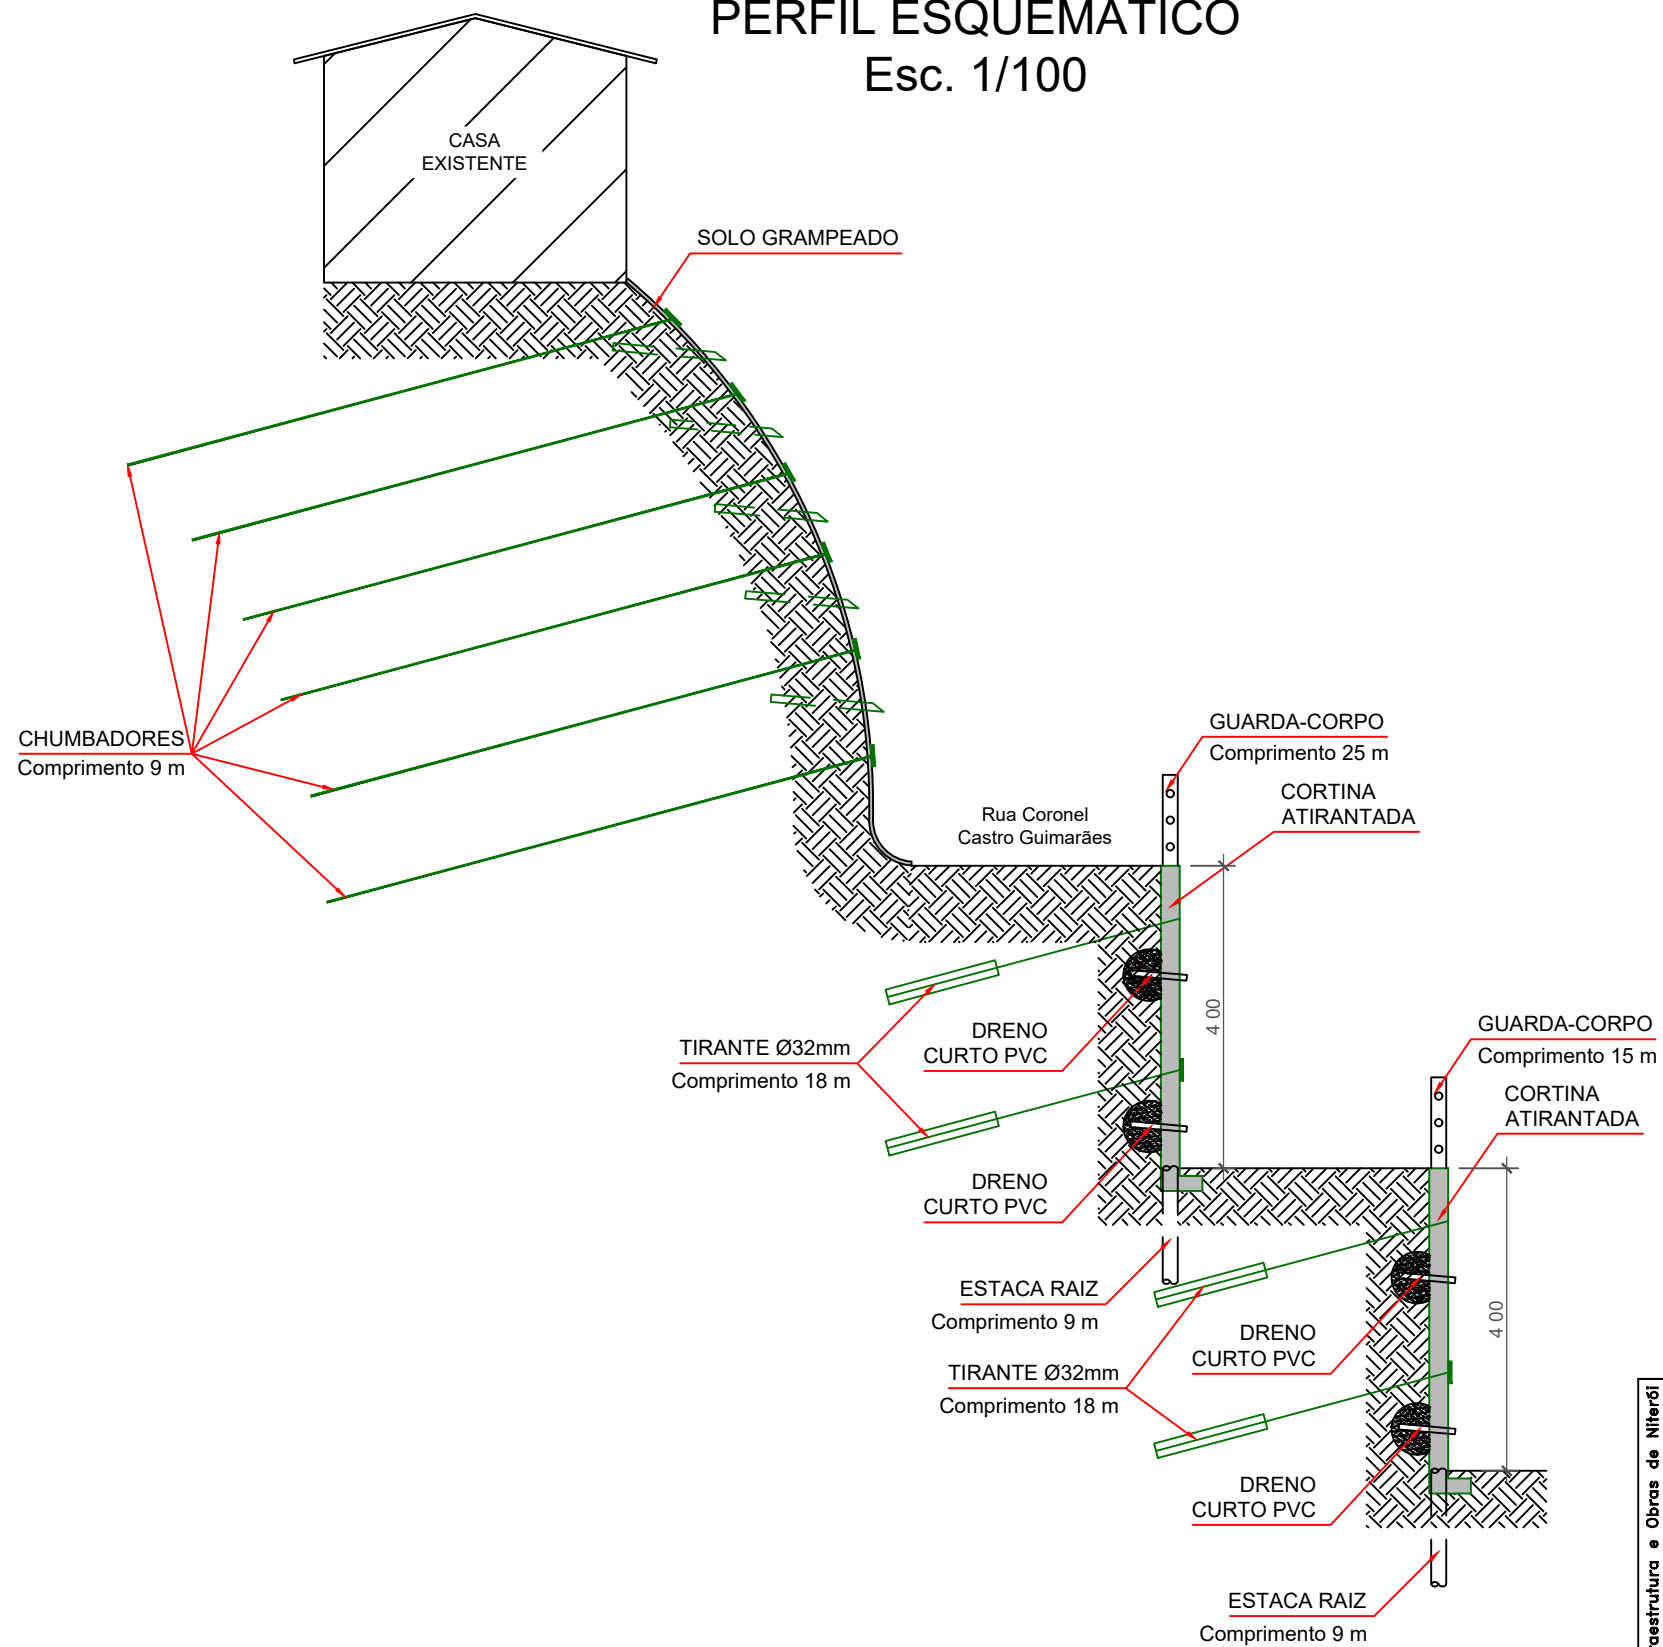

VISTA FRONTAL - TIPO
Esc. 1/100


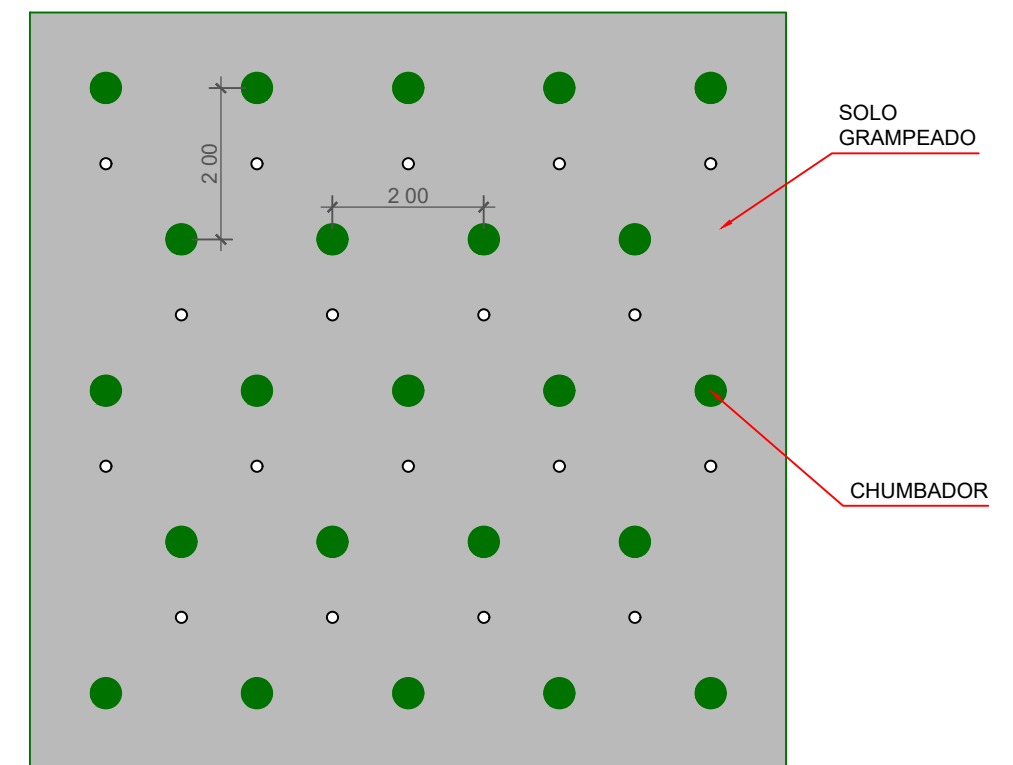



TABELA			
Local	Comp.(m)	Altura(m)	Área aprox.(m²)
Solo Grampeado	25,00	12,00	300,00

GEOMANTA E REFLORESTAMENTO - LB005
Largo da Batalha - Niterói - RJ

VISTA FRONTAL - TIPO
Esc. 1/100

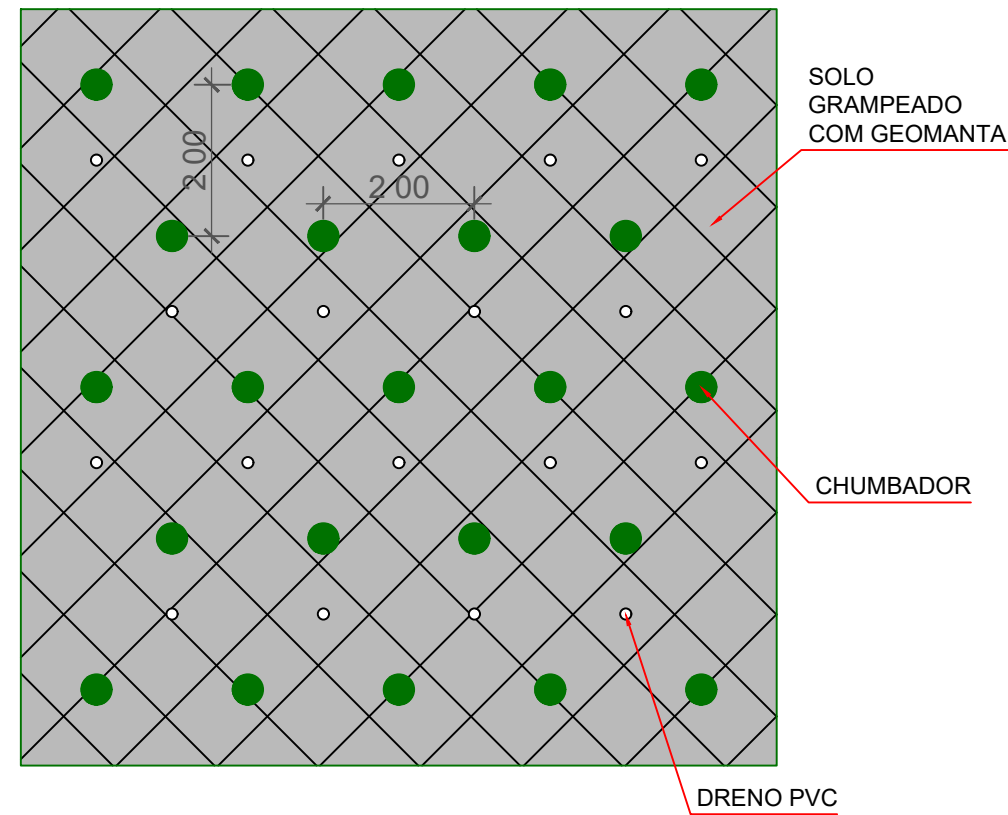

PERFIL ESQUEMÁTICO
Esc. 1/100

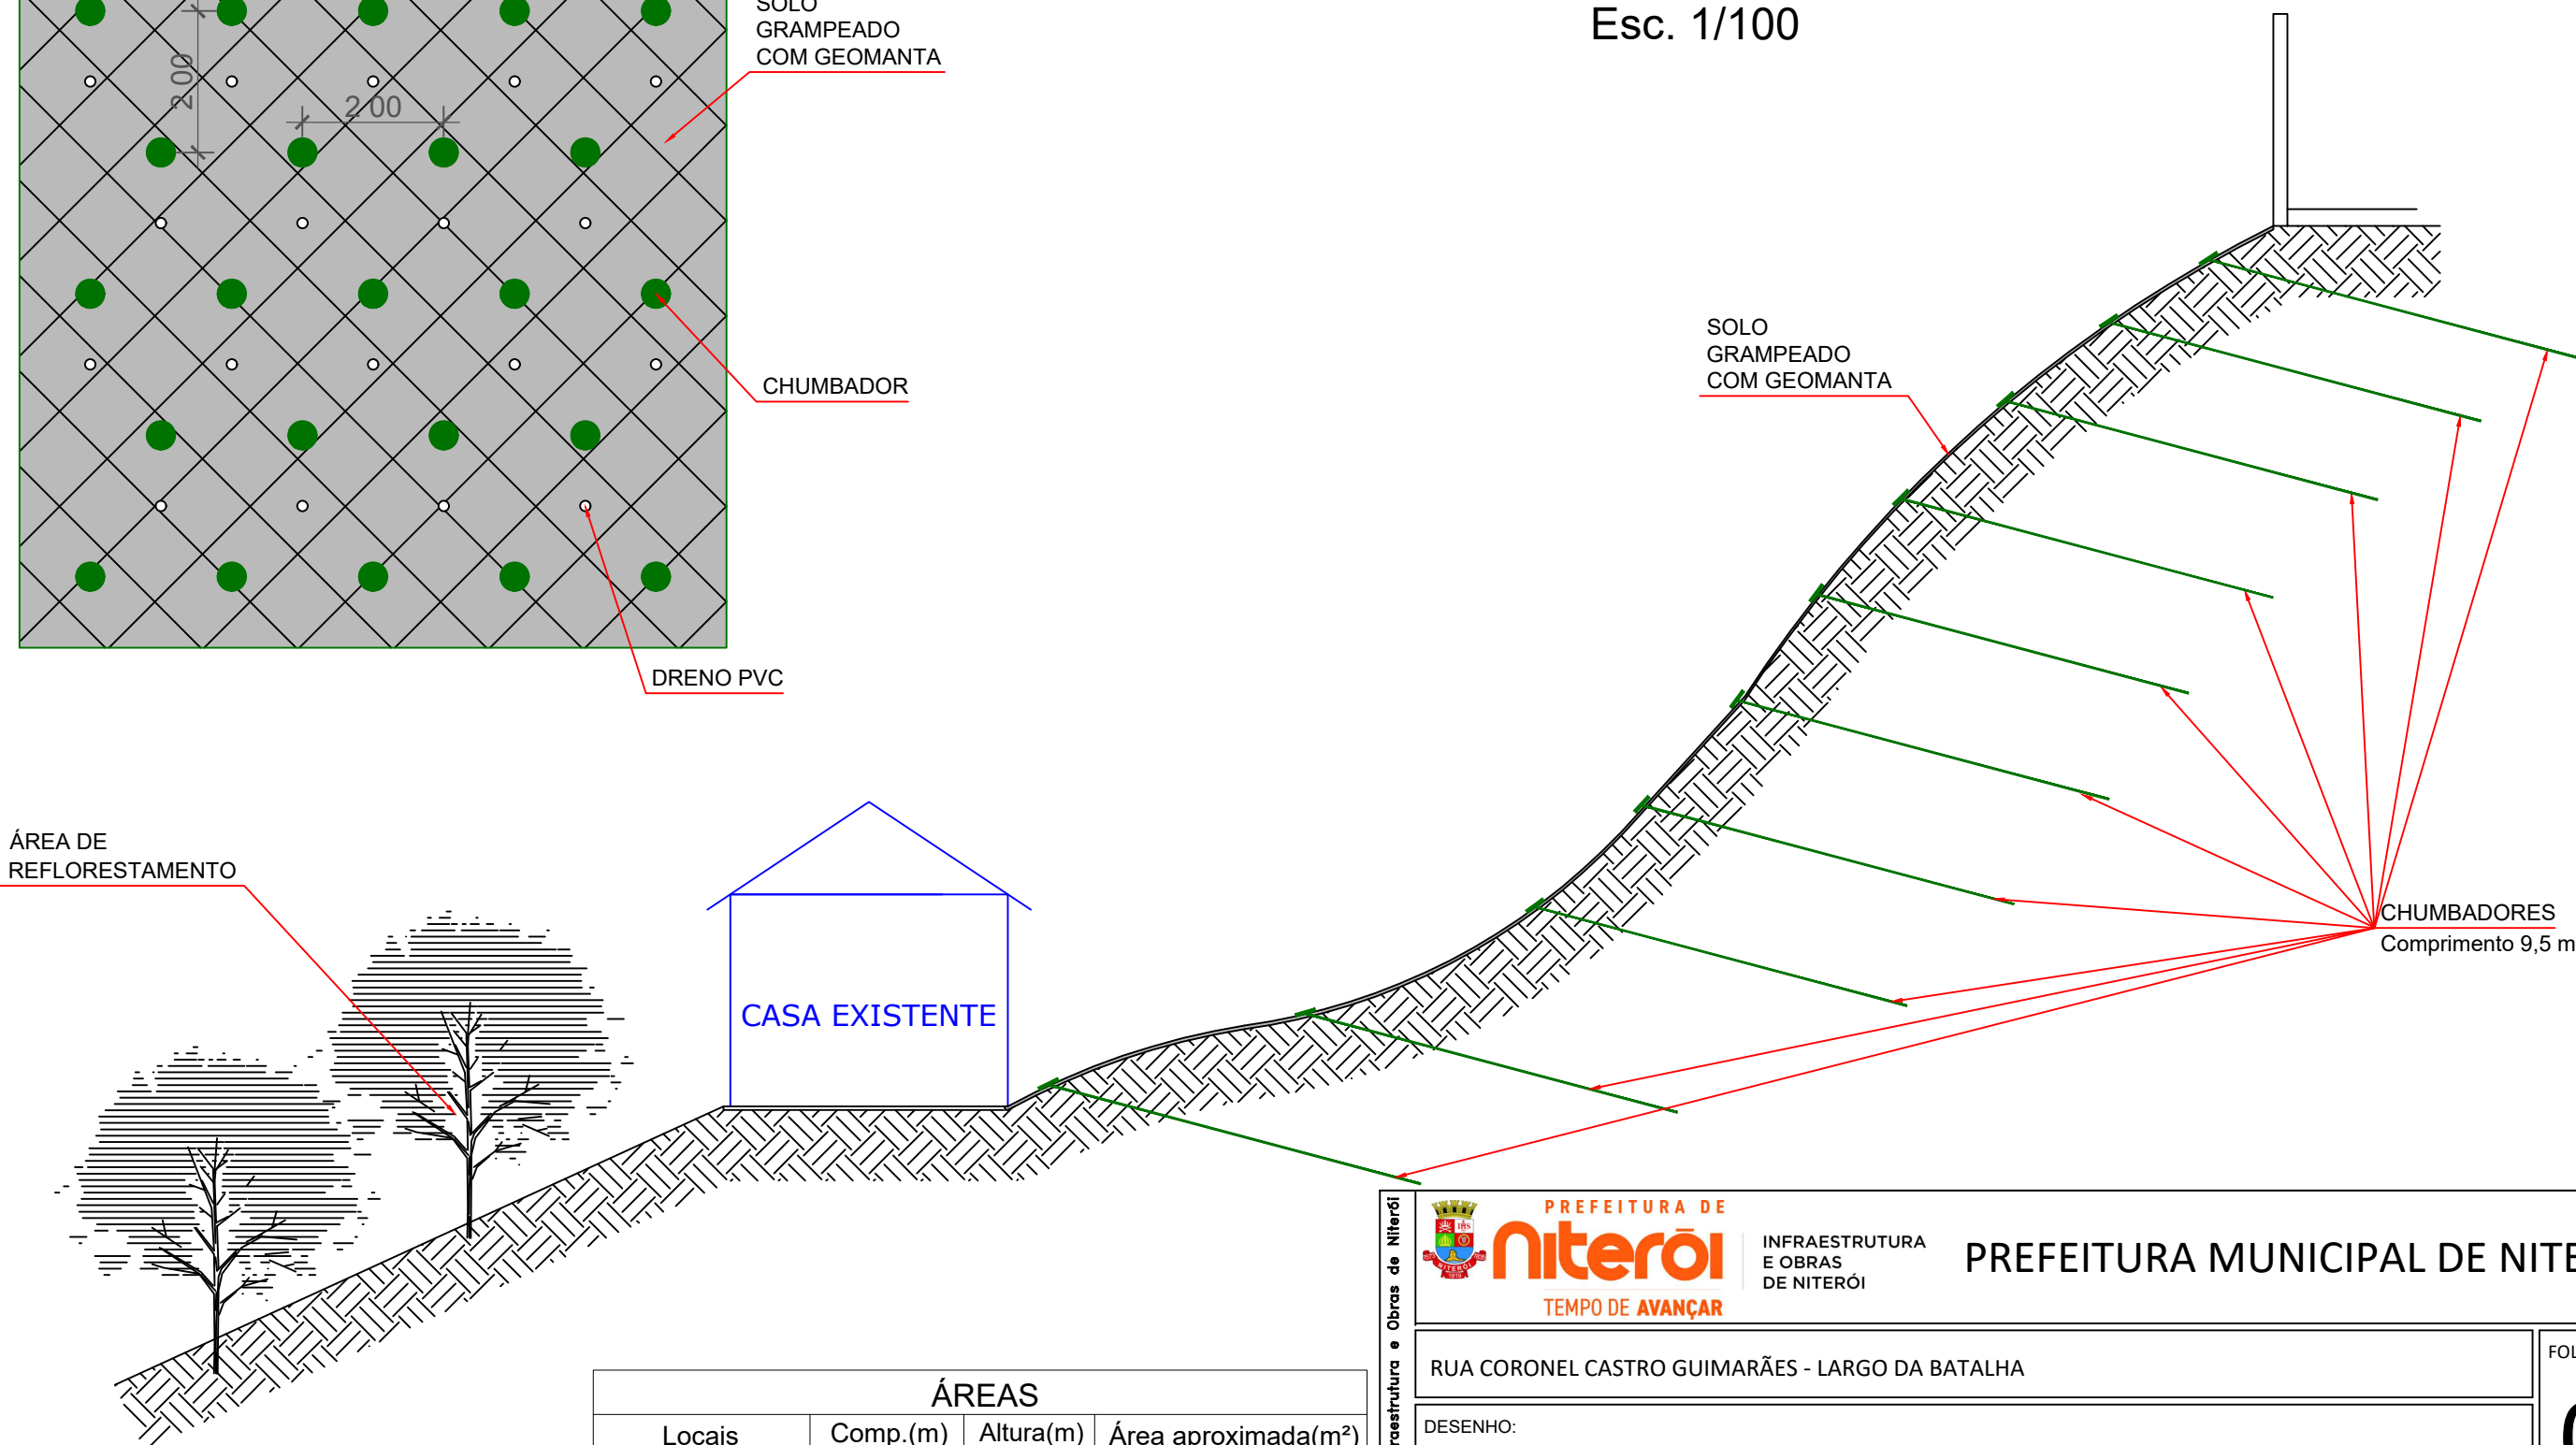

ÁREAS			
Locais	Comp.(m)	Altura(m)	Área aproximada(m²)
Geomanta	20,00	20,00	400,00
Reflorestamento	15,00	20,00	300,00



PREFEITURA DE

Niterói

TEMPO DE AVANÇAR

INFRAESTRUTURA

E OBRAS

DE NITERÓI

PREFEITURA MUNICIPAL DE NITERÓI

RUA CORONEL CASTRO GUIMARÃES - LARGO DA BATALHA

DESENHO:
CROQUI DE PERFIL ESQUEMÁTICO DE ÁREA DE REFLORESTAMENTO E SOLO GRAMPEADO COM GEOMANTA

DIRETOR DE OPERAÇÕES:

ENG. RESPONSÁVEL:

EXECUÇÃO EM Acad:

DATA:
JAN/2021

ESCALA:
INDICADA

FOLHA:


01

Este documento é uma cópia do original, para obtê-lo acesse <https://eciga.niteroi.rj.gov.br/#/documento/0eff3043-d3eb-46a7-91db-f9eb361ef94>.


Desenvolvido eletronicamente por Thays Medeiros De Lima.

SOLO GRAMPEADO - LB006
Largo da Batalha - Niterói - RJ

VISTA FRONTAL - TIPO
Esc. 1/100

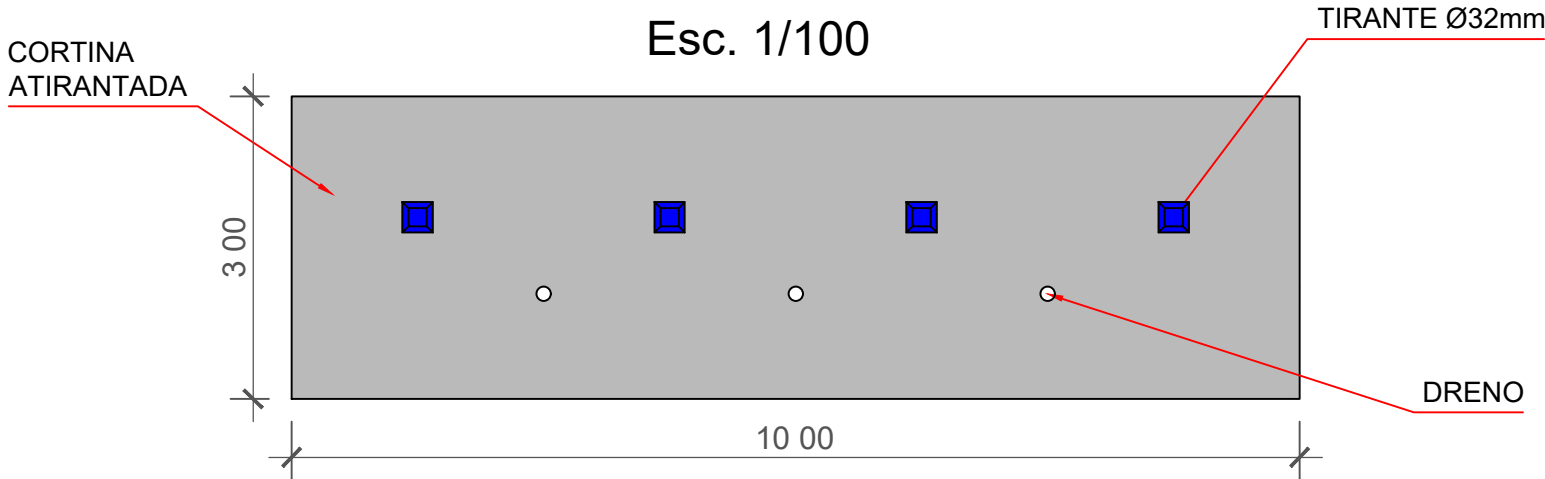

SEÇÃO TRANSVERSAL - TIPO
Esc. 1/125

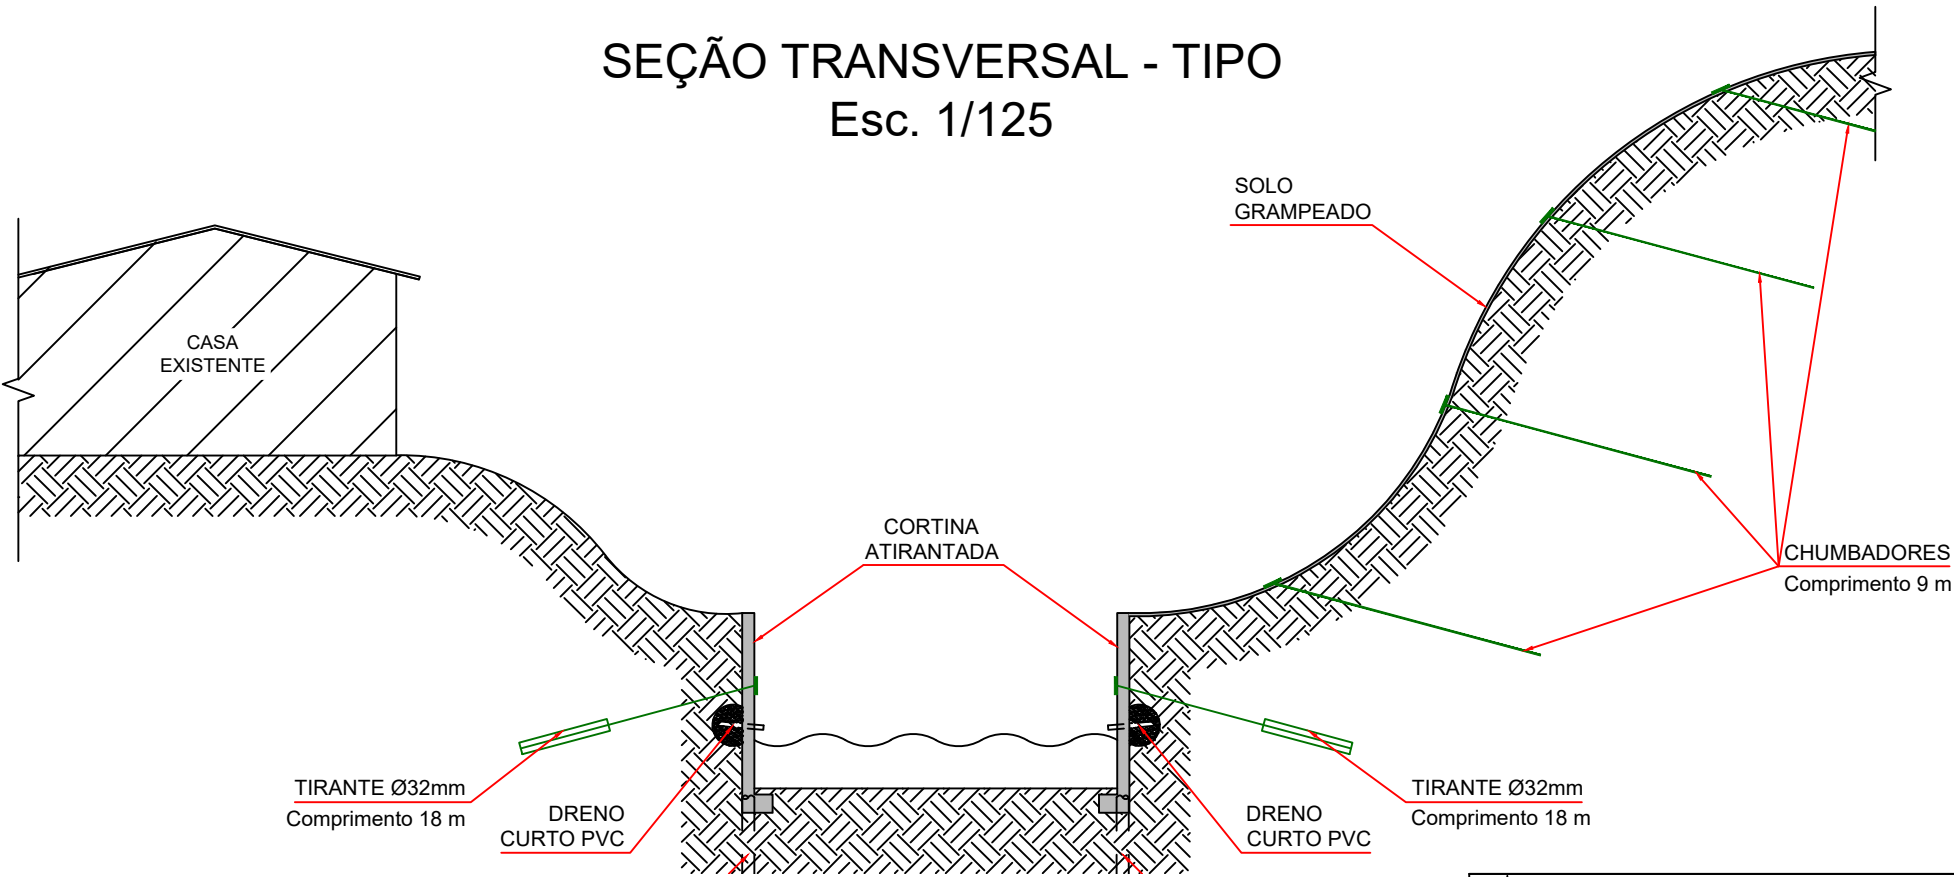

QUANTIDADES				
Local	Painel(und)	Comp.(m)	Total(m)	Altura(m)
Cortina Atiranda	40	10,00	400,00	3,00



PREFEITURA DE

Niterói

TEMPO DE AVANÇAR

INFRAESTRUTURA
E OBRAS
DE NITERÓI

PREFEITURA MUNICIPAL DE NITERÓI

RUA CORONEL CASTRO GUIMARÃES - LARGO DA BATALHA

DESENHO:
CROQUI DE SOLUÇÃO DE CONTENÇÃO EM CANAL COM CORTINA ATIRANTADA

DIRETOR DE OPERAÇÕES:

ENG. RESPONSÁVEL:

EXECUÇÃO EM Acad:


DATA:
JAN/2021

ESCALA:
INDICADA


FOLHA:
01

SOLO GRAMPEADO - LB006
Largo da Batalha - Niterói - RJ

VISTA FRONTAL - TIPO
Esc. 1/125

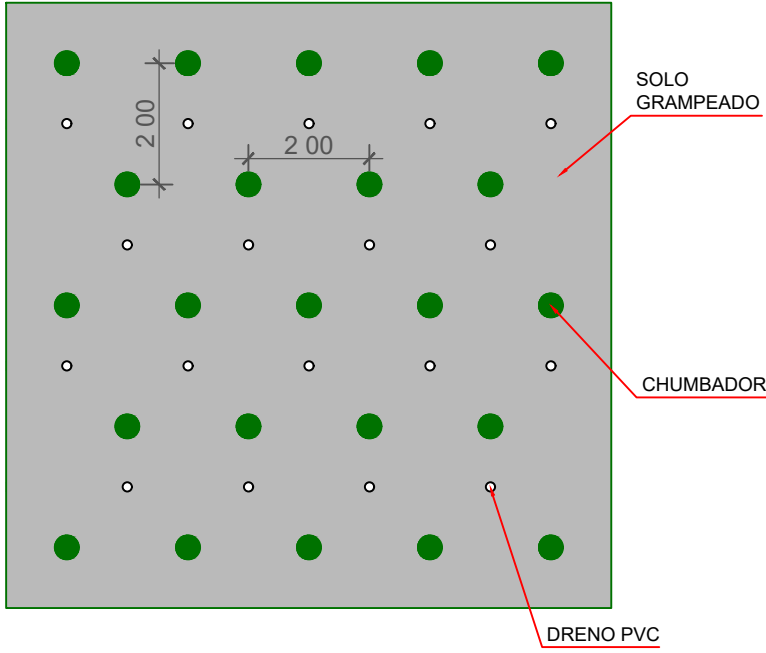

PERFIL ESQUEMÁTICO
Esc. 1/125

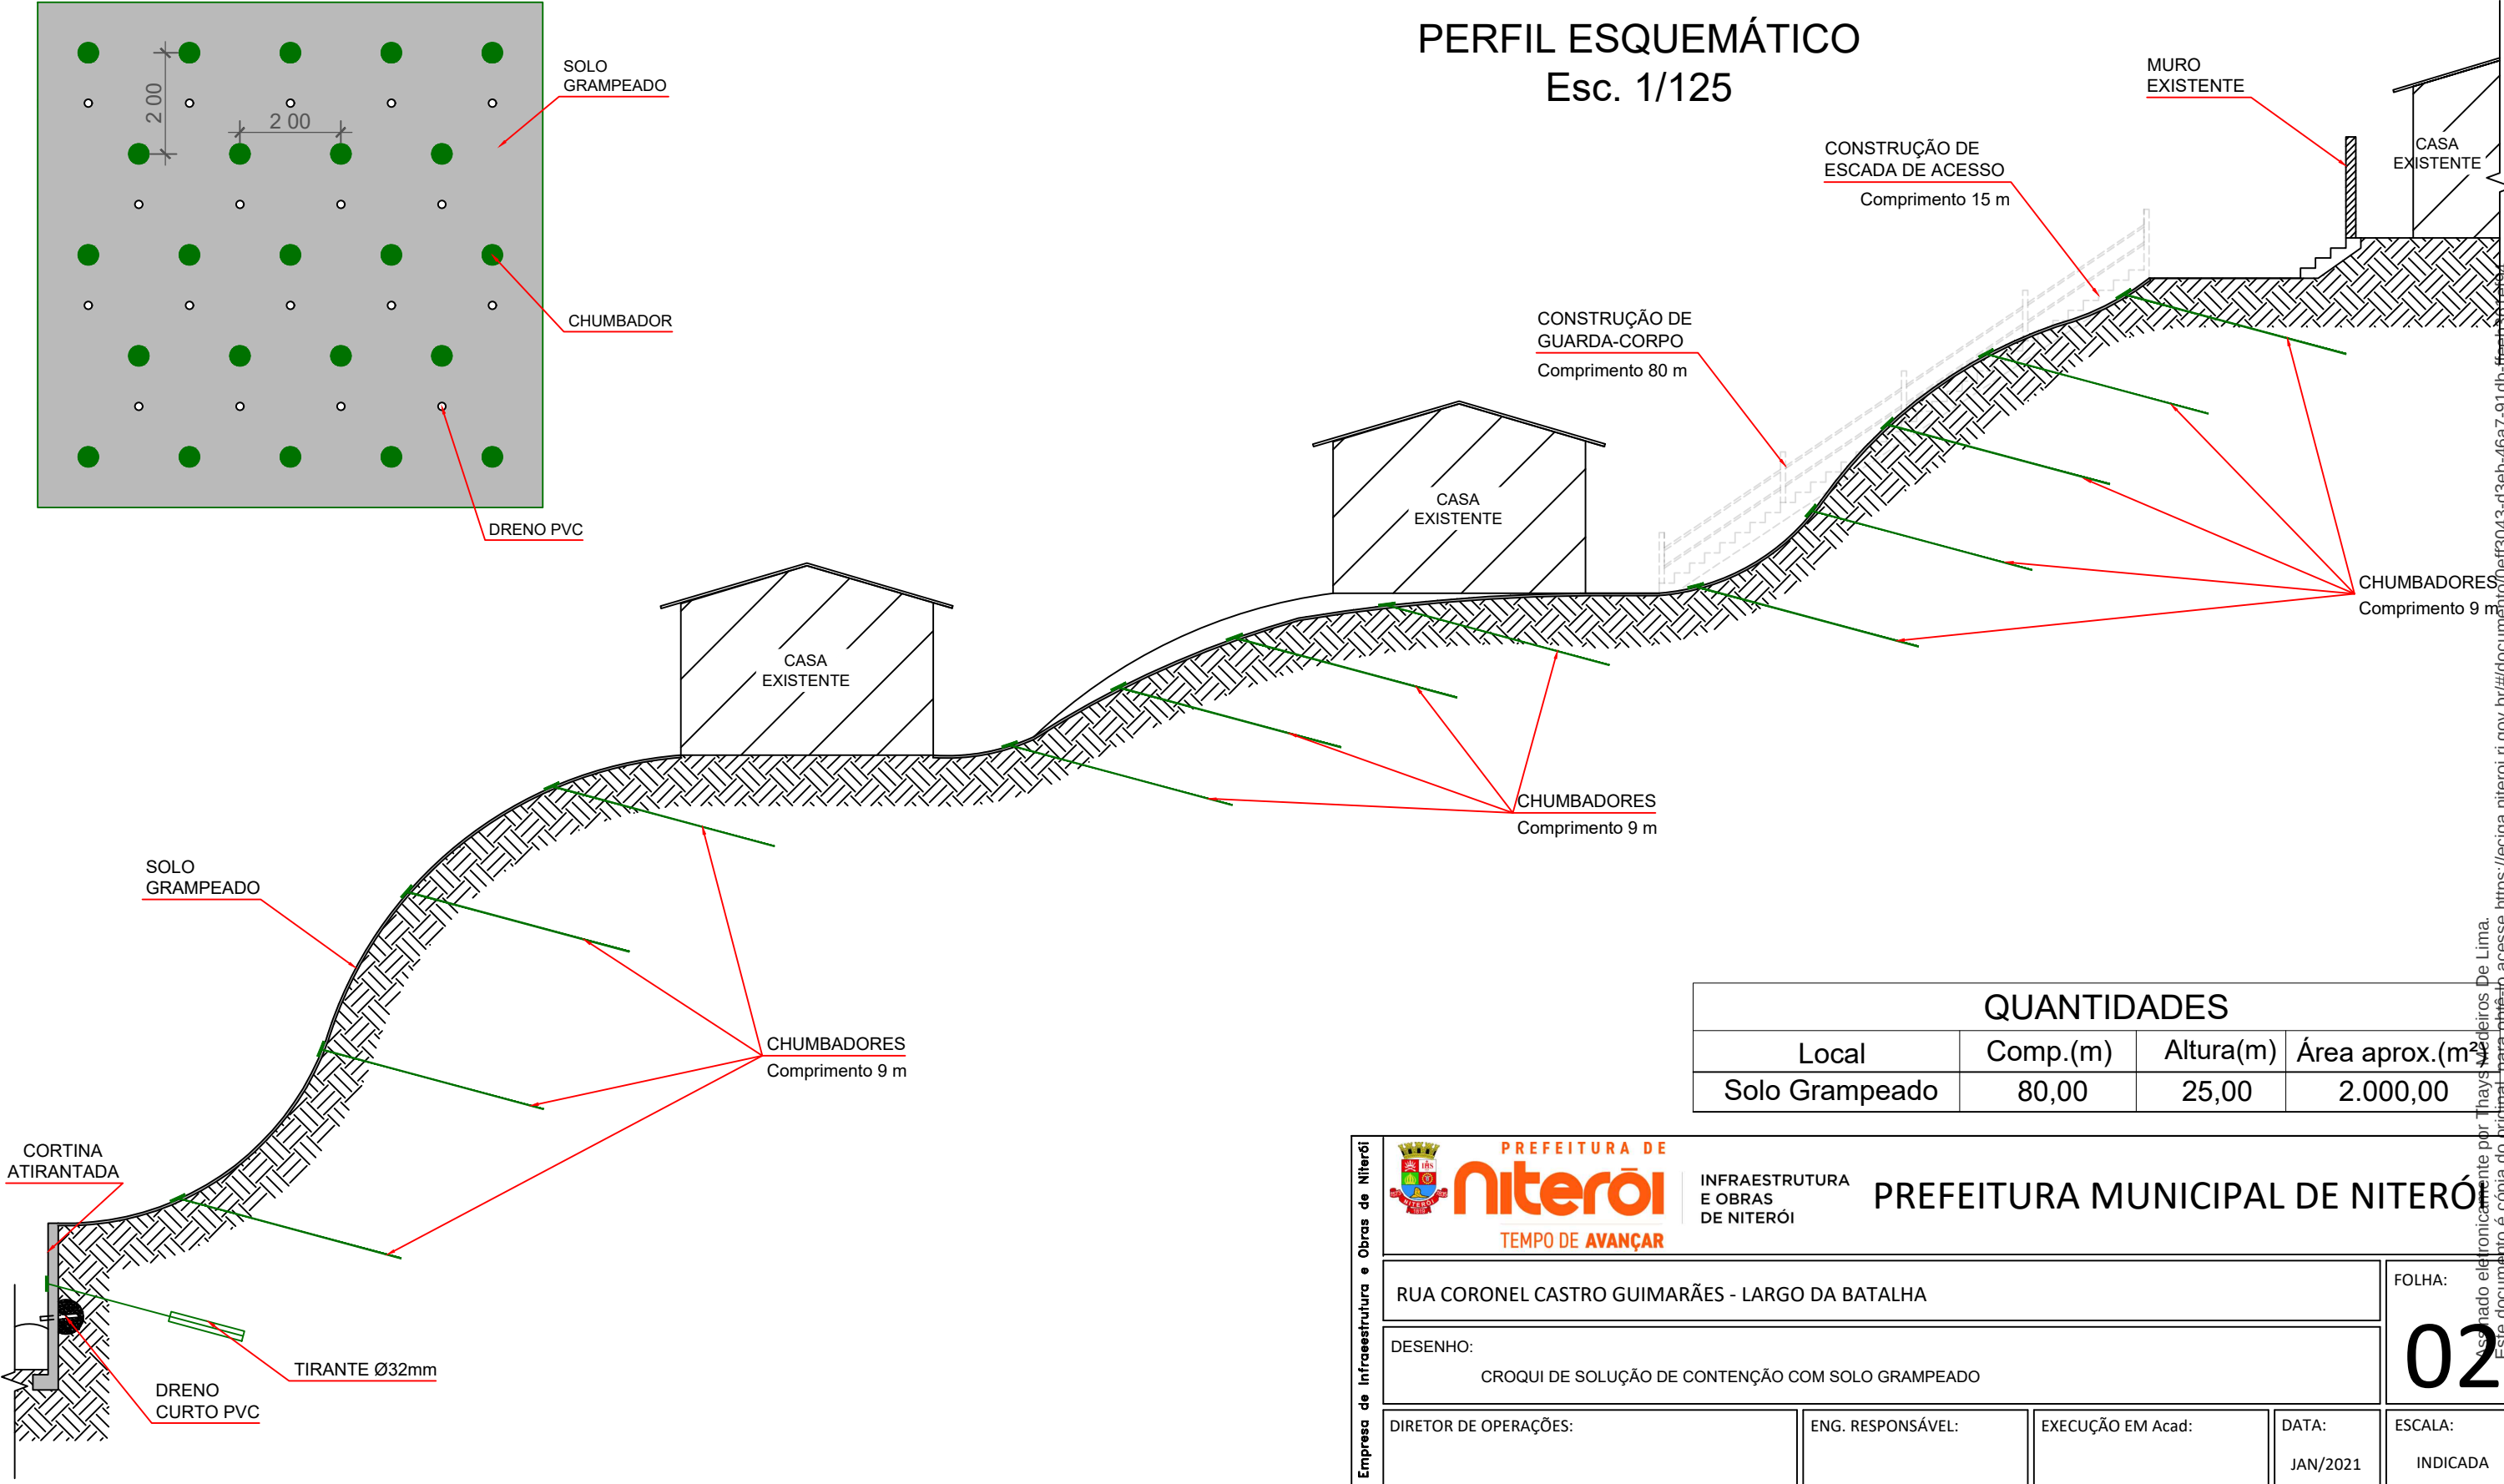


QUANTIDADES			
Local	Comp.(m)	Altura(m)	Área aprox.(m ²)
Solo Grampeado	80,00	25,00	2.000,00


Empresa de Infraestrutura e Obras de Niterói	 PREFEITURA DE NITERÓI TEMPO DE AVANÇAR		INFRAESTRUTURA E OBRAS DE NITERÓI		PREFEITURA MUNICIPAL DE NITERÓI	
	RUA CORONEL CASTRO GUIMARÃES - LARGO DA BATALHA					FOLHA:
	DESENHO: CROQUI DE SOLUÇÃO DE CONTENÇÃO COM SOLO GRAMPEADO					02
	DIRETOR DE OPERAÇÕES:	ENG. RESPONSÁVEL:	EXECUÇÃO EM Acad:	DATA: JAN/2021	ESCALA: INDICADA	

CORTINA ATIRANTADA - LB007
Largo da Batalha - Niterói - RJ


VISTA FRONTAL
Esc. 1/100

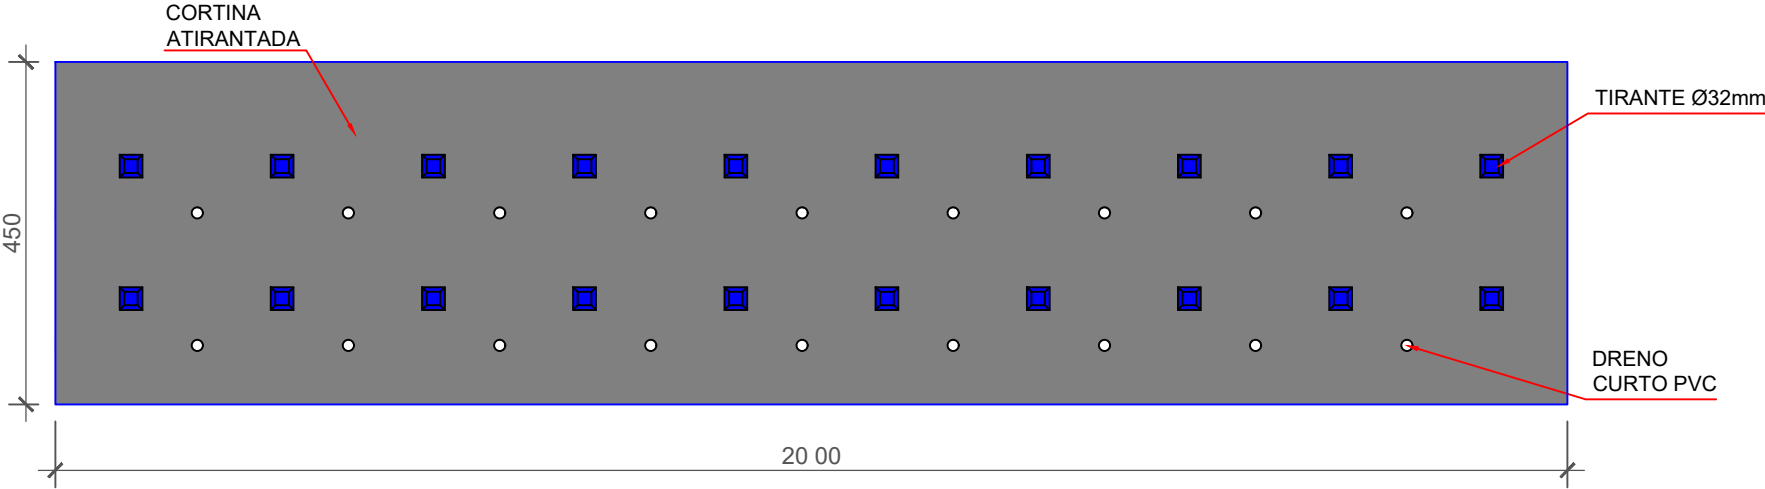


VISTA FRONTAL
Esc. 1/100

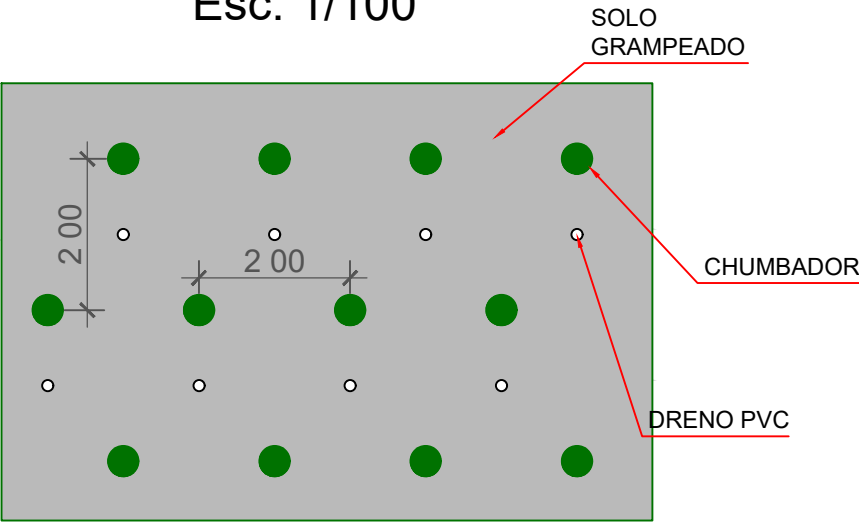

VISTA FRONTAL
Esc. 1/100

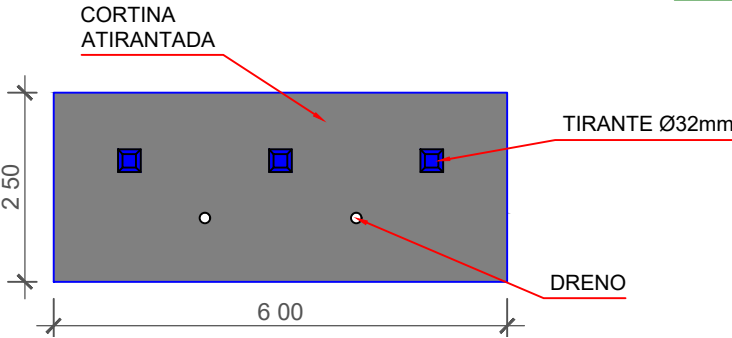

PERFIL ESQUEMÁTICO
Esc. 1/100

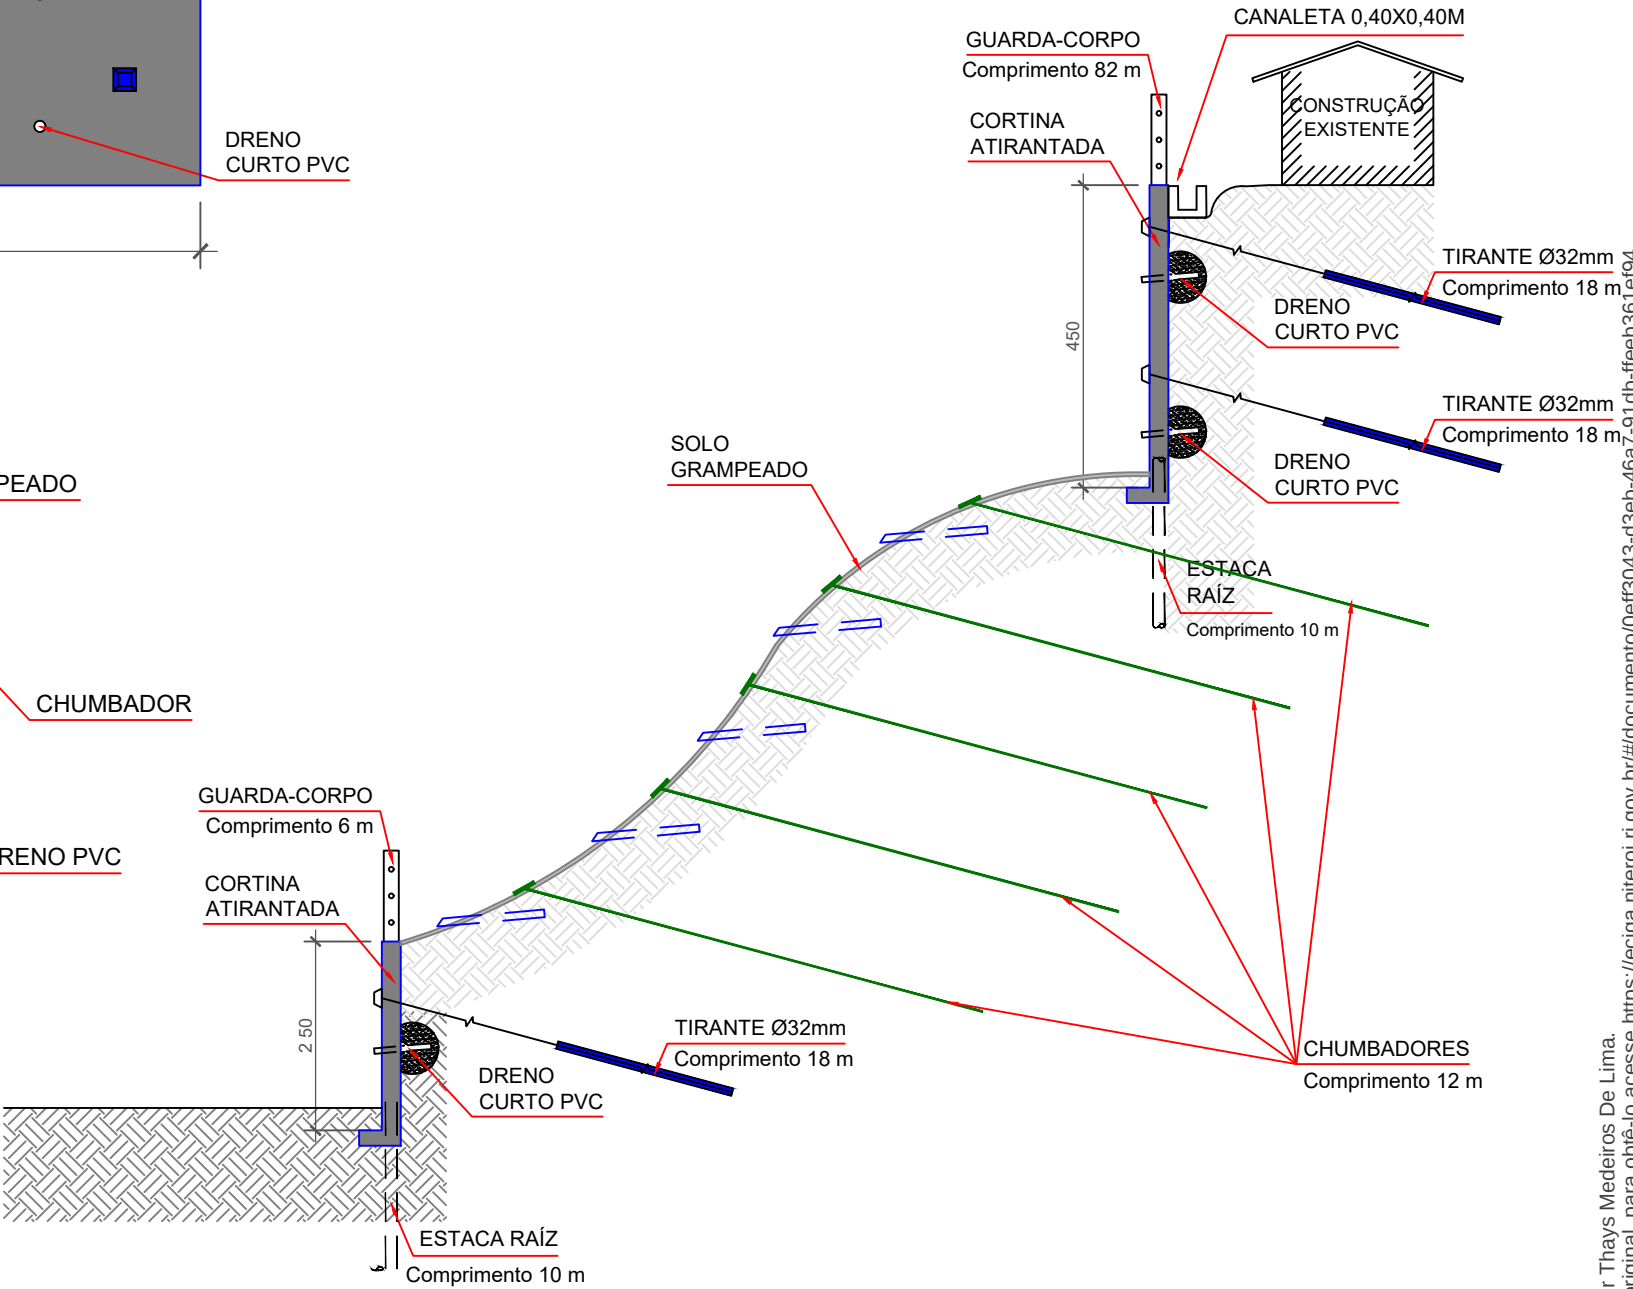

CORTINAS			
Local	Comp.(m)	Altura(m)	
Cortina Atiranda 1	20,00	4,50	
Cortina Atiranda 2	6,00	2,50	

SOLO GRAMPEADO			
Local	Comp.(m)	Altura(m)	Área aprox.(m²)
Solo Grampeado	88,00	12,00	1.056,00



PREFEITURA DE

Niterói

TEMPO DE AVANÇAR

INFRAESTRUTURA
E OBRAS
DE NITERÓI

PREFEITURA MUNICIPAL DE NITERÓI

RUA CORONEL CASTRO GUIMARÃES, 580 - LARGO DA BATALHA

DESENHO:

SOLUÇÃO DE CONTENÇÃO COM CORTINA ATIRANTADA E SOLO GRAMPEADO

DIRETOR DE OPERAÇÕES:

ENG. RESPONSÁVEL:

EXECUÇÃO EM Acad:

DATA:

ESCALA:

JAN/2021

INDICADA

FOLHA:

01

Assinado eletronicamente por:

* Thays Medeiros De Lima (***.631.517-**))

em 17/07/2025 09:39:36 com assinatura simples

Este documento é cópia do original assinado eletronicamente.

Para obter o original utilize o código QR abaixo ou acesse o endereço:

<https://eciga.niteroi.rj.gov.br/#/documento/0eff3043-d3eb-46a7-91db-ffeeb361ef94>

