



LEGENDA			
—●—	PONTO COLETADO	⊗	POSTE
—	MEIO FIO	⊗	CAIXA DE PASSAGEM
- - -	CERCA	⊗	POÇO DE VISITA
—○—	GRADIL	▨	ROCHA
—	MURO	▨	EDIFICAÇÃO
—	PORTÃO	▨	TALUDE
—●—	ÁRVORE	▨	CURVA DE NÍVEL
—+—	ESTAQUEAMENTO	→	SENTIDO DE ESCOAMENTO

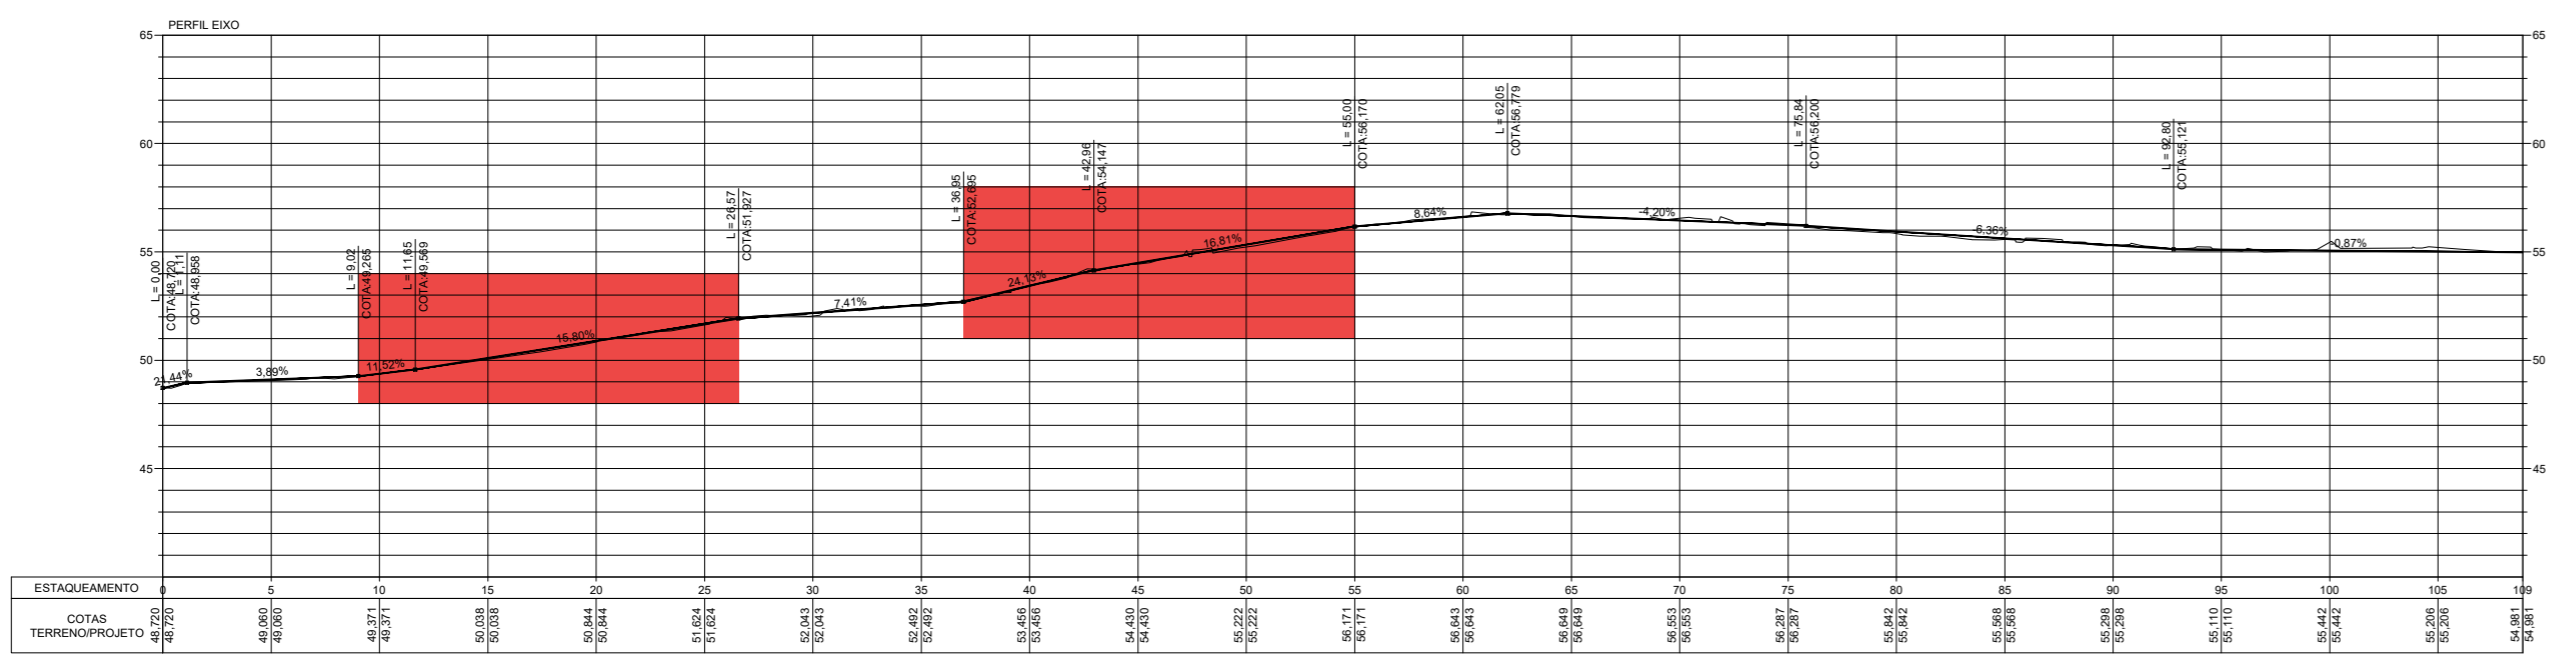


PERFIL - ÁREAS COM DECLIVIDADE CRÍTICAS

REV.	DATA	ASSUNTO
01	xx/xx/20xx	
00	xx/xx/20xx	Emissão inicial

Empresa Municipal de Moradia, Urbanização e Saneamento Prefeitura de Niterói Empresa Municipal de Moradia, Urbanização e Saneamento - EMUSA	<b>PREFEITURA MUNICIPAL DE NITERÓI</b>	
	LEVANTAMENTO PLANIALTIMÉTRICO NA TRAVESSA SÃO JOSÉ, (BECO DO MACQUINHO) - MORRO DO PALÁCIO - BAIRRO: INGÁ, NITERÓI	
	DESENHO: IMPLANTAÇÃO	
	DIRETORA DE OPERAÇÕES: LEILA FIGUEIREDO	EXECUÇÃO EM Acad: DANIEL AIELLO
		FOLHA: <b>01</b>
		ESCALA: 1/250

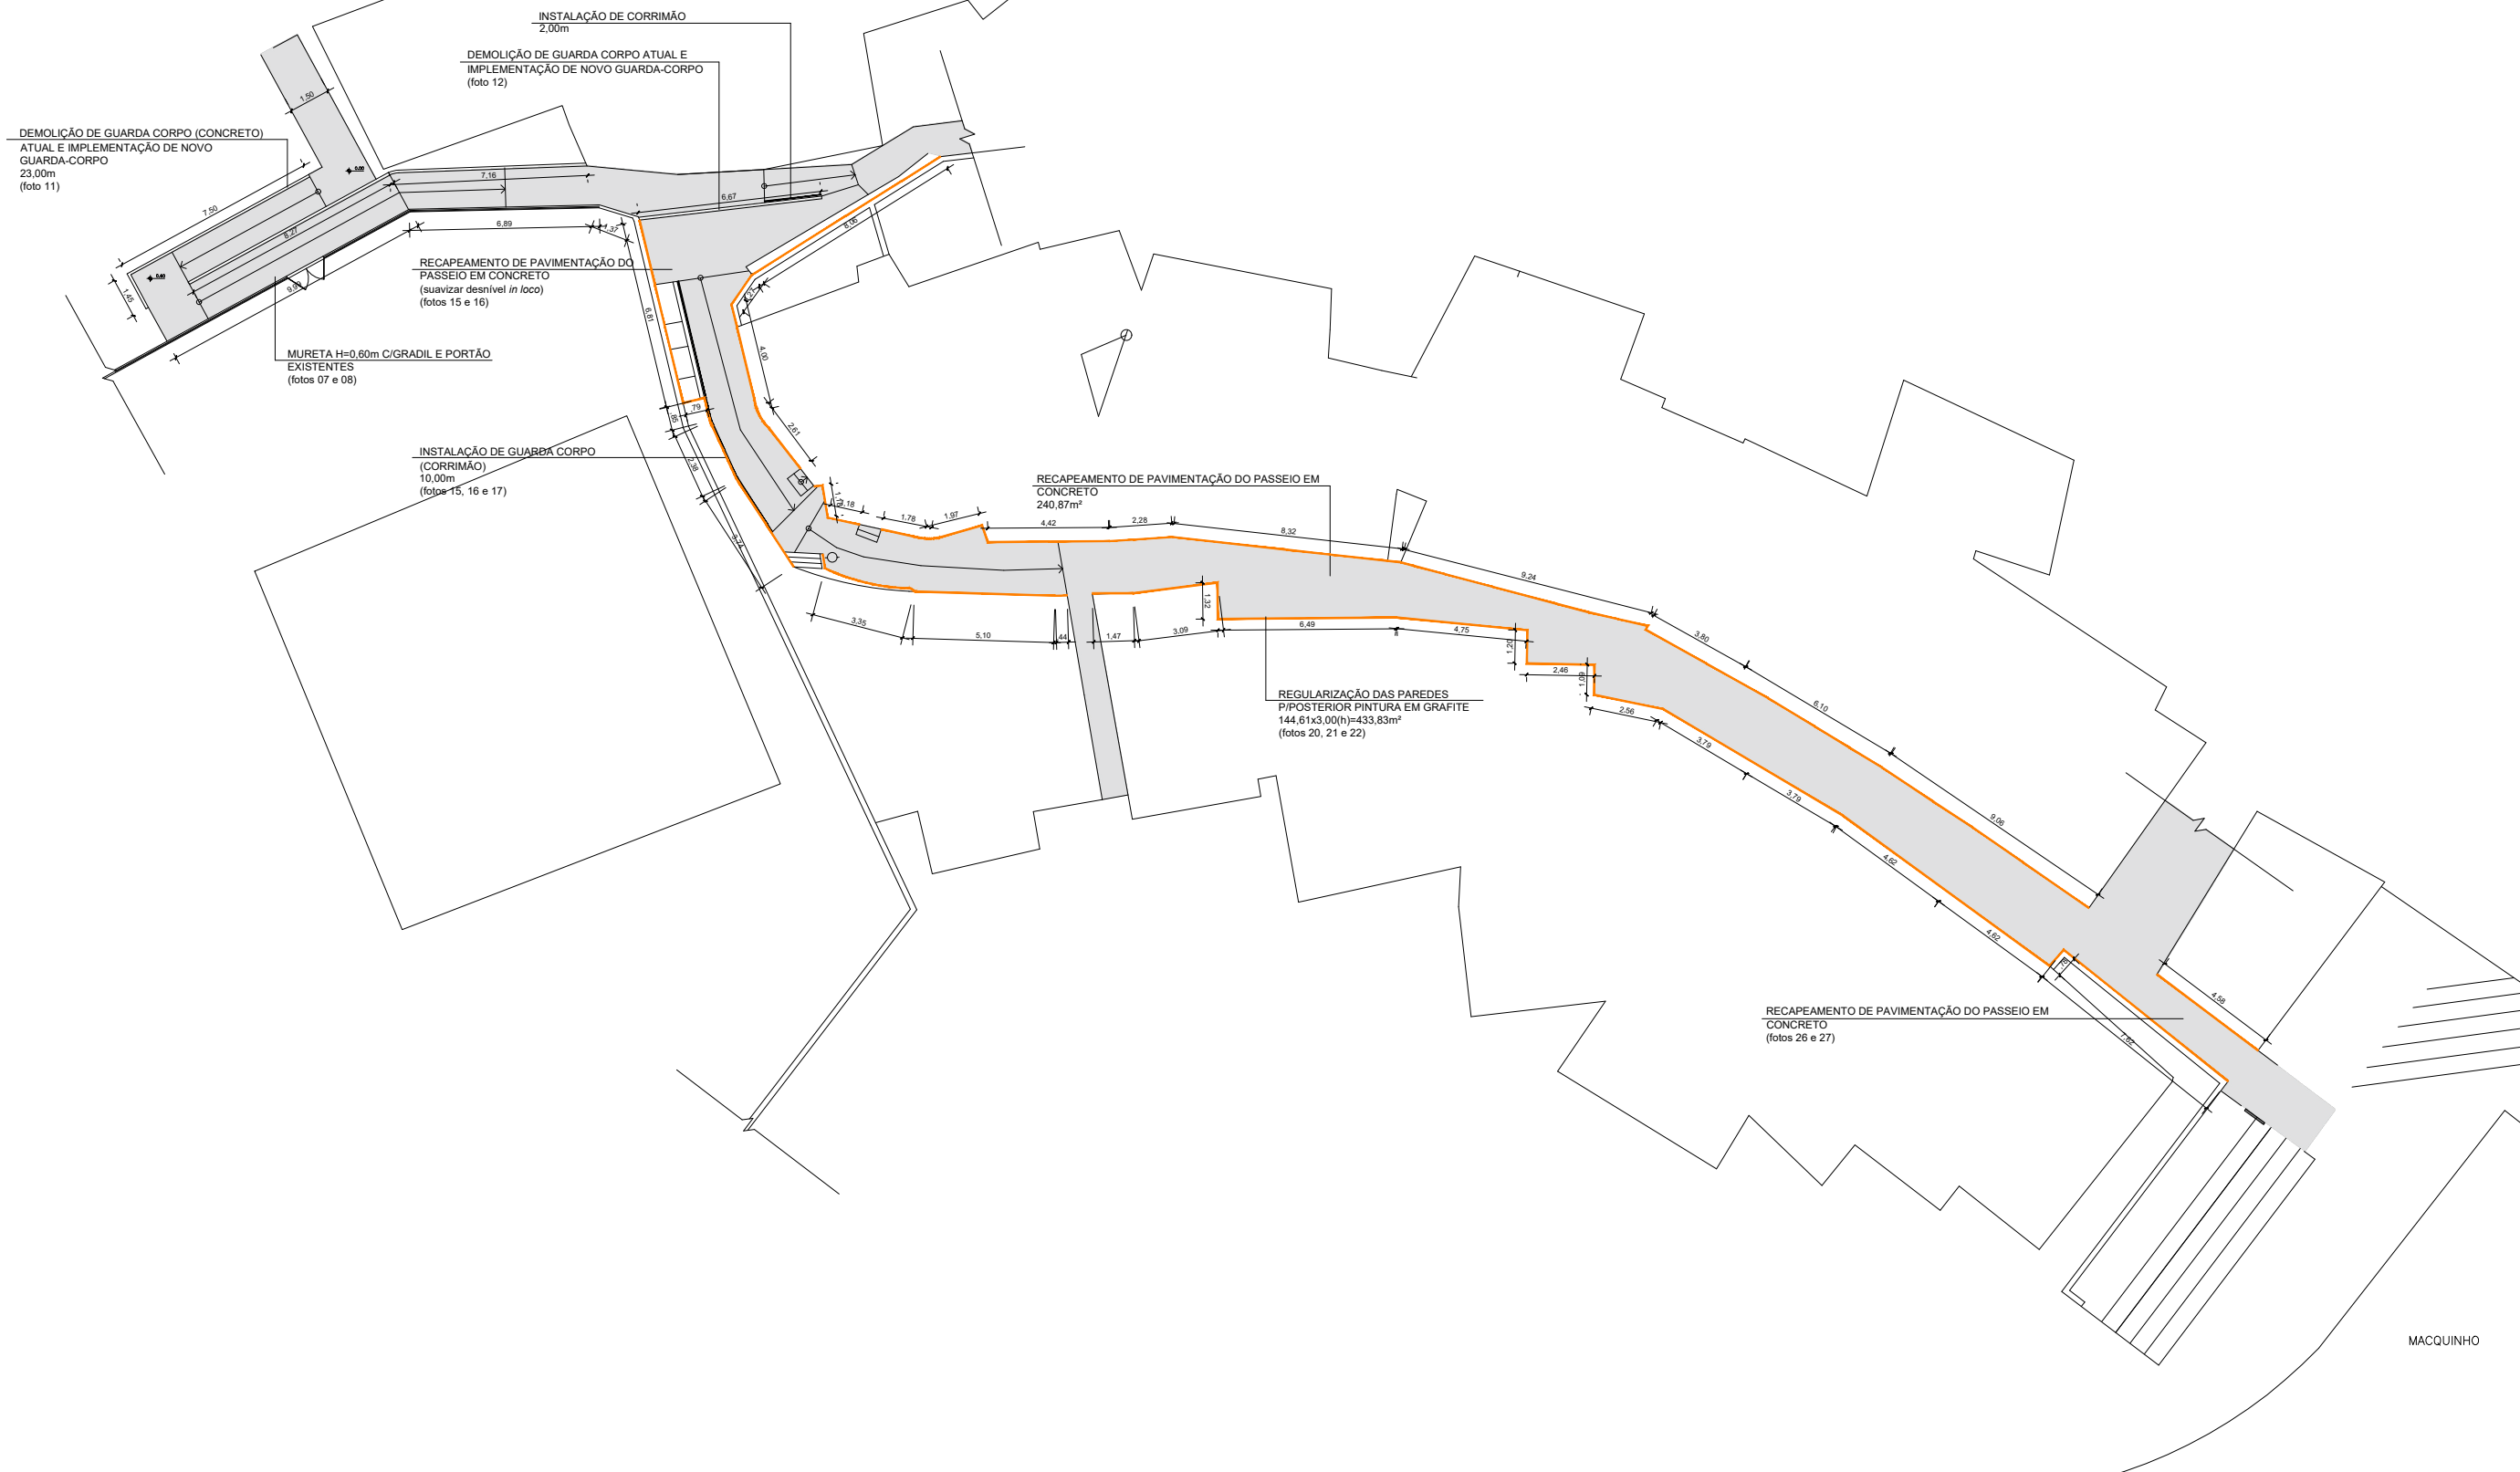

MACQUINHO

Empresa Municipal de Moradia, Urbanização e Saneamento	 <b>PREFEITURA DE NITERÓI</b>	Empresa Municipal de Moradia, Urbanização e Saneamento - EMUSA	<b>PREFEITURA MUNICIPAL DE NITERÓI</b>		
	PROJETO PARA RECUPERAÇÃO NA TRAVESSA SÃO JOSÉ, (BECO DO MACQUINHO) - MORRO DO PALÁCIO - BAIRRO: INGÁ, NITERÓI				FOLHA:
	DESENHO: IMPLANTAÇÃO				<b>02</b>
	DIRETORA DE OPERAÇÕES: LEILA FIGUEIREDO	EXECUÇÃO EM Acad: PRISCILA SANTOS	DATA: JUN/2024	ESCALA: 1/250	

Arquivo eletrônico por Marcelo Ferreira Pinheiro. Este documento é cópia do original, para obtê-lo acesse <https://eciga.niteroi.rj.gov.br/#/documento/19f110af-fb10-449f-a11d-400c68182c56>.

Assinado eletronicamente por:

\* Marcelo Ferreira Pinheiro (\*\*\*.763.887-\*\*) )

em 08/07/2024 15:10:37 com assinatura simples

Este documento é cópia do original assinado eletronicamente.

Para obter o original utilize o código QR abaixo ou acesse o endereço:

<https://eciga.niteroi.rj.gov.br/#/documento/19f110af-fb10-449f-a11d-400c68182c56>

