




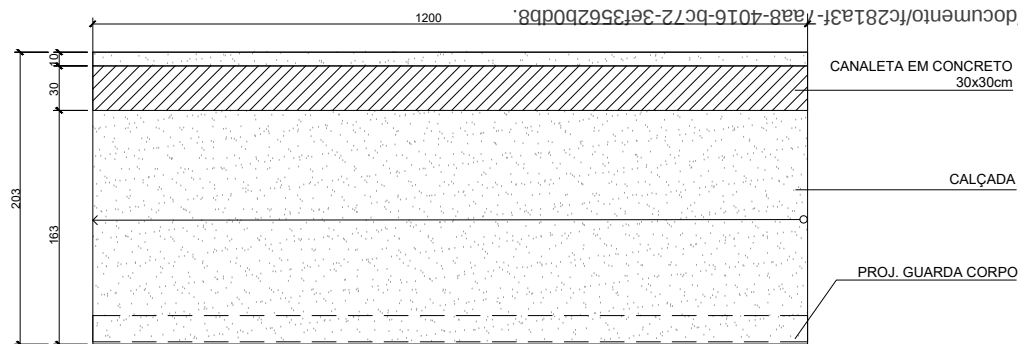


01 PLANTA CALÇADA
ESCALA 1:50

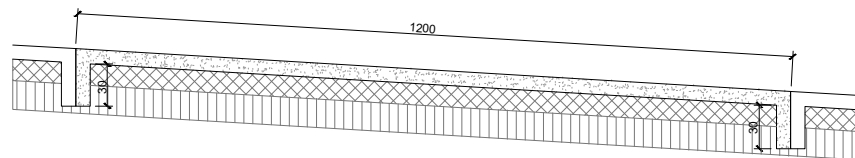


02 DET. CORTE LONGITUDINAL CALÇADA EM CORTE DE TALUDE
ESCALA 1:50

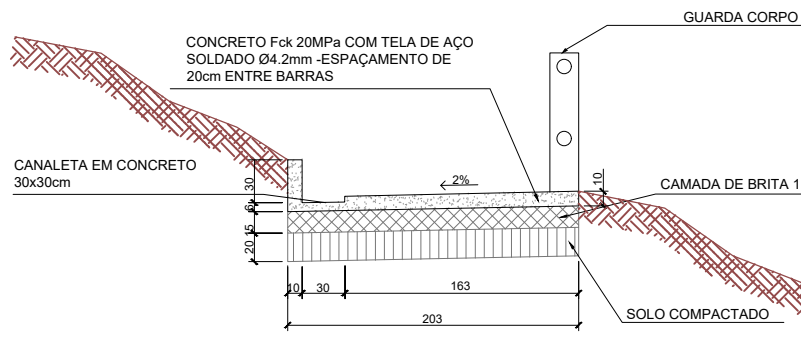

05 DET. CALÇADA EM CORTE TRANSVERSAL DE TALUDE
ESCALA 1:50

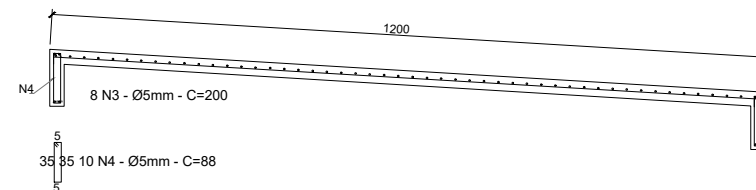

03 DET. ARMAÇÃO CORTE LONGITUDINAL
ESCALA 1:50

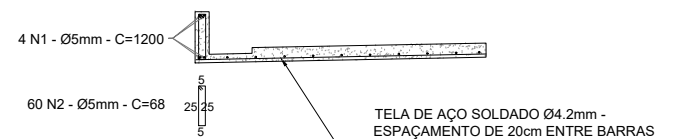

04 DET. ARMAÇÃO CORTE TRANSVERSAL
ESCALA 1:50

CONSUMOS MÉDIOS	
CONCRETO Fck 20MPa	0,22 m³/m
FORMAS	0,46 m²/m
ESCAVAÇÃO	0,93 m³/m
APILOAMENTO	0,41 m³/m
BRITA 1	0,31 m³/m
AÇO CA-60 Ø5mm	13,14 m/m
TELA POP LEVE	2,00 m²/m
GUARDA CORPO	1,00 m/m

OBSERVAÇÕES

- A EMPRESA RESPONSÁVEL PELA EXECUÇÃO DA OBRA DEVERÁ DECIDIR "IN LOCO" O MELHOR TRAÇADO PARA A SERVIDÃO;
- NOS TRECHOS EM QUE A DECLIVIDADE ULTRAPASSAR 40%, A LAJE DE PISO DEVERÁ SER CONSTRUÍDA COMO ESCADARIA.

Empresa Municipal de Moradia, Urbanização e Saneamento



EMPRESA DE INFRAESTRUTURA
E OBRAS DE NITERÓI - ION

PREFEITURA MUNICIPAL DE NITERÓI

PROJETO DE SERVIDÃO DE PASSAGEM

DESENHO:

DETALHE TÍPICO DE CALÇADA EM CORTE DE TALUDE

DIRETORA DE OPERAÇÕES:

LEILA FERREIRA FIGUEIREDO

EXECUÇÃO:

DATA:

SET/2022

FOLHA:

01

ESCALA:

1:50

Assinado eletronicamente por Marcos Henrique Sousa Santos.
Este documento é cópia do original, para obtê-lo acesse <https://eciga.niteroi.rj.gov.br/#/documento/fc281a3f-7aa8-4016-bc72-3ef3562b0db8>.

Assinado eletronicamente por:

* Marcos Henrique Sousa Santos (**.200.691-**)
em 26/05/2026 14:53:03 com assinatura simples

Este documento é cópia do original assinado eletronicamente.

Para obter o original utilize o código QR abaixo ou acesse o endereço:

<https://eciga.niteroi.rj.gov.br/#/documento/fc281a3f-7aa8-4016-bc72-3ef3562b0db8>

