



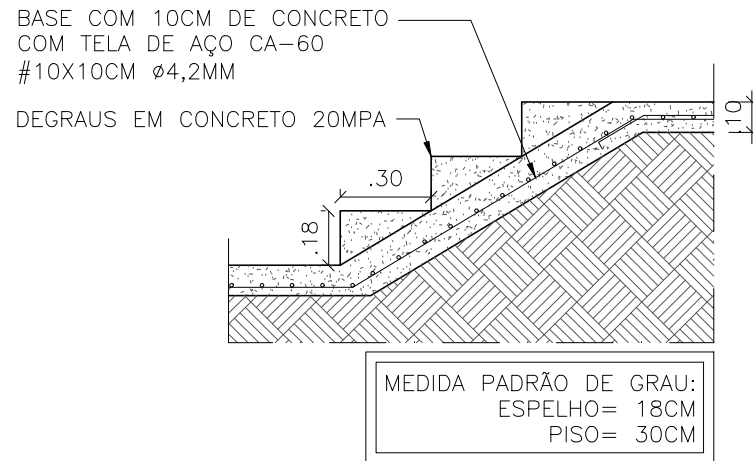

01 DETALHE ESCADA
ESCALA 1:25

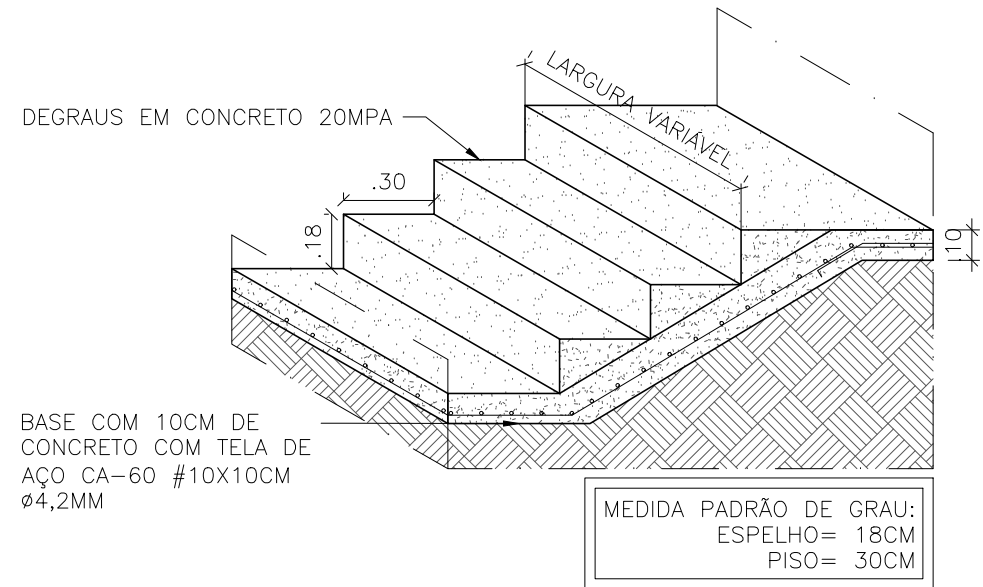

02 DETALHE ESCADA PERSPECTIVA
ESCALA 1:50

Empresa Municipal de Moradia, Urbanização e Saneamento	 PREFEITURA DE NITERÓI EMPRESA DE INFRAESTRUTURA E OBRAS DE NITERÓI - ION		PREFEITURA MUNICIPAL DE NITERÓI	
	PROJETO DE SERVIÇÃO DE PASSAGEM			FOLHA:
	DESENHO: DETALHE ESCADA CONCRETO ARMADO			02
	DIRETORA DE OPERAÇÕES: LEILA FERREIRA FIGUEIREDO	EXECUÇÃO:	DATA: SET/2022	ESCALA: 1:25

Assinado eletronicamente por:

* Marcos Henrique Sousa Santos (**.200.691-**)
 em 26/05/2026 14:53:11 com assinatura simples

Este documento é cópia do original assinado eletronicamente.

Para obter o original utilize o código QR abaixo ou acesse o endereço:

<https://eciga.niteroi.rj.gov.br/#/documento/56040755-754b-4f93-ab8d-0d8380c33f57>

