



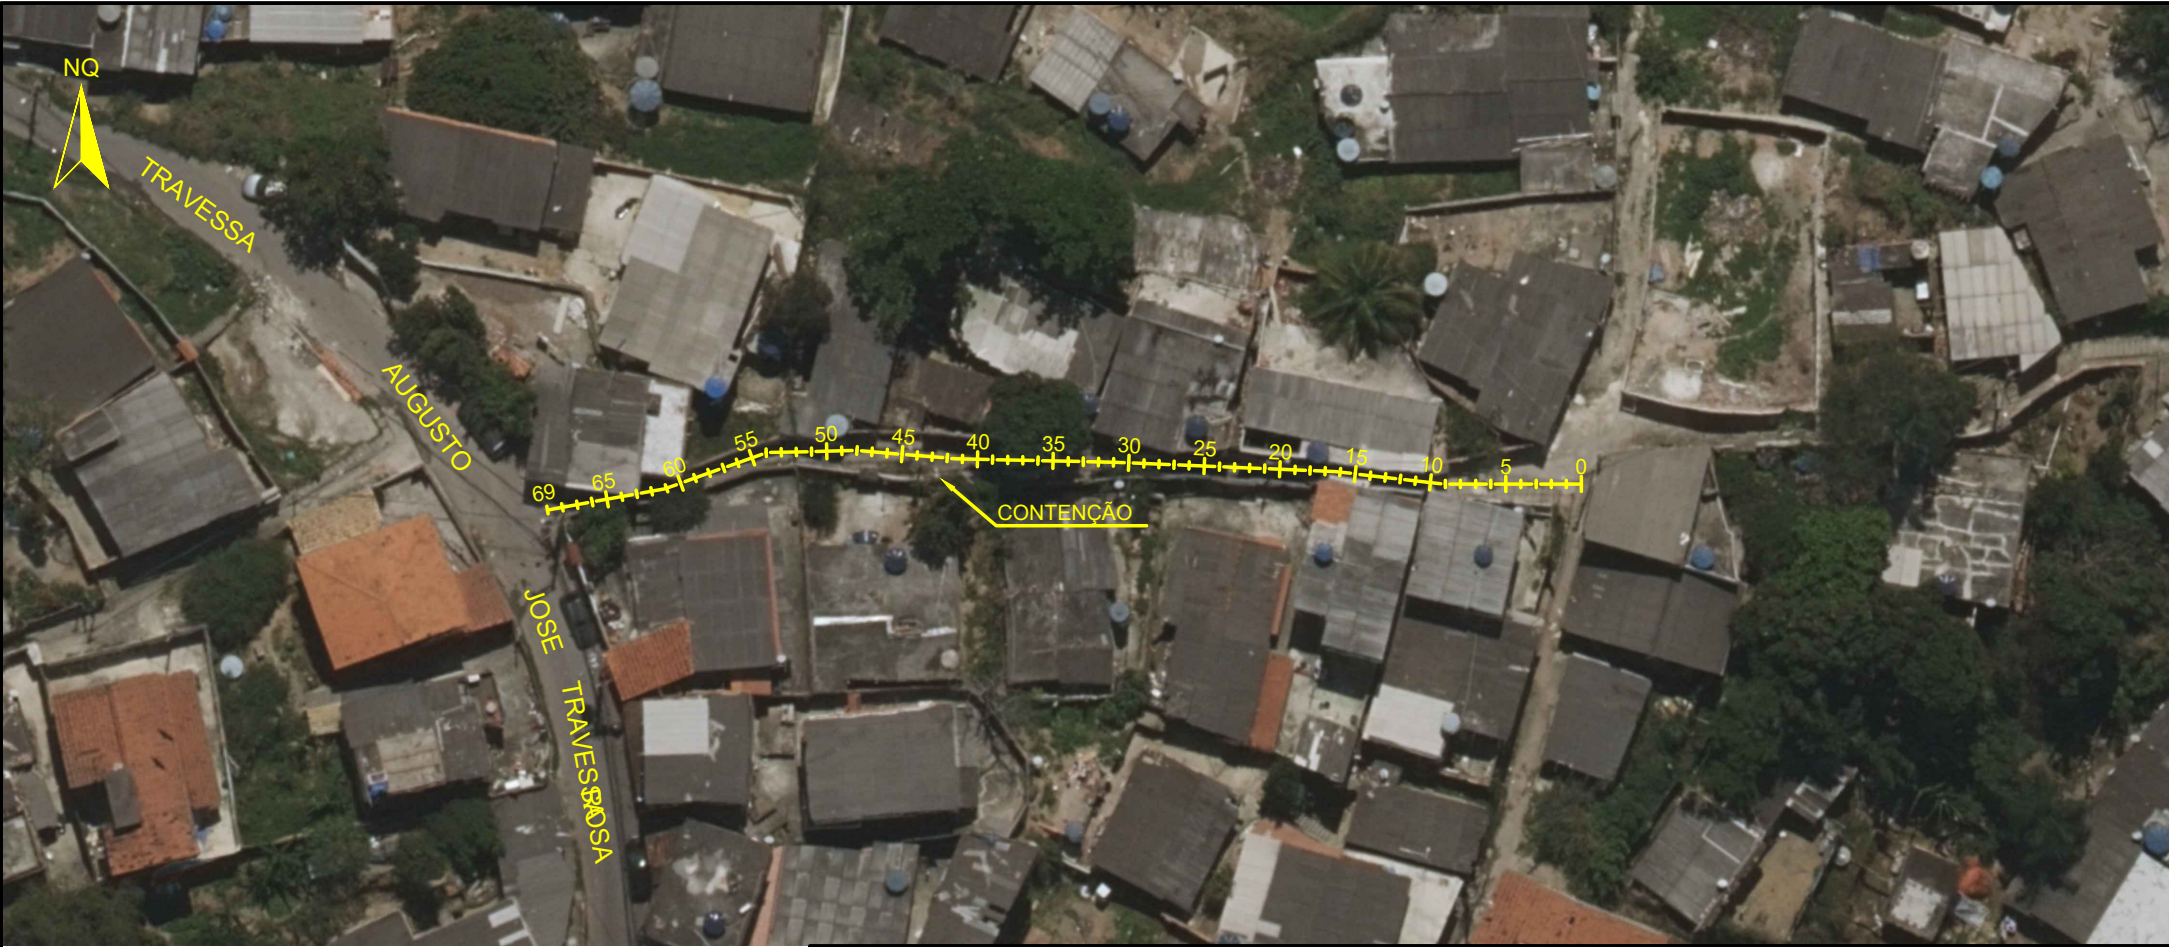

Empresa Municipal de Moradia, Urbanização e Saneamento	 PREFEITURA NITERÓI		PREFEITURA MUNICIPAL DE NITERÓI	
	LEVANTAMENTO AEROFOTOGRAMÉTRICO DE SERVIDÕES DE PASSAGEM - ATALAIA			FOLHA:
	DESENHO: ACESSO 1 - CAMINHO DA IGREJA A TRAV. AUGUSTO JOSÉ ROSA			01
	DIRETOR DE OPERAÇÕES: ANTONIO C. LOUROSA DE S. JUNIOR	EXECUÇÃO: DANIEL AIELLO PRAES	DATA: JAN/2023	ESCALA: 1:500

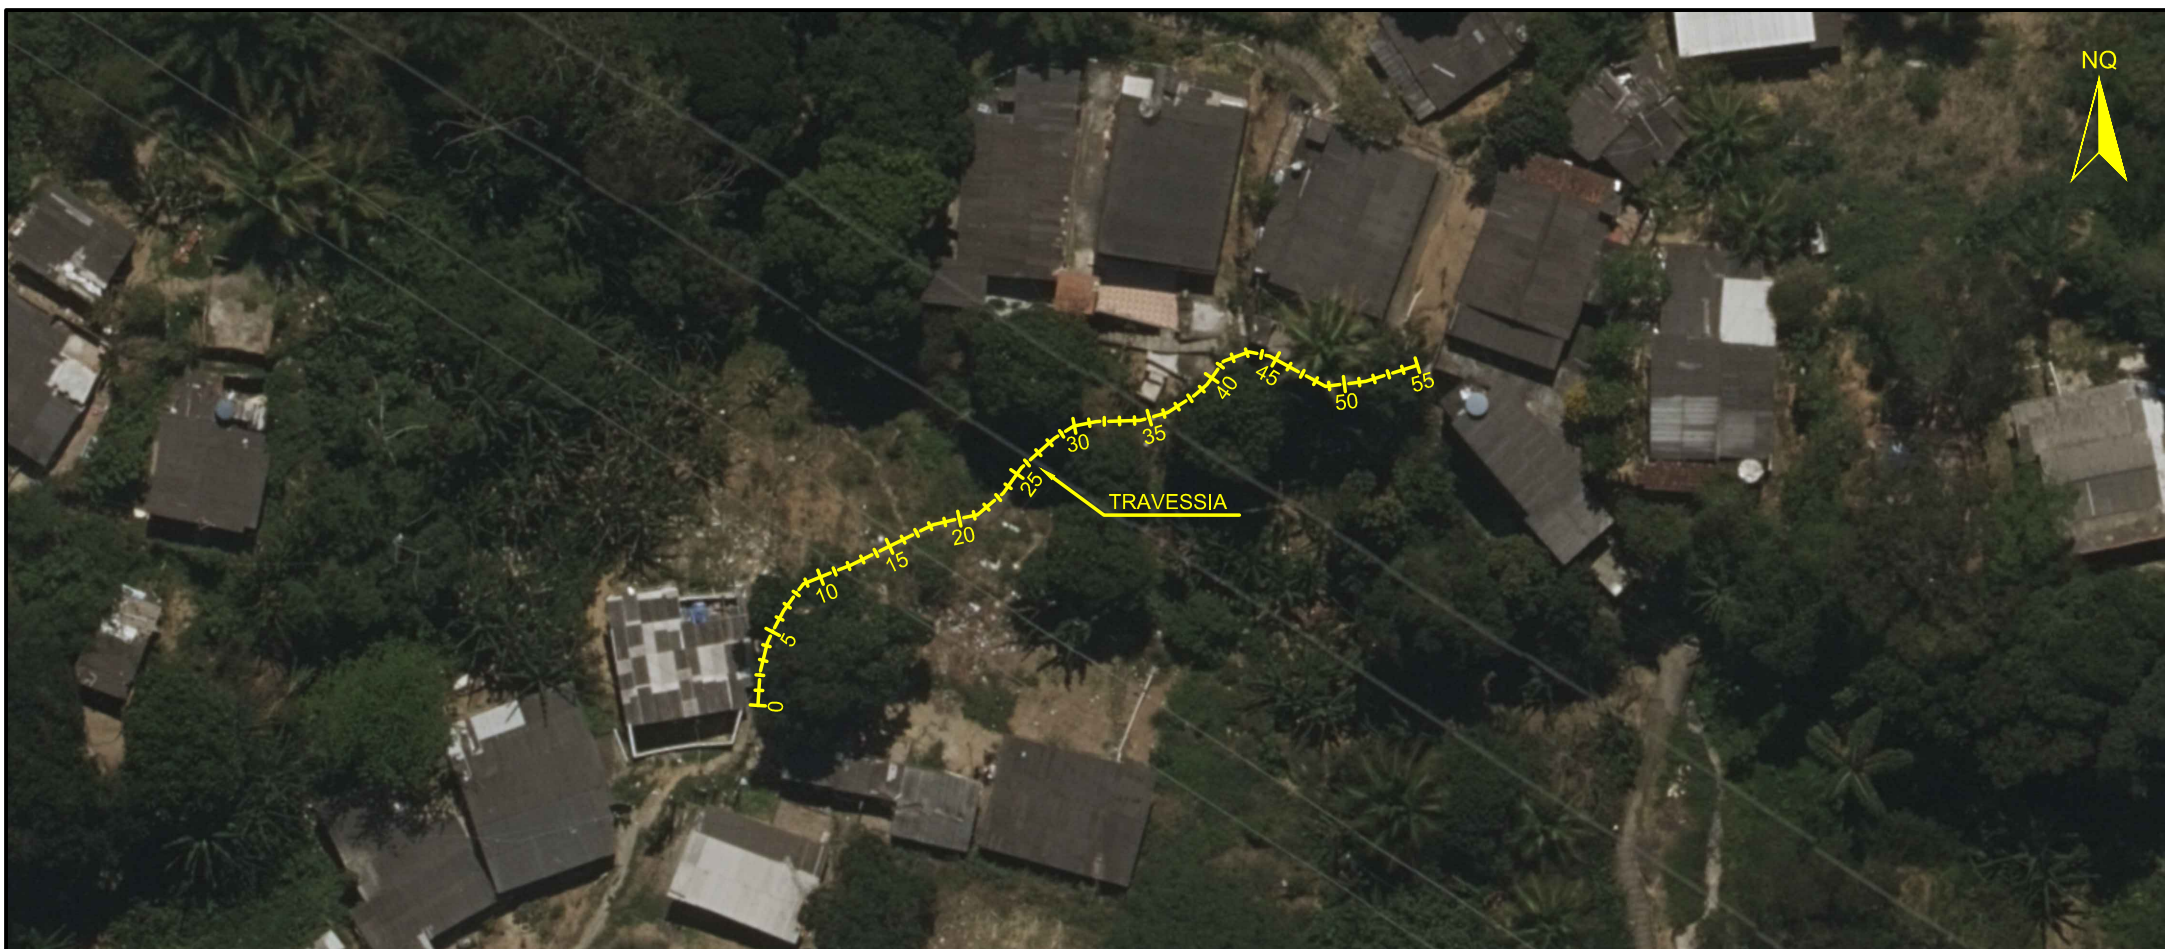

Empresa Municipal de Moradia, Urbanização e Saneamento	 PREFEITURA NITERÓI	PREFEITURA MUNICIPAL DE NITERÓI		
	LEVANTAMENTO AEROFOTOGRAMÉTRICO DE SERVIDÕES DE PASSAGEM - ATALAIA			FOLHA:
	DESENHO: ACESSO 2			01
	DIRETOR DE OPERAÇÕES: ANTONIO C. LOUROSA DE S. JUNIOR	EXECUÇÃO: DANIEL AIELLO PRAES	DATA: JAN/2023	ESCALA: 1:500



Empresa Municipal de Moradia, Urbanização e Saneamento	 PREFEITURA NITERÓI	PREFEITURA MUNICIPAL DE NITERÓI		
	LEVANTAMENTO AEROFOTOGRAMÉTRICO DE SERVIDÕES DE PASSAGEM - ATALAIA			FOLHA:
	DESENHO: ACESSO 3			01
	DIRETOR DE OPERAÇÕES: ANTONIO C. LOUROSA DE S. JUNIOR	EXECUÇÃO: DANIEL AIELLO PRAES	DATA: JAN/2023	ESCALA: 1:500



Empresa Municipal de Moradia, Urbanização e Saneamento



PREFEITURA
NITERÓI

PREFEITURA MUNICIPAL DE NITERÓI

LEVANTAMENTO AEROFOTOGRAMÉTRICO DE SERVIDÕES DE PASSAGEM - ATALAIA

FOLHA:

01

DESENHO:

ACESSO ESPECIAL

DIRETOR DE OPERAÇÕES:

ANTONIO C. LOUROSA DE S. JUNIOR

EXECUÇÃO:


DANIEL AIELLO PRAES

DATA:

JAN/2023

ESCALA:





1:500

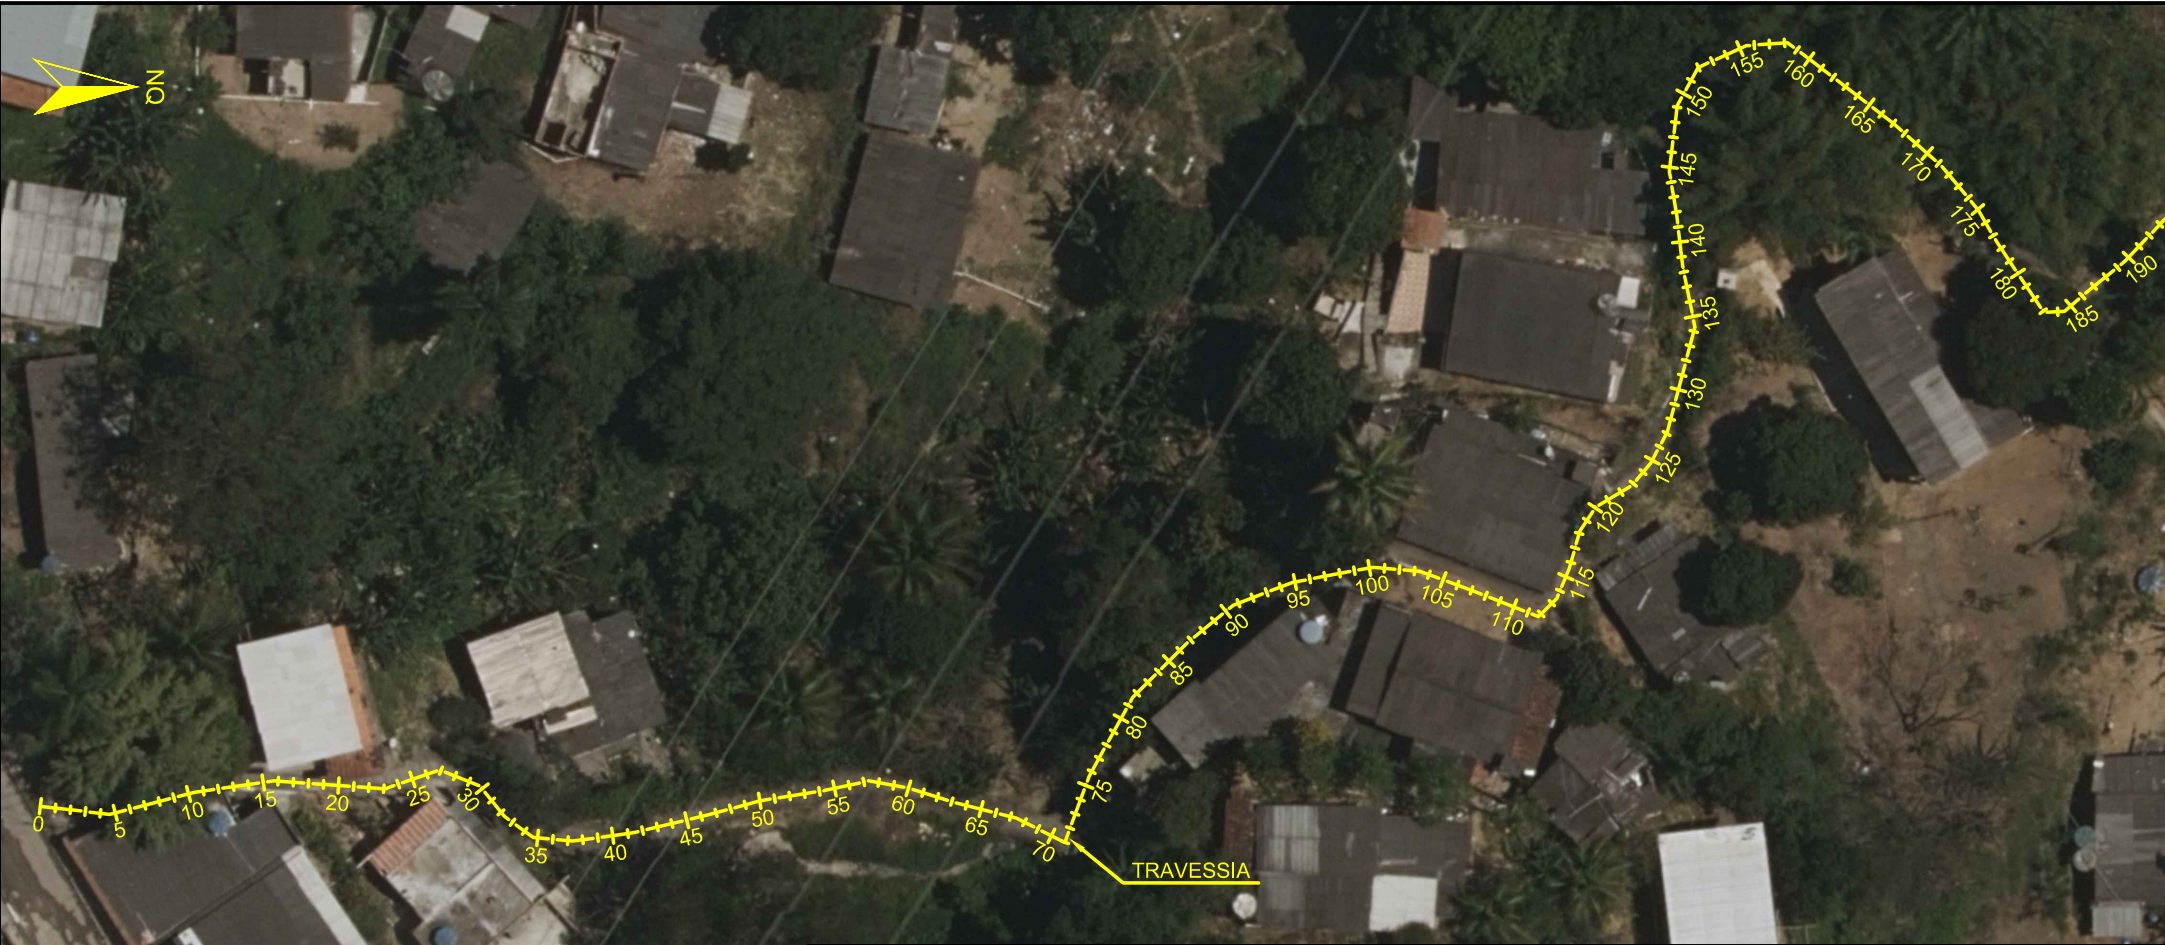

Empresa Municipal de Moradia, Urbanização e Saneamento	 PREFEITURA NITERÓI		PREFEITURA MUNICIPAL DE NITERÓI	
	LEVANTAMENTO AEROFOTOGRAMÉTRICO DE SERVIDÕES DE PASSAGEM - ATALAIA			FOLHA:
	DESENHO: CAMINHO POÇO LARGO AO BECO DO PARÁ			01
	DIRETOR DE OPERAÇÕES: ANTONIO C. LOUROSA DE S. JUNIOR	EXECUÇÃO: DANIEL AIELLO PRAES	DATA: JAN/2023	ESCALA: 1:500



Empresa Municipal de Moradia, Urbanização e Saneamento	 PREFEITURA NITERÓI	PREFEITURA MUNICIPAL DE NITERÓI		
	LEVANTAMENTO AEROFOTOGRAMÉTRICO DE SERVIDÕES DE PASSAGEM - ATALAIA			FOLHA: 02
	DESENHO: CAMINHO POÇO LARGO AO BECO DO PARÁ			
	DIRETOR DE OPERAÇÕES: ANTONIO C. LOUROSA DE S. JUNIOR	EXECUÇÃO: DANIEL AIELLO PRAES	DATA: JAN/2023	ESCALA: 1:500

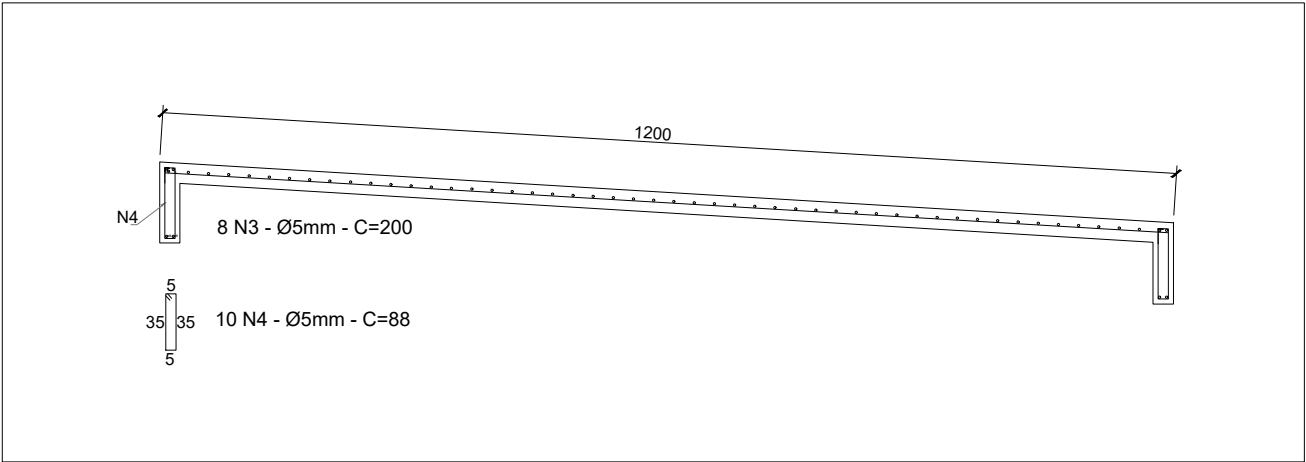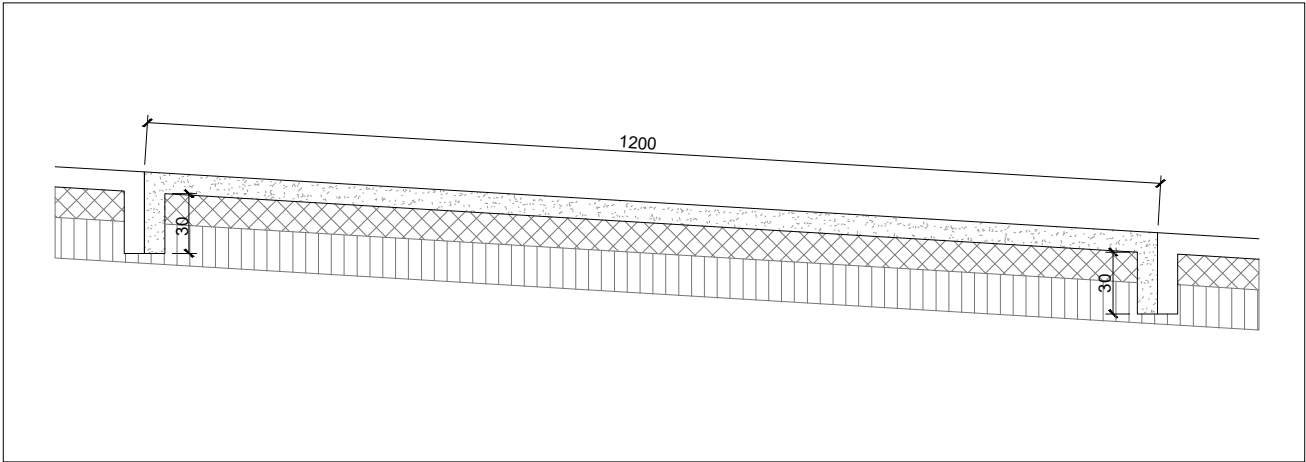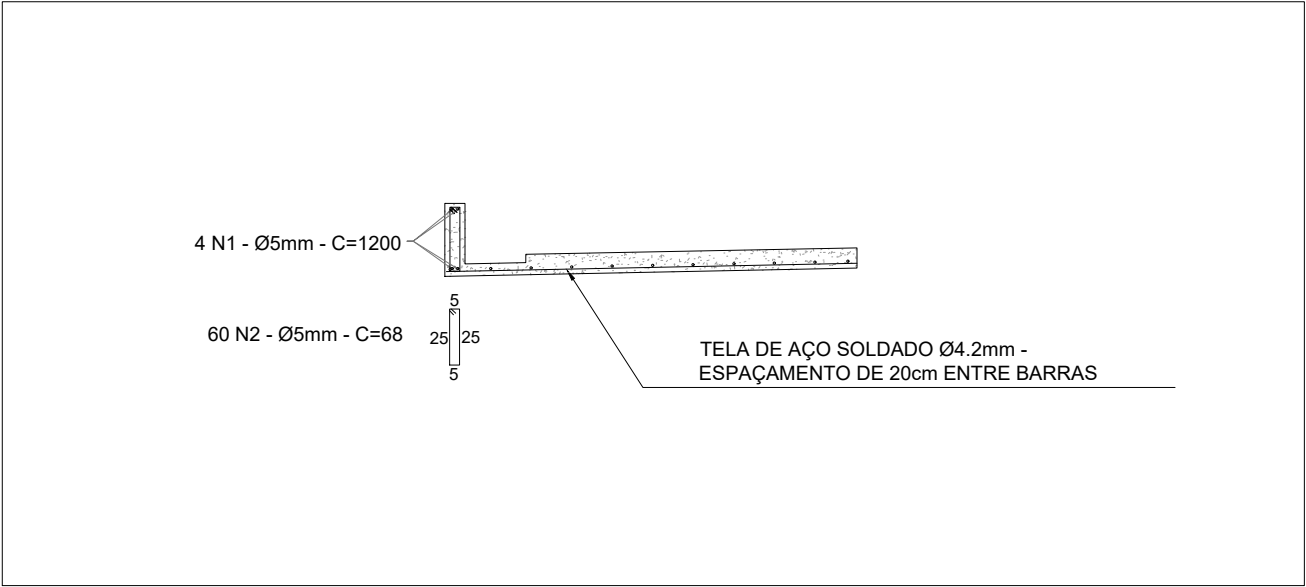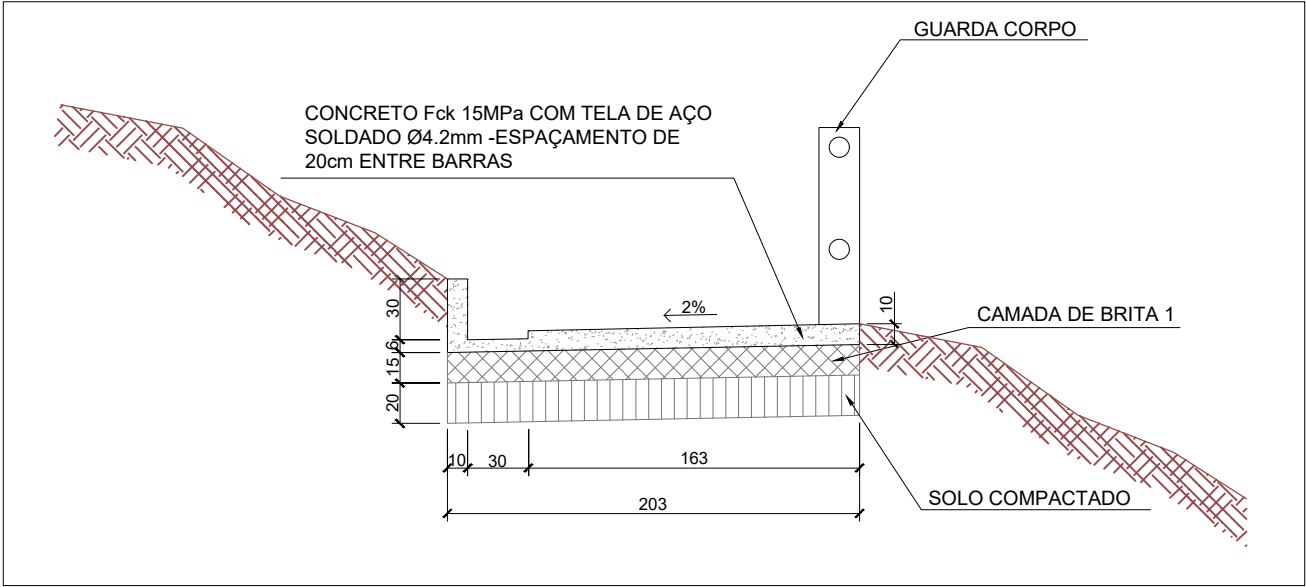

CONSUMOS MÉDIOS	
CONCRETO Fck 15MPa	0,22 m³/m
FORMAS	0,46 m²/m
ESCAVAÇÃO	0,93 m³/m
APILOAMENTO	0,41 m³/m
BRITA 1	0,31 m³/m
AÇO CA-60 Ø5mm	13,14 m/m
TELA POP LEVE	2,00 m²/m
GUARDA CORPO	1,00 m/m

OBSERVAÇÕES

- A EMPRESA RESPONSÁVEL PELA EXECUÇÃO DA OBRA DEVERÁ DECIDIR "IN LOCO" O MELHOR TRAÇADO PARA A SERVIDÃO;
- NOS TRECHOS EM QUE A DECLIVIDADE ULTRAPASSAR 40%, A LAJE DE PISO DEVERÁ SER CONSTRUÍDA COMO ESCADARIA.



PREFEITURA DE

Niterói

TEMPO DE AVANÇAR

INFRAESTRUTURA
E OBRAS
DE NITERÓI

PREFEITURA MUNICIPAL DE NITERÓI

PROJETO DE SERVIDÃO DE PASSAGEM

DESENHO:

SEÇÃO TIPO DE SERVIDÃO

DIRETOR DE OPERAÇÕES:

EXECUÇÃO:

DATA:

SET/2022

FOLHA:

01

ESCALA:

1:50

Assinado eletronicamente por Marcos Henrique Sousa Santos.
Este documento é cópia do original, para obter o acesso <https://eciga.niteroi.rj.gov.br/#/documento/118ff728-f72c-4dc3-89a0-c07deb231419>

Assinado eletronicamente por:

* Marcos Henrique Sousa Santos (***.200.691-**)
 em 17/03/2026 10:38:44 com assinatura simples

Este documento é cópia do original assinado eletronicamente.

Para obter o original utilize o código QR abaixo ou acesse o endereço:

<https://eciga.niteroi.rj.gov.br/#/documento/118ff728-f72c-4dc3-89a0-c07deb231419>

