



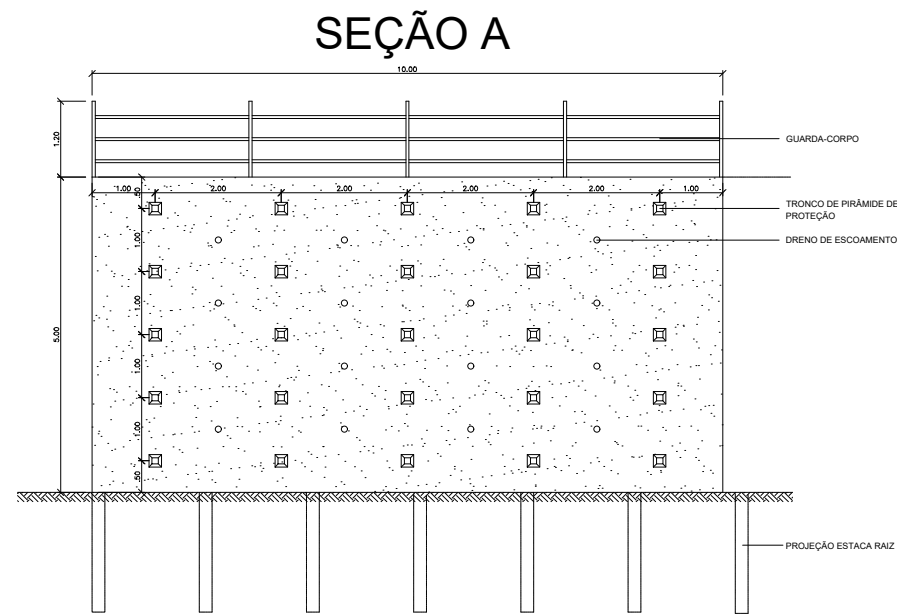

1 VISTA FRONTAL - CORTINA ATIRANTADA
ESC.:1/75

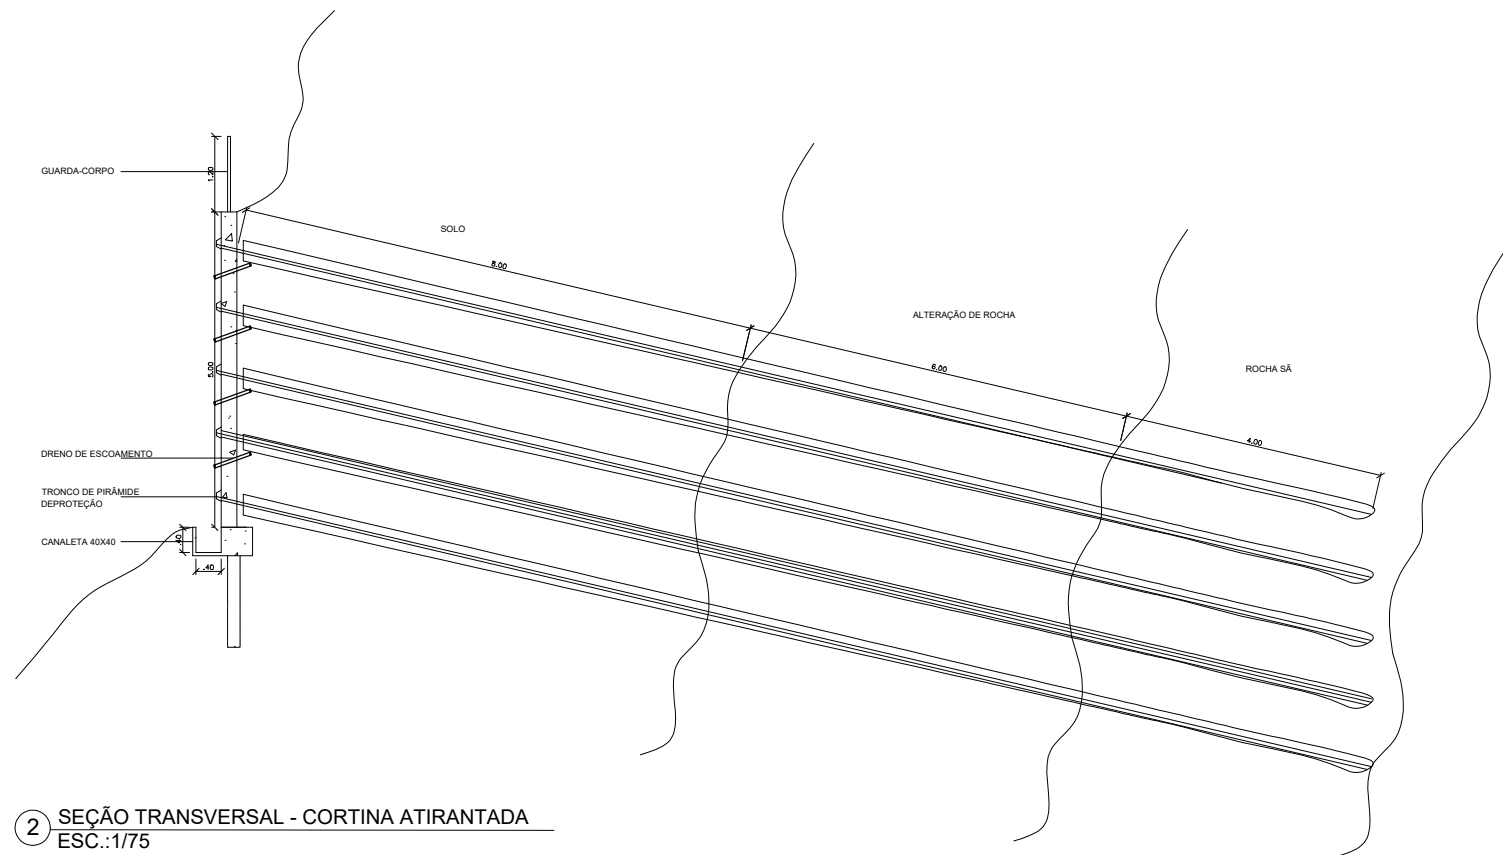


2 SEÇÃO TRANSVERSAL - CORTINA ATIRANTADA
ESC.:1/75

A	B	C	D	E	F	G	H	I	J	K	L	M	N

OBS.: A CORTINA ATIRANTADA TEM 140 METROS DE LARGURA, DIVIDIDA EM 14 SEÇÕES DE 10 METROS, ONDE TODAS AS SEÇÕES SÃO IGUAIS. EM DESTAQUE A SEÇÃO A ONDE AS OUTRAS SE REPETEM.


Empresa de Infraestrutura e Obras de Niterói - ION	 PREFEITURA DE NITERÓI INFRAESTRUTURA E OBRAS DE NITERÓI			PREFEITURA MUNICIPAL DE NITERÓI	
	OBRA: CORTINA ATIRANTADA - TRAVESSA FRANKLIN GONZAGA, PALMEIRA - BAIRRO: FONSECA - NITERÓI, RJ				
	DESENHO: VISTA FRONTAL E SEÇÃO TRANSVERSAL			FOLHA: 1/3	
	DIRETORA DE PLANEJAMENTO E CAPTAÇÃO DE RECURSOS: PRISCILA FREITAS SEPULVEDA		ENGENHEIRO CIVIL: LUCAS PORTO		DATA:

ESCALA:

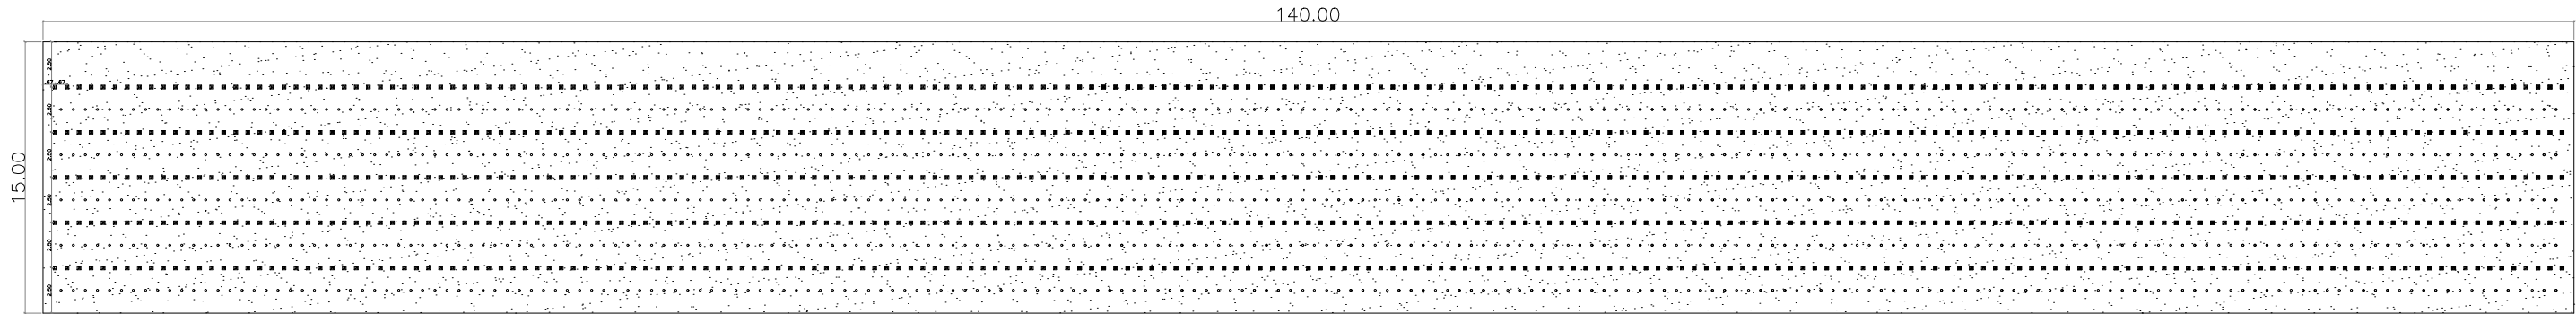

① VISTA FRONTAL - CORTINA ATIRANTADA

Empresa de Infraestrutura e Obras de Niterói - ION	 PREFEITURA DE NITERÓI INFRAESTRUTURA E OBRAS DE NITERÓI	PREFEITURA MUNICIPAL DE NITERÓI	
	OBRA: CORTINA ATIRANTADA - TRAVESSA FRANKLIN GONZAGA, PALMEIRA - BAIRRO: FONSECA - NITERÓI, RJ		
	DESENHO: VISTA FRONTAL		FOLHA: 2/3
	DIRETORA DE PLANEJAMENTO E CAPTAÇÃO DE RECURSOS: PRISCILA FREITAS SEPULVEDA	ENGENHEIRO CIVIL: LUCAS PORTO	DATA:

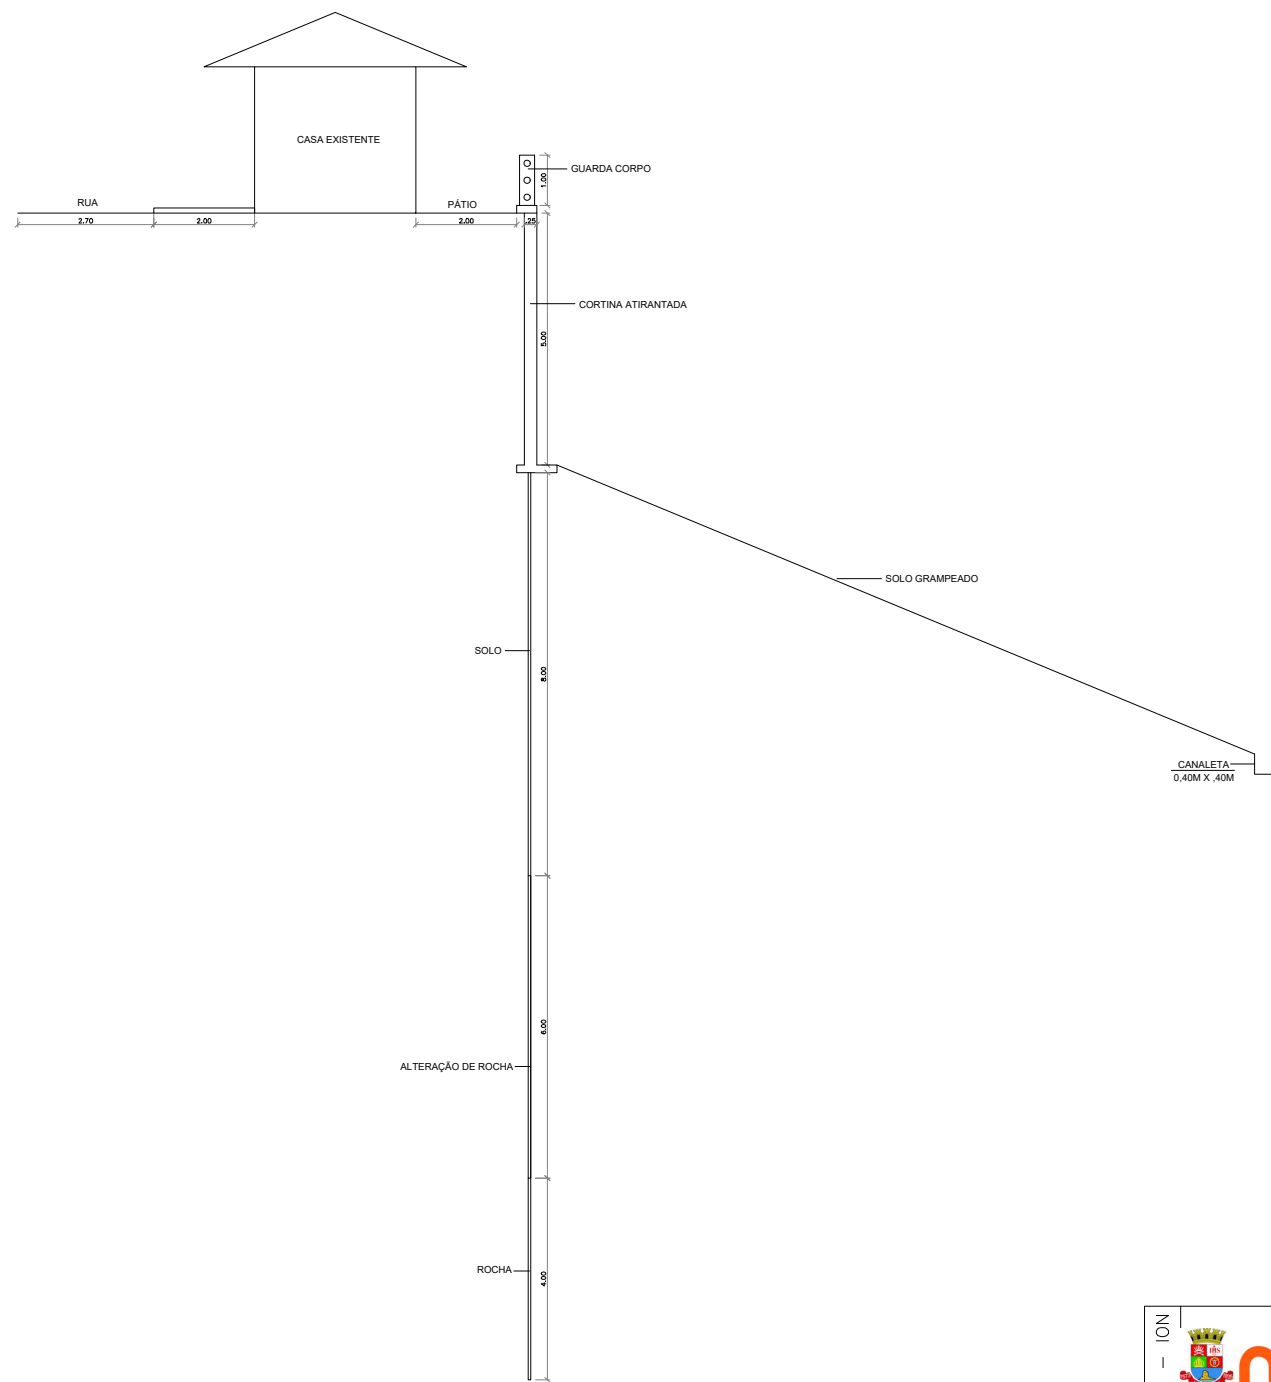

1 CORTE TRANSVERSAL
ESC.:1/150

Empresa de Infraestrutura e Obras de Niterói - ION	 PREFEITURA DE NITERÓI TEMPO DE AVANÇAR	PREFEITURA MUNICIPAL DE NITERÓI	
	OBRA: CORTINA ATIRANTADA - TRAVESSA FRANKLIN GONZAGA, PALMEIRA - BAIRRO: FONSECA - NITERÓI, RJ		
	DESENHO: CORTE TRANSVERSAL		FOLHA: 3/3
	DIRETORA DE PLANEJAMENTO E CAPTAÇÃO DE RECURSOS: PRISCILA FREITAS SEPULVEDA	ENGENHEIRO CIVIL: LUCAS PORTO	DATA:

Assinado eletronicamente por:

* Lucas da Cruz Porto (***.264.067-**))

em 08/04/2026 12:37:49 com assinatura simples

Este documento é cópia do original assinado eletronicamente.

Para obter o original utilize o código QR abaixo ou acesse o endereço:

<https://eciga.niteroi.rj.gov.br/#/documento/3a1c3010-a63f-4615-b0ed-6c907a7ba035>

