



01 PLANTA - VIA INTERNA 01
ESC: 1/500

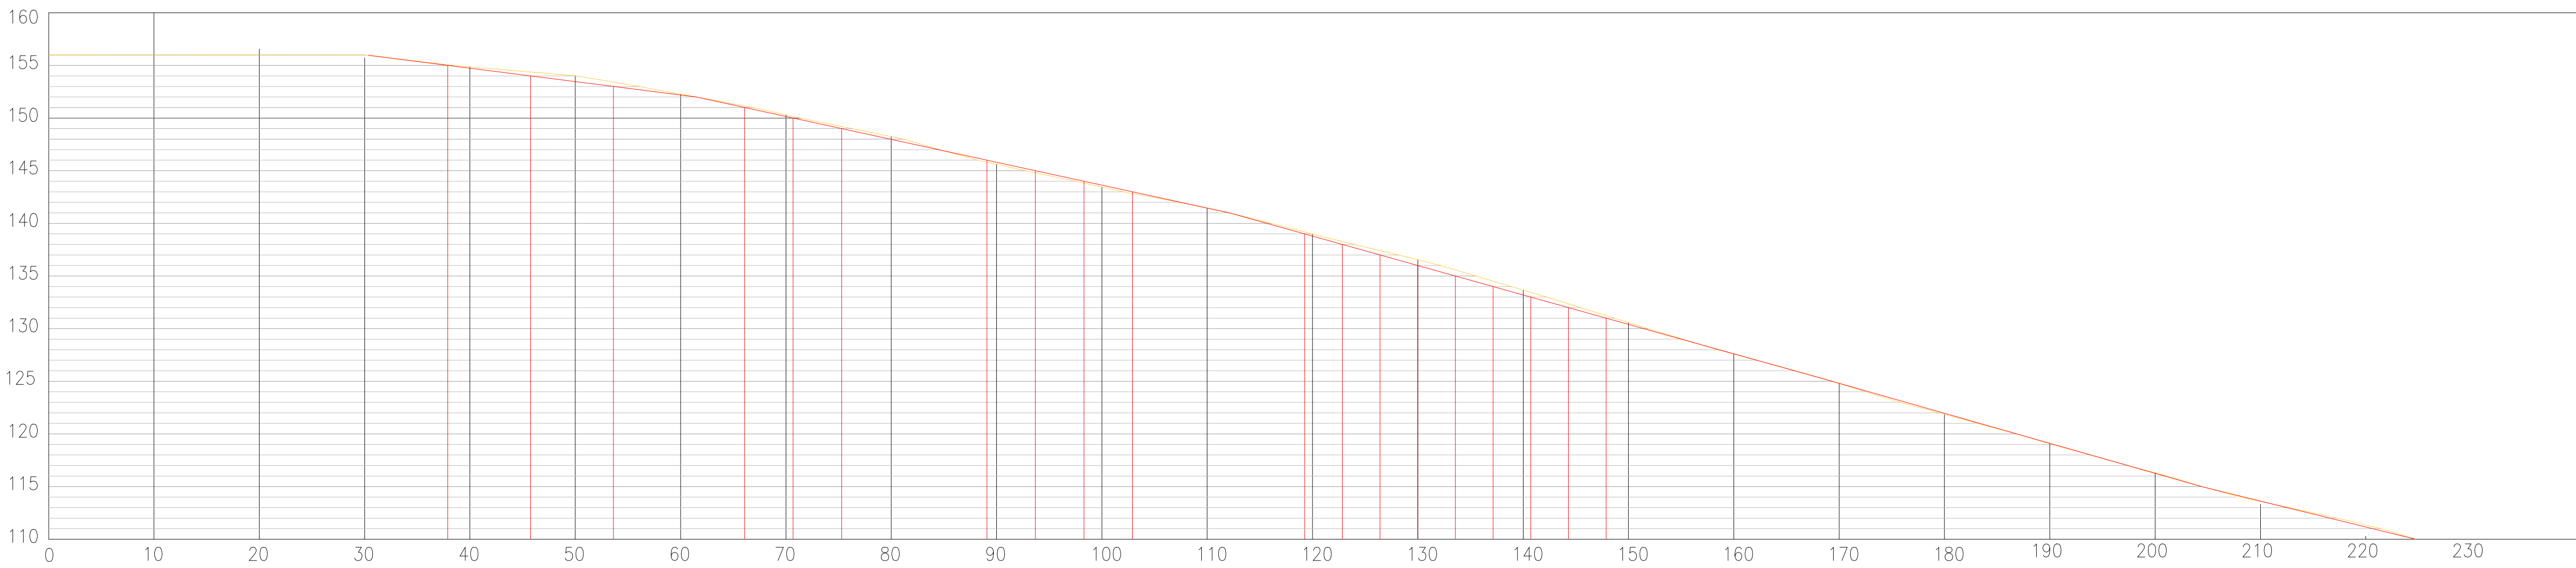


COMPRIMENTO 224,71m
INCLINAÇÃO MÉDIA 21,43%
INCLINAÇÃO MÁXIMA 31,25%


02 PERFIL LONGITUDINAL - VIA INTERNA 01
ESC: 1/500

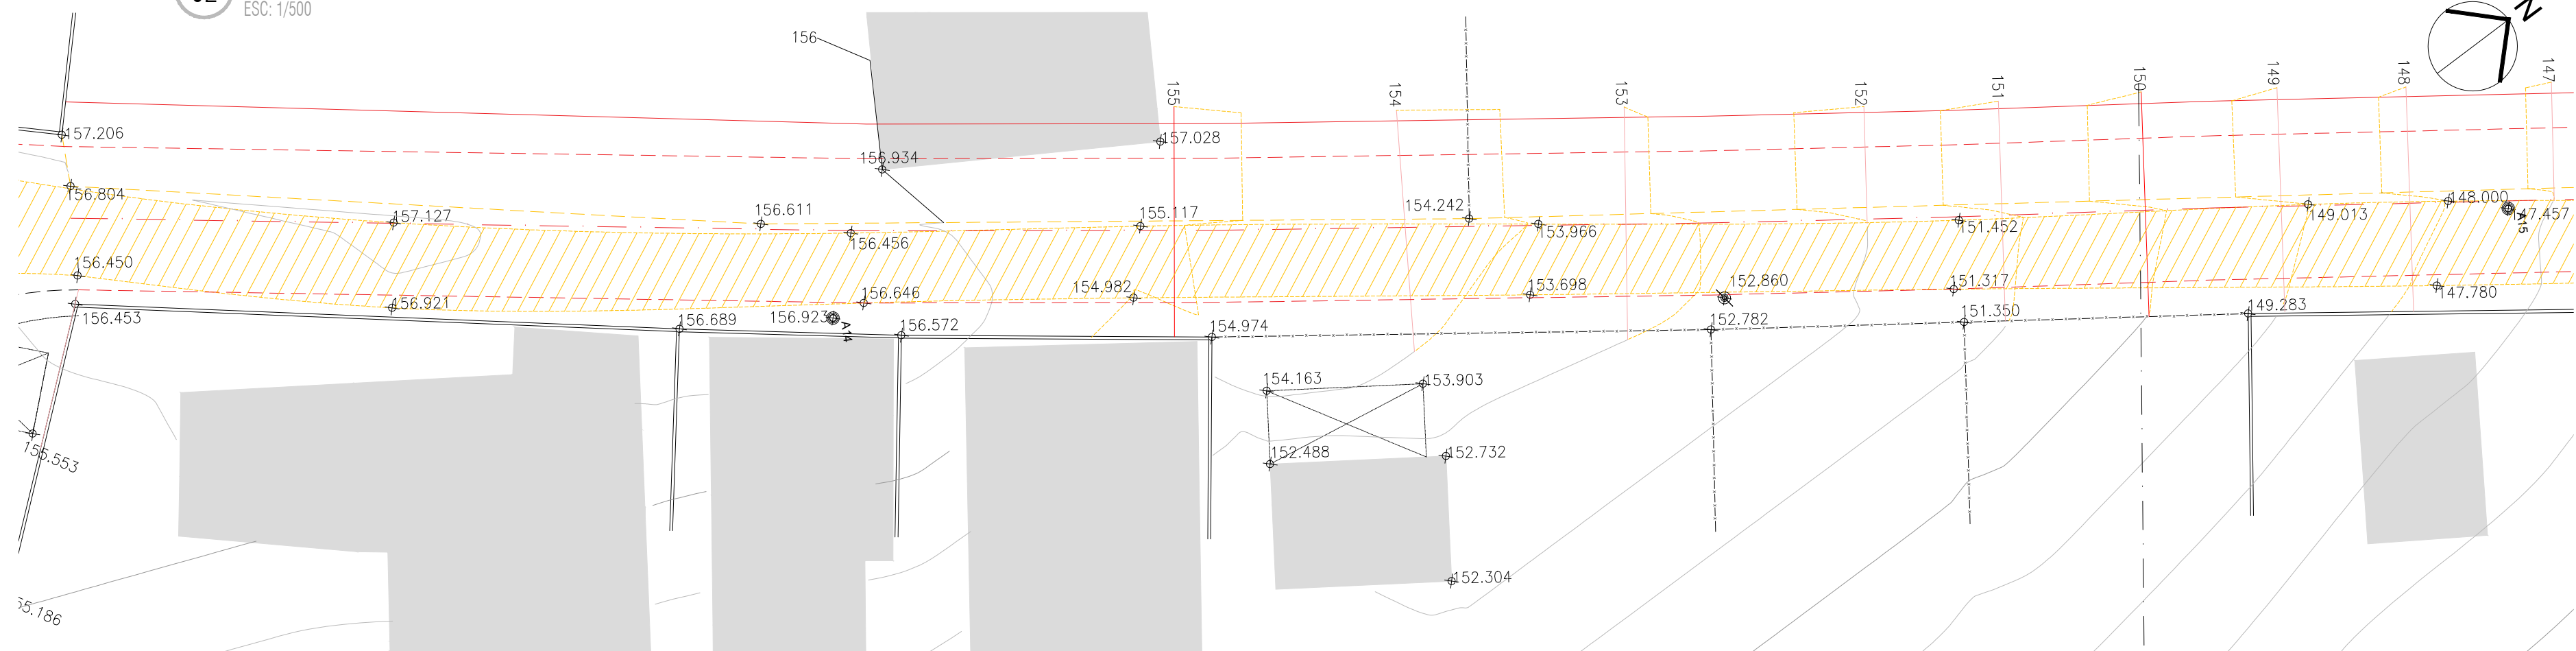


03 PLANTA TRECHO 01 - VIA INTERNA 01
ESC: 1/250

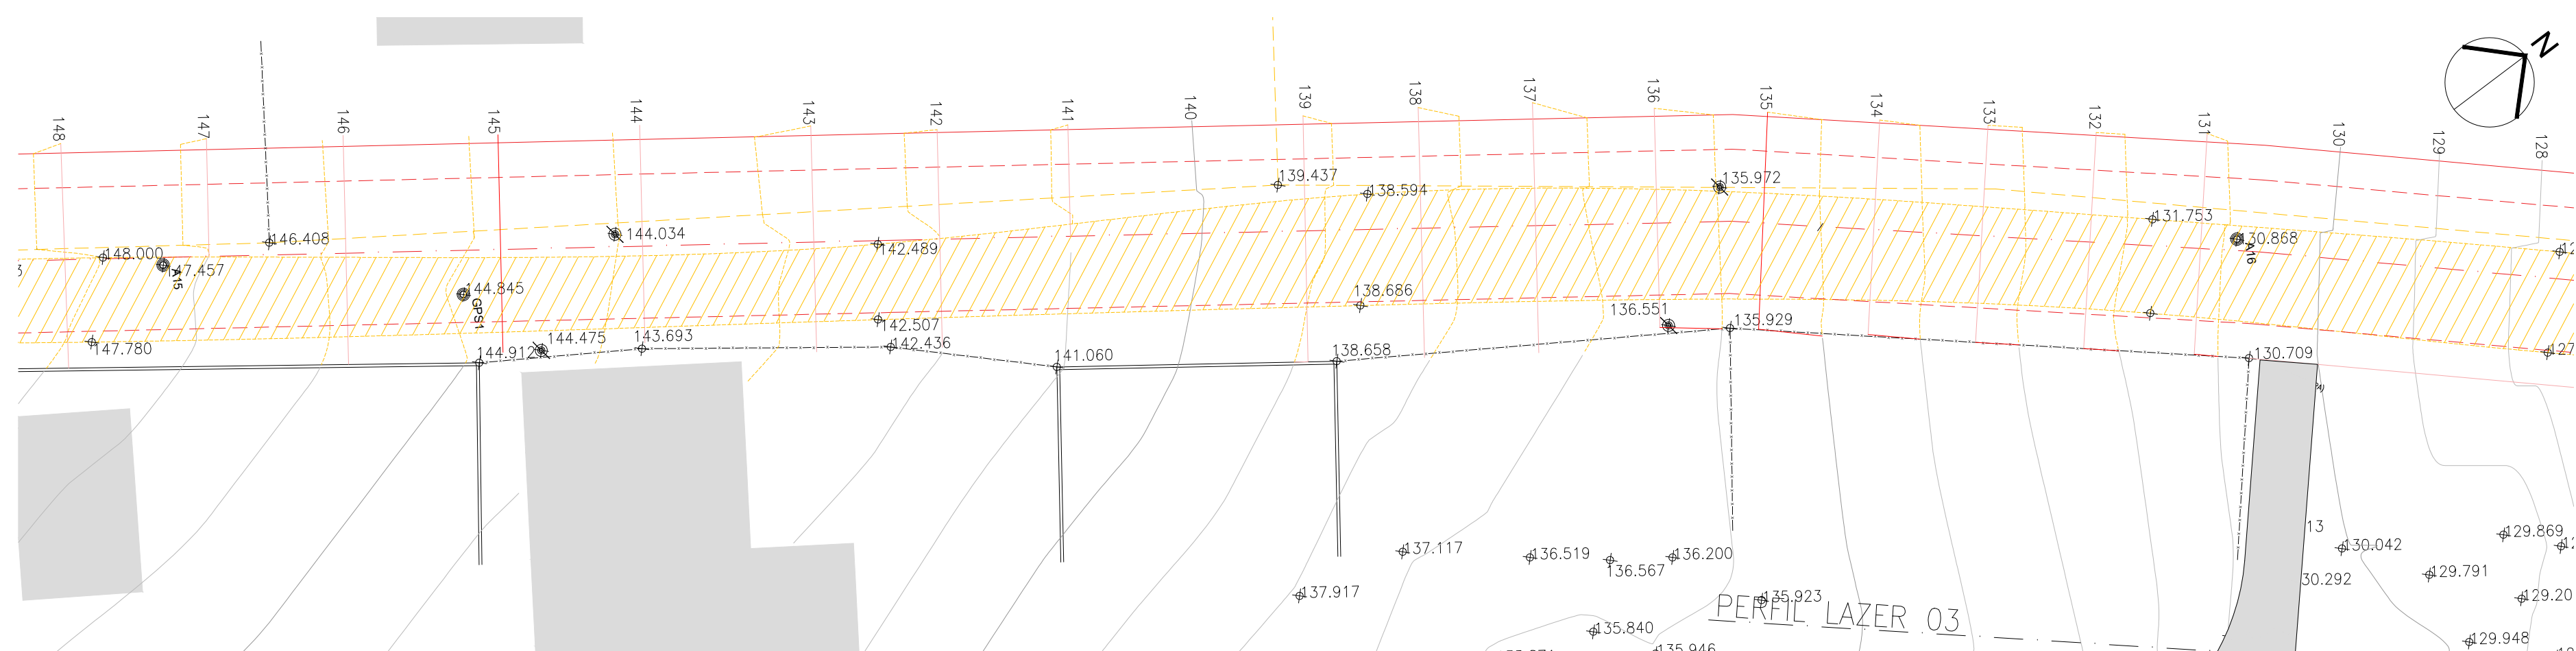

04 PLANTA TRECHO 02 - VIA INTERNA 01
ESC: 1/250

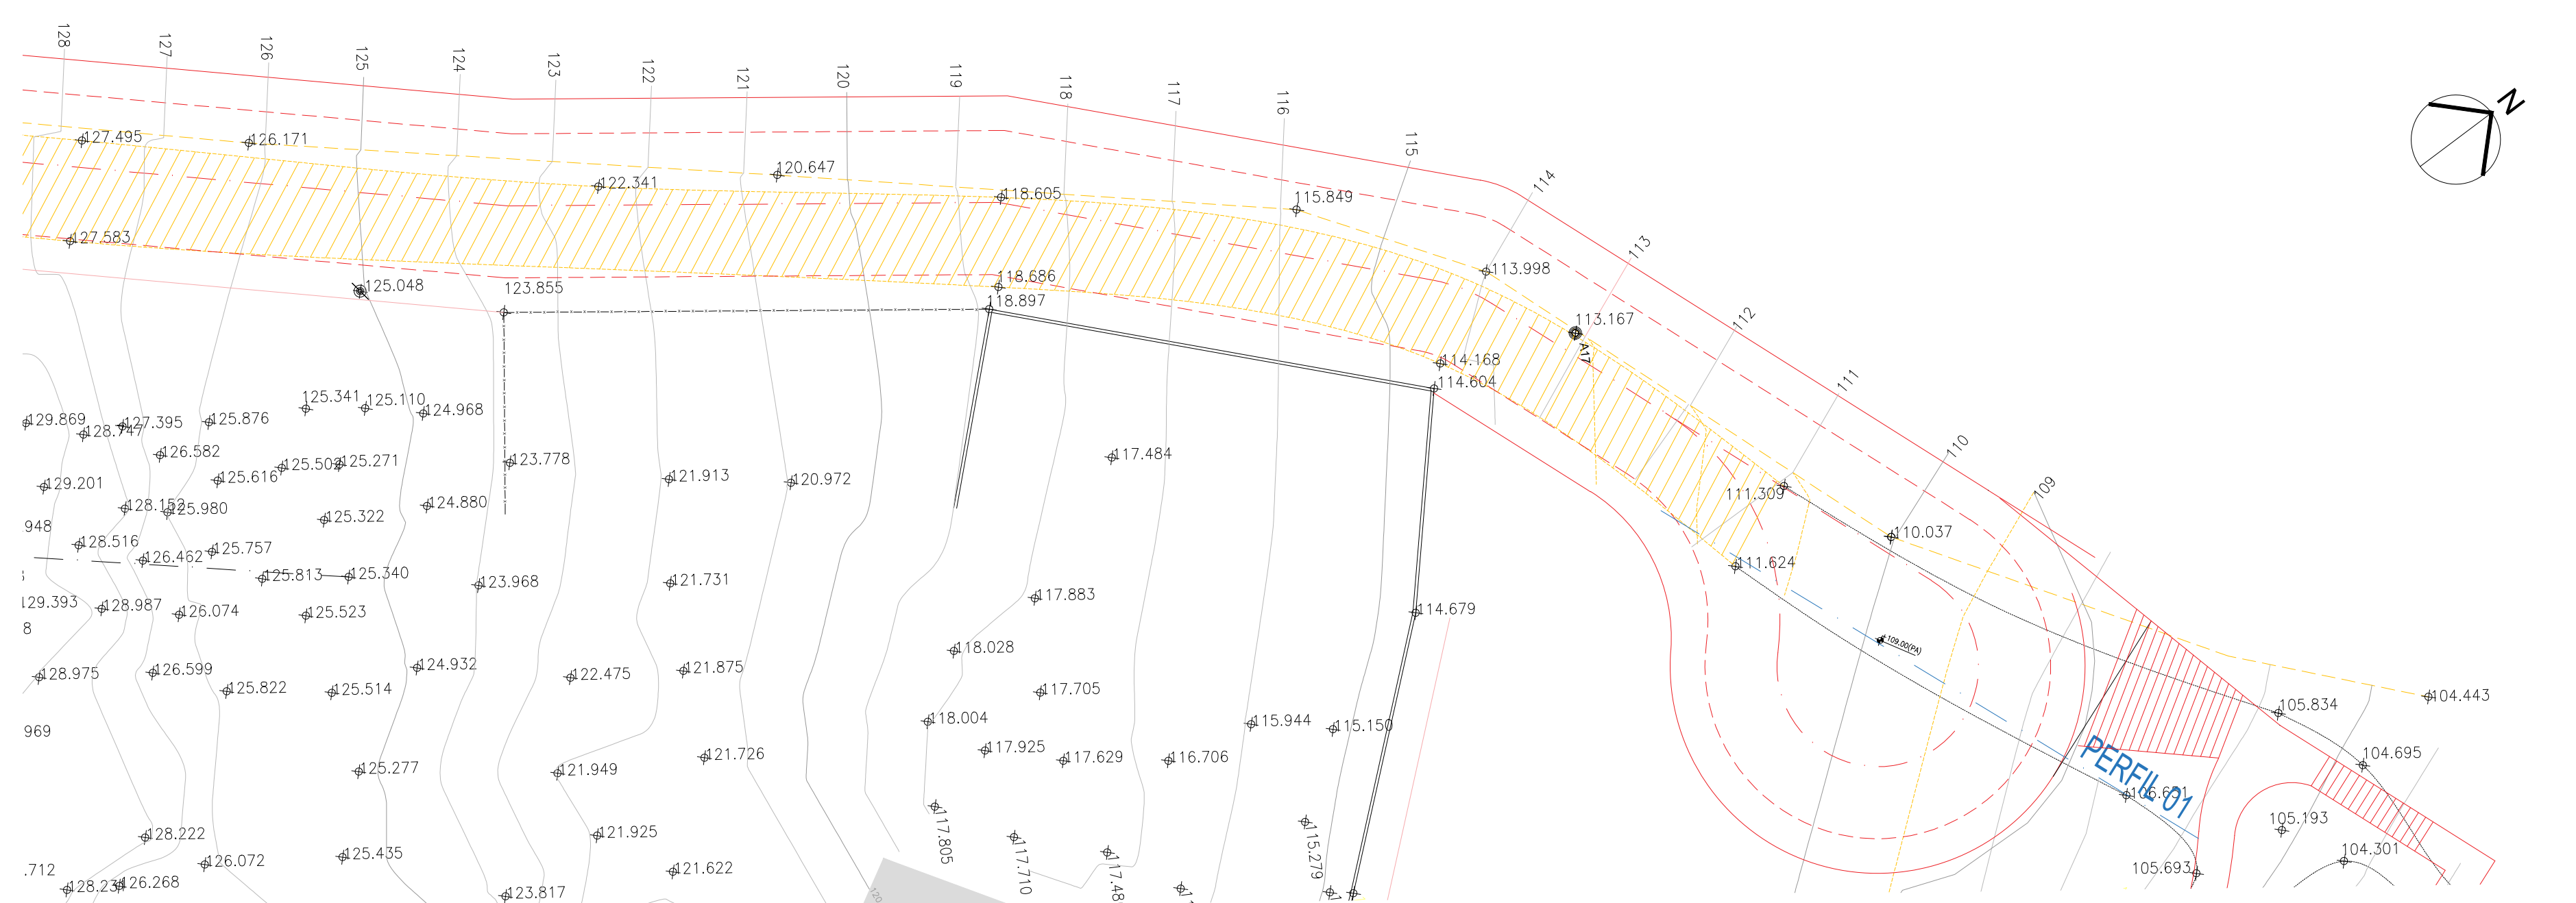

05 PLANTA TRECHO 02 - VIA INTERNA 01
ESC: 1/250

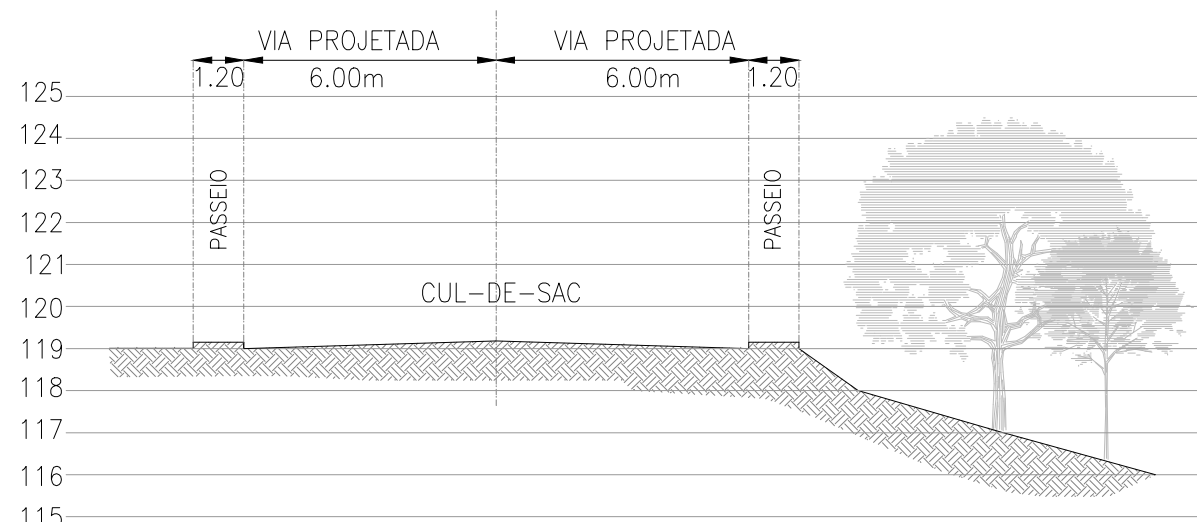


06 PERFIL 01 - VIA INTERNA 01
ESC: 1/250


LEGENDA

- DELIMITAÇÃO DA VIA EXISTENTE
- DELIMITAÇÃO DA AMPLIAÇÃO DA VIA
- DELIMITAÇÃO DO PASSEIO A SER IMPLANTADO
- EIXO DA VIA AMPLIADA
- ATERRO
- CORTE


PLANTA CHAVE

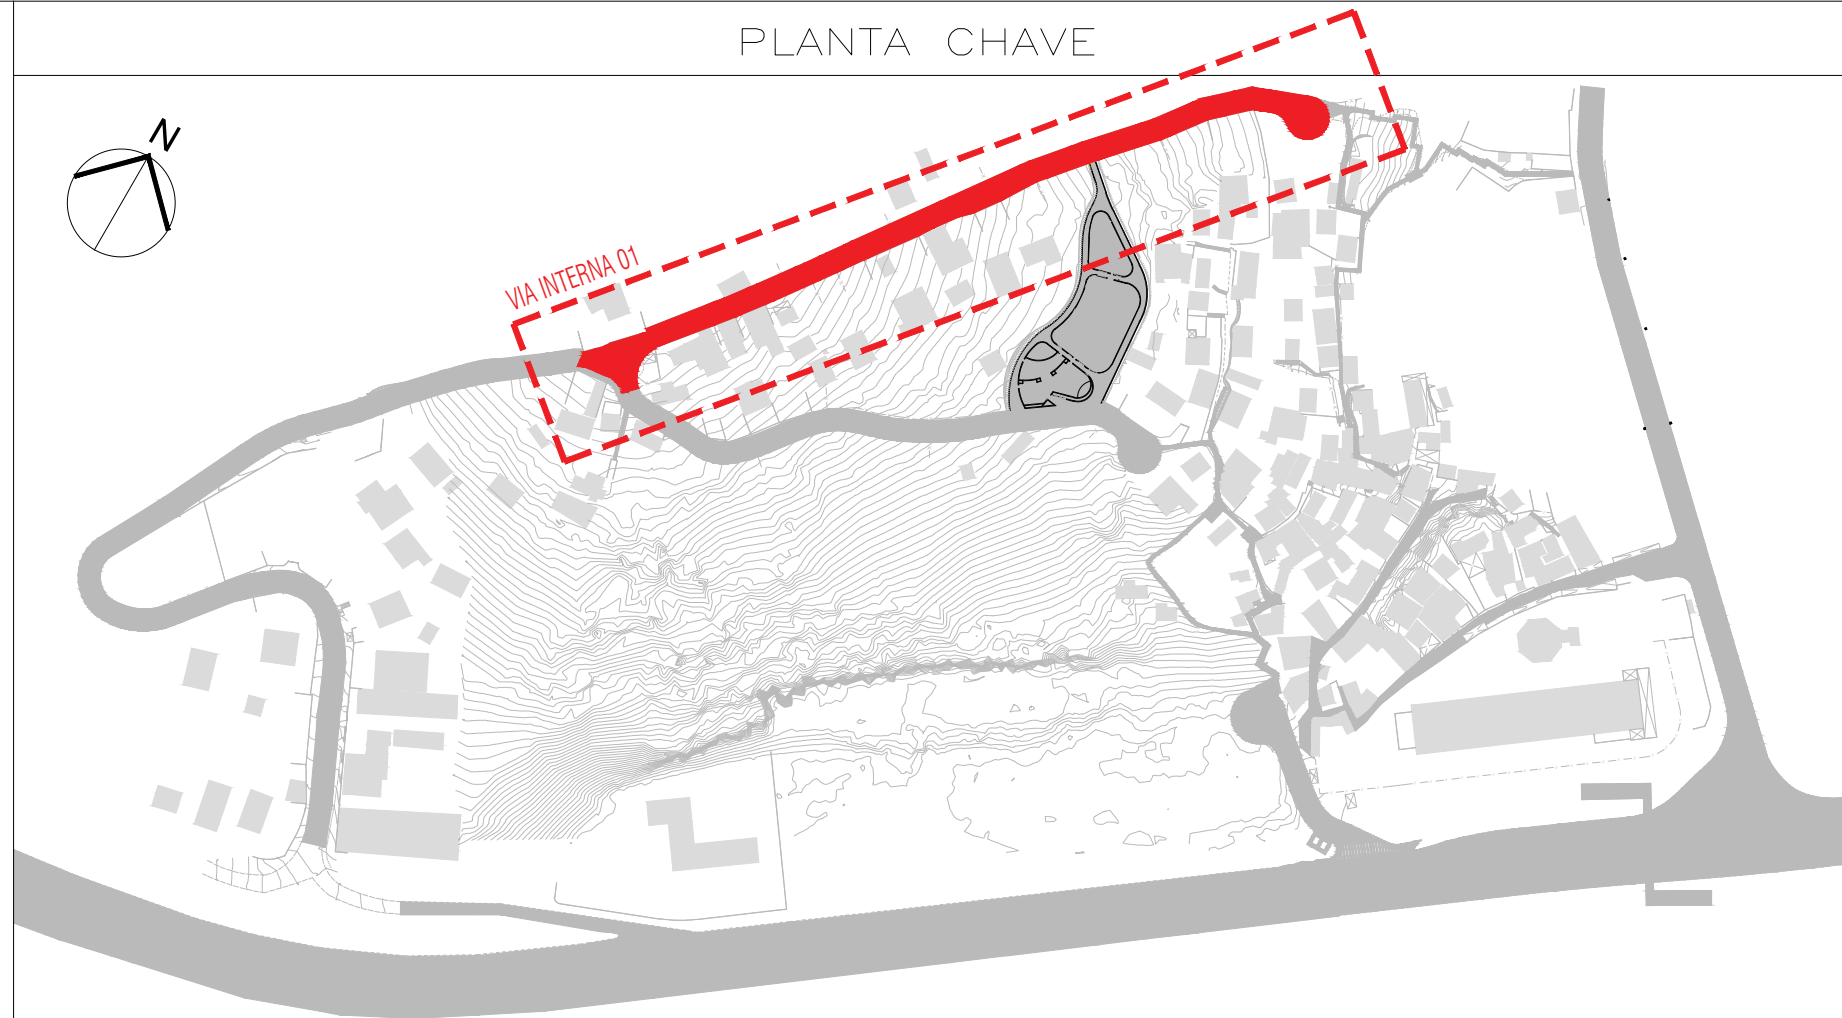


	AGO/2024	EMISSÃO INICIAL	
	DATA	DESCRIÇÃO	APROVAÇÃO
INORT		PREFEITURA MUNICIPAL DE NITERÓI	
EMPRESA MUNICIPAL DE MORADIA, URBANIZAÇÃO E SANEAMENTO - EMUSA		PREFEITURA DE NITERÓI	
Área/Projeto: PROJETO BÁSICO DE REURBANIZAÇÃO DA COMUNIDADE DO MORRO ATRÁS DO CIEP MARIA PORTUGAL NO BAIRRO BALDEADOR - NITERÓI/RJ		Título: VIA INTERNA 01 - TERRAPLANAGEM	
Disciplina: INTERVENÇÃO URBANA		Autor do projeto: LUCIANO SENNA / DIEGO GOULART	
Nome da prancha: 010-004-DE-TP-IPB		Responsável técnico:	
		10 39	
		Escala: Como indicado	

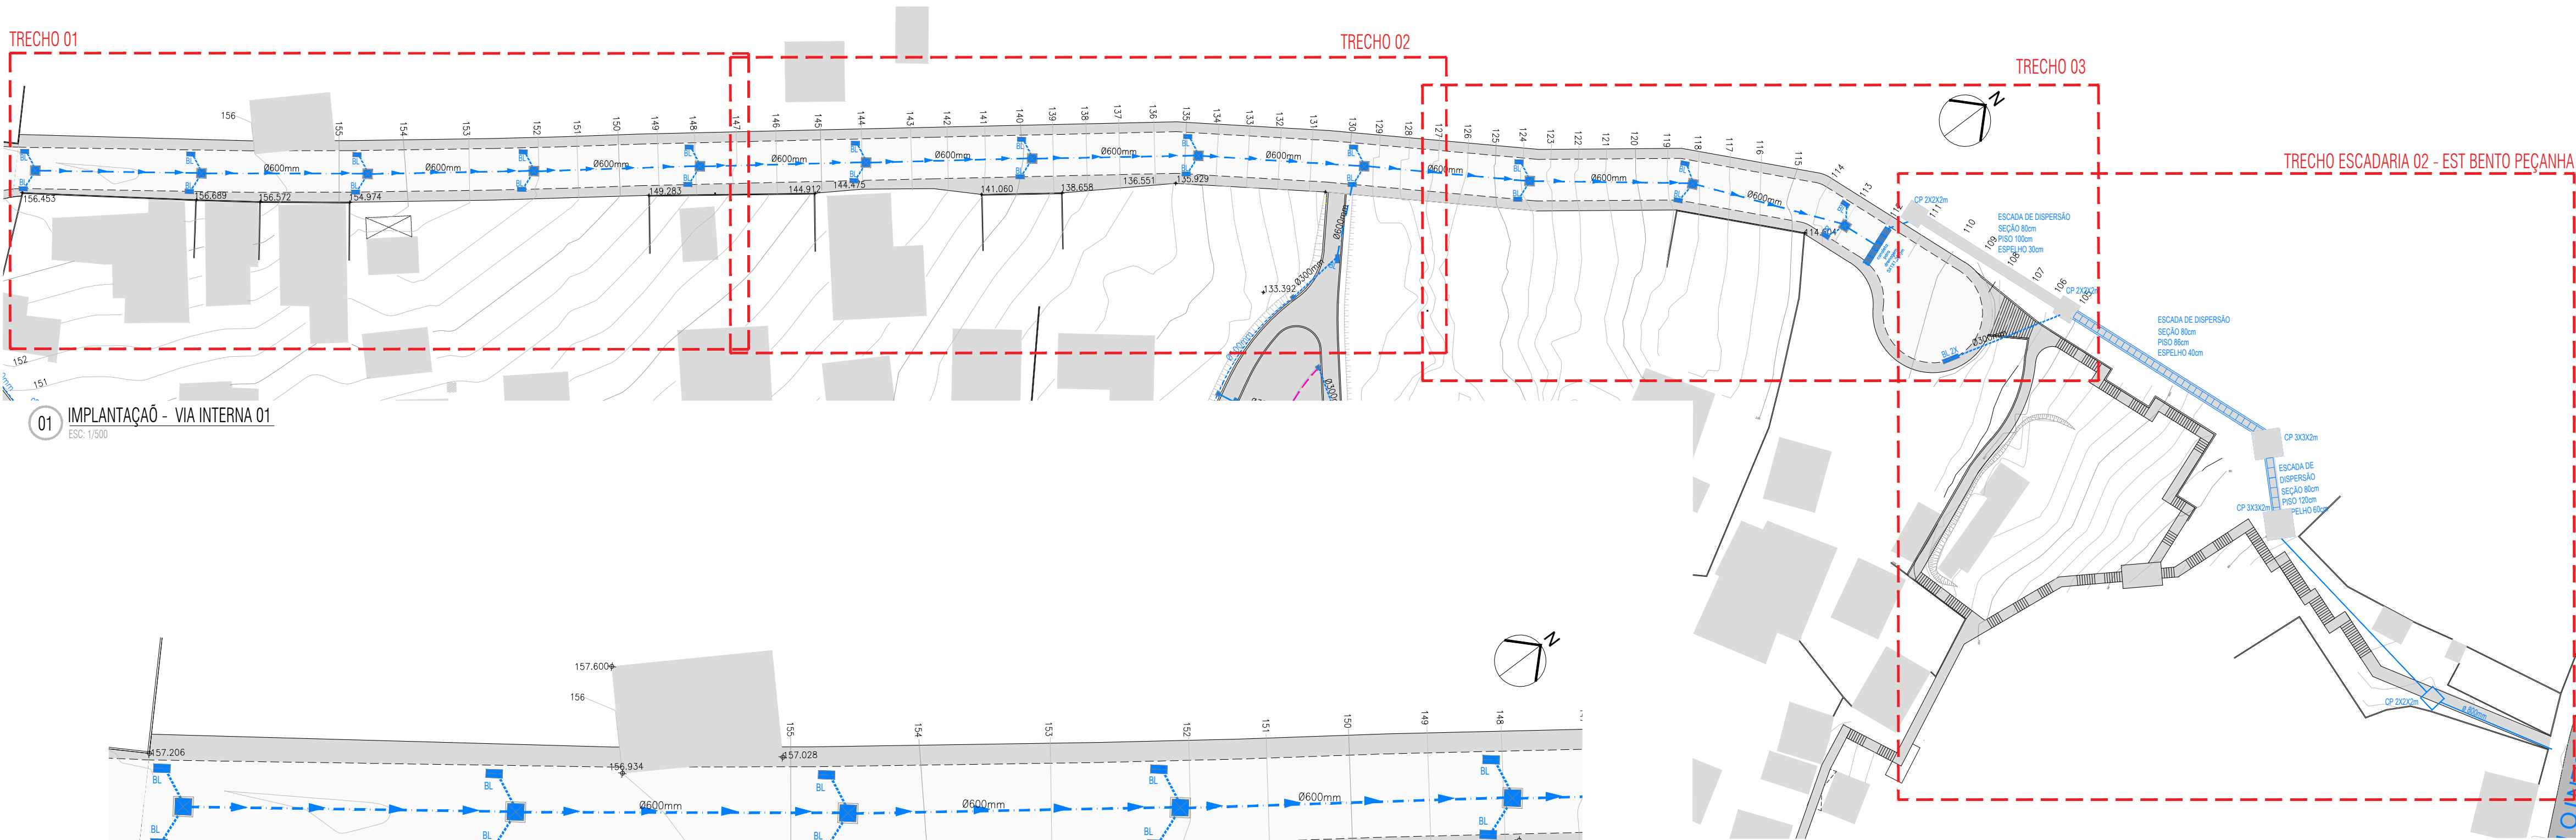


01 IMPLANTAÇÃO - VIA INTERNA 01
ESC. 1/500

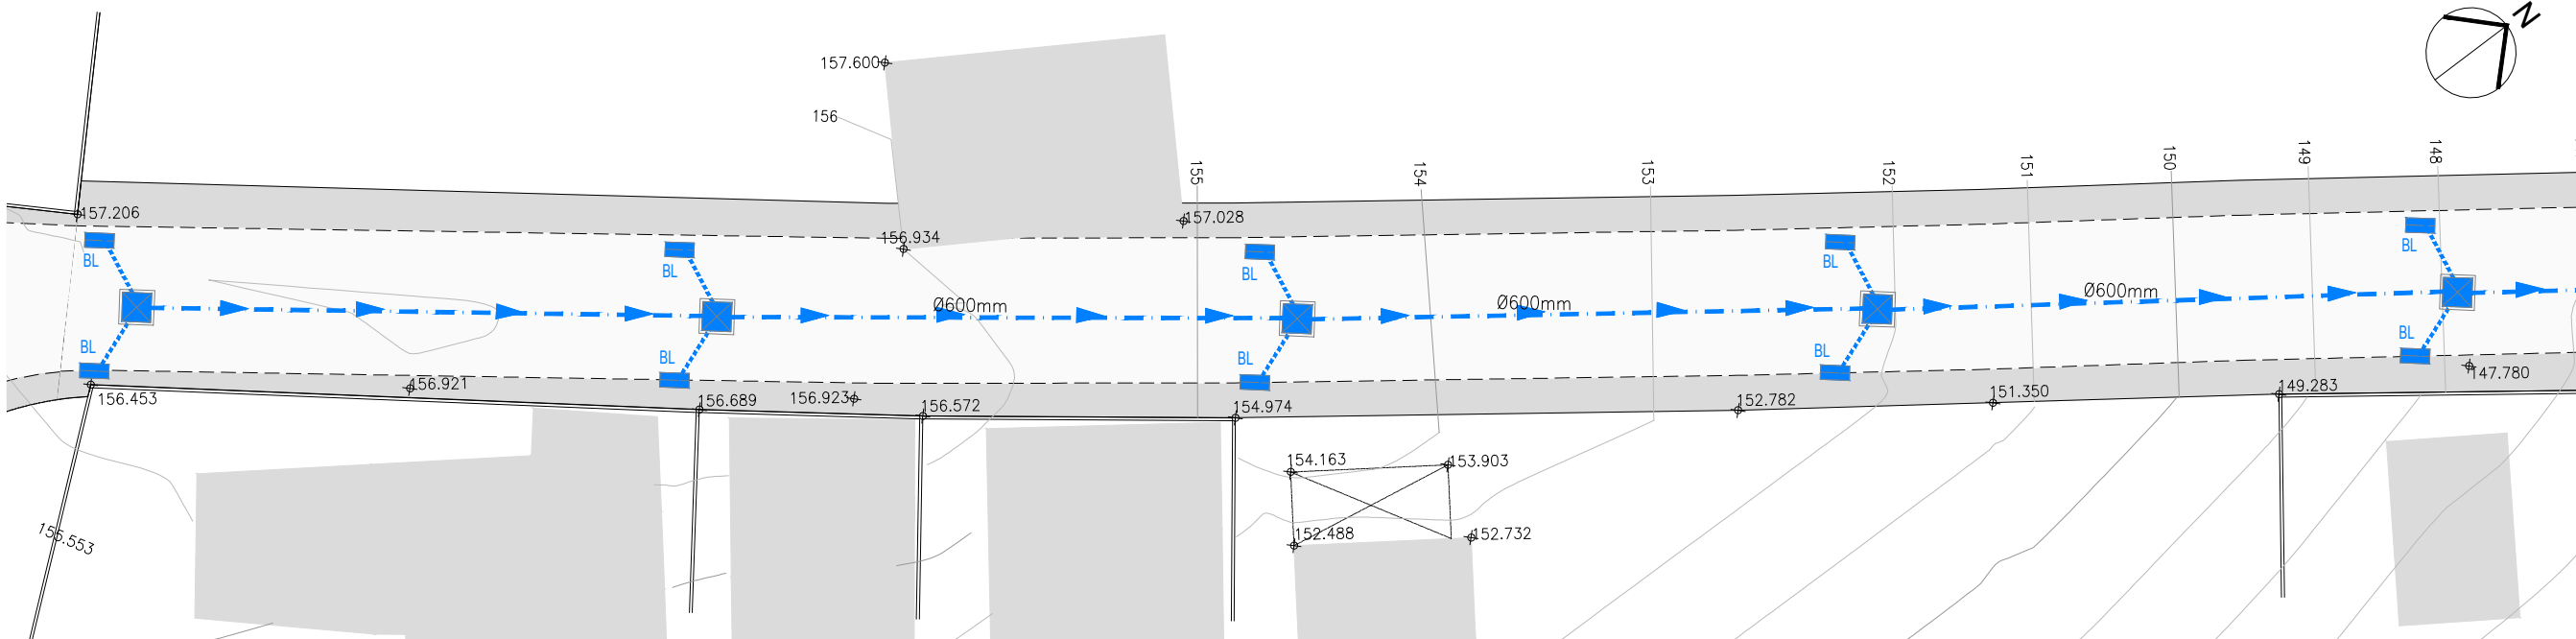


02 PLANTA TRECHO 01 - VIA INTERNA 01
ESC. 1/250

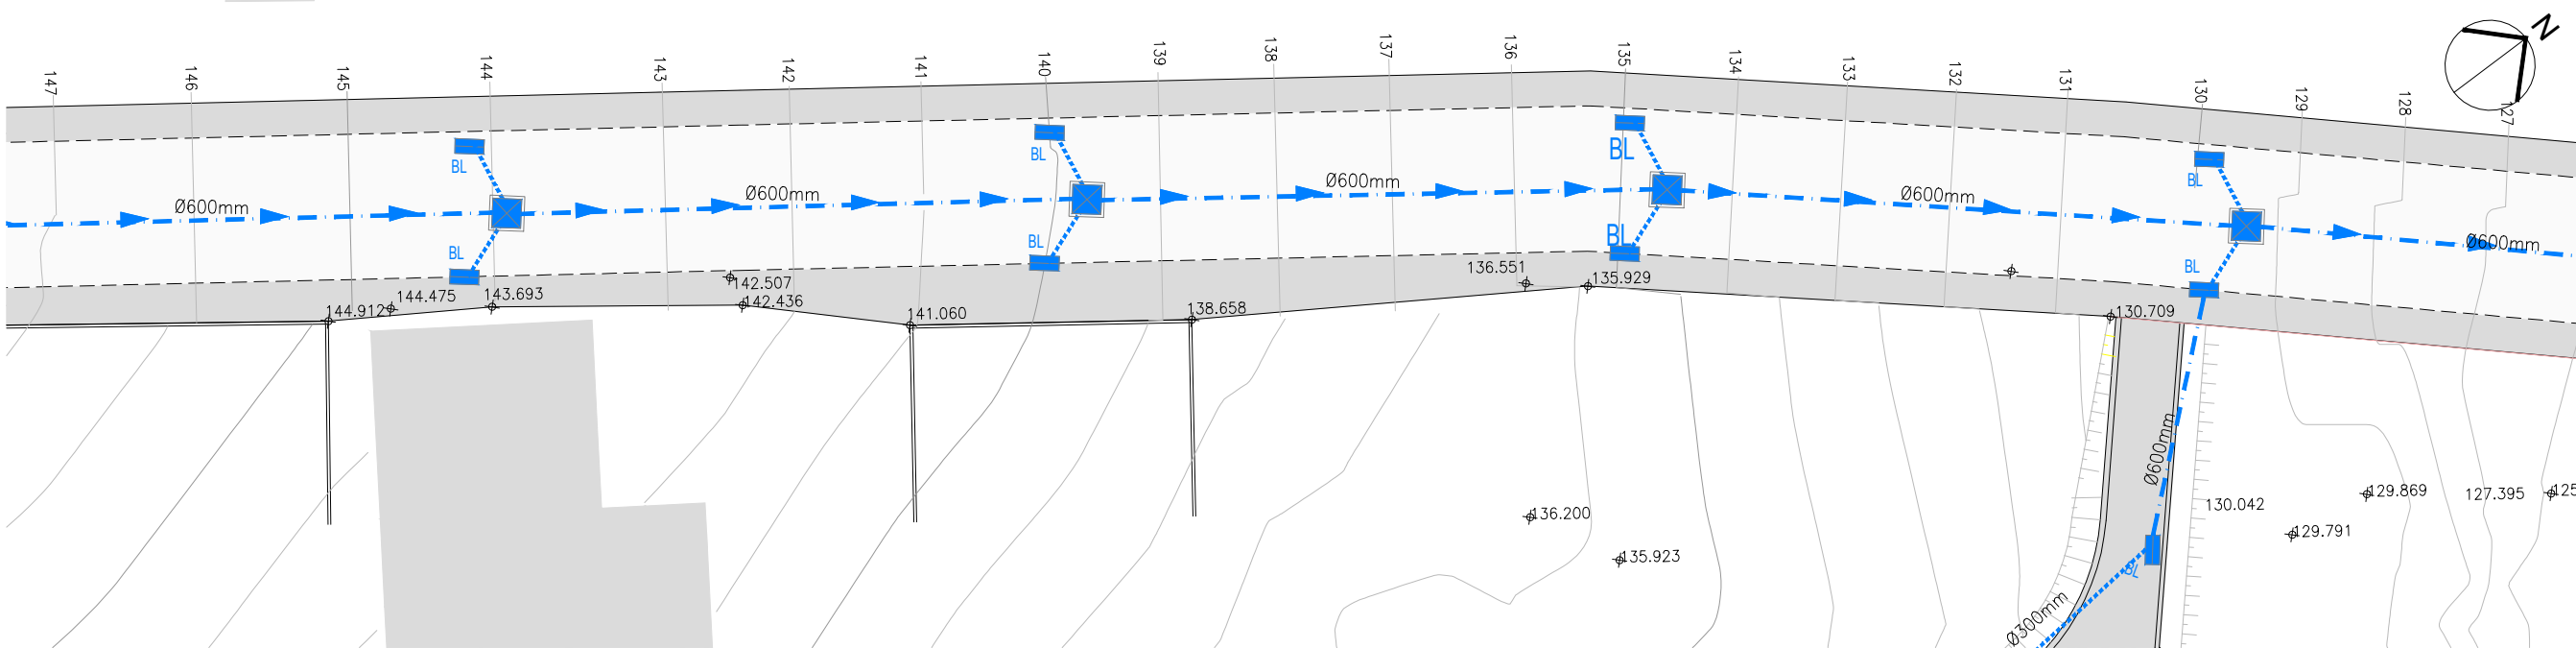

03 PLANTA TRECHO 02 - VIA INTERNA 01
ESC. 1/250

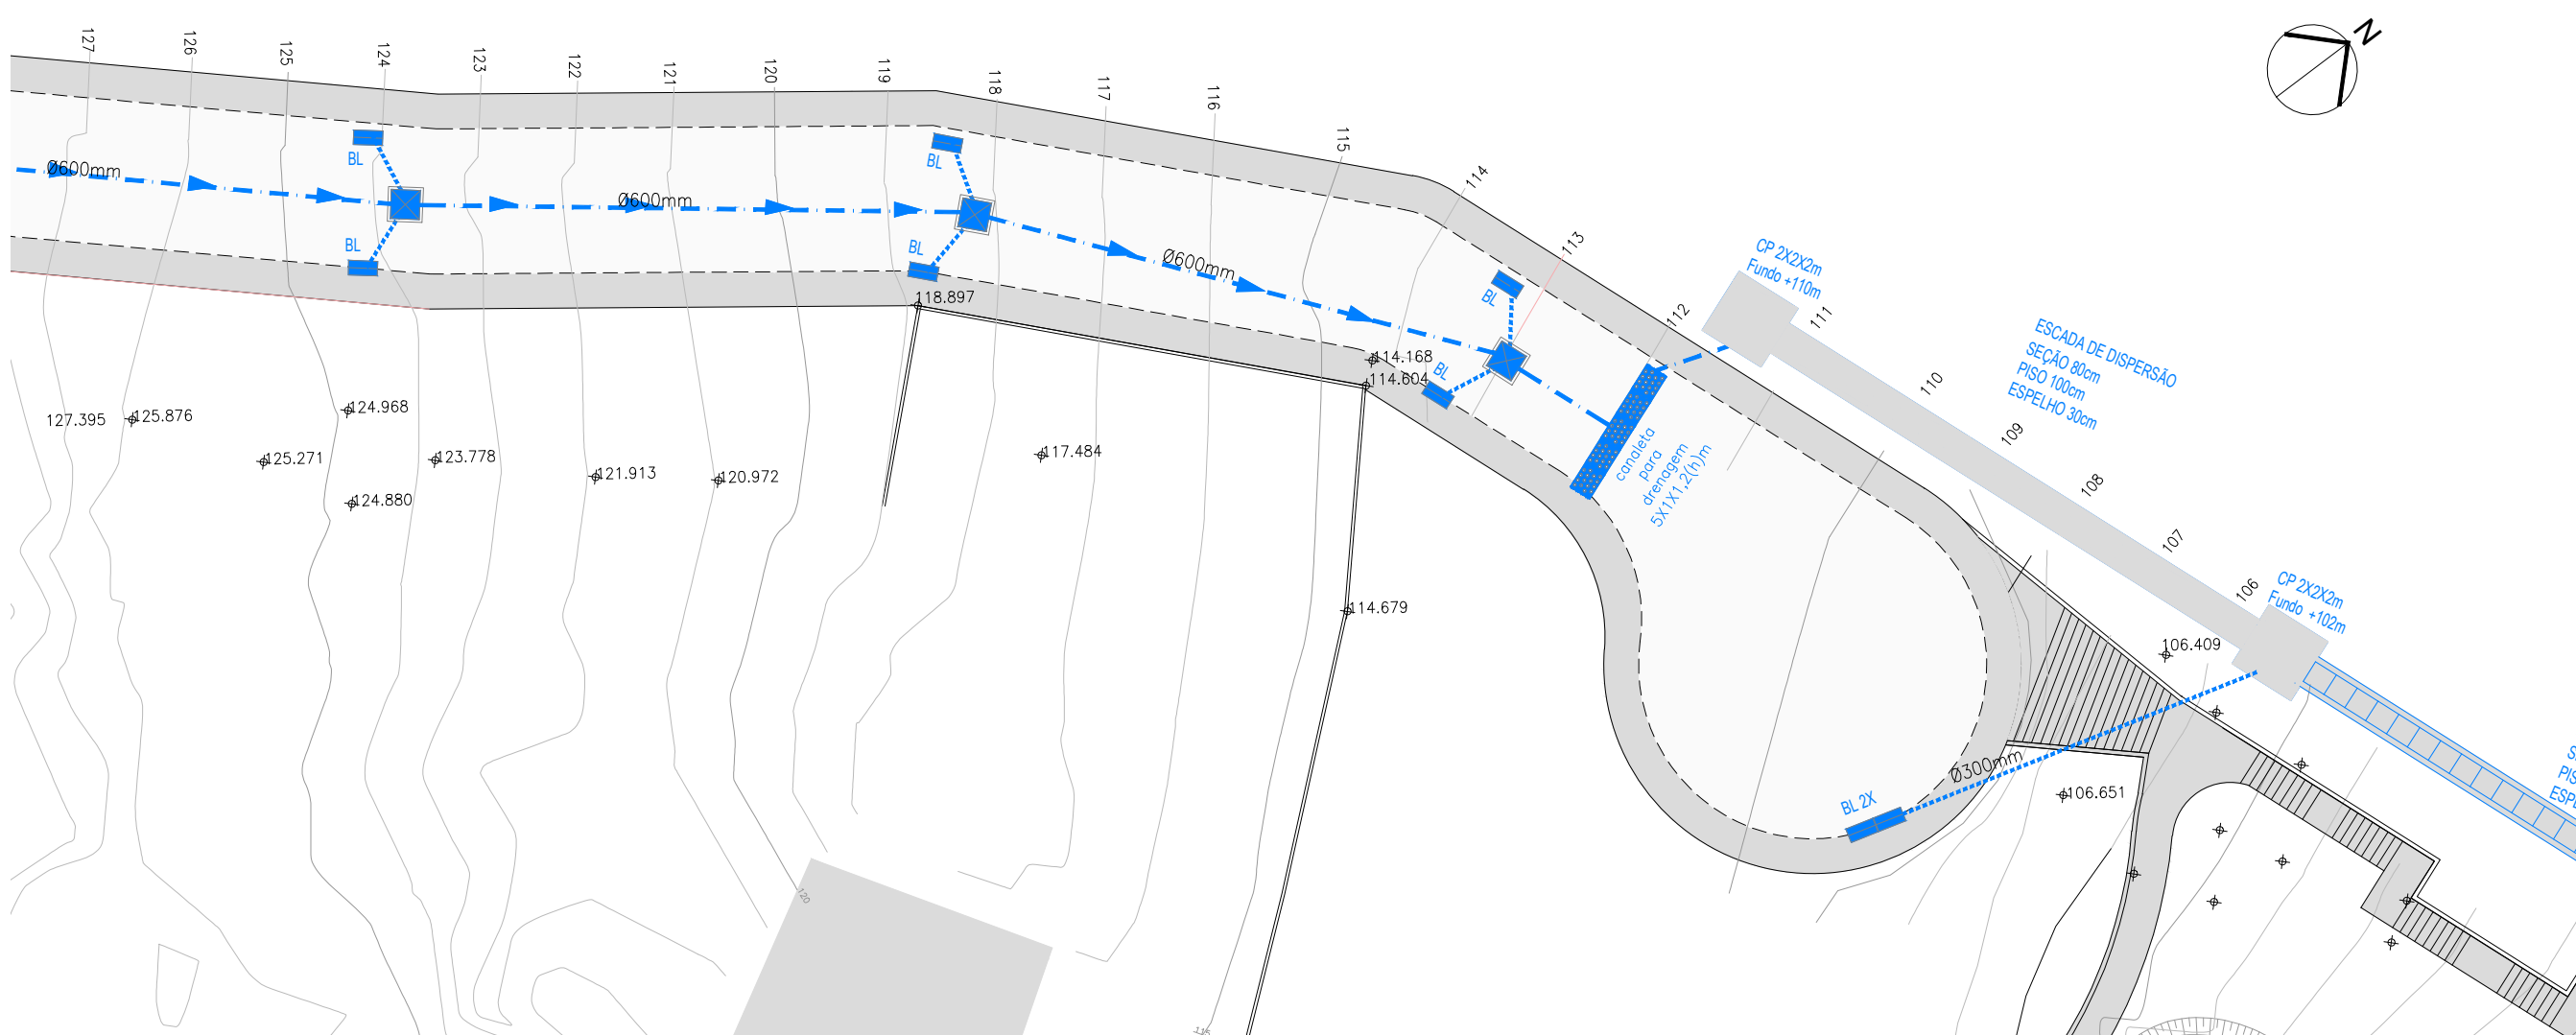


04 PLANTA TRECHO 02 - VIA INTERNA 01
ESC. 1/250

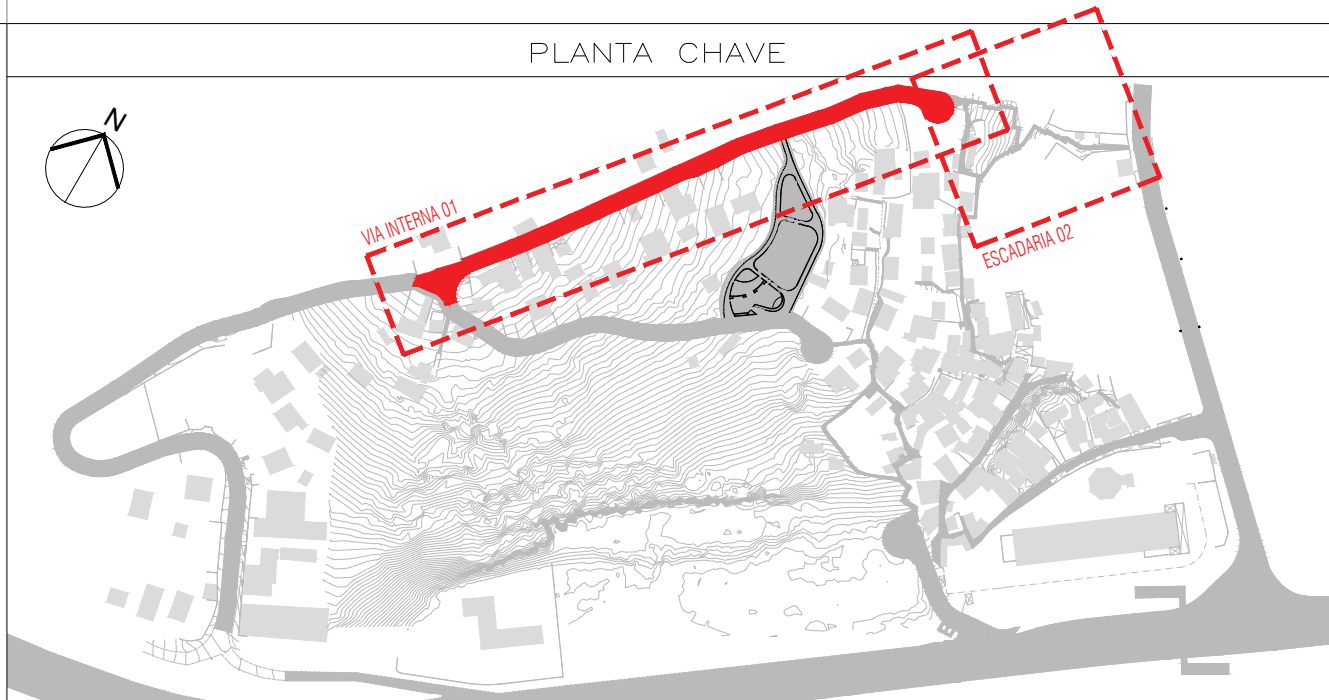


LEGENDA - DRENAGEM

- BL BOCA DE LOBO SIMPLES 30X100cm EM CONCRETO PRÉ-MOLDADO COM CAIXA COLETORA
- BL 2X BOCA DE LOBO DUPLO 2X30X100cm EM CONCRETO PRÉ-MOLDADO COM CAIXA COLETORA
- BL 4X BOCA DE LOBO QUADRÚPLA 4X30X100cm EM CONCRETO PRÉ-MOLDADO COM CAIXA COLETORA
- TAMPA/GRELHA CANALETA DE DRENAGEM 80X100cm
- CAIXA DE LIGAÇÃO E PASSAGEM EM CONCRETO 60X60X60cm
- CLP CAIXA DE LIGAÇÃO E PASSAGEM EM CONCRETO MOLDADO IN-LOCO 150X150X150cm
- PV POÇO DE VISITA CONCRETO MOLDADO IN-LOCO 150X150X150cm
- RAMAL PRIMÁRIO Ø 600mm
- RAMAL SECUNDÁRIO Ø 300mm
- RAMAL DE DRENAGEM EM DRENO CORRUGADO 10cm
- CALHA NA SUPERFÍCIE EM MEIA-CANA Ø300mm


	AGO/2024	EMISSION INICIAL	
	DATA	DESCRIÇÃO	APROVAÇÃO
INORT INORT		PREFEITURA MUNICIPAL DE NITERÓI EMPRESA MUNICIPAL DE MORADIA, URBANIZAÇÃO E SANEAMENTO - EMUSA	
Área/Projeto: PROJETO BÁSICO DE REURBANIZAÇÃO DA COMUNIDADE DO MORRO ATRÁS DO CIEP MARIA PORTUGAL NO BAIRRO BALDEADOR - NITERÓI/RJ		PREFEITURA DE NITERÓI Empresa Municipal de Moradia, Urbanização e Saneamento - EMUSA	
Etapa do projeto: INTERVENÇÃO URBANA	Título: VIA INTERNA 01 - DRENAGEM		
Disciplina: INTERVENÇÃO URBANA	Autor do projeto: LUCIANO SENNA / DIEGO GOULART	Responsável técnico:	11 39 0040-MD-LIN-PB-001_R0
Nome da prancha: 011-004-DE-DRG-PB	Desenhista:		Escala: Como indicado

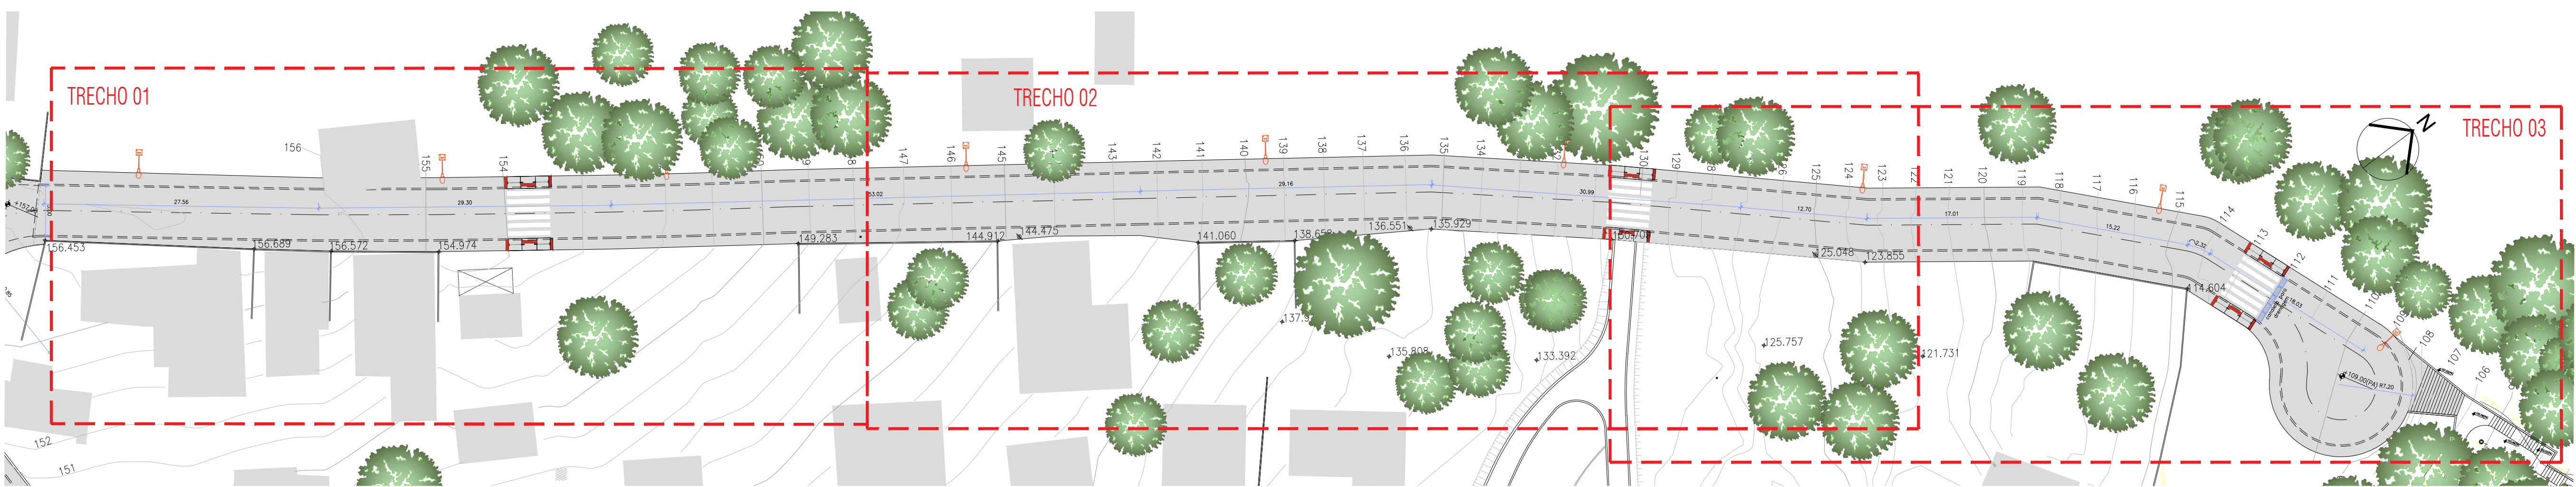


01 IMPLANTAÇÃO - VIA INTERNA 01
ESC: 1:200

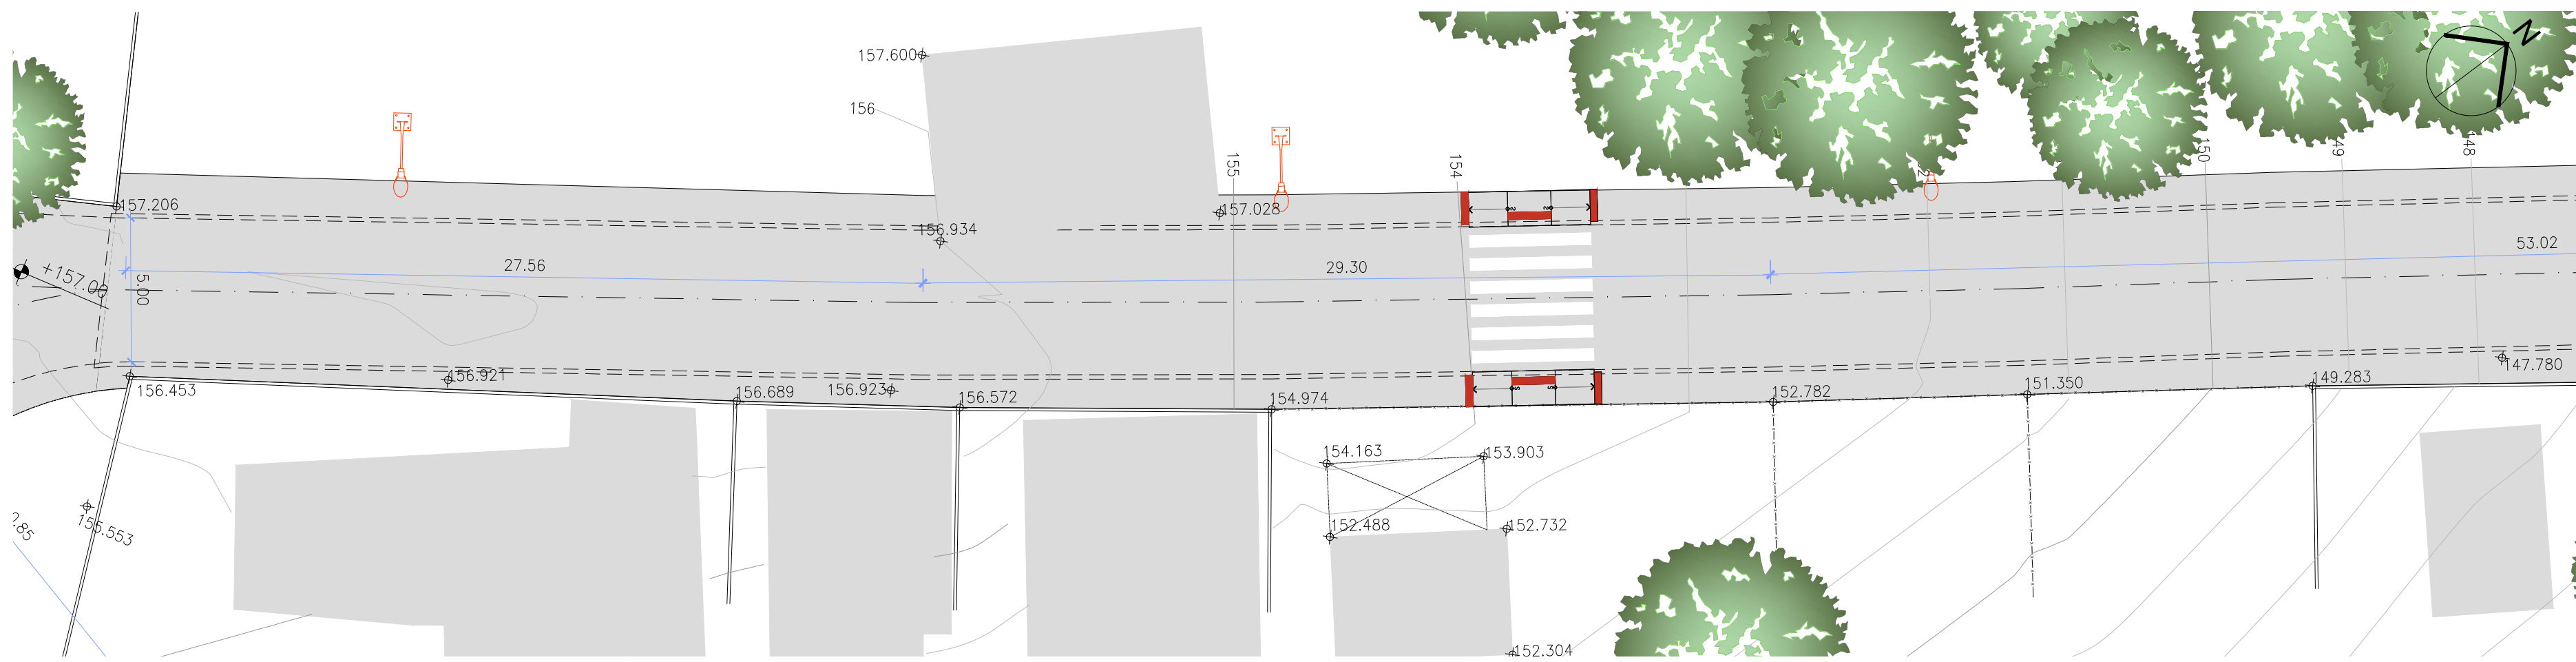


02 PLANTA TRECHO 01 - VIA INTERNA 01
ESC: 1:250

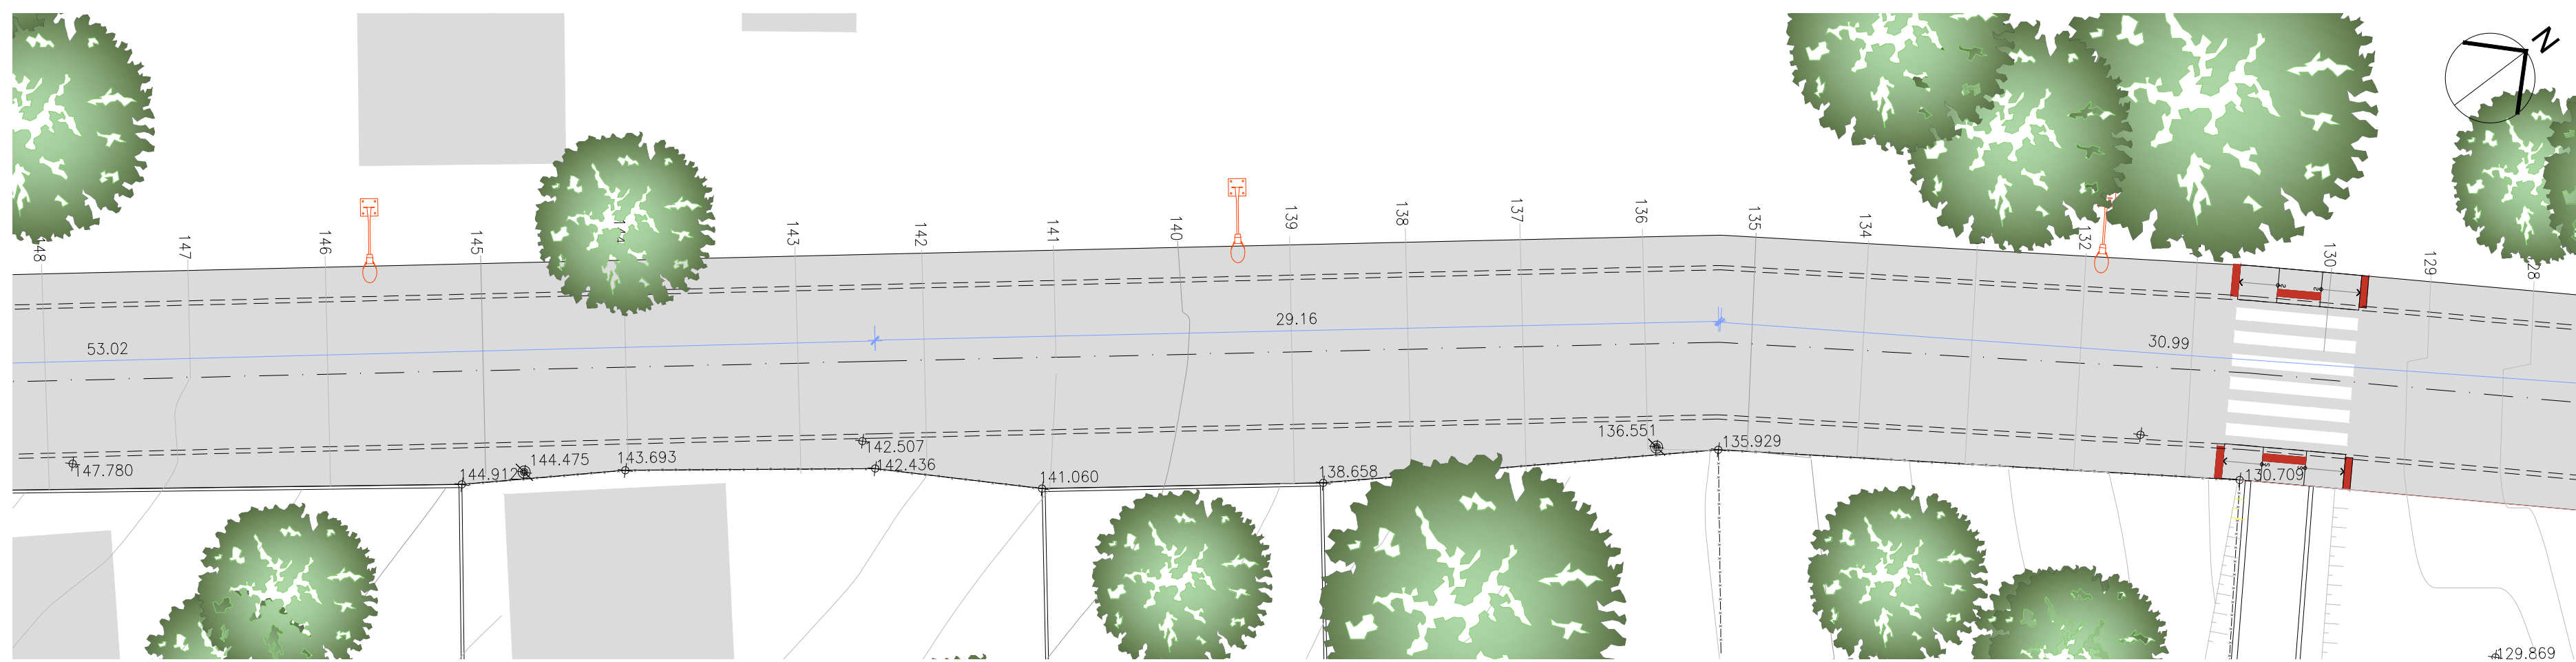


03 PLANTA TRECHO 02 - VIA INTERNA 01
ESC: 1:250

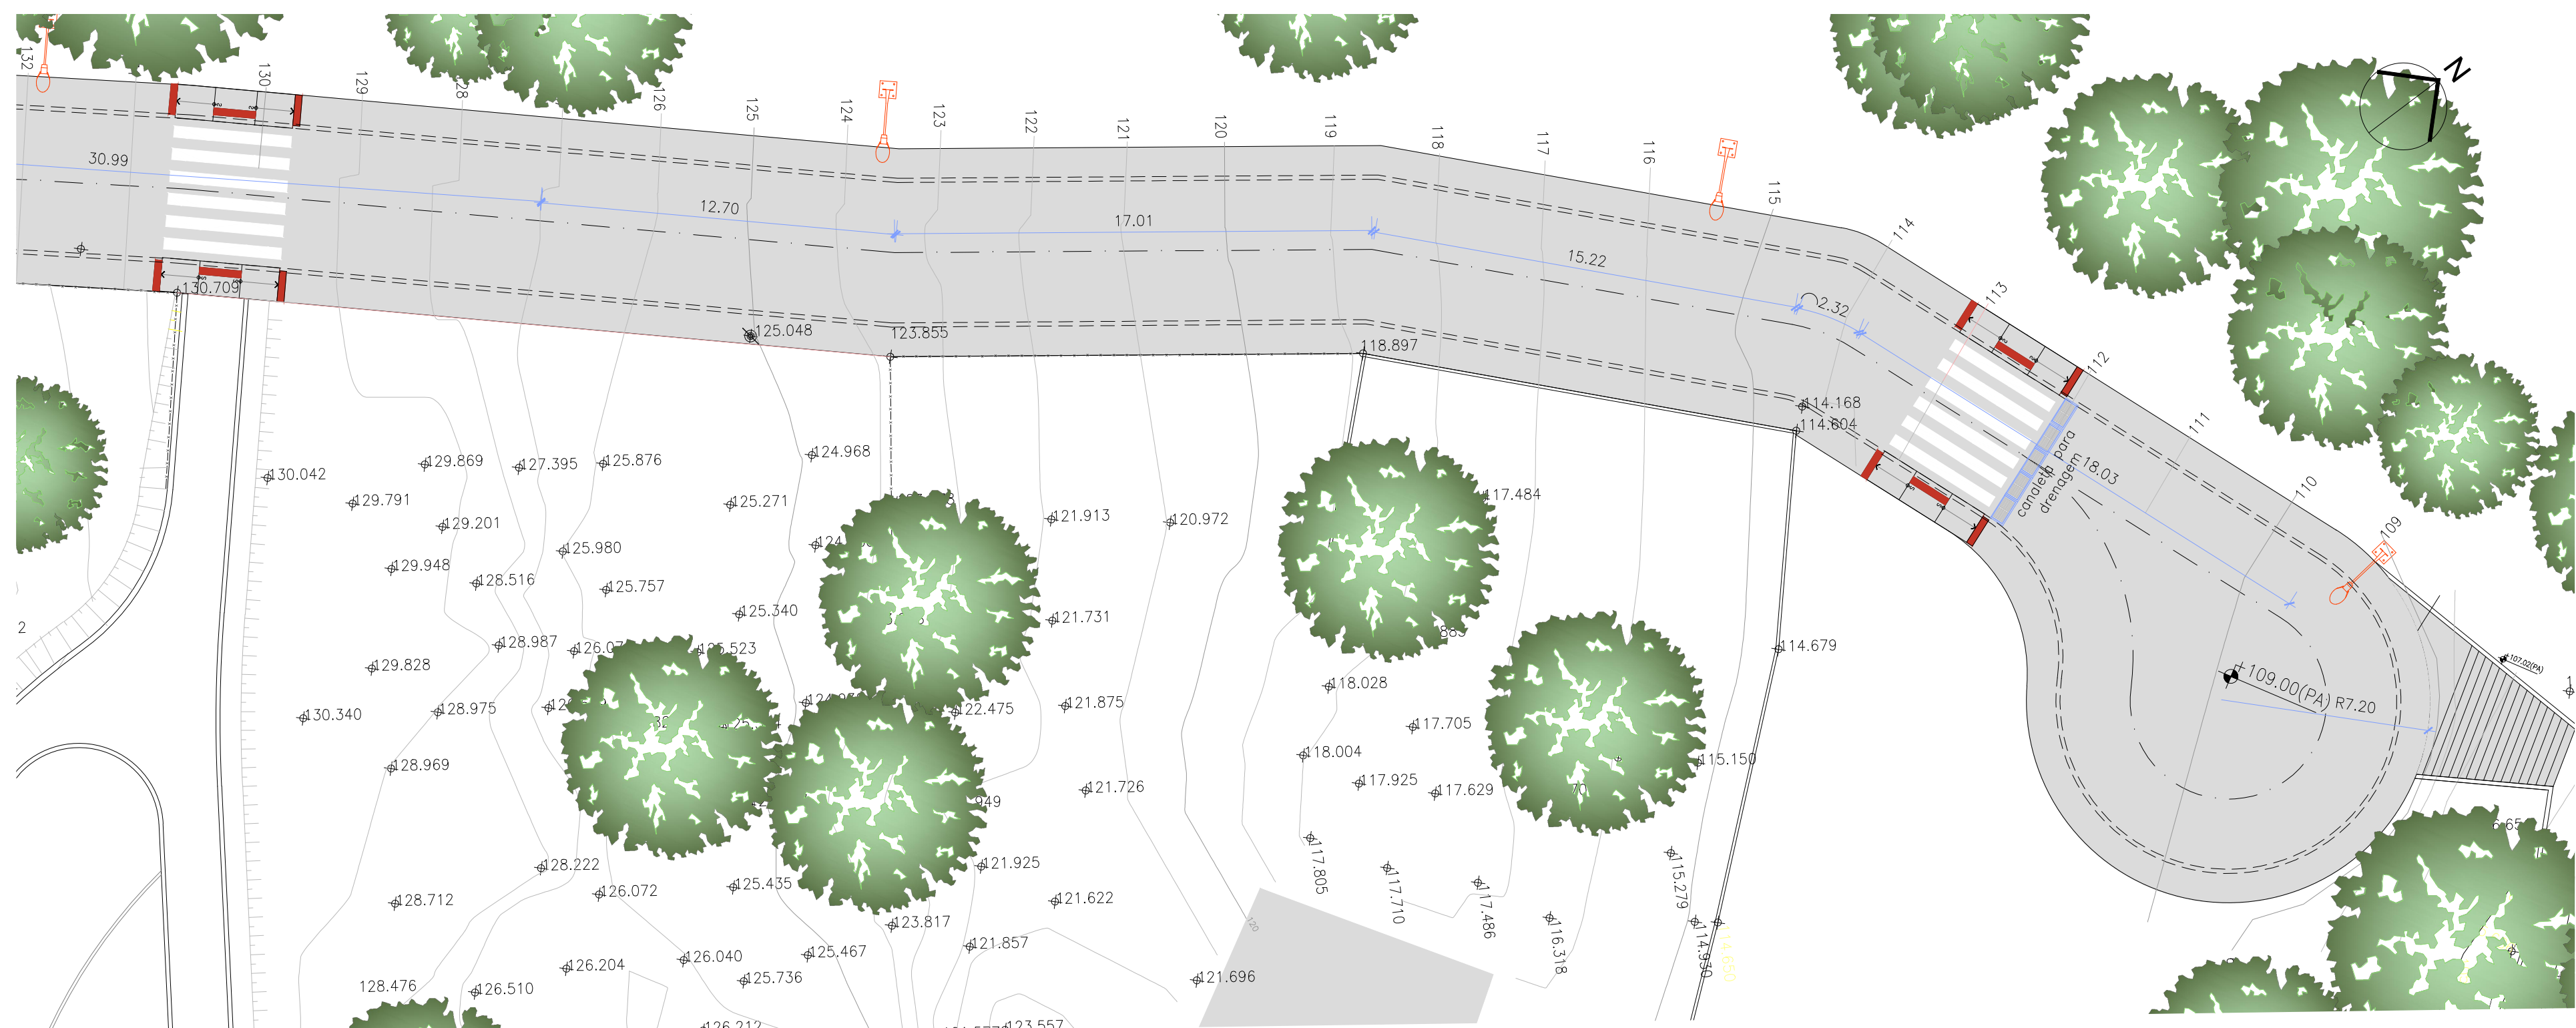


04 PLANTA TRECHO 02 - VIA INTERNA 01
ESC: 1:250

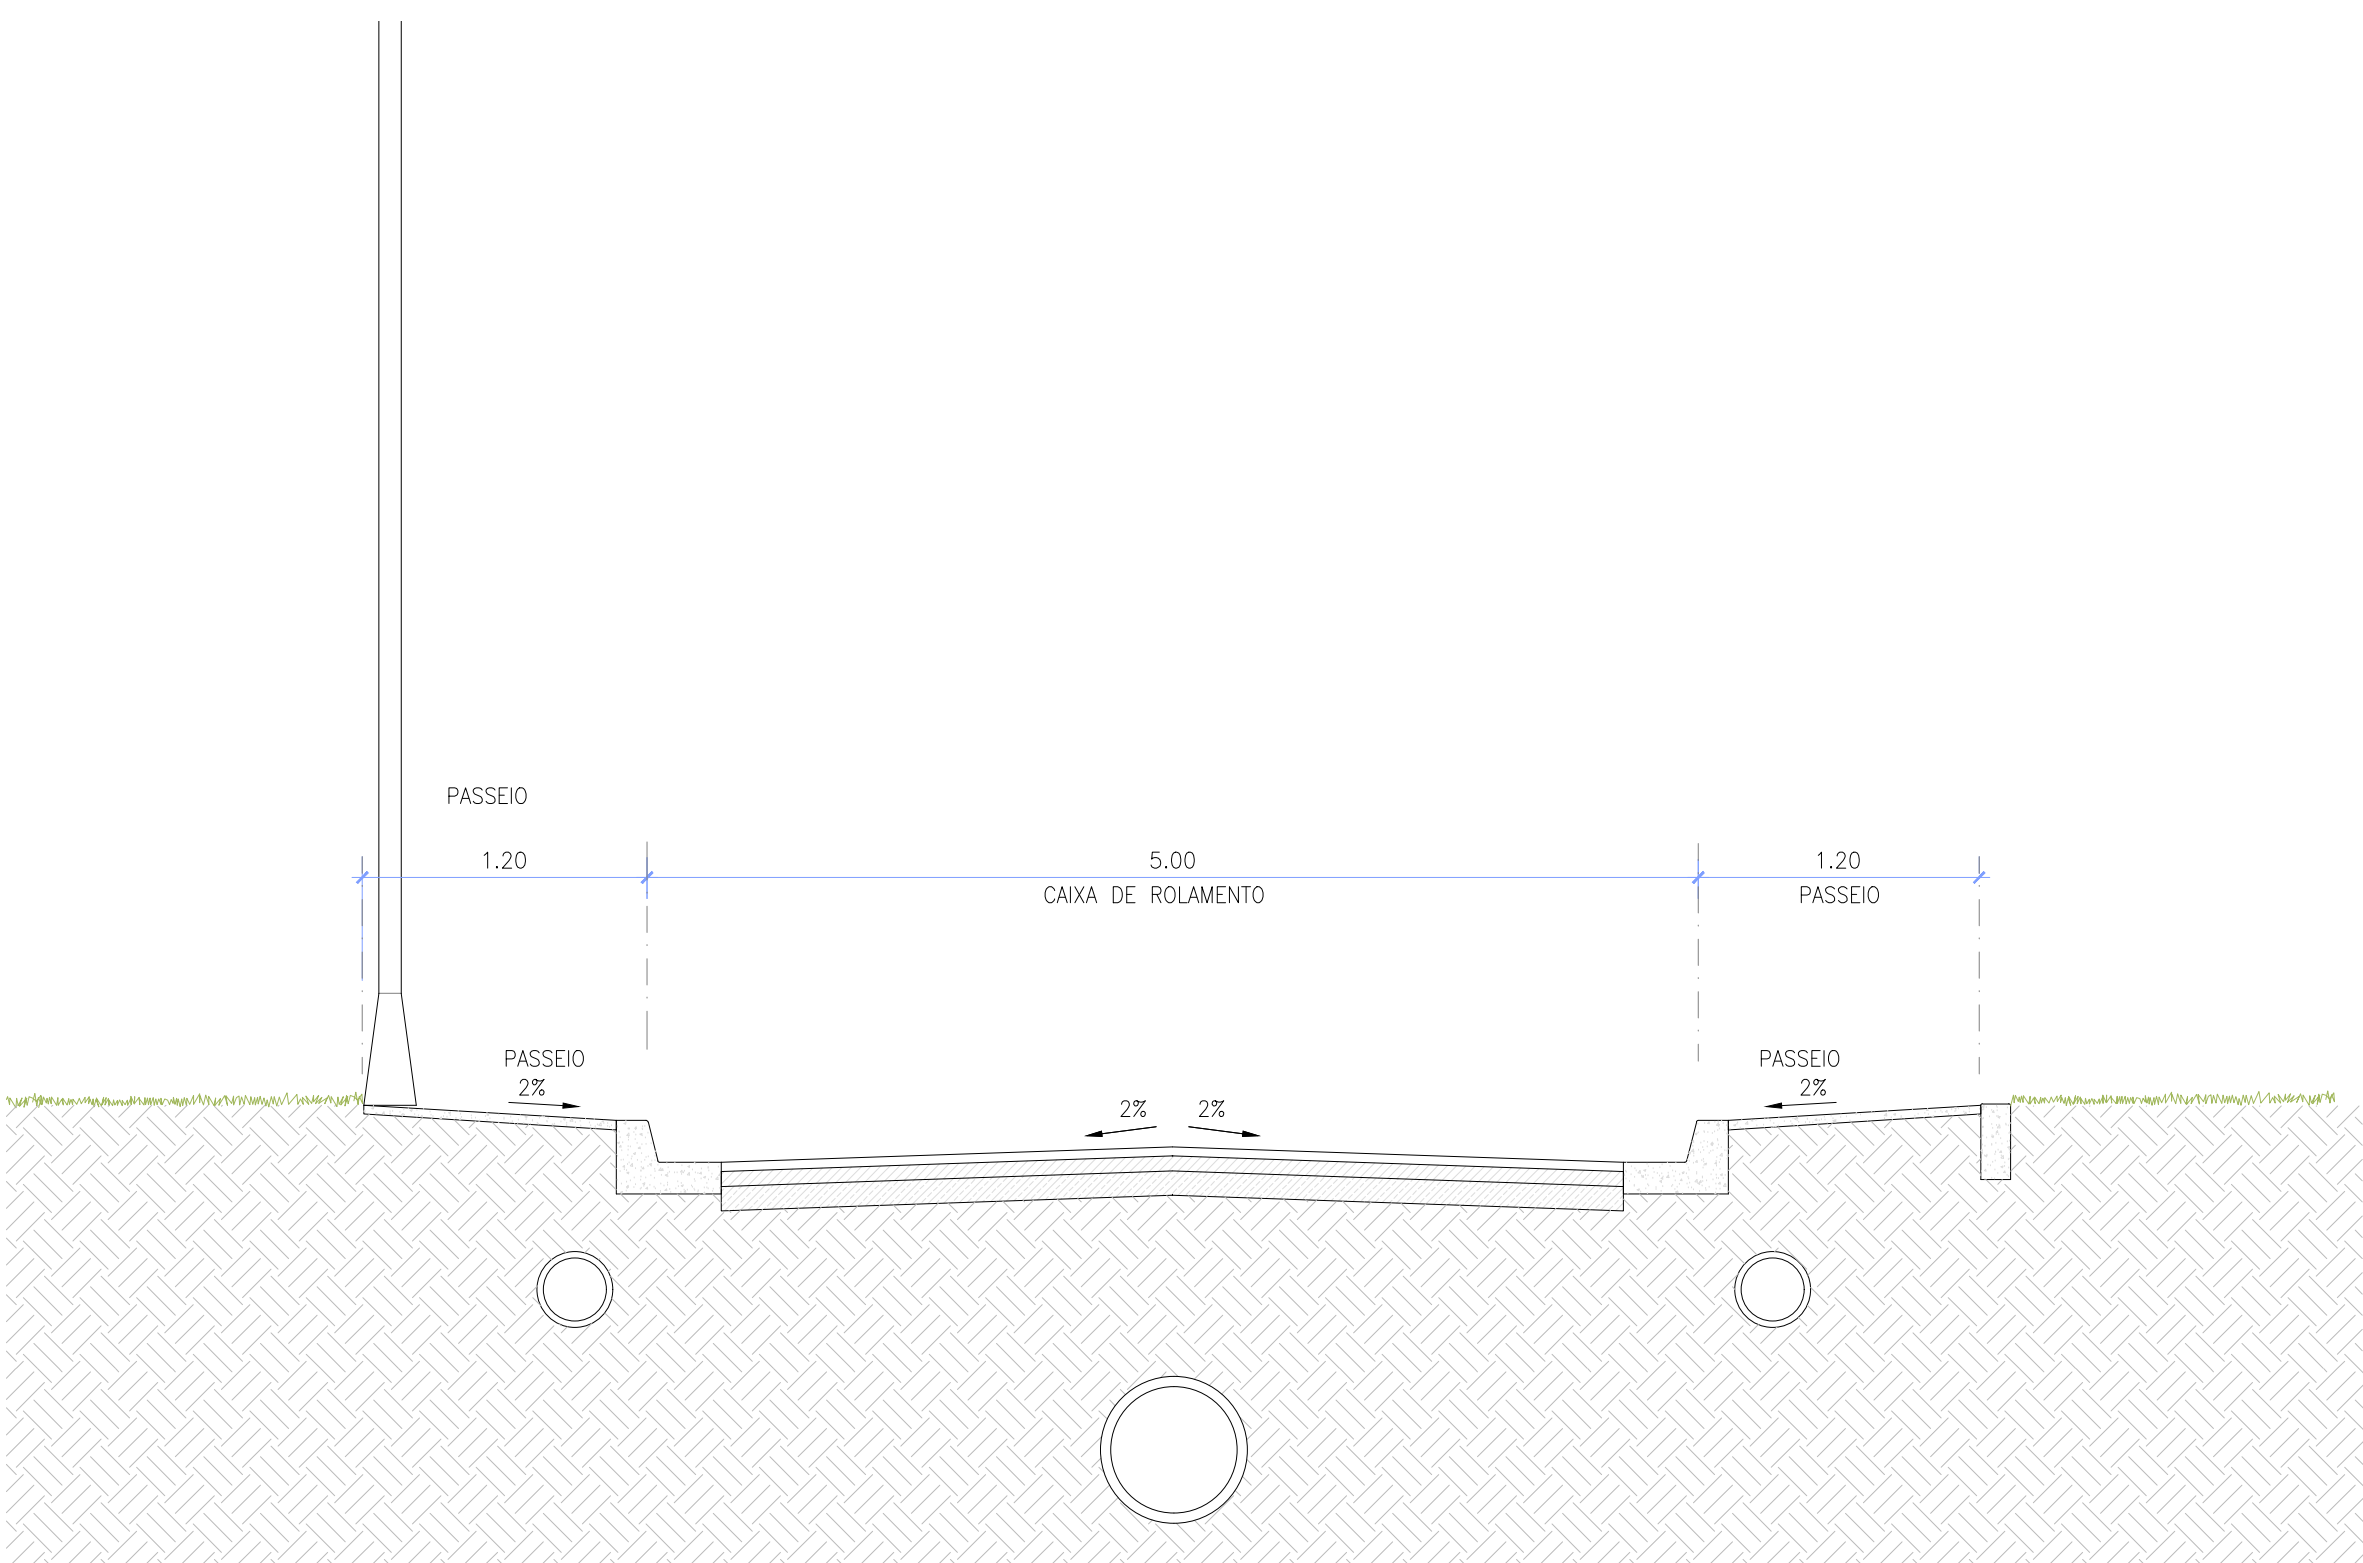

05 SEÇÃO TÍPICA - VIA INTERNA 02
ESC: 1:50

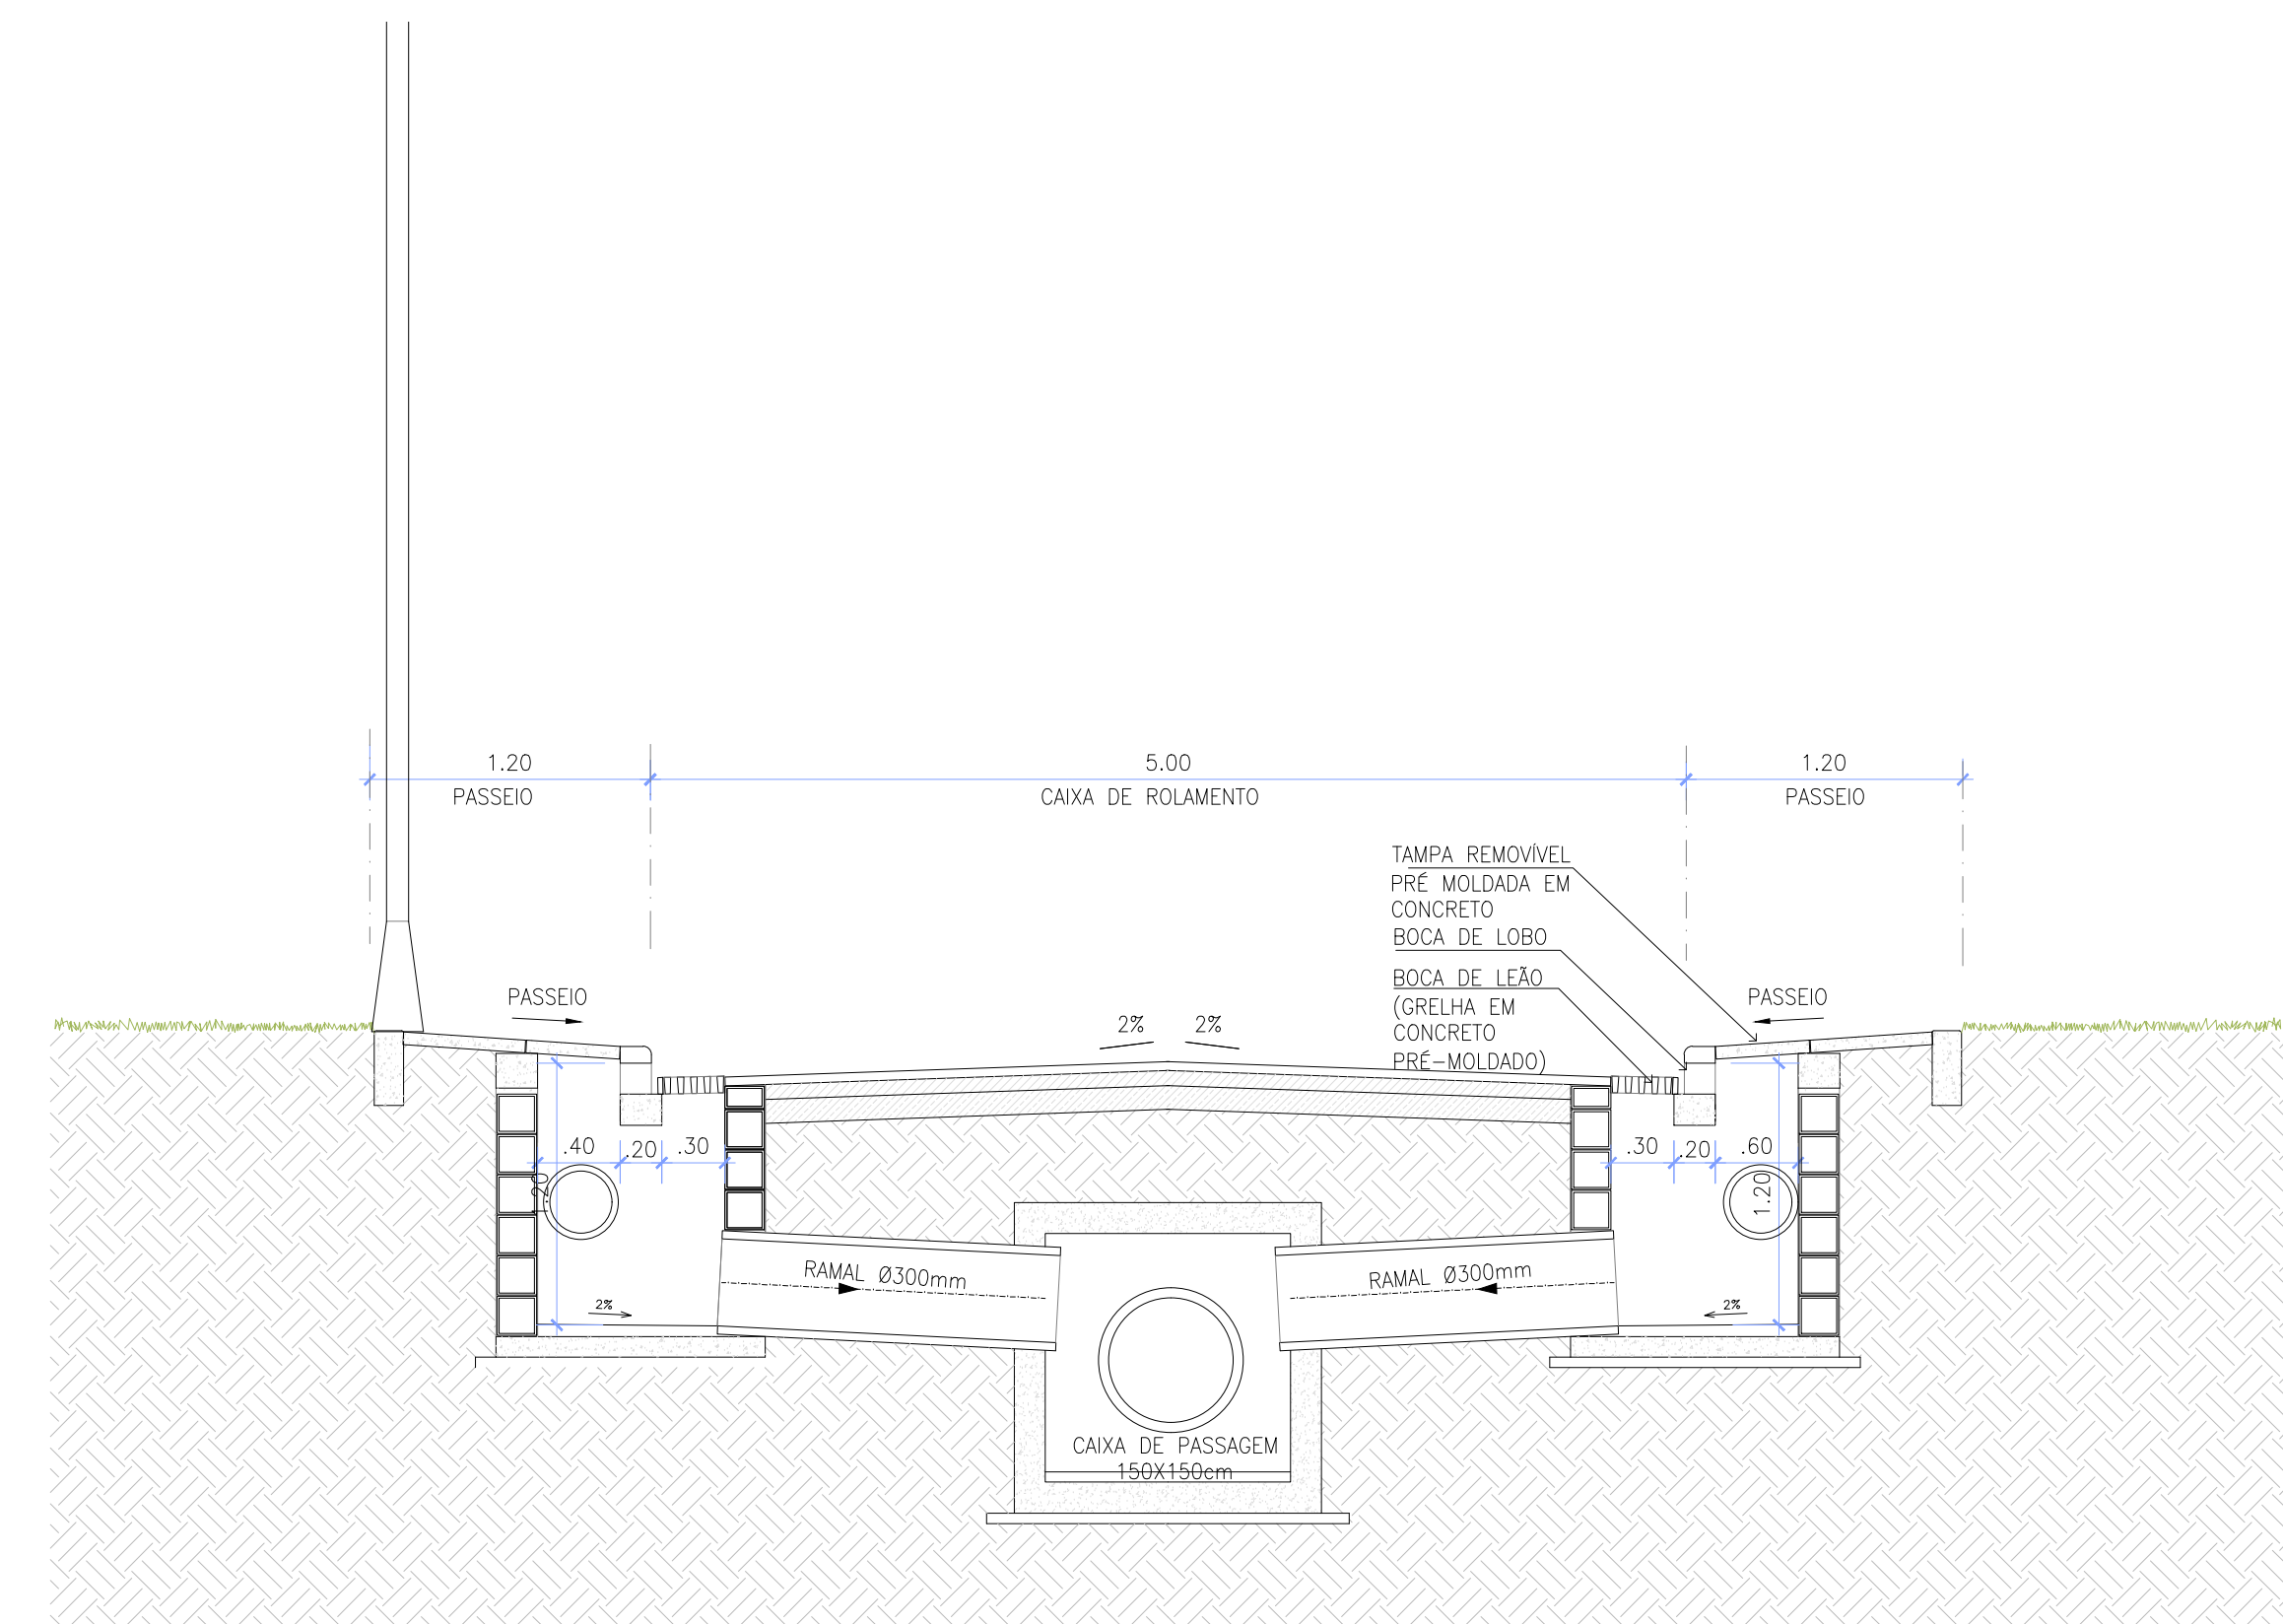

06 SEÇÃO TÍPICA /DRENAGEM - VIA INTERNA 02
ESC: 1:50

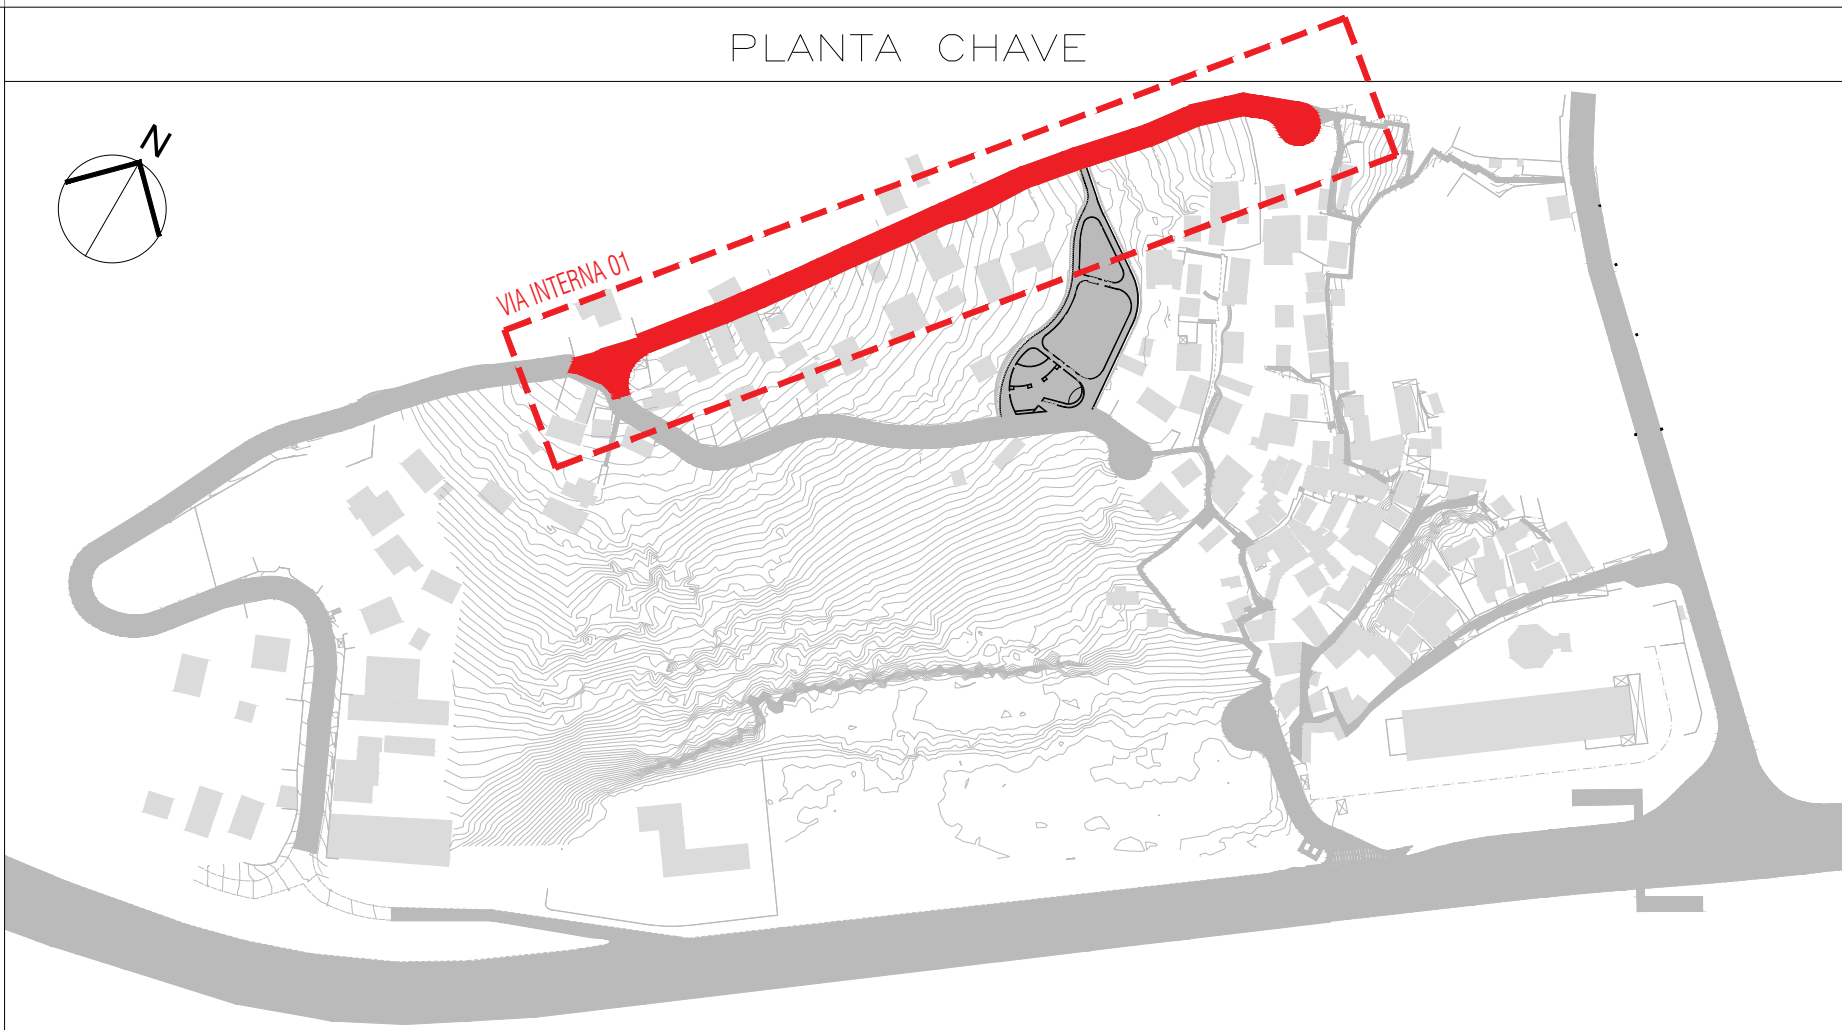

LEGENDA - PISOS

- PASSEIO: PISO DE CONCRETO COM CONCRETO MOLDADO IN LOCO, USINADO, ACABAMENTO CONVENCIONAL
- VIA/CAIXA DE ROLAMENTO: PISO DE CONCRETO COM CONCRETO MOLDADO IN LOCO, USINADO, ACABAMENTO CONVENCIONAL
- GUIA COM SARJETA EM CONCRETO PRÉMOLDADO

LEGENDA - ILUMINAÇÃO

- POSTE EM AÇO GALVANIZADO h=6m IP66 COM 4 LUMINÁRIAS EM LED
- POSTE EM AÇO GALVANIZADO h=6m IP66 COM 2 LUMINÁRIAS PERPENDICULARES EM LED
- POSTE EM AÇO GALVANIZADO h=6m IP66 COM 2 LUMINÁRIAS PARALELAS EM LED


LEGENDA - ACESSIBILIDADE

- SINALIZAÇÃO PODOTÁTIL ALERTA 25X25cm NBR 9050 (CIMENTÍCIO)
- SINALIZAÇÃO PODOTÁTIL DIRECIONAL 25X25cm NBR 9050 (CIMENTÍCIO)


LEGENDA - DRENAGEM

- GRELHA EM CONCRETO PRÉ-MOLDADO 30X100cm PARA BUEIRO BOCA DE LOBO


	AGO/2024	EMISSÃO INICIAL	
	DATA	DESCRIÇÃO	APROVAÇÃO
PREFEITURA MUNICIPAL DE NITERÓI EMPRESA MUNICIPAL DE MORADIA, URBANIZAÇÃO E SANEAMENTO - EMUSA			
INORT		Área/Projeto: PROJETO BÁSICO DE REURBANIZAÇÃO DA COMUNIDADE DO MORRO ATRÁS DO CIEP MARIA PORTUGAL NO BAIRRO BALDEADOR - NITERÓI/RJ	
Etapas do projeto: INTERVENÇÃO URBANA		Título: VIA INTERNA 01 - PLANTAS E DETALHES	
Disciplina: INTERVENÇÃO URBANA		Autor do projeto: LUCIANO SENNA / DIEGO GOULART	Responsável técnico:
Nome da prancha: 012-004-DE-URB-PB		Desenhista:	
			12 39
			Escala: Como indicado

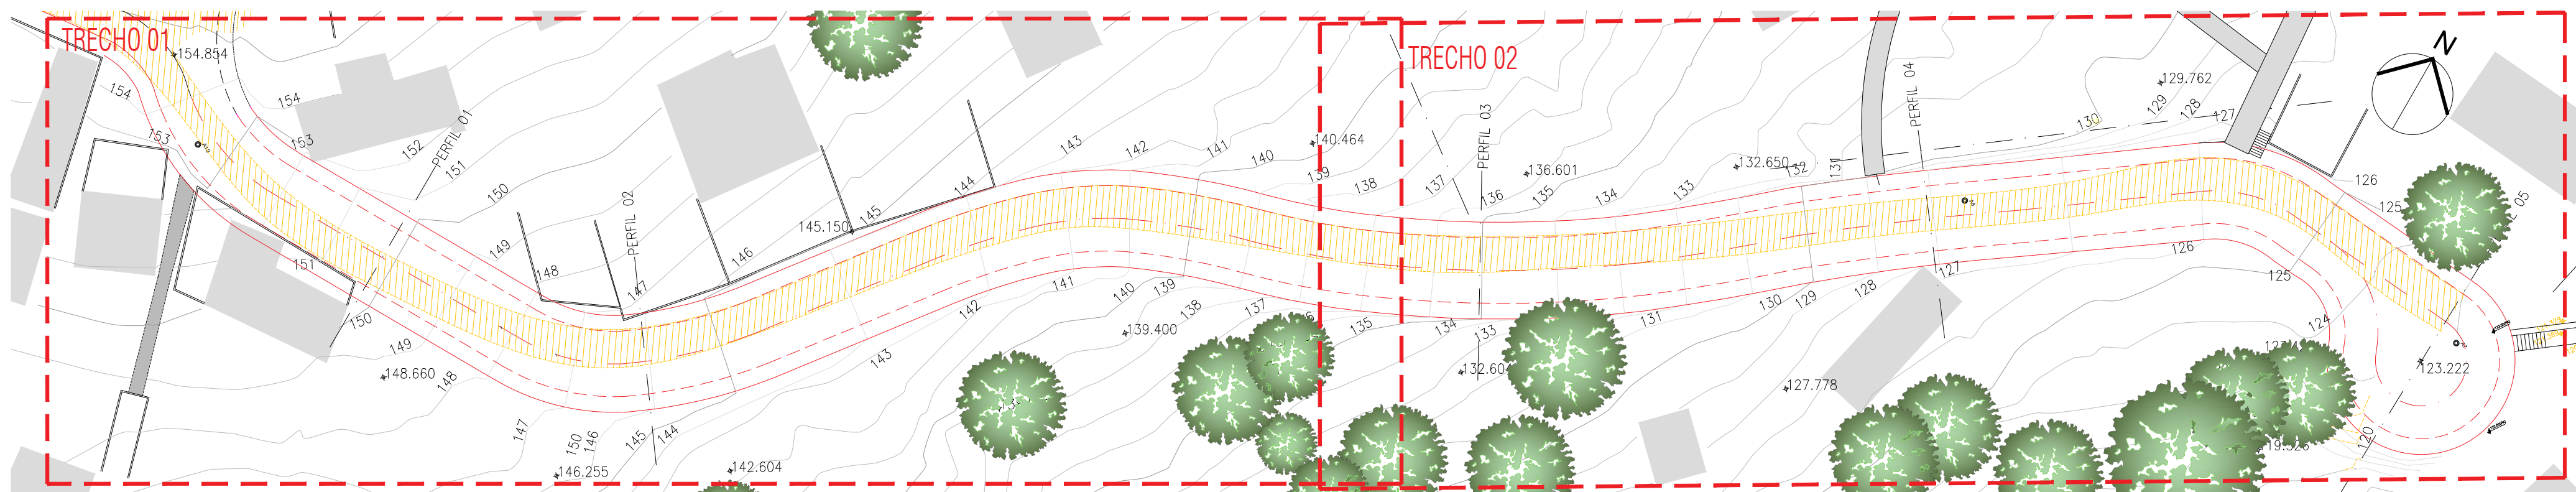

01 PLANTA - VIA INTERNA 02
ESC: 1/500

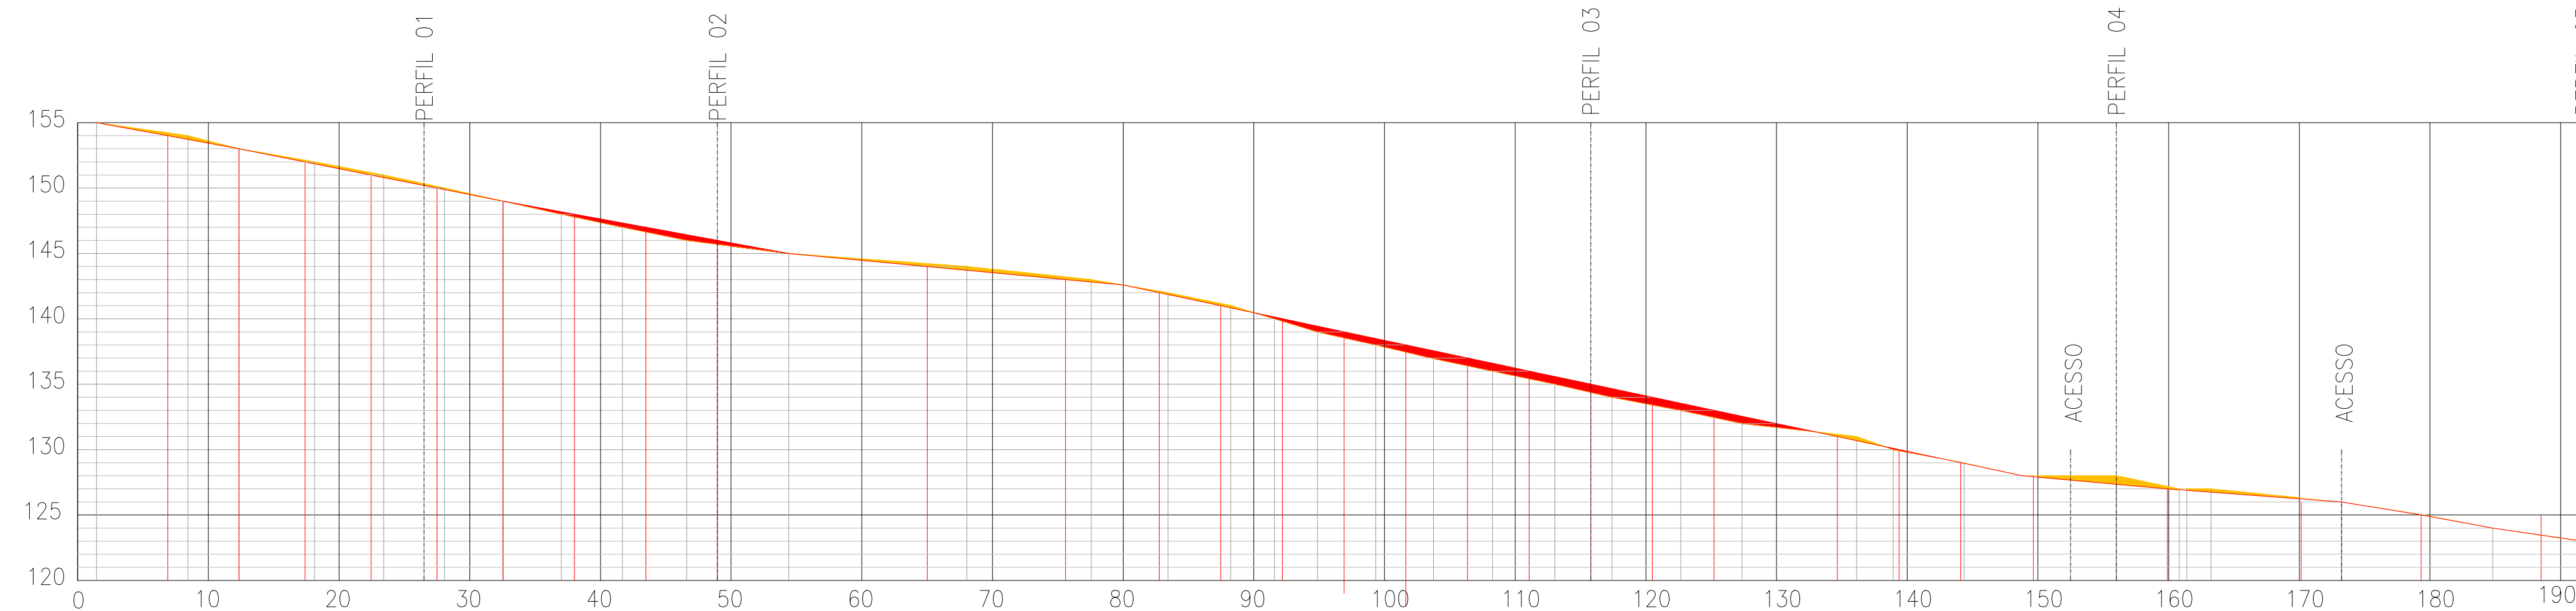


02 PERFIL LONGITUDINAL - VIA INTERNA 02
ESC: 1/500

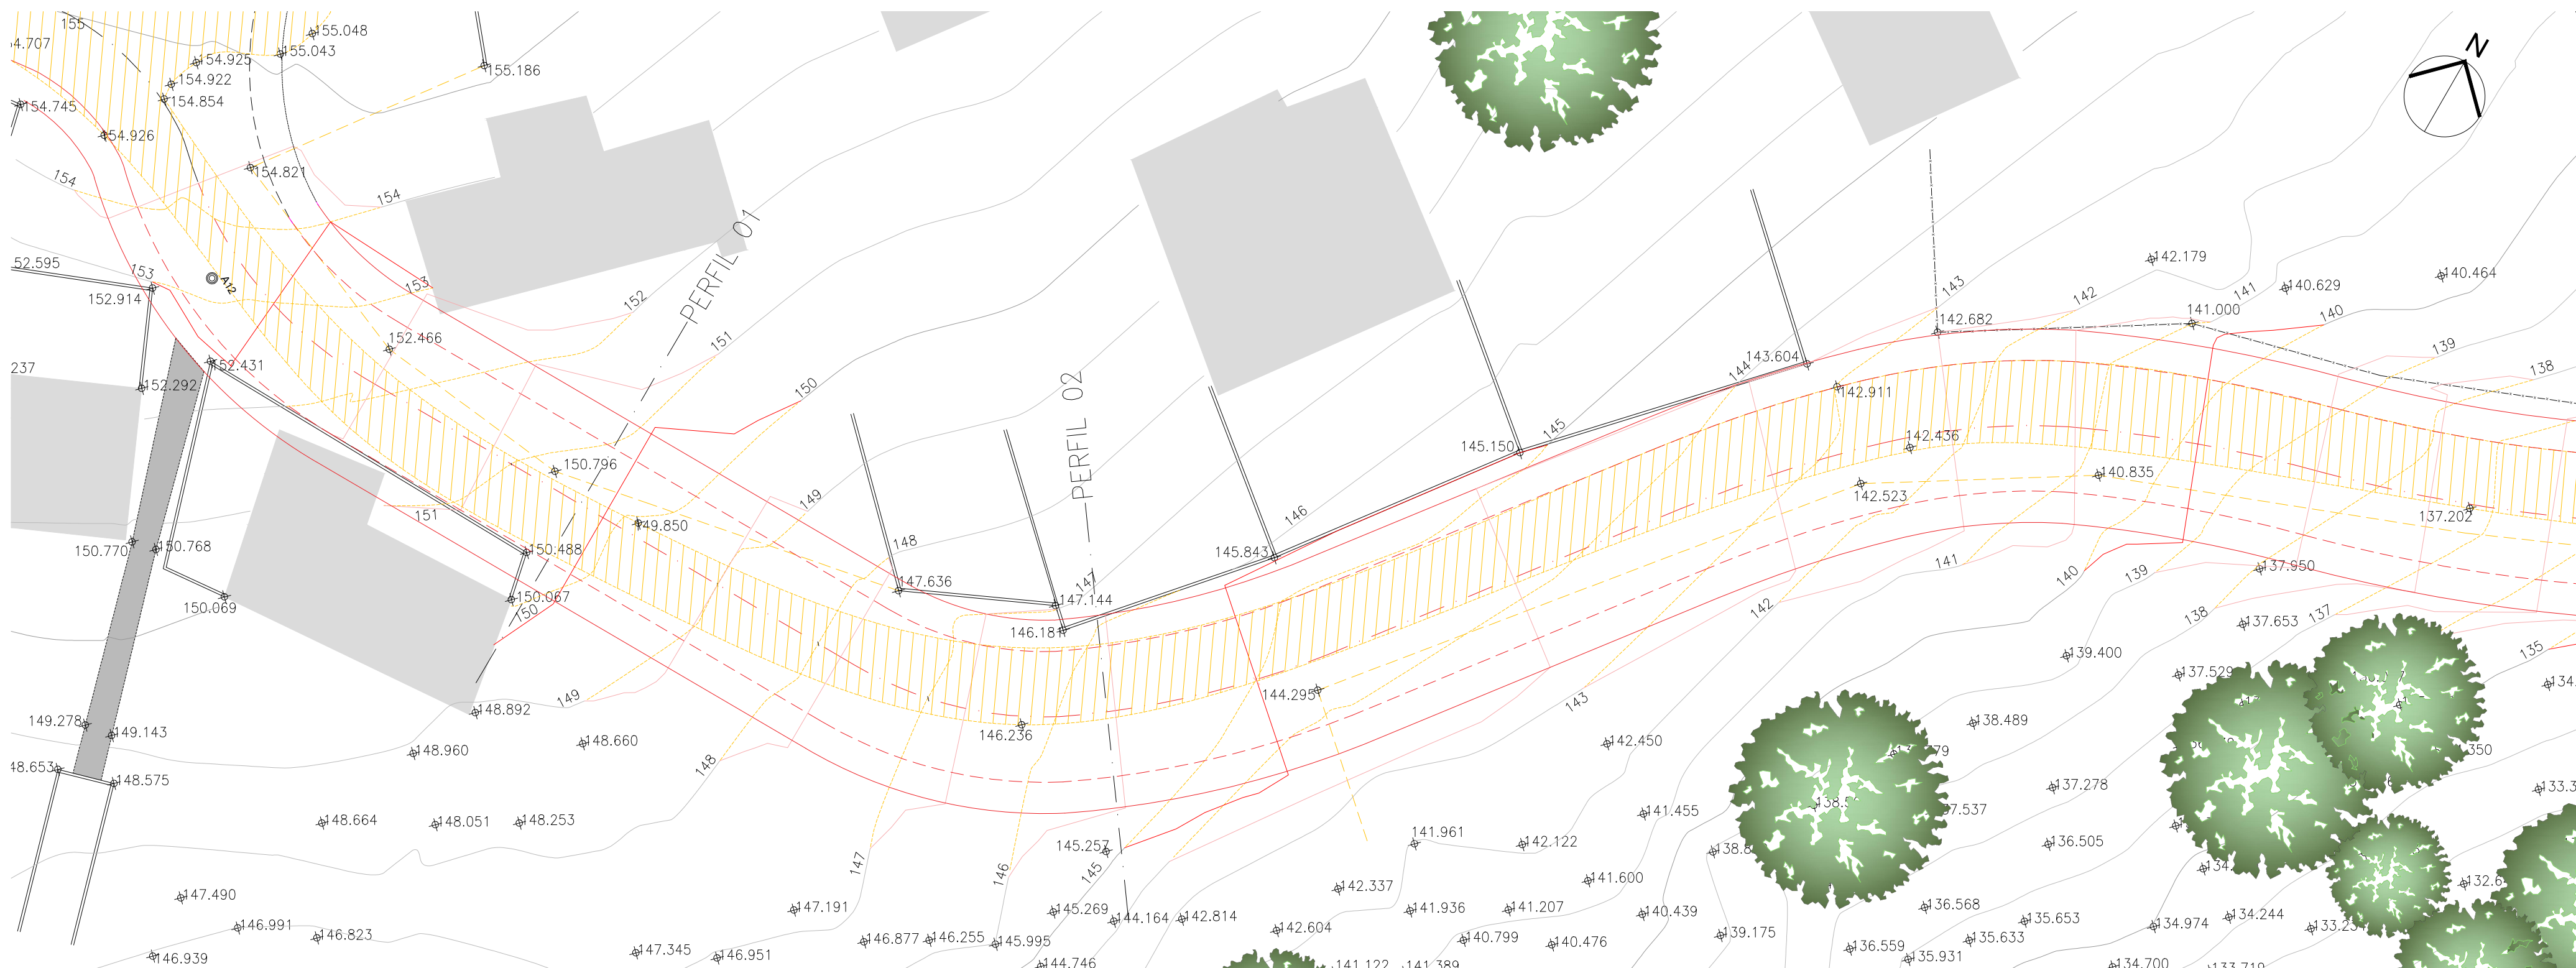


03 PLANTA TRECHO 01 - VIA INTERNA 02
ESC: 1/250




04 PLANTA TRECHO 02 - VIA INTERNA 02
ESC: 1/250

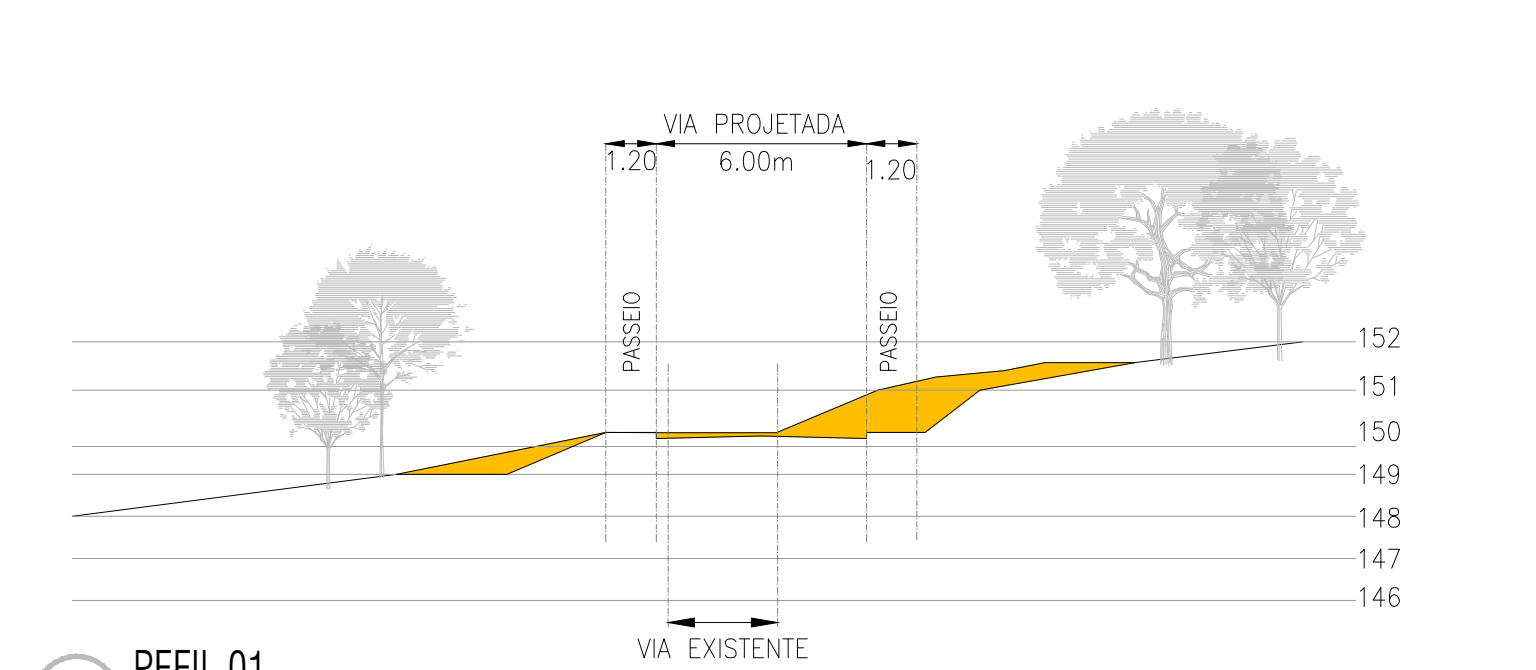


00 PEFIL 01
ESC: 1/250

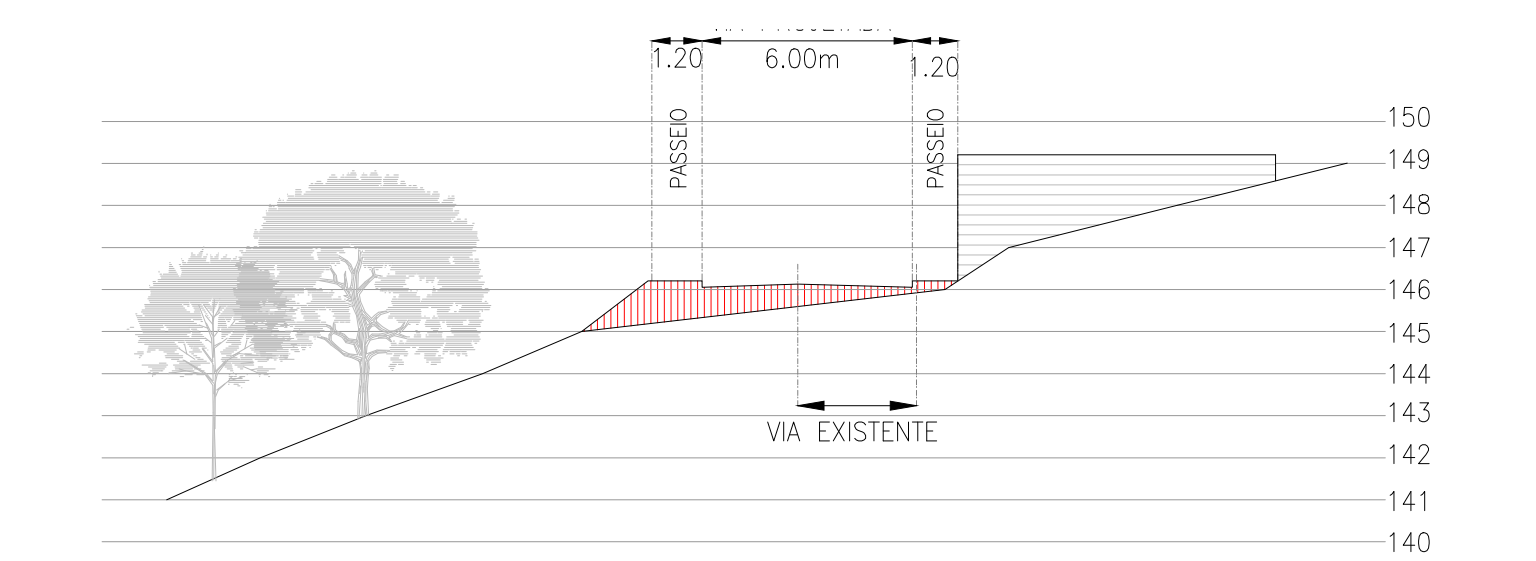


00 PEFIL 02
ESC: 1/250

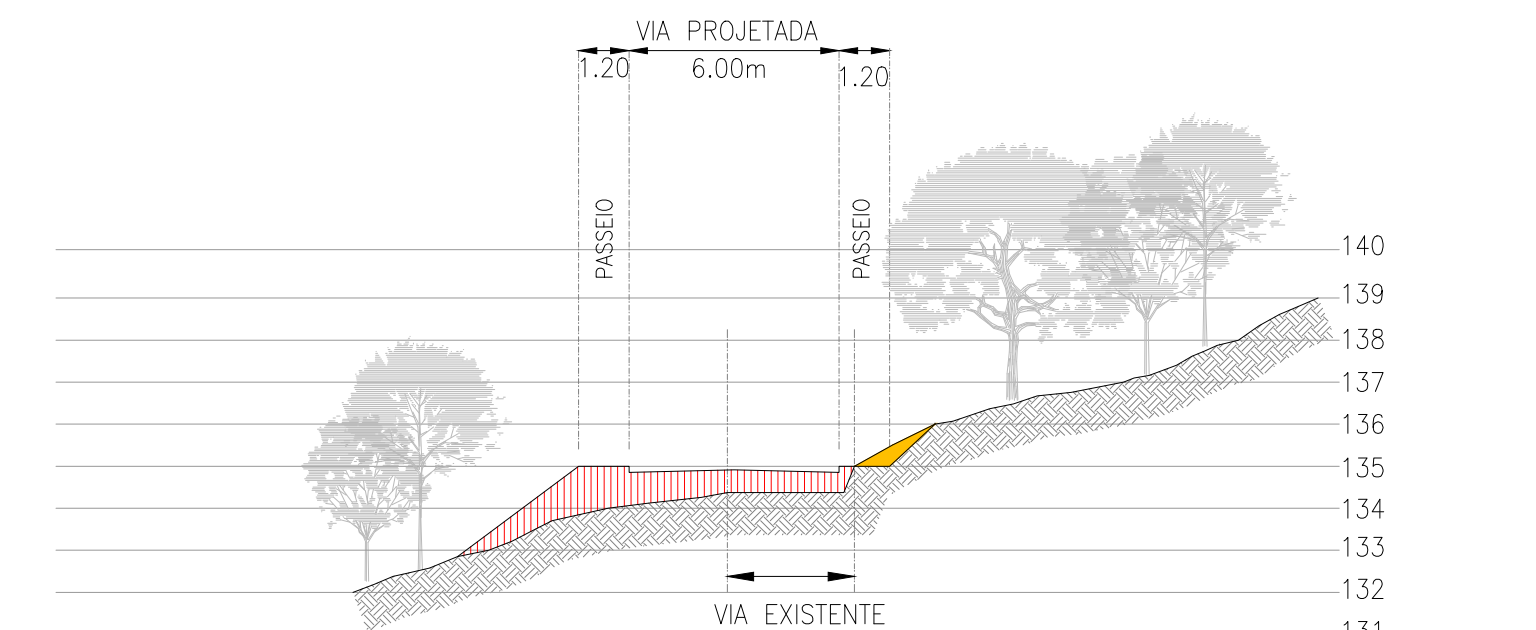

00 PEFIL 03
ESC: 1/250

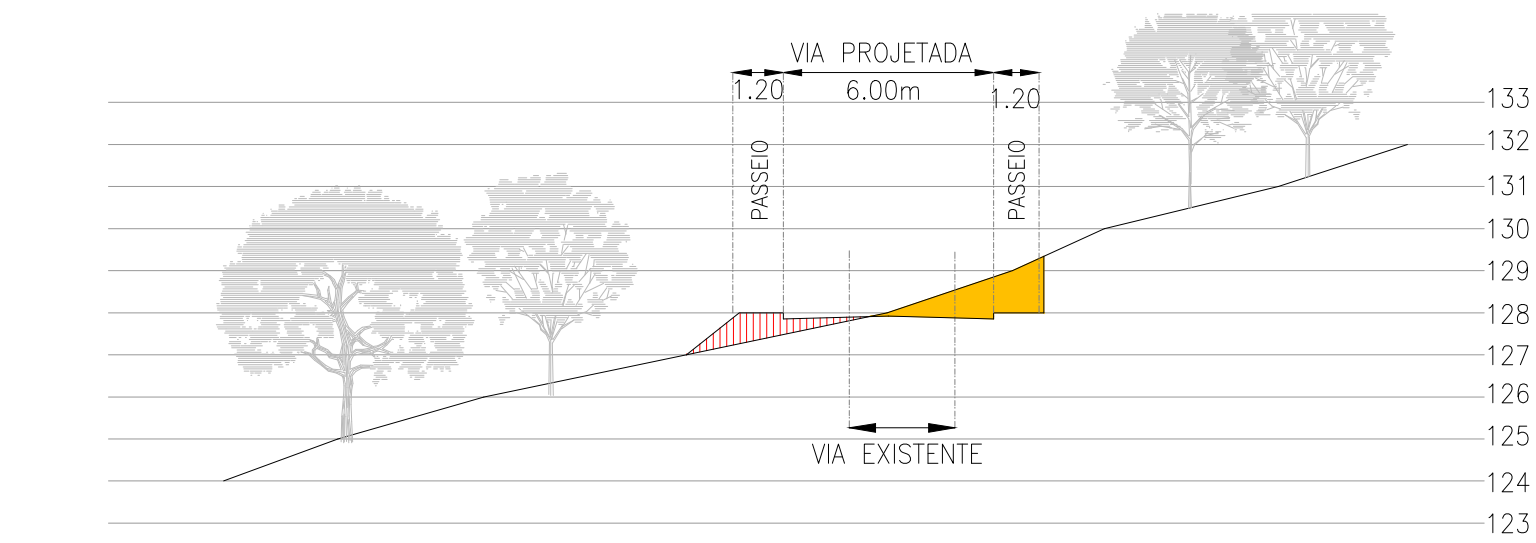


00 PEFIL 04
ESC: 1/250

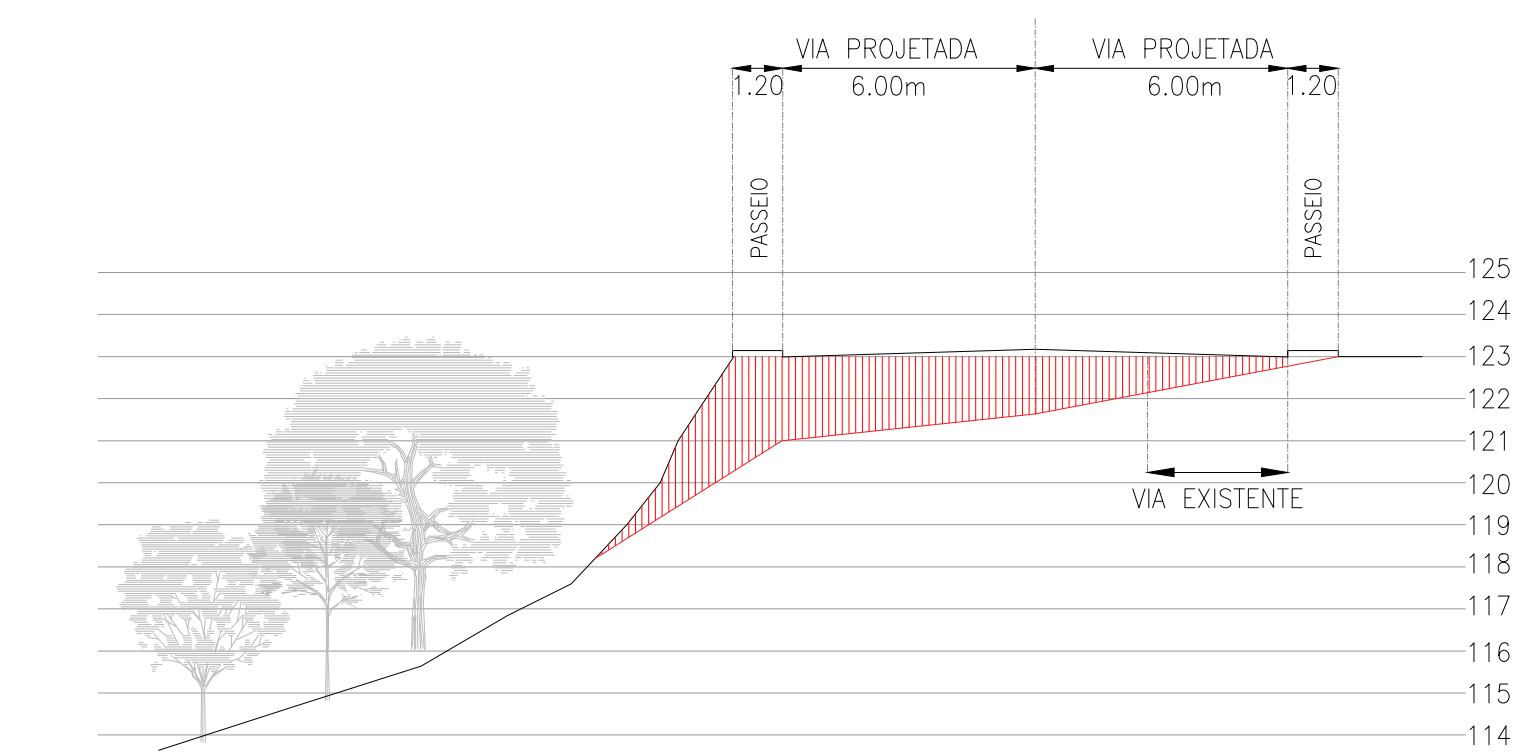





00 PEFIL 05
ESC: 1/250

LEGENDA

- DELIMITAÇÃO DA VIA EXISTENTE
- DELIMITAÇÃO DA AMPLIAÇÃO DA VIA
- DELIMITAÇÃO DO PASSEIO A SER IMPLANTADO
- EIXO DA VIA AMPLIADA
- ATERRO
- CORTE

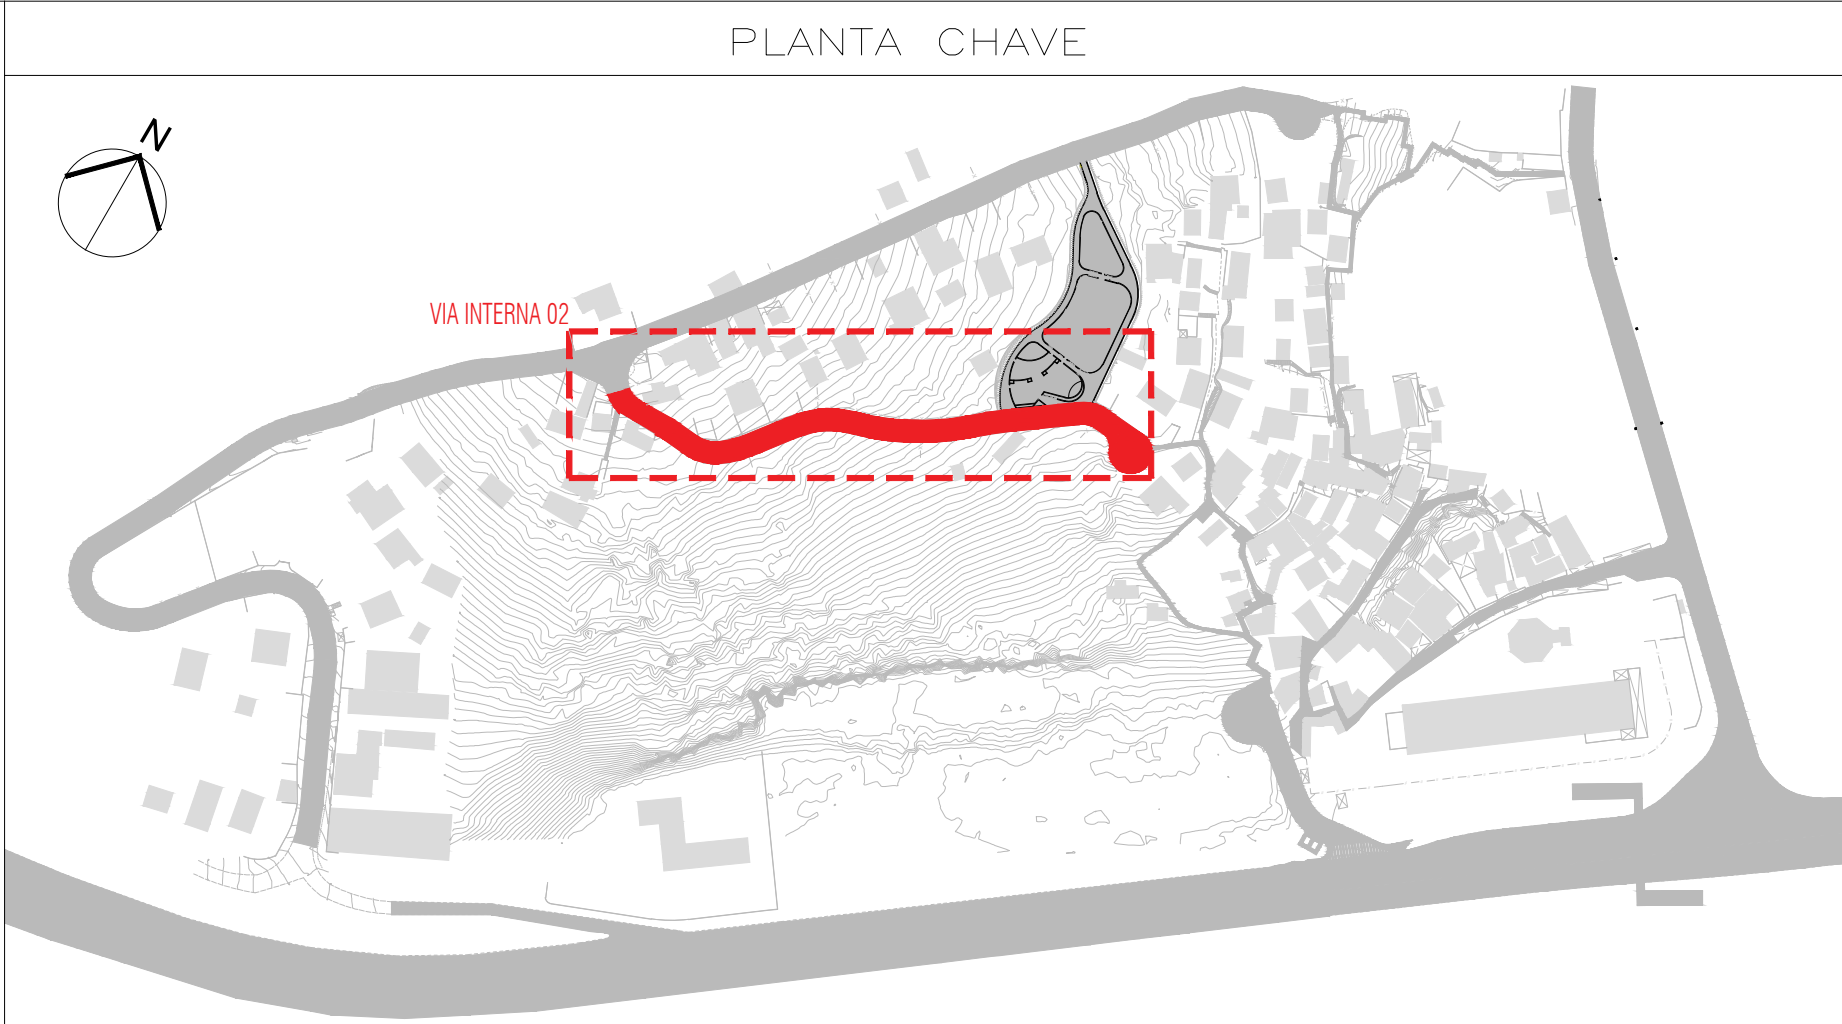


	AGO/2024	EMISSÃO INICIAL	
	DATA	DESCRIÇÃO	APROVAÇÃO
PREFEITURA MUNICIPAL DE NITERÓI EMPRESA MUNICIPAL DE MORADIA, URBANIZAÇÃO E SANEAMENTO - EMUSA			
Área/Projeto: PROJETO BÁSICO DE REURBANIZAÇÃO DA COMUNIDADE DO MORRO ATRÁS DO CIEP MARIA PORTUGAL NO BAIRRO BALDEADOR - NITERÓI/RJ		Título: VIA INTERNA 02 - TERRAPLANAGEM	
Disciplina: INTERVENÇÃO URBANA		Autor do projeto: LUCIANO SENNA / DIEGO GOULART	Responsável técnico:
Nome da prancha: 013-005-DE-TPL-PB		Desenhista:	
			13 39
			Escala: Como indicado

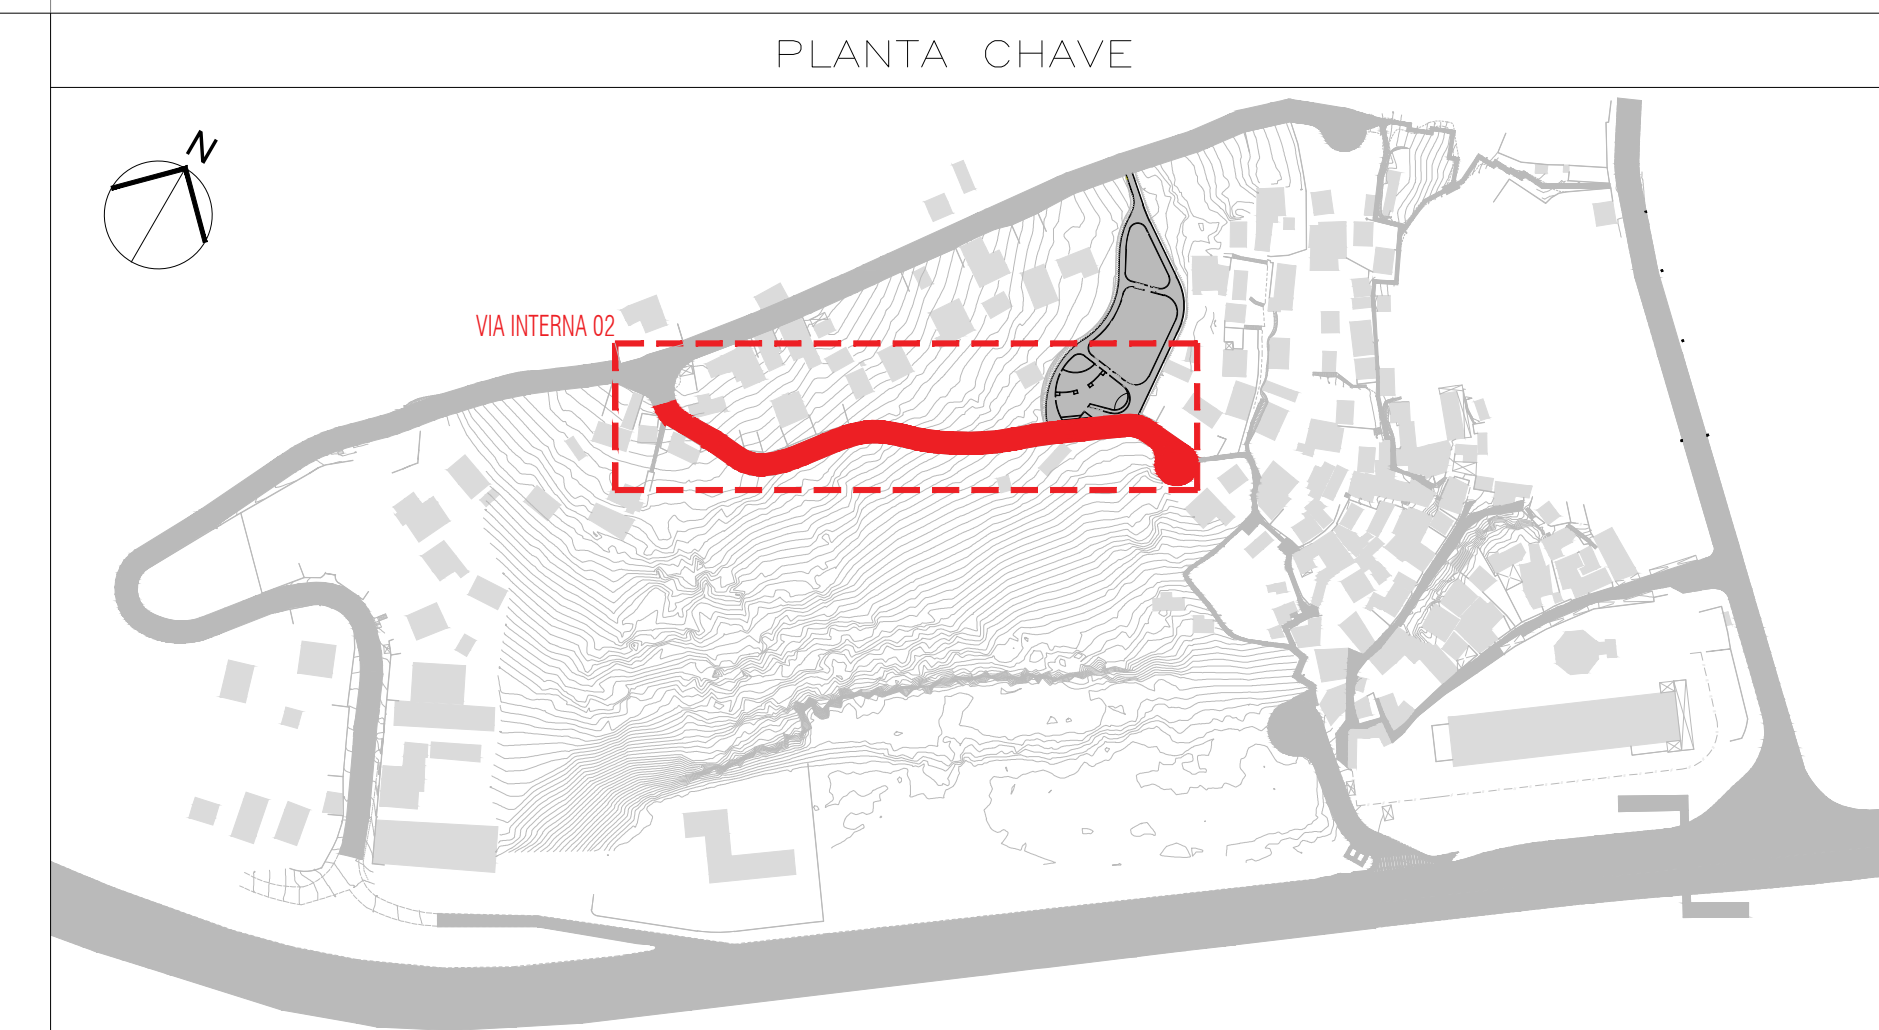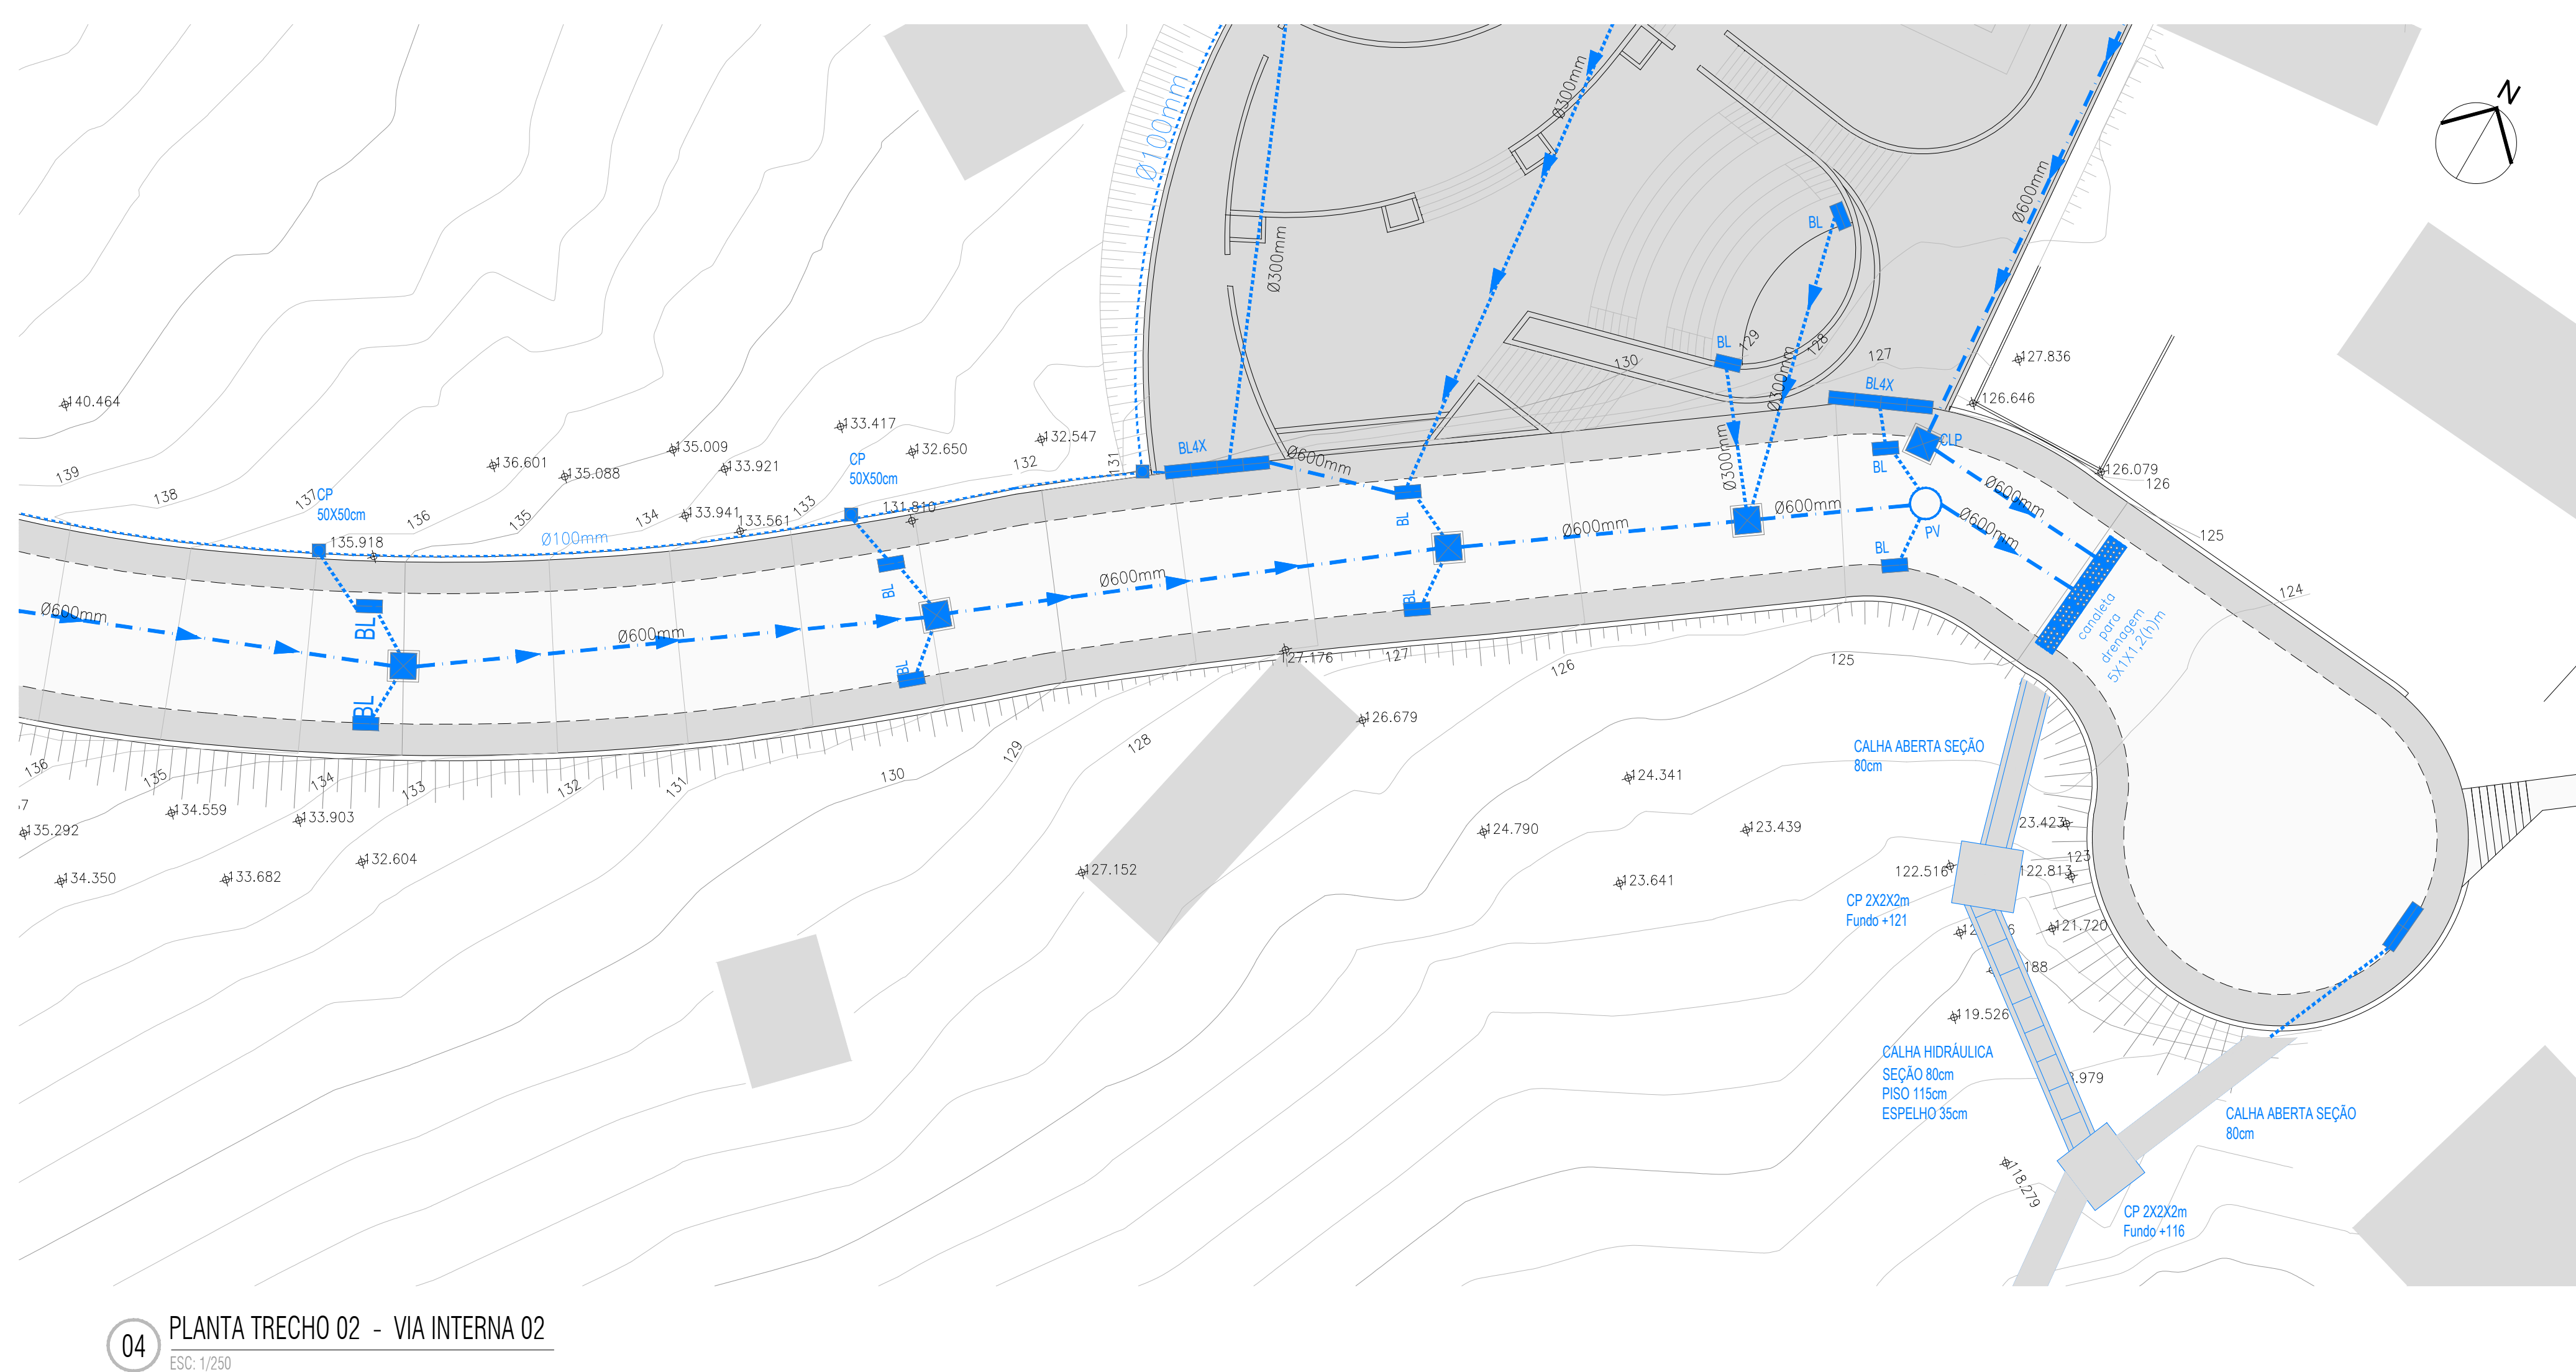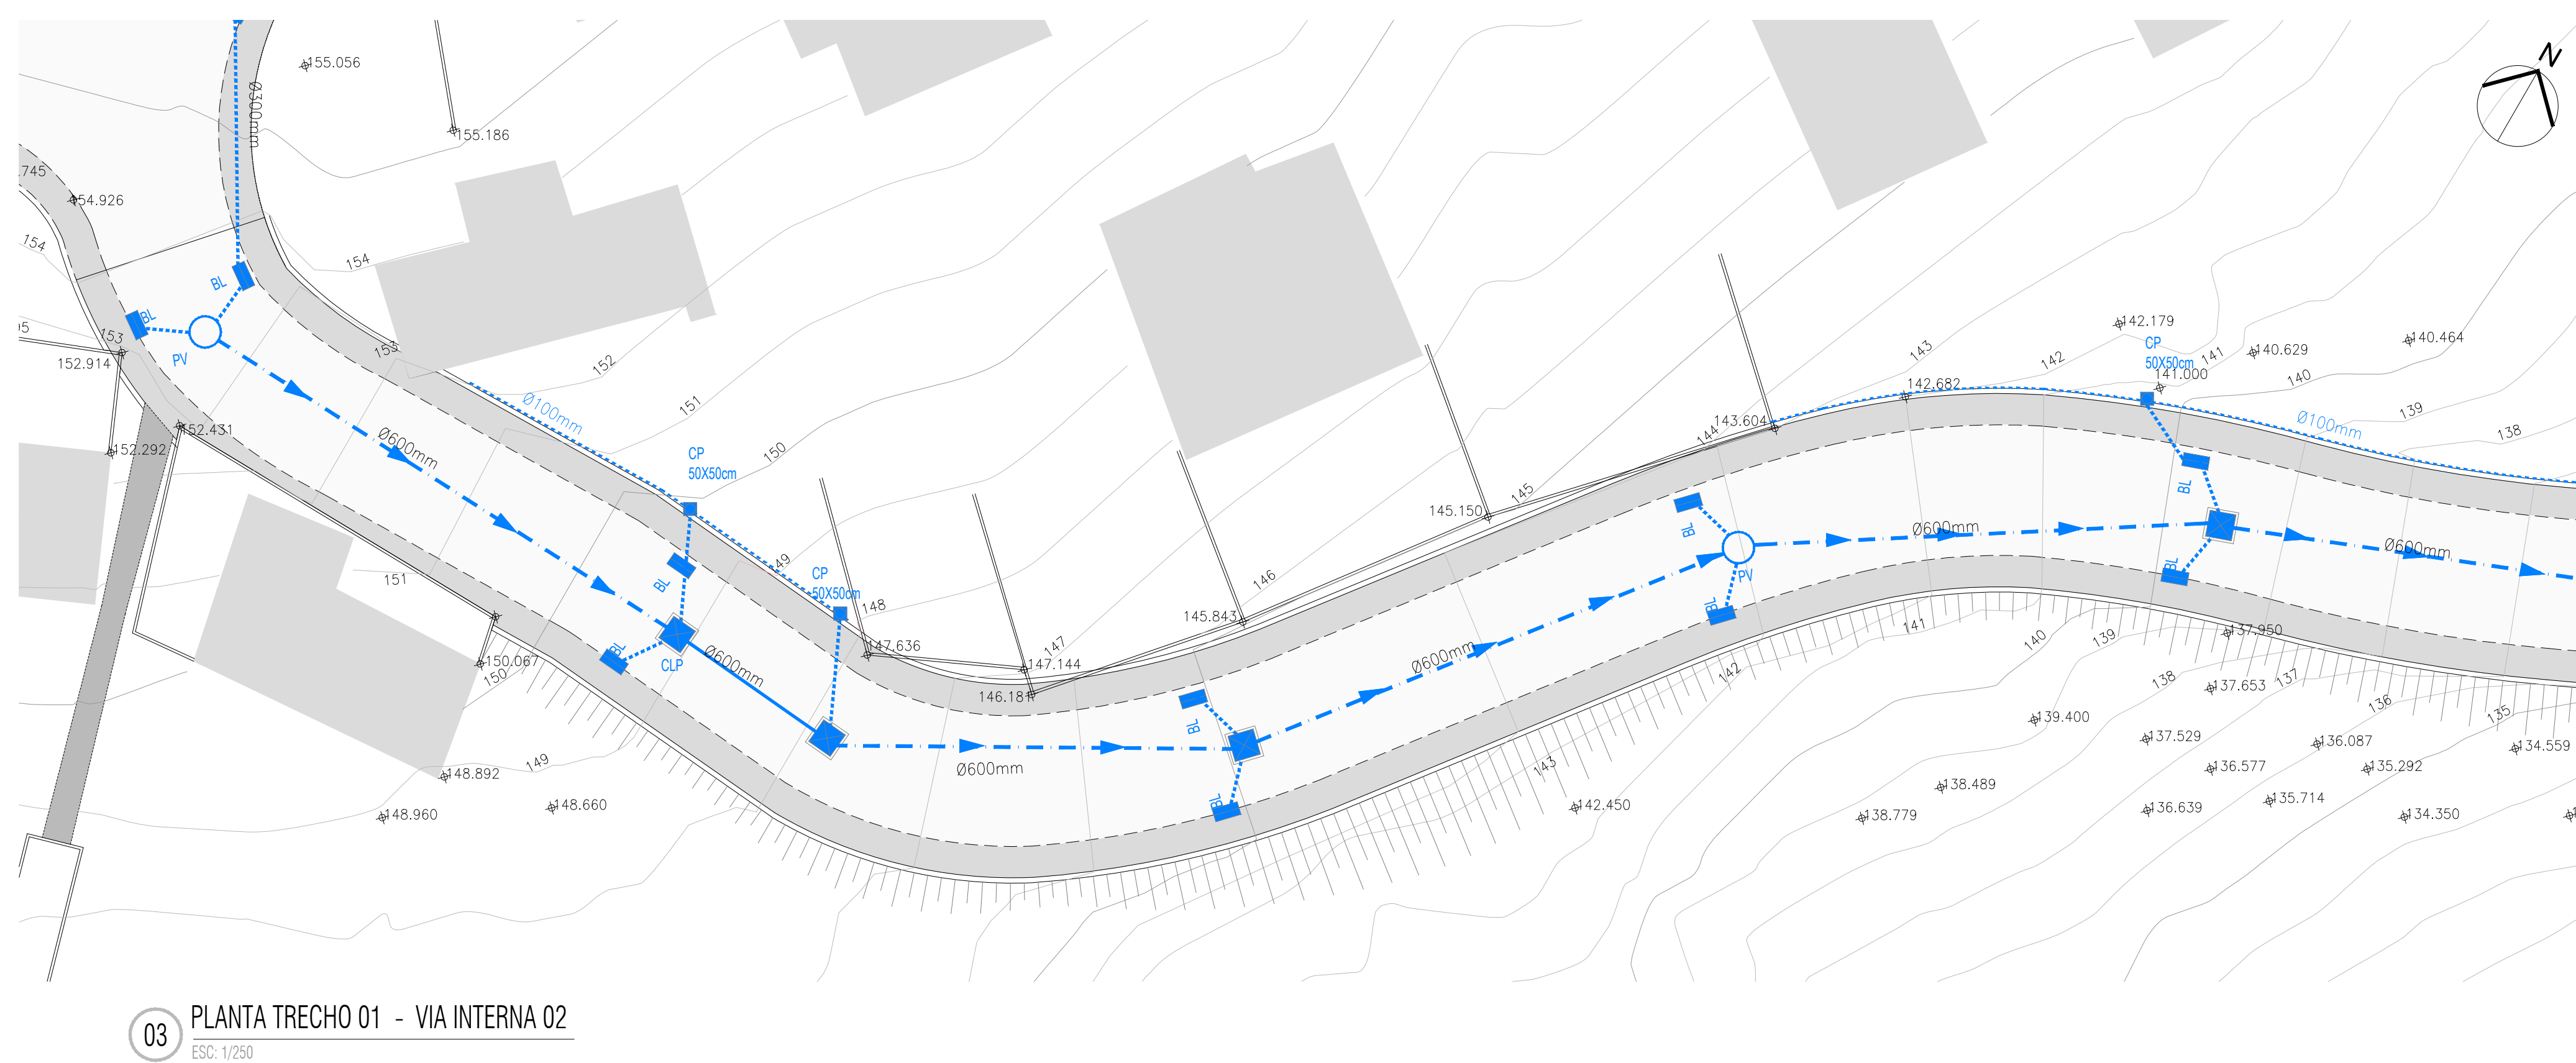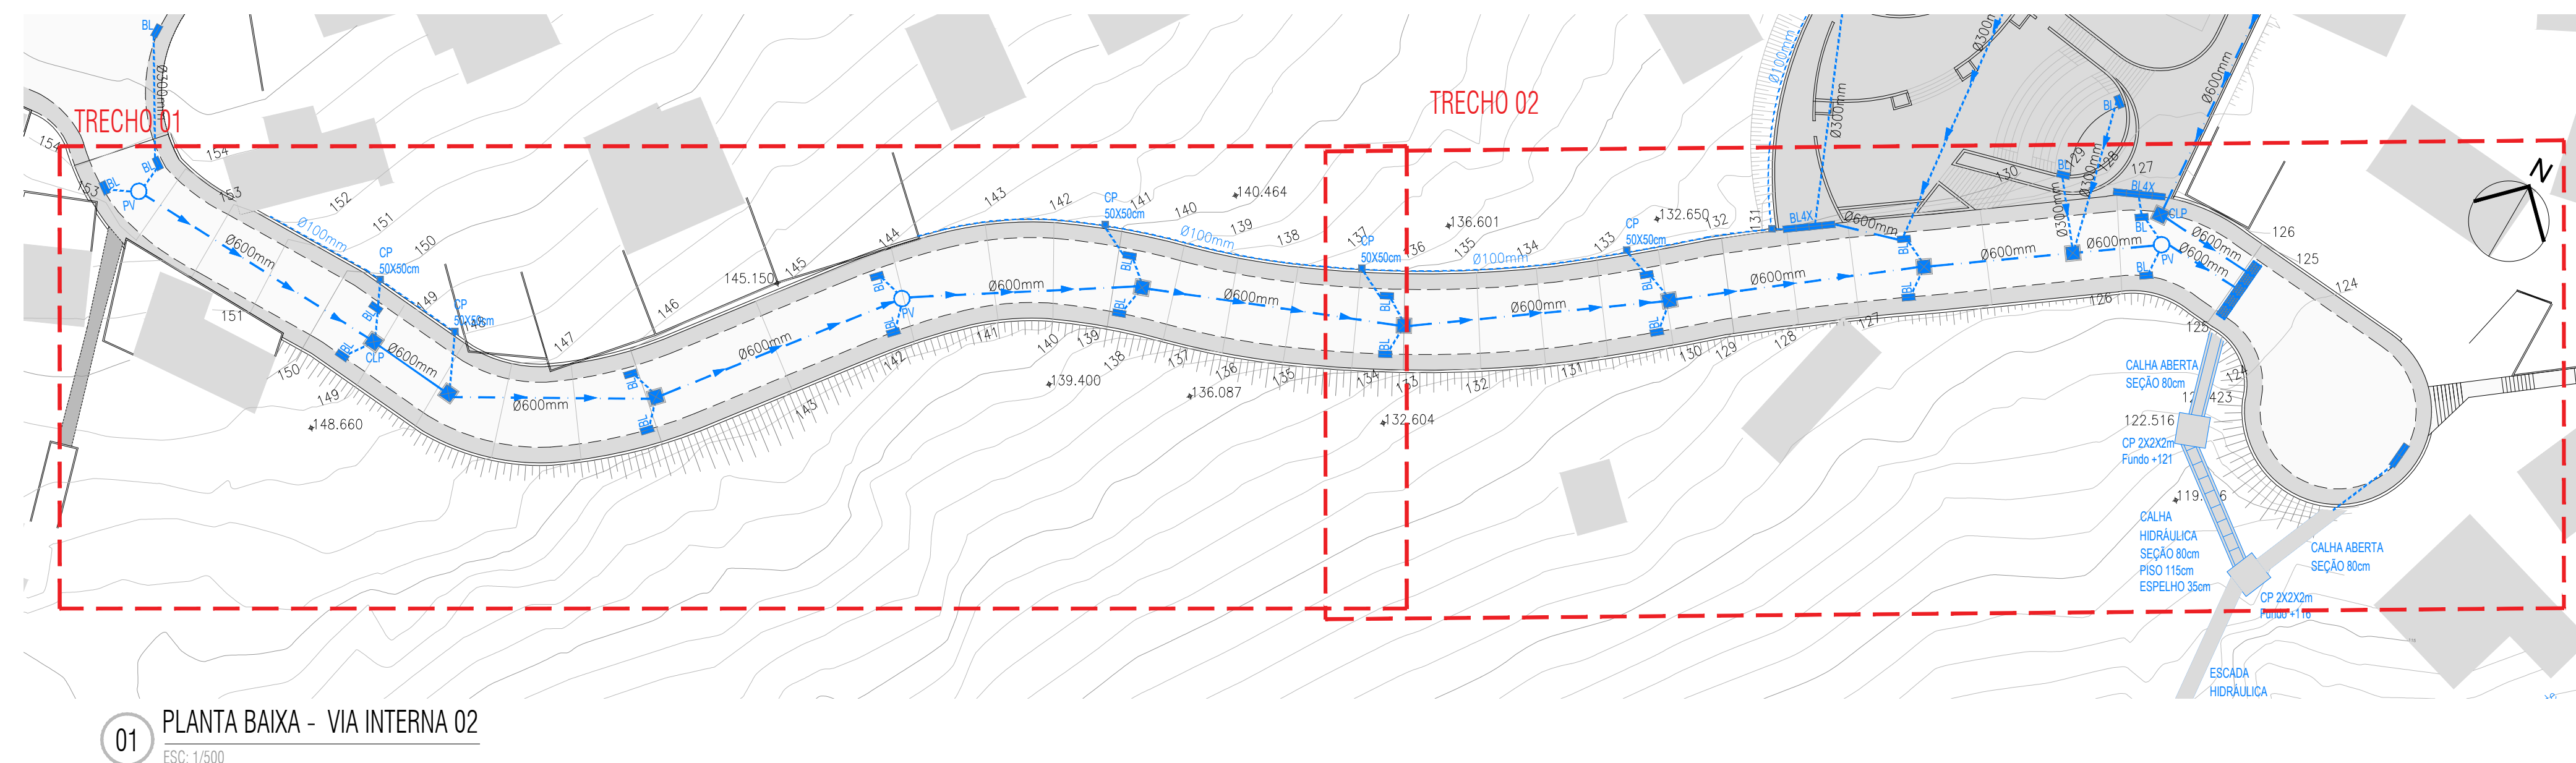


LEGENDA - DRENAGEM

- | | | |
|---|-------|---|
|  | BL | BOCA DE LOBO SIMPLES 30X100cm em CONCRETO PRÉ-MOLDADO COM CAIXA COLETOIRA |
|  | BL 2X | BOCA DE LOBO DUPLA 2X30X100cm em CONCRETO PRÉ-MOLDADO COM CAIXA COLETOIRA |
|  | BL 4X | BOCA DE LOBO QUADRÚPLA 4X30X100cm em CONCRETO PRÉ-MOLDADO COM CAIXA COLETOIRA |
|  | | TAMPA/GRELHA CANALETA DE DRENAGEM 80X100cm |
|  | | CAIXA DE LIGAÇÃO E PASSAGEM em CONCRETO 60X60x60cm |
|  | CLP | CAIXA DE LIGAÇÃO E PASSAGEM em CONCRETO MOLDADO IN-LOCO 150X150x150cm |
|  | PV | POÇO DE VISITA CONCRETO MOLDADO IN-LOCO 150X150x150cm |
|  | | RAMAL PRIMÁRIO Ø 600mm |
|  | | RAMAL SECUNDÁRIO Ø 300mm |
|  | | RAMAL DE DRENAGEM em DRENO CORRUGADO 10cm |
|  | | CAIXA NA SUPERFÍCIE em MEIA-CAIXA Ø300mm |


	AGO/2024	EMISSÃO INICIAL	
	DATA	DESCRIÇÃO	APROVAÇÃO
		PREFEITURA MUNICIPAL DE NITERÓI EMPRESA MUNICIPAL DE MORADIA, URBANIZAÇÃO E SANEAMENTO - EMUSA	 PREFEITURA DE NITERÓI Governo Municipal de Moradia, Urbanização e Saneamento – EMUSA
		Área/Projeto: PRATO BÁSICO DE REURBANIZAÇÃO DA COMUNIDADE DO MORRO ATRASDO CIEP MARIA PORTUGAL NO BAIRRO BALDEADOR - NITERÓI/RJ	
Etapas do projeto:	Título:		
INTERVENÇÃO URBANA	VIA INTERNA 02 - DRENAGEM		14 39
Disciplina:	Autor do projeto:	Responsável Técnico:	
INTERVENÇÃO URBANA	LUCIANO SENNA / DIEGO GOULART		
Nome da prancha:	Desenhista:	Escala:	
014-005-DE-DRG-PB		Como indicado	

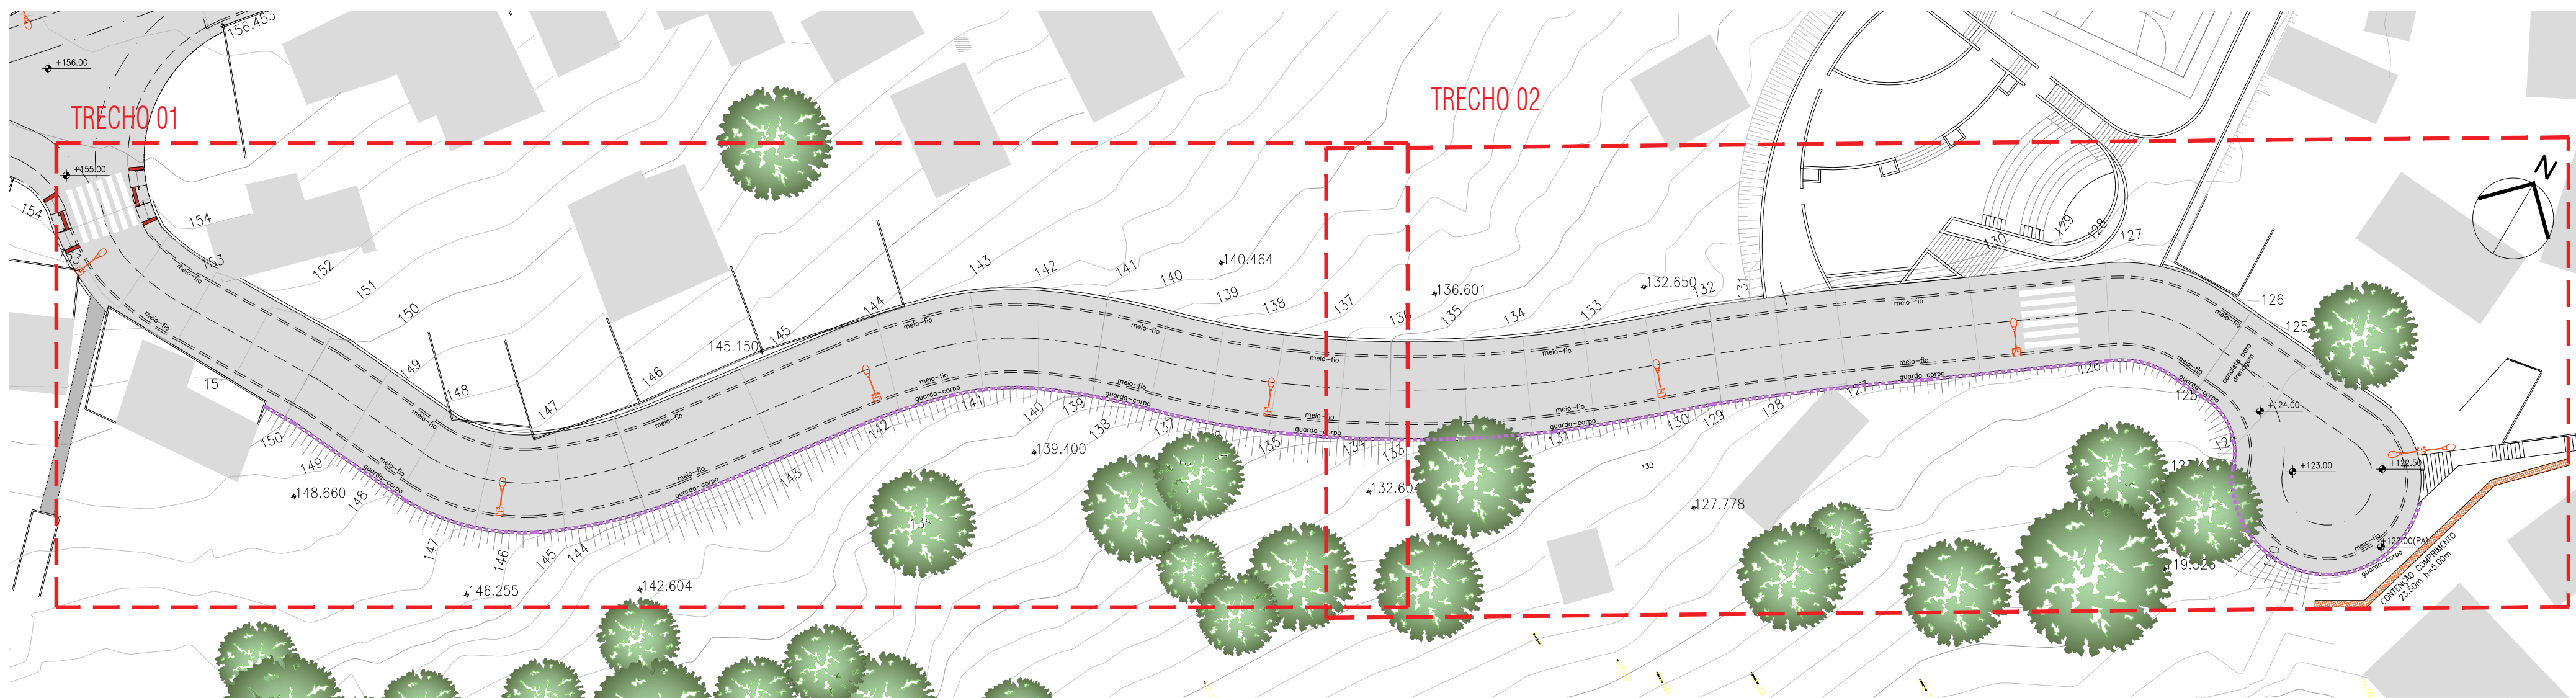

01 PLANTA BAIXA - VIA INTERNA 02
ESC: 1/500

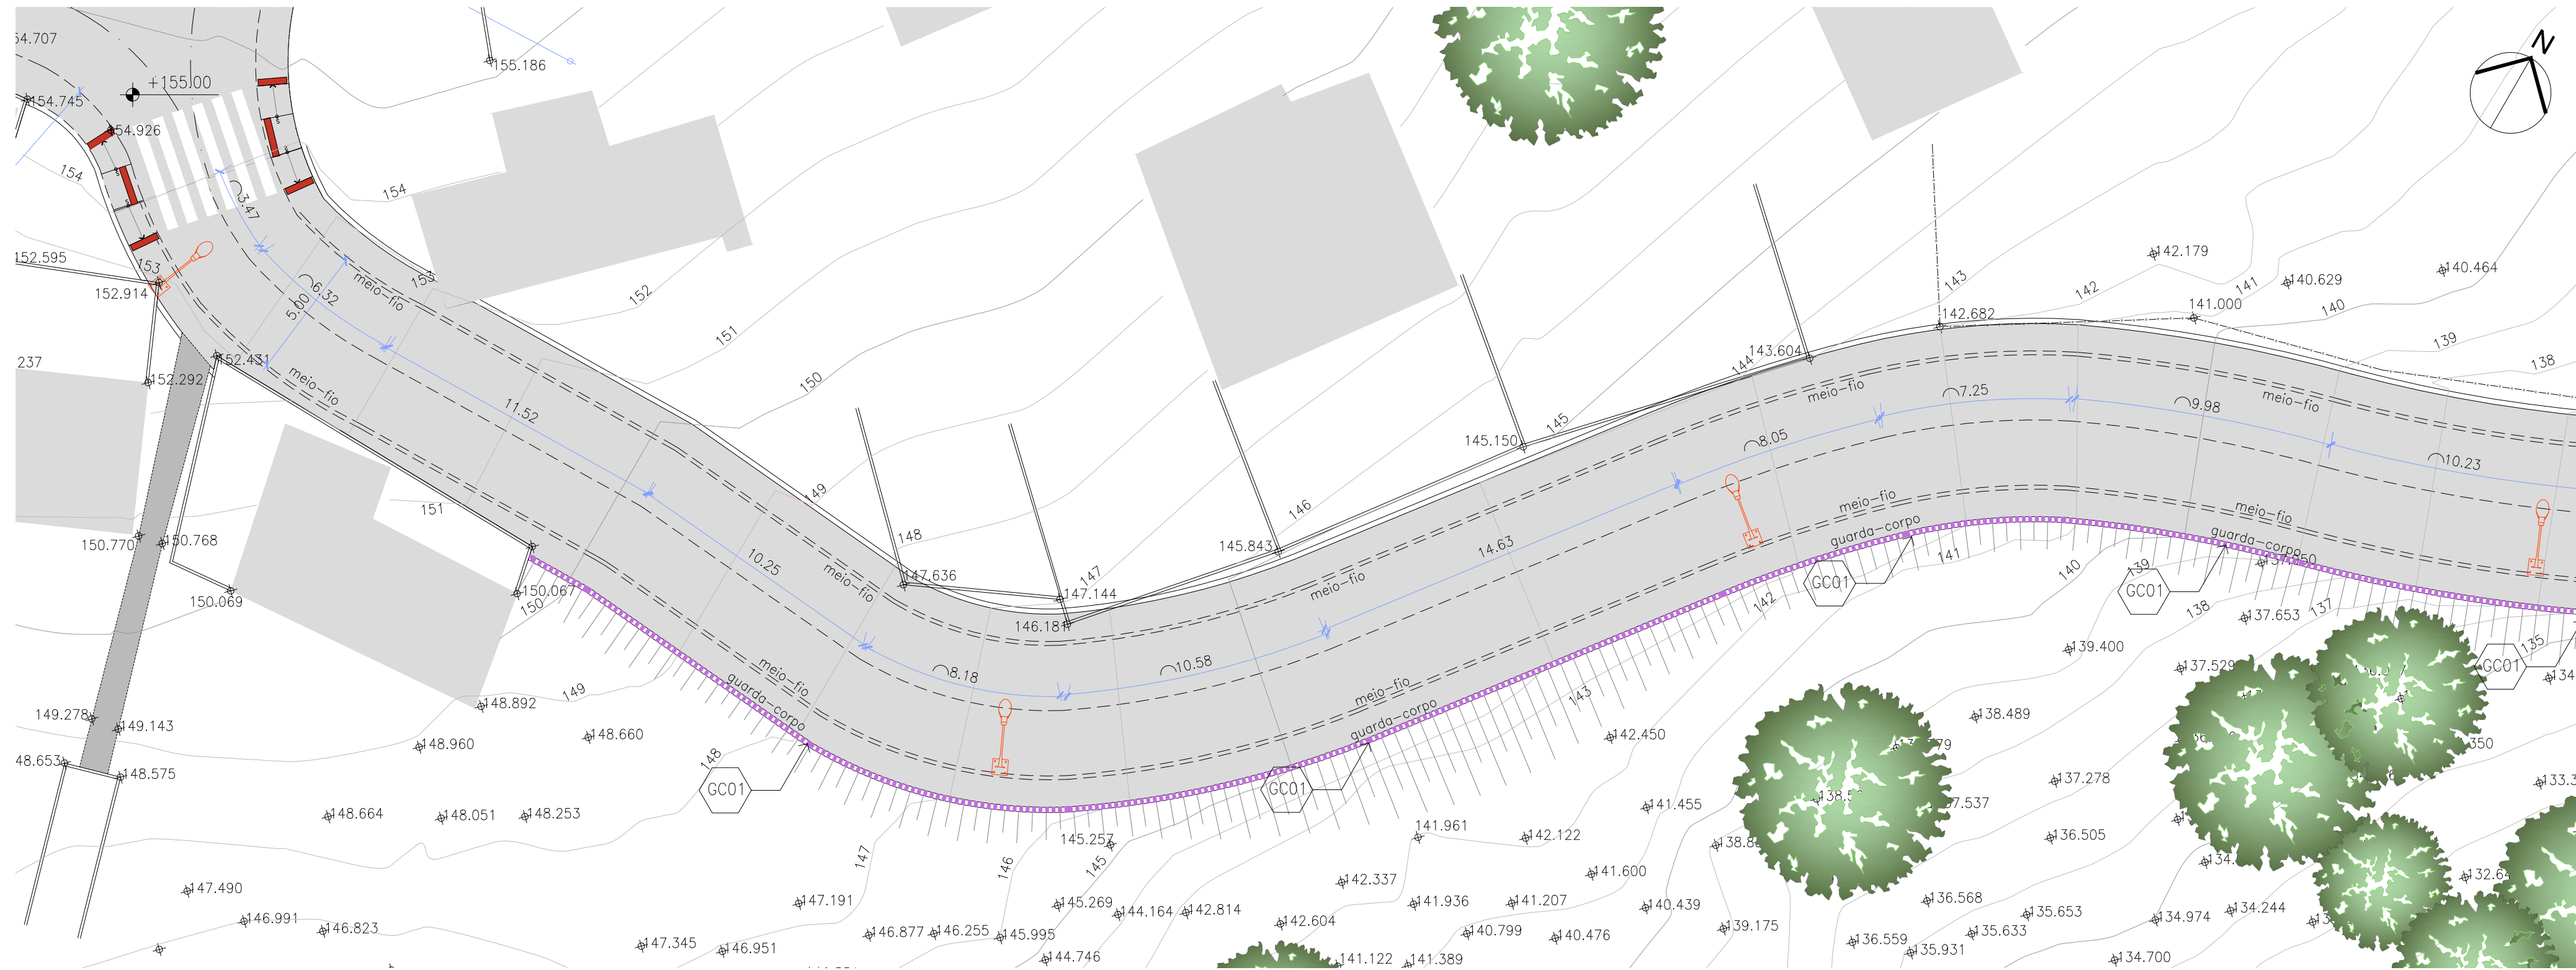


03 PLANTA TRECHO 01 - VIA INTERNA 02
ESC: 1/250

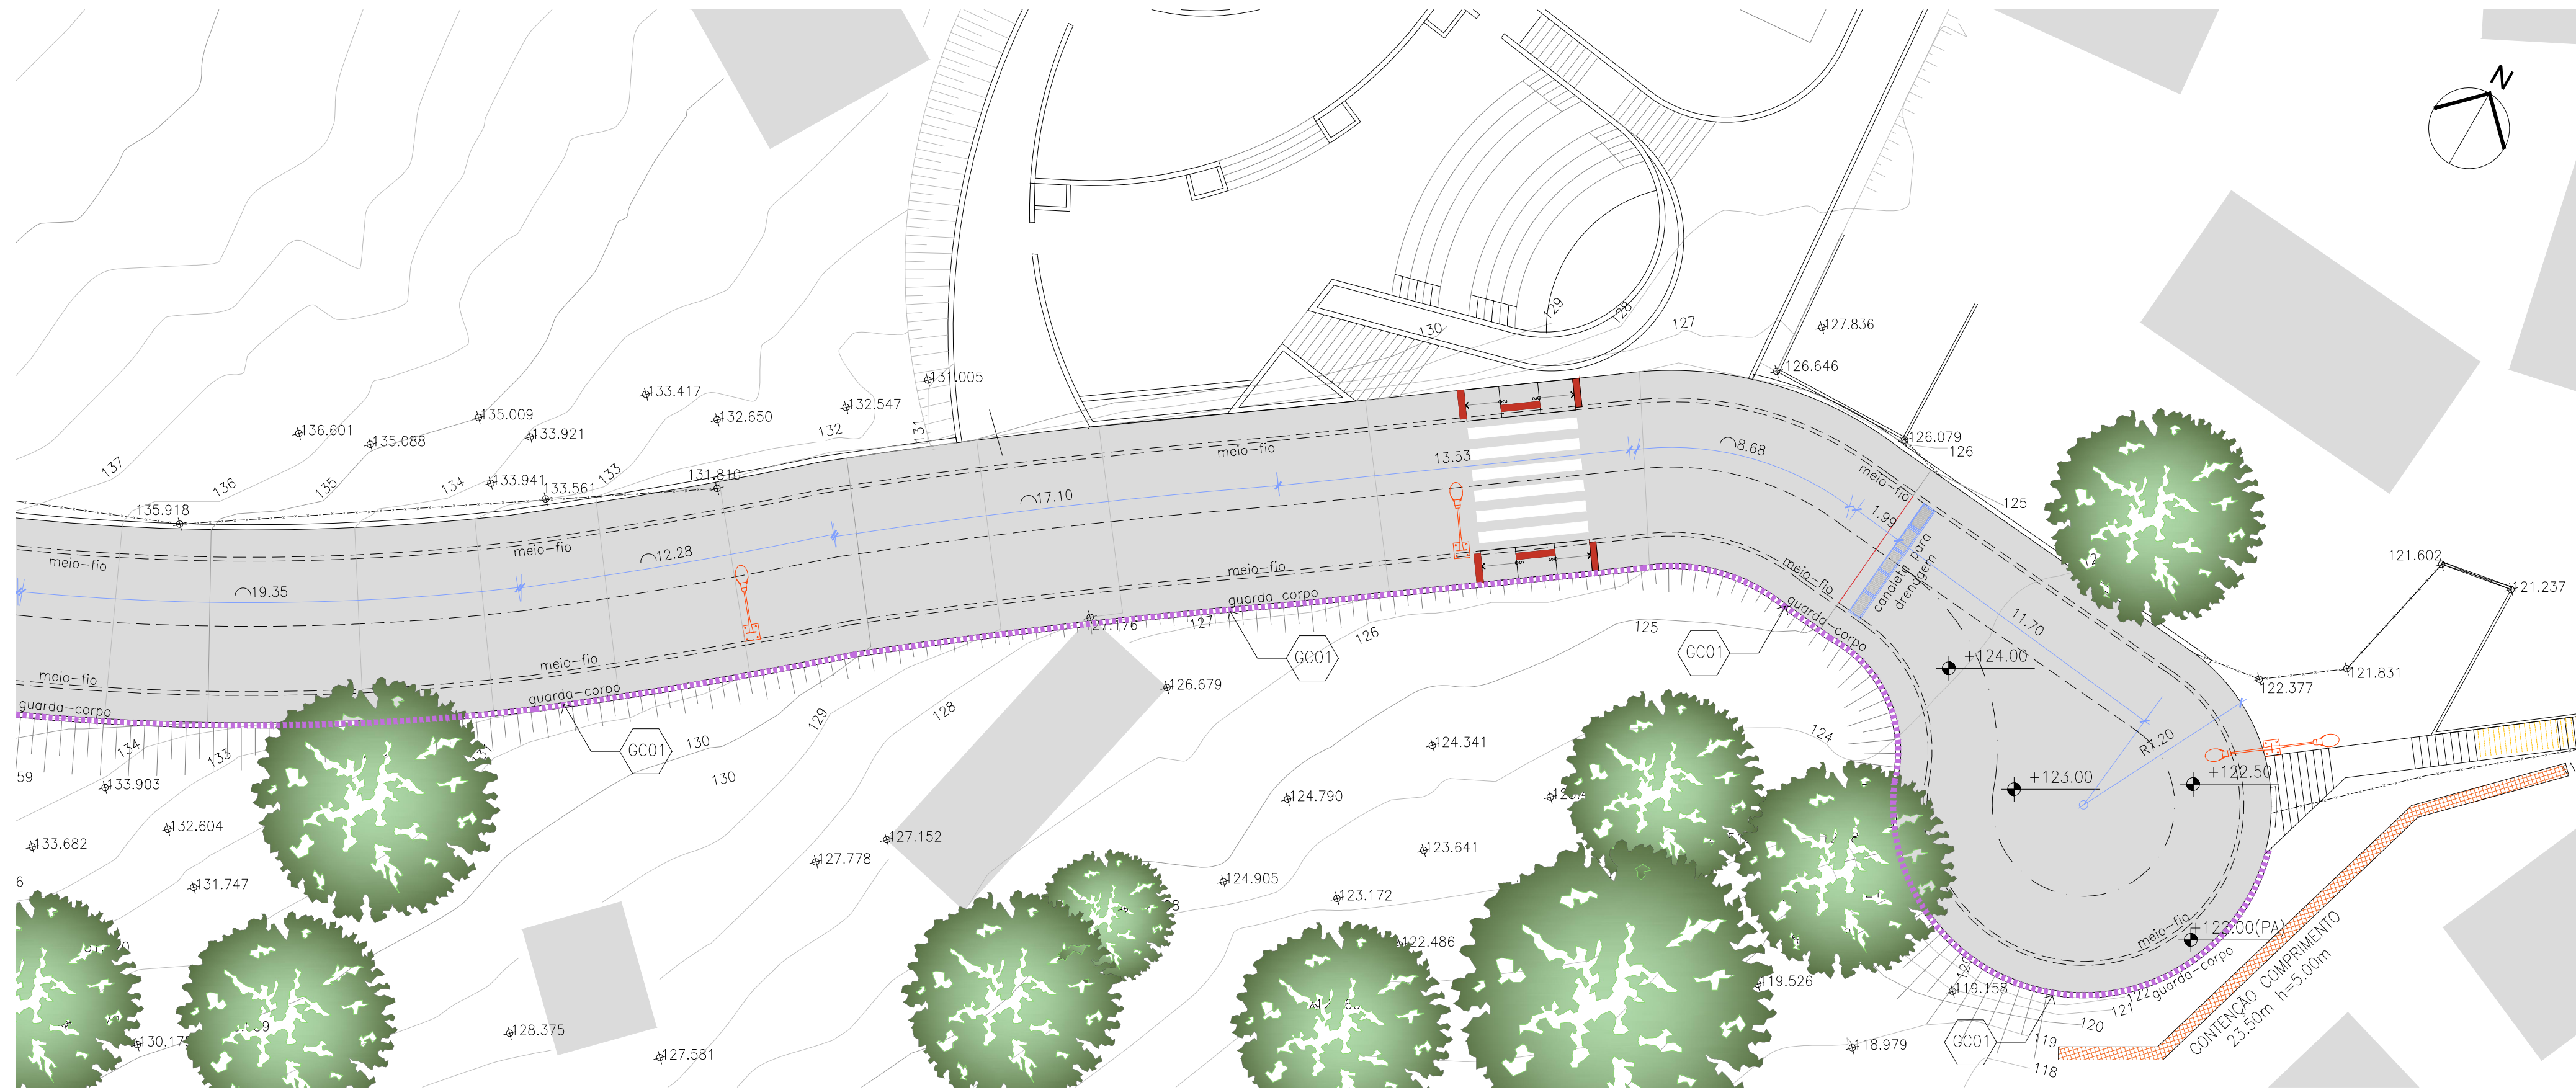


04 PLANTA TRECHO 02 - VIA INTERNA 02
ESC: 1/250


Tabela de Guarda-Corpo			
ID	Descrição	Altura (m)	Comp. (m)
GC01	Guarda-corpo em aço galvanizado com 5 barras com corrimão de 2 barras, fixado no piso	0,92	185,50

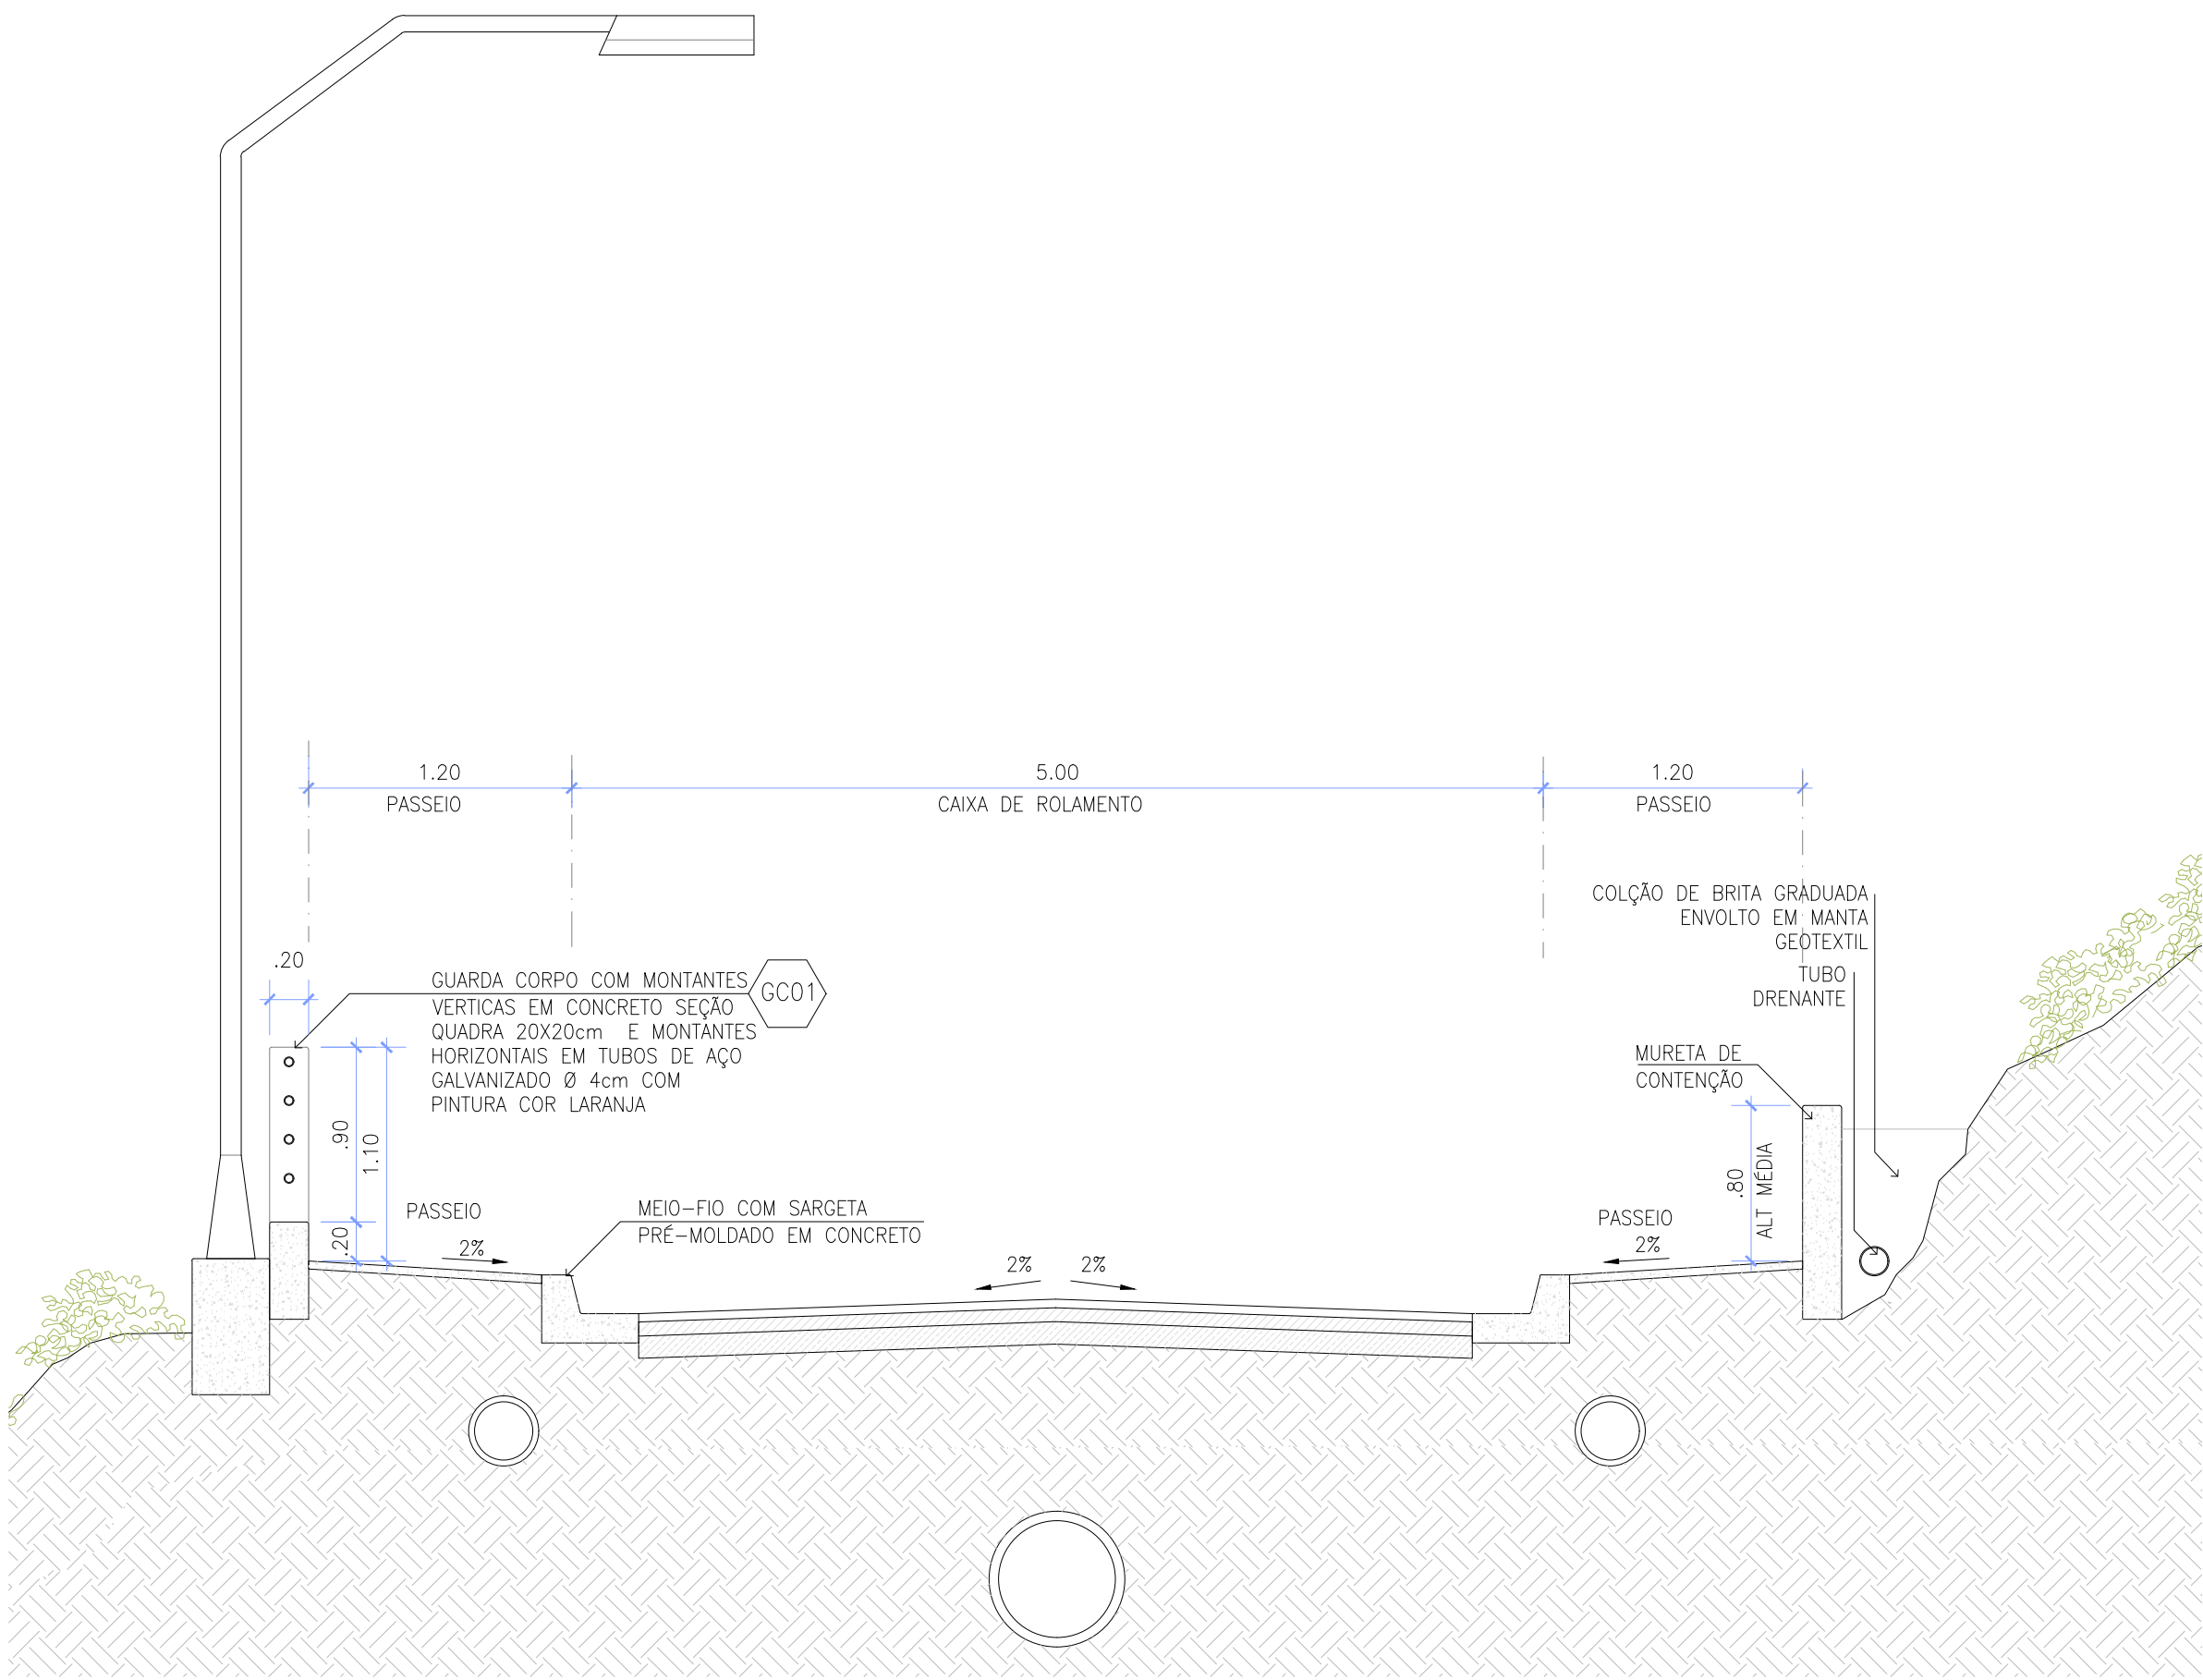

05 SEÇÃO TÍPICA - VIA INTERNA 02
ESC: 1/50

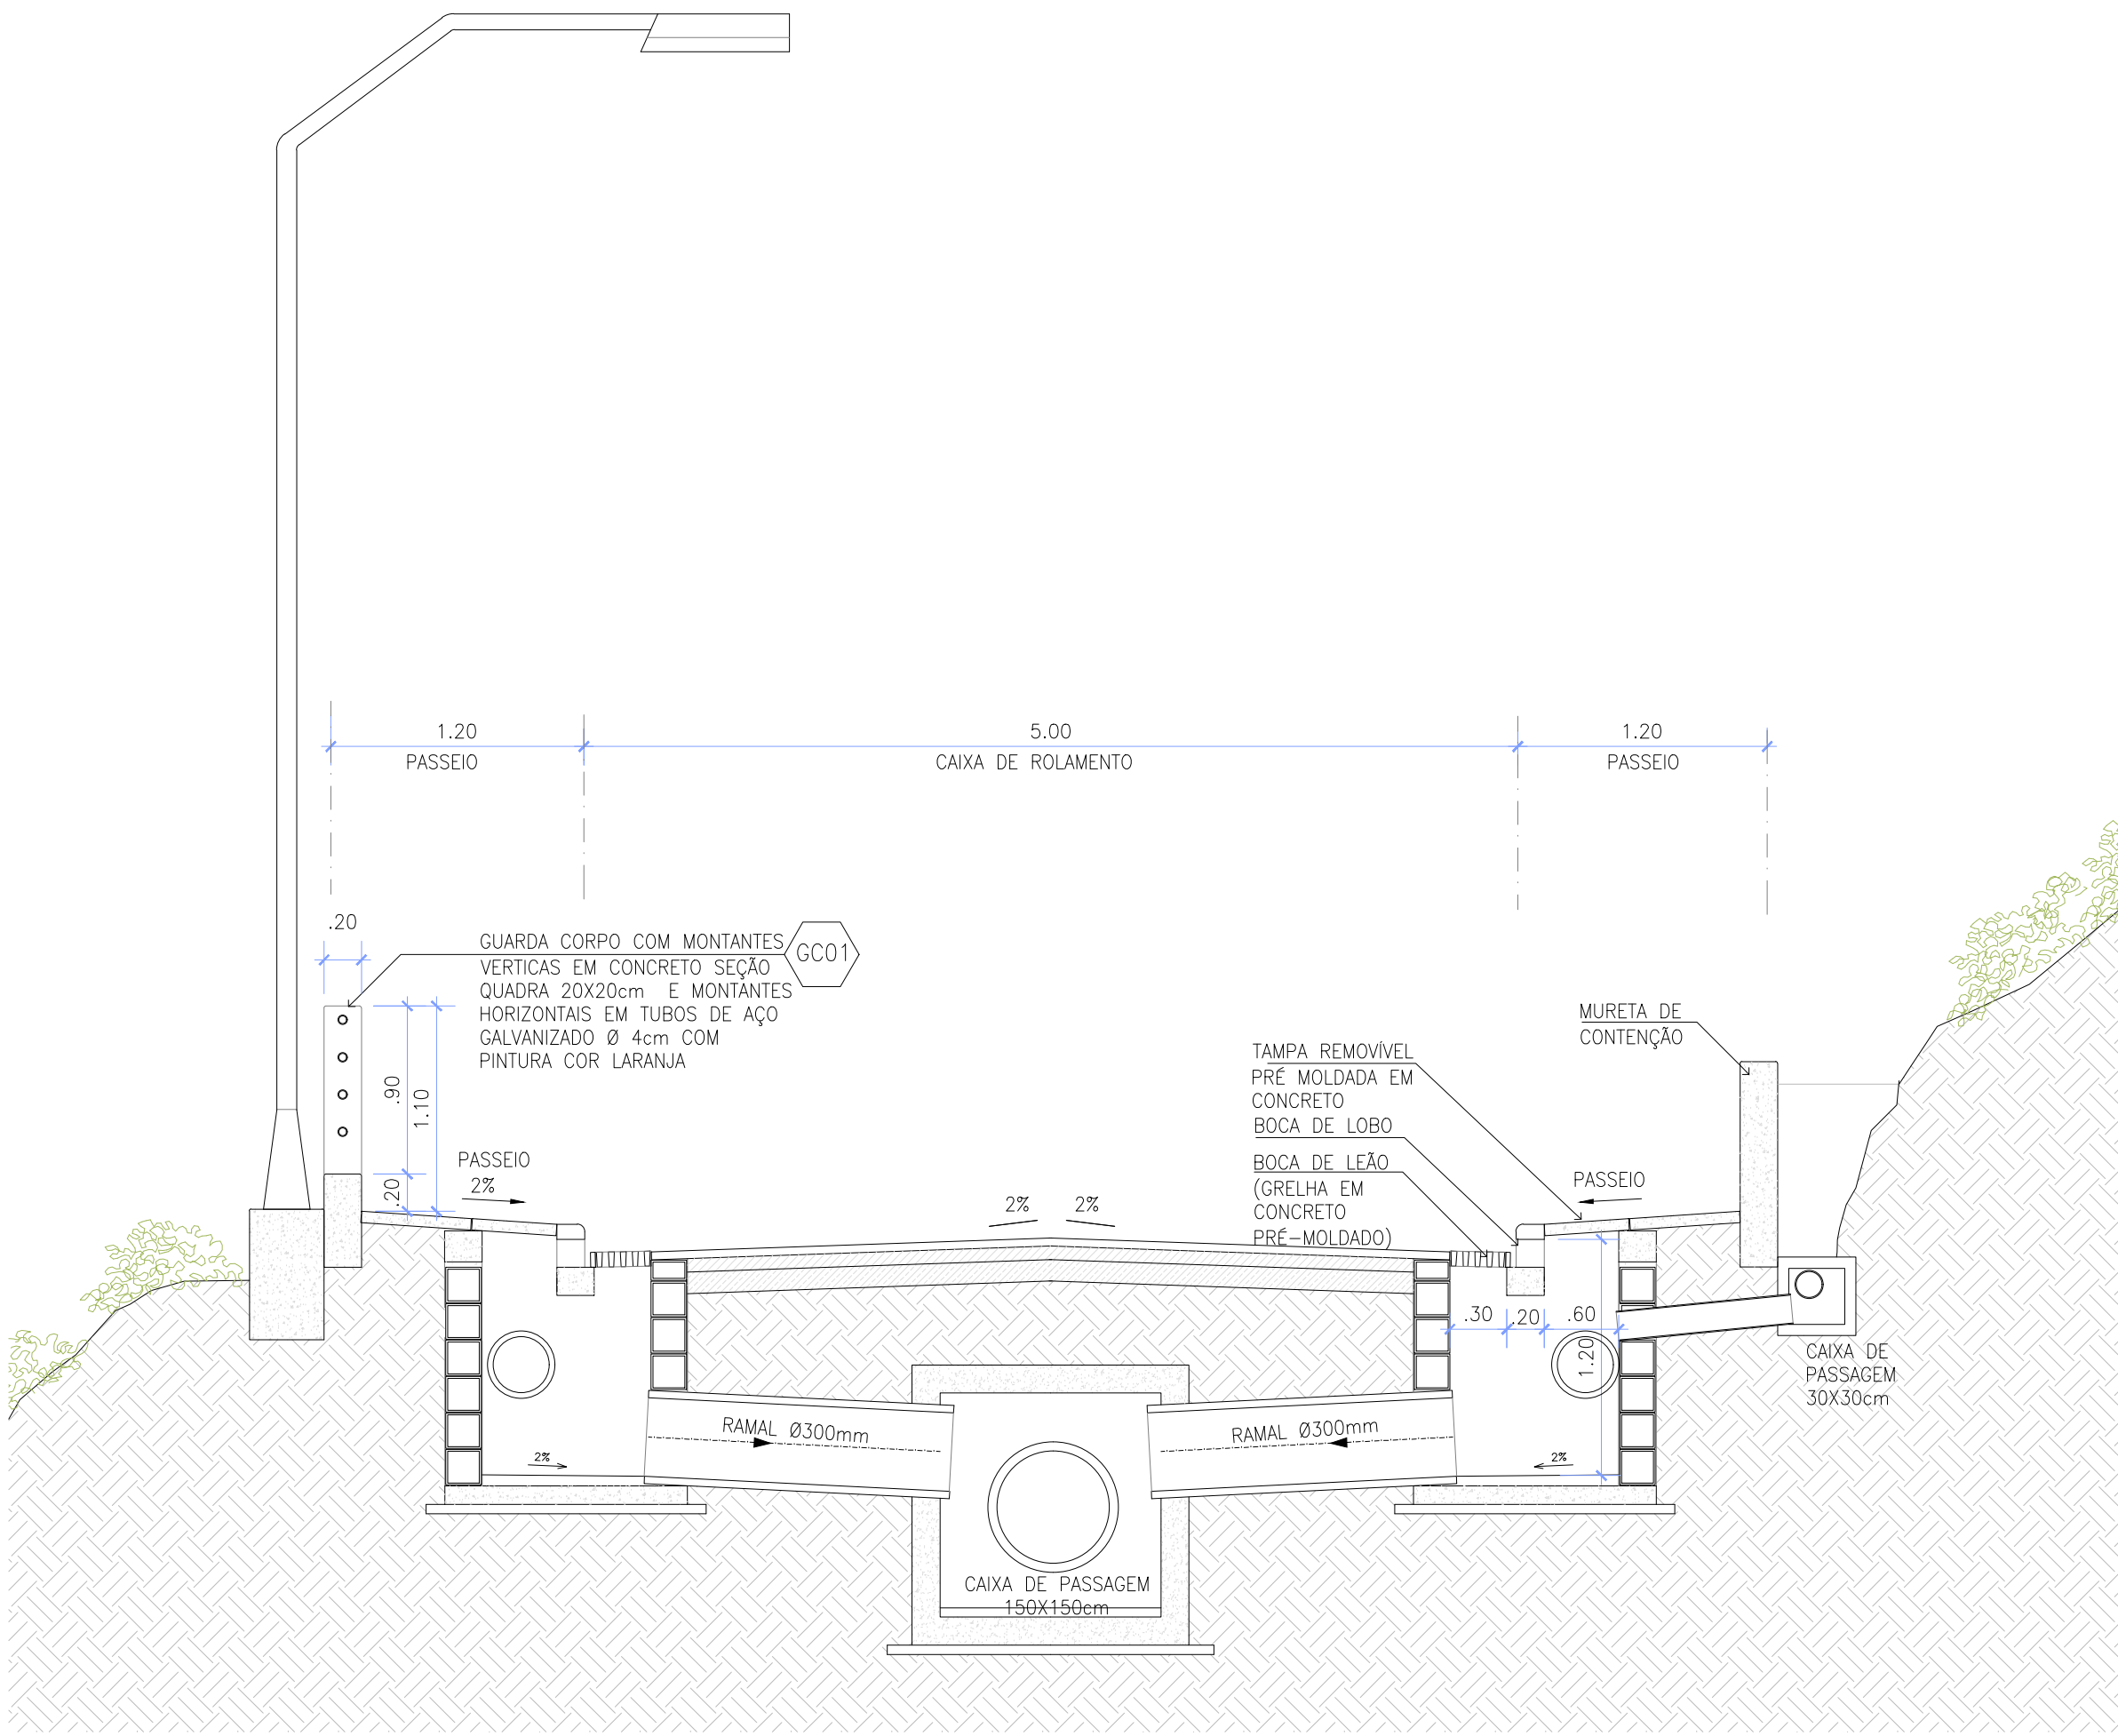

06 SEÇÃO TÍPICA /DRENAGEM - VIA INTERNA 02
ESC: 1/50

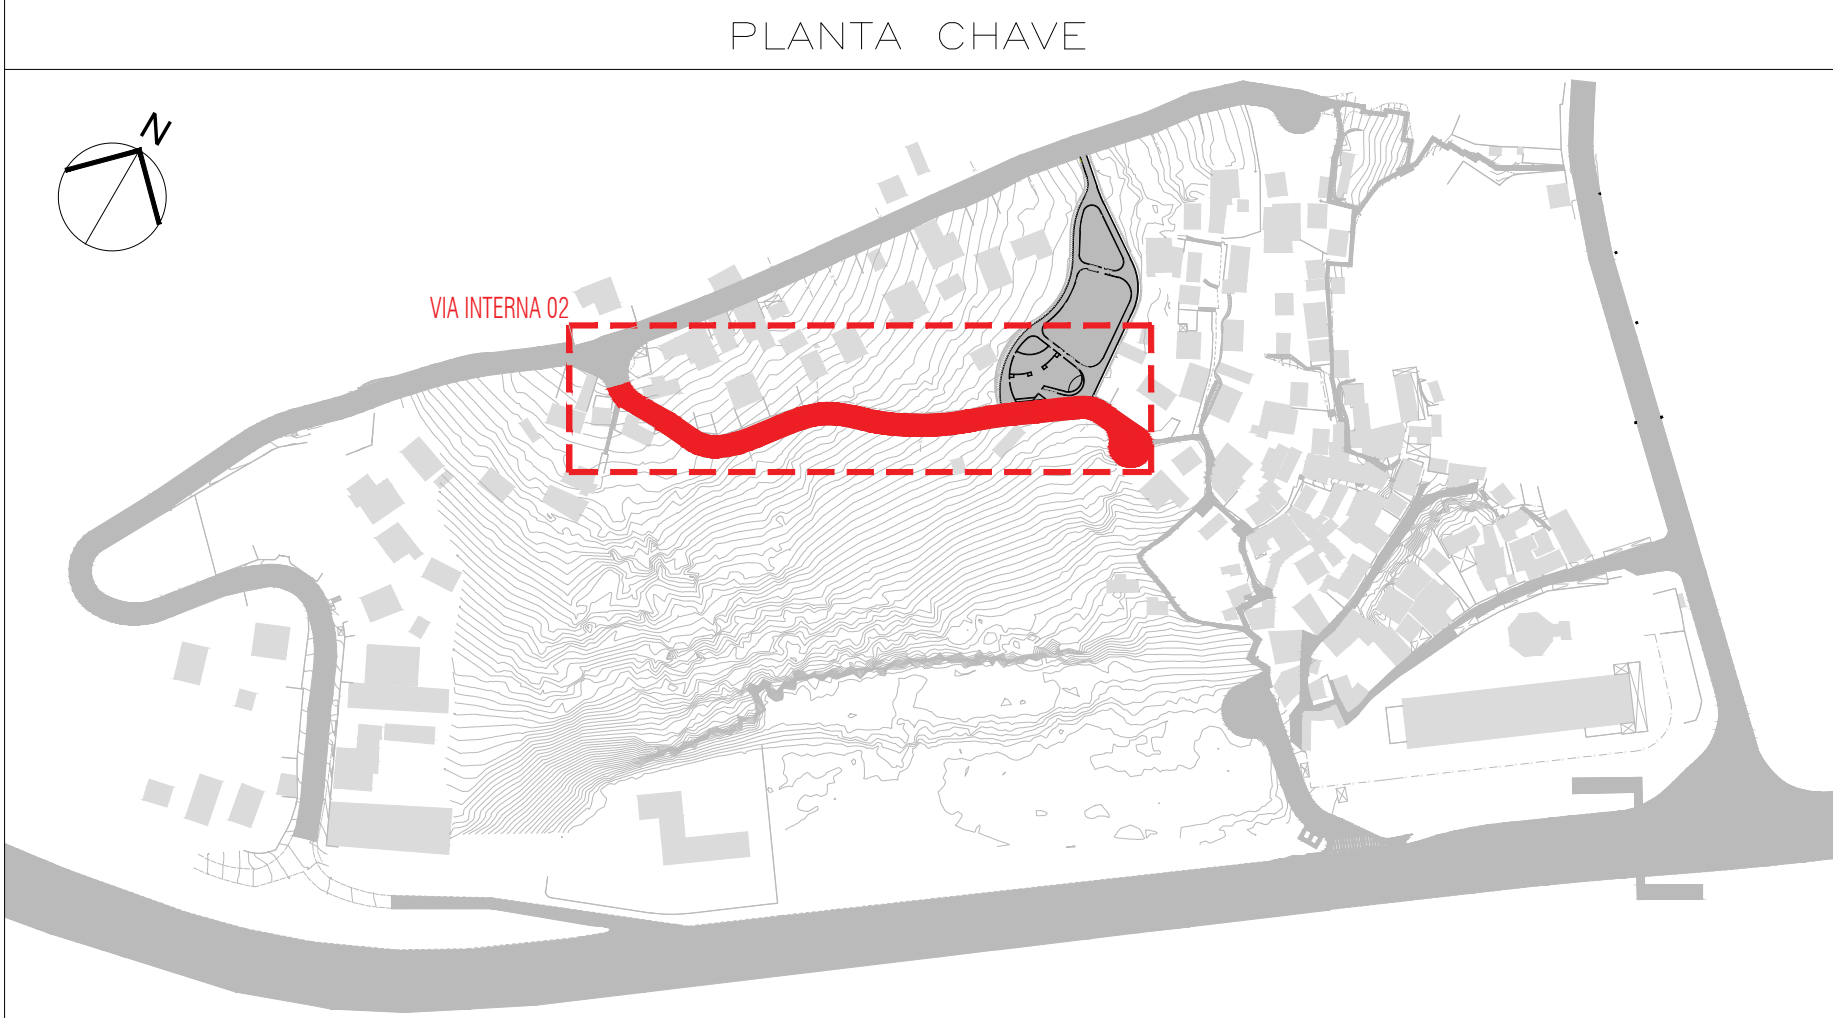

LEGENDA - PISOS

- PASSEIO: PISO DE CONCRETO COM CONCRETO MOLDADO IN LOCO, USINADO, ACABAMENTO CONVENCIONAL
- VIA/CAIXA DE ROLAMENTO: PISO DE CONCRETO COM CONCRETO MOLDADO IN LOCO, USINADO, ACABAMENTO CONVENCIONAL
- GUIA COM SARJETA EM CONCRETO PRÉMOLDADO

LEGENDA - ILUMINAÇÃO

- POSTE EM AÇO GALVANIZADO h=6m IP66 COM 4 LUMINÁRIAS EM LED
- POSTE EM AÇO GALVANIZADO h=6m IP66 COM 2 LUMINÁRIAS PERPENDICULARES EM LED
- POSTE EM AÇO GALVANIZADO h=6m IP66 COM 2 LUMINÁRIAS PARALELAS EM LED

LEGENDA - ACESSIBILIDADE

- SINALIZAÇÃO PODOTÁTIL ALERTA 25x25cm NBR 9050 (CIMENTÍCIO)
- SINALIZAÇÃO PODOTÁTIL DIRECIONAL 25x25cm NBR 9050 (CIMENTÍCIO)

LEGENDA - DRENAGEM

- GRELHA EM CONCRETO PRÉ-MOLDADO 30x100cm PARA BUEIRO BOCA DE LOBO

AG02024	EMISSÃO INICIAL	
DATA	DESCRIÇÃO	APROVAÇÃO
PREFEITURA MUNICIPAL DE NITERÓI EMPRESA MUNICIPAL DE MORADIA, URBANIZAÇÃO E SANEAMENTO - EMUSA		
Área/Projeto: PROJETO BÁSICO DE REURBANIZAÇÃO DA COMUNIDADE DO MORRO ATRÁS DO CIEP MARIA PORTUGAL NO BAIRRO BALDEADOR - NITERÓI/RJ		
Flapa do projeto: INTERVENÇÃO URBANA	Título: VIA INTERNA 02 - PLANTAS E DETALHES	
Disciplina: INTERVENÇÃO URBANA	Autor do projeto: LUCIANO SENNA / DIEGO GOULART	Responsável técnico:
Nome da prancha: 015-005-DE-URB-PB	Desenhista:	
		15 39
		Escala: Como indicado

