

CORRIMÃO DUPLO EM TUBO DE AÇO GALVANIZADO COM DIÂMETRO DE 1.1/4", BARRA SUPERIOR COM ALTURA DE 92CM E BARRA INFERIOR COM ALTURA DE 70CM, FIXADO EM MONTANTES DE AÇO GALVANIZADO COM DIÂMETRO DE 1.1/4".

REVITALIZAÇÃO DE ESCADA

CANALETA

CALHA MEIO-TUBO CIRCULAR DE CONCRETO VIBRADO, DIÂMETRO INTERNO DE 600MM

PATAMAR

RUA SANTA ENGRÁCIA 13

01

CROQUI ESQUEMÁTICO - R. SANTA ENGRÁCIA 13

Empresa de Infraestrutura e Obras de Niterói - ION



INFRAESTRUTURA E OBRAS DE NITERÓI

PREFEITURA MUNICIPAL DE NITERÓI

REVITALIZAÇÃO DE ESCADA NA RUA DOUTOR HENRIQUE PORTUGAL - SÃO FRANCISCO, NITERÓI - RJ

DESENHO: CROQUI ESQUEMÁTICO

FOLHA:

1/1


DIRETORA DE PLANEJAMENTO E CAPTAÇÃO DE RECURSOS: PRISCILA FREITAS SEPULVEDA


ENGENHEIRO CIVIL: ISABEL CANTUÁRIA


DATA:

ESCALA:

01 CROQUI ESQUEMÁTICO - RUA ERASMO BRAGA E RUA CELINA

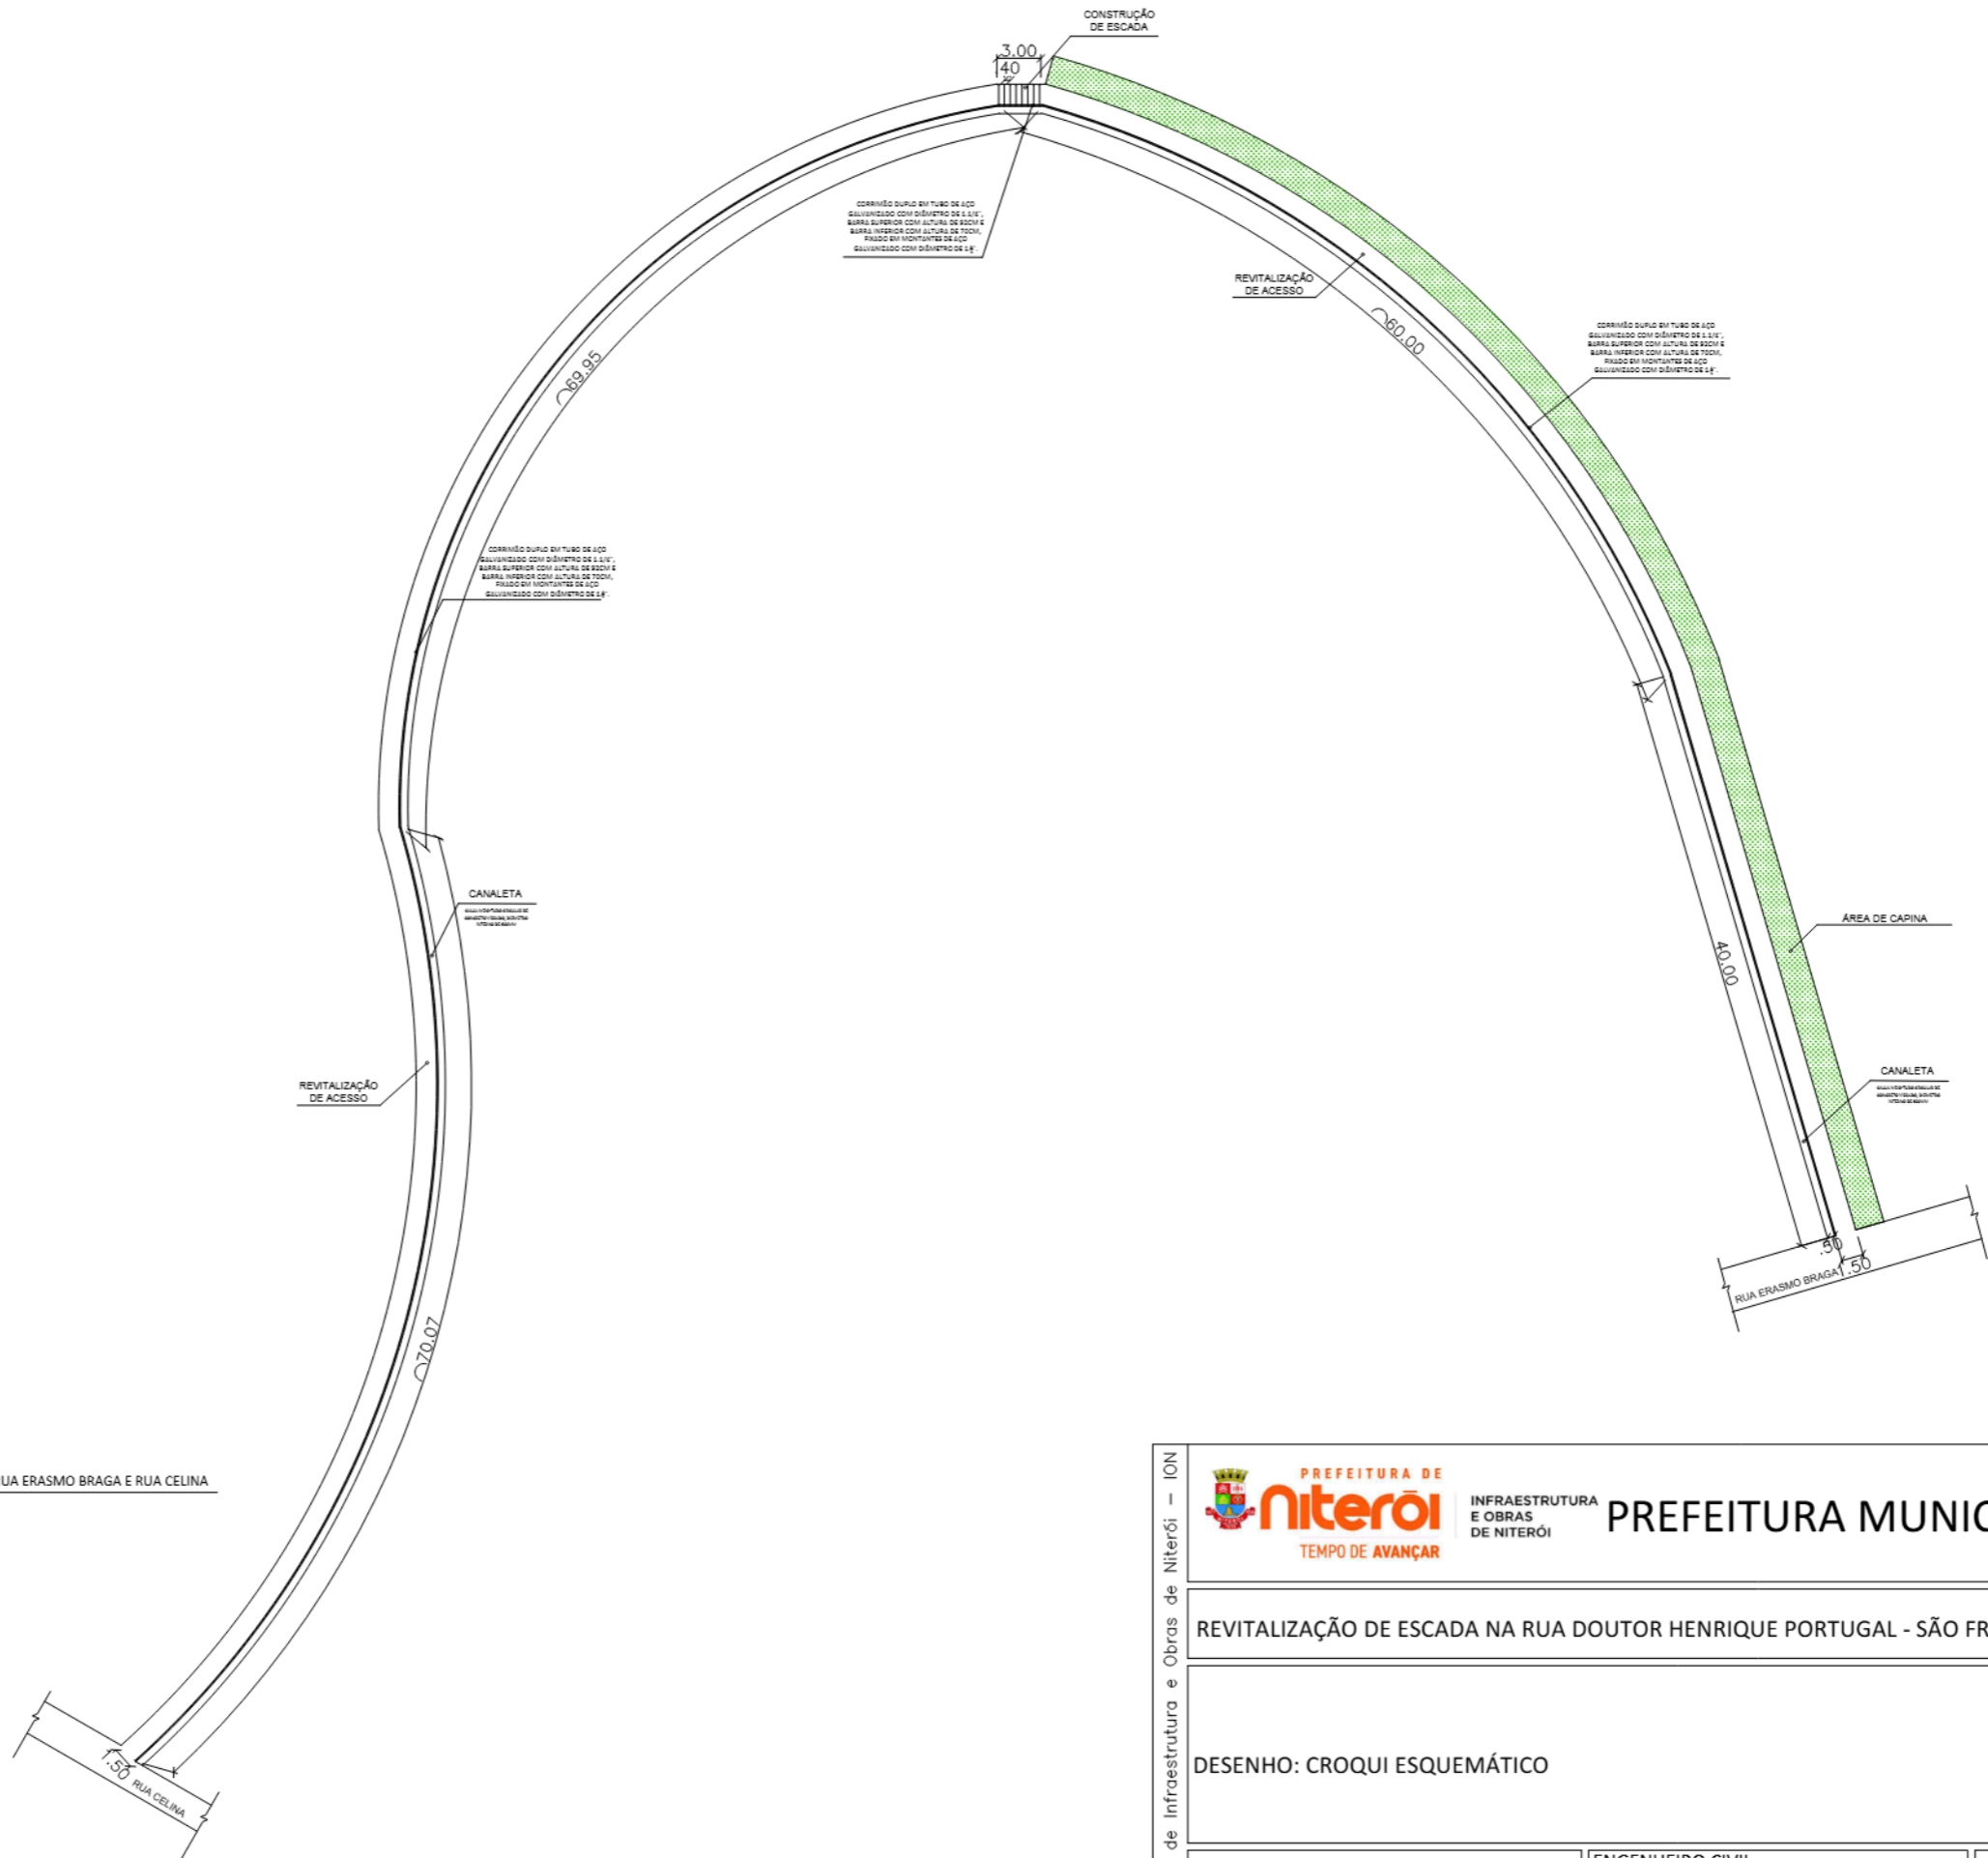


Empresa de Infraestrutura e Obras de Niterói - ION	 PREFEITURA DE NITERÓI TEMPO DE AVANÇAR		INFRAESTRUTURA E OBRAS DE NITERÓI PREFEITURA MUNICIPAL DE NITERÓI	
	REVITALIZAÇÃO DE ESCADA NA RUA DOUTOR HENRIQUE PORTUGAL - SÃO FRANCISCO, NITERÓI - RJ			
DESENHO: CROQUI ESQUEMÁTICO			FOLHA: 1/1	
DIRETORA DE PLANEJAMENTO E CAPTAÇÃO DE RECURSOS: PRISCILA FREITAS SEPULVEDA		ENGENHEIRO CIVIL: ISABEL CANTUÁRIA		DATA:
				ESCALA:

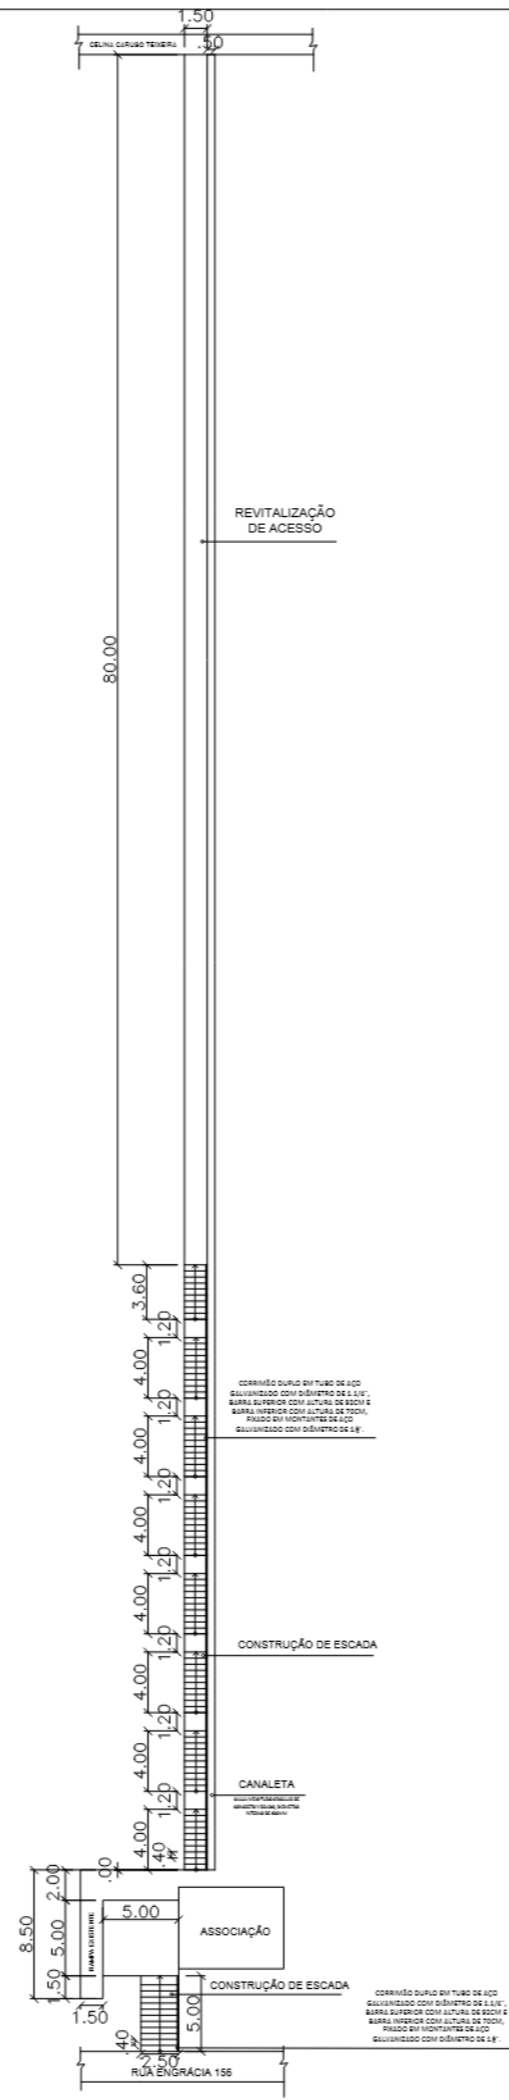


01 CROQUI ESQUEMÁTICO - R. SANTA ENGRÁCIA 156

Empresa de Infraestrutura e Obras de Niterói - ION	 PREFEITURA DE NITERÓI INFRAESTRUTURA E OBRAS DE NITERÓI		PREFEITURA MUNICIPAL DE NITERÓI	
	REVITALIZAÇÃO DE ESCADA NA RUA DOUTOR HENRIQUE PORTUGAL - SÃO FRANCISCO, NITERÓI - RJ			
DESENHO: CROQUI ESQUEMÁTICO			FOLHA: 1/1	
DIRETORA DE PLANEJAMENTO E CAPTAÇÃO DE RECURSOS: PRISCILA FREITAS SEPULVEDA		ENGENHEIRO CIVIL: ISABEL CANTUÁRIA		DATA:
				ESCALA:

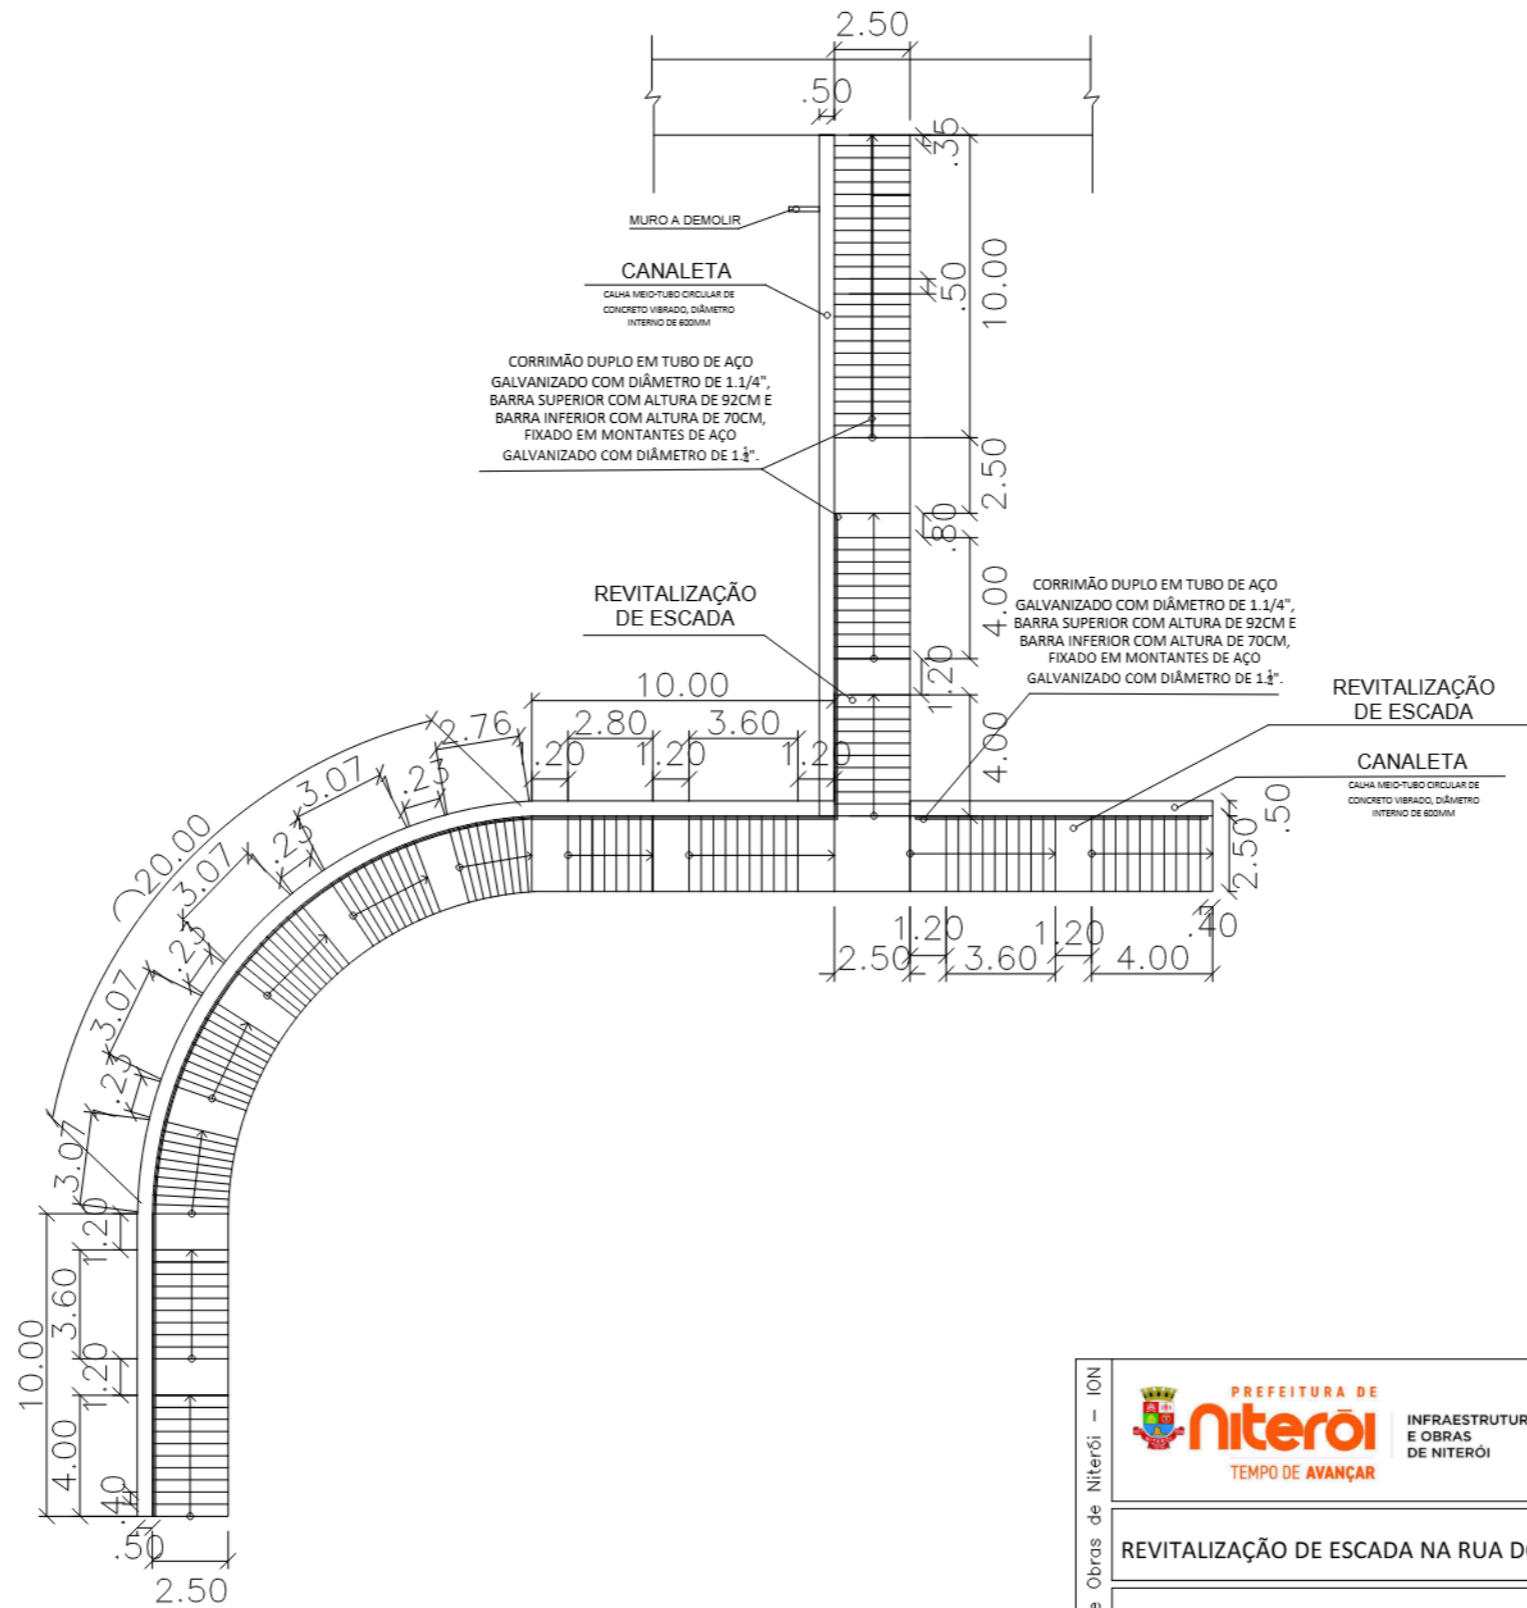

01 CROQUI ESQUEMÁTICO - RUA SANTA ENGRÁCIA LOTE 14

Assinado digitalmente por:
 Amanda Cardoso De Oliveira Fritsch
 ••• 125.247-•••
 Data: 18/05/2026 15:45

Empresa de Infraestrutura e Obras de Niterói - ION	 PREFEITURA DE NITERÓI INFRAESTRUTURA E OBRAS DE NITERÓI		PREFEITURA MUNICIPAL DE NITERÓI	
	REVITALIZAÇÃO DE ESCADA NA RUA DOUTOR HENRIQUE PORTUGAL - SÃO FRANCISCO, NITERÓI - RJ			
DESENHO: CROQUI ESQUEMÁTICO			FOLHA: 1/1	
DIRETORA DE PLANEJAMENTO E CAPTAÇÃO DE RECURSOS: PRISCILA FREITAS SEPULVEDA		ENGENHEIRO CIVIL: ISABEL CANTUÁRIA		DATA:
				ESCALA: