




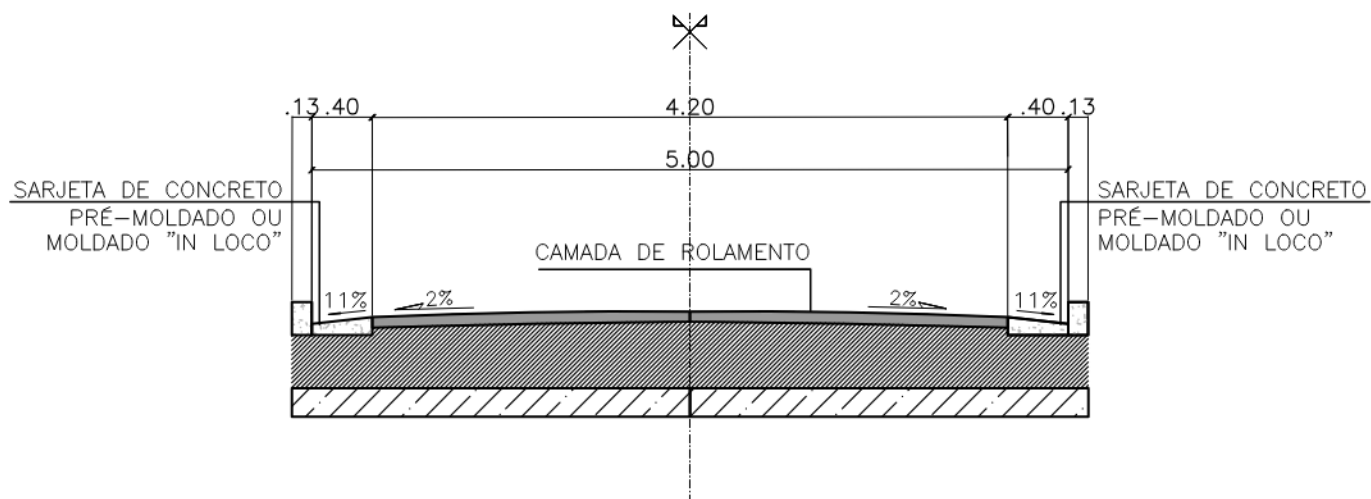

01 PERFIL DE RUAS TIPO 1
ESC: 1/50

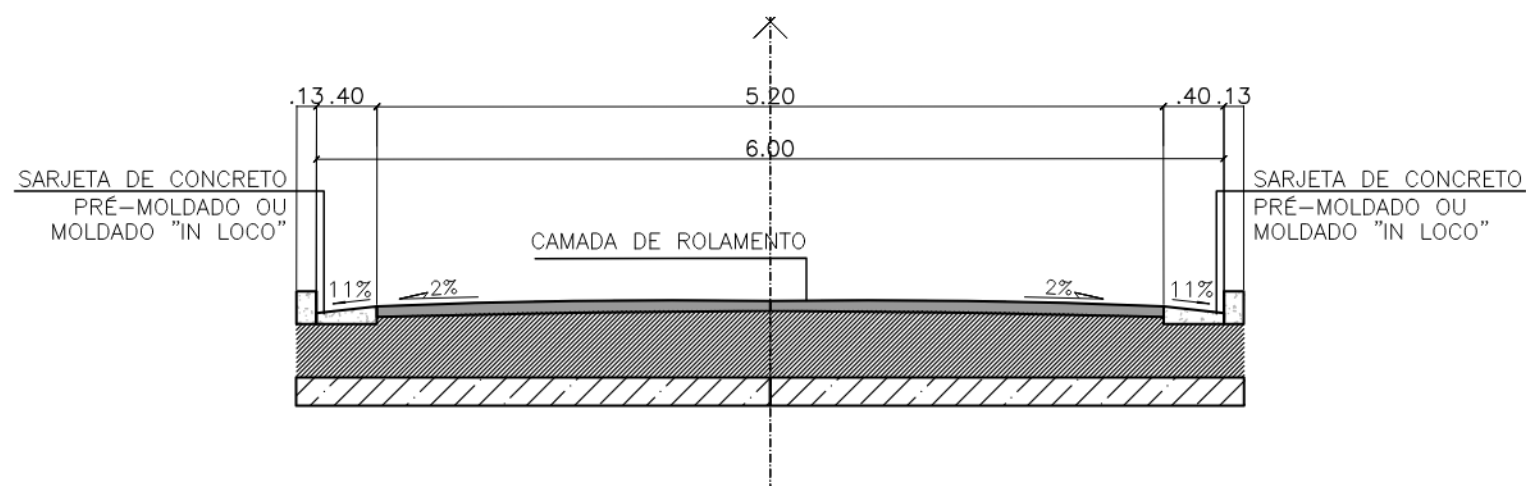

02 PERFIL DE RUAS TIPO 2
ESC: 1/50

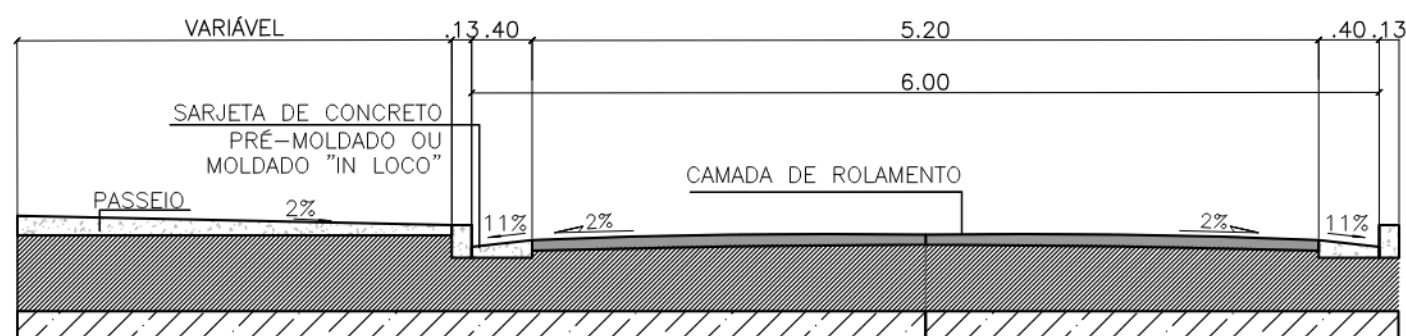

03 PERFIL DE RUAS TIPO 3
ESC: 1/50

NOTAS GERAIS

- 1 - DIMENSÕES EM METROS EXCETO ONDE INDICADO.
- 2 - PARA MAIORES DETALHES DO PROJETO GEOMÉTRICO, VER DESENHO 0017-MD-UPA-PB-001_R1.
- 3 - PARA MAIORES DETALHES DOS PERFIS, VER DESENHO 0017-MD-UPA-PB-002_R0.
- 4 - PARA MAIORES DETALHES DE SINALIZAÇÃO, VER DESENHO 0017-MD-USI-PB-001_R1.

00	FEV/2025	REENTREGA	
00	MAR/2021	EMIÇÃO INICIAL	
REV.	DATA	DESCRIÇÃO	APROVAÇÃO
		PREFEITURA MUNICIPAL DE NITERÓI EMPRESA DE INFRAESTRUTURA E OBRAS DE NITERÓI - ION	
Etapa de projeto: PROJETO BÁSICO		Título: SEÇÃO TRANSVERSAL	
Disciplina: PAVIMENTAÇÃO		Autor do projeto: RENAN M.	
Nomenclatura da prancha: 0017-DE-UPA-PB-003_001		Responsável técnico: MÁRIO MACHADO	
			
		EMPRESA DE INFRAESTRUTURA E OBRAS DE NITERÓI - ION	
		01 02 0017-MD-UPA-PB-003_R0	
		Escala: INDICADA	


e-Ciga



Assinado digitalmente por:

Lincoln Thomaz Da
Silveira
...378.197-...
Data: 24/03/2025
15:52