



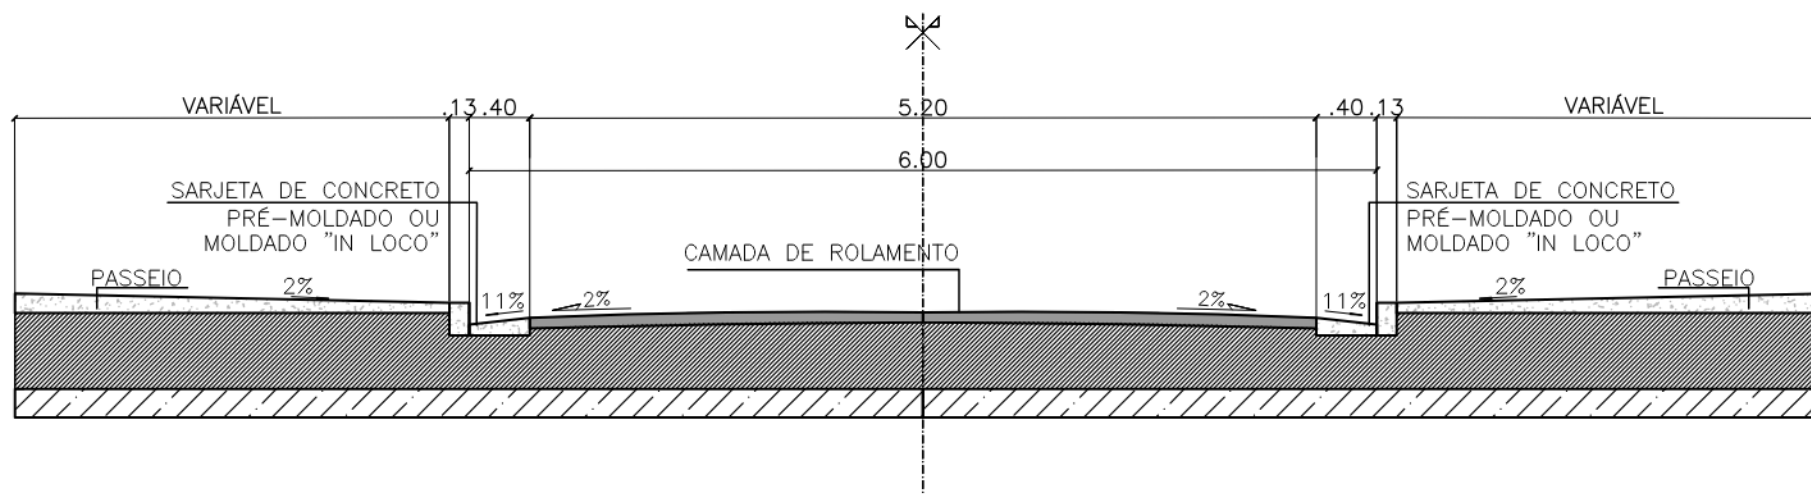

01 PERFIL DE RUAS TIPO 4
ESC: 1/50

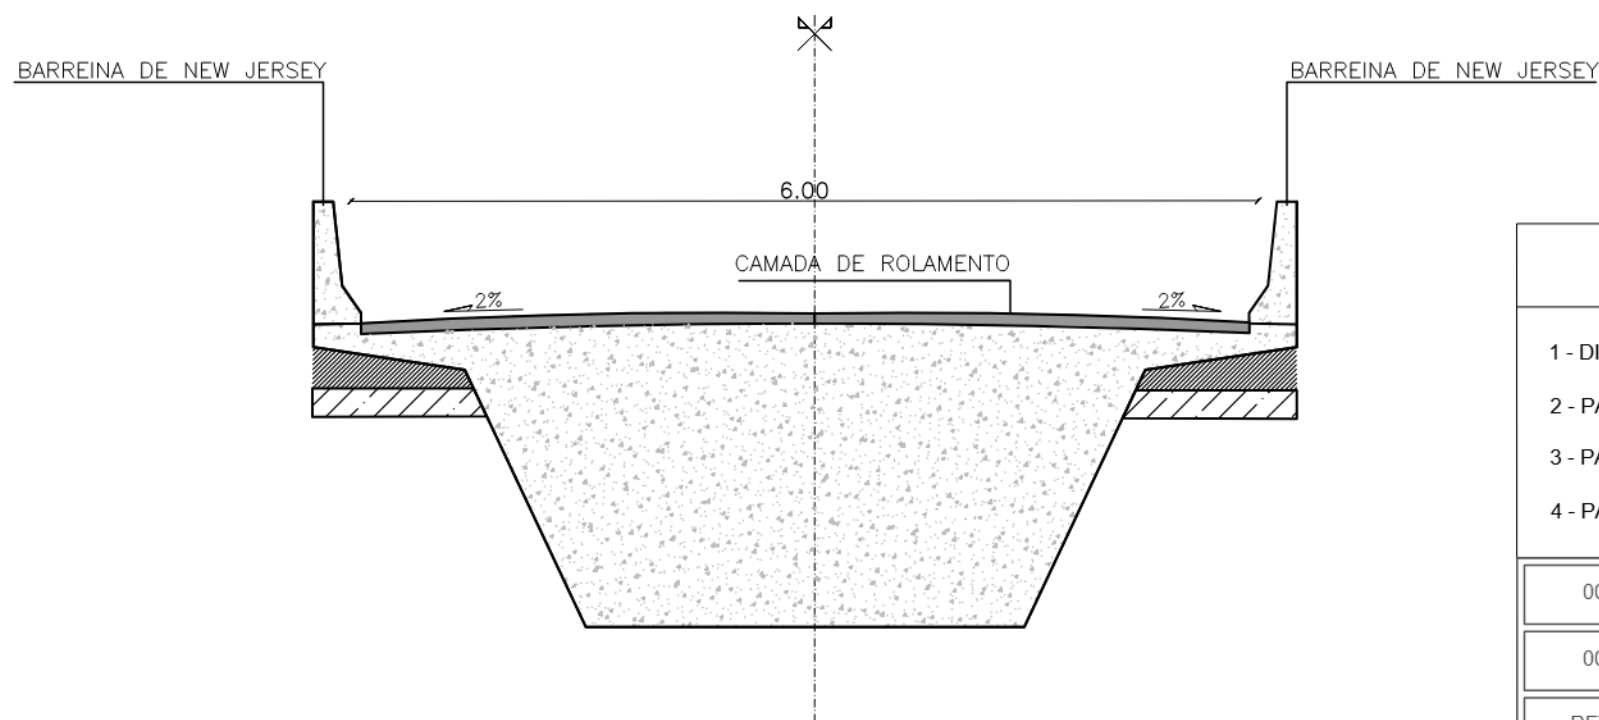

02 PERFIL DE RUAS TIPO 5
ESC: 1/50

NOTAS GERAIS

- 1 - DIMENSÕES EM METROS EXCETO ONDE INDICADO.
- 2 - PARA MAIORES DETALHES DO PROJETO GEOMÉTRICO, VER DESENHO 0017-MD-UPA-PB-001_R1.
- 3 - PARA MAIORES DETALHES DOS PERFIS, VER DESENHO 0017-MD-UPA-PB-002_R0.
- 4 - PARA MAIORES DETALHES DE SINALIZAÇÃO, VER DESENHO 0017-MD-USI-PB-001_R1.

00	FEV/2025	REENTREGA	
00	MAR/2021	EMIÇÃO INICIAL	
REV.	DATA	DESCRIÇÃO	APROVAÇÃO
		PREFEITURA MUNICIPAL DE NITERÓI EMPRESA DE INFRAESTRUTURA E OBRAS DE NITERÓI - ION	
Área/Projeto: PROJETO BÁSICO DE DRENAGEM E PAVIMENTAÇÃO DA ESTRADA DA FAZENDINHA - NITERÓI/RJ		 EMPRESA DE INFRAESTRUTURA E OBRAS DE NITERÓI - ION	
Etapa de projeto: PROJETO BÁSICO		Título: SEÇÃO TRANSVERSAL	
Disciplina: PAVIMENTAÇÃO		Autor do projeto: RENAN M.	Responsável técnico: MÁRIO MACHADO
Nomenclatura da prancha: 0017-DE-UPA-PB-003_002		Desenhista: RENAN M.	Escala: INDICADA

02|02

0017-MD-UPA-PB-003_R0


e-Ciga



Assinado digitalmente por:

Lincoln Thomaz Da
Silveira
...378.197-...
Data: 24/03/2025
15:51