


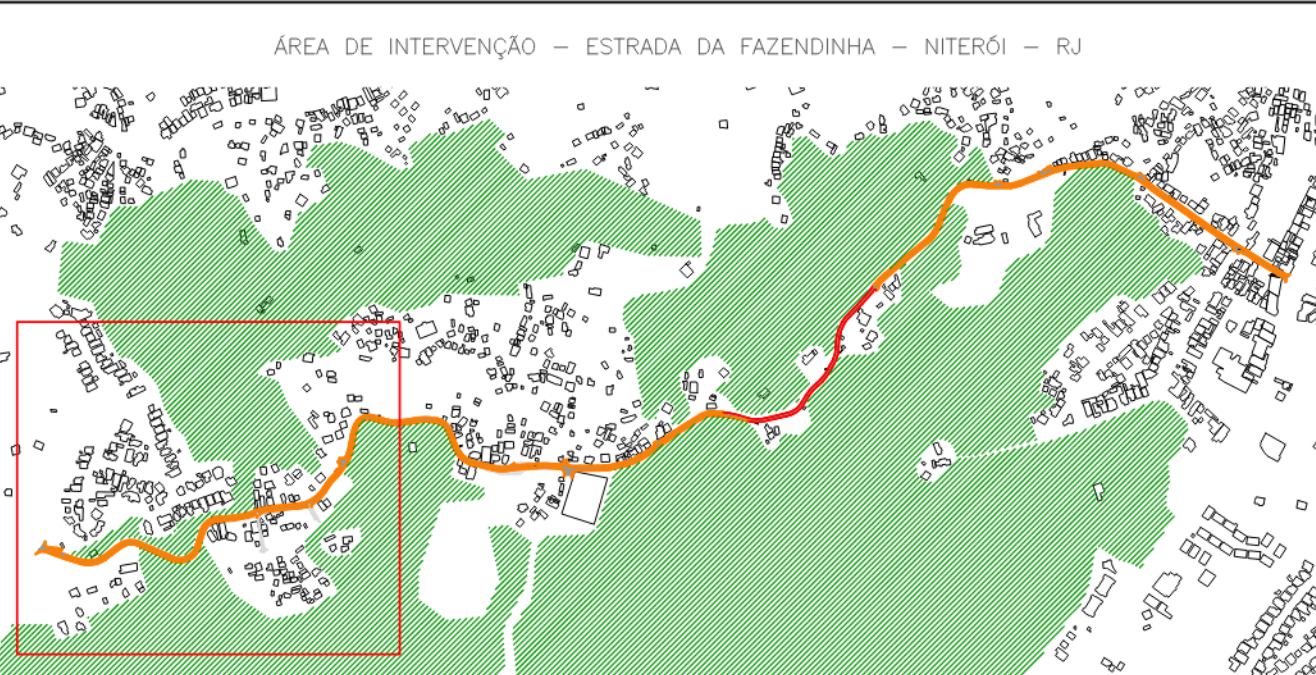

LEGENDA

	TRECHO DE PROJETO REPRESENTADO NESTA FOLHA	
	EIXO DA VIA	
	LINHA DE MARCAÇÃO DE ARRUMAMENTO	
	ENTRADA DE EDIFICAÇÕES	
	PAV. ASFALTO	14.943,55 m²
	PAV. CONCRETO	425,58 m²
	CALÇADA	4.625,37 m²
	LINHA DE DIVISÃO DO FLUXO OPOSTO – LFO	2437,18 m
	LINHA DE BORDO – LBO	4.912,06 m
	SINALIZAÇÃO HORIZONTAL INDICAÇÃO DE SENTIDO	27 unid.
	SINALIZAÇÃO HORIZONTAL INDICAÇÃO DE CURVA	20 unid.
	SINALIZAÇÃO HORIZONTAL INDICAÇÃO DE CAUTELA	8 unid.
	SINALIZAÇÃO HORIZONTAL INDICAÇÃO DE VELOCIDADE MÁXIMA	41 unid.
	PLACA DE SINALIZAÇÃO VERTICAL	
	SINALIZAÇÃO VERTICAL DE REGULAMENTAÇÃO INDICAÇÃO DE VELOCIDADE MÁXIMA PERMITIDA – R19	20 unid.
 	SINALIZAÇÃO VERTICAL DE ADVERTÊNCIA INDICAÇÃO DE CURVA ACENTUADA– A1a / A1b	4 unid.
 	SINALIZAÇÃO VERTICAL DE ADVERTÊNCIA INDICAÇÃO DE CURVA EM "S" – A5a / A5b	2 unid.
	SINALIZAÇÃO VERTICAL DE ADVERTÊNCIA INDICAÇÃO DE ESTREITAMENTO DE PISTA – A21a	2 unid.
	SINALIZAÇÃO VERTICAL DE ADVERTÊNCIA INDICAÇÃO DE SENTIDO DUPLA – A26b	4 unid.
	SINALIZAÇÃO VERTICAL DE ADVERTÊNCIA INDICAÇÃO DE TRÁNSITO DE PEDESTRES– A32a	6 unid.

NOTAS GERAIS

- 1- DIMENSÕES EM METROS EXCETO ONDE INDICADO.
- 2- AS ESTACAS FORAM LOCALIZADAS EQUIDISTANTES COM 20,0M ENTRE SI, E NOS CASOS EM QUE AS DISTÂNCIAS NÃO PERMANEÇAM NOS 20M, SERÃO INDICADAS.
- 3- PARA MAIORES DETALHES DO PROJETO GEOMÉTRICO, VER DESENHO 0017-MD-UPA-PB-001_R1.
- 4- PARA MAIORES DETALHES DOS PERFIS E PLANTAS DAS RUAS, VER DESENHOS 0017-MD-UPA-PB-002_R0 E 0017-MD-UPA-PB-003_R0.
- 5- A BASE DAS PLACAS DEVEM SER ALOCADAS À UMA ALTURA DE 2,5M.

01	FEV/2025	REVISÃO 01	
00	MAR/2021	EMIÇÃO INICIAL	
REV.	DATA	DESCRIÇÃO	APROVAÇÃO
		PREFEITURA MUNICIPAL DE NITERÓI EMPRESA DE INFRAESTRUTURA E OBRAS DE NITERÓI - ION	
Etapas do projeto: PROJETO BÁSICO		Título: PROJETO DE SINALIZAÇÃO	
Disciplina: SINALIZAÇÃO		Autor do projeto: RENAN M.	Responsável técnico: MÁRIO MACHADO
Nomenclatura da prancha: 0017-DE-USI-PB-001_001		Desenhista: RENAN M.	Escala: 1:1000



01|05

0017-DE-USI-PB-001_R1



e-Ciga

Lincoln Thomaz Da
Silveira
***378.197-**
Data: 24/03/2025
15:51

Ciga