



LEGENDA		
REPRESENTAÇÃO	DESCRIÇÃO	QUANTIDADE
	POÇO DE VISITA	16 un.
	CAIXA RALO	23 un.
	CAIXA RALO LINEAR	03 un.
	REDE PROJETADA	
	CANALETA MEIA CANA	
	CAIXA DE RUA PROJETADA	
	POÇO DE VISITA EXISTENTE	
	REDE EXISTENTE	


REDE PROJETADA	
DIÂMETRO	EXTENSÃO
300 mm	122.8 m
400 mm	234.6 m
500 mm	139.8 m
600 mm	72.6 m

MEIA CANA	
DIÂMETRO	EXTENSÃO
300 mm	129.9 m
400 mm	83.6 m

NOTAS GERAIS

- 1- COTAS, EXTENSÕES E DIÂMETROS EM METRO, EXCETO ONDE INDICADO DE OUTRA FORMA;
- 2- AS TUBULAÇÕES DE DRENAGEM SERÃO EM CONCRETO ARMADO PA-1, SALVO QUANDO INDICADO DE OUTRA FORMA;
- 3- OS CORPO HÍDRICOS EXISTENTES DEVERÃO SER INSPECIONADOS, LIMPOS E DESASSOREADOS;
- 4- OS RAMAIS DAS BOCAS DE LOBO / CAIXAS DE RALO POSSUEM DIÂMETRO DE 300MM;
- 5- PONTO DE REFERÊNCIA DE PROJETO ESTÁ LOCALIZADO NAS COORDENADAS 22°53'25"S 43°02'39"O;
- 6- A REDE E OS DISPOSITIVOS DE DRENAGEM EXISTENTES ASSINALADOS DEVERÃO SER AVALIADOS EM PROJETO EXECUTIVO;
- 7- A SOLUÇÃO DE DESAQUE JUNTO A REDE EXISTENTE ASSINALADA DEVERÁ SER ANALISADA EM PROJETO EXECUTIVO;
- 8- AS ÁREAS ASSINALADAS COMO "PONTO DE ATENÇÃO" POSSUEM HISTÓRICO DE ALAGAMENTO E DEVERÃO SER AVALIADAS EM PROJETO EXECUTIVO DE MACRODRENAGEM;
- 9- O INÍCIO DE REDE DO PY 15 - PY 16 NÃO POSSUI COTA SUFICIENTE PARA RECOBRIMENTO MÍNIMO DA TUBULAÇÃO, RECOMENDA- SE REFORÇO ESTRUTURAL NA SEÇÃO TRANSVERSAL DA PAVIMENTAÇÃO.

ÁREA DE INTERVENÇÃO - SAPÊ, NITERÓI, RJ

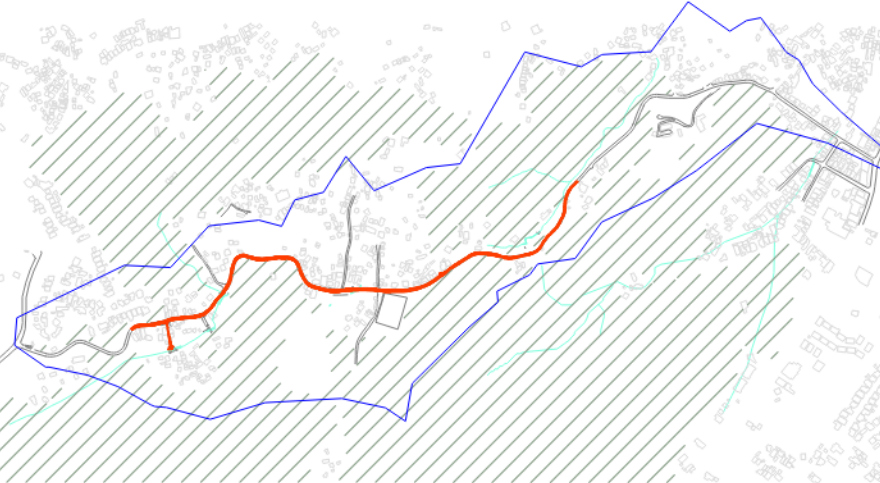

00	FEV/2025	EMISSÃO INICIAL	
REV	DATA	DESCRIÇÃO	
		PREFEITURA MUNICIPAL DE NITERÓI EMPRESA DE INFRAESTRUTURA E OBRAS DE NITERÓI - ION	
Etapas de projeto PROJETO BÁSICO		Título PLANTA DE DRENAGEM	
Disciplina DRENAGEM		Autor do projeto MARIA A.	Responsável técnico MÁRIO MACHADO
Nomenclatura da planilha 0017-DE-UDR-PB-001_001		Coordenador HYGOR G.	
		01 05	
		Escala: 1:1000	

