



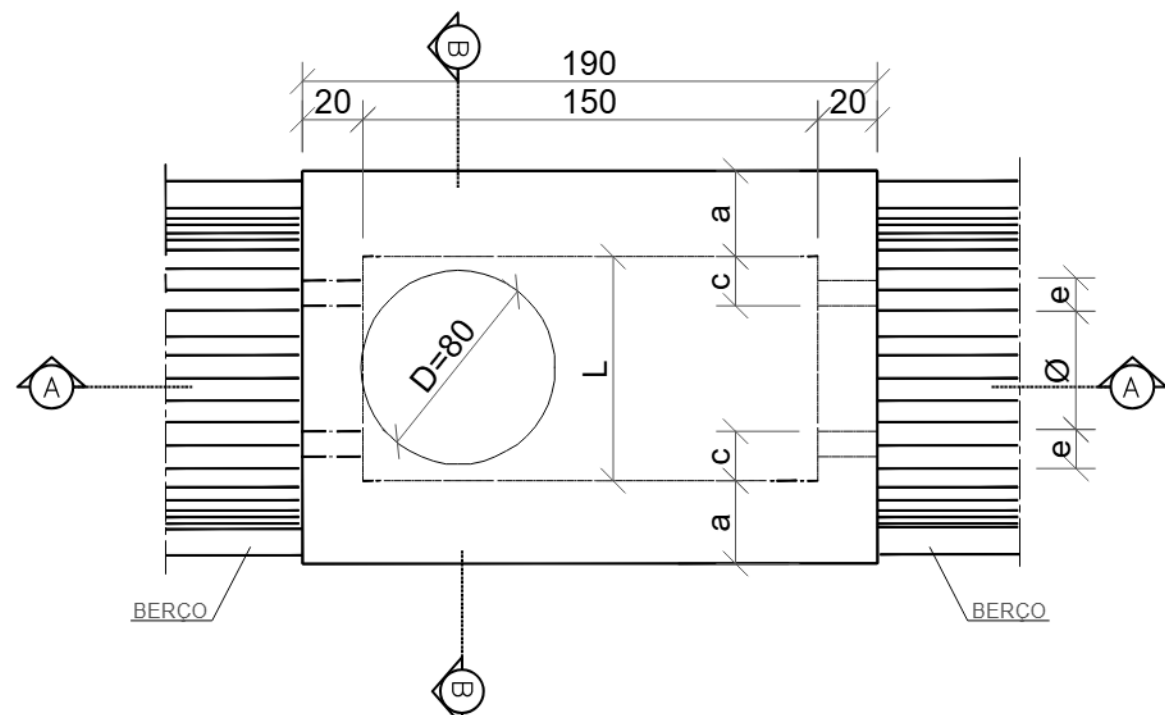


01 PLANTA - POÇO DE VISITA (PV)
ESC: 1/25

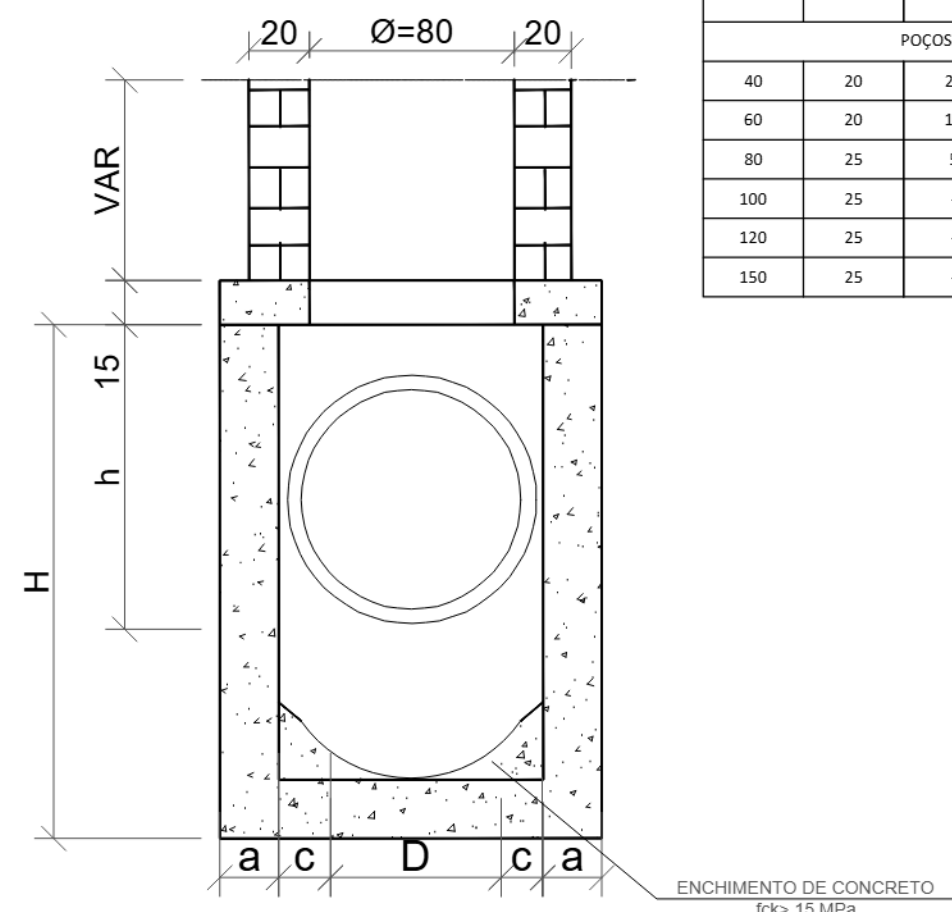

03 CORTE B-B
ESC: 1/25

DIMENSÕES E QUANTIDADES APROXIMADAS PARA UMA UNIDADE								
DIMENSÕES						QUANTIDADES		
D	a	c	h	H	L	FORMAS (m²)	Aço (kg)	CONCRETO (m³)
POÇOS DE VISITA SEM DISPOSITIVO INTERNO DE QUEDA								
40	20	25	80	80	90	15,05	17,0	1,74
60	20	15	80	80	90	15,05	17,0	1,67
80	25	5	100	100	90	16,63	17,5	2,08
100	25	-	130	130	100	19,67	22,9	2,48
120	25	-	150	150	120	23,62	25,7	2,89
150	25	-	180	180	150	30,19	31,6	3,50

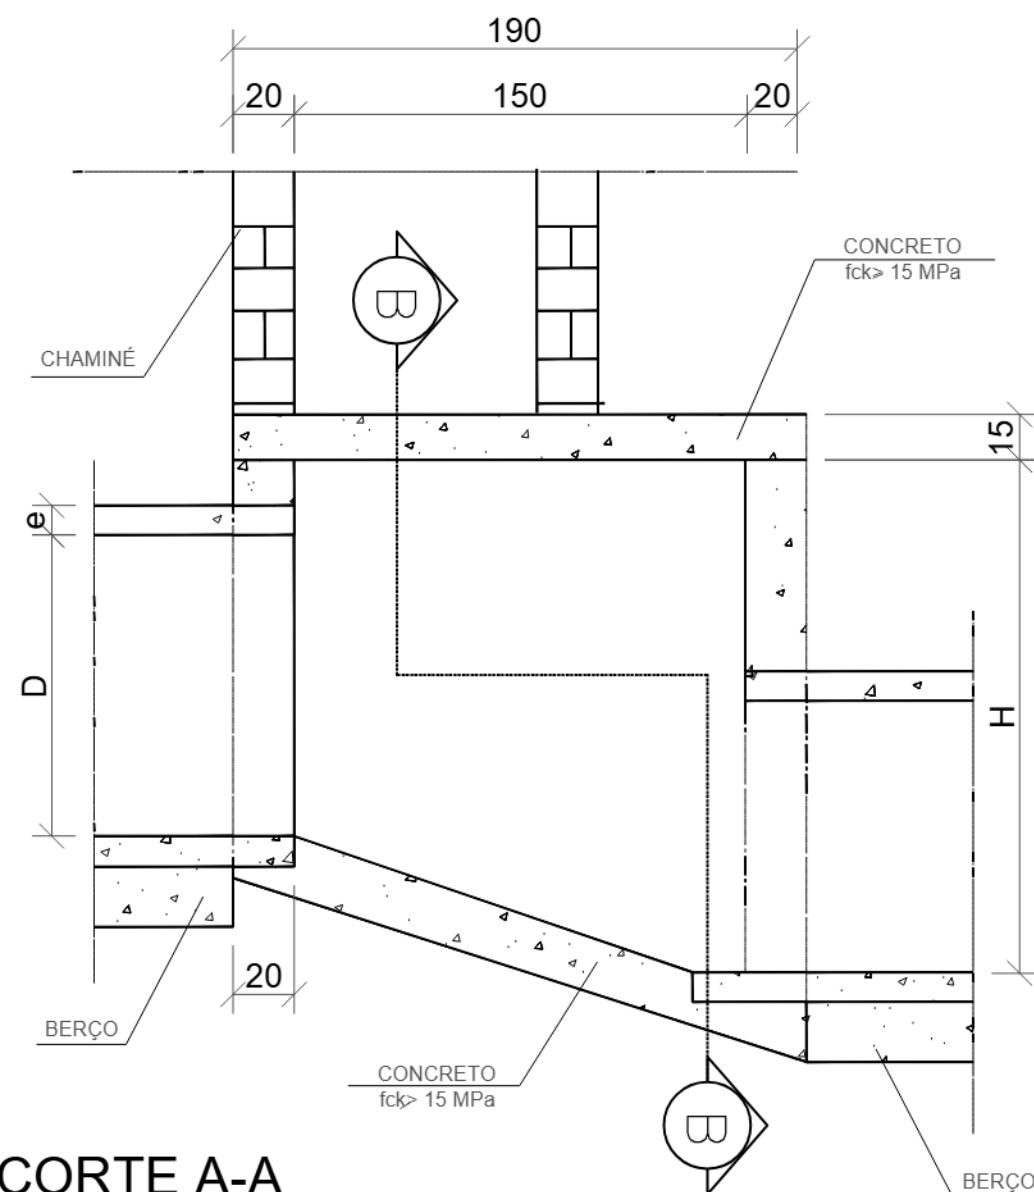

02 CORTE A-A
ESC: 1/25

NOTAS GERAIS

1- COTAS EM CENTÍMETROS, EXCETO ONDE INDICADO DE OUTRA FORMA.

00	FEV/2025	EMIÇÃO INICIAL	
REV.	DATA	DESCRIÇÃO	APROVAÇÃO
		PREFEITURA MUNICIPAL DE NITERÓI EMPRESA DE INFRAESTRUTURA E OBRAS DE NITERÓI - ION	
Etapa de projeto: PROJETO BÁSICO		Título: DETALHE POÇO DE VISITA	03 05 0017-MD-UDR-PB-001_R0
Disciplina: DRENAGEM	Autor do projeto: MARIA A.	Responsável técnico: MÁRIO MACHADO	
Nomenclatura da prancha: 0017-DE-UDR-PB-001_003	Coordenador: HYGOR G.		
			Escala: 1:1000

