




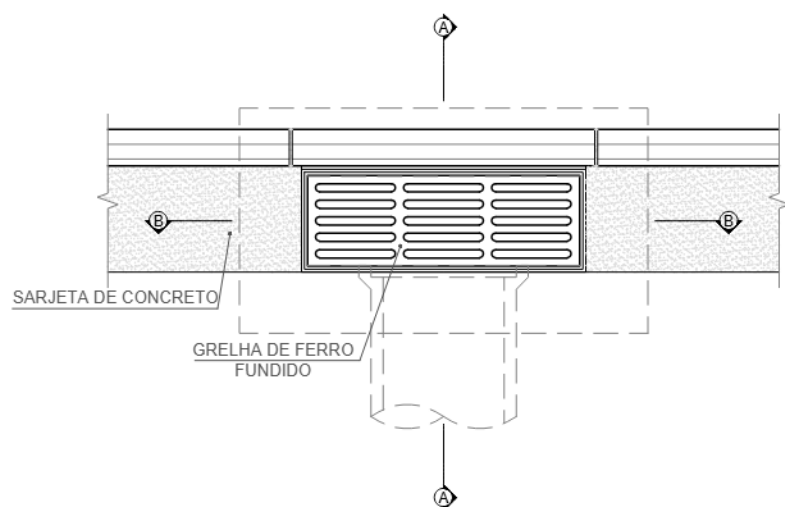

01 PLANTA - BOCA DE LOBO
ESC: 1/25

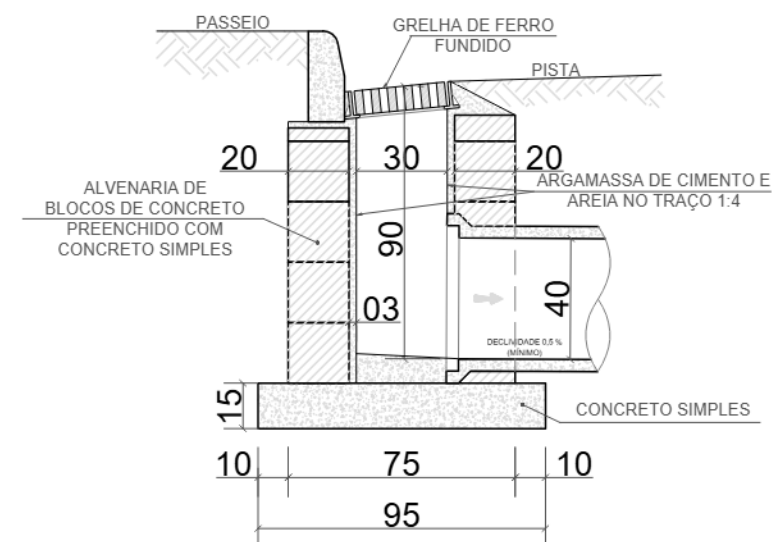

02 CORTE A-A
ESC: 1/25

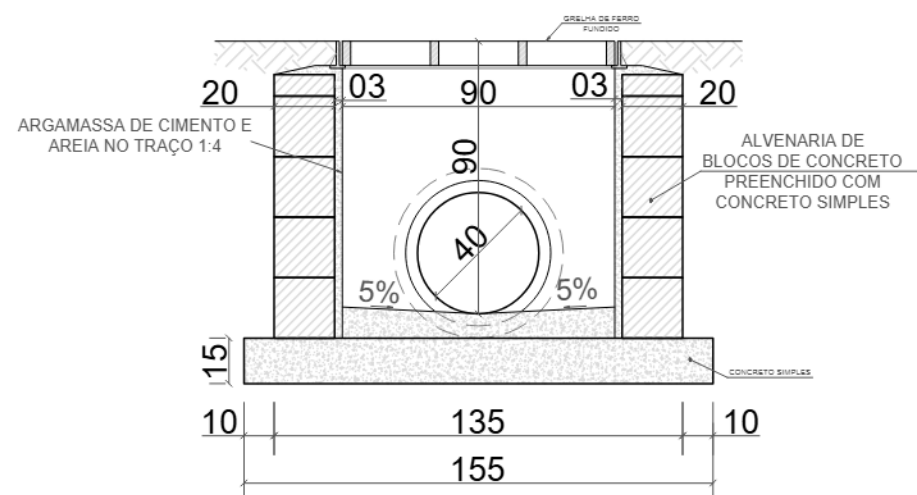

03 CORTE B-B
ESC: 1/25

NOTAS GERAIS

1- COTAS EM CENTÍMETROS, EXCETO ONDE INDICADO DE OUTRA FORMA.

00	FEV/2025	EMIÇÃO INICIAL	
REV.	DATA	DESCRIÇÃO	APROVAÇÃO
		PREFEITURA MUNICIPAL DE NITERÓI EMPRESA DE INFRAESTRUTURA E OBRAS DE NITERÓI - ION	 PREFEITURA DE NITERÓI EMPRESA DE INFRAESTRUTURA E OBRAS DE NITERÓI - ION
Etapa de projeto: PROJETO BÁSICO		Título: DETALHE BOCA DE LOBO	04 05 0017-MD-UDR-PB-001_R0
Disciplina: DRENAGEM		Autor do projeto: MARIA A.	
Nomenclatura da prancha: 0017-DE-UDR-PB-001_004		Coordenador: HYGOR G.	
		Responsável técnico: MÁRIO MACHADO	Escala: 1:1000

