




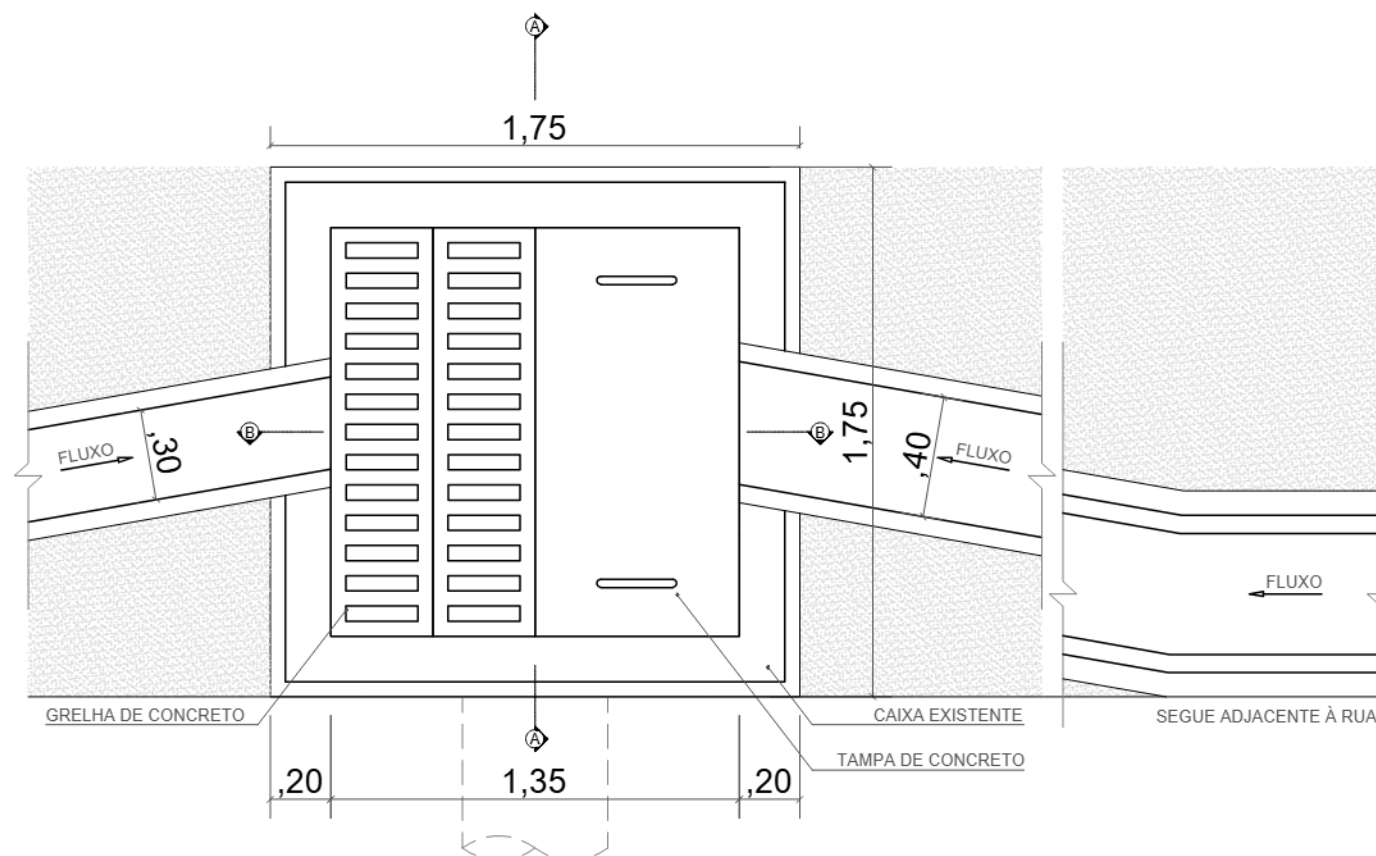

01 PLANTA - CAIXA COLETORA DE SARJETA
ESC: 1/25

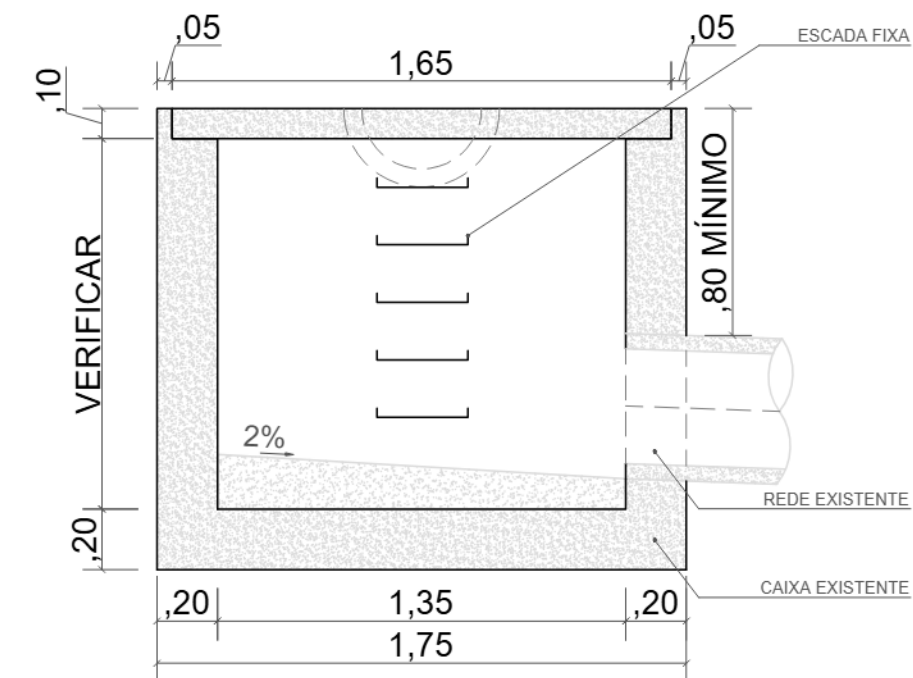

02 CORTE A-A
ESC: 1/25

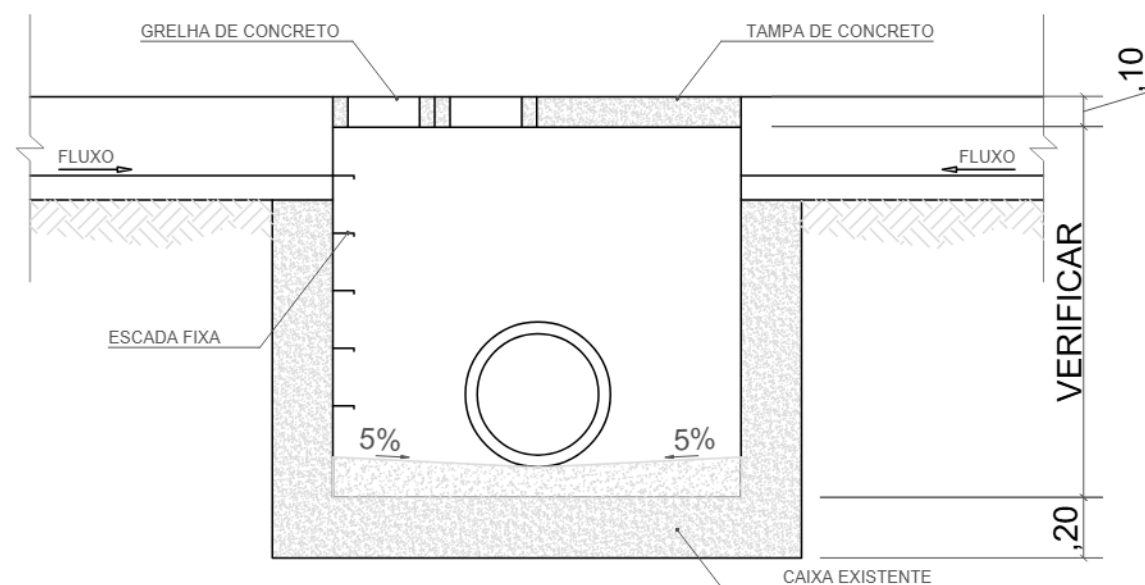

03 CORTE B-B
ESC: 1/25

NOTAS GERAIS

- 1- COTAS EM CENTÍMETROS, EXCETO ONDE INDICADO DE OUTRA FORMA.
- 2- A TAMPA EXISTENTE DEVERÁ SER SUBSTITUÍDA PELA INDICADA EM PROJETO;
- 3- A REDE E OS DISPOSITIVOS DE DRENAGEM EXISTENTES DEVERÃO SER AVALIADOS EM PROJETO EXECUTIVO.

00	FEV/2025	EMIÇÃO INICIAL	
REV.	DATA	DESCRIÇÃO	APROVAÇÃO
		PREFEITURA MUNICIPAL DE NITERÓI EMPRESA DE INFRAESTRUTURA E OBRAS DE NITERÓI - ION	 EMPRESA DE INFRAESTRUTURA E OBRAS DE NITERÓI - ION
Etapa de projeto: PROJETO BÁSICO		Título: DETALHE CAIXA COLETORA DE SARJETA	05 05 0017-MD-UDR-PB-001_R0
Disciplina: DRENAGEM		Autor do projeto: MARIA A.	Responsável técnico: MÁRIO MACHADO
Nomenclatura da prancha: 0017-DE-UDR-PB-001_005		Coordenador: HYGOR G.	
			Escala: 1:1000

