


CORTINA ATIRANTADA 1

RUA JOAQUIM TÁVORA - ICARAÍ - NITERÓI - RJ


CORTINA ATIRANTADA 1

ESC.: 1:25

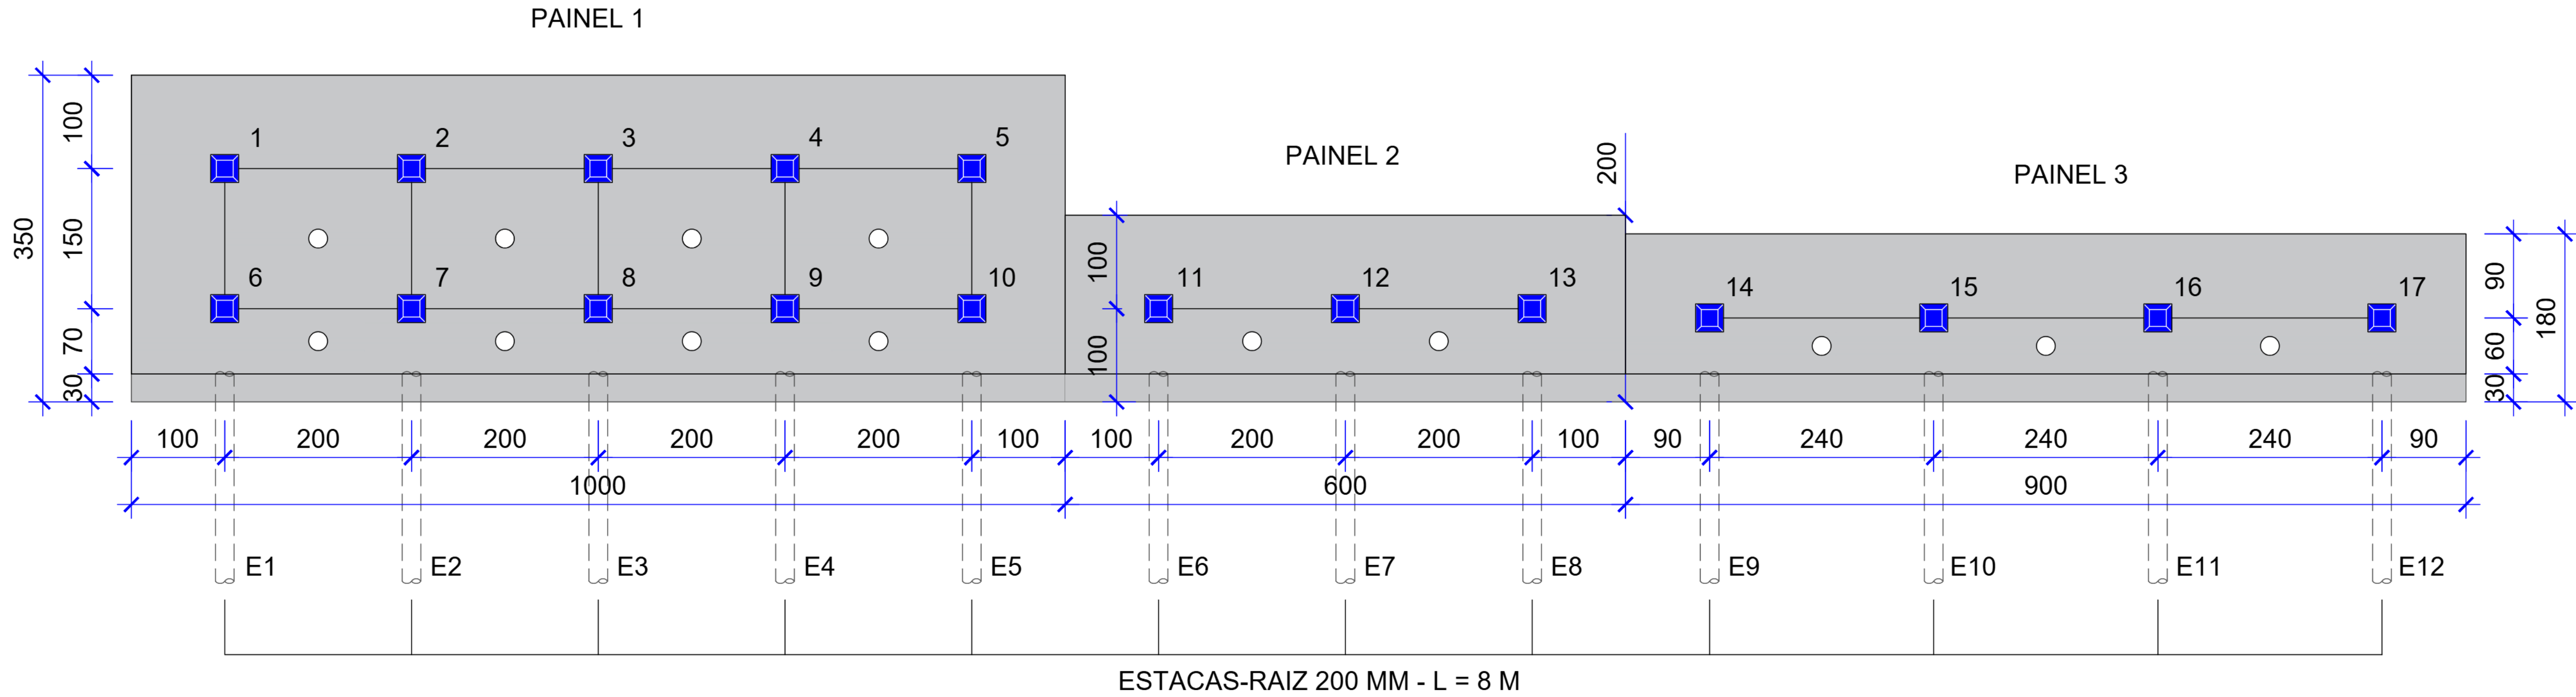

SEÇÃO TRANSVERSAL

ESC.: 1:25

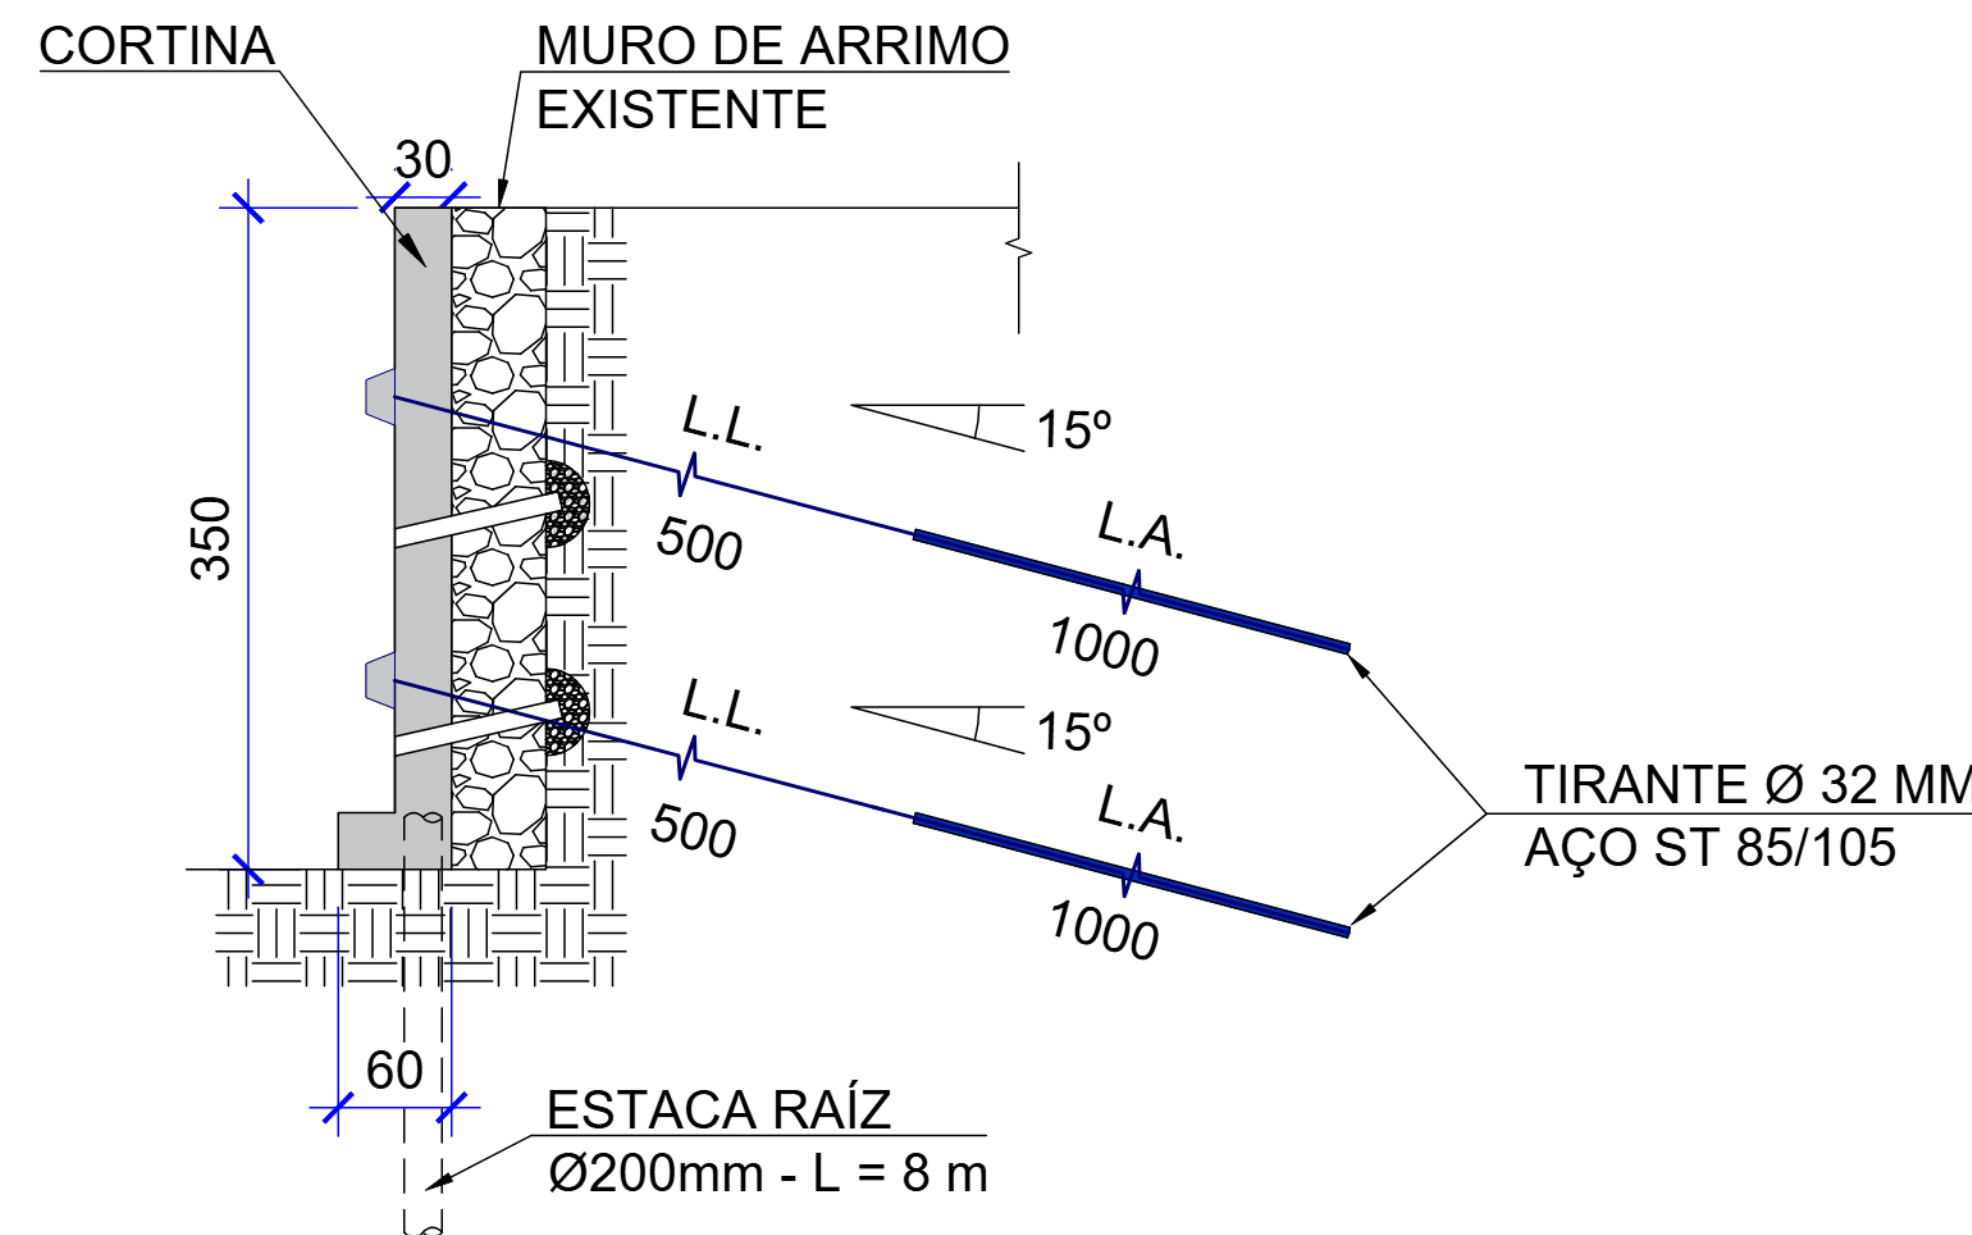

NOTAS

- DIMENSÕES E COTAS EM CENTÍMETROS EXCETO ONDE INDICADO..
- O COBRIMENTO DAS ARMADURAS, DOBRAGENS E EMENDAS DAS BARRAS DEVERÃO ATENDER A NBR: 14931.
- A EXECUÇÃO DOS SERVIÇOS DEVERÁ ATENDER AS NORMAS BRASILEIRAS PERTINENTES.
- OS TIRANTES SERÃO ACRESCIDOS NO TRECHO LIVRE DE 1,00m PARA OS TRABALHOS DE PROTENSÃO E INCORPORAÇÃO NO PAINEL DA CONTENÇÃO.
- O COMPRIMENTO DE ANCORAGEM MÍNIMO DOS TIRANTES DEVERÁ SER DE:
 - EM SOLO: 8,00m
 - EM ALTERAÇÃO DE ROCHA: 6,00m
 - EM ROCHA SÃ: 4,00m

QUADRO DE TIRANTES			
Nº	QUANTIDADE	COMPRIMENTO (M)	
		UNITÁRIO	TOTAL
1 A 17	17	15	255

QUADRO DE CARGAS		
Q trab.	Q ens.	Q incorp.
340 KN	590 KN	280 KN

 PREFEITURA DE Niterói INFRAESTRUTURA E OBRAS DE NITERÓI TEMPO DE AVANÇAR				
DESENHO: CORTINA ATIRANTADA 1				FOLHA:
DIRETOR DE OPERAÇÕES:	ENG. RESPONSÁVEL:	EXECUÇÃO EM Acad:	DATA:	ESCALA:

	PREFEITURA DE Niterói TEMPO DE AVANÇAR	INFRAESTRUTURA E OBRAS DE NITERÓI
DESENHO CORTINA ATIRANTADA 2 E SOLO GRAMPEADO		
DIRETOR DE OPERAÇÕES:	ENG. RESPONSÁVEL:	EXECUÇÃO EM Acad: DATA: ESCALA: