


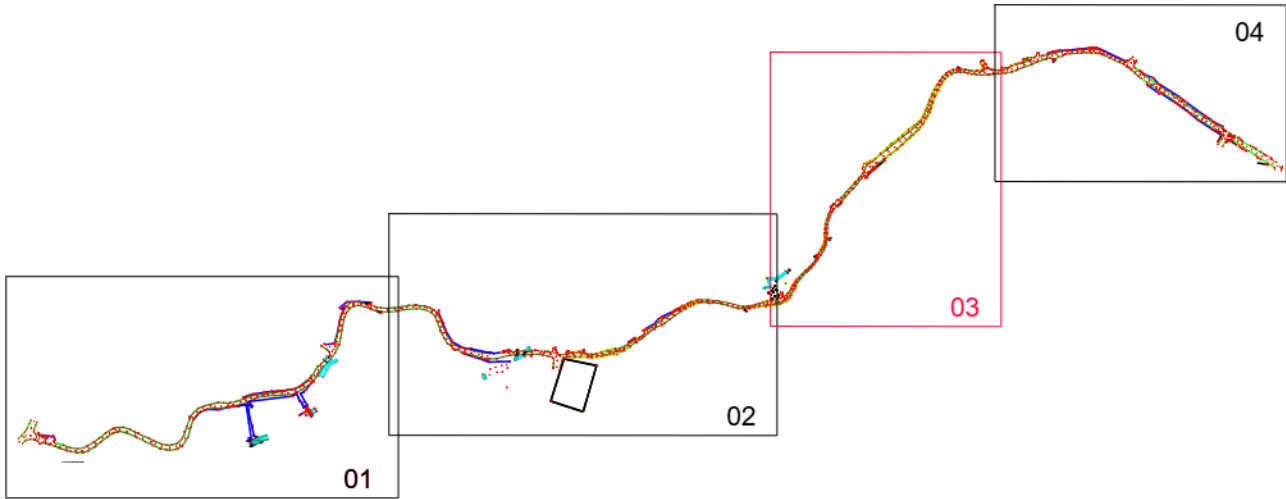

ÁREA DE INTERVENÇÃO - ESTRADA DA FAZENDINHA - NITERÓI - RJ



LEGENDA

	PONTO
	PONTO COTA
	PORTÃO
	CONSTRUÇÃO
	MEIO FIO
	MARGEM
	ÁRVORE
	POSTE
	PV



01	FEV/2025	REVISÃO 01	
00	MAR/2021	EMIÇÃO INICIAL	
REV.	DATA	DESCRIÇÃO	APROVAÇÃO
		PREFEITURA MUNICIPAL DE NITERÓI EMPRESA DE INFRAESTRUTURA E OBRAS DE NITERÓI - ION	
Área/Projeto: PROJETO BÁSICO DE DRENAGEM E PAVIMENTAÇÃO DA ESTRADA DA FAZENDINHA - NITERÓI/RJ			
Etapas do projeto: PROJETO BÁSICO		Título: LEVANTAMENTO TOPOGRÁFICO	
Disciplina: TOPOGRAFIA		Autor do projeto: HENRIQUE GOMES/ DIEGO SOUZA	Responsável técnico: MÁRIO MACHADO
Nomenclatura da prancha: 0017-DE-FLT-PB-001_003		Desenhista: HENRIQUE GOMES/ DIEGO SOUZA	Escala: 1:1000
			03 04 0017-MD-FLT-PB-001_R1



e-Ciga

Lincoln Thomaz Da
Silveira
***378.197-**
Data: 24/03/2025
15:51

Ciga