



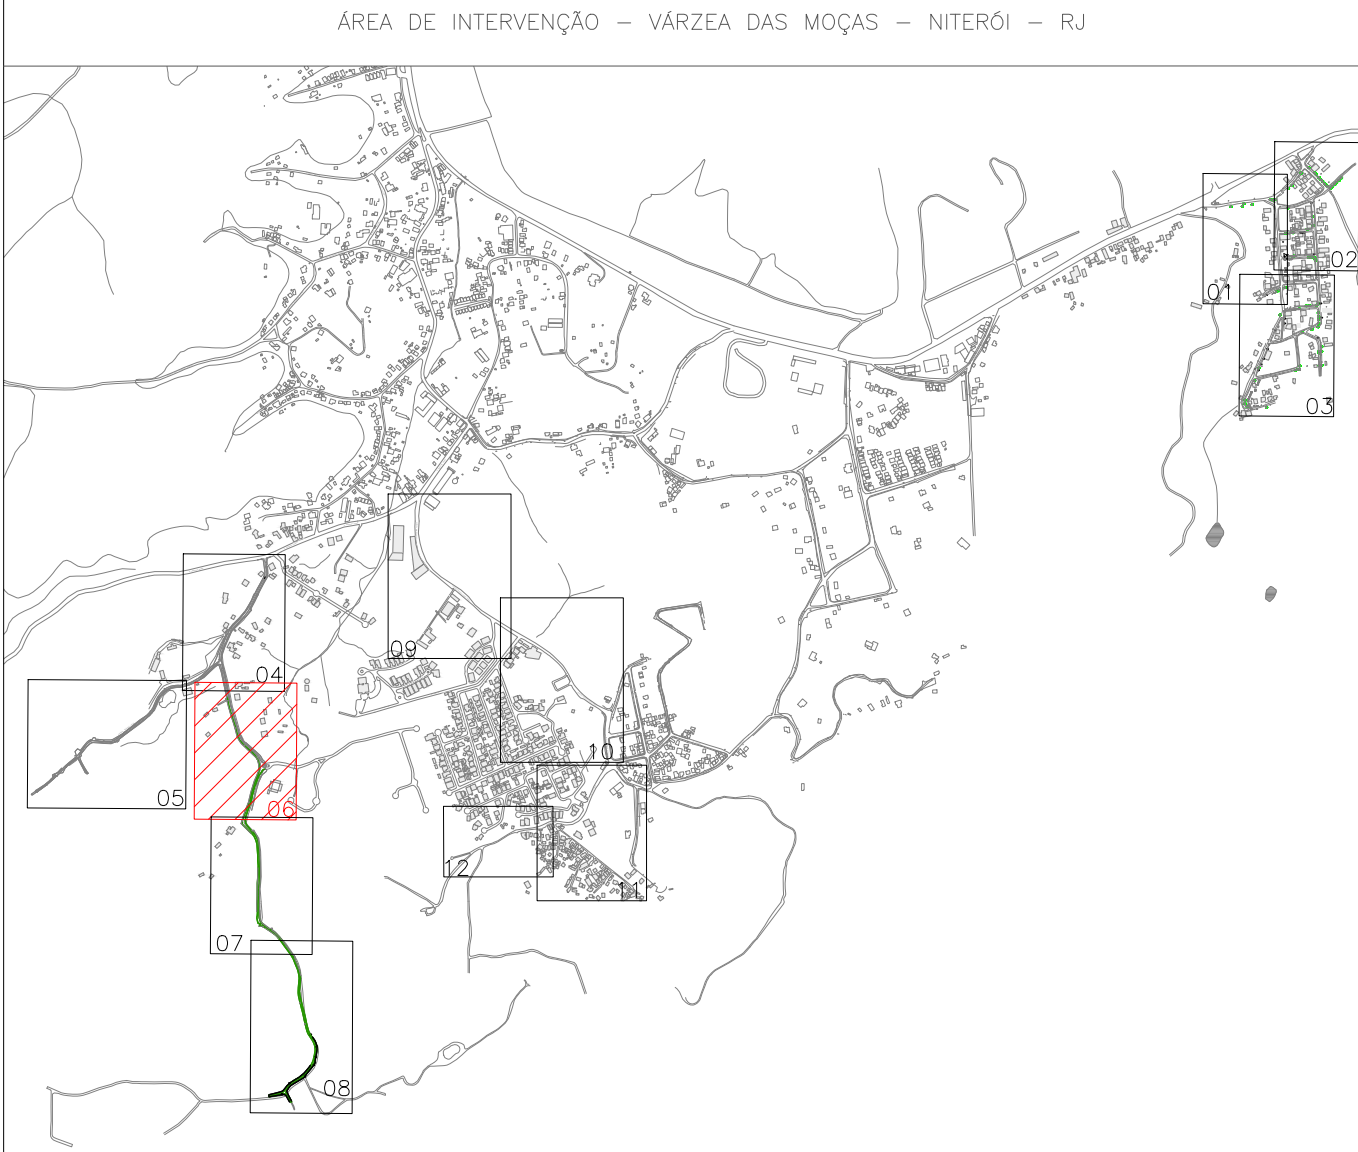

LEGENDA

	PONTO
	PONTO COTA
	CURVAS AUXILIARES
	CURVAS MESTRES
	CERCA
	CONSTRUÇÃO
	MÉDIO FIO
	MARGEM
	ÁRVORE
	POSTE
	PV
	RAIO
	HIDROGRAFIA

01	JUL/2023	1ª REVISÃO	
00	DEZ/2022	EMIÇÃO INICIAL	
00	OUT/2022	1ª MEDIÇÃO	
REV.	DATA	DESCRIÇÃO	APROVAÇÃO
		PREFEITURA MUNICIPAL DE NITERÓI EMPRESA MUNICIPAL DE MORADIA, URBANIZAÇÃO E SANEAMENTO Área-Projeto: PROJETO EXECUTIVO DE PAIMENTAÇÃO E DRENAGEM DE VIAS NO BARRIO DE VARZEIA DAS MOÇAS - NITERÓI/RJ	 15.07.2023, às 15h31m Empresa Municipal de Moradia, Urbanização e Saneamento - ENUASA
Etapas do projeto: PROJETO EXECUTIVO		Título: LEVANTAMENTO TOPOGRÁFICO - TRECHO 06	06 12 0030-MO-FLT-LV-001-01 Escala: 1:500
Descrição: TOPOGRAFIA		Autores do projeto: HENRIQUE GOMES	
Identificação do projeto: 0030-DE-FLT-LV-001_006		Responsável técnico: HENRIQUE GOMES	

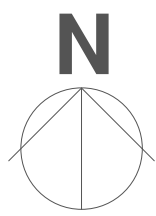