


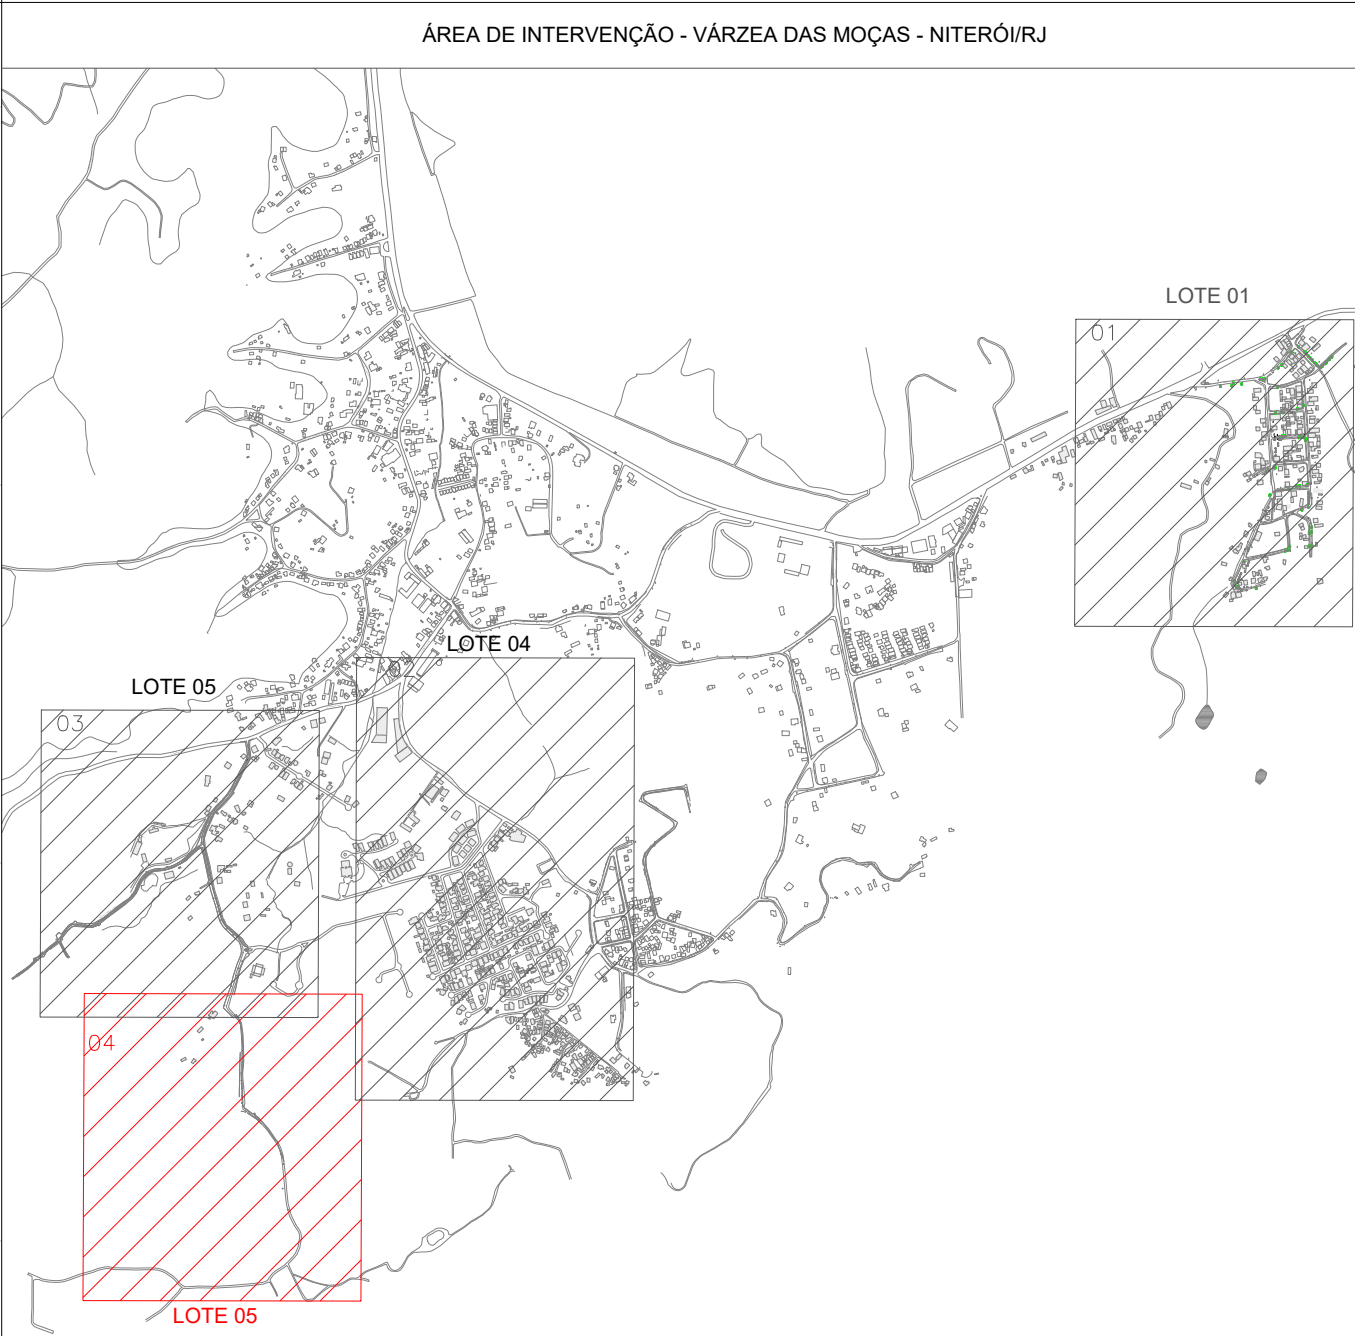

LEGENDA	
REPRESENTAÇÃO	DESCRIÇÃO
	TRECHO REPRESENTADO NA FOLHA
	PONTOS DE SONDAGEM
	MURO / EDIFICAÇÃO EXISTENTE
	MEIO FIO EXISTENTE
	MARGEM EXISTENTE
	CERCA / GRADE EXISTENTE

00	JUL/2023	EMIÇÃO INICIAL	
REV.	DATA	DESCRIÇÃO	APROVAÇÃO
		PREFEITURA MUNICIPAL DE NITERÓI EMPRESA MUNICIPAL DE MORADIA, URBANIZAÇÃO E SANEAMENTO	
Etapas do projeto: PROJETO EXECUTIVO		Título: PONTOS DE SONDAGEM - LOTE 05 (TRECHO 02)	
Disciplina: SONDAGEM		Autor do projeto: SOPHIA C.	Responsável técnico: SOPHIA ALMEIDA DE CASTRO
Nomenclatura da prancha: 0032-DE-FSO-LV-001_004		Desenhista: ATRIA V.	0032-MD-FSO-PE-001_R0
		04 04	
		Escala: 1:1500	

