


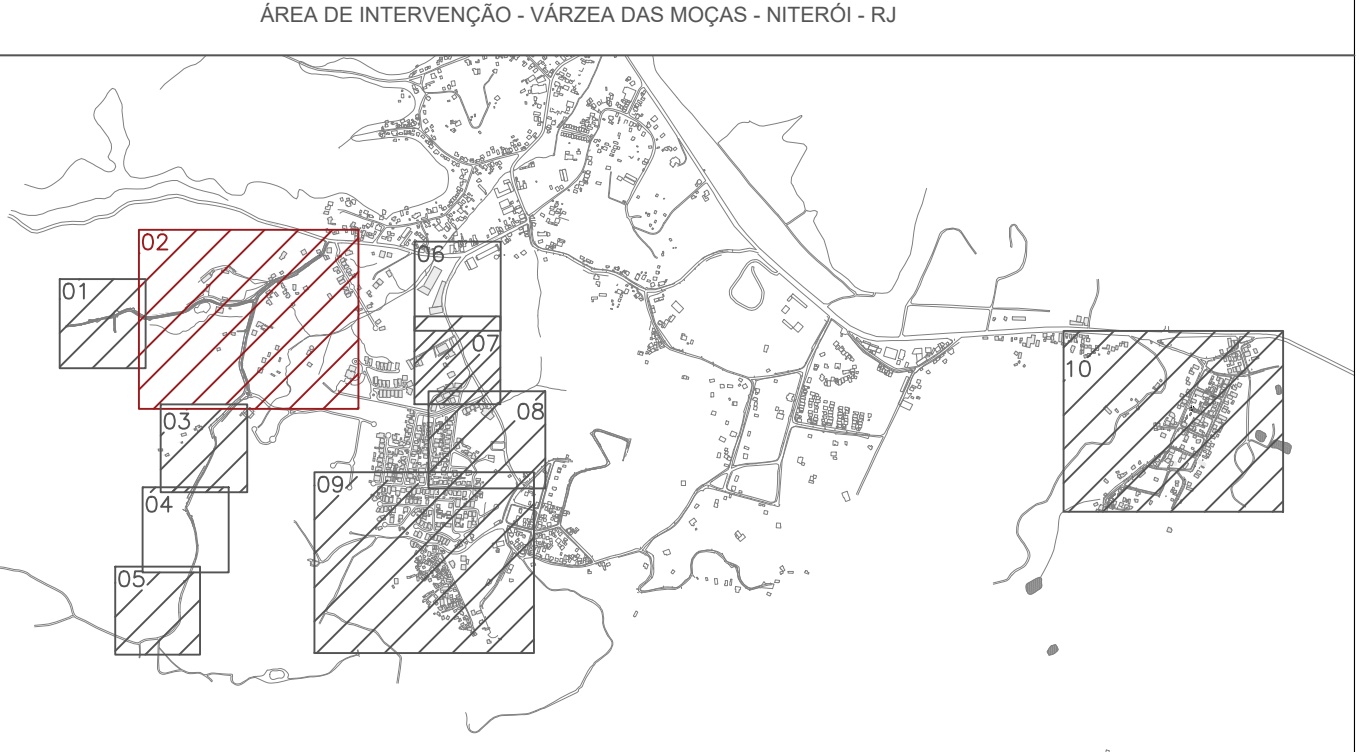

LEGENDA	
	PAVIMENTO ASFÁLTICO PROJETADO
	CALÇADA PROJETADA
	MEIO FIO PROJETADO
	MEIO FIO EXISTENTE
	EIXO DE PAVIMENTAÇÃO ASFÁLTICA
	MARGEM EXISTENTE
	MURO / EDIFICAÇÕES
	CERCA
	ESTAQUEAMENTO
	CURVAS
	CURVAS DE NÍVEL
	TRECHO DE PROJETO REPRESENTADO NA FOLHA

NOTAS GERAIS

1- DIMENSÕES EM METROS EXCETO ONDE INDICADO.

2- AS ESTAÇAS FORAM LOCALIZADAS EQUIDISTANTES COM 20,0M ENTRE SI, E NOS CASOS EM QUE AS DISTÂNCIAS NÃO PERMANEÇAM NOS 20M, SERÃO INDICADAS.

3- PARA CONFERIR TABELAS DE CURVAS DOS ALINHAMENTOS, DE CURVAS DE CUL-DE-SAC, DE ALINHAMENTOS E DE CURVAS DAS INTERSEÇÕES, CONSULTAR AS PRANCHAS: 0032-DE-RPA-PE-001_012 A 0032-DE-RPA-PE-001_016.

01	JUL/2023	1ª REVISÃO	
00	DEZ/2022	EMIÇÃO INICIAL	
00	OUT/2022	1ª MEDIÇÃO	
REV.	DATA	DESCRIÇÃO	APROVAÇÃO
		PREFEITURA MUNICIPAL DE NITERÓI EMPRESA MUNICIPAL DE MORADIA, URBANIZAÇÃO E SANEAMENTO	
		Assinatura do Projeto: PROJETO EXECUTIVO DE PAVIMENTAÇÃO E DE VIAS EM BARRIO DE VARZEA DAS MOÇAS - NITERÓI/RJ	
Escala do projeto: PROJETO EXECUTIVO		Título: PROJETO GEOMÉTRICO - TRECHO 02	
Disciplina: PAVIMENTAÇÃO URBANA		Assinatura do Projeto: ÁTRIA V.	Responsável Técnico: MÁRIO MACHADO
Identificação do projeto: 0032-DE-RPA-PE-001_003		Desenho: PEDRO M.	Escala: 1:750

03|16

