
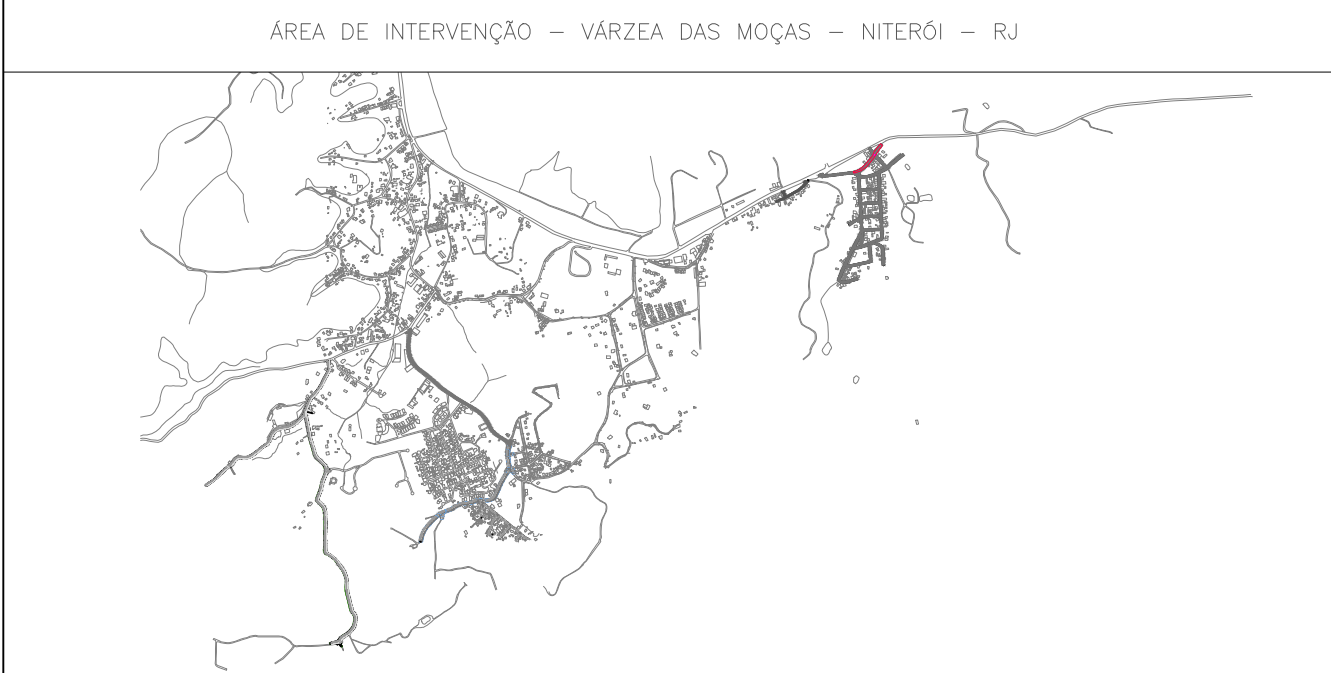
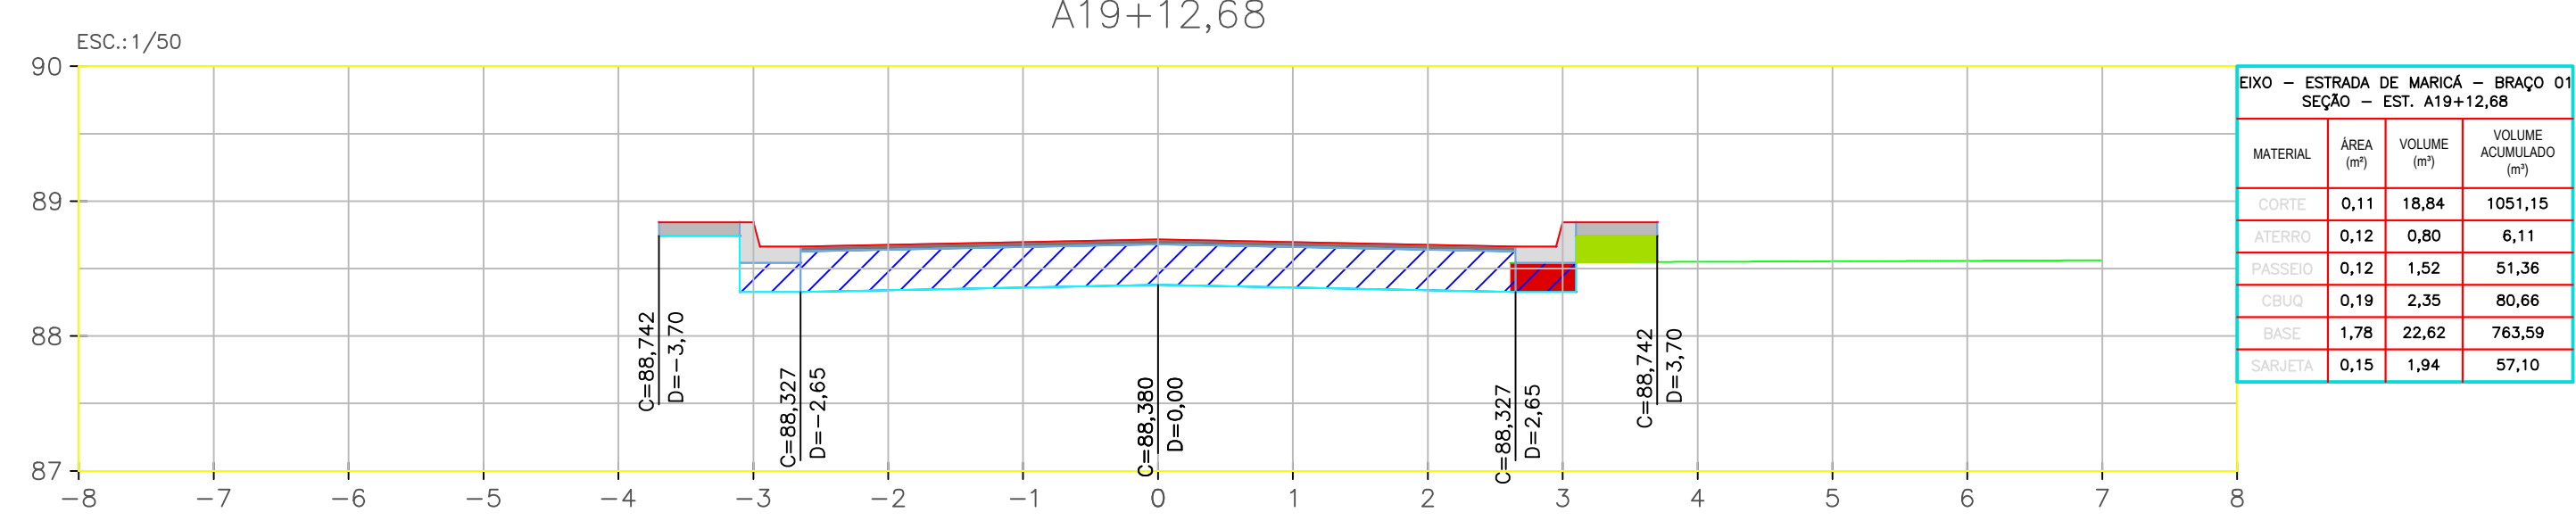
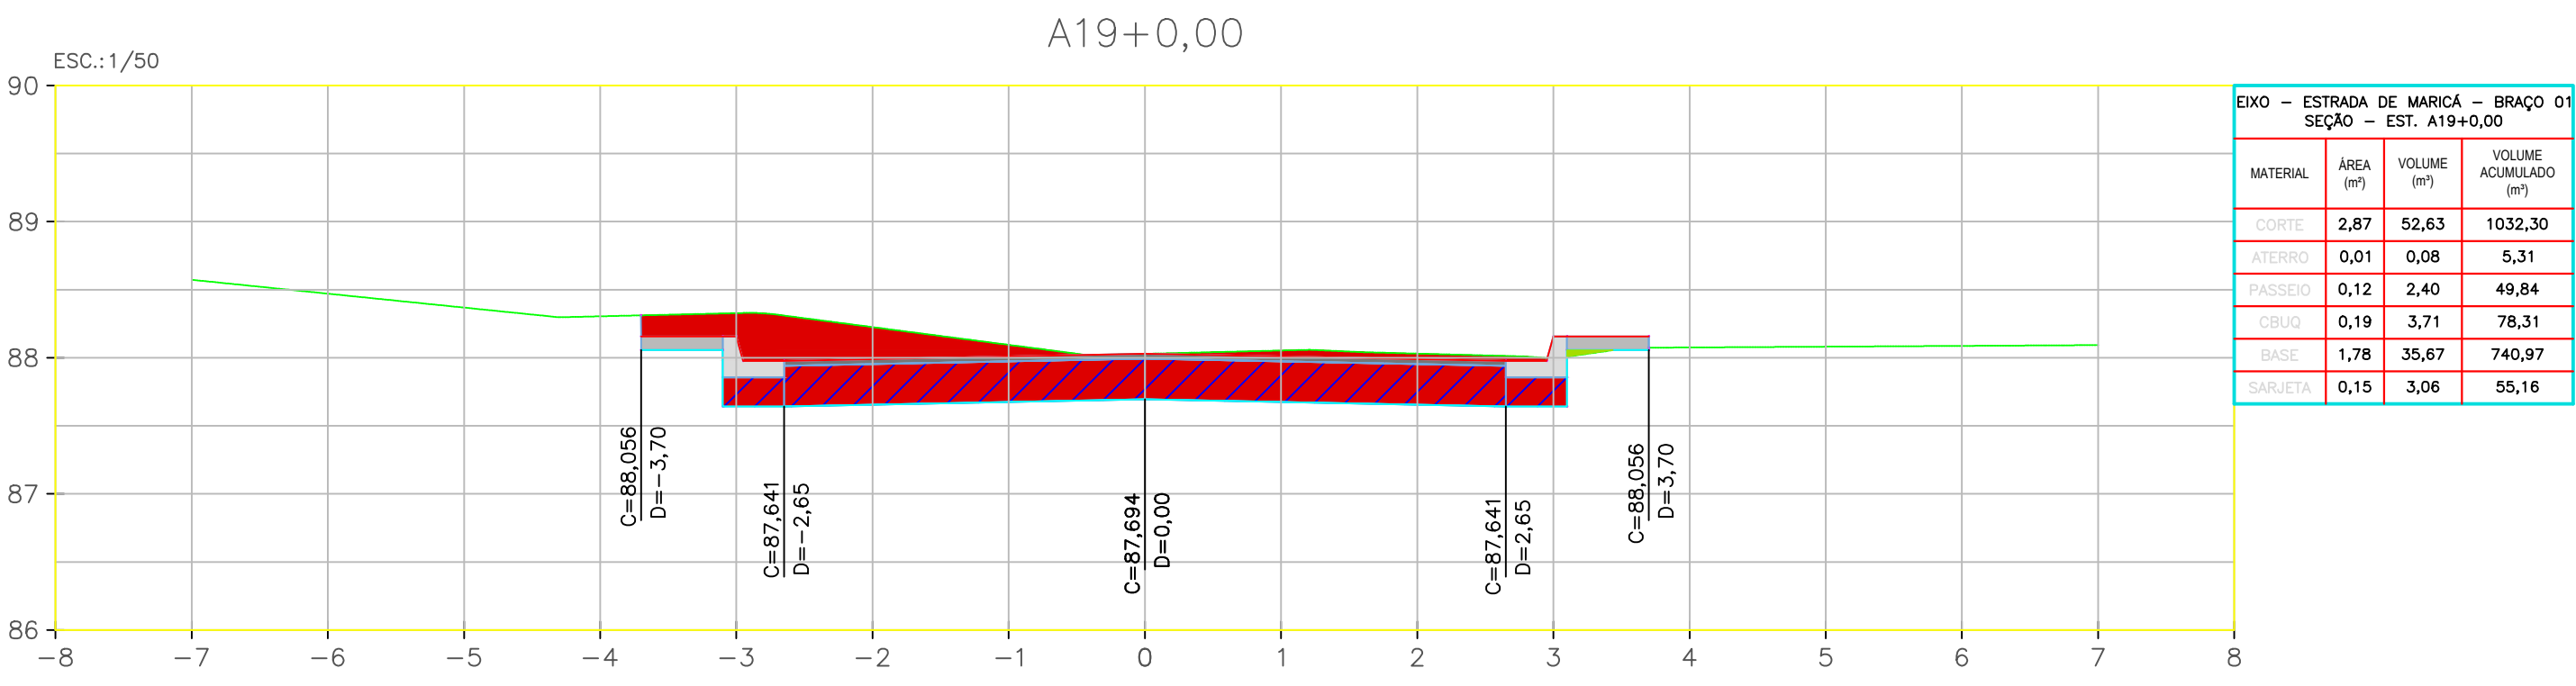
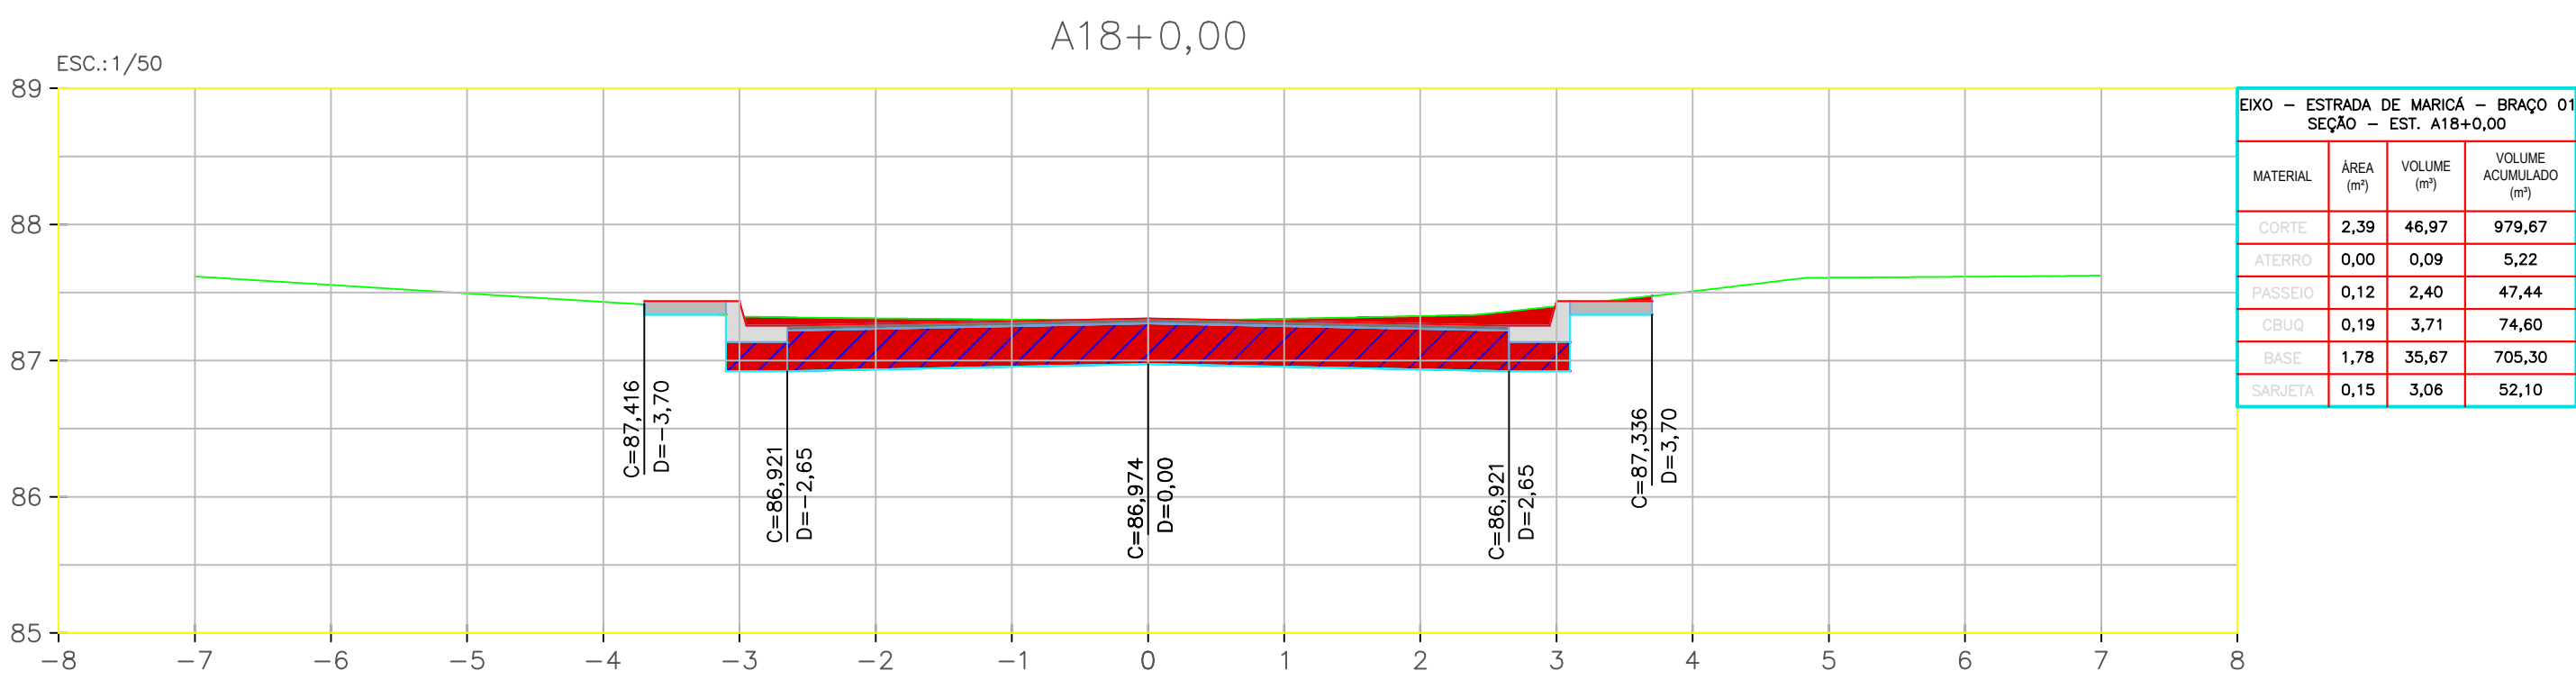
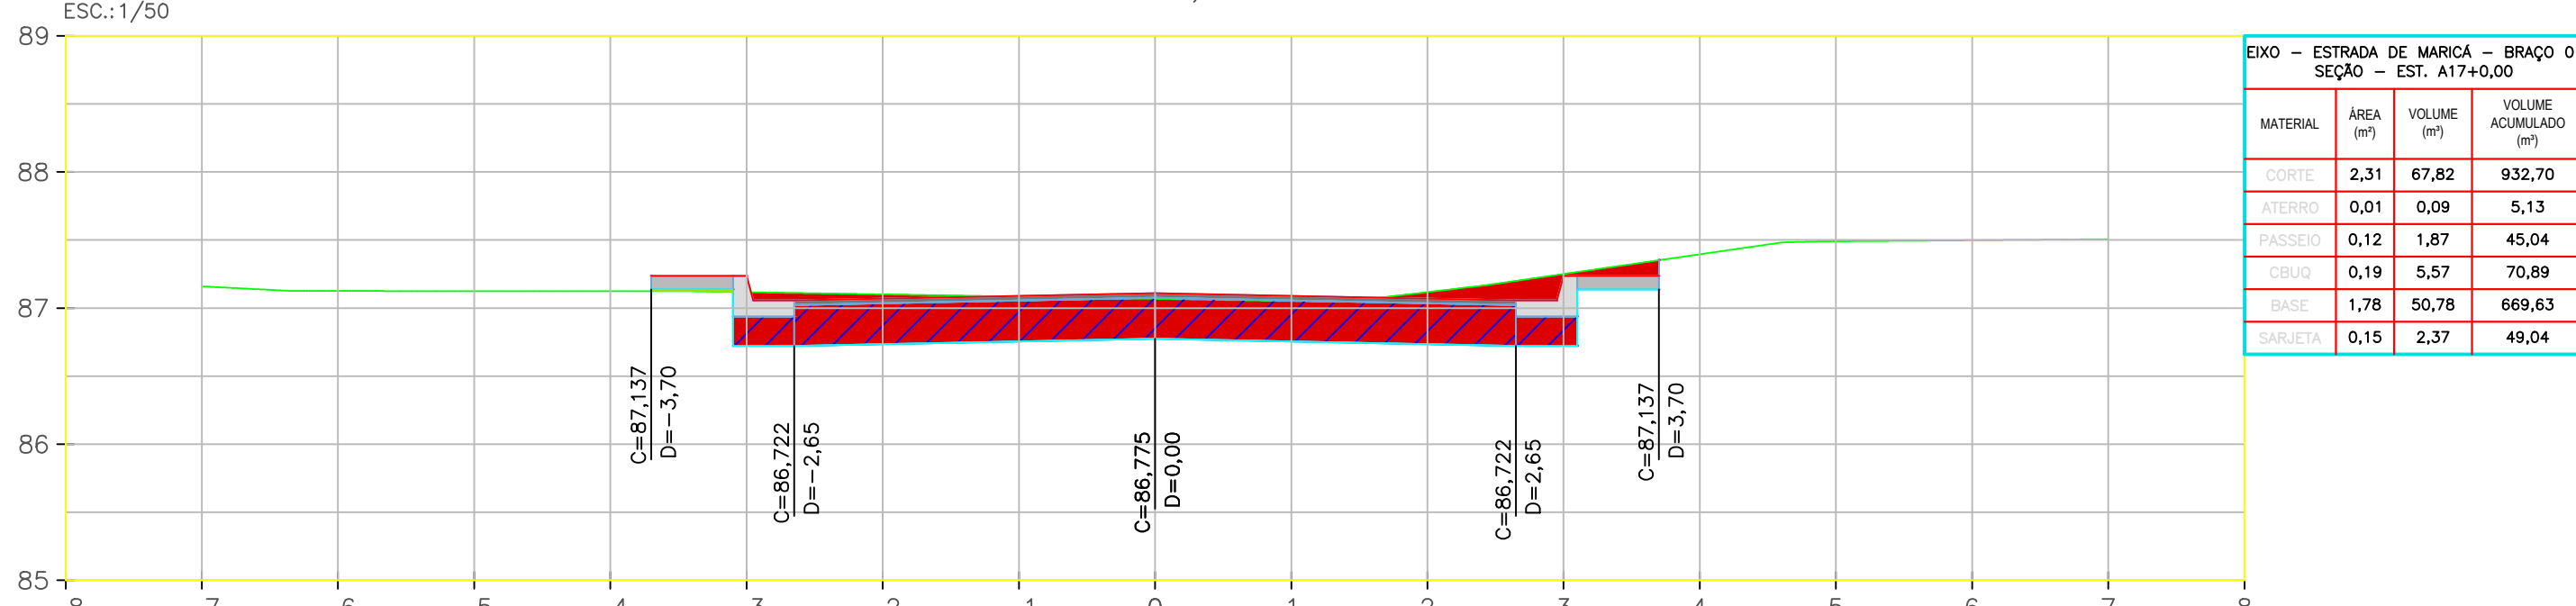
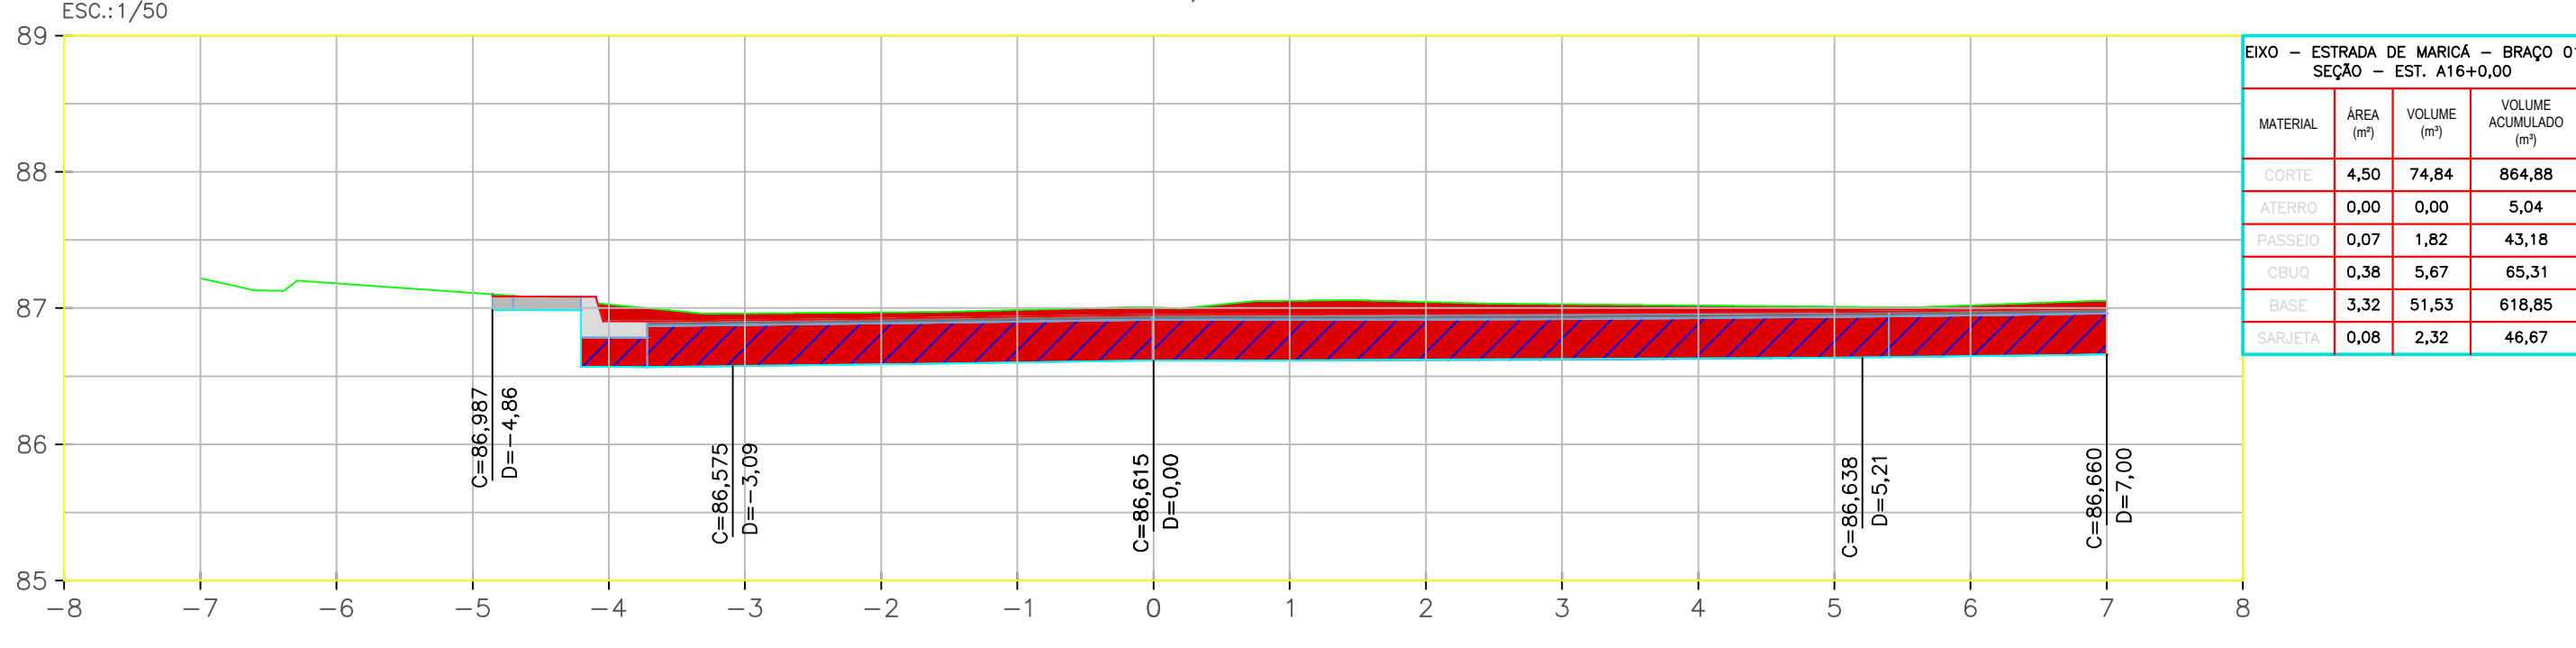
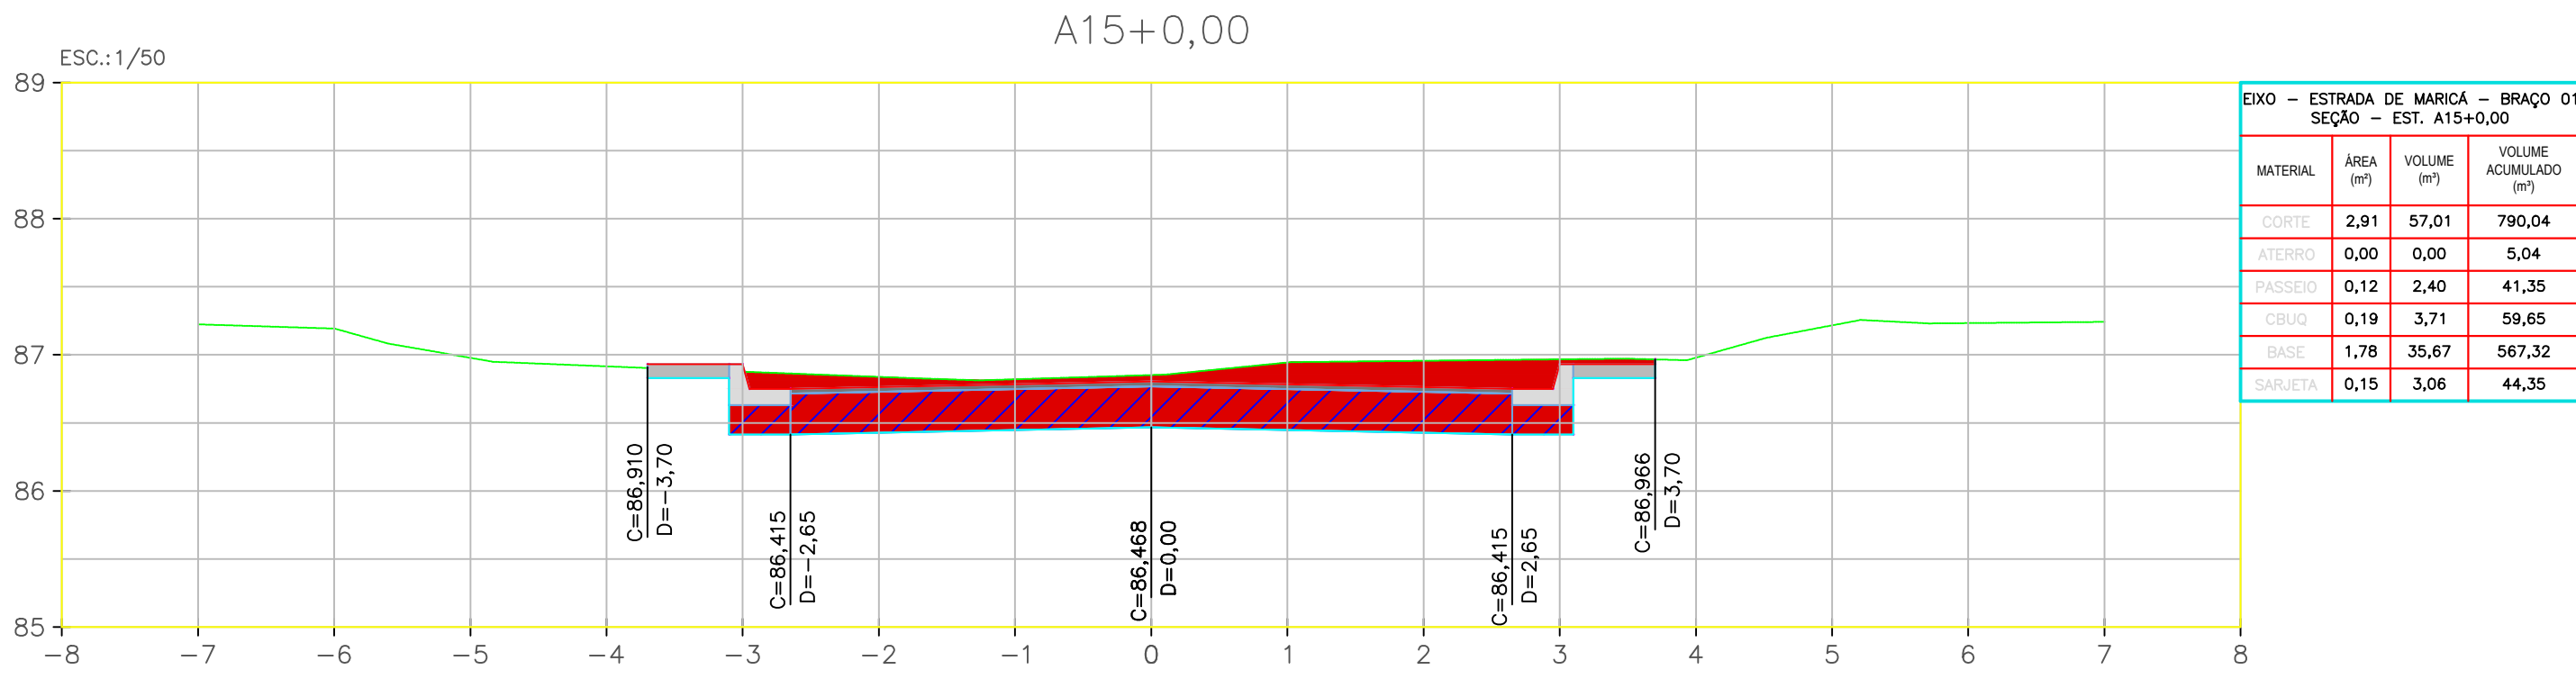
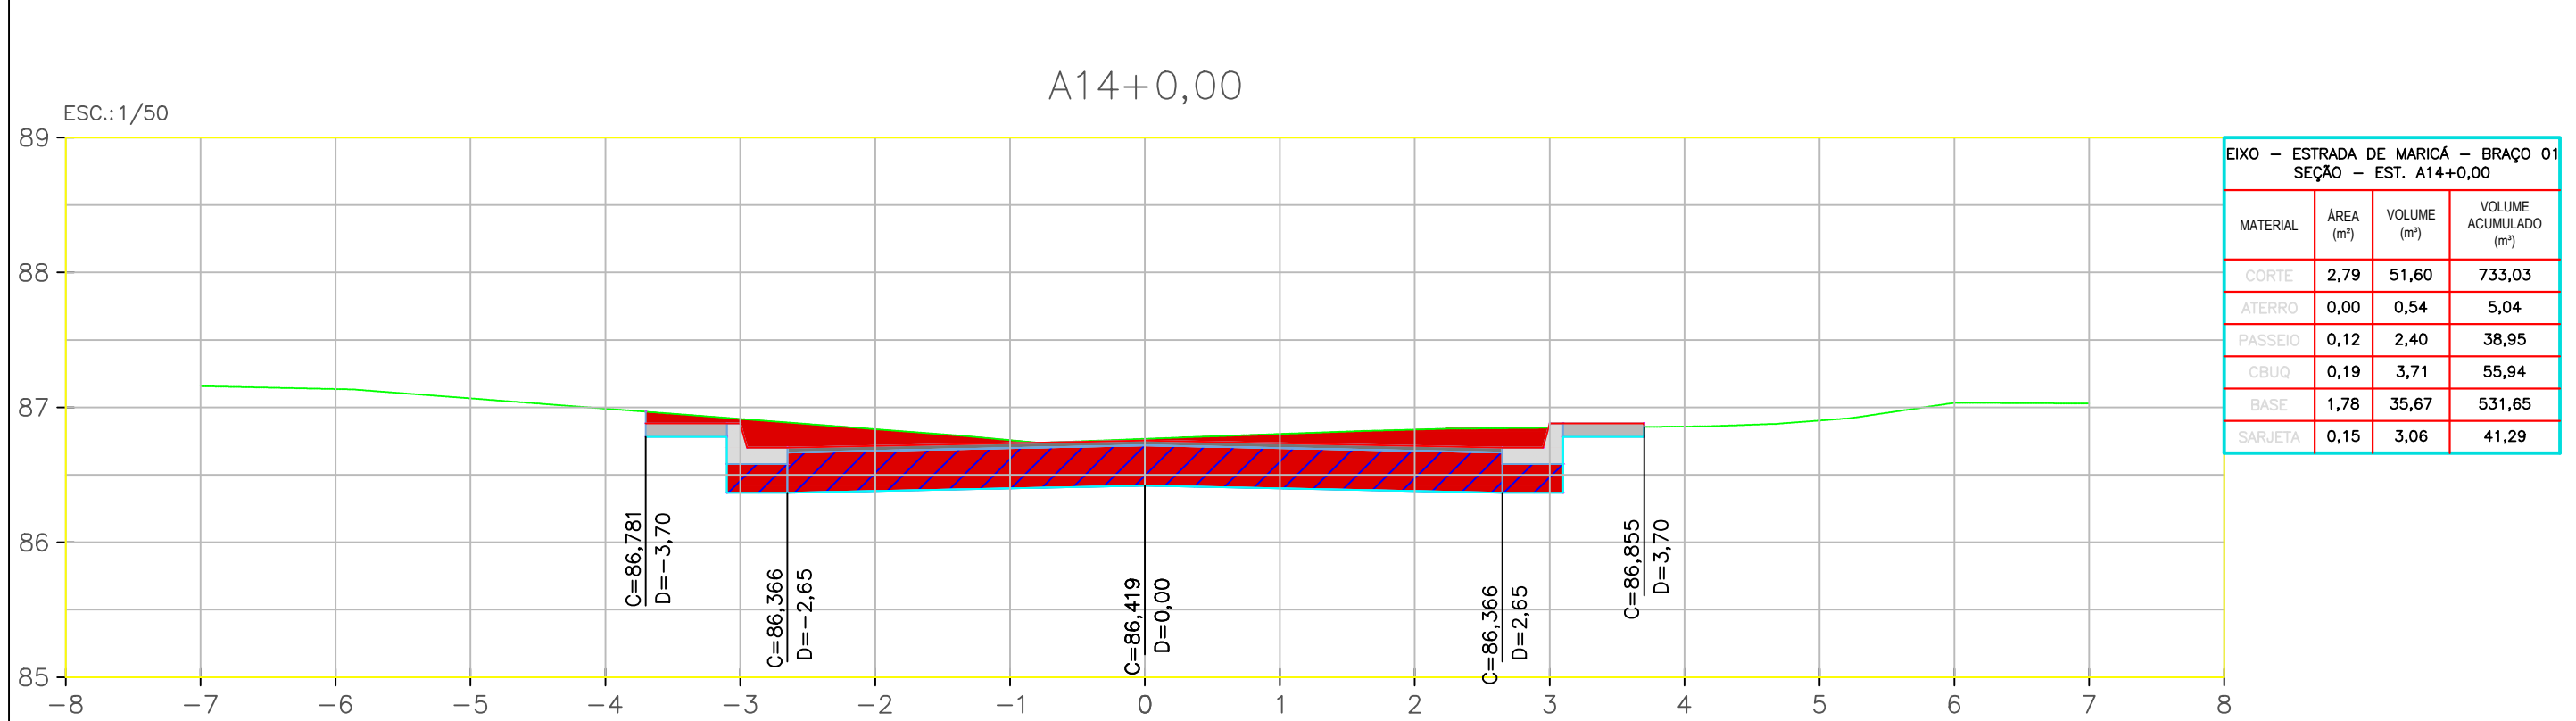
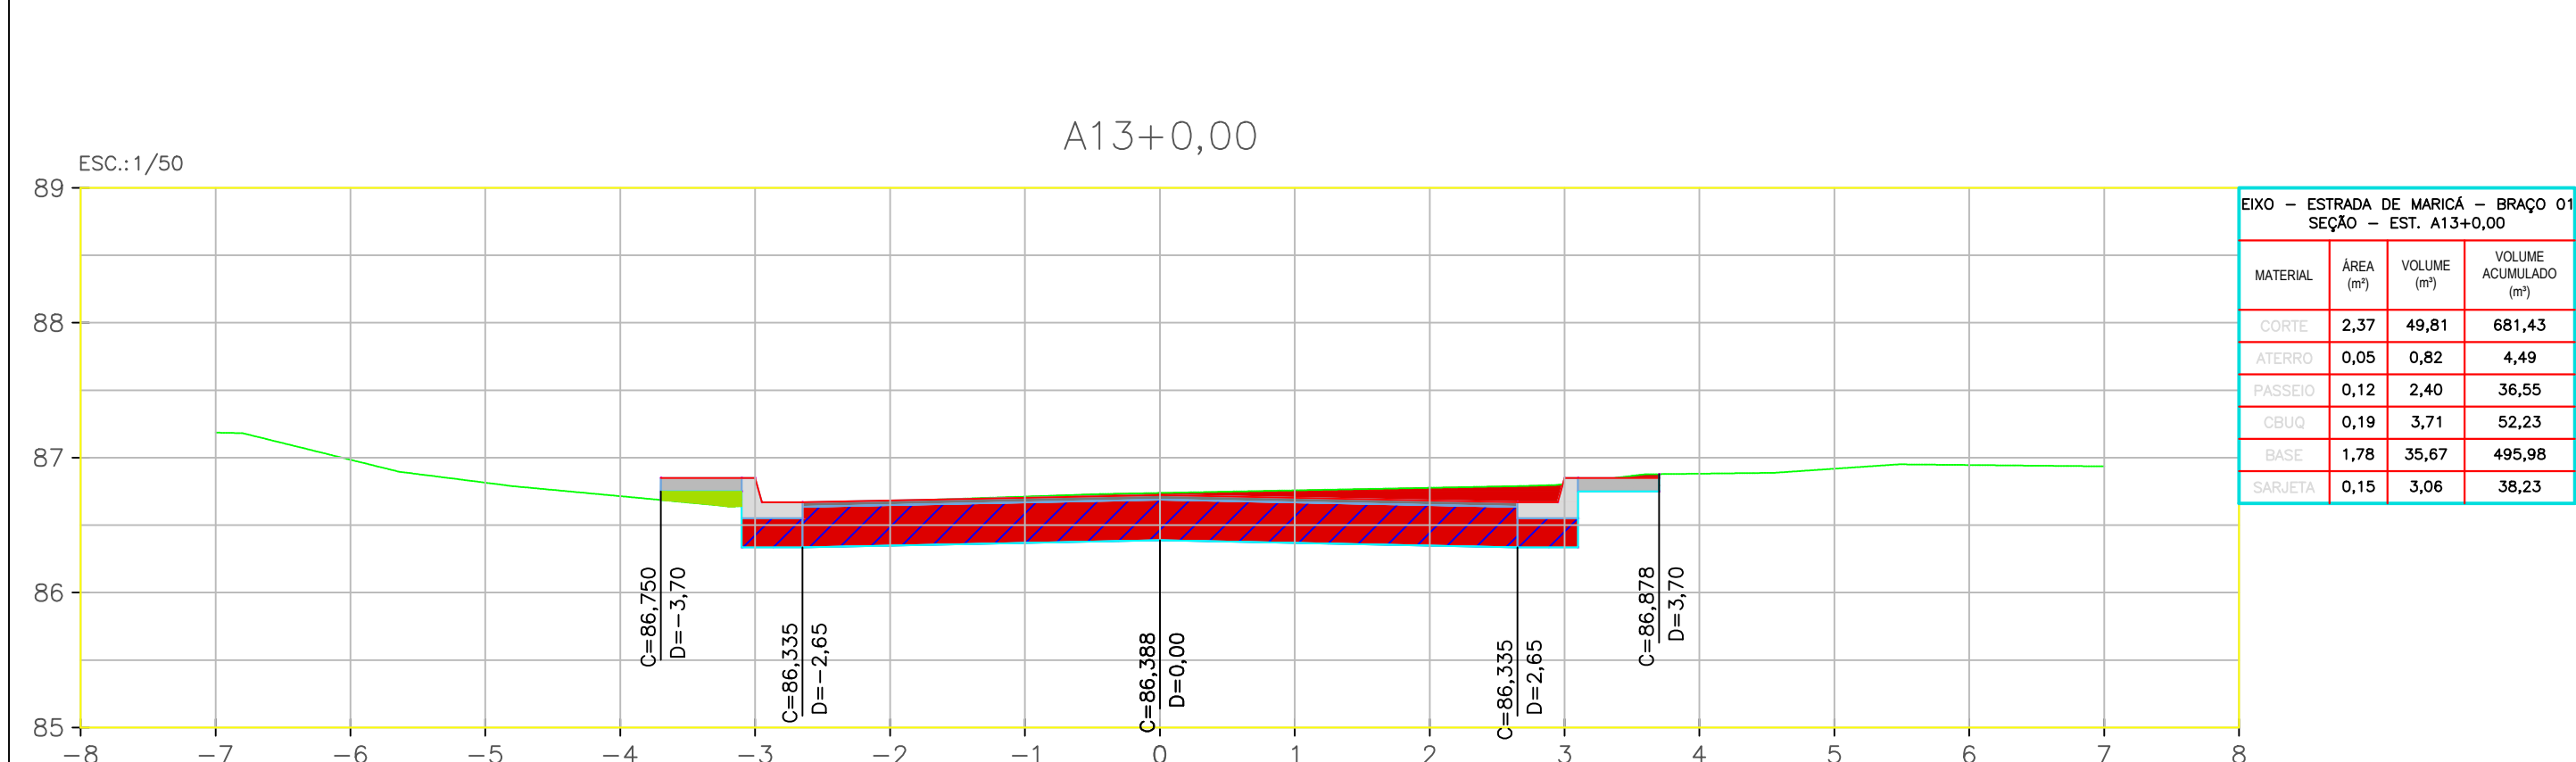
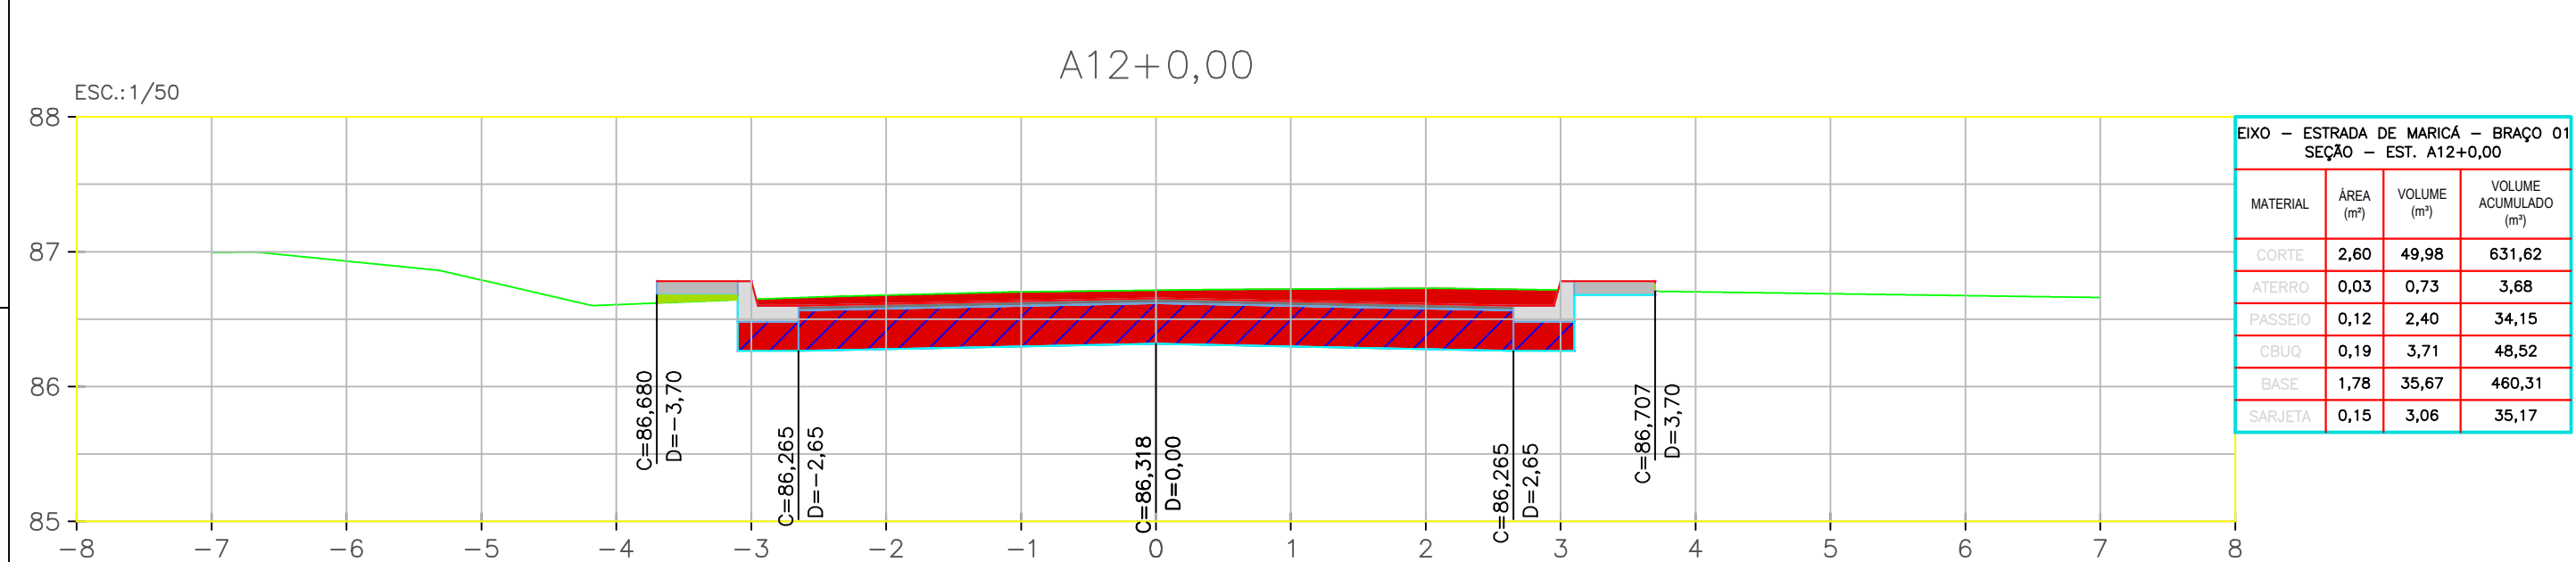
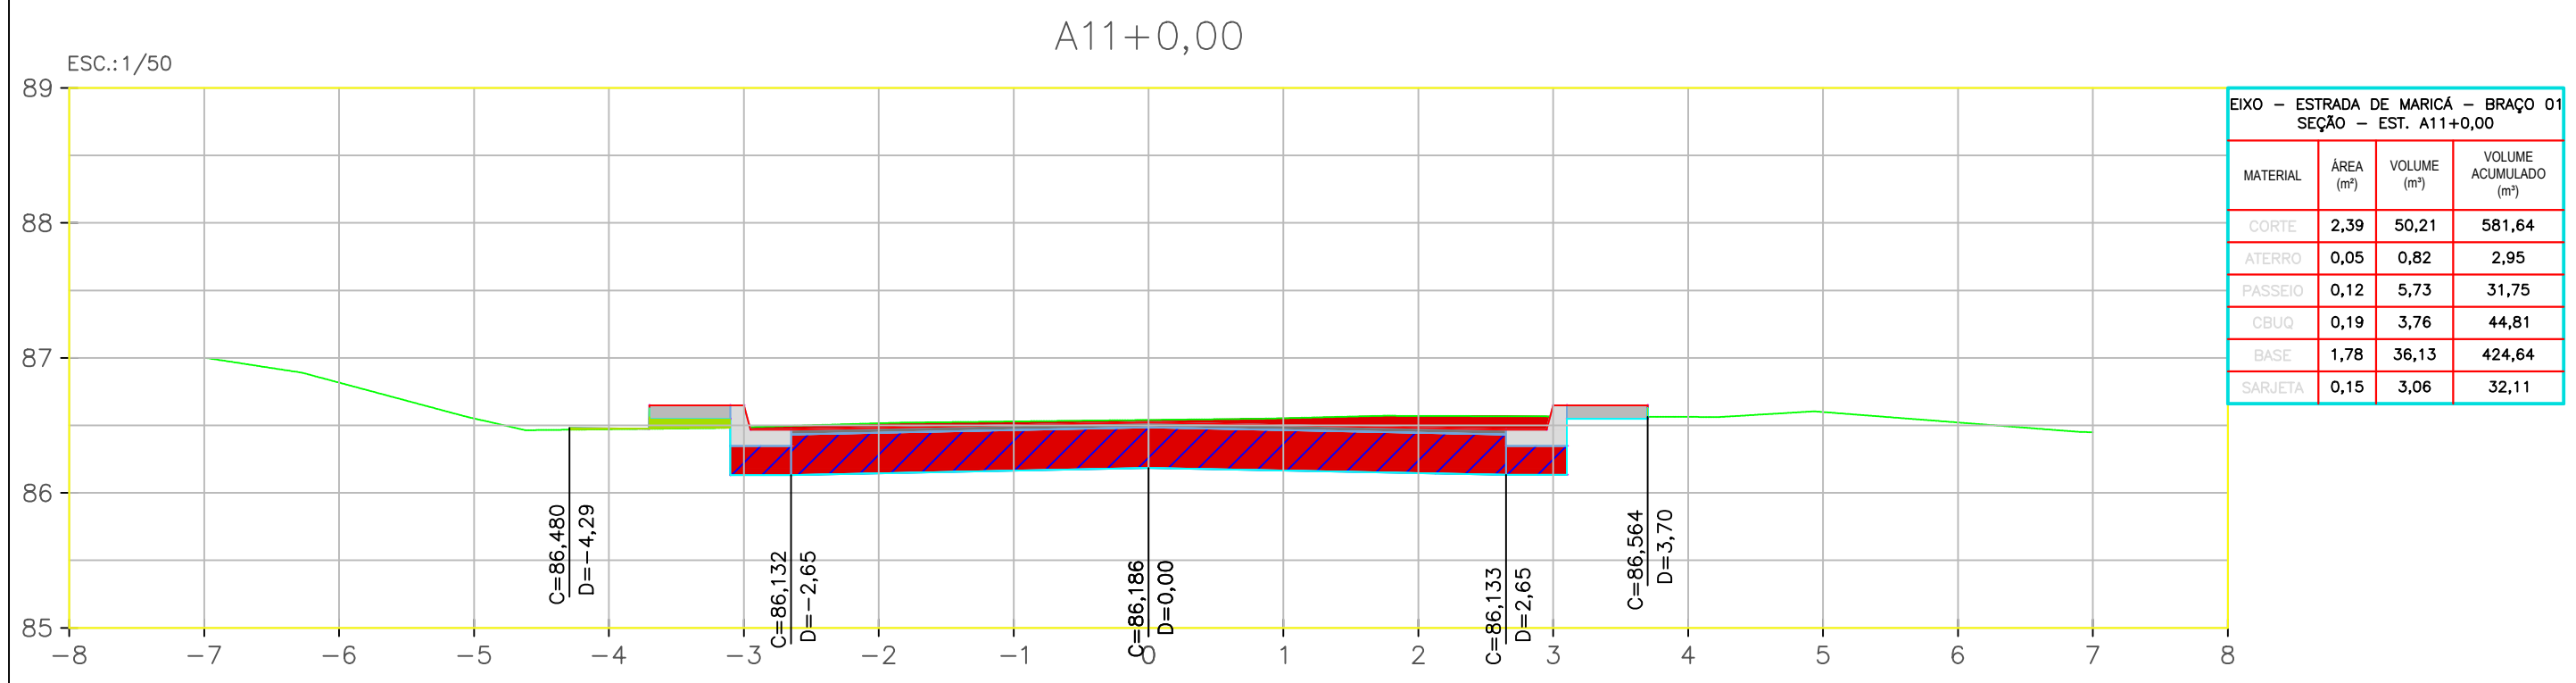


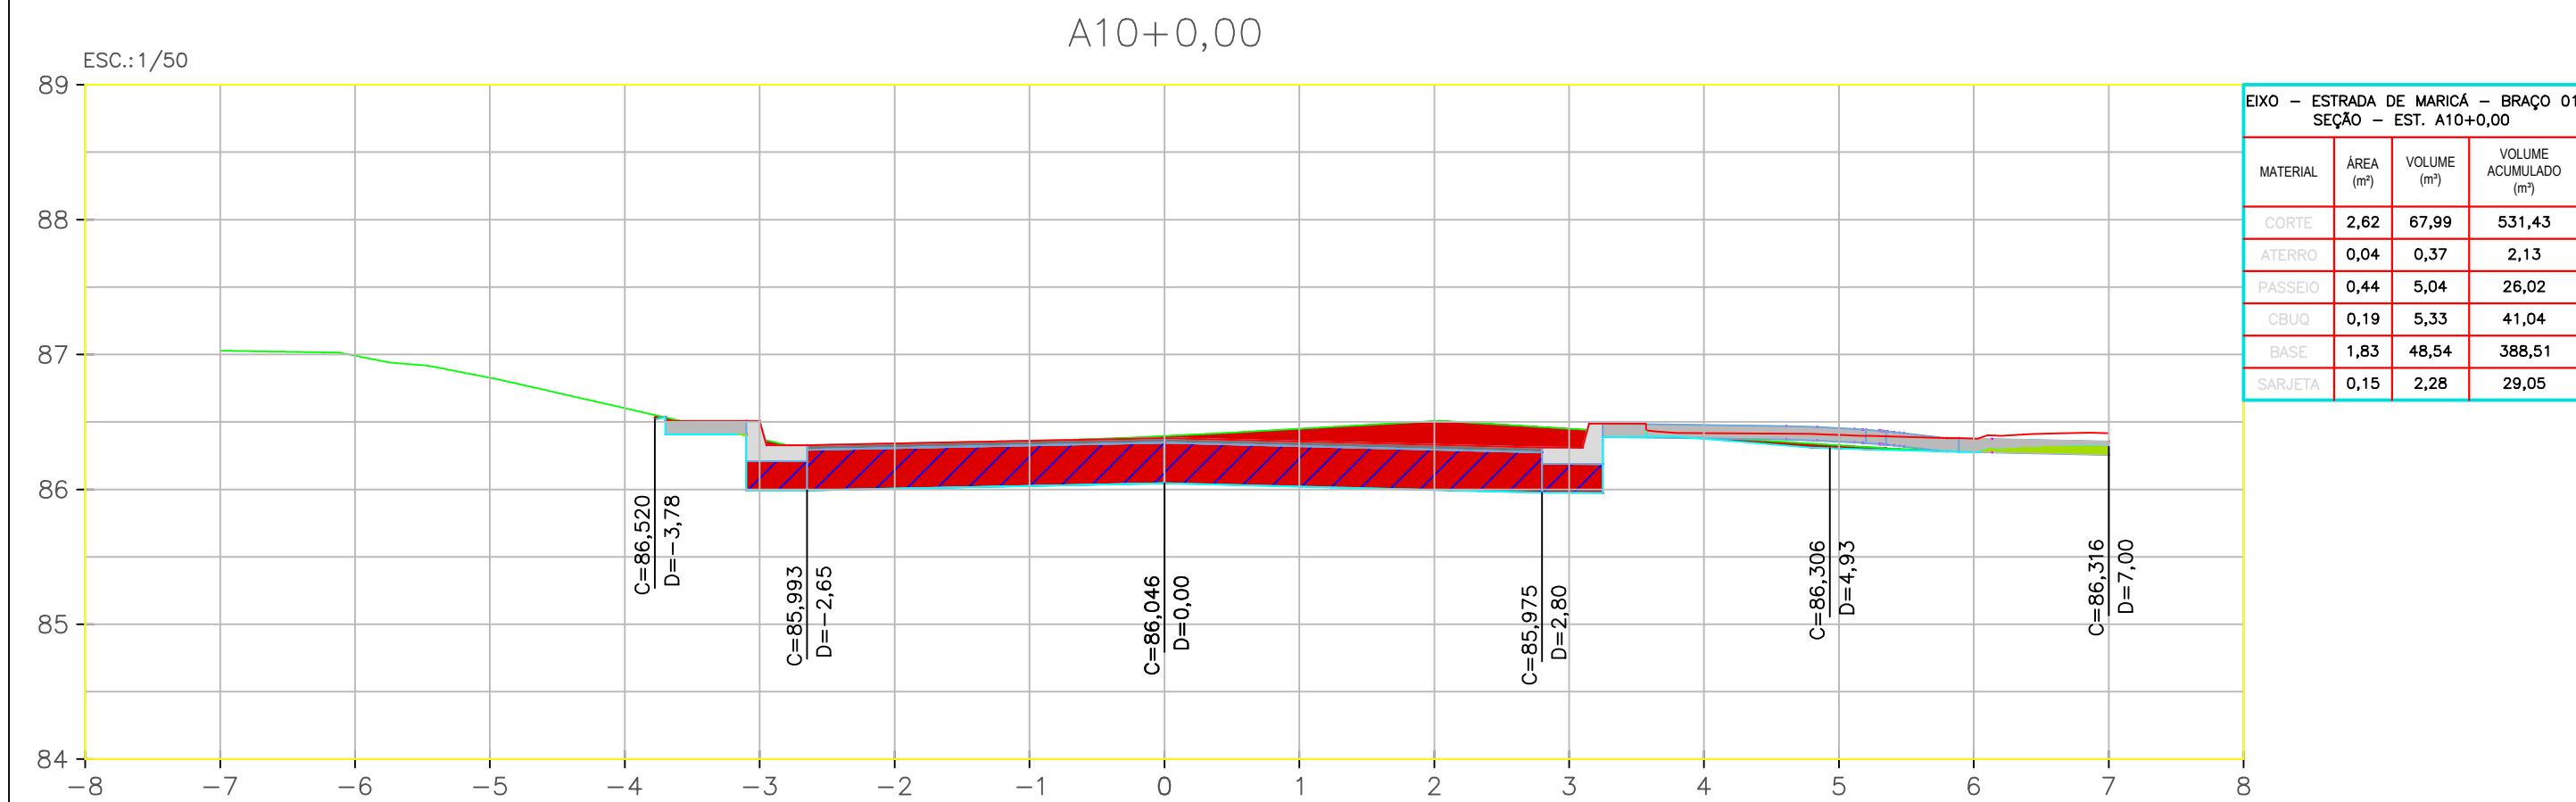

LEGENDA

	SEÇÃO
	TERRENO NATURAL
	CBUQ
	BGS
	CORTE
	ATERRO

NOTAS GERAIS

1 - DIMENSÕES EM METROS EXCETO ONDE INDICADO.

2 - AS ESTACAS FORAM LOCALIZADAS EQUIDISTANTES COM 20,0M ENTRE SI, E NOS CASOS EM QUE AS DISTÂNCIAS NÃO PERMANEÇAM NOS 20M, SERÃO INDICADAS.

3 - PARA CONFERIR TABELAS DE CURVAS DOS ALINHAMENTOS, TABELAS DE ALINHAMENTO, TABELAS DE CURVAS DAS INTERSEÇÕES, TABELAS DE CURVAS DE CUL-DE-SAC, CONSULTAR PRANCHAS DO PROJETO GEOMÉTRICO (0032-DE-UPA-PE-001_012 A 0032-DE-UPA-PE-001_016).

00	DEZ/2022	EMIÇÃO INICIAL	
00	OUT/2022	1ª MEDIÇÃO	
REV.	DATA	DESCRIÇÃO	APROVAÇÃO
		PREFEITURA MUNICIPAL DE NITERÓI EMPRESA MUNICIPAL DE MORADIA, URBANIZAÇÃO E SANEAMENTO	
Etapa do projeto:	Projeto EXECUTIVO	Título:	SEÇÃO TRANSVERSAL - ESTRADA DE MARICÁ - BRAÇO 01 (LOTE 01)
Disciplina:	PAVIMENTAÇÃO URBANA	Autor do projeto:	ÁTRIA V.
Nomenclatura da prancha:	0032-DE-UPA-PE-002_002	Responsável Técnico:	MÁRIO MACHADO
		Desenhistas:	NAIDA C.
			0032-MD-UPA-PE-002_R0
			02 52
			1:50

