




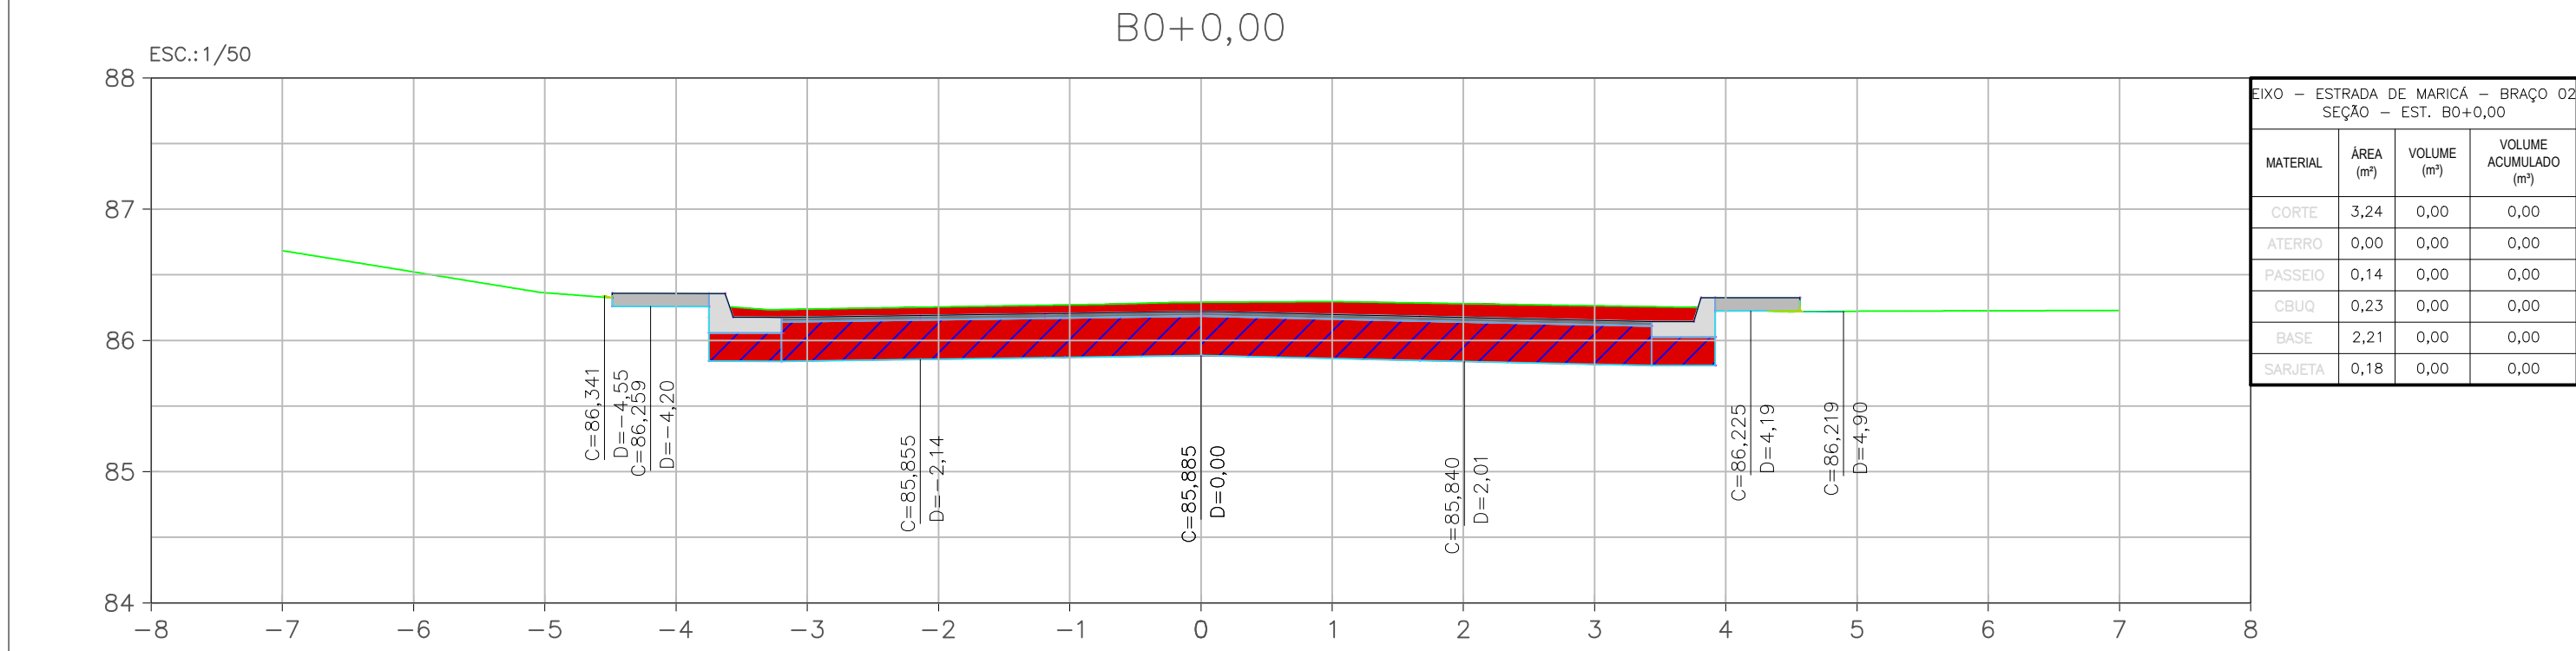


Eixo - ESTRADA DE MARICÁ - BRAÇO 02			
SEÇÃO - EST. B0+0,00			
MATERIAL	ÁREA (m²)	VOLUME (m³)	VOLUME ACUMULADO (m³)
CORTE	3,24	0,00	0,00
ATERRO	0,00	0,00	0,00
PASSEIO	0,14	0,00	0,00
CBUQ	0,23	0,00	0,00
BASE	2,21	0,00	0,00
PAVTA	0,18	0,00	0,00

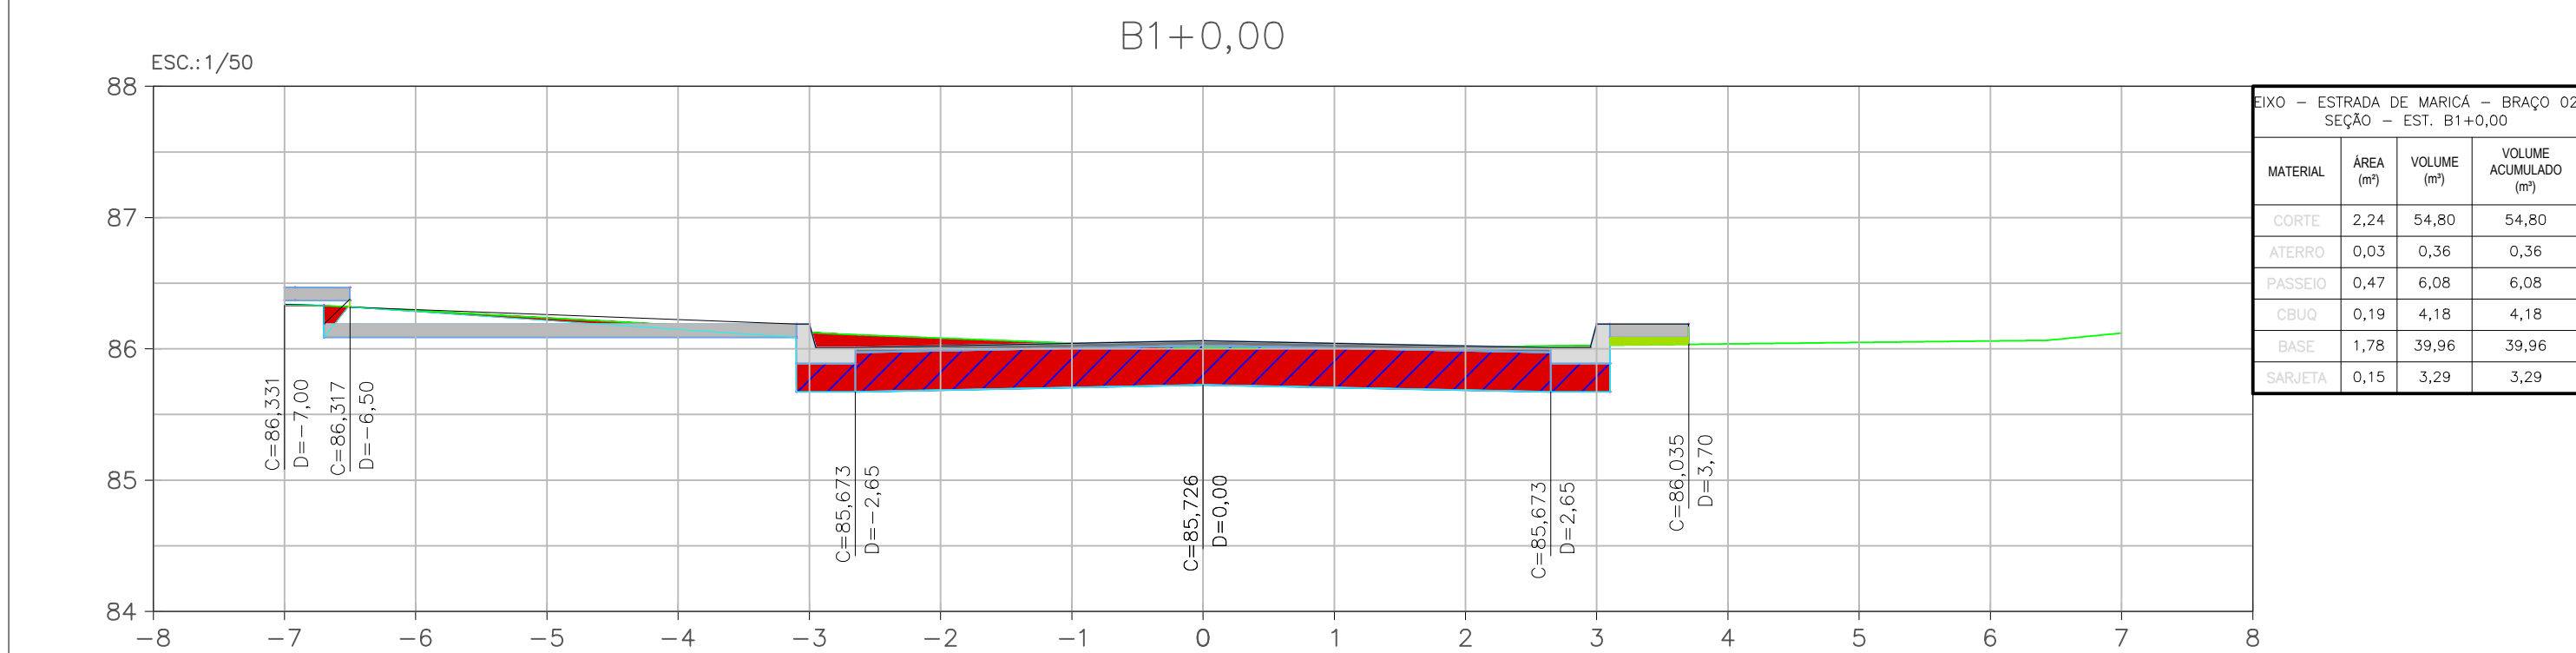

Eixo - ESTRADA DE MARICÁ - BRAÇO 02			
SEÇÃO - EST. B1+0,00			
MATERIAL	ÁREA (m²)	VOLUME (m³)	VOLUME ACUMULADO (m³)
CORTE	2,24	54,80	54,80
ATERRO	0,03	0,36	0,36
PASSEIO	0,47	6,08	6,08
CBUQ	0,19	4,18	4,18
BASE	1,78	39,96	39,96
PAVTA	0,15	3,29	3,29

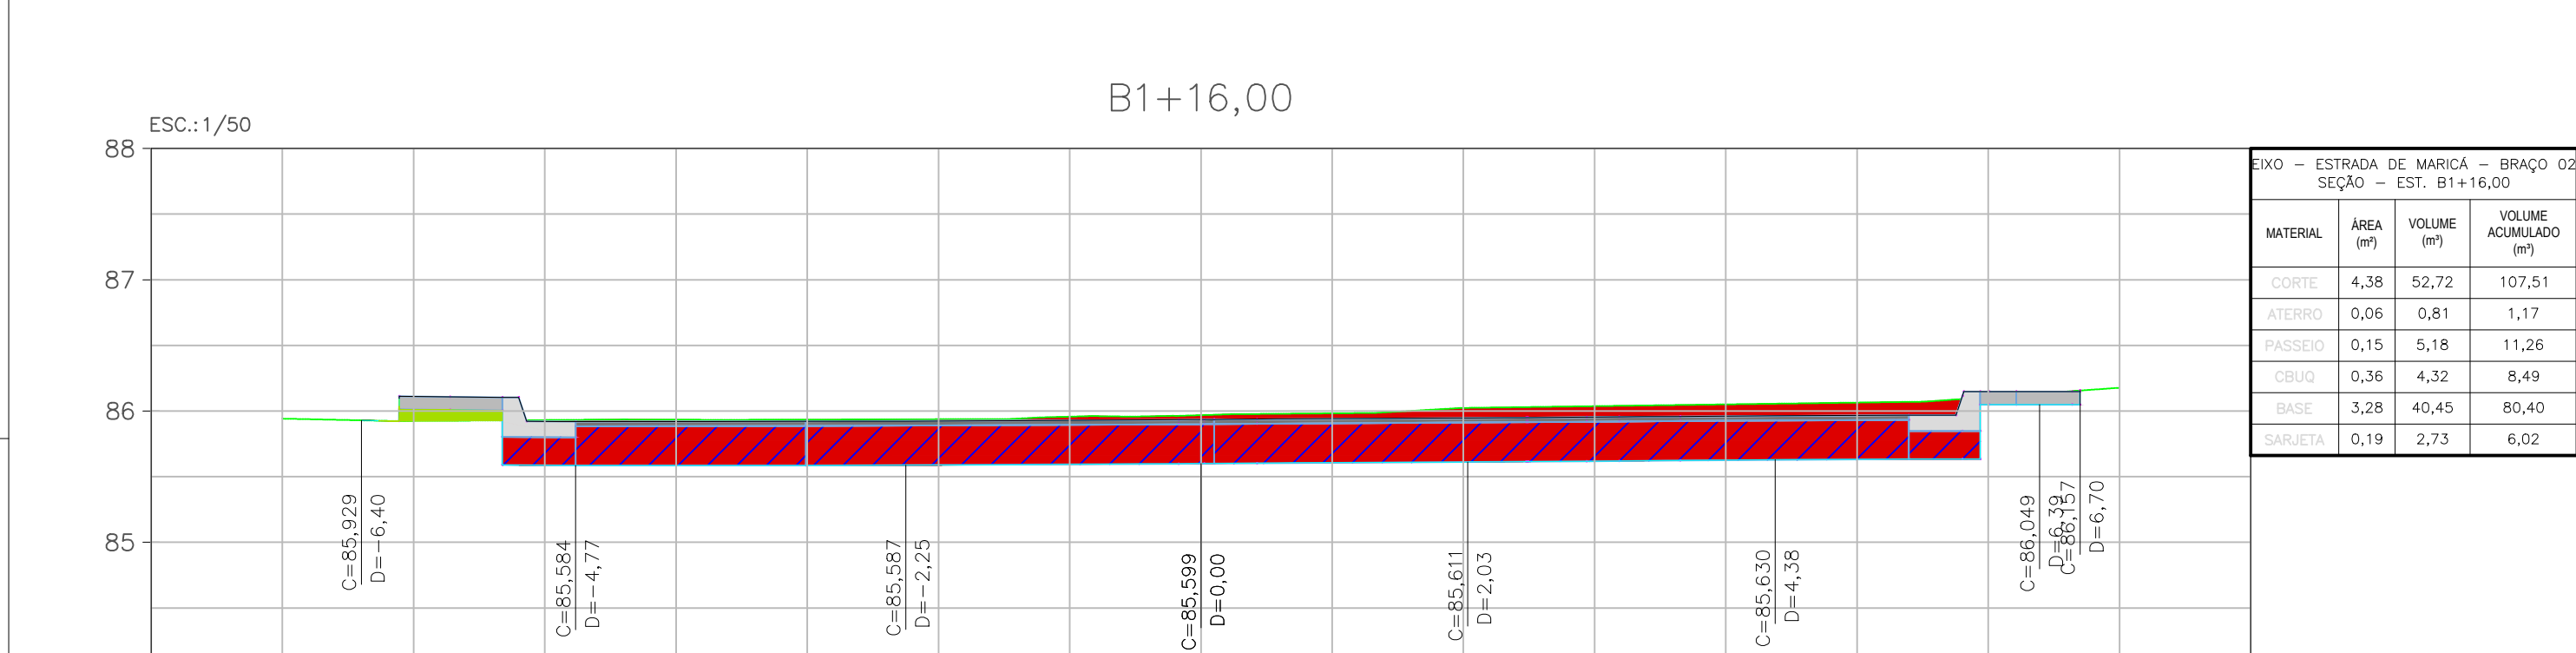


Eixo - ESTRADA DE MARICÁ - BRAÇO 02			
SEÇÃO - EST. B1+16,00			
MATERIAL	ÁREA (m²)	VOLUME (m³)	VOLUME ACUMULADO (m³)
CORTE	4,38	52,72	107,51
ATERRO	0,06	0,81	1,17
PASSEIO	0,15	5,18	11,26
CBUQ	0,36	4,32	8,49
BASE	3,28	40,45	80,40
PAVTA	0,19	2,73	6,02

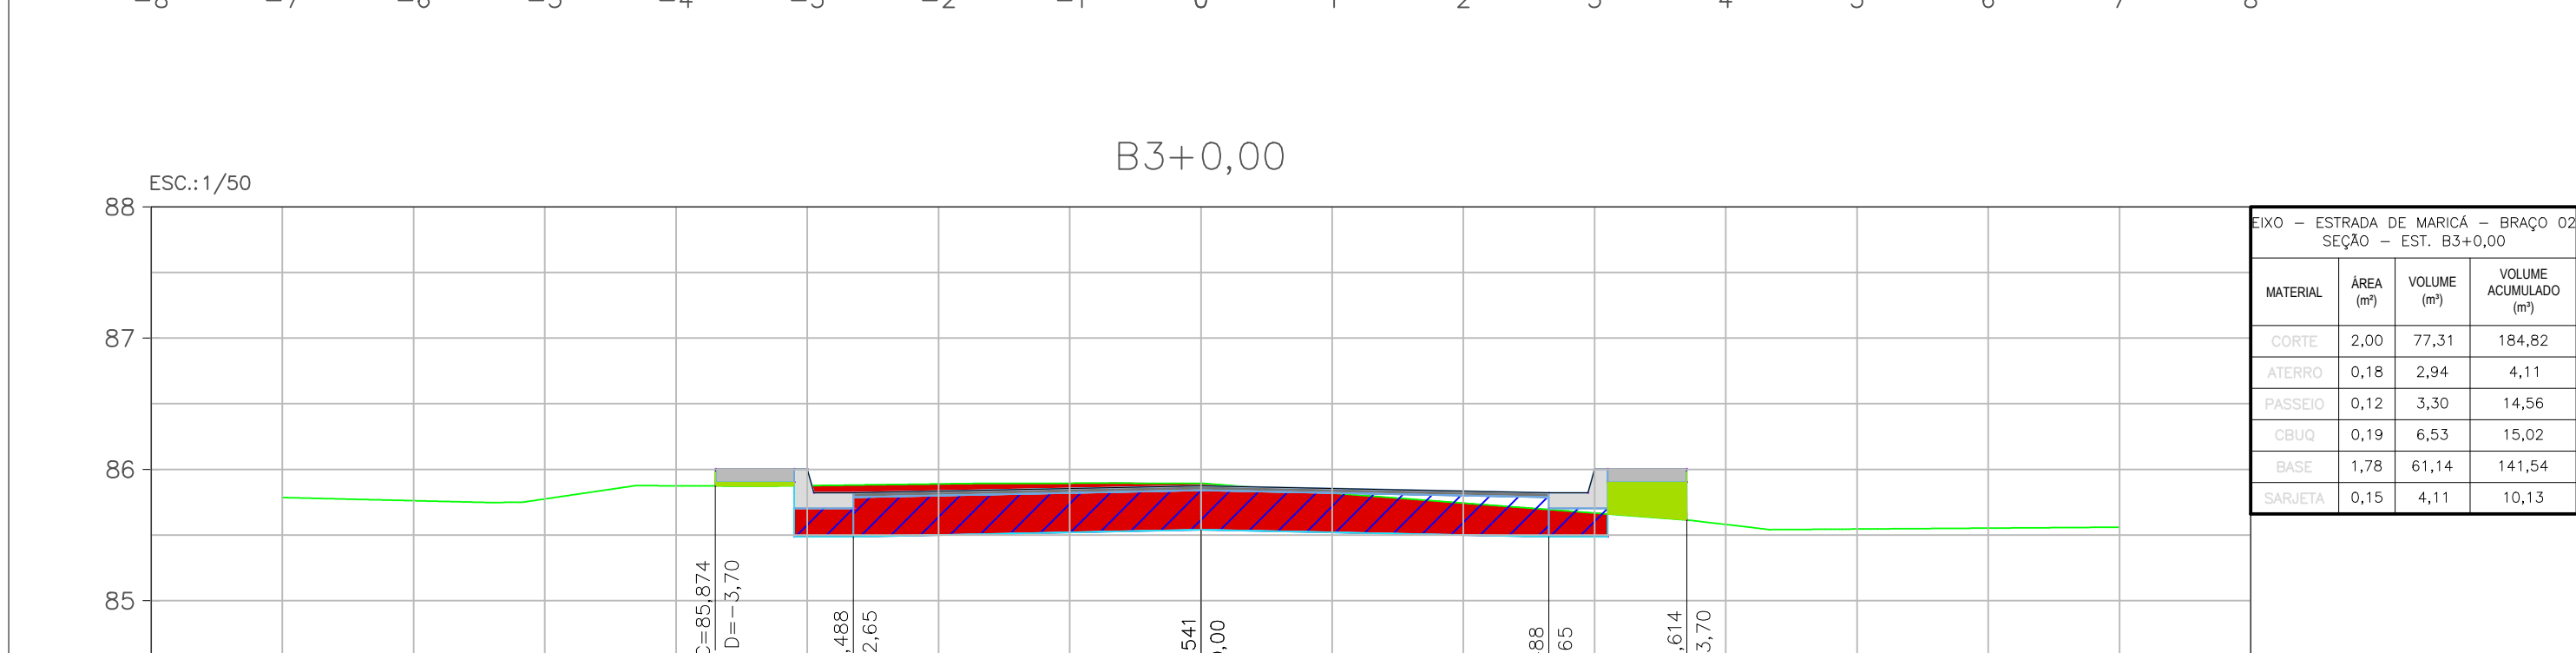


Eixo - ESTRADA DE MARICÁ - BRAÇO 02			
SEÇÃO - EST. B3+0,00			
MATERIAL	ÁREA (m²)	VOLUME (m³)	VOLUME ACUMULADO (m³)
CORTE	2,00	77,31	184,82
ATERRO	0,18	2,94	4,11
PASSEIO	0,12	3,30	14,56
CBUQ	0,19	6,53	15,02
BASE	1,78	61,14	141,54
PAVTA	0,15	4,11	10,13




Eixo - ESTRADA DE MARICÁ - BRAÇO 02			
SEÇÃO - EST. B4+0,00			
MATERIAL	ÁREA (m²)	VOLUME (m³)	VOLUME ACUMULADO (m³)
CORTE	3,08	50,63	235,45
ATERRO	0,00	1,85	8,96
PASSEIO	0,12	2,40	16,96
CBUQ	0,19	3,71	18,73
BASE	1,78	35,67	177,21
PAVTA	0,15	3,06	13,19

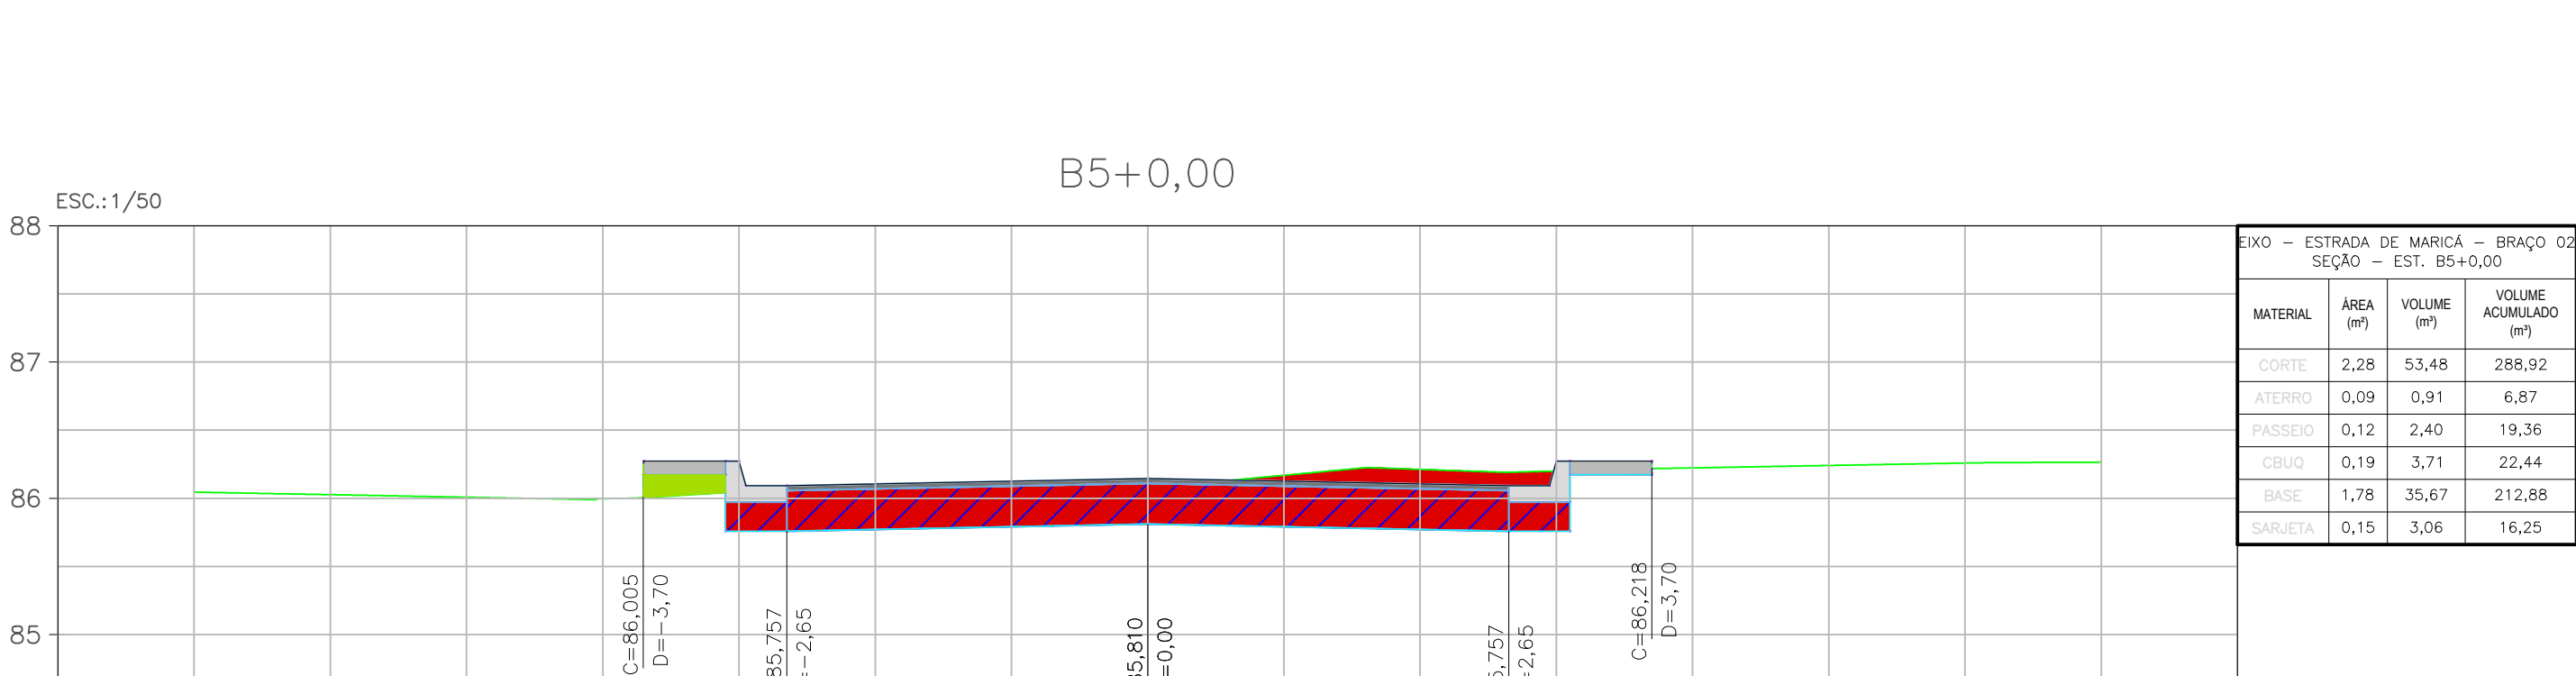


Eixo - ESTRADA DE MARICÁ - BRAÇO 02			
SEÇÃO - EST. B5+0,00			
MATERIAL	ÁREA (m²)	VOLUME (m³)	VOLUME ACUMULADO (m³)
CORTE	2,28	53,48	288,92
ATERRO	0,09	0,91	6,87
PASSEIO	0,12	2,40	19,36
CBUQ	0,19	3,71	22,44
BASE	1,78	35,67	212,88
PAVTA	0,15	3,06	16,25

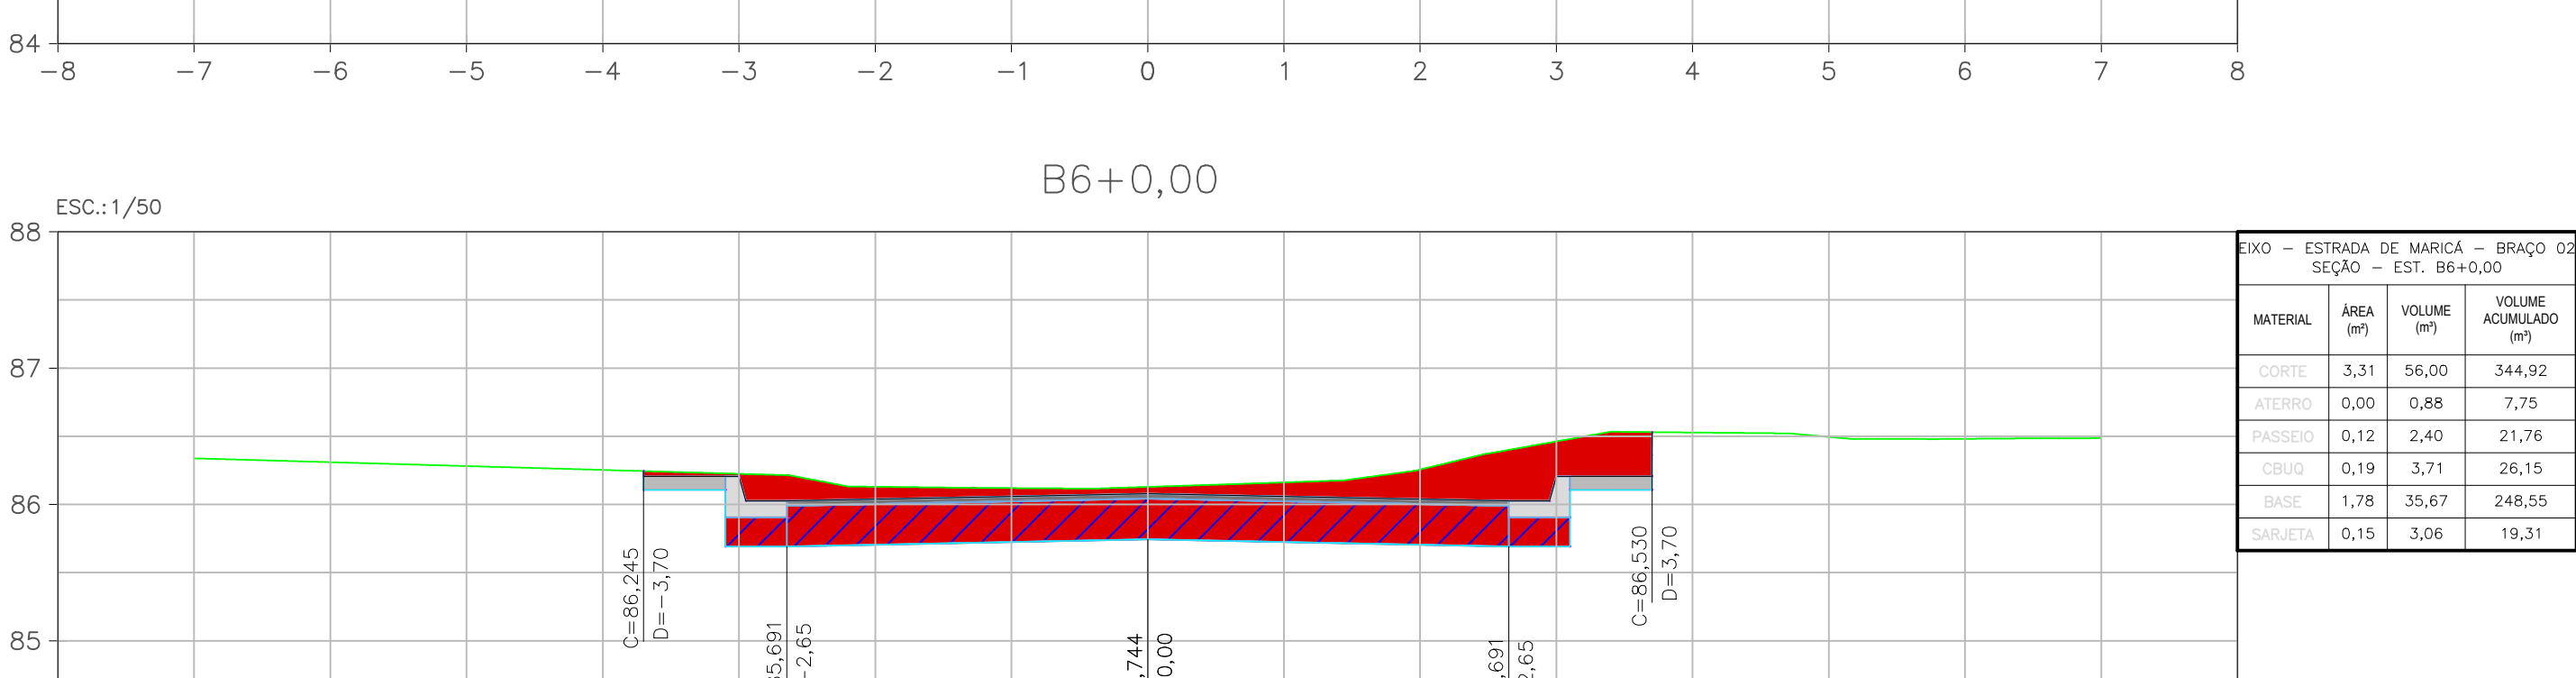


Eixo - ESTRADA DE MARICÁ - BRAÇO 02			
SEÇÃO - EST. B6+0,00			
MATERIAL	ÁREA (m²)	VOLUME (m³)	VOLUME ACUMULADO (m³)
CORTE	3,31	56,00	344,92
ATERRO	0,00	0,88	7,75
PASSEIO	0,12	2,40	21,76
CBUQ	0,19	3,71	26,15
BASE	1,78	35,67	248,55
PAVTA	0,15	3,06	19,31

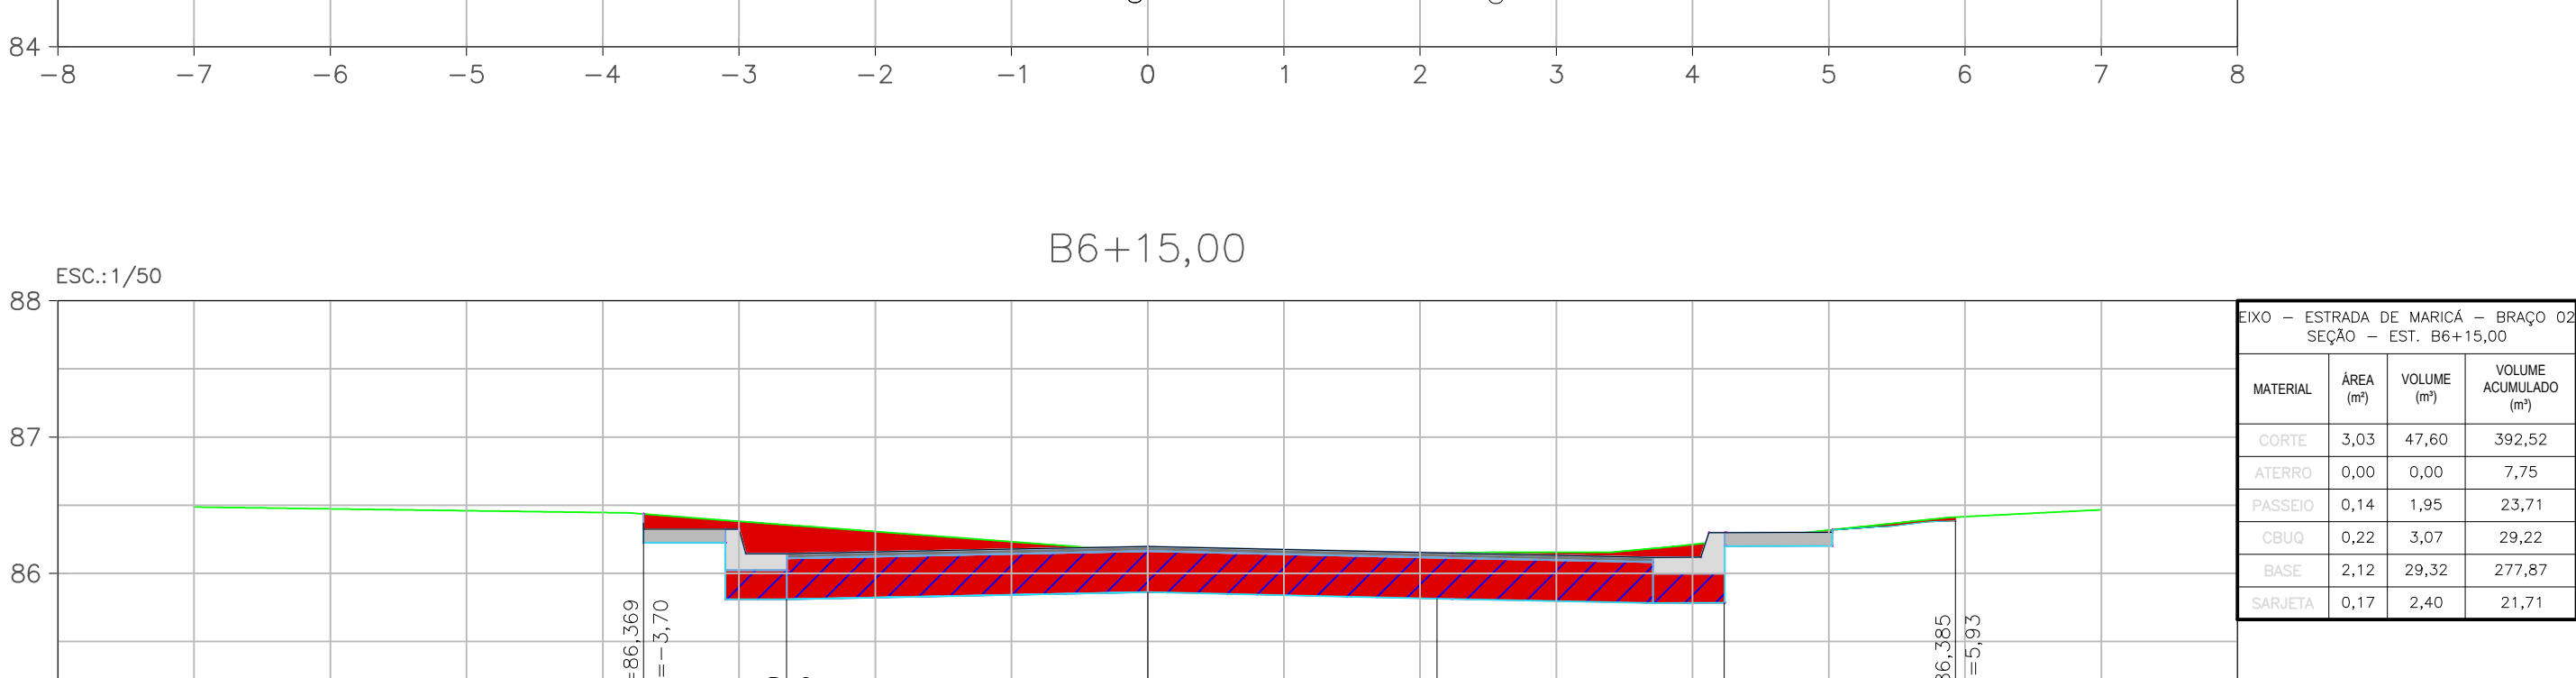


Eixo - ESTRADA DE MARICÁ - BRAÇO 02			
SEÇÃO - EST. B6+15,00			
MATERIAL	ÁREA (m²)	VOLUME (m³)	VOLUME ACUMULADO (m³)
CORTE	3,03	47,80	392,52
ATERRO	0,00	0,00	7,75
PASSEIO	0,14	1,95	23,71
CBUQ	0,22	3,07	29,22
BASE	2,12	29,32	277,87
PAVTA	0,17	2,40	21,71

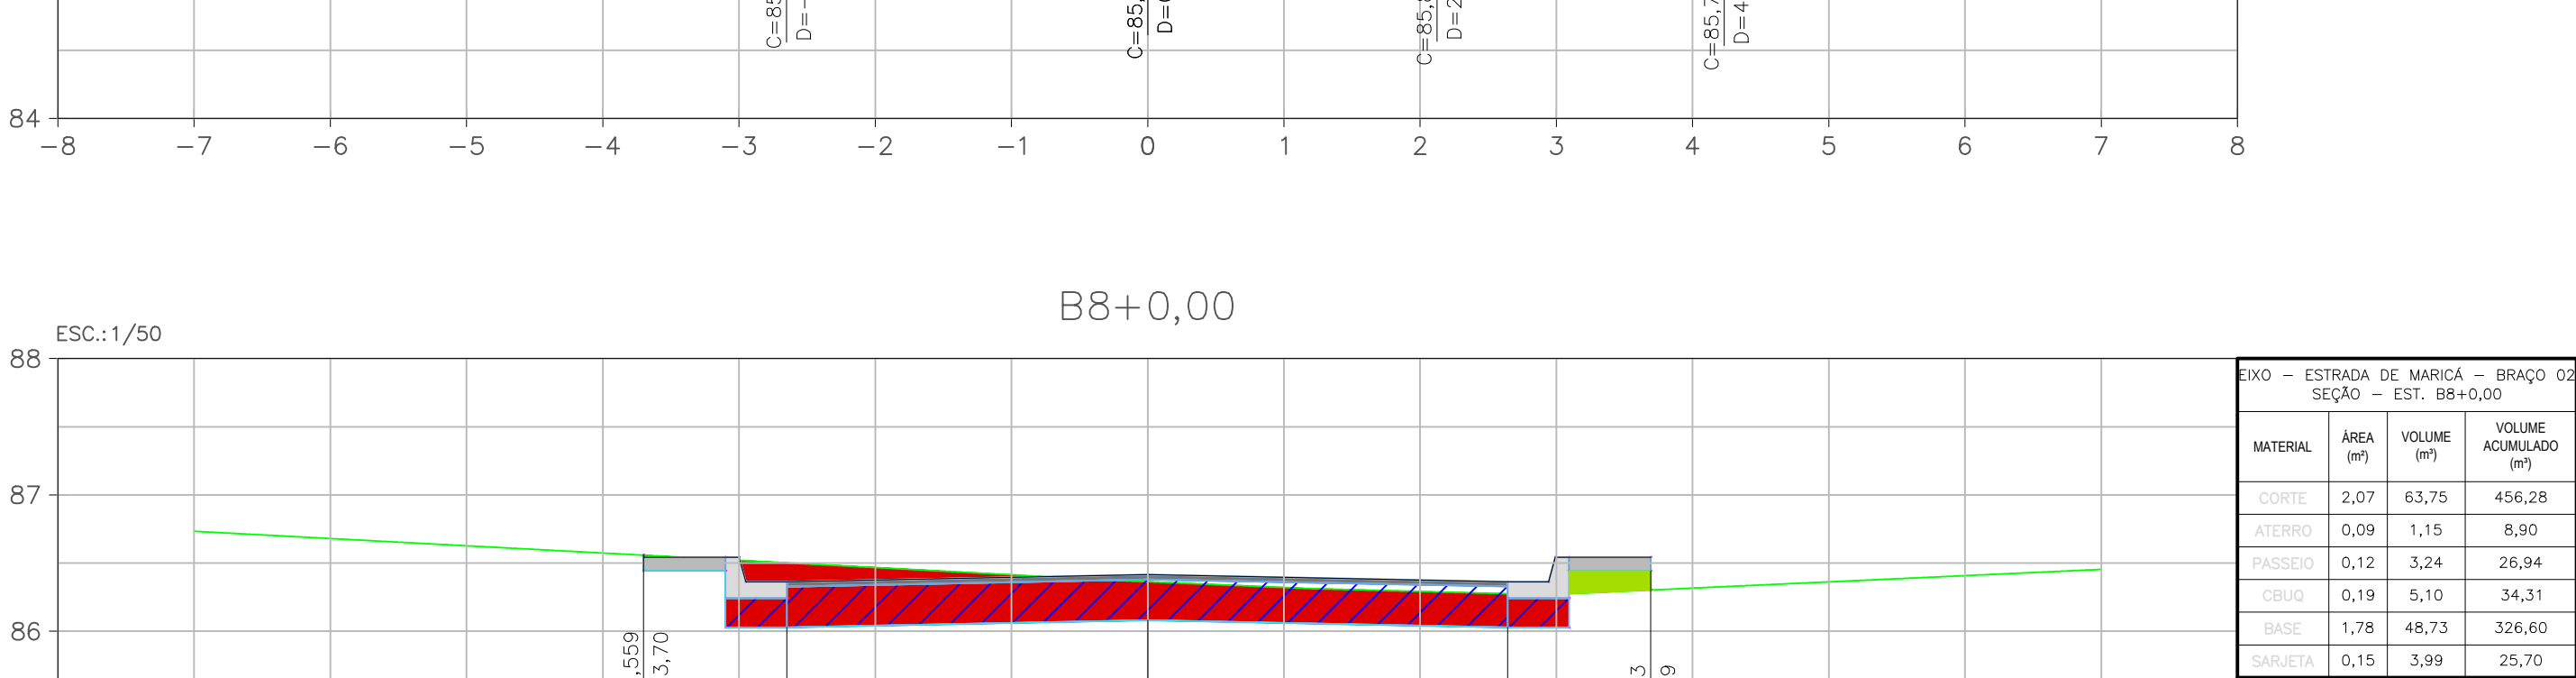

Eixo - ESTRADA DE MARICÁ - BRAÇO 02			
SEÇÃO - EST. B8+0,00			
MATERIAL	ÁREA (m²)	VOLUME (m³)	VOLUME ACUMULADO (m³)
CORTE	2,07	63,75	456,28
ATERRO	0,09	1,15	8,90
PASSEIO	0,12	3,24	26,94
CBUQ	0,19	5,10	34,31
BASE	1,78	48,73	326,60
PAVTA	0,15	3,99	25,70

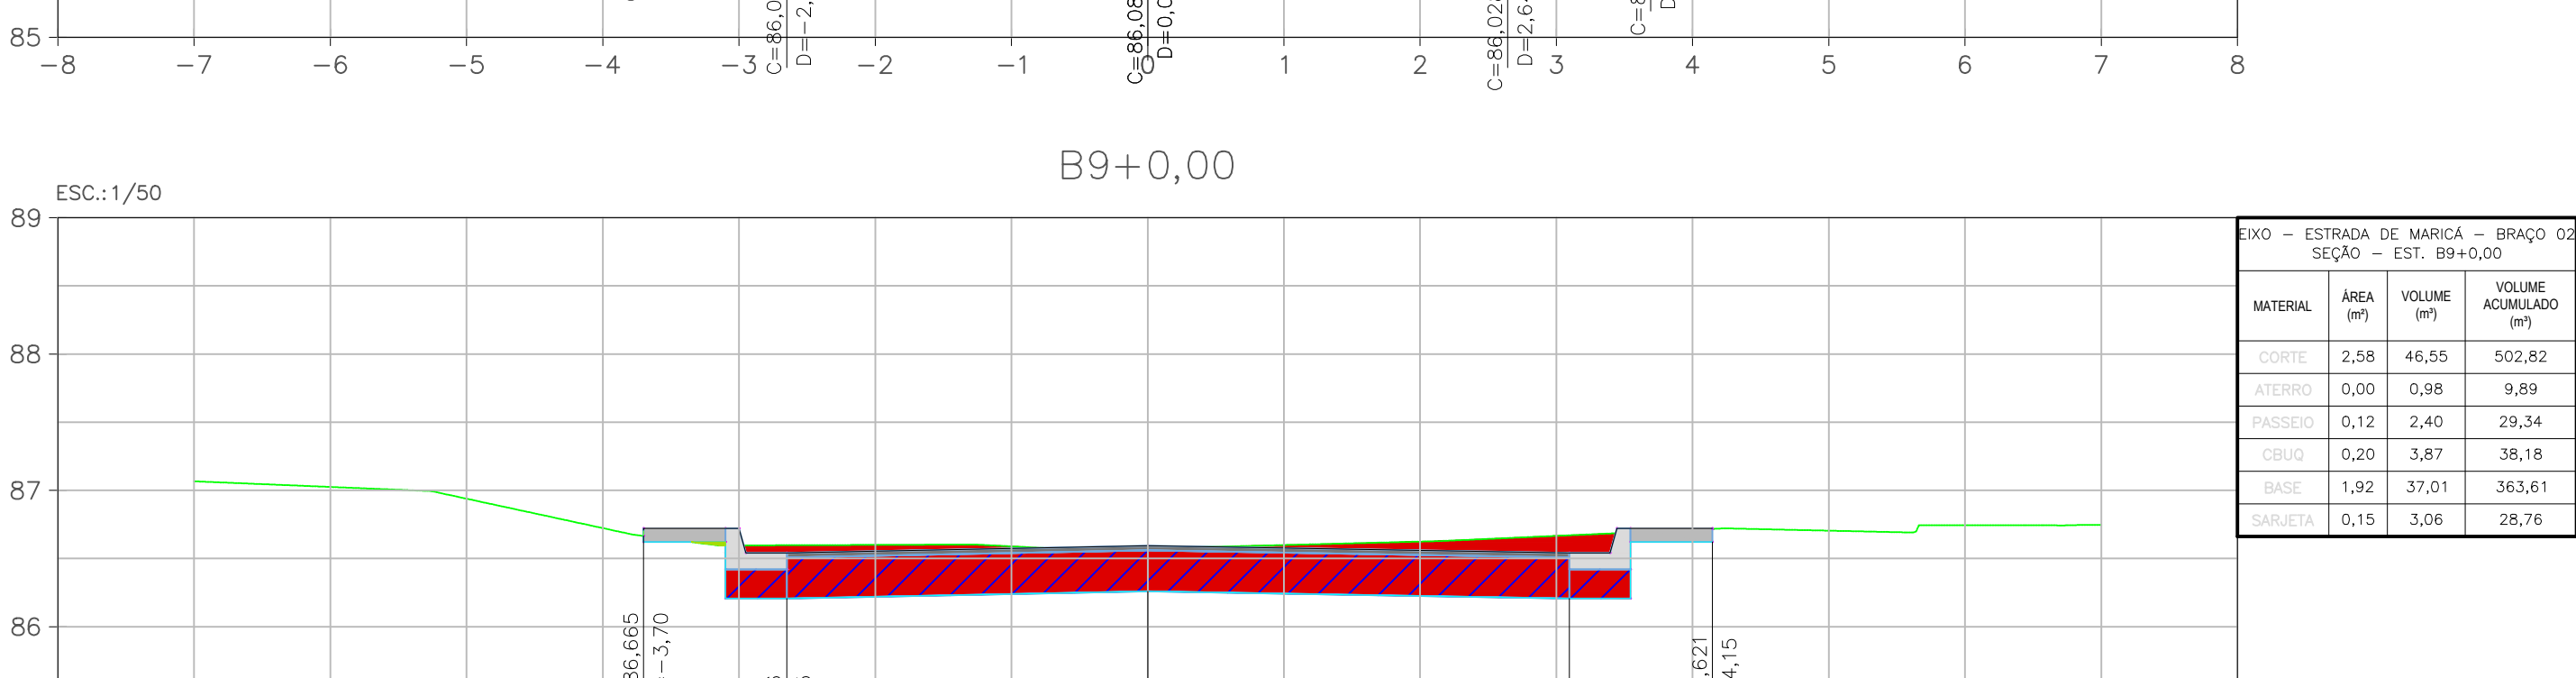

Eixo - ESTRADA DE MARICÁ - BRAÇO 02			
SEÇÃO - EST. B9+0,00			
MATERIAL	ÁREA (m²)	VOLUME (m³)	VOLUME ACUMULADO (m³)
CORTE	2,58	46,55	502,82
ATERRO	0,00	0,98	9,89
PASSEIO	0,12	2,40	29,34
CBUQ	0,20	3,87	38,18
BASE	1,92	37,01	363,61
PAVTA	0,15	3,06	28,76

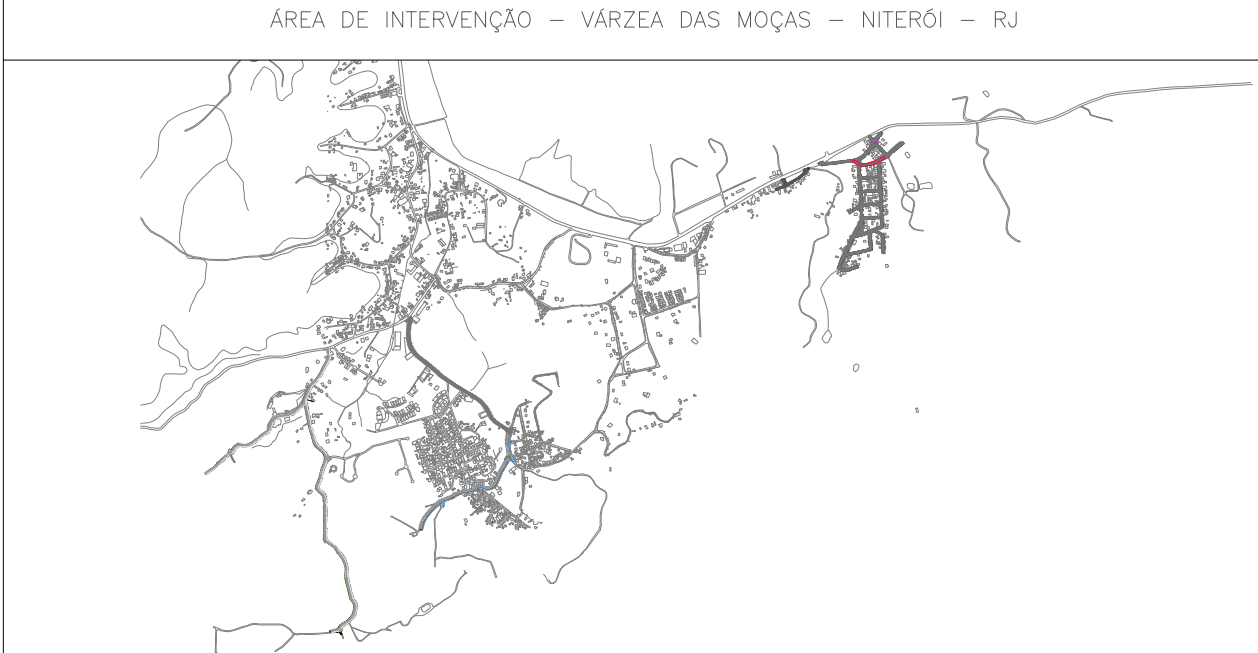

LEGENDA	
	TERRENO NATURAL
	CBUQ
	BGS
	CORTE
	ATERRO

- NOTAS GERAIS
- DIMENSÕES EM METROS EXCETO ONDE INDICADO.
 - AS ESTACAS FORAM LOCALIZADAS EQUIDISTANTES COM 20,0M ENTRE SI E NOS CASOS EM QUE AS DISTÂNCIAS NÃO PERMANEÇAM NOS 20M, SERÃO INDICADAS.
 - PARA CONFERIR TABELAS DE CURVAS DOS ALINHAMENTOS, TABELAS DE ALINHAMENTO, TABELAS DE CURVAS DAS INTERSEÇÕES, TABELAS DE CURVAS DE CUI-DE-SAC, CONSULTAR PRANCHAS DO PROJETO GEOMÉTRICO (0032-DE-UPA-PE-001_012 A 0032-DE-UPA-PE-001_016).

00	DEZ/2022	EMIÇÃO INICIAL	
00	OUT/2022	1ª MEDIÇÃO	
REV.	DATA	DESCRIÇÃO	APROVAÇÃO
		PREFEITURA MUNICIPAL DE NITERÓI EMPRESA MUNICIPAL DE MORADIA, URBANIZAÇÃO E SANEAMENTO	
Etapas de projeto: PROJETO EXECUTIVO		Título: SEÇÃO TRANSVERSAL - ESTRADA DE MARICÁ - BRAÇO 02 (LOTE 01)	
Disciplina: PAVIMENTAÇÃO URBANA		Autor do projeto: ÁTRIA V.	Responsável Técnico: MÁRIO MACHADO
Nomenclatura da prancha: 0032-DE-UPA-PE-002_003		Desenhista: NAIDA C.	03 52 0032-MD-UPA-PE-002_R0 Escala: 1:50

