




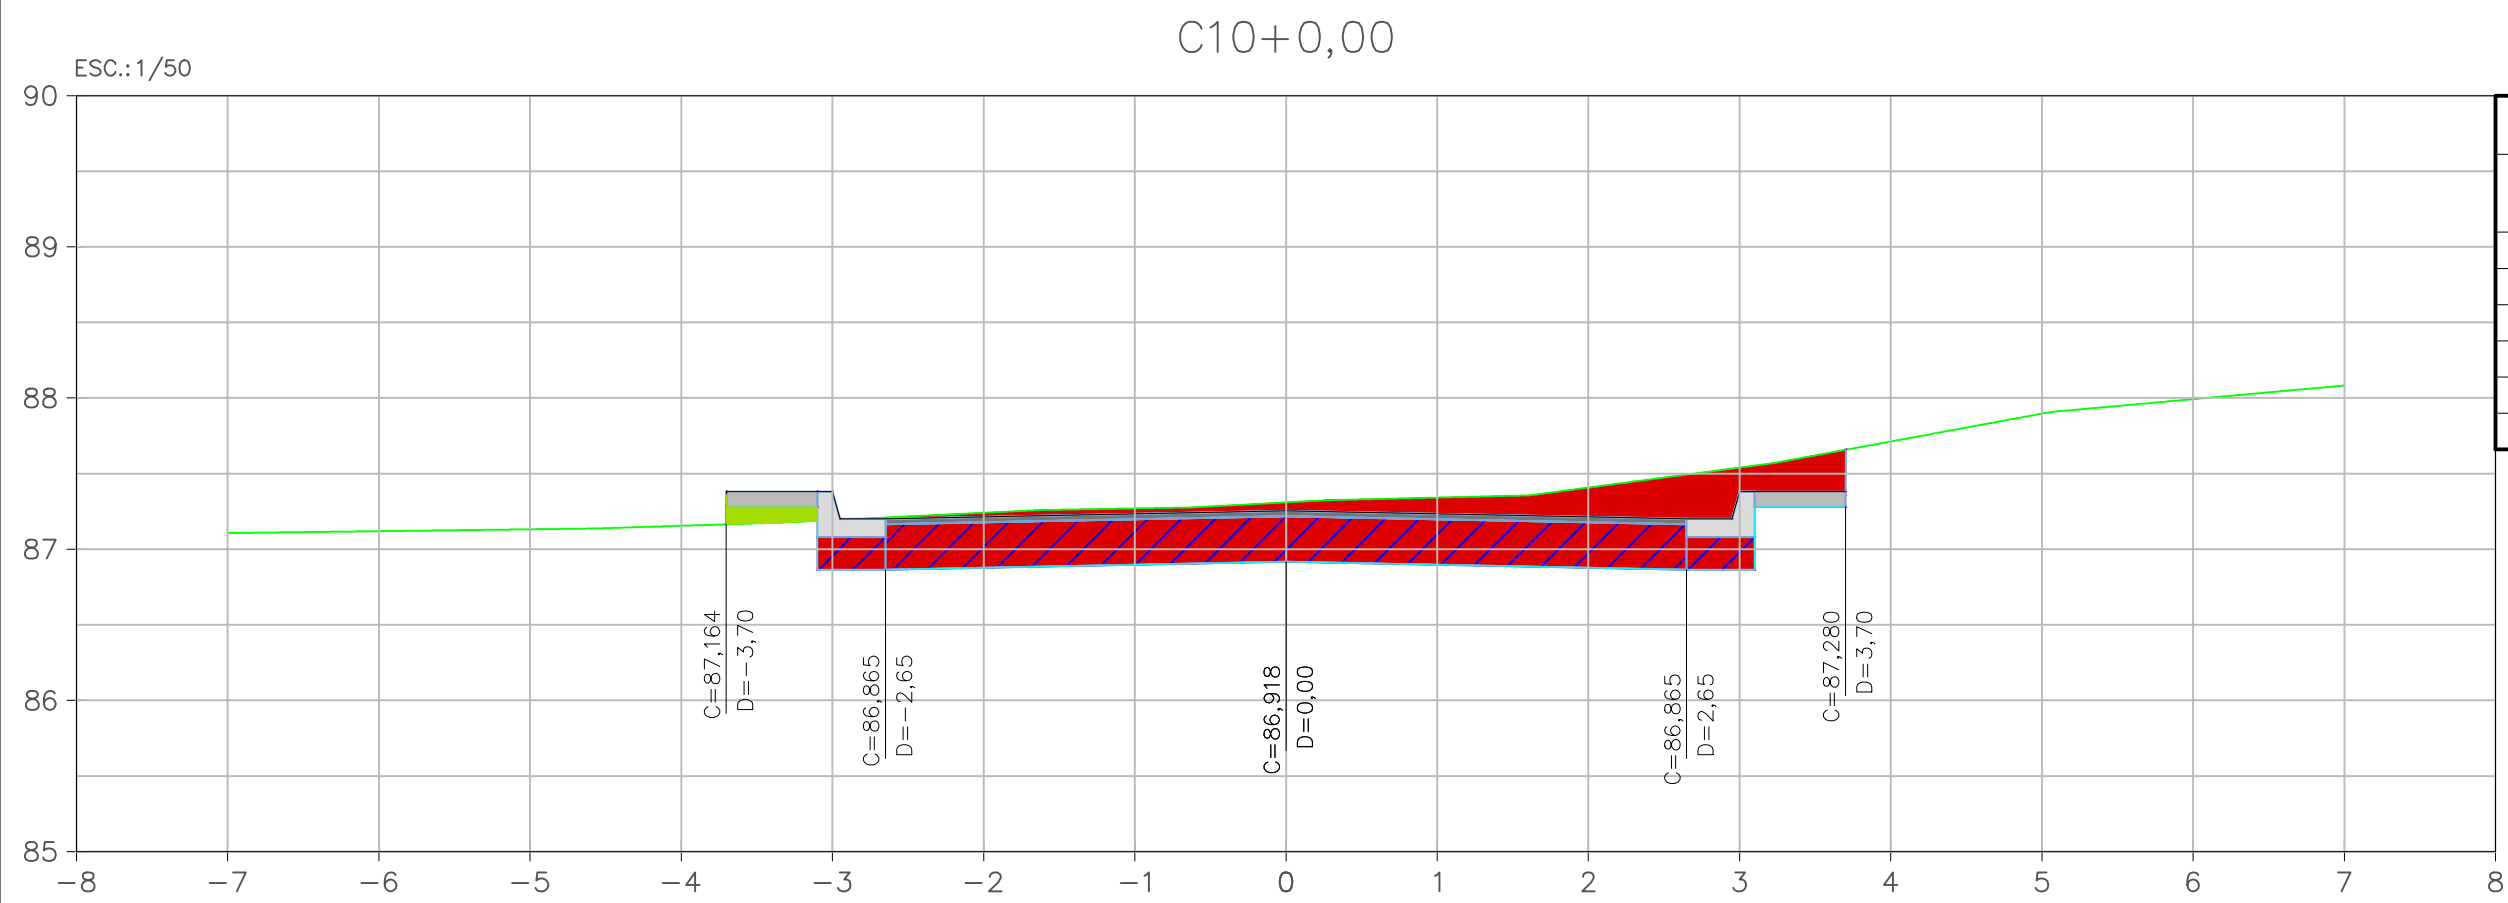


EXO - RUA UM SEÇÃO - EST. C10+0,00			
MATERIAL	ÁREA (m²)	VOLUME (m³)	VOLUME ACUMULADO (m³)
CORTE	2,89	57,93	581,02
ATERRO	0,06	1,49	10,00
PASSEIO	0,12	2,40	26,29
CRUZO	0,19	3,71	38,58
BASE	1,78	35,67	368,58
SARRETA	0,15	3,06	30,01

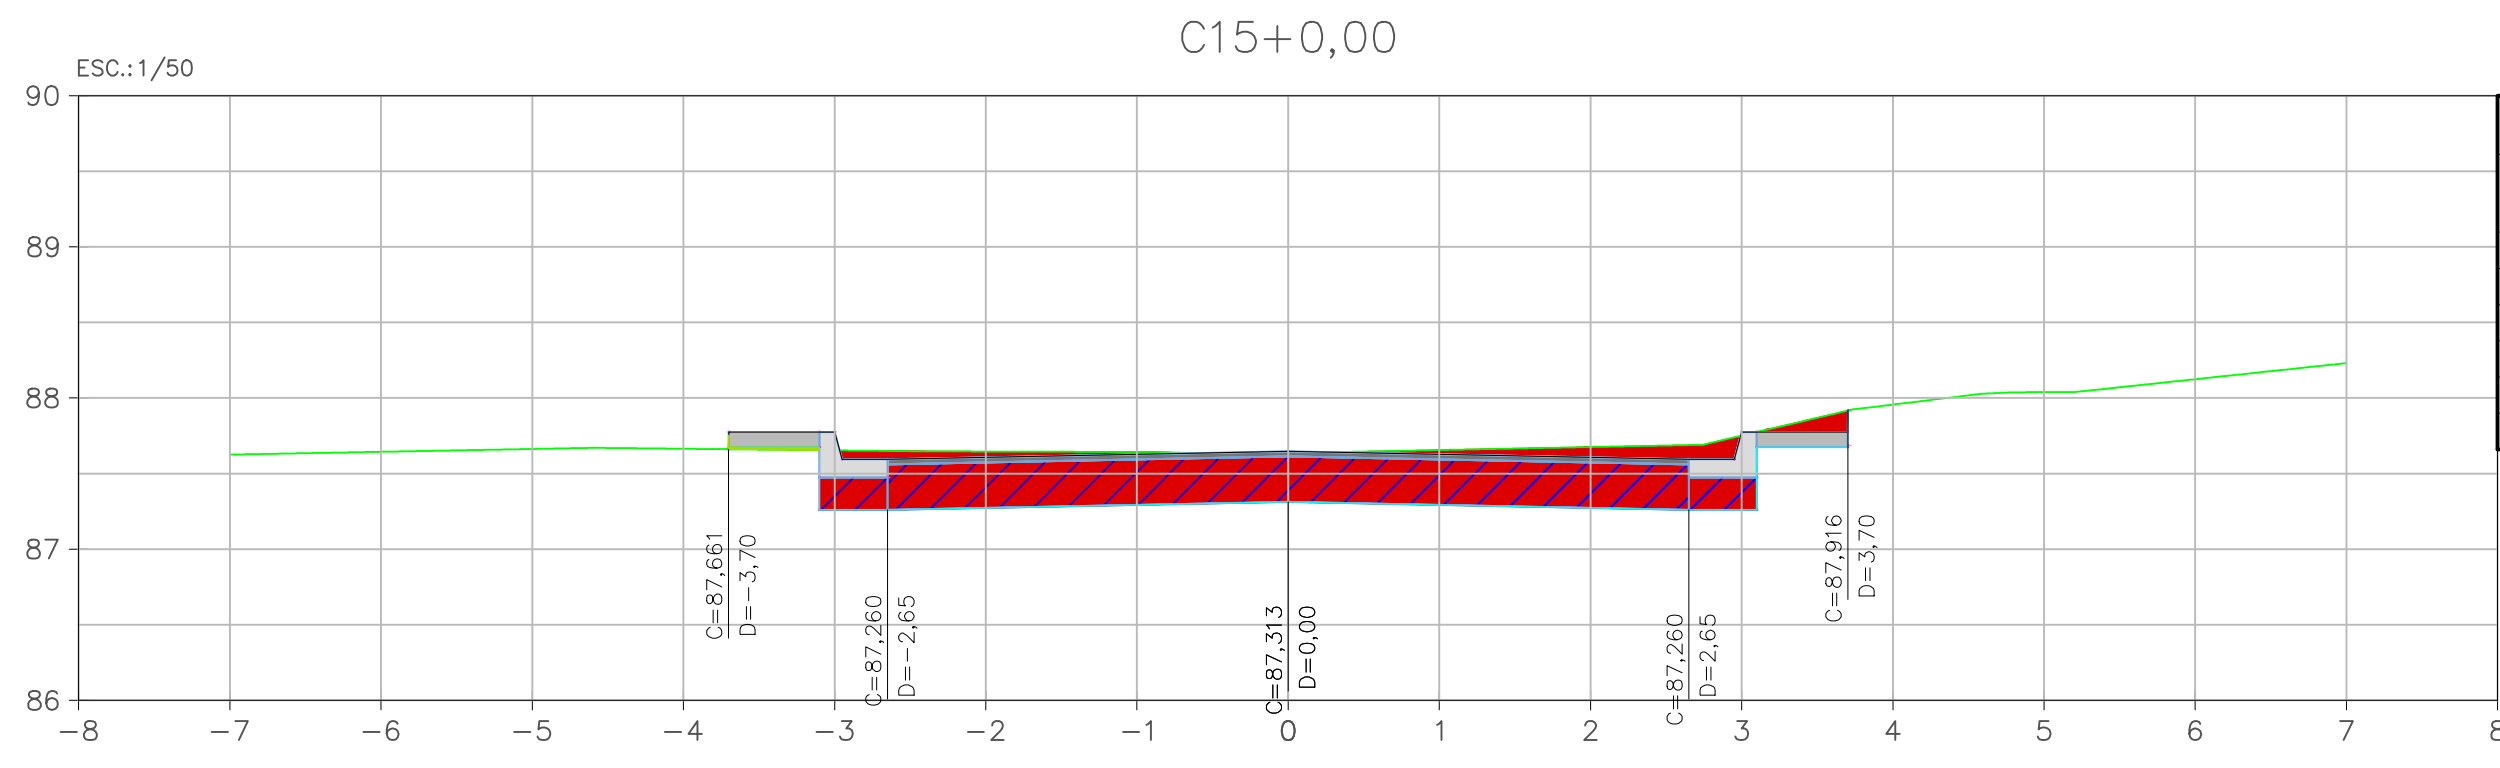


EXO - RUA UM SEÇÃO - EST. C15+0,00			
MATERIAL	ÁREA (m²)	VOLUME (m³)	VOLUME ACUMULADO (m³)
CORTE	2,43	43,02	807,42
ATERRO	0,01	0,37	12,61
PASSEIO	0,12	2,40	38,29
CRUZO	0,19	3,71	97,13
BASE	1,78	35,67	546,93
SARRETA	0,15	3,06	45,31

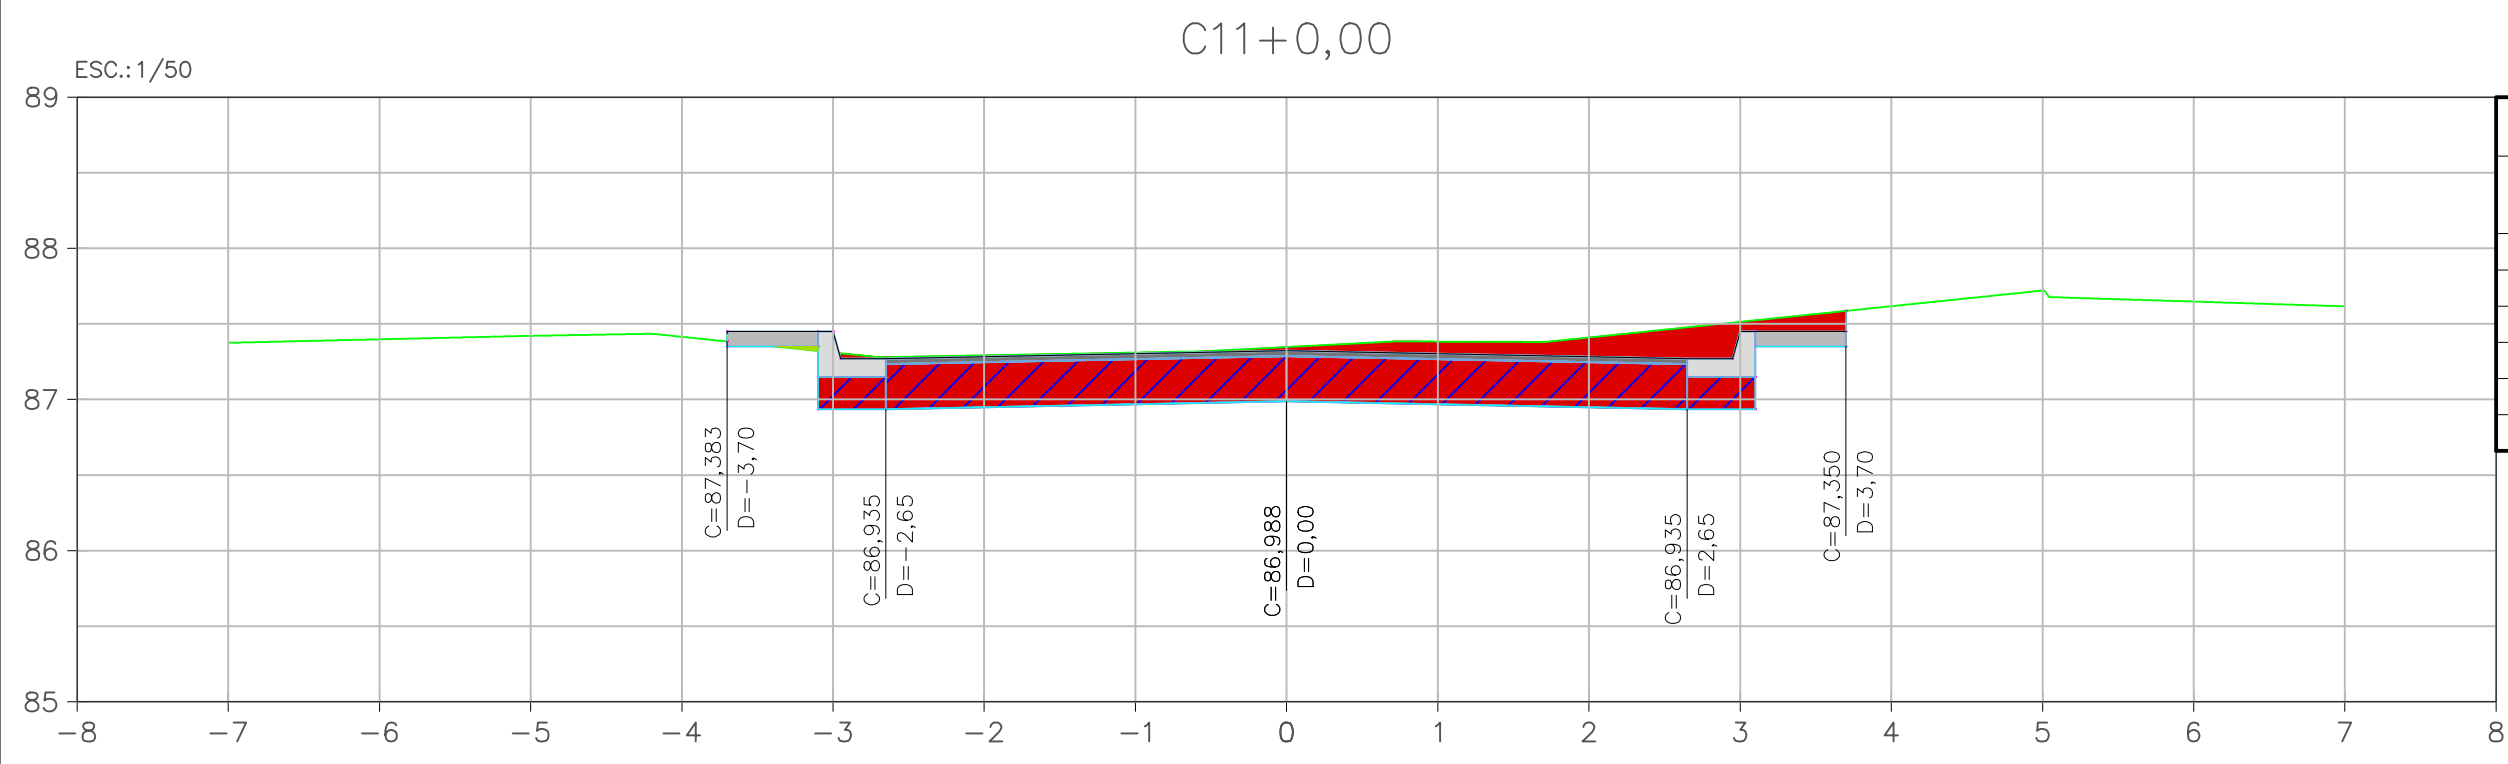


EXO - RUA UM SEÇÃO - EST. C11+0,00			
MATERIAL	ÁREA (m²)	VOLUME (m³)	VOLUME ACUMULADO (m³)
CORTE	2,61	54,88	616,50
ATERRO	0,00	0,87	10,67
PASSEIO	0,12	2,40	28,69
CRUZO	0,19	3,71	42,29
BASE	1,78	35,67	404,25
SARRETA	0,15	3,06	33,07

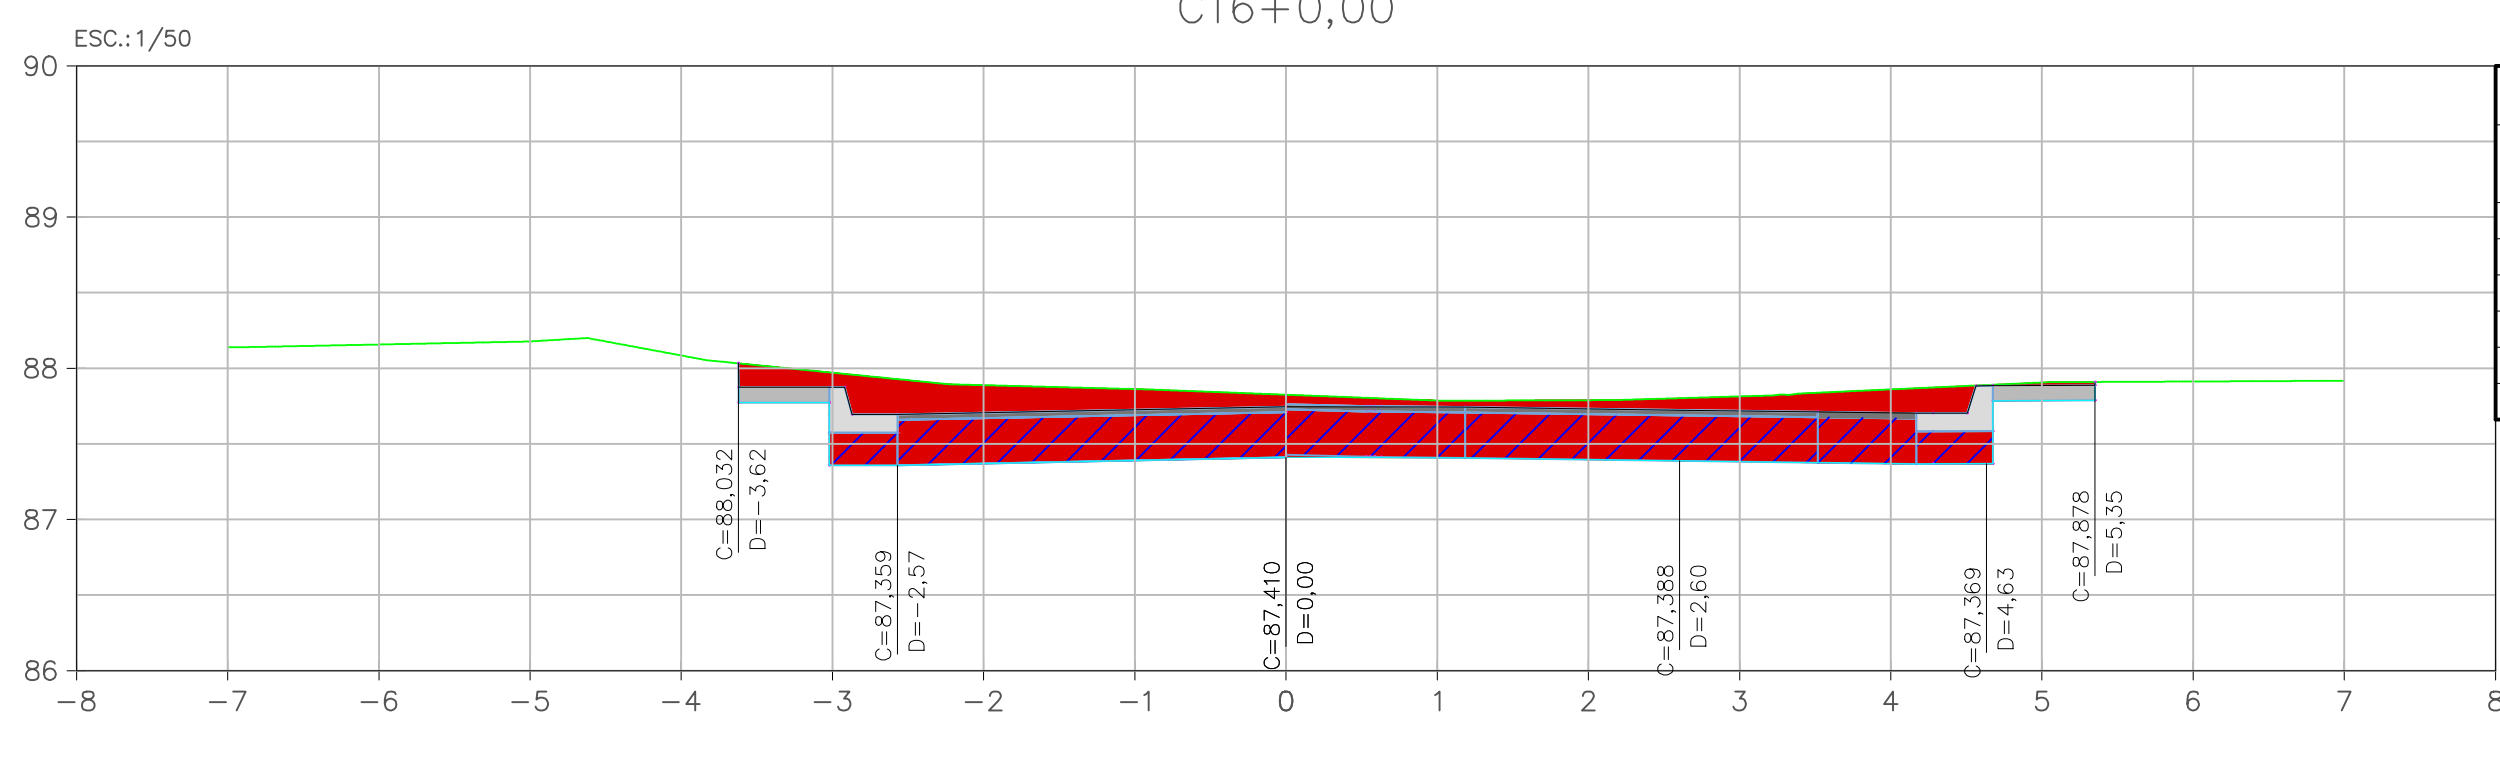


EXO - RUA UM SEÇÃO - EST. C16+0,00			
MATERIAL	ÁREA (m²)	VOLUME (m³)	VOLUME ACUMULADO (m³)
CORTE	3,72	61,42	968,94
ATERRO	0,00	0,10	12,71
PASSEIO	0,13	2,47	40,76
CRUZO	0,24	4,21	61,34
BASE	2,23	40,06	586,99
SARRETA	0,16	3,15	48,46

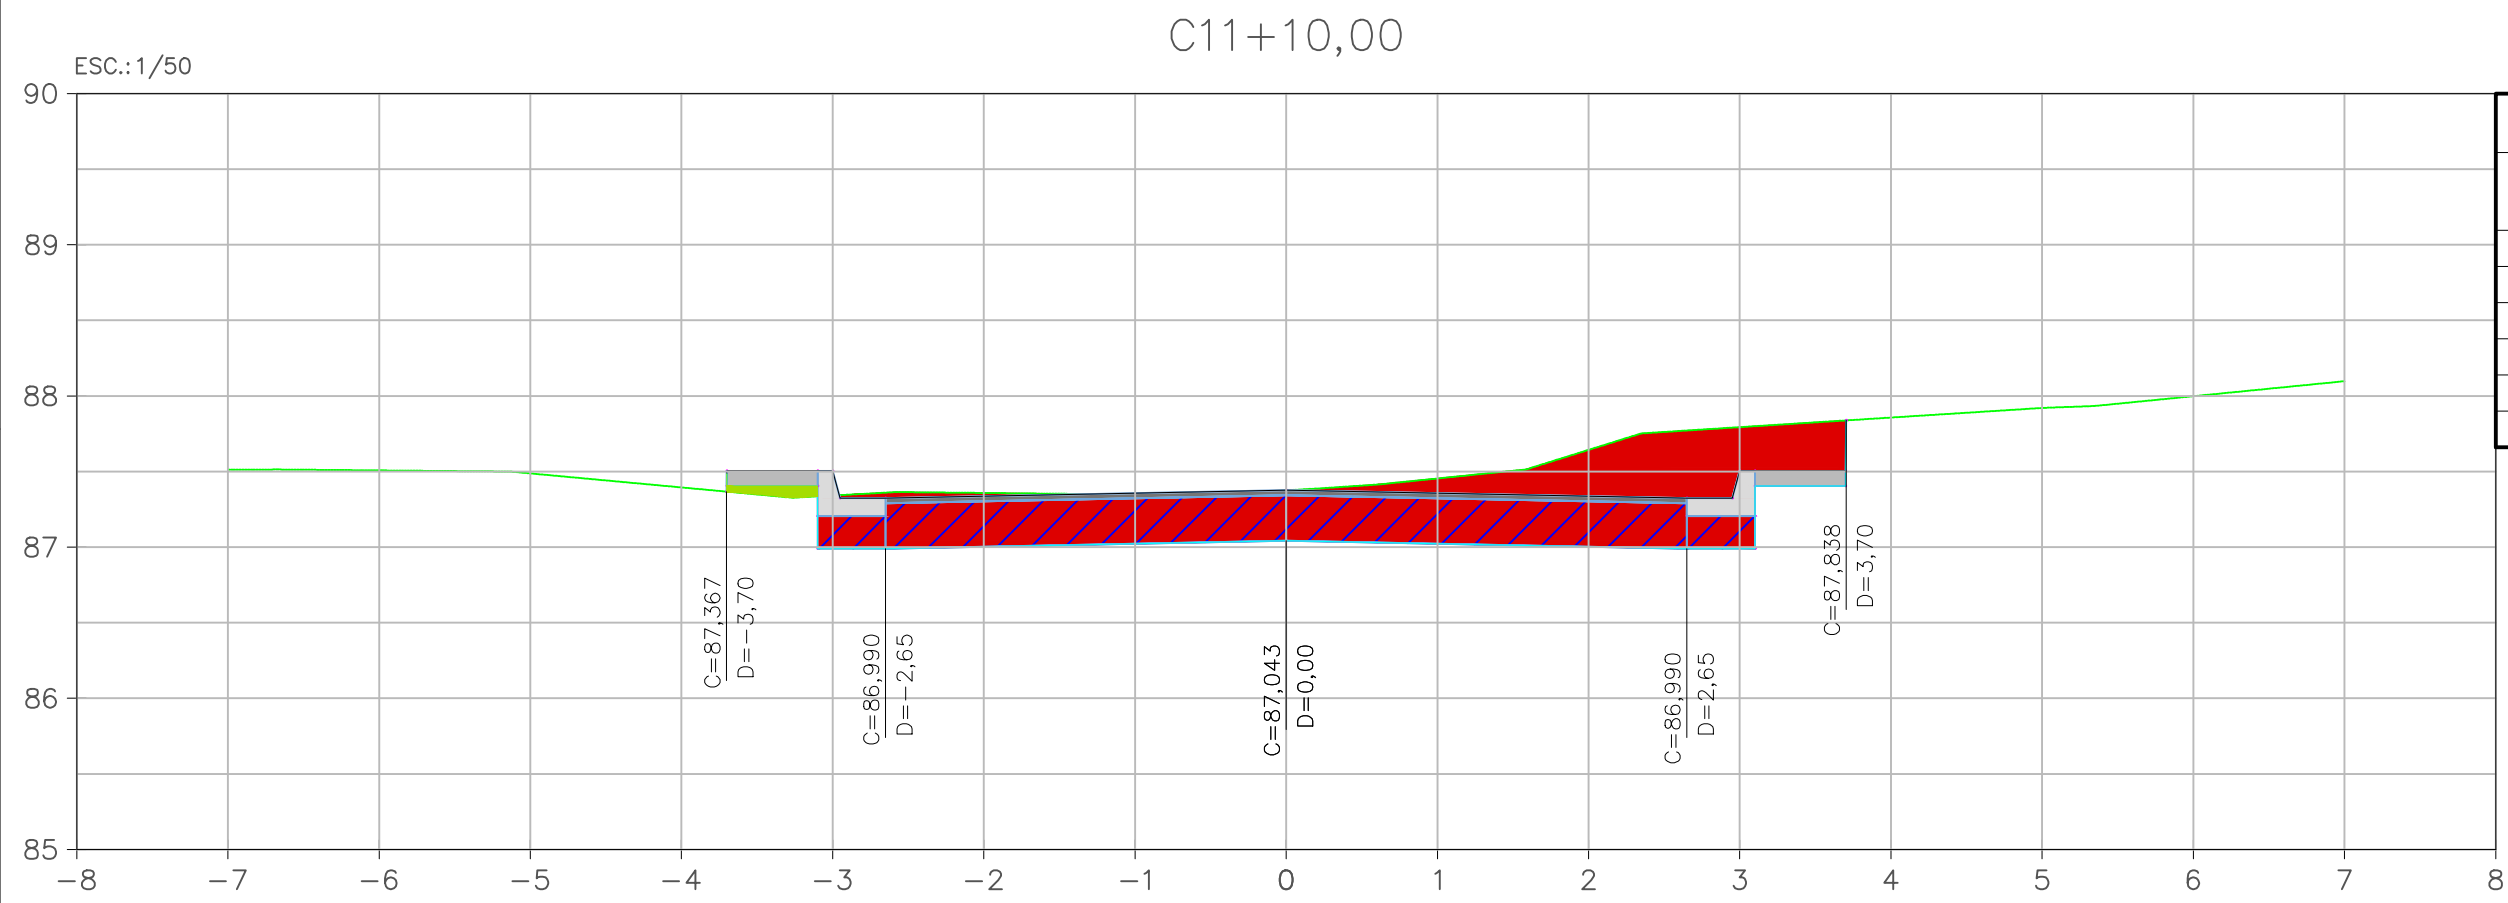


EXO - RUA UM SEÇÃO - EST. C11+10,00			
MATERIAL	ÁREA (m²)	VOLUME (m³)	VOLUME ACUMULADO (m³)
CORTE	3,03	28,21	644,71
ATERRO	0,04	0,21	10,88
PASSEIO	0,12	1,20	29,89
CRUZO	0,19	1,85	44,14
BASE	1,78	17,83	422,09
SARRETA	0,15	1,53	34,60

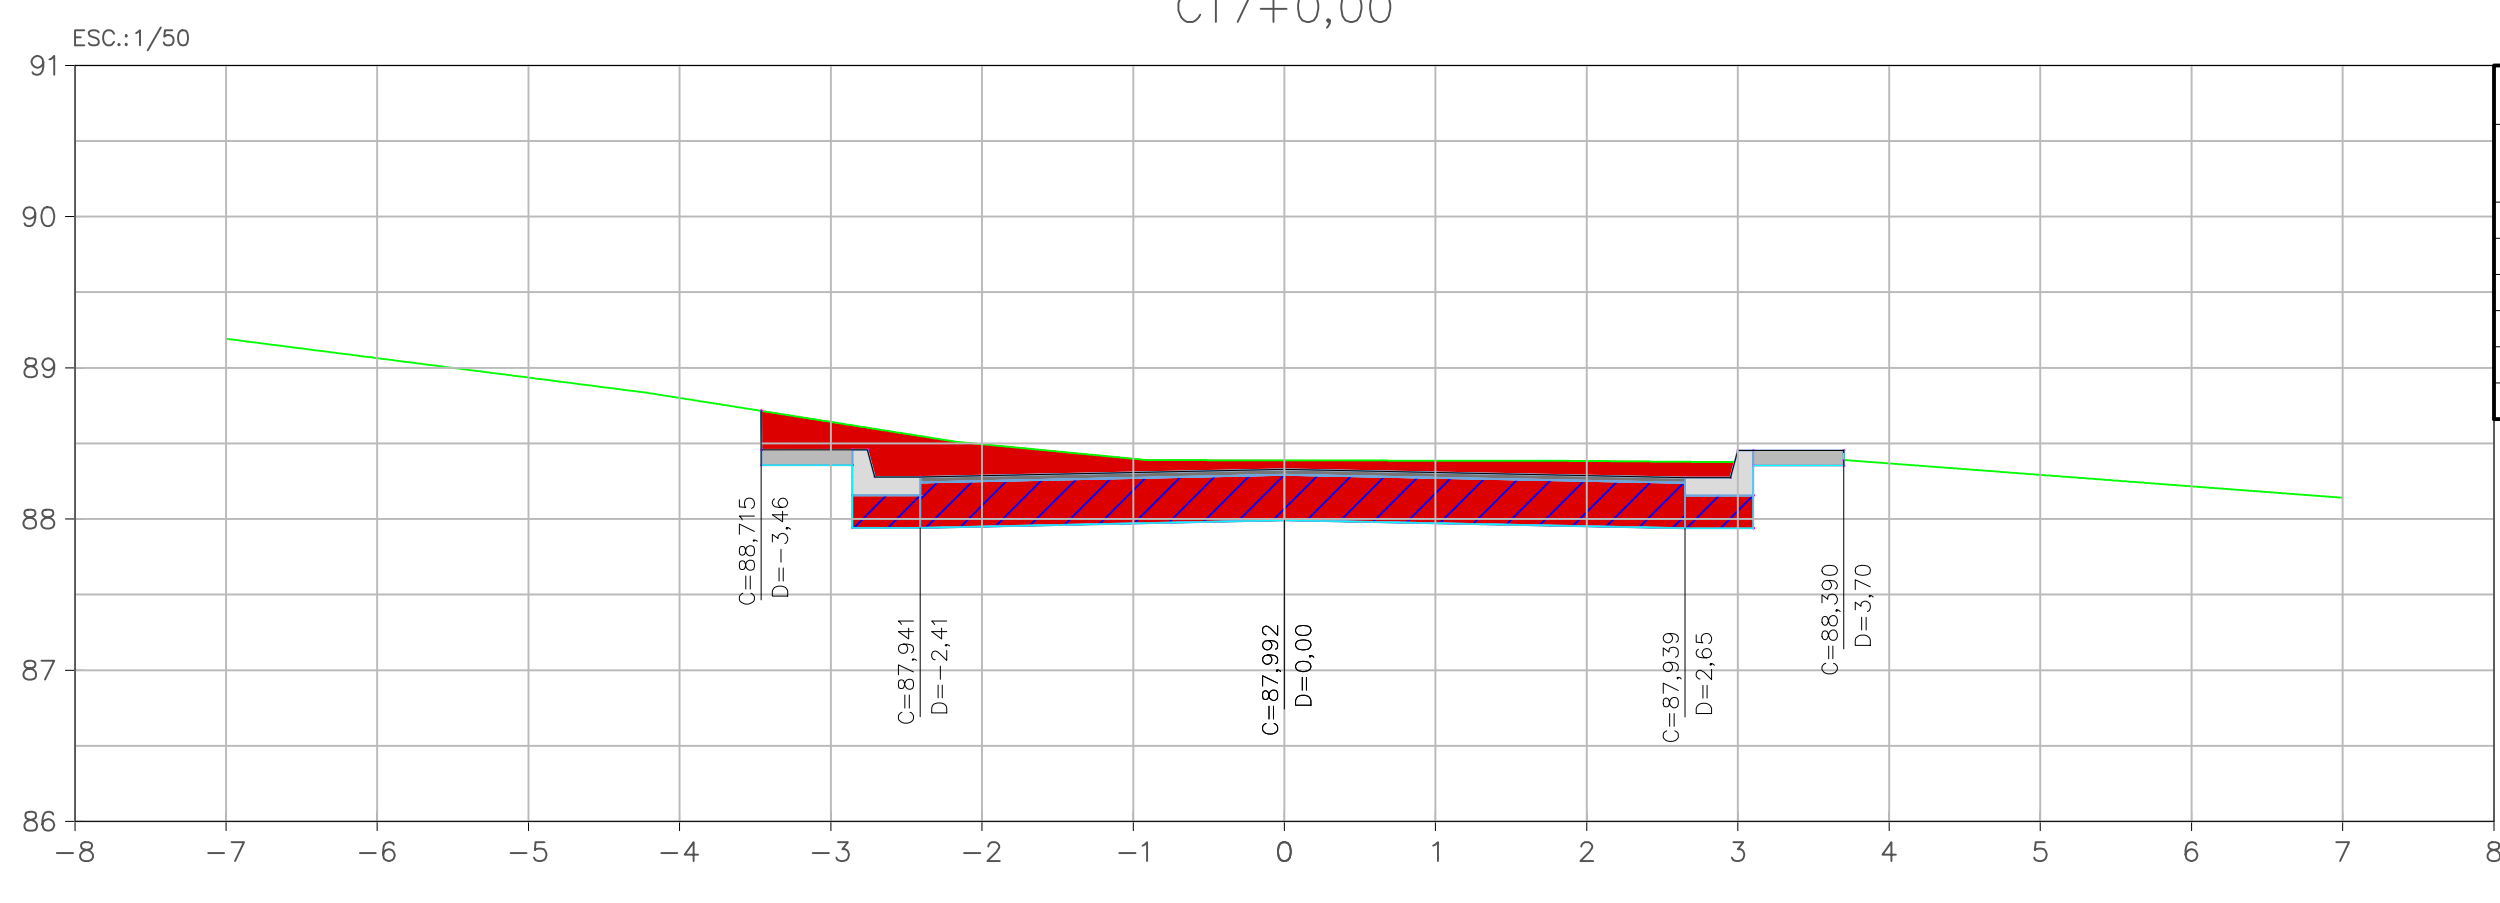


EXO - RUA UM SEÇÃO - EST. C17+0,00			
MATERIAL	ÁREA (m²)	VOLUME (m³)	VOLUME ACUMULADO (m³)
CORTE	2,94	66,62	935,47
ATERRO	0,00	0,00	12,71
PASSEIO	0,12	2,48	43,24
CRUZO	0,18	4,13	65,47
BASE	1,71	39,38	626,38
SARRETA	0,15	3,16	51,62

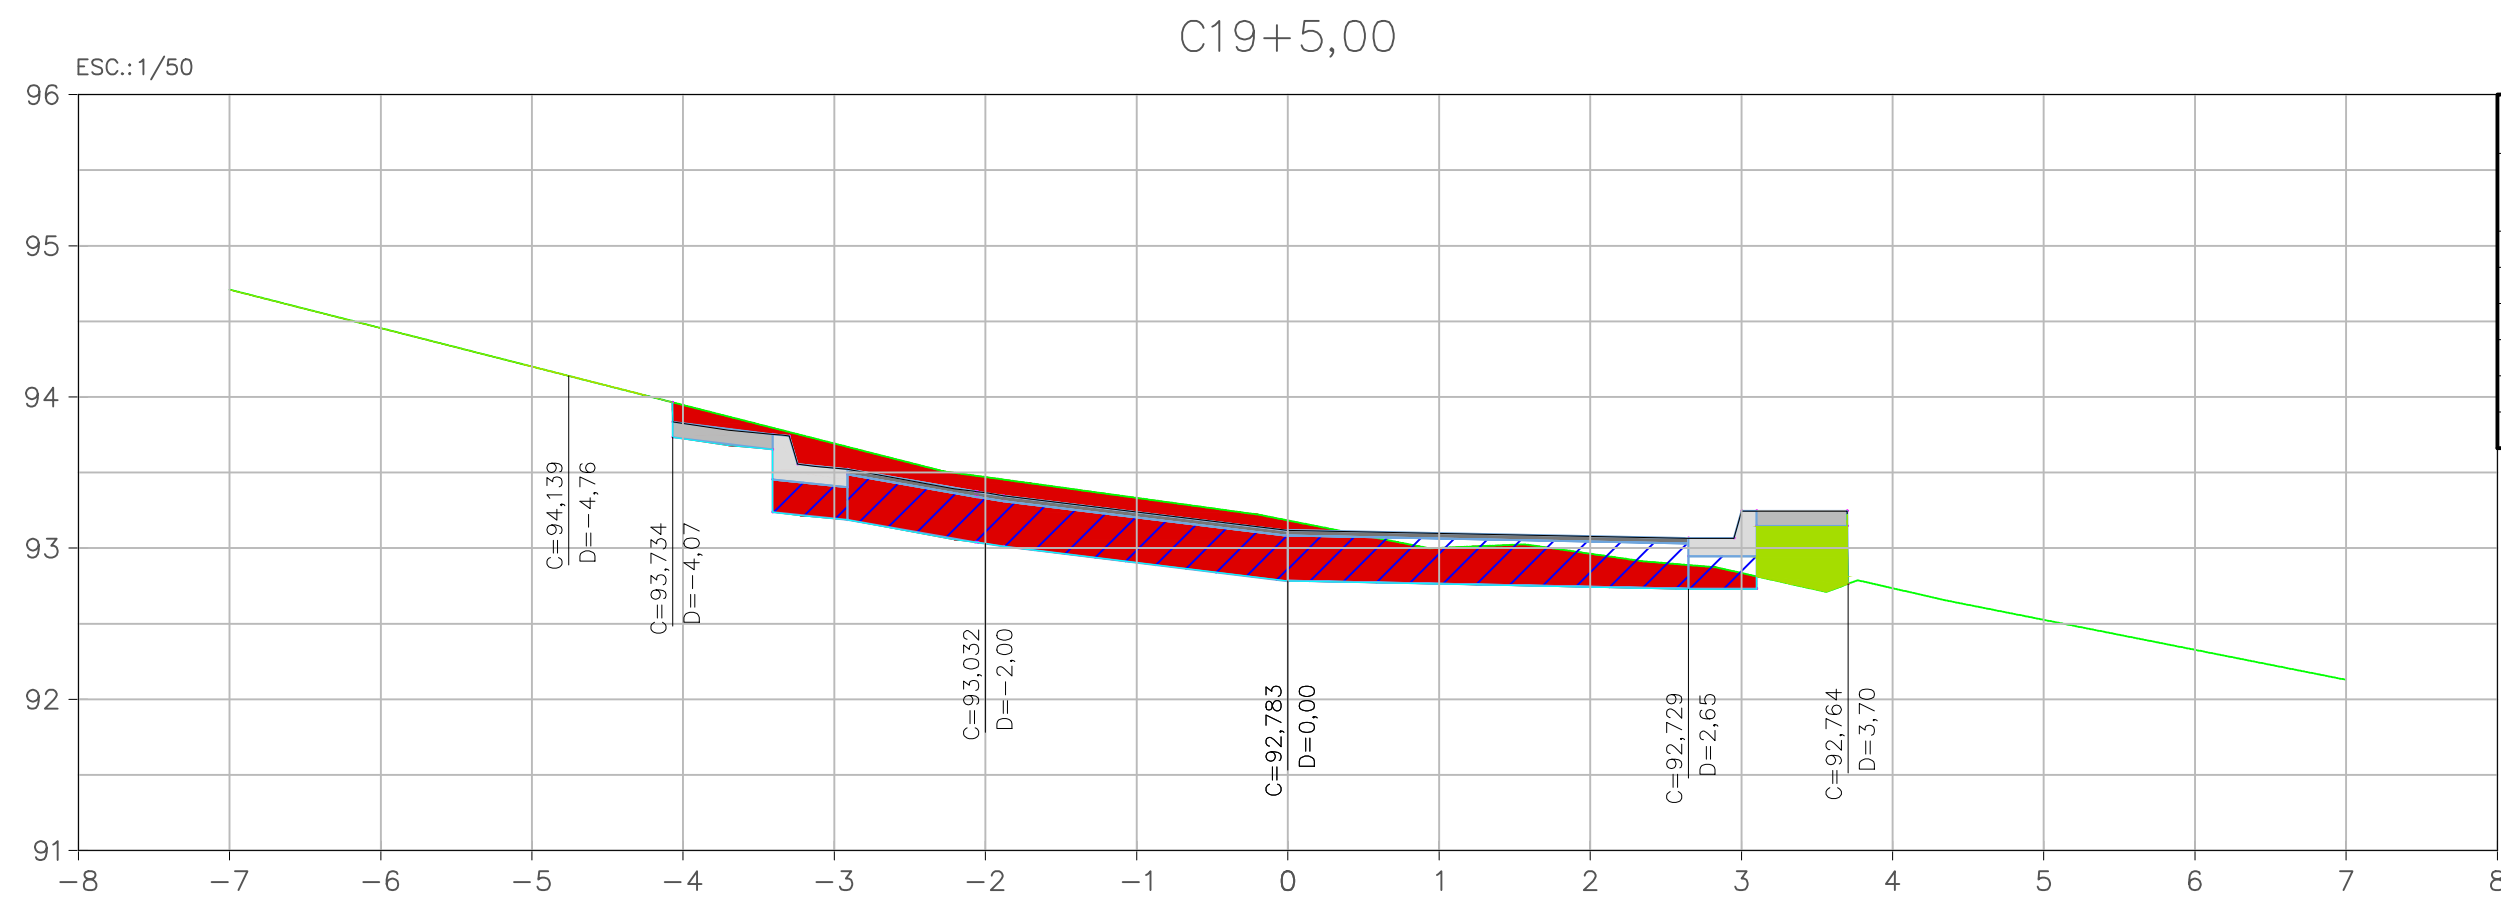


EXO - C SEÇÃO - EST. C19+5,00			
MATERIAL	ÁREA (m²)	VOLUME (m³)	VOLUME ACUMULADO (m³)
CORTE	2,40	13,62	1070,68
ATERRO	0,23	1,12	21,41
PASSEIO	0,13	0,62	48,66
CRUZO	0,19	0,93	73,48
BASE	1,87	8,86	703,78
SARRETA	0,16	0,78	54,52

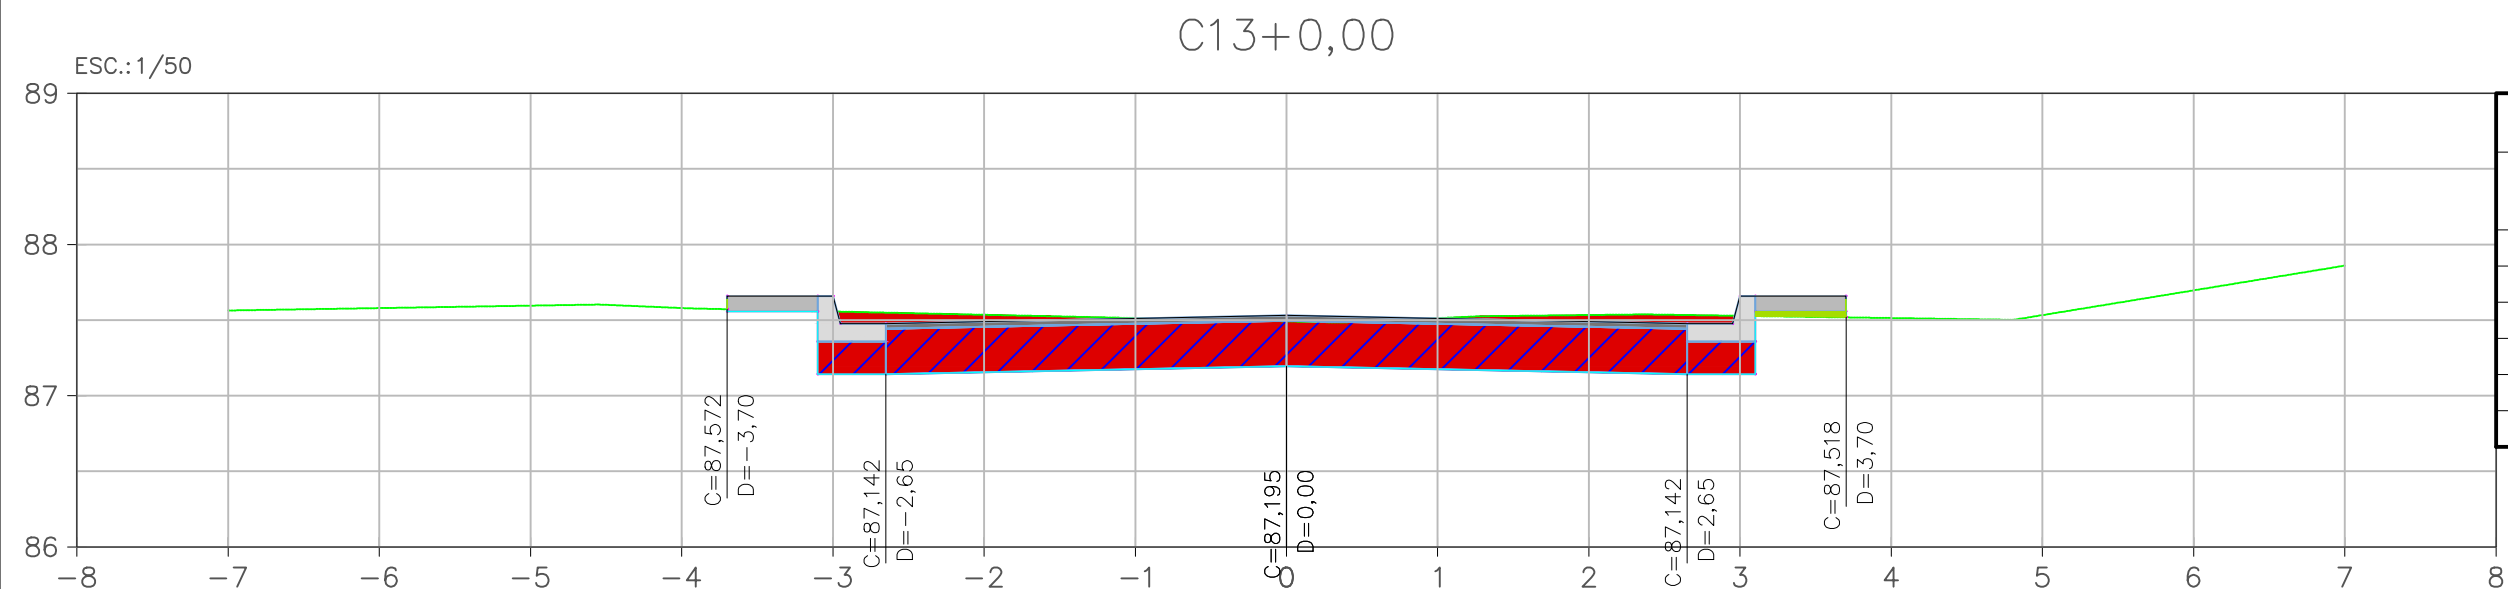


EXO - RUA UM SEÇÃO - EST. C13+0,00			
MATERIAL	ÁREA (m²)	VOLUME (m³)	VOLUME ACUMULADO (m³)
CORTE	2,22	78,76	723,48
ATERRO	0,02	0,88	11,75
PASSEIO	0,12	3,60	33,49
CRUZO	0,19	5,56	49,71
BASE	1,78	53,50	475,59
SARRETA	0,15	4,58	38,19

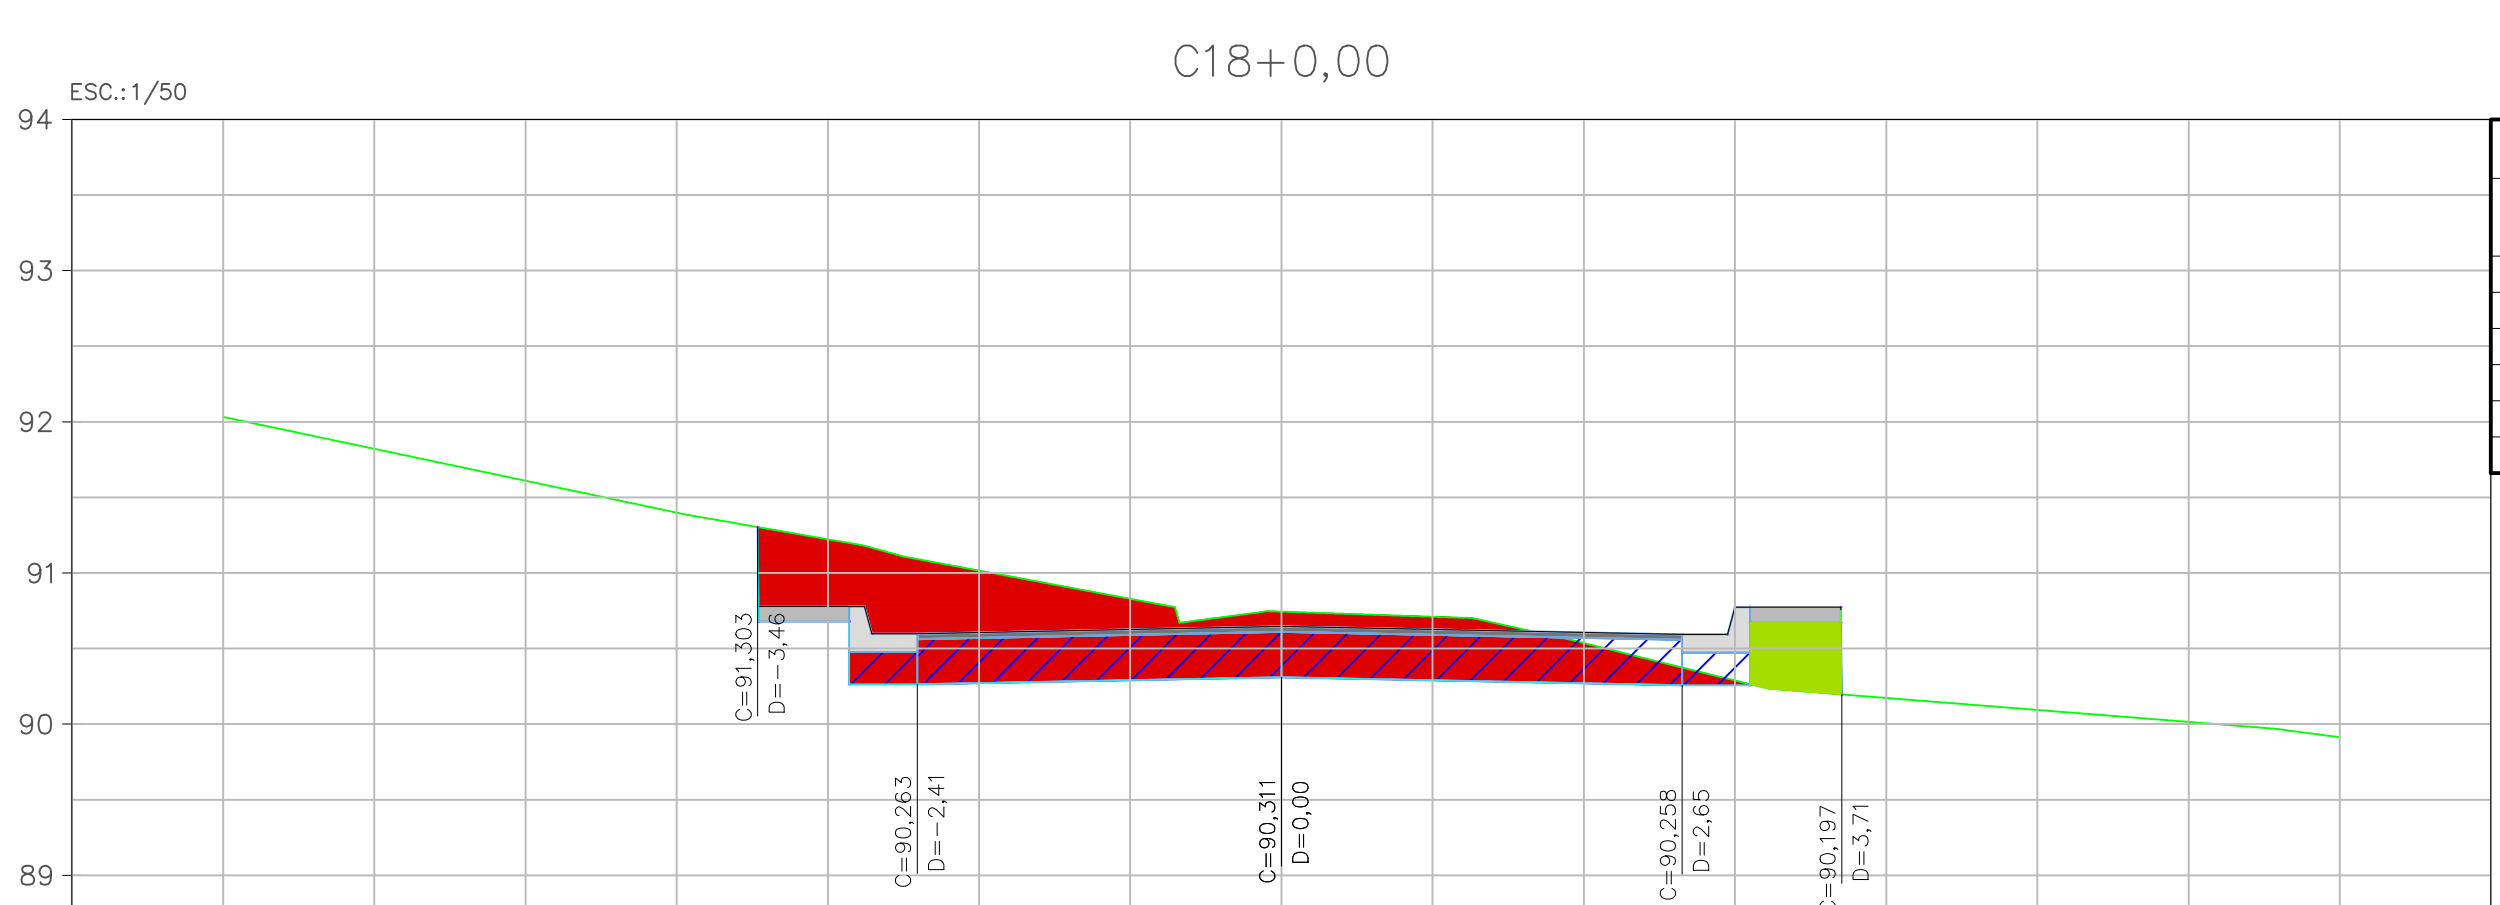



EXO - RUA UM SEÇÃO - EST. C18+0,00			
MATERIAL	ÁREA (m²)	VOLUME (m³)	VOLUME ACUMULADO (m³)
CORTE	3,09	60,25	995,72
ATERRO	0,27	2,72	15,43
PASSEIO	0,12	2,40	45,64
CRUZO	0,18	3,54	69,01
BASE	1,71	34,22	660,60
SARRETA	0,15	3,06	54,68

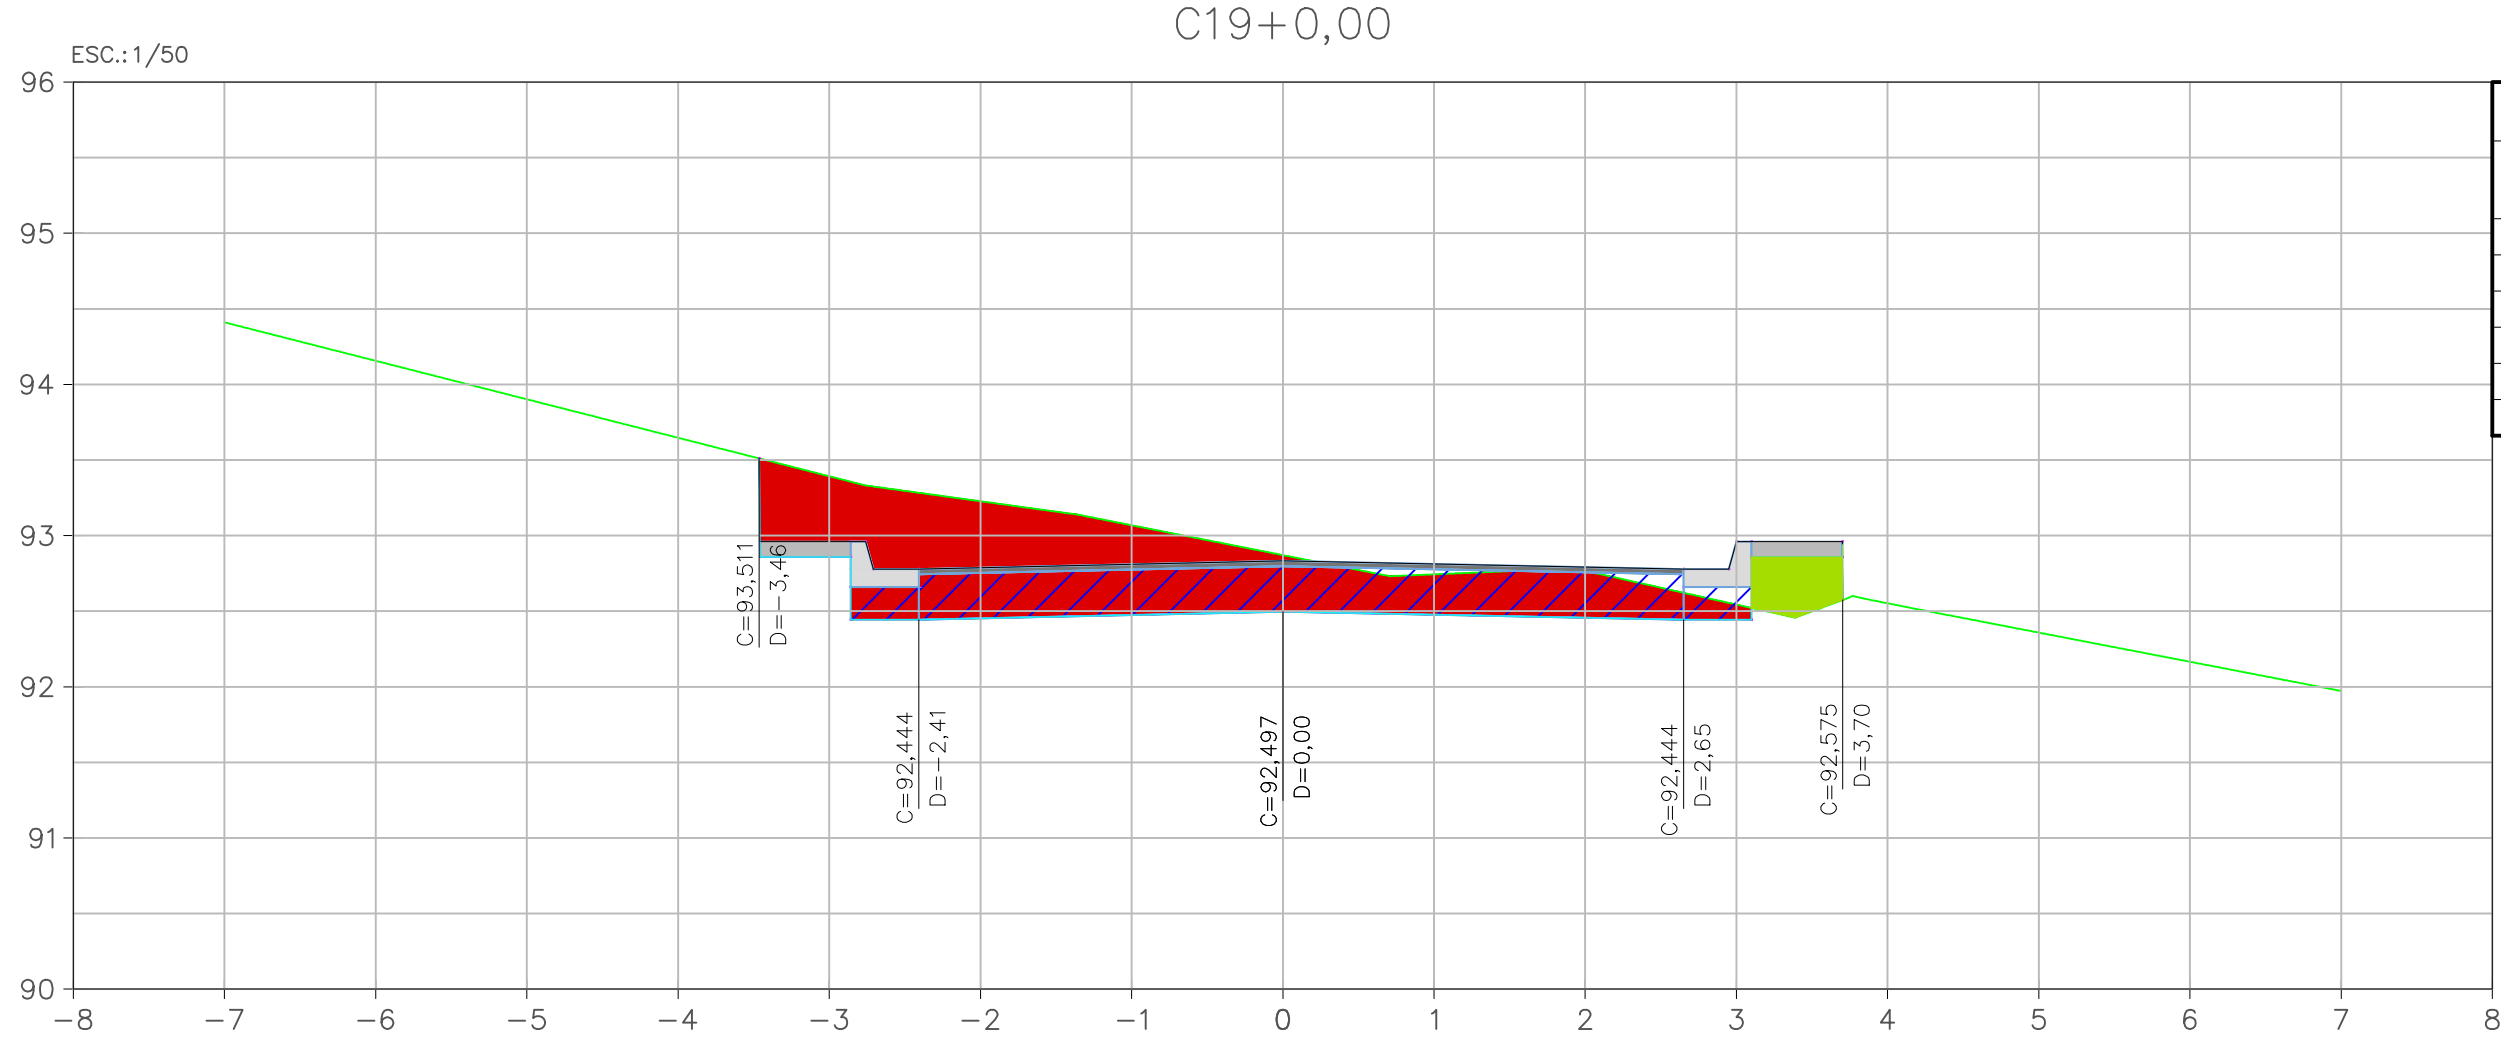

EXO - RUA UM SEÇÃO - EST. C19+0,00			
MATERIAL	ÁREA (m²)	VOLUME (m³)	VOLUME ACUMULADO (m³)
CORTE	3,05	61,34	1057,06
ATERRO	0,21	4,86	20,29
PASSEIO	0,12	2,40	48,04
CRUZO	0,18	3,54	72,55
BASE	1,71	34,22	694,82
SARRETA	0,15	3,06	57,74

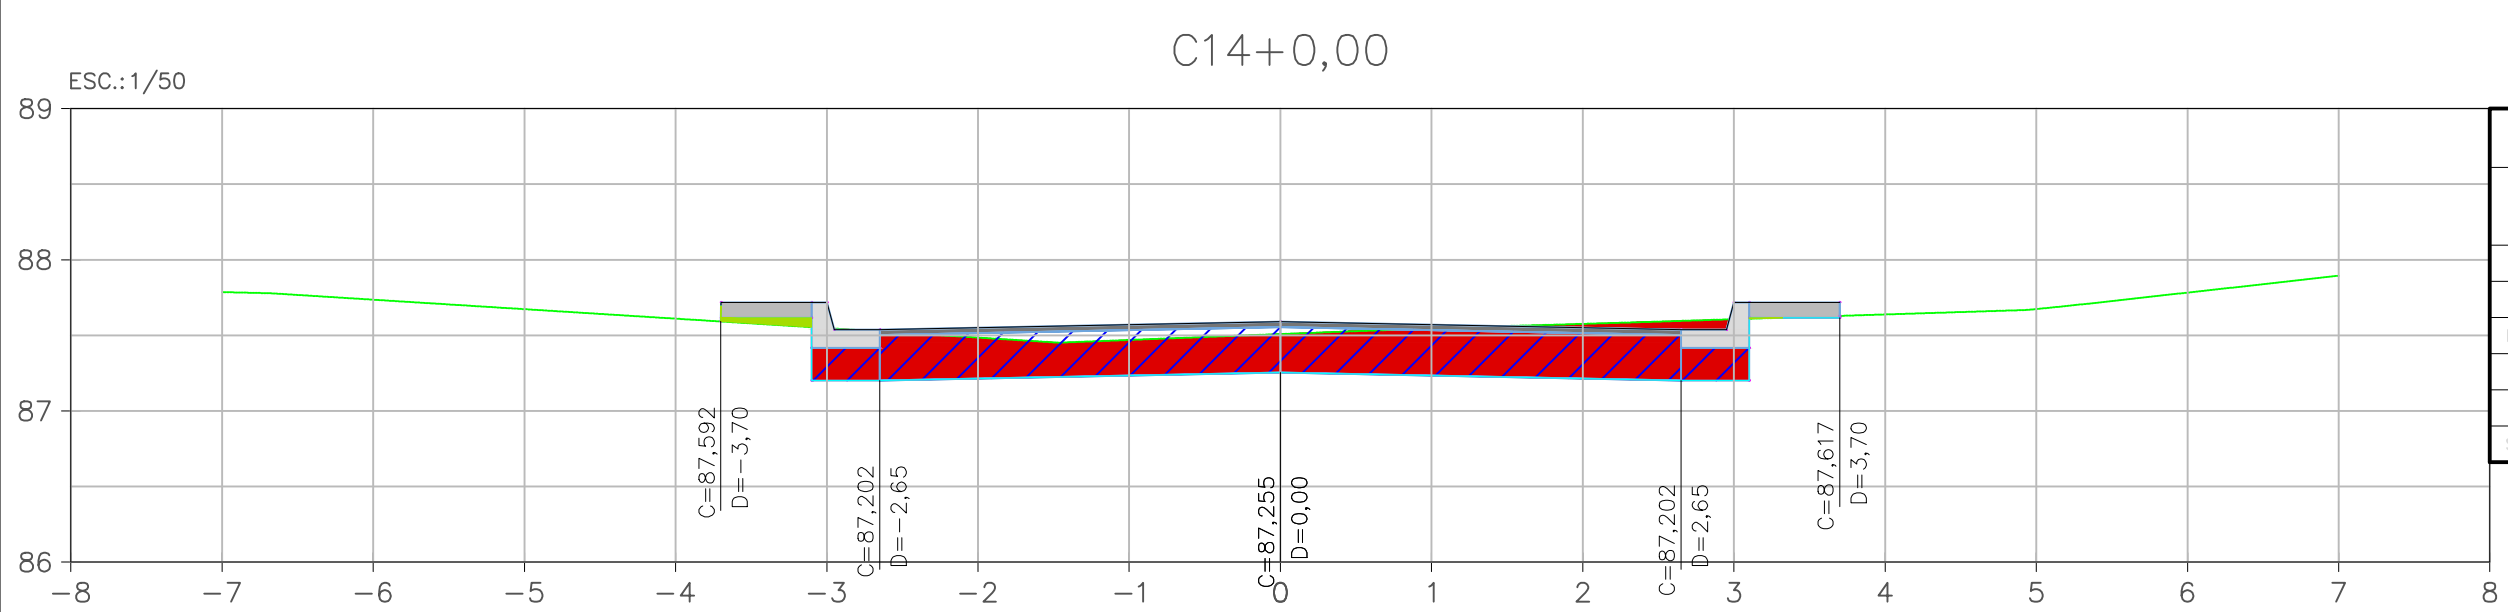

EXO - RUA UM SEÇÃO - EST. C14+0,00			
MATERIAL	ÁREA (m²)	VOLUME (m³)	VOLUME ACUMULADO (m³)
CORTE	1,88	40,93	764,39
ATERRO	0,03	0,48	12,24
PASSEIO	0,12	2,40	35,89
CRUZO	0,19	3,71	53,42
BASE	1,78	35,67	511,26
SARRETA	0,15	3,06	42,25

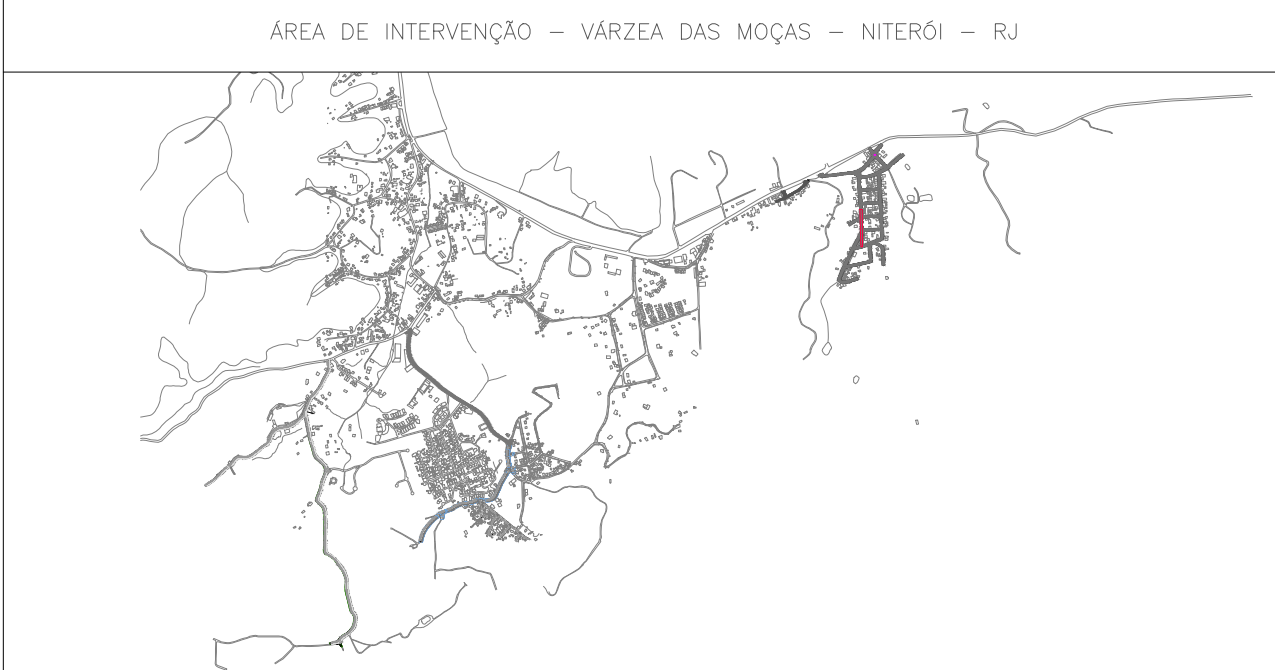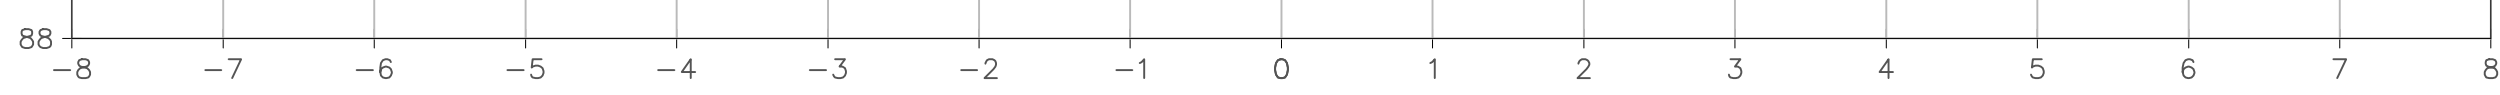

LEGENDA

	SEÇÃO
	TERRENO NATURAL
	CBUQ
	BGS
	CORTE
	ATERRO

NOTAS GERAIS

1 - DIMENSÕES EM METROS EXCETO ONDE INDICADO.

2 - AS ESTACAS FORAM LOCALIZADAS EQUIDISTANTES COM 20,0M ENTRE SI, E NOS CASOS EM QUE AS DISTÂNCIAS NÃO PERMANEÇAM NOS 20M, SERÃO INDICADAS.

3 - PARA CONFERIR TABELAS DE CURVAS DOS ALINHAMENTOS, TABELAS DE ALINHAMENTO, TABELAS DE CURVAS DAS INTERSEÇÕES, TABELAS DE CURVAS DE CUL-DE-SAC, CONSULTAR PRANCHAS DO PROJETO GEOMÉTRICO. (0032-DE-UPA-PE-001_012 A 0032-DE-UPA-PE-001_016).

00	DEZ/2022	EMIÇÃO INICIAL	
00	OUT/2022	1ª MEDIÇÃO	
REV.	DATA	DESCRIÇÃO	APROVAÇÃO
		PREFEITURA MUNICIPAL DE NITERÓI EMPRESA MUNICIPAL DE MORADIA, URBANIZAÇÃO E SANEAMENTO	
Área/Projeto:	Projeto Executivo de Pavimentação e de Vias em Bairro de Várzea das Moças - Niterói/RJ		
Etapa do projeto:	Projeto Executivo	Título:	SEÇÃO TRANSVERSAL - RUA UM (LOTE 01)
Disciplina:	PAVIMENTAÇÃO URBANA	Autor do projeto:	ÁTRIA V.
Nomenclatura da prancha:	0032-DE-UPA-PE-002_006	Desenhista:	NAIDA C.
		Responsável Técnico:	MÁRIO MACHADO
			0032-MD-UPA-PE-002_R0
			06/52
			Escala: 1:50

