

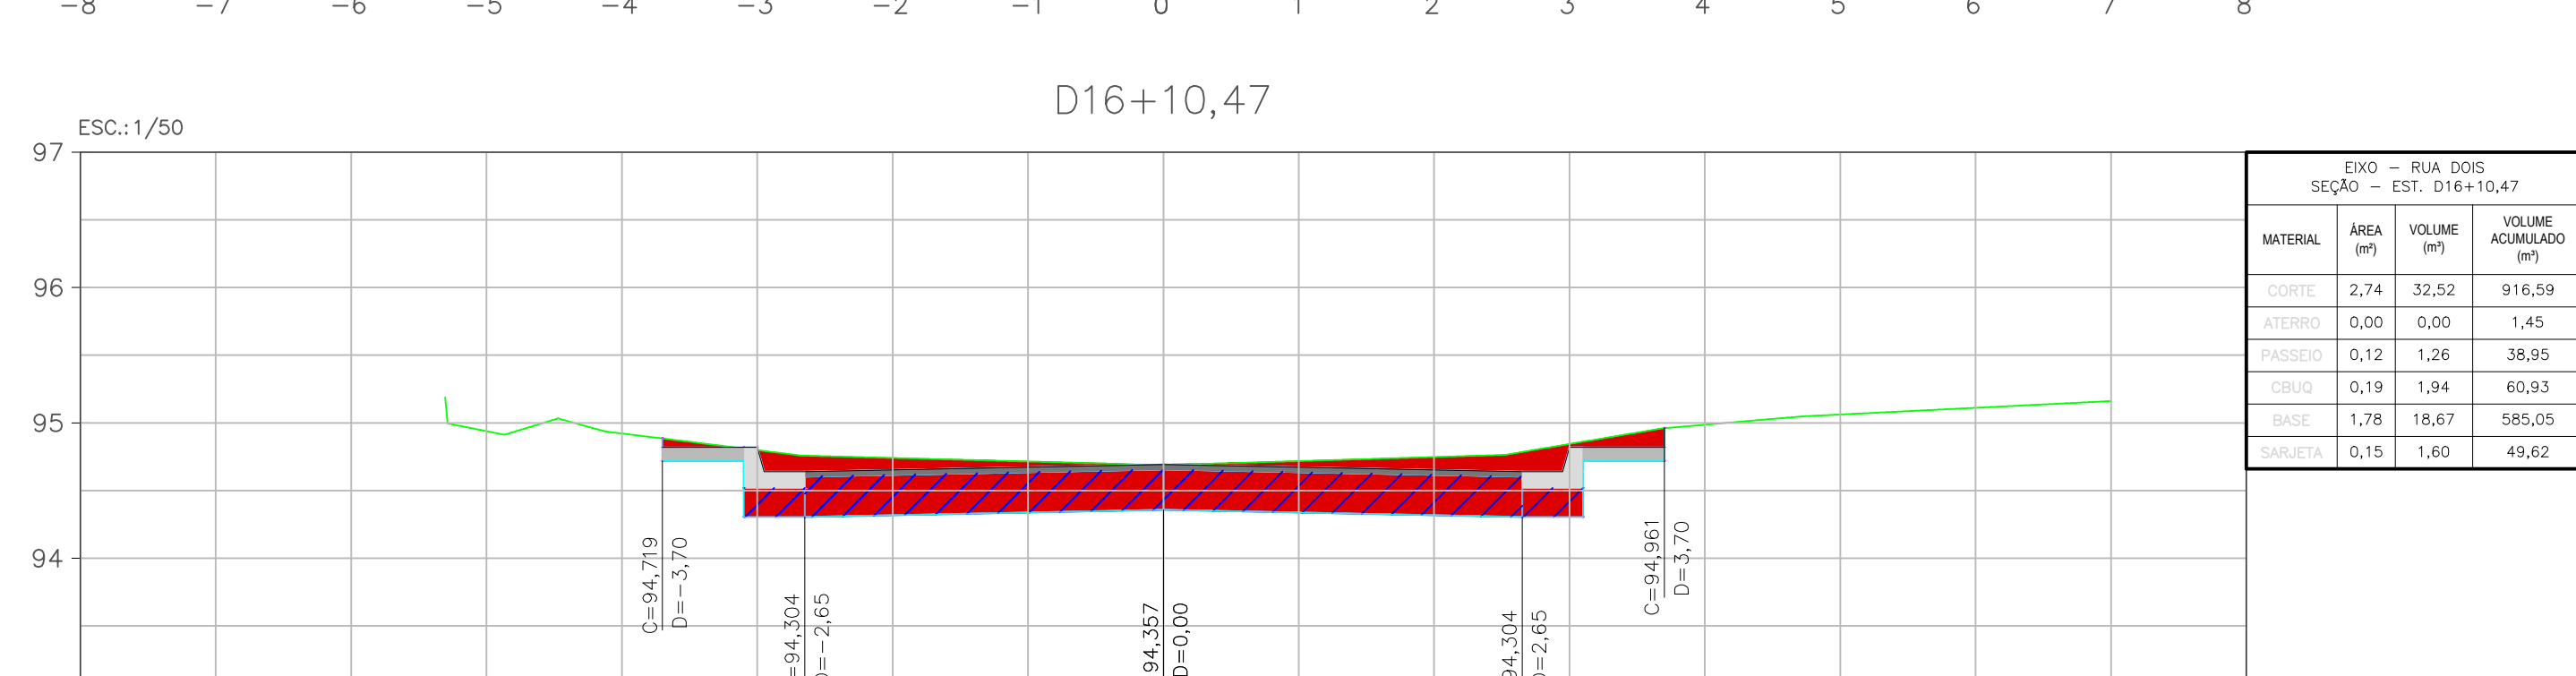
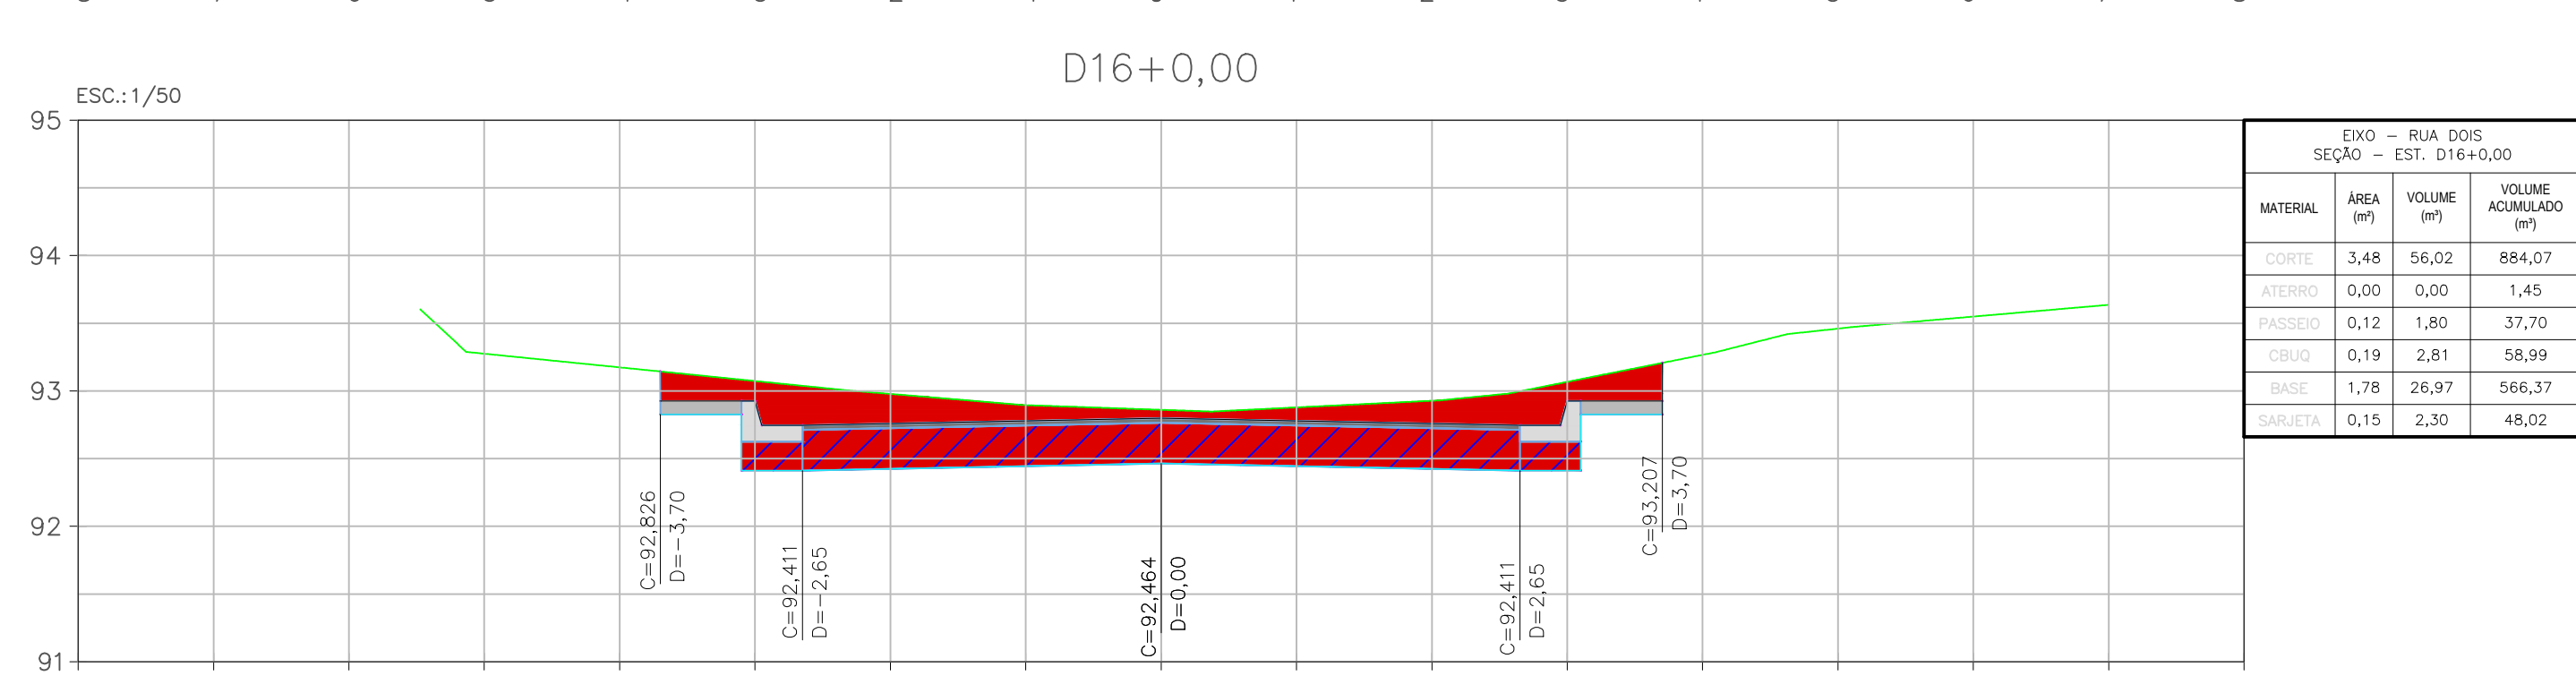
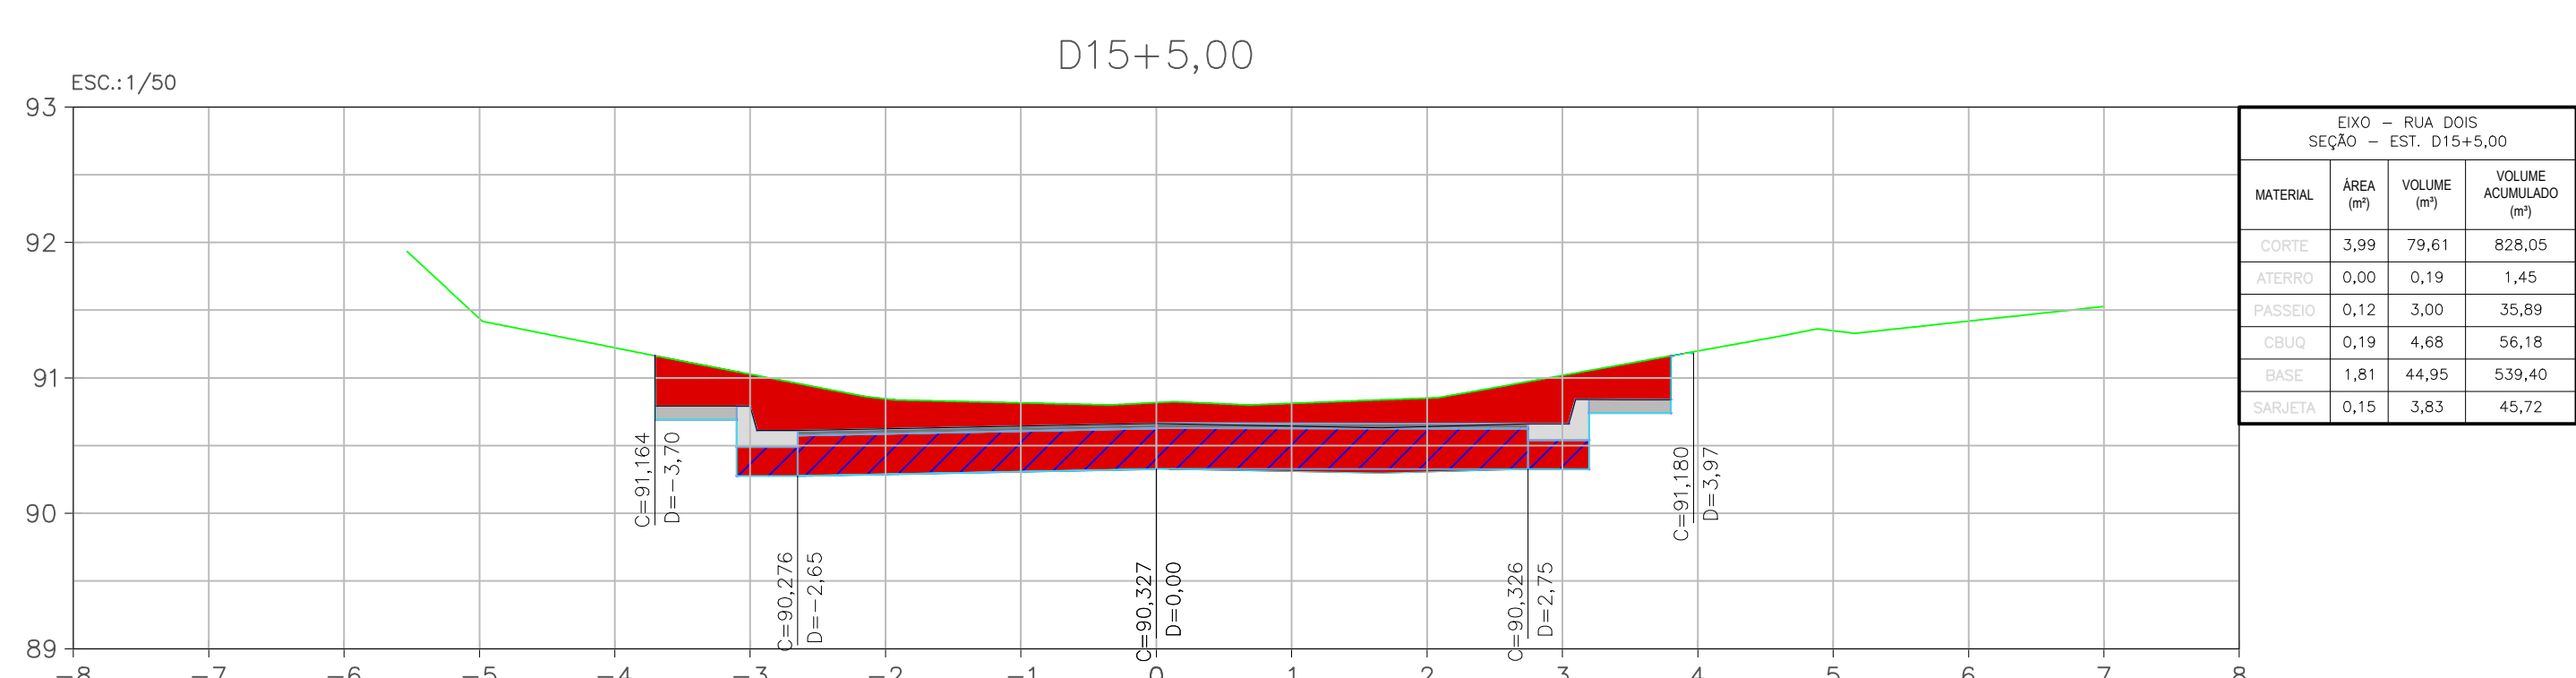
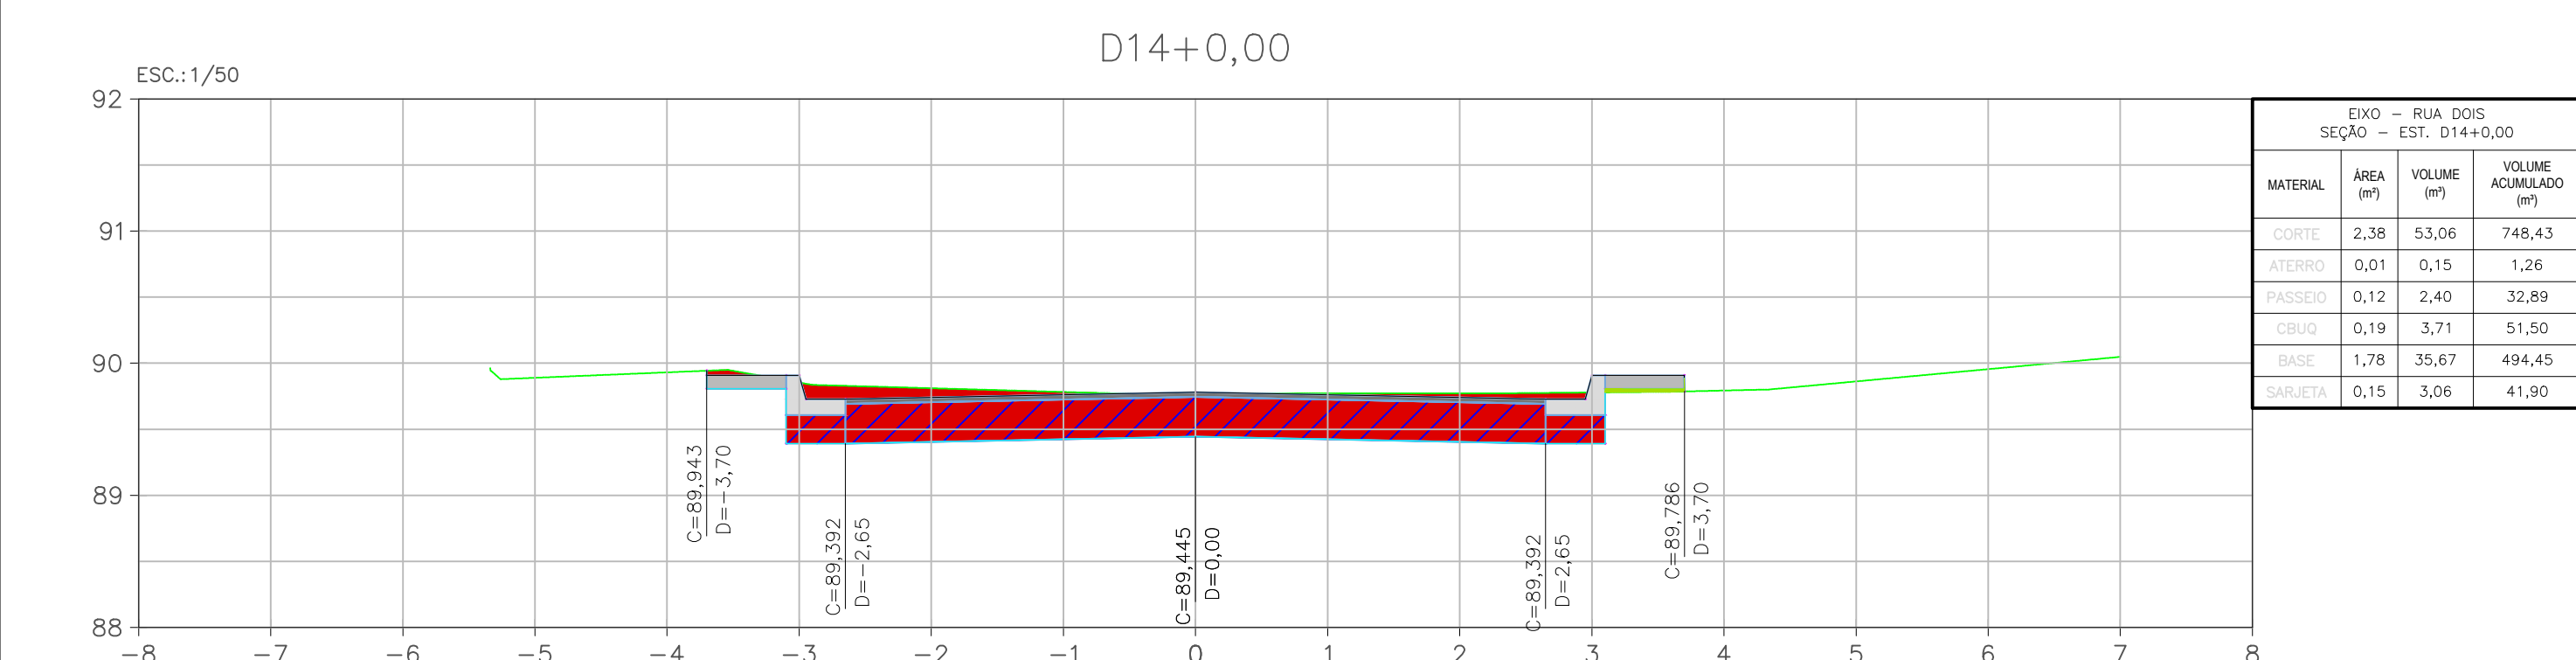
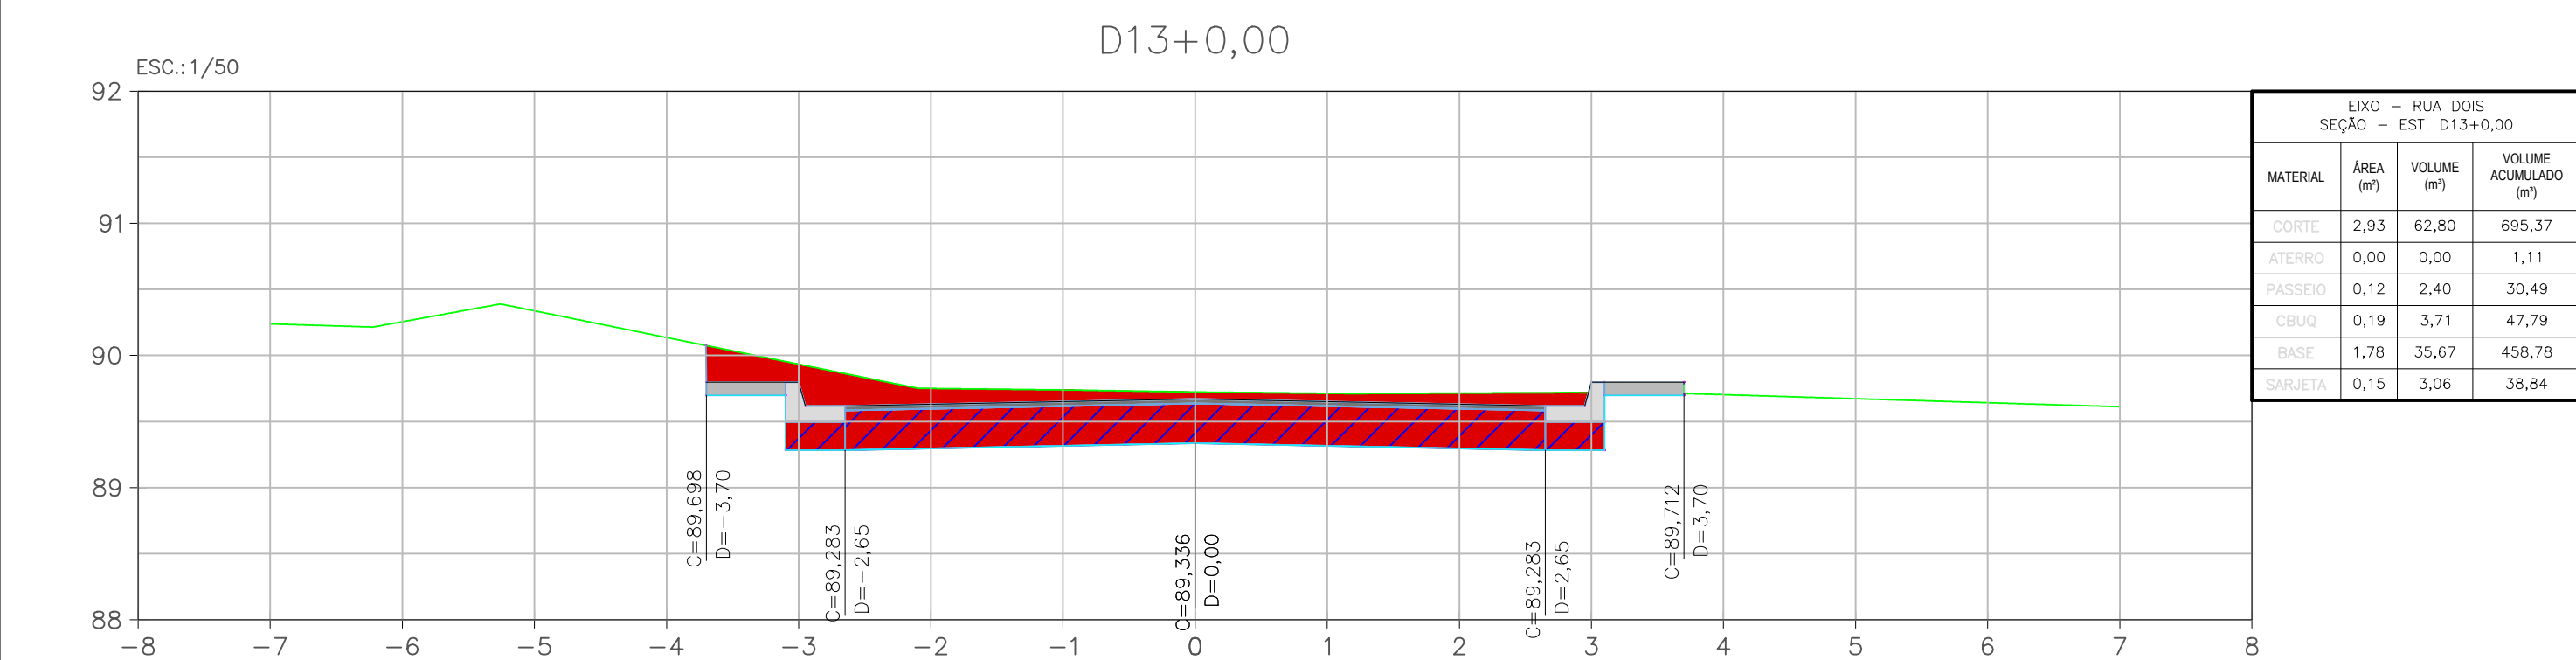
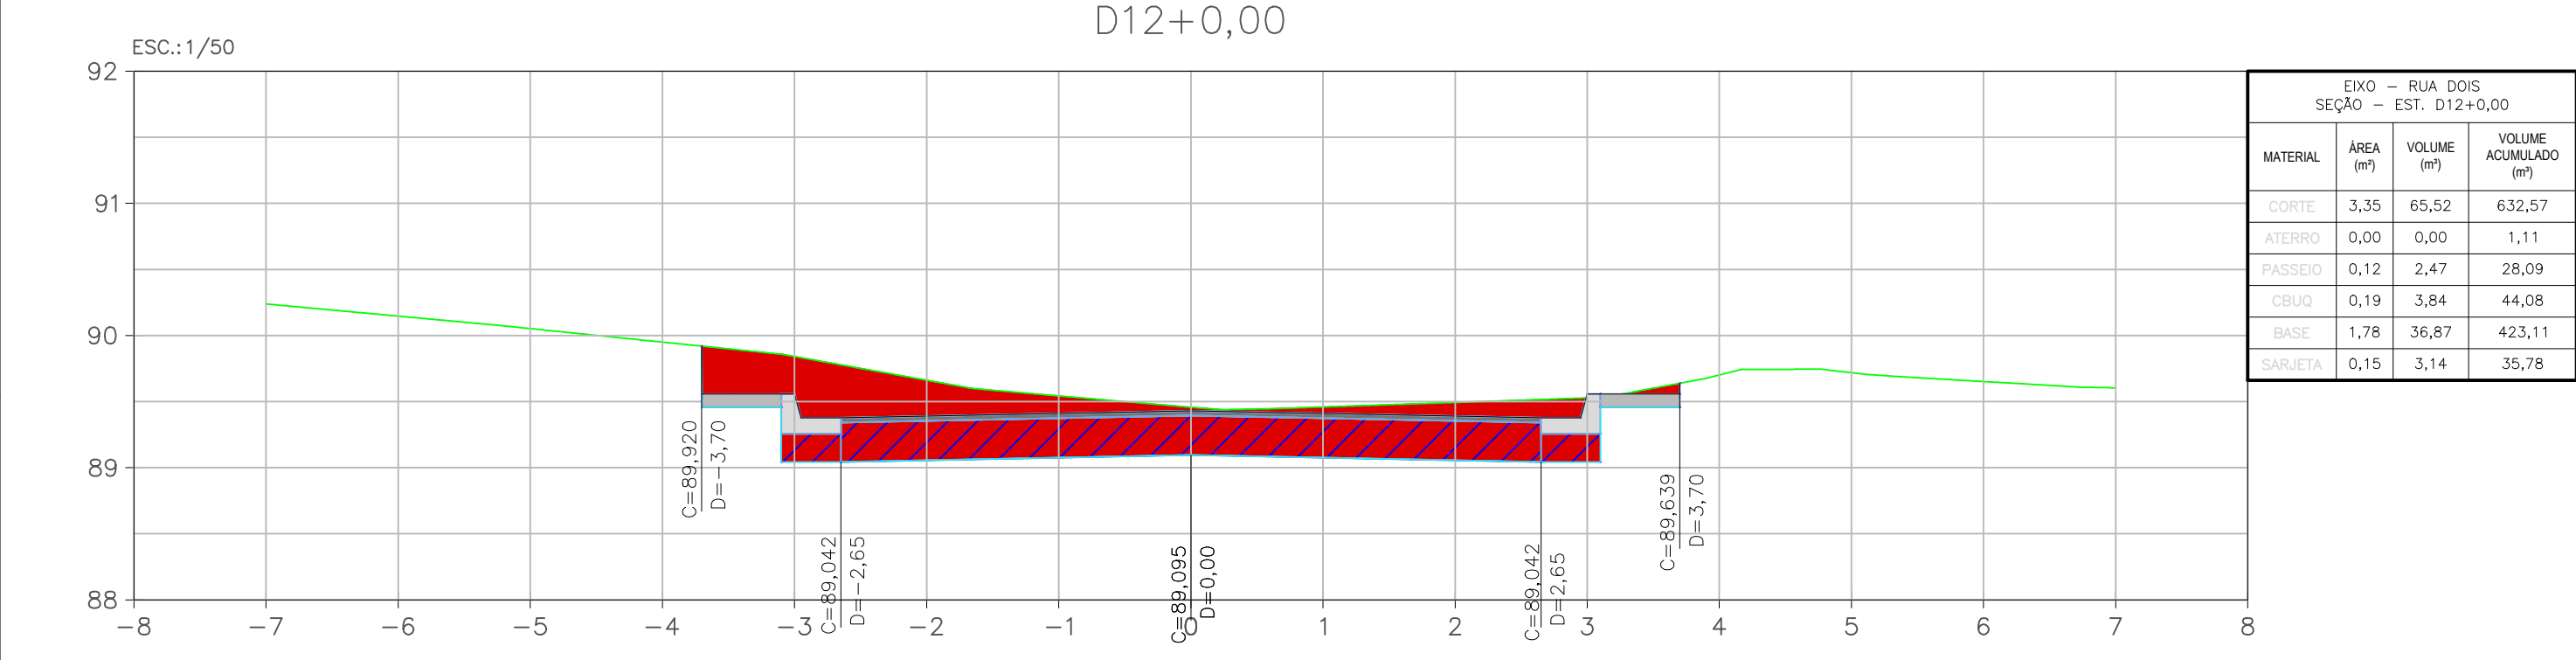


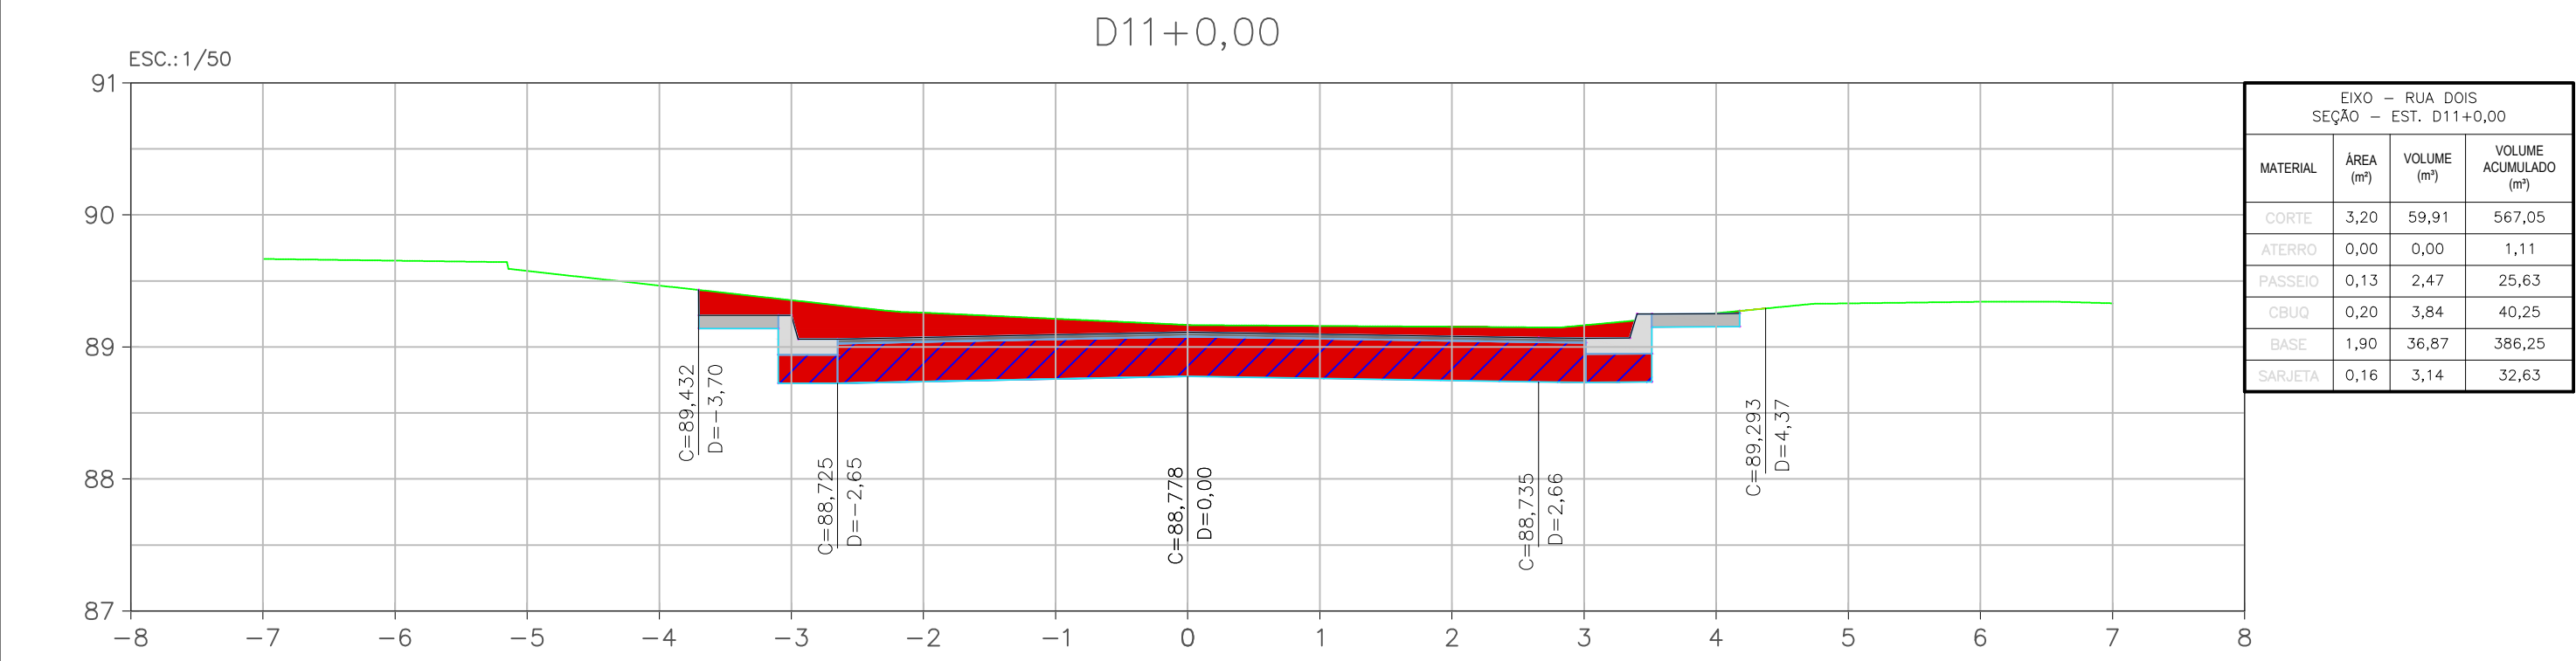

LEGENDA	
	SEÇÃO
	TERRENO NATURAL
	CRUQ
	BGS
	CORTE
	ATERRO

- NOTAS GERAIS**
- 1 - DIMENSÕES EM METROS EXCETO ONDE INDICADO.
 - 2 - AS ESTACAS FORAM LOCALIZADAS EQUIDISTANTES COM 20,0M ENTRE SI E NOS CASOS EM QUE AS DISTÂNCIAS NÃO PERMANEÇAM NOS 20M, SERÃO INDICADAS.
 - 3 - PARA CONFERIR TABELAS DE CURVAS DOS ALINHAMENTOS, TABELAS DE ALINHAMENTO, TABELAS DE CURVAS DAS INTERSEÇÕES, TABELAS DE CURVAS DE GUL-DE-SAC, CONSULTAR PRANCHAS DO PROJETO GEOMÉTRICO (0032-DE-UPA-PE-001_012 A 0032-DE-UPA-PE-001_016).

00	DEZ/2022	EMISSION INICIAL	
00	OUT/2022	1ª MEDIÇÃO	
REV.	DATA	DESCRIÇÃO	APROVAÇÃO
		PREFEITURA MUNICIPAL DE NITERÓI EMPRESA MUNICIPAL DE MORADIA, URBANIZAÇÃO E SANEAMENTO	
Área/Projeto		PROJETO EXECUTIVO DE PAVIMENTAÇÃO E DE VIAS EM BAIRRO DE VÁRZEA DAS MOÇAS - NITERÓI/RJ	
Etapas do projeto		Título	
PROJETO EXECUTIVO		SEÇÃO TRANSVERSAL - RUA DOIS (LOTE 01)	
Disciplina		Autor do projeto	Responsável Técnico
PAVIMENTAÇÃO URBANA		ÁTRIA V.	MÁRIO MACHADO
Nomenclatura da prancha:		Desenhista	
0032-DE-UPA-PE-002_008		NAIDA C.	
		08 52	
		0032-MD-UPA-PE-002_R0	
		Escala: 1:50	

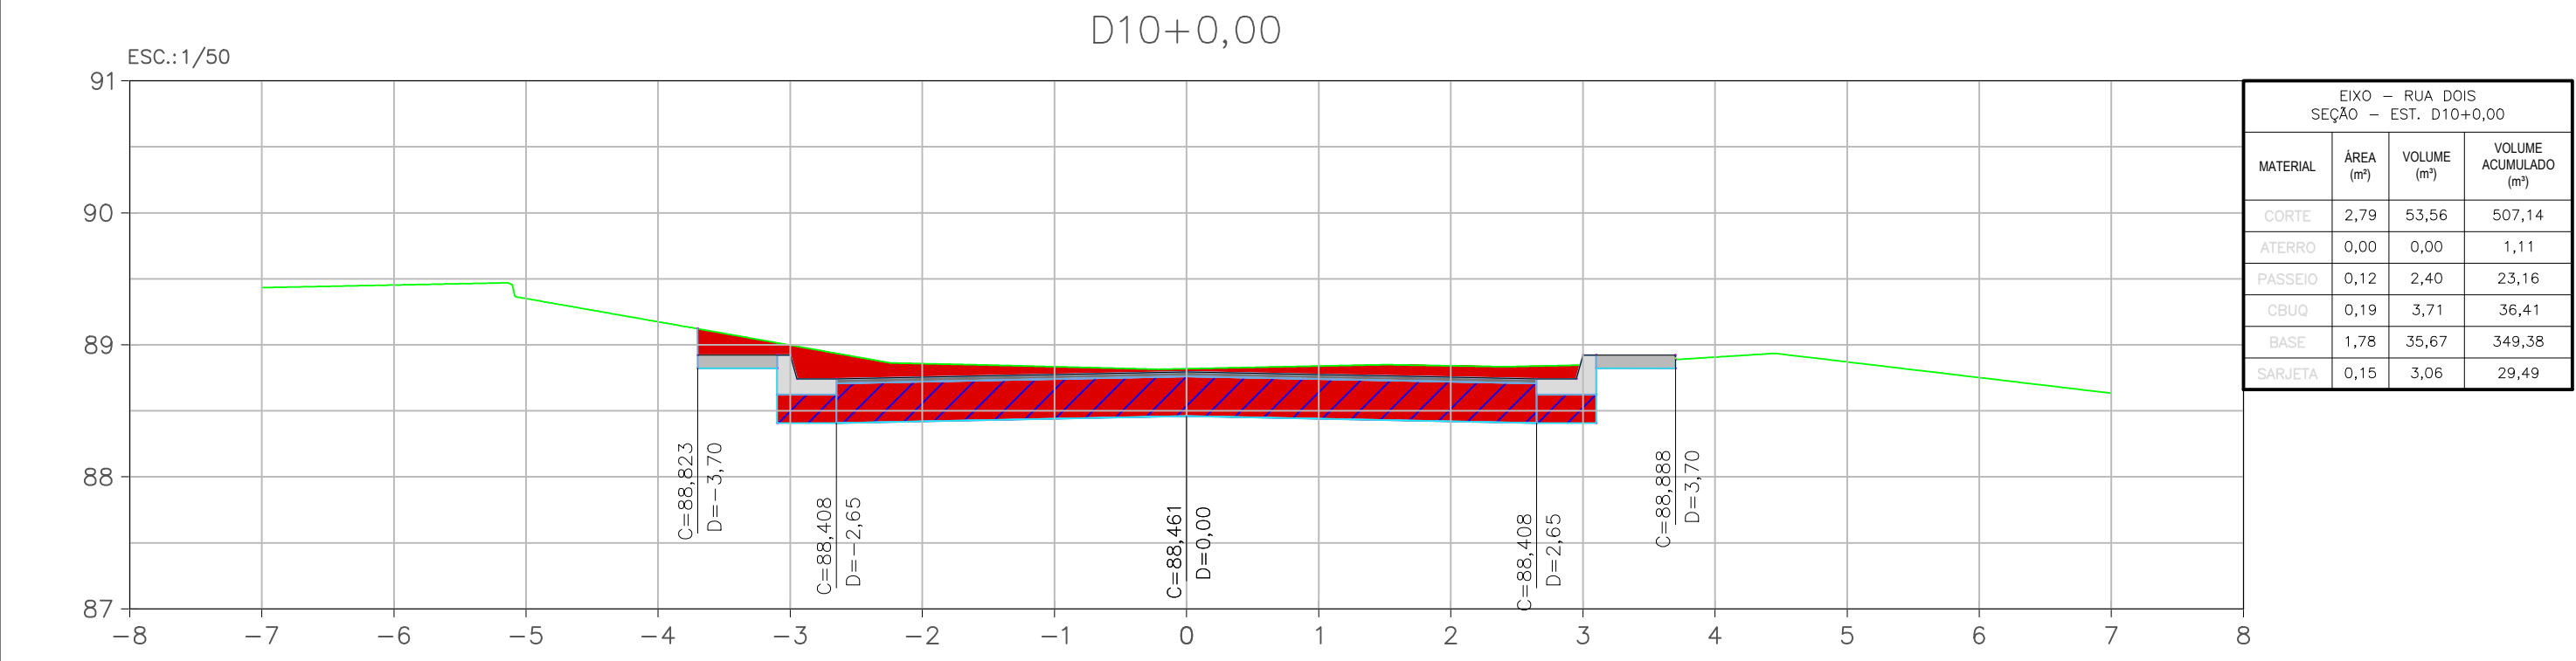