

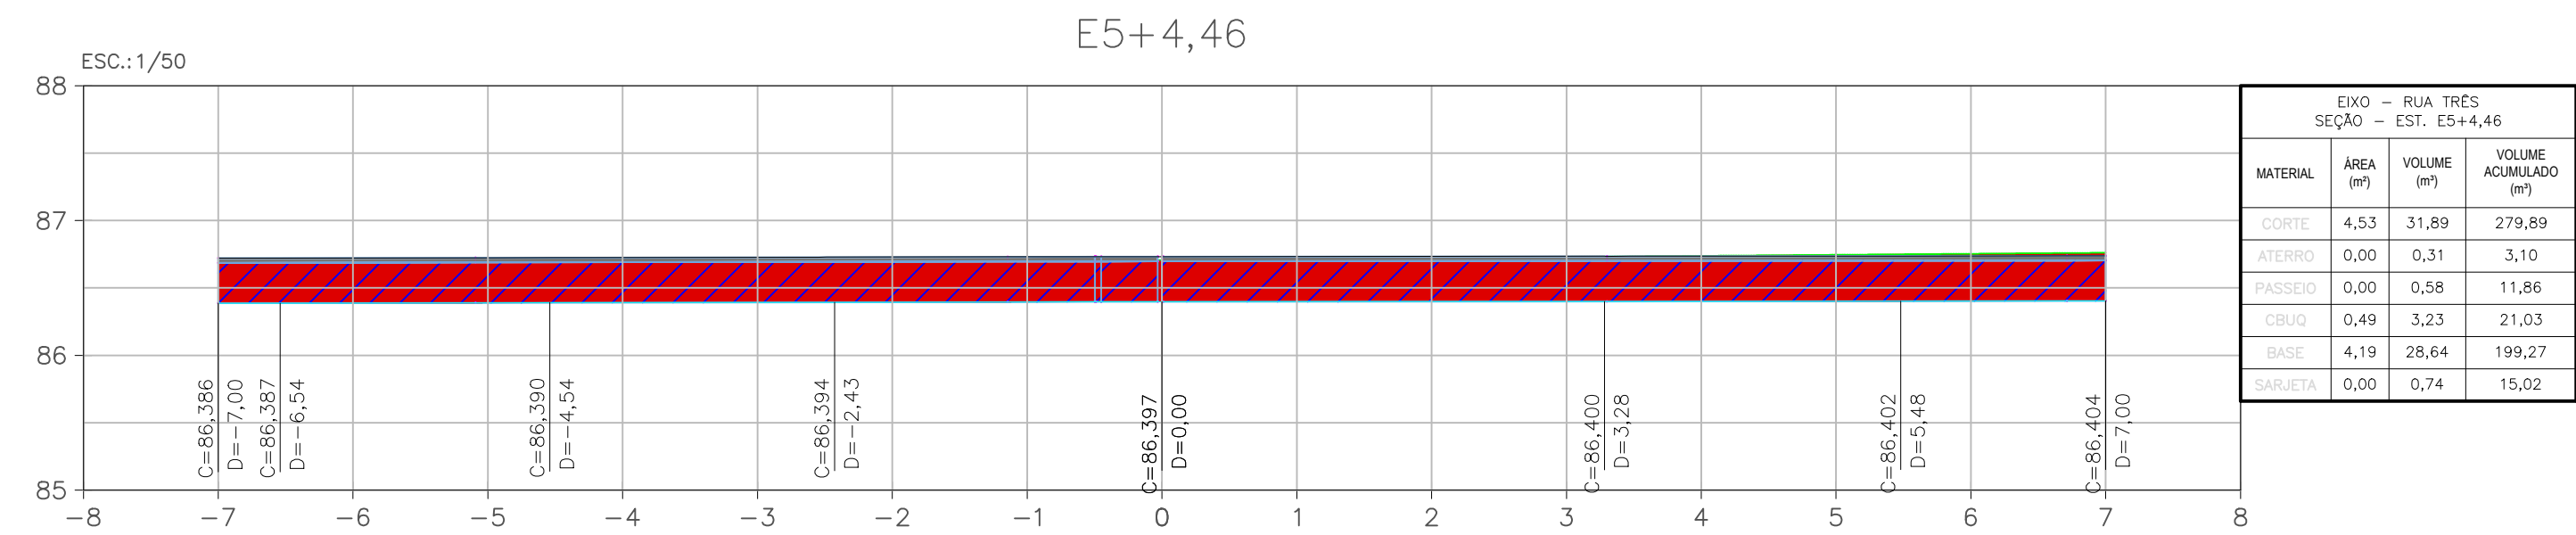
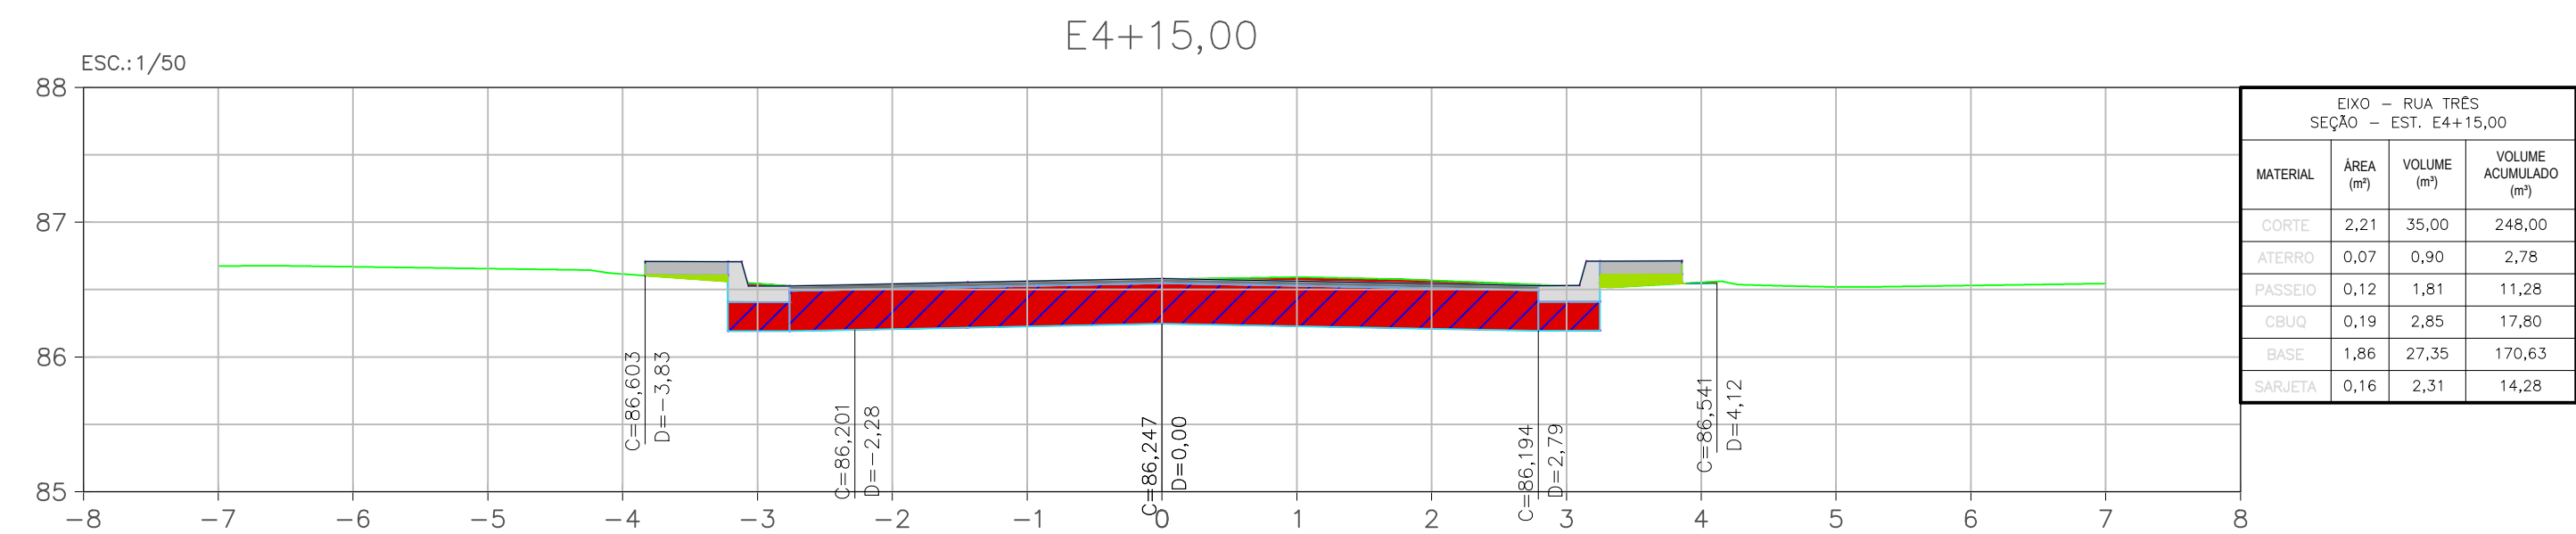
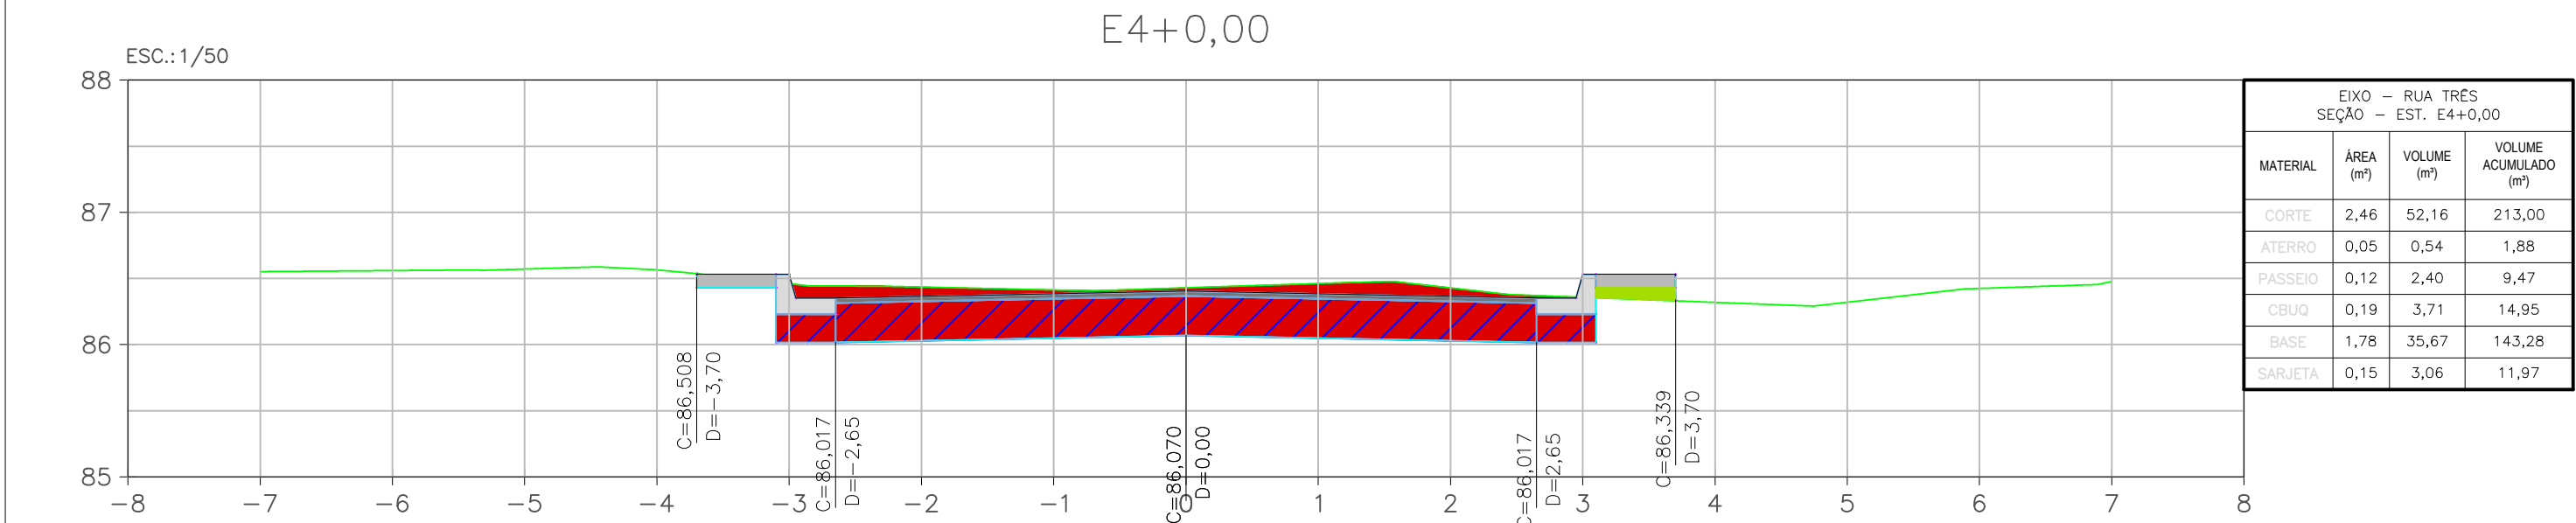
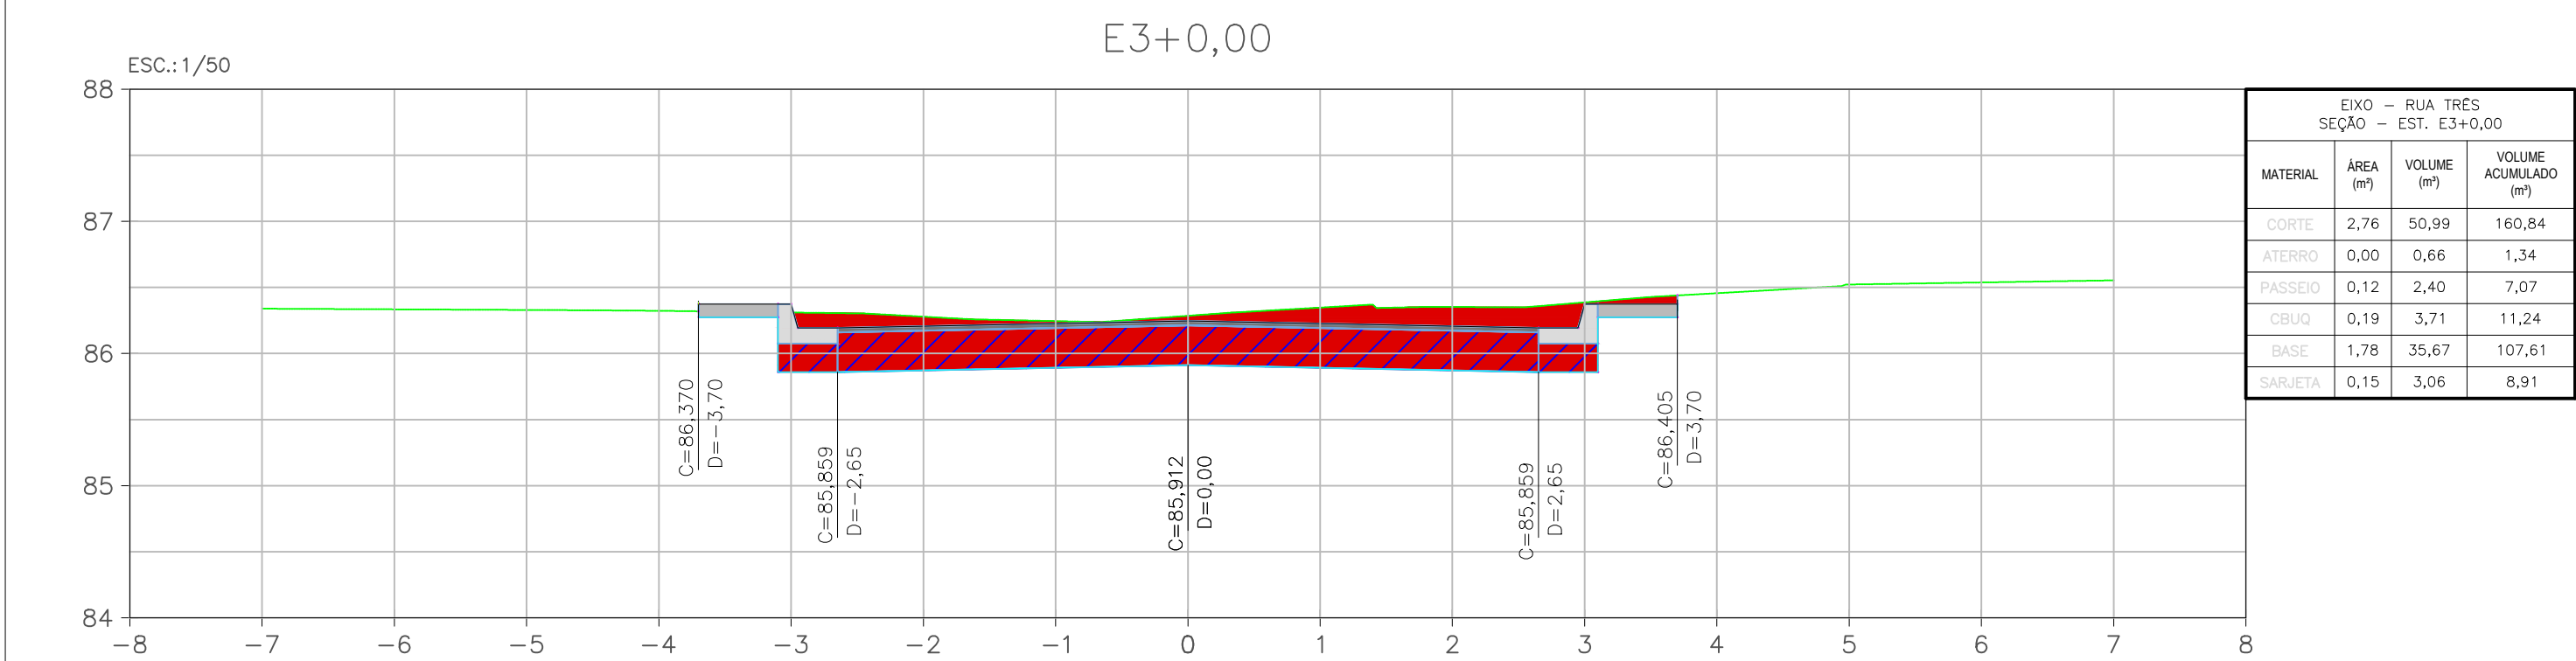
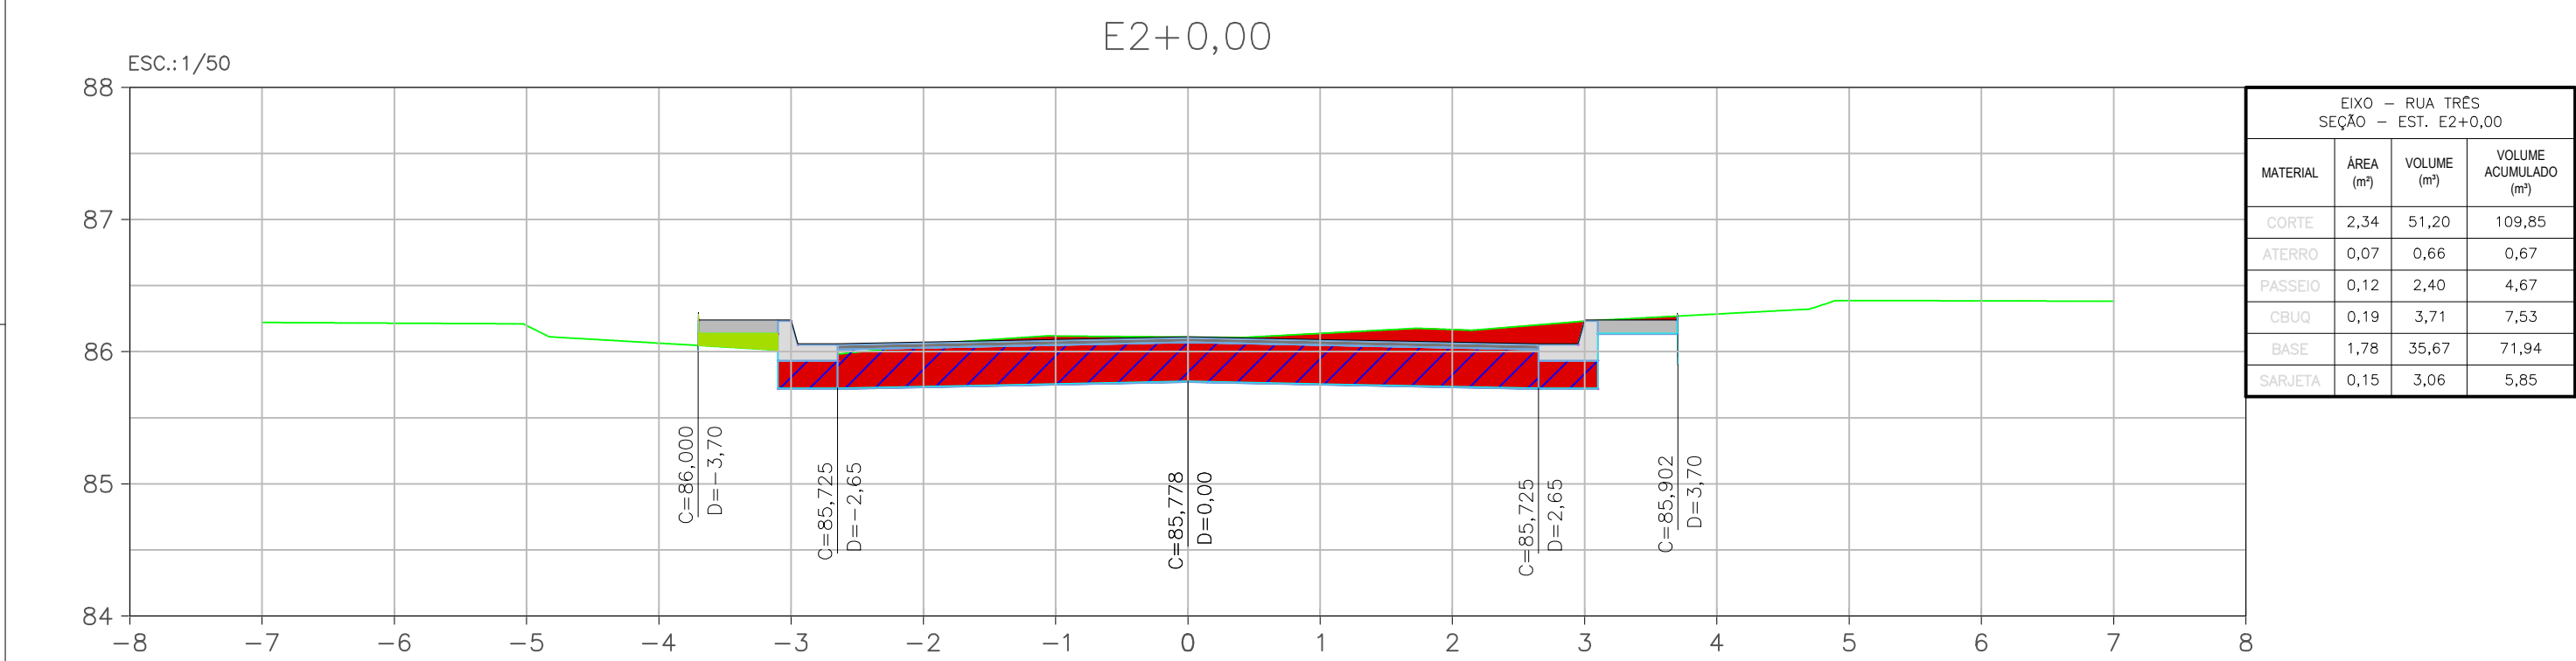


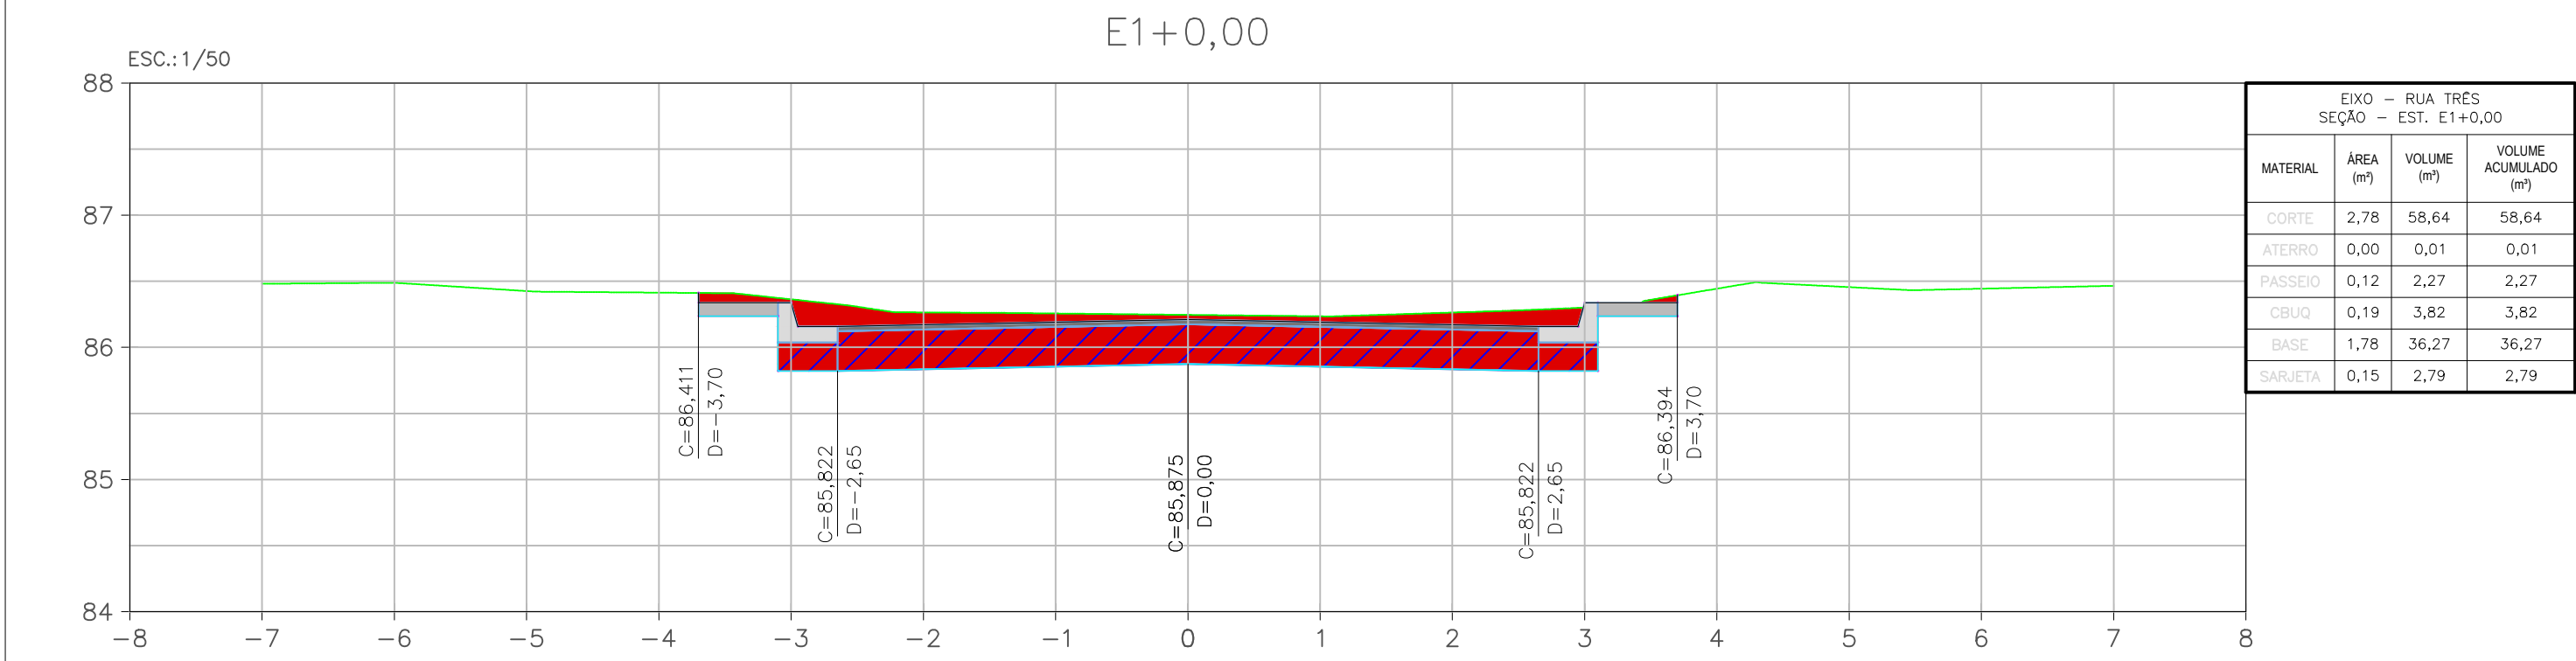

00	DEZ/2022	EMISSIONAL INICIAL	
00	OUT/2022	1ª MEDIÇÃO	
REV.	DATA	DESCRIÇÃO	APROVAÇÃO
		PREFEITURA MUNICIPAL DE NITERÓI EMPRESA MUNICIPAL DE MORADIA, URBANIZAÇÃO E SANEAMENTO	
Etapas do projeto: PROJETO EXECUTIVO		Título: SEÇÃO TRANSVERSAL - RUA TRÊS (LOTE 01)	
Disciplina: PAVIMENTAÇÃO URBANA	Autor do projeto: ÁTRIA V.	Responsável técnico: MÁRIO MACHADO	
Nomenclatura da prancha: 0032-DE-UPA-PE-002_009	Desenhista: NAIDA C.	Escala: 1:50	

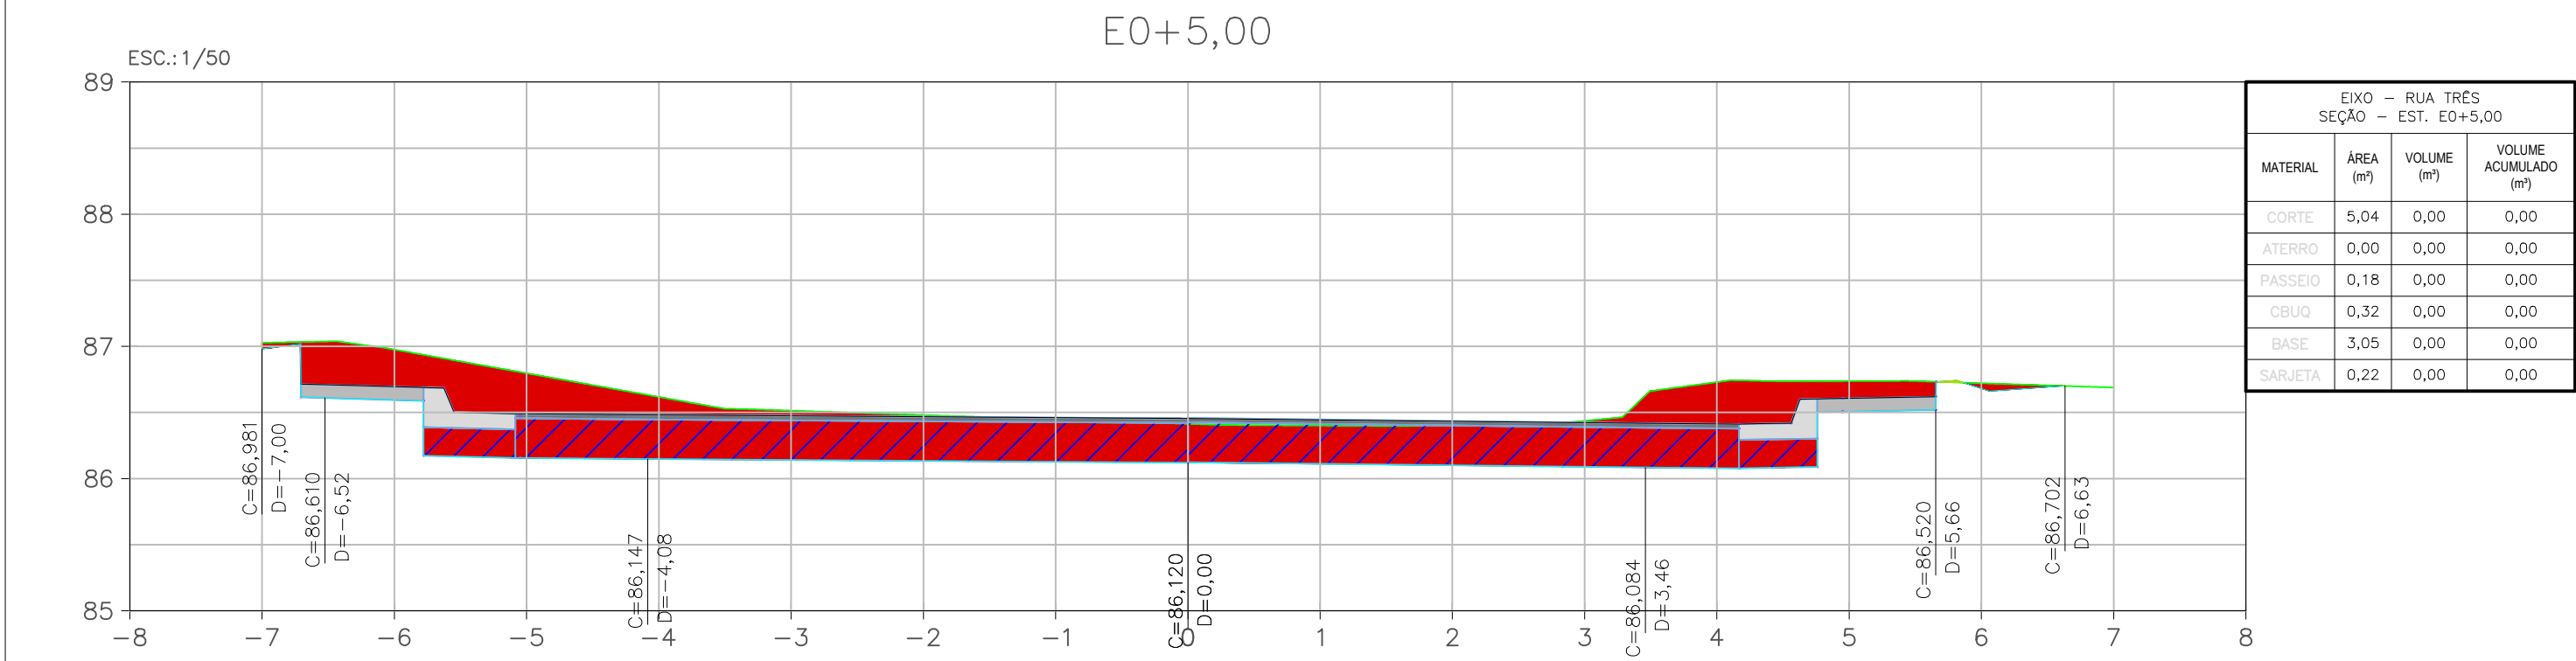