
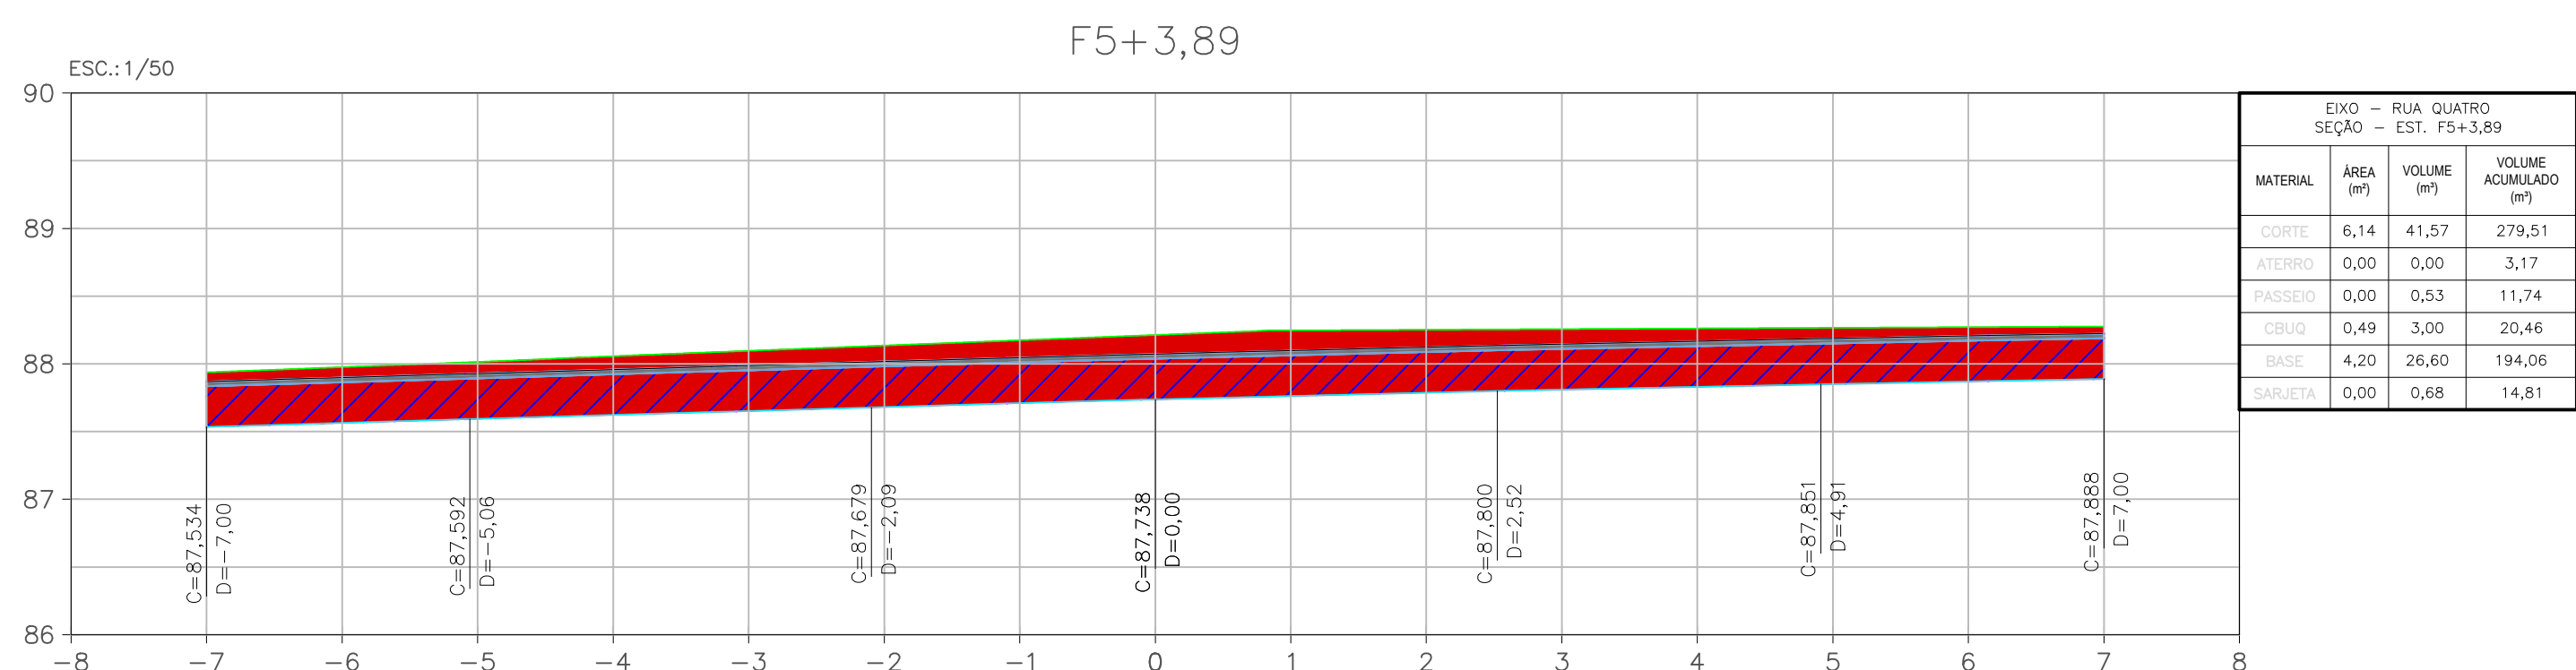
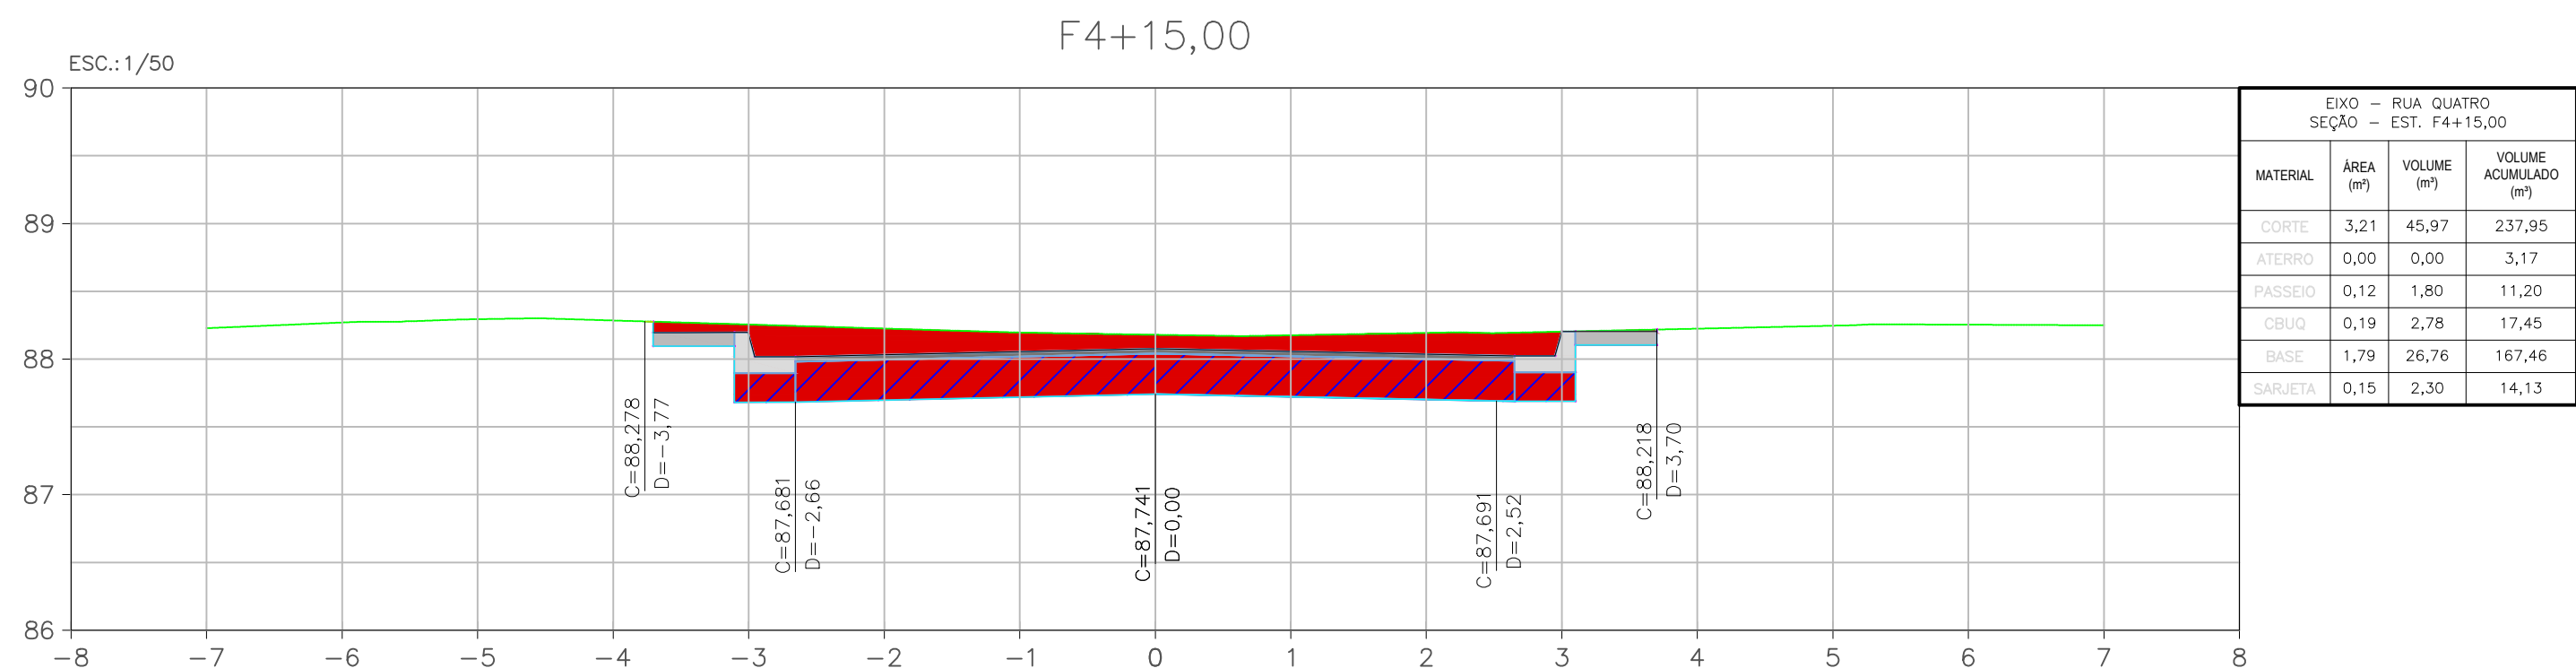
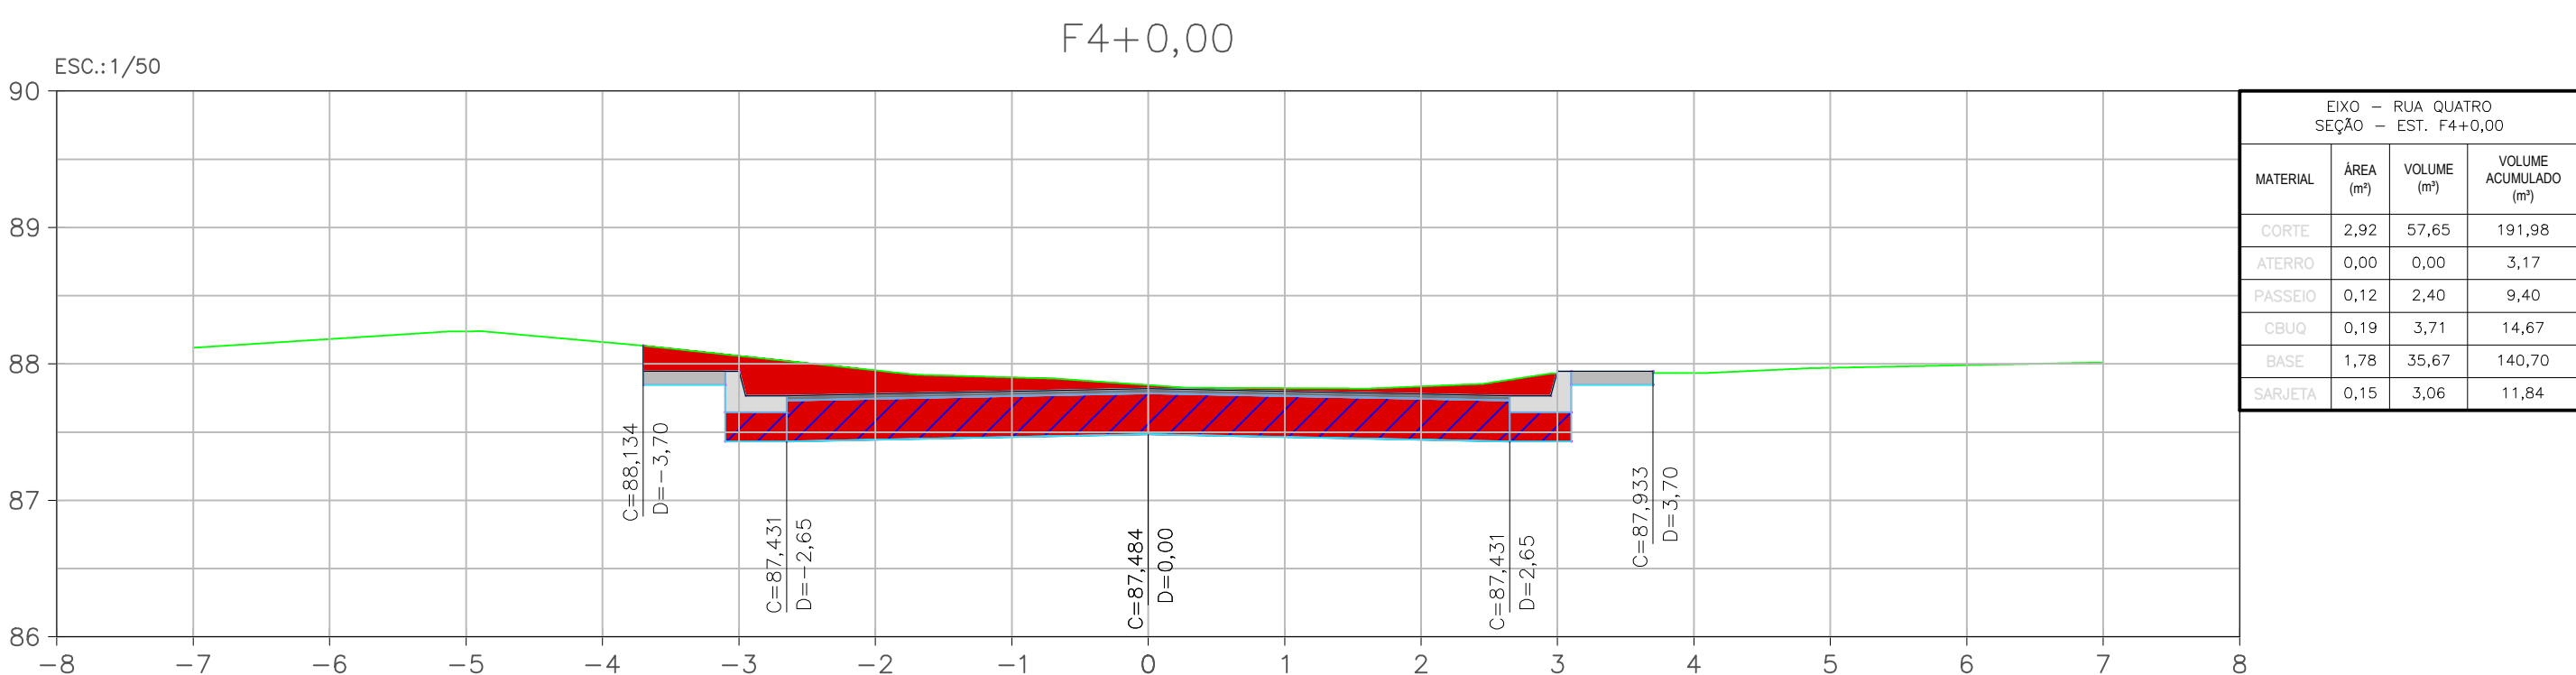
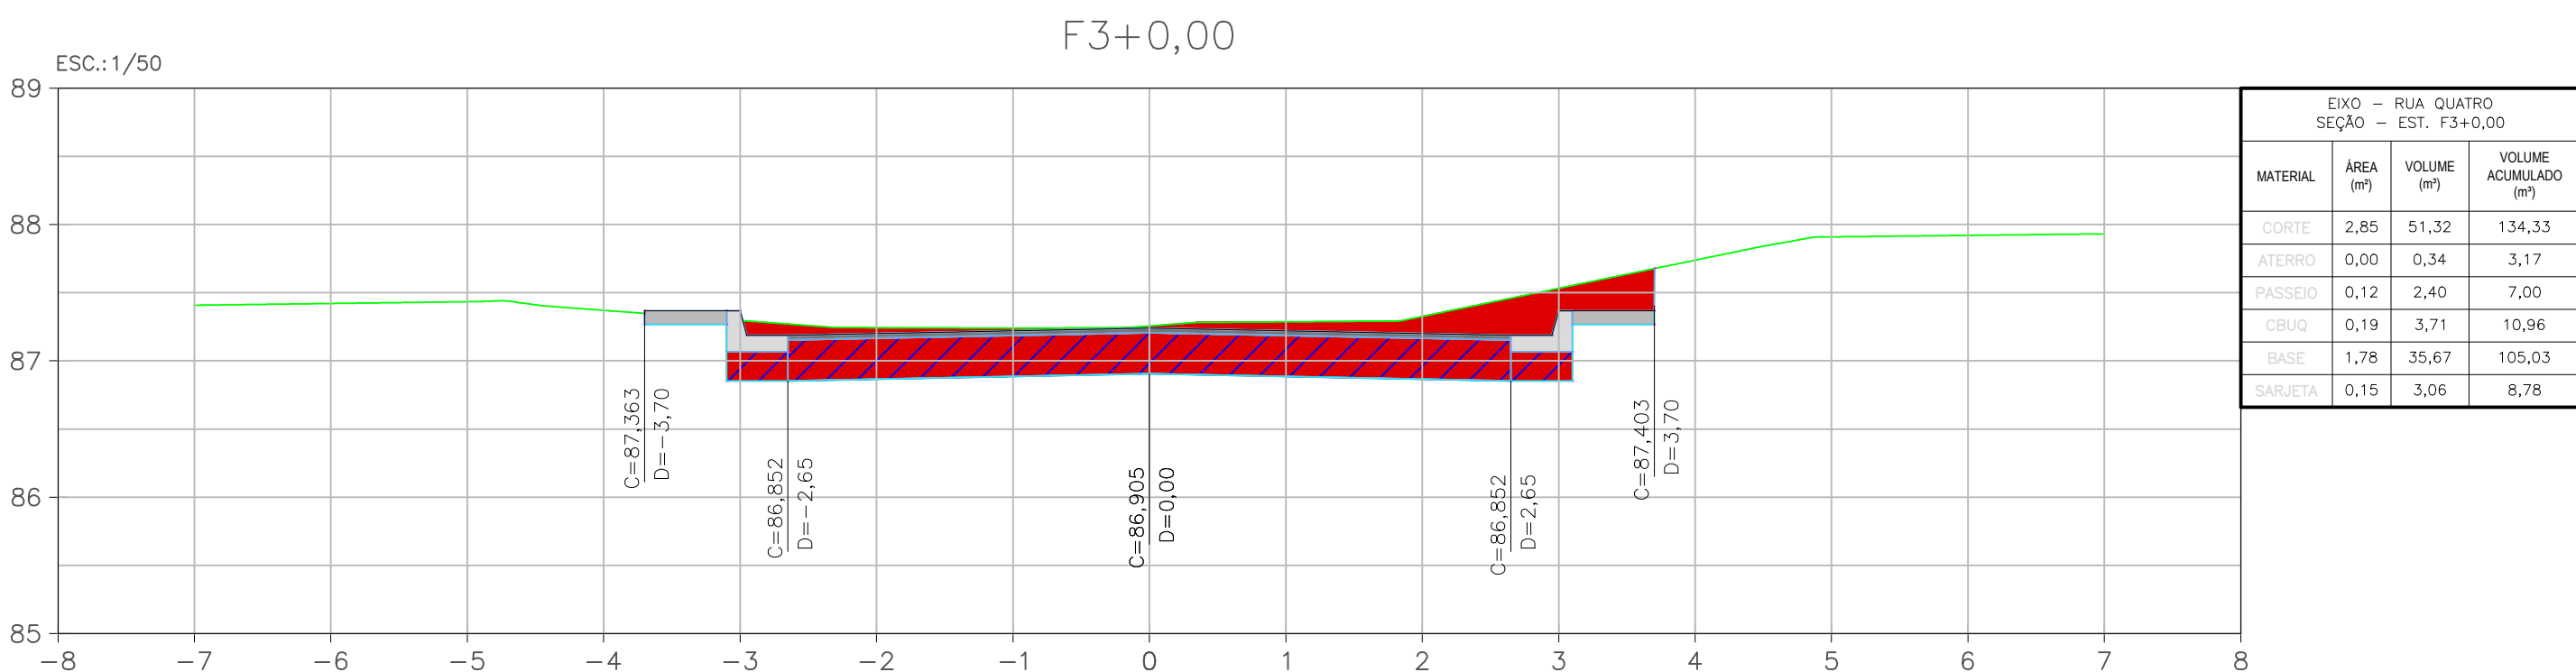
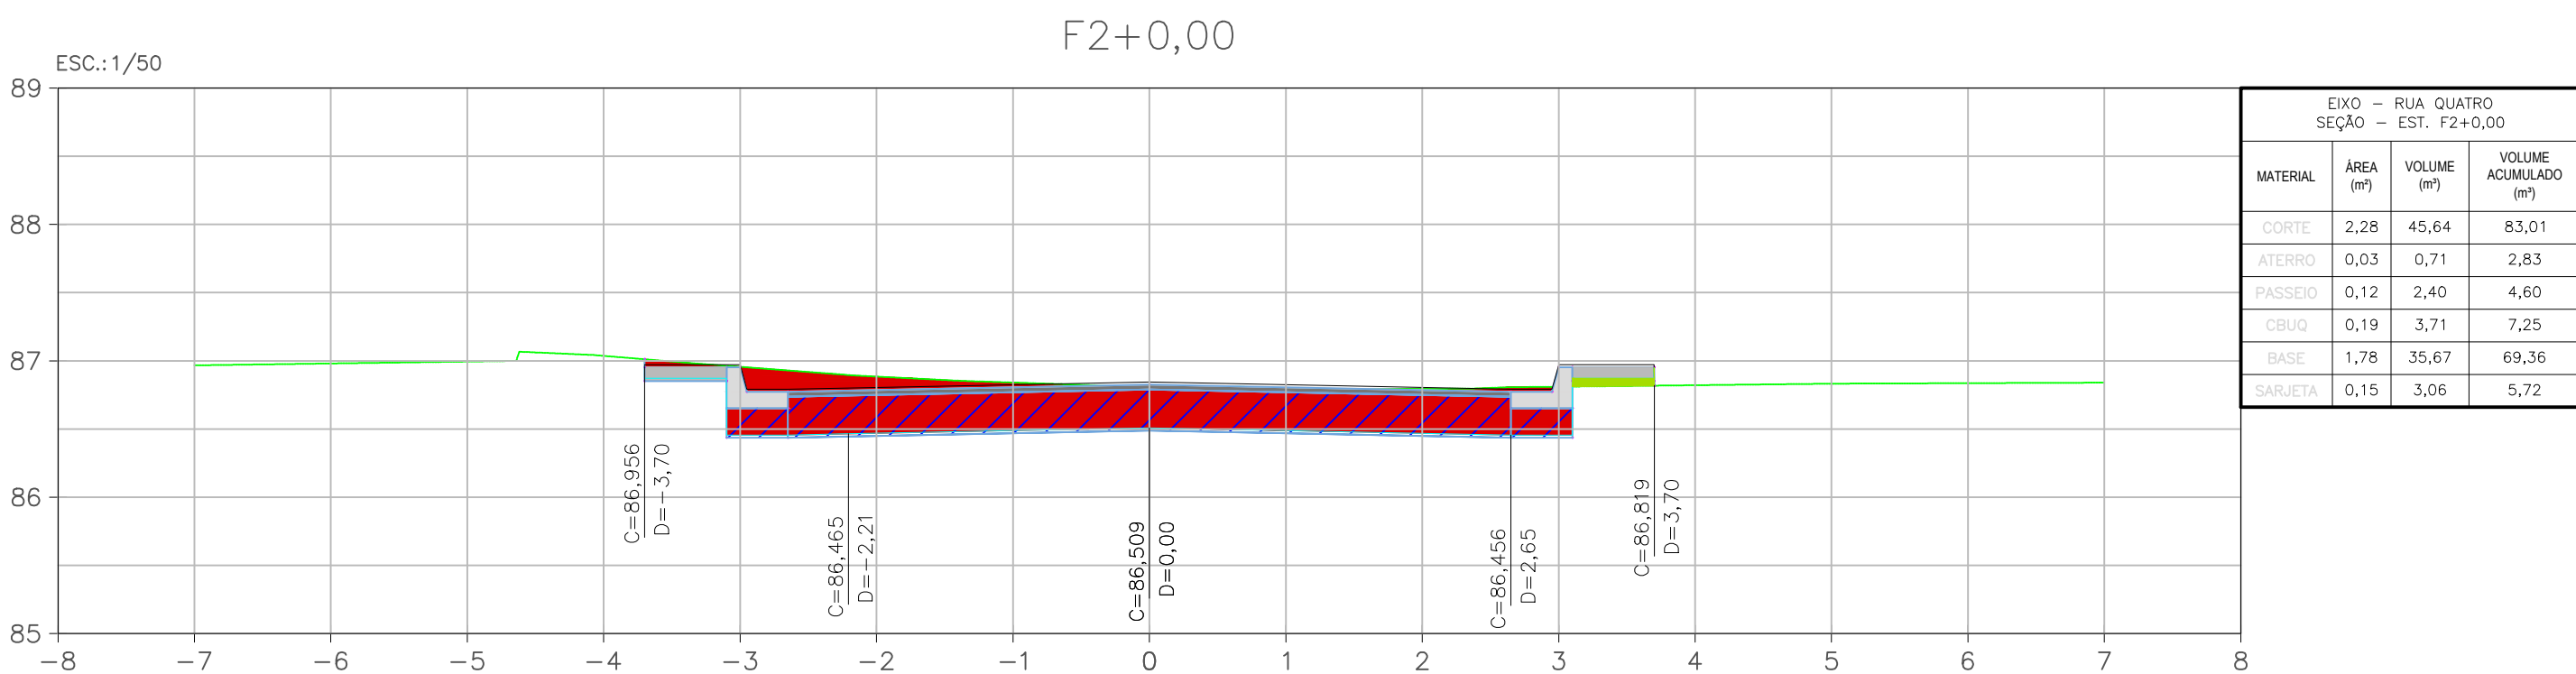
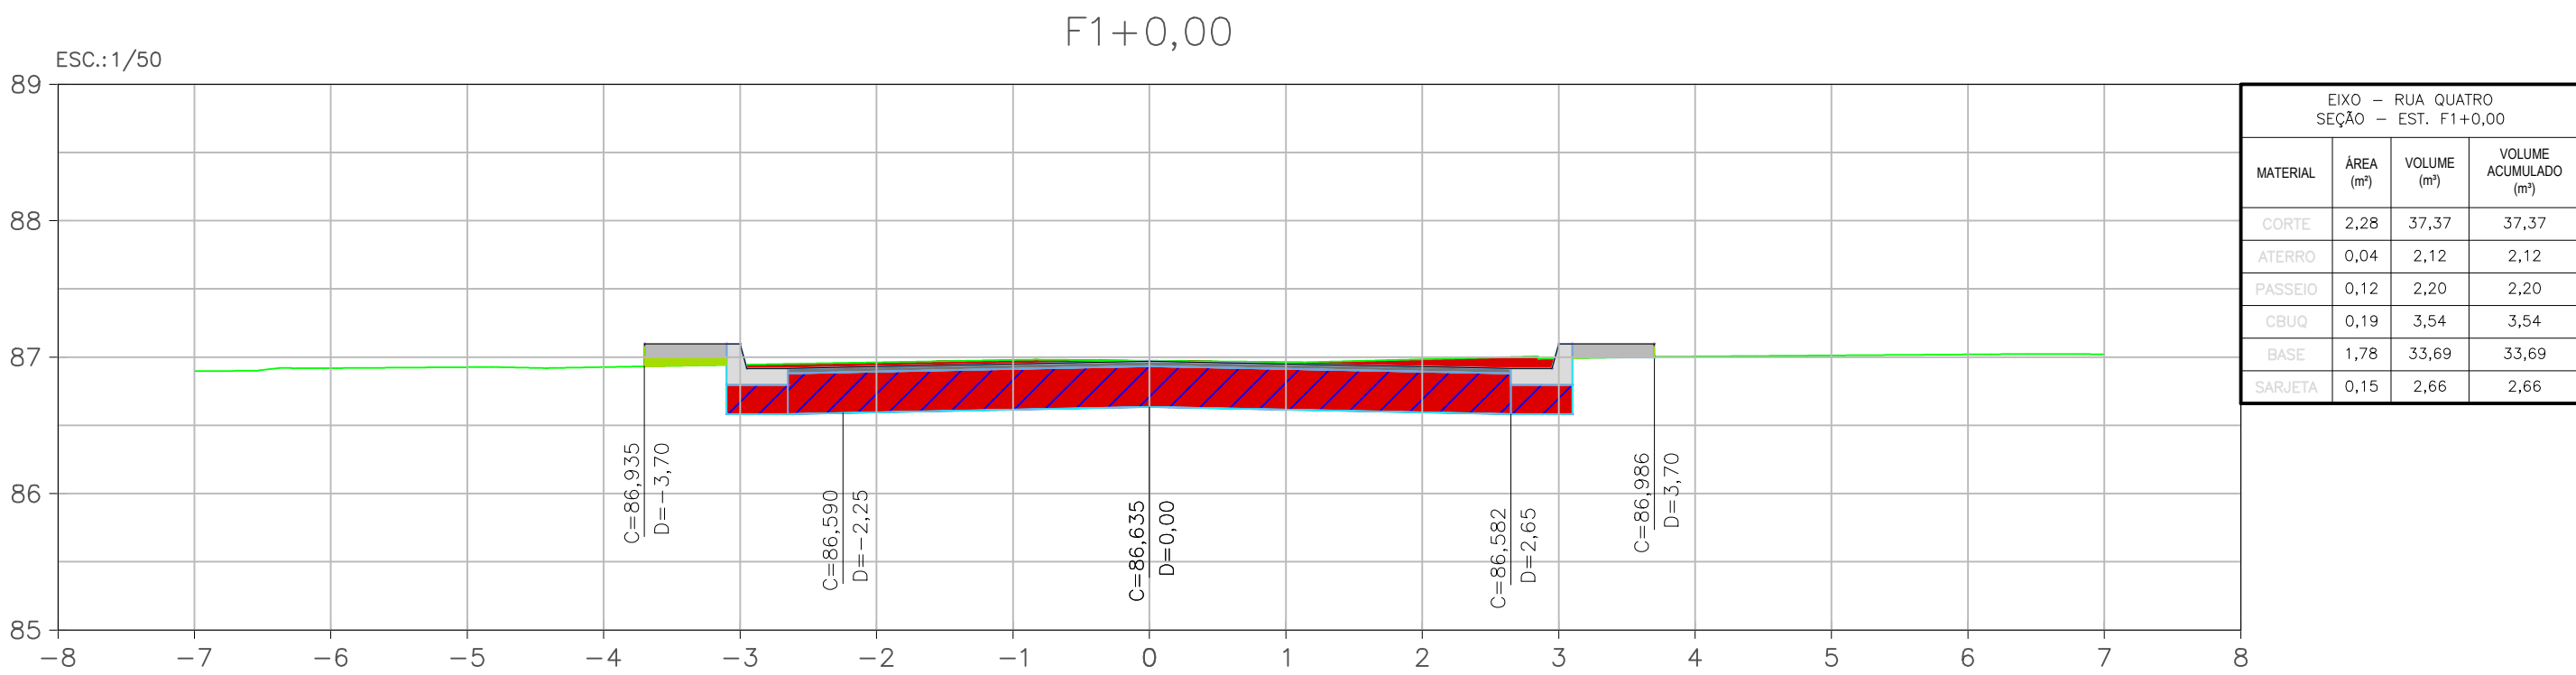


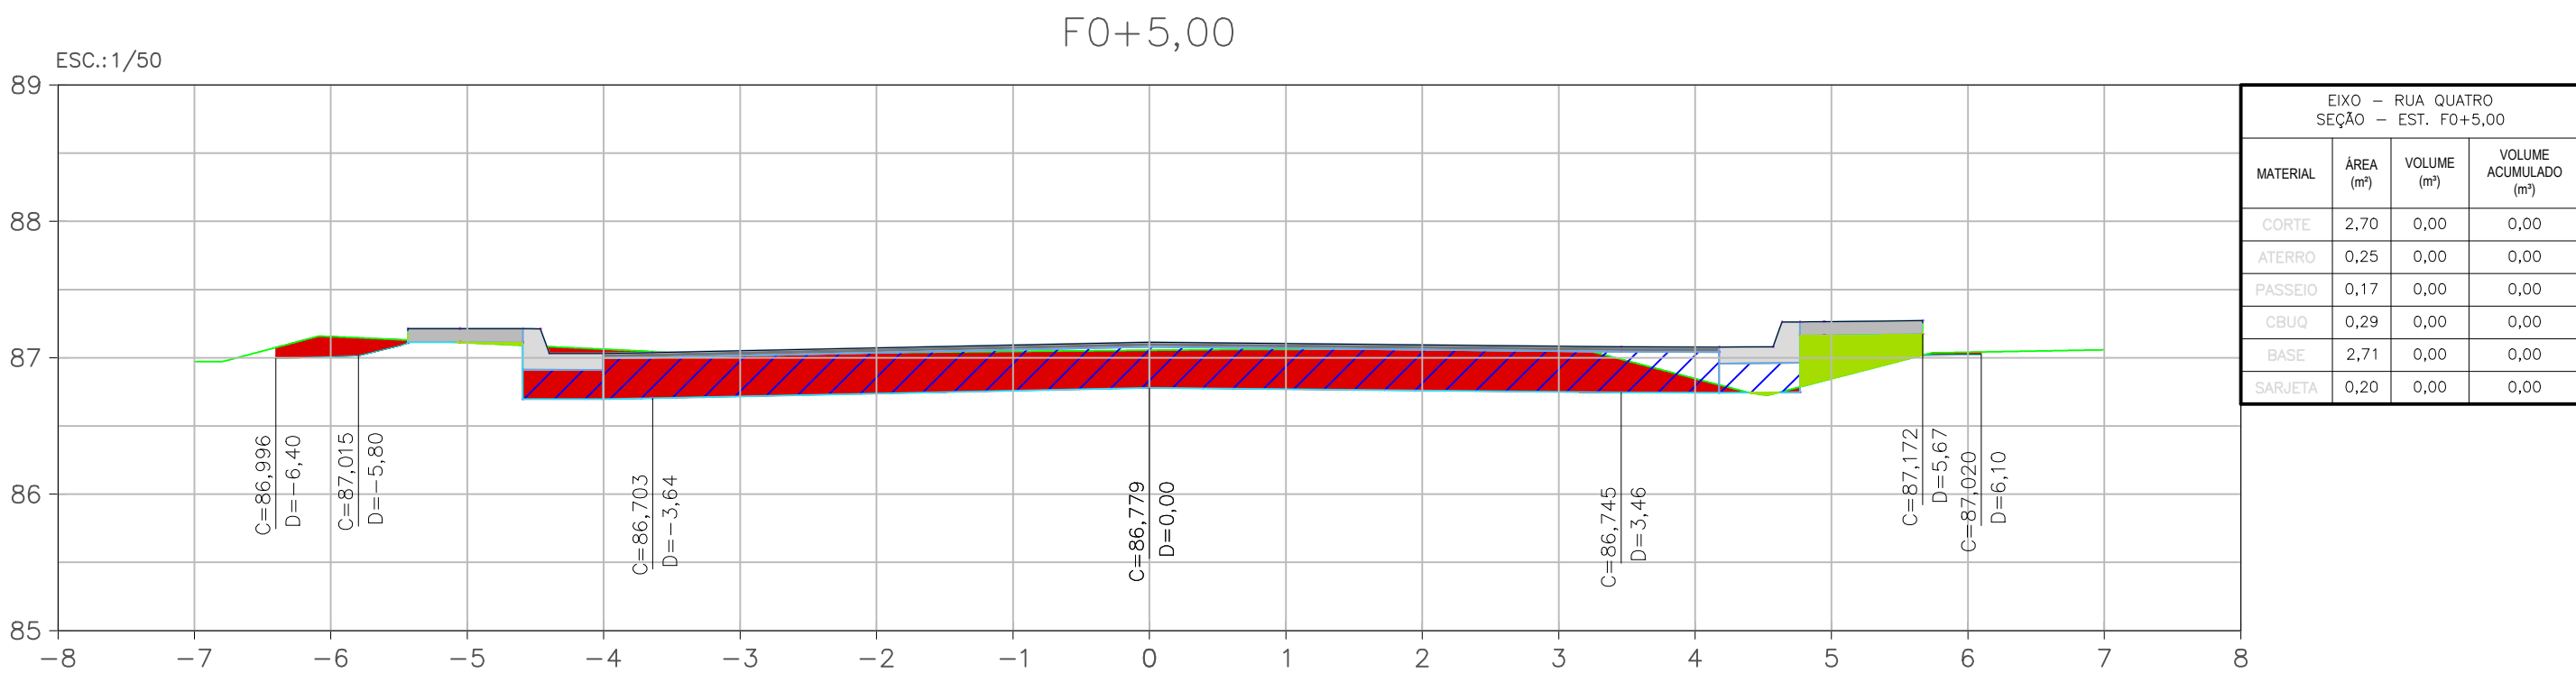

00	DEZ/2022	EMIÇÃO INICIAL	
00	OUT/2022	1ª MEDIÇÃO	
REV.	DATA	DESCRIÇÃO	APROVAÇÃO
		PREFEITURA MUNICIPAL DE NITERÓI EMPRESA MUNICIPAL DE MORADIA, URBANIZAÇÃO E SANEAMENTO	
Etapas do projeto: PROJETO EXECUTIVO		Título: SEÇÃO TRANSVERSAL - RUA QUATRO (LOTE 01)	
Disciplina: PAVIMENTAÇÃO URBANA		Autor do projeto: ÁTRIA V.	Responsável técnico: MÁRIO MACHADO
Nomenclatura da prancha: 0032-DE-UPA-PE-002_010		Desenhista: NAIDA C.	
			10 52 Escala: 1:50

ÁREA DE INTERVENÇÃO - VÁRZEA DAS MOÇAS - NITERÓI - RJ

LEGENDA

	SEÇÃO
	TERRENO NATURAL
	CBUQ
	BGS
	CORTE
	ATERRO

NOTAS GERAIS

1 - DIMENSÕES EM METROS EXCETO ONDE INDICADO.

2 - AS ESTACAS FORAM LOCALIZADAS EQUIDISTANTES COM 20,0M ENTRE SI, E NOS CASOS EM QUE AS DISTÂNCIAS NÃO PERMANEÇAM NOS 20M, SERÃO INDICADAS.

3 - PARA CONFERIR TABELAS DE CURVAS DOS ALINHAMENTOS, TABELAS DE ALINHAMENTO, TABELAS DE CURVAS DAS INTERSEÇÕES, TABELAS DE CURVAS DE CUL-DE-SAC, CONSULTAR PRANCHAS DO PROJETO GEOMÉTRICO (0032-DE-UPA-PE-001_012 A 0032-DE-UPA-PE-001_016).

