
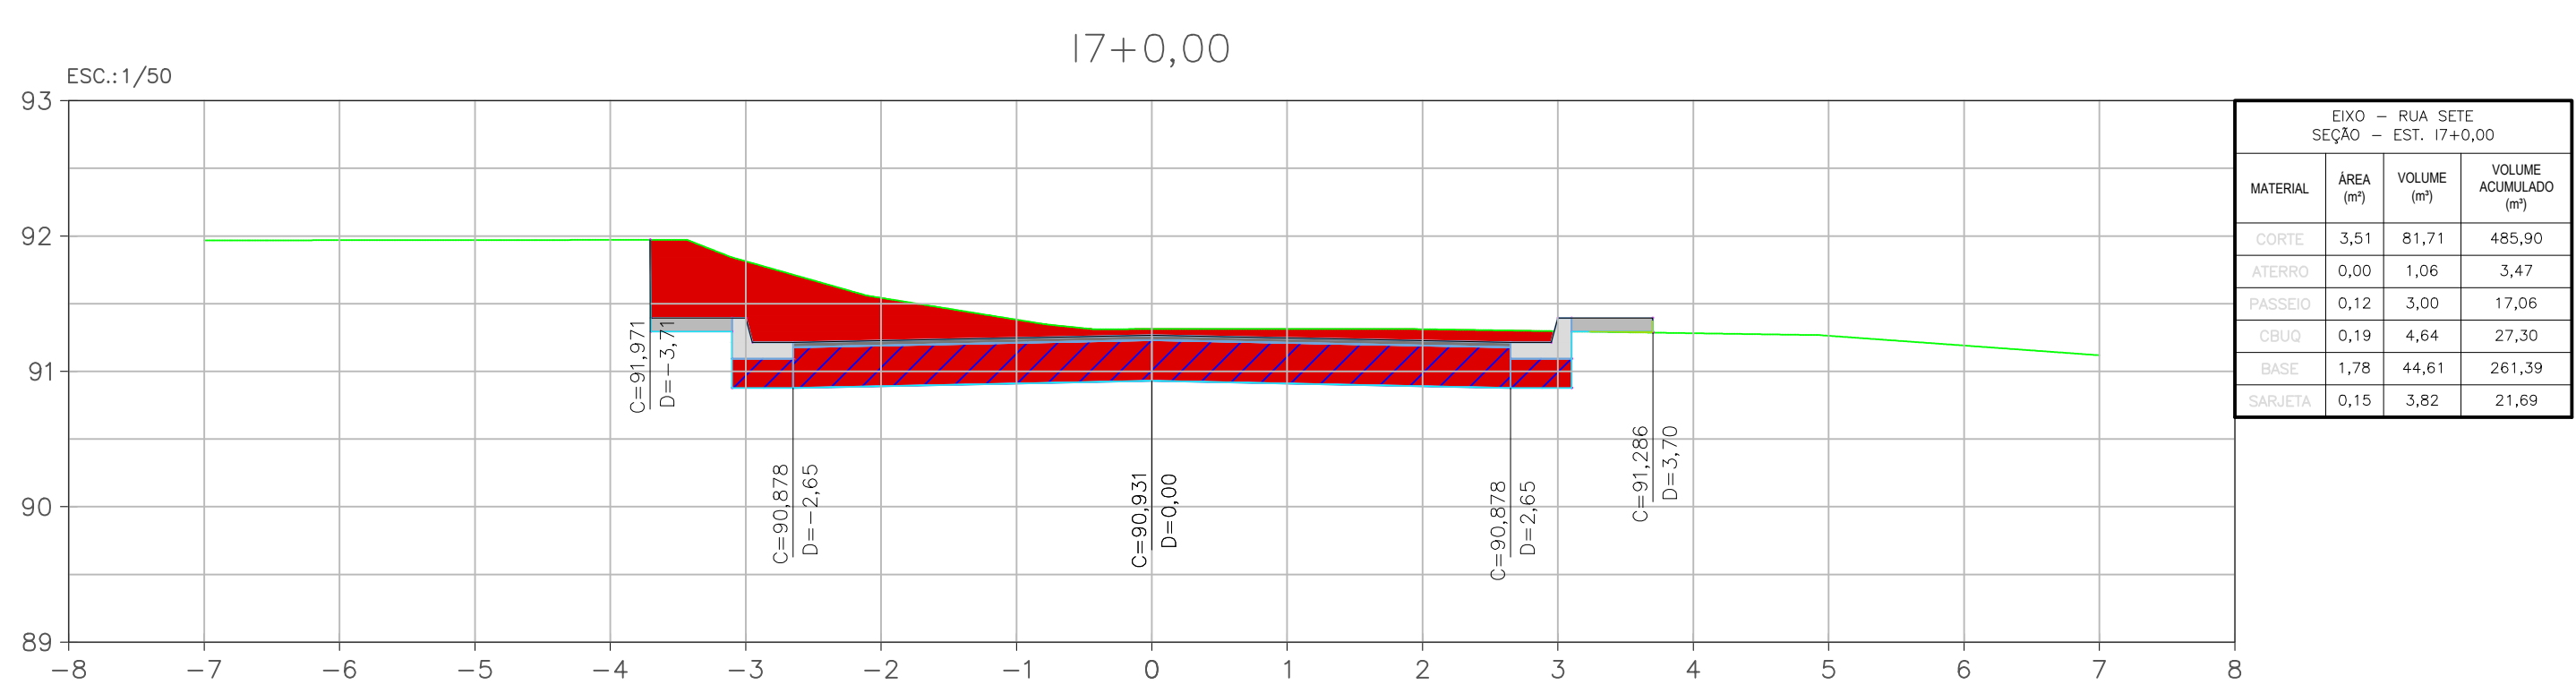
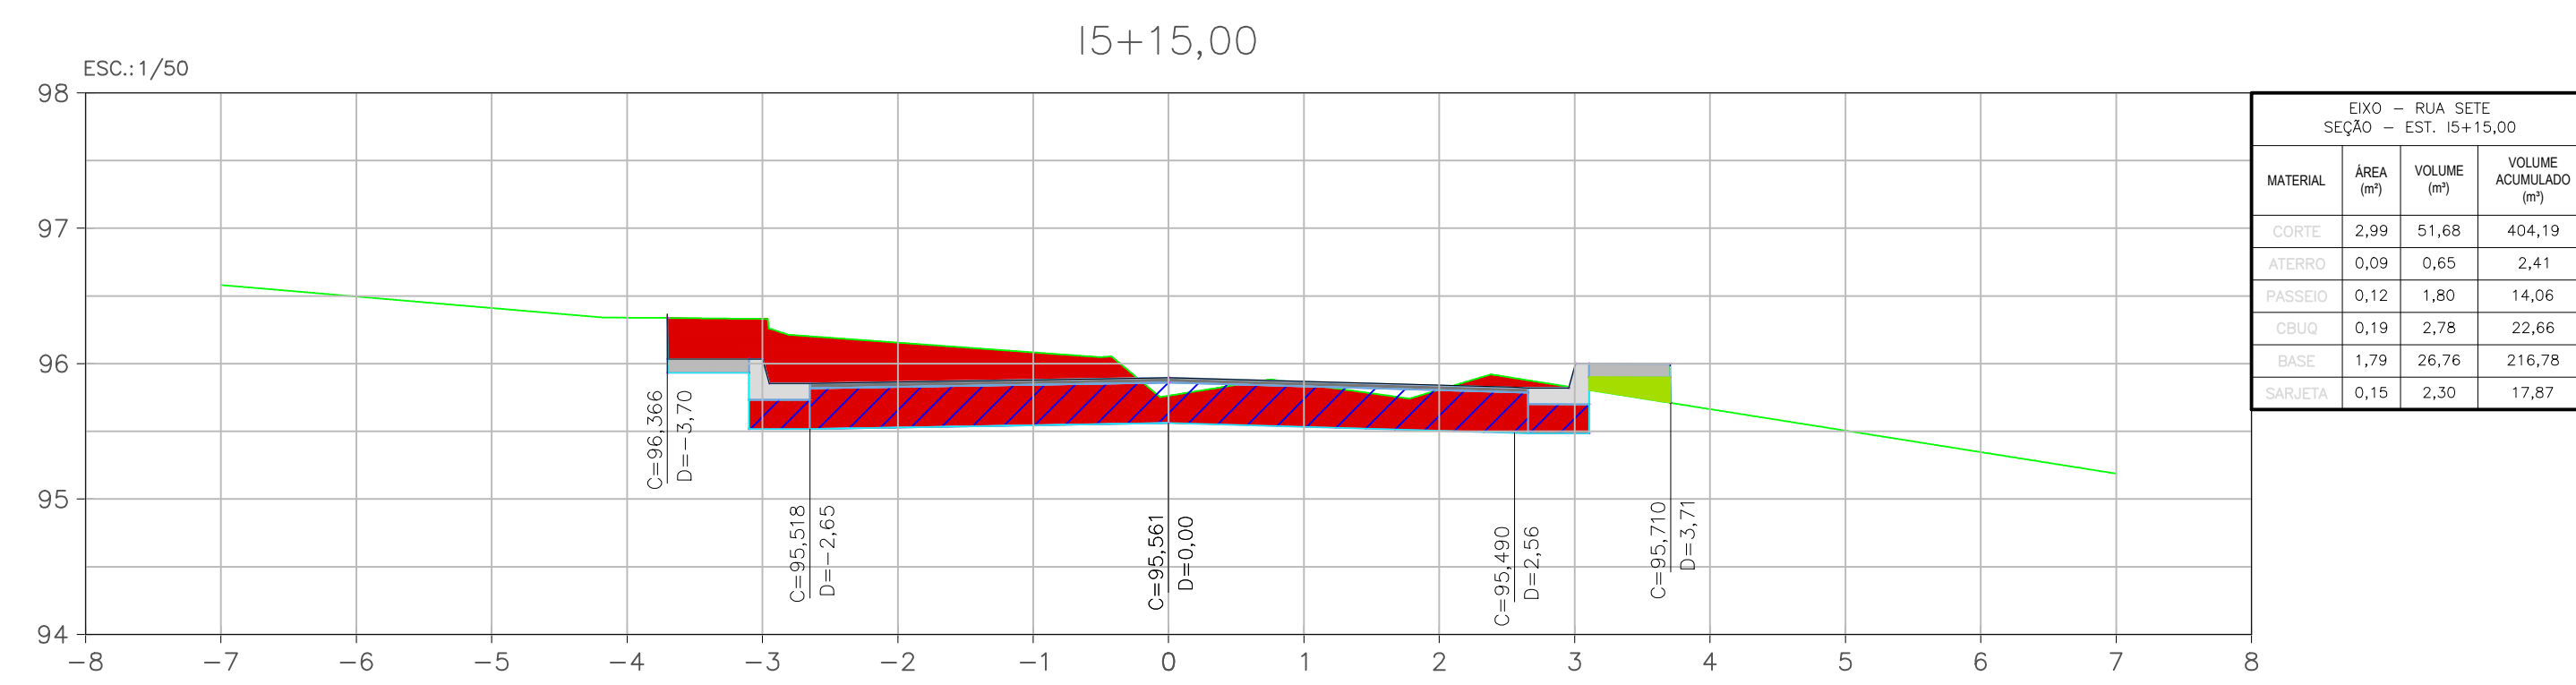
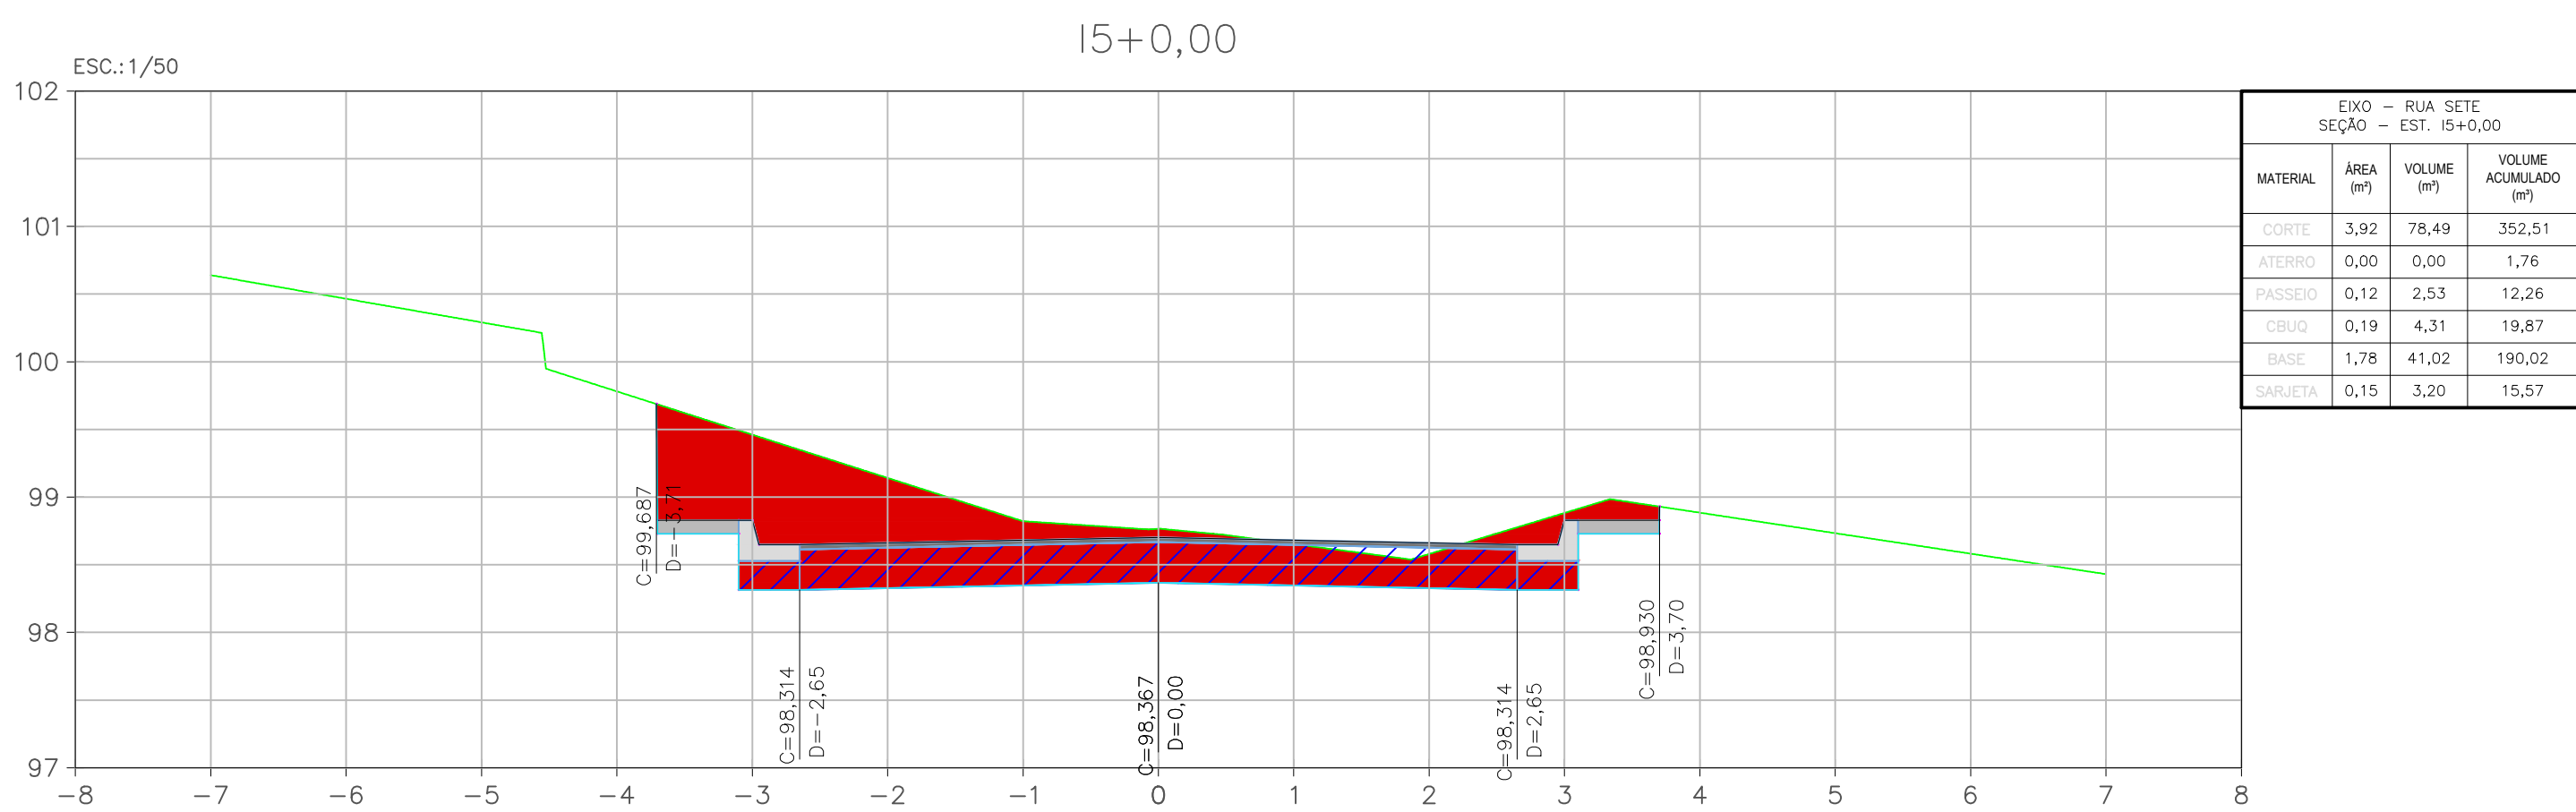
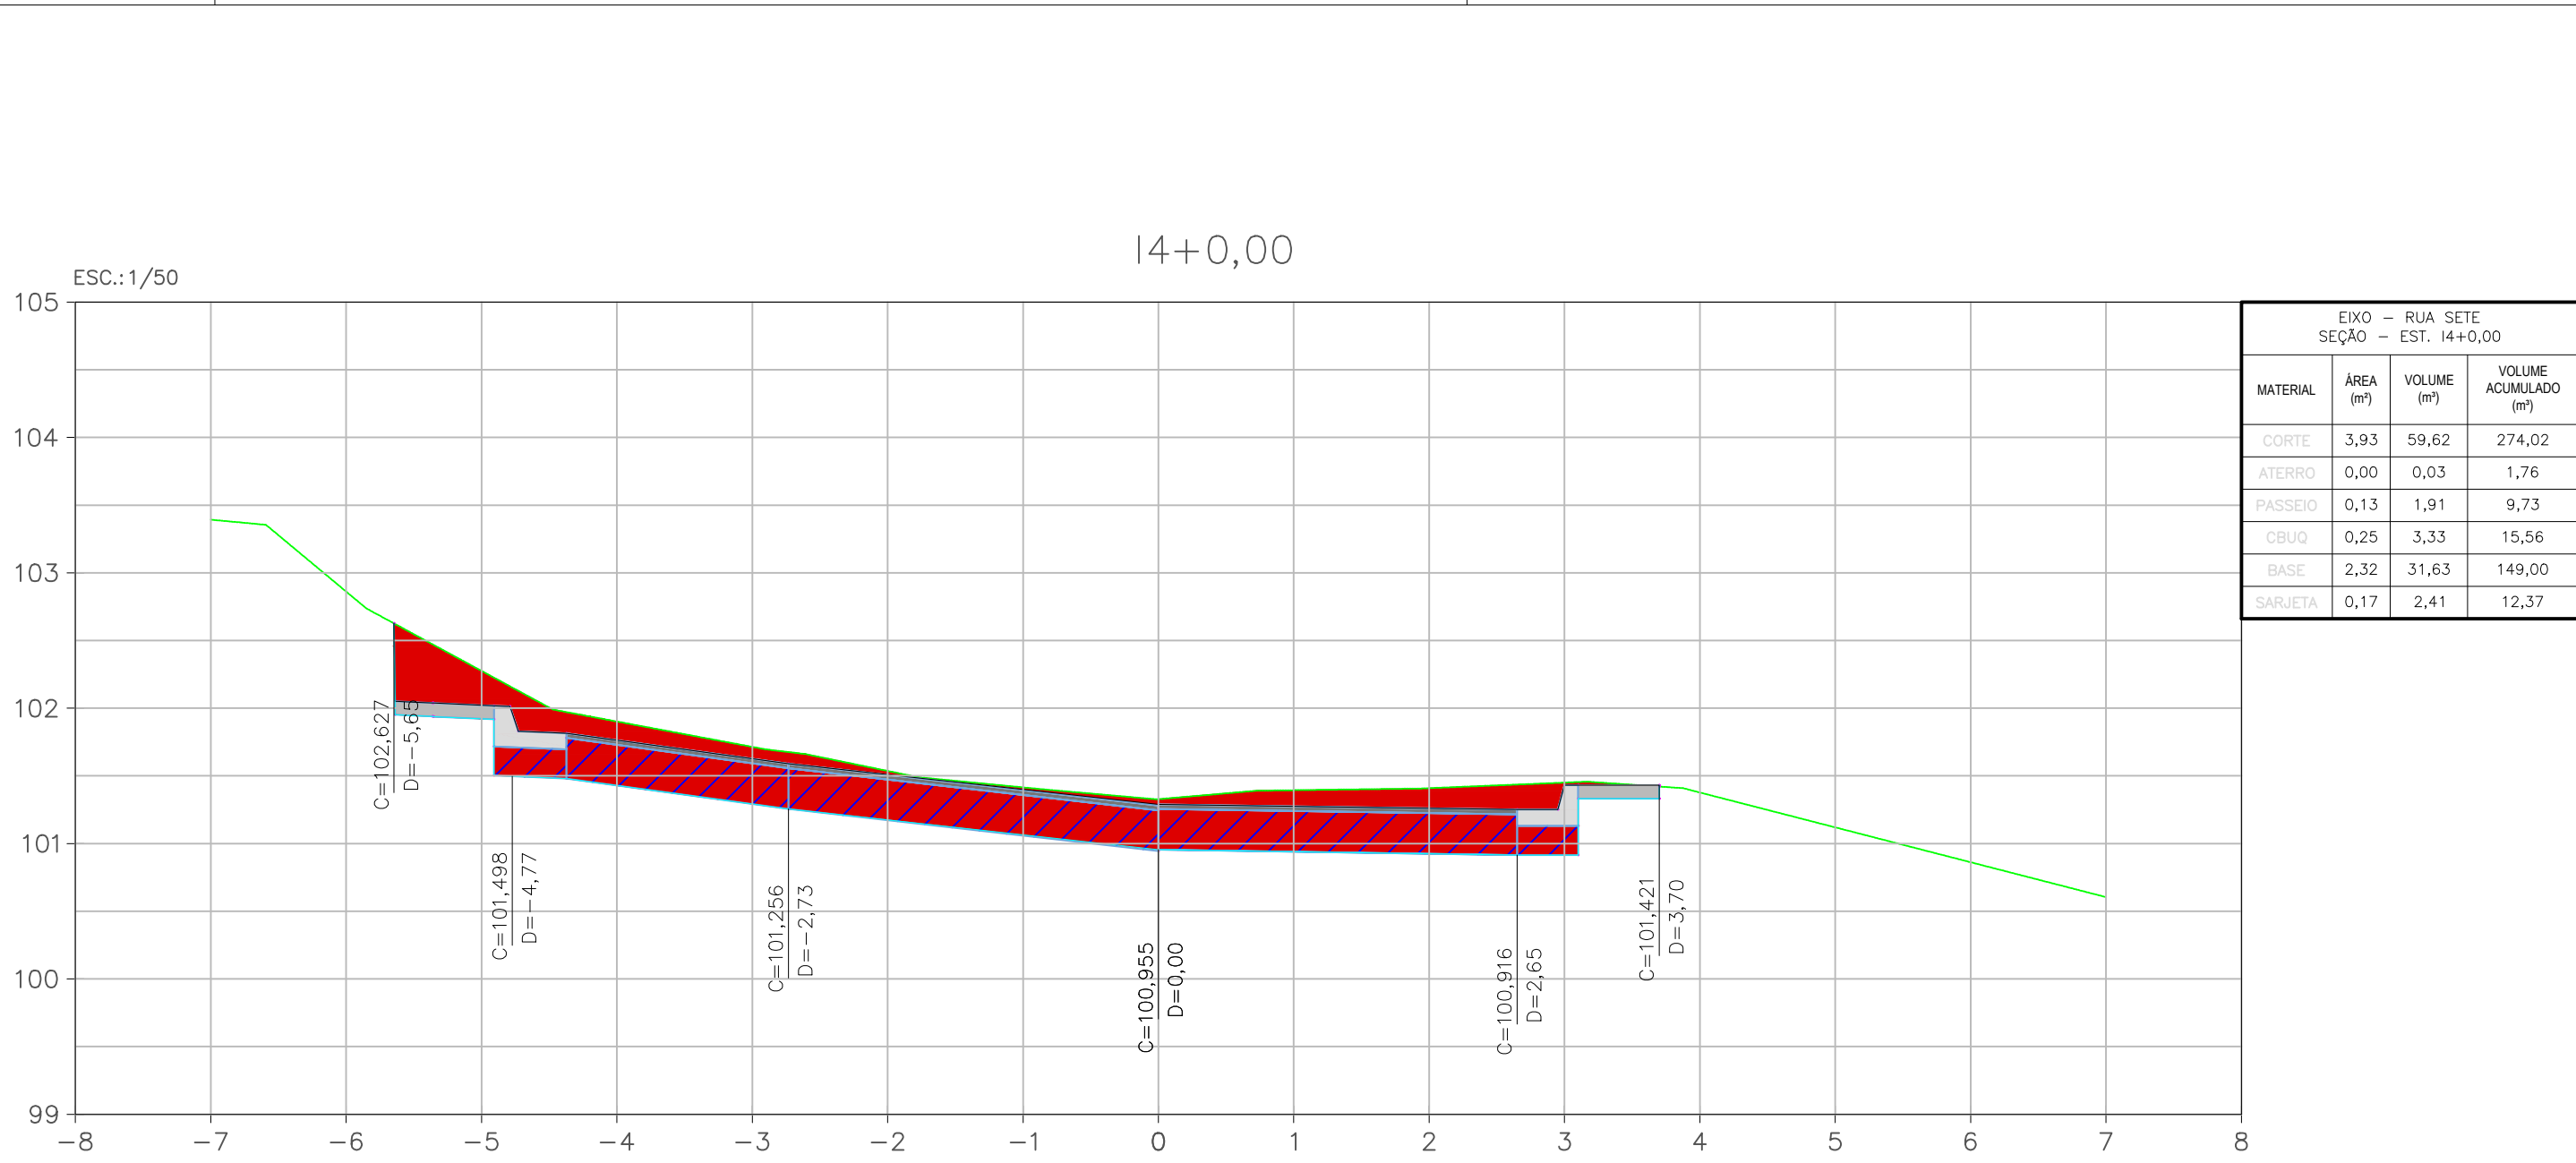
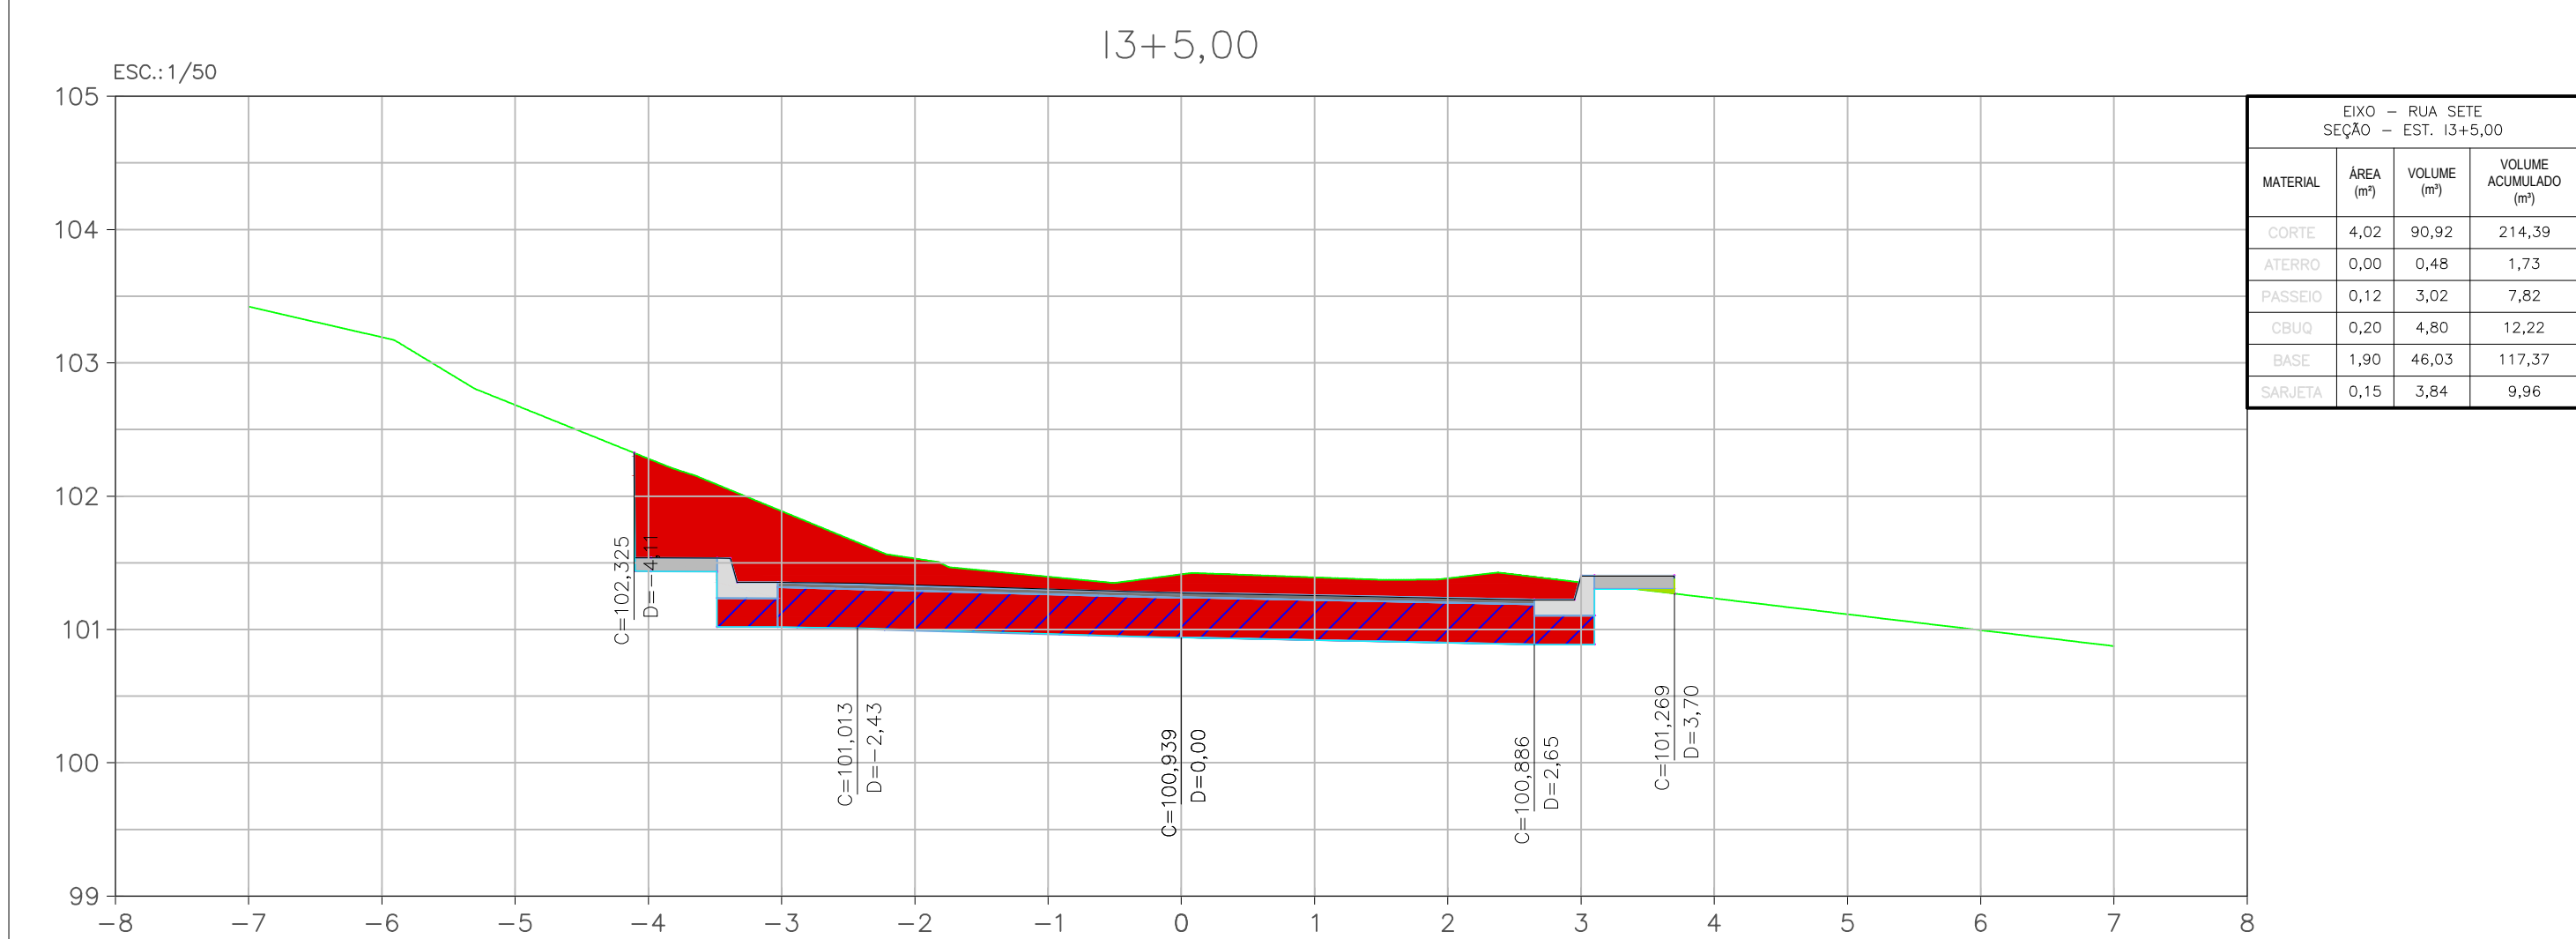
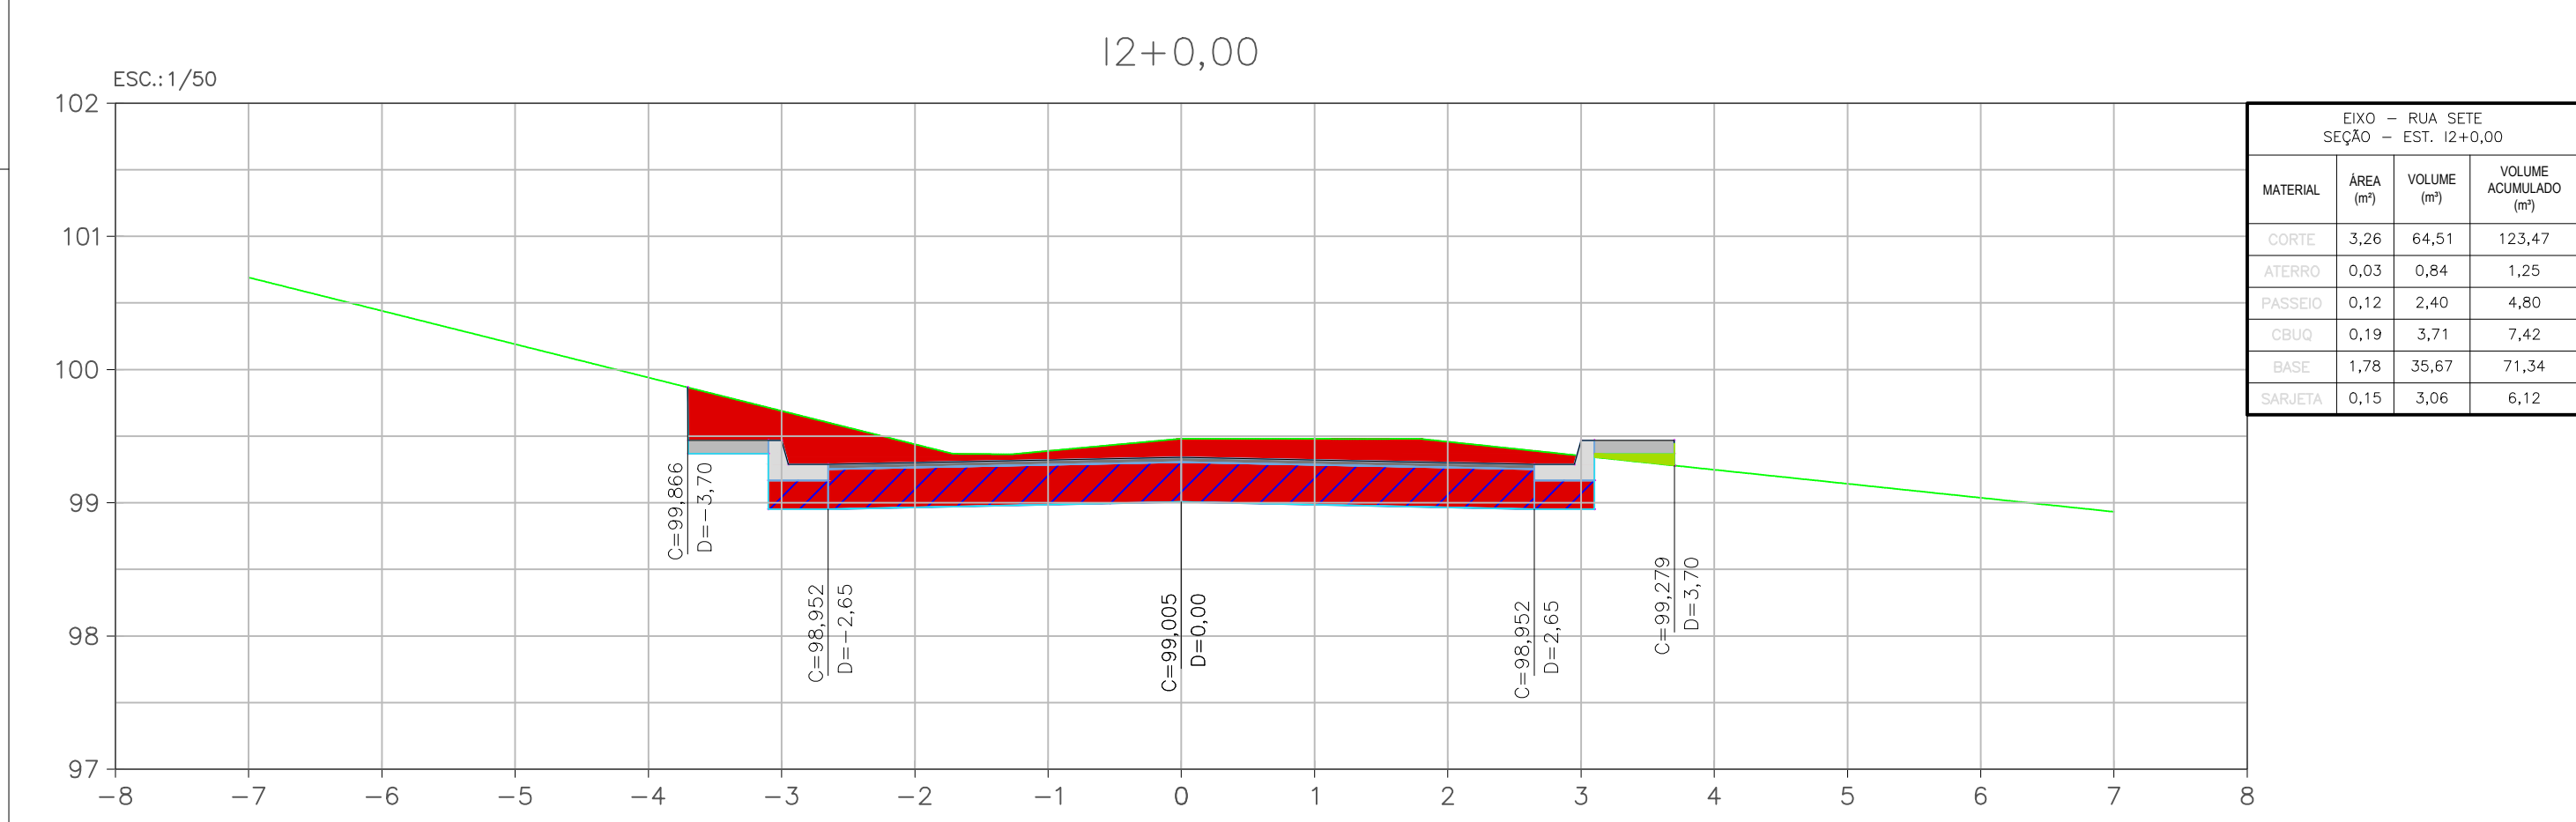
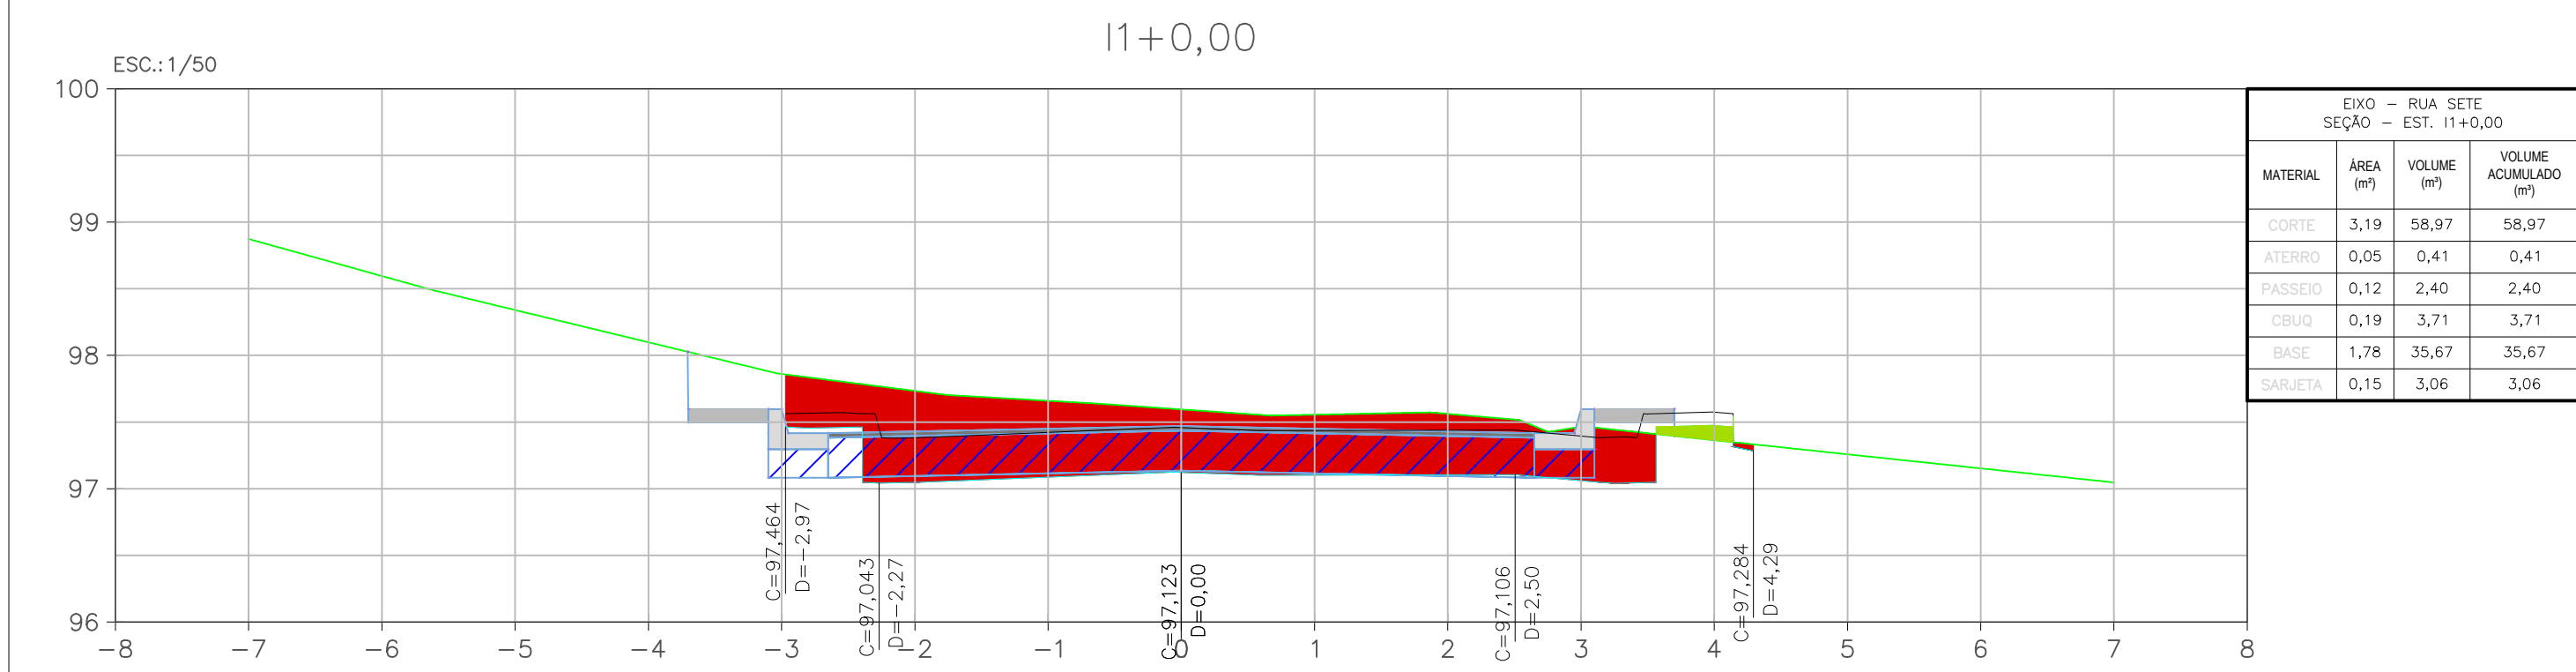


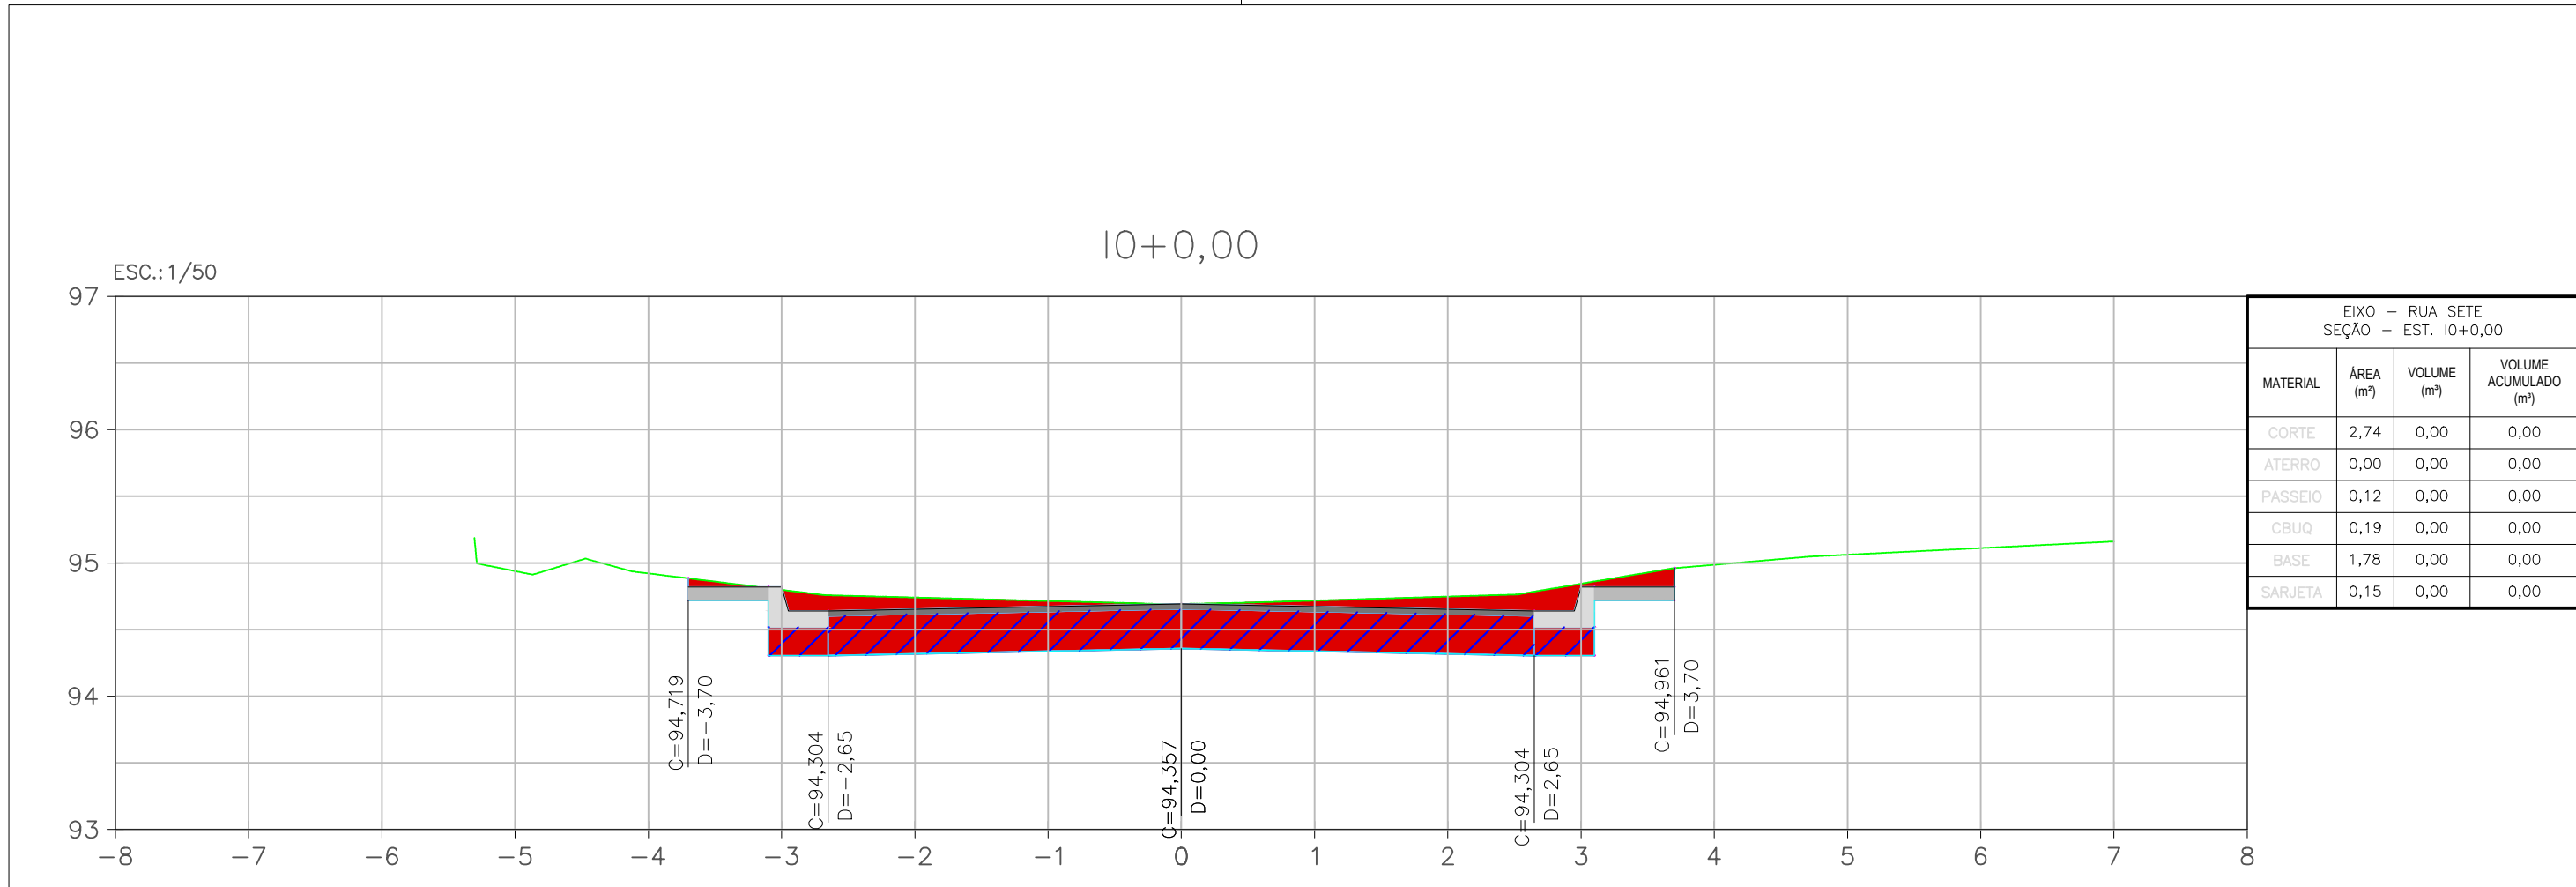



ÁREA DE INTERVENÇÃO - VÁRZEA DAS MOÇAS - NITERÓI - RJ

LEGENDA

	SEÇÃO
	TERRENO NATURAL
	CBUQ
	BGS
	CORTE
	ATERRO

NOTAS GERAIS

- 1 - DIMENSÕES EM METROS EXCETO ONDE INDICADO.
- 2 - AS ESTACAS FORAM LOCALIZADAS EQUIDISTANTES COM 20,0M ENTRE SI E NOS CASOS EM QUE AS DISTÂNCIAS NÃO PERMANECAM NOS 20M, SERÃO INDICADAS.
- 3 - PARA CONFERIR TABELAS DE CURVAS DOS ALINHAMENTOS, TABELAS DE ALINHAMENTO, TABELAS DE CURVAS DAS INTERSEÇÕES, TABELAS DE CURVAS DE CUL-DE-SAC, CONSULTAR PRANCHAS DO PROJETO GEOMÉTRICO (0032-DE-UPA-PE-001_012 A 0032-DE-UPA-PE-001_016).

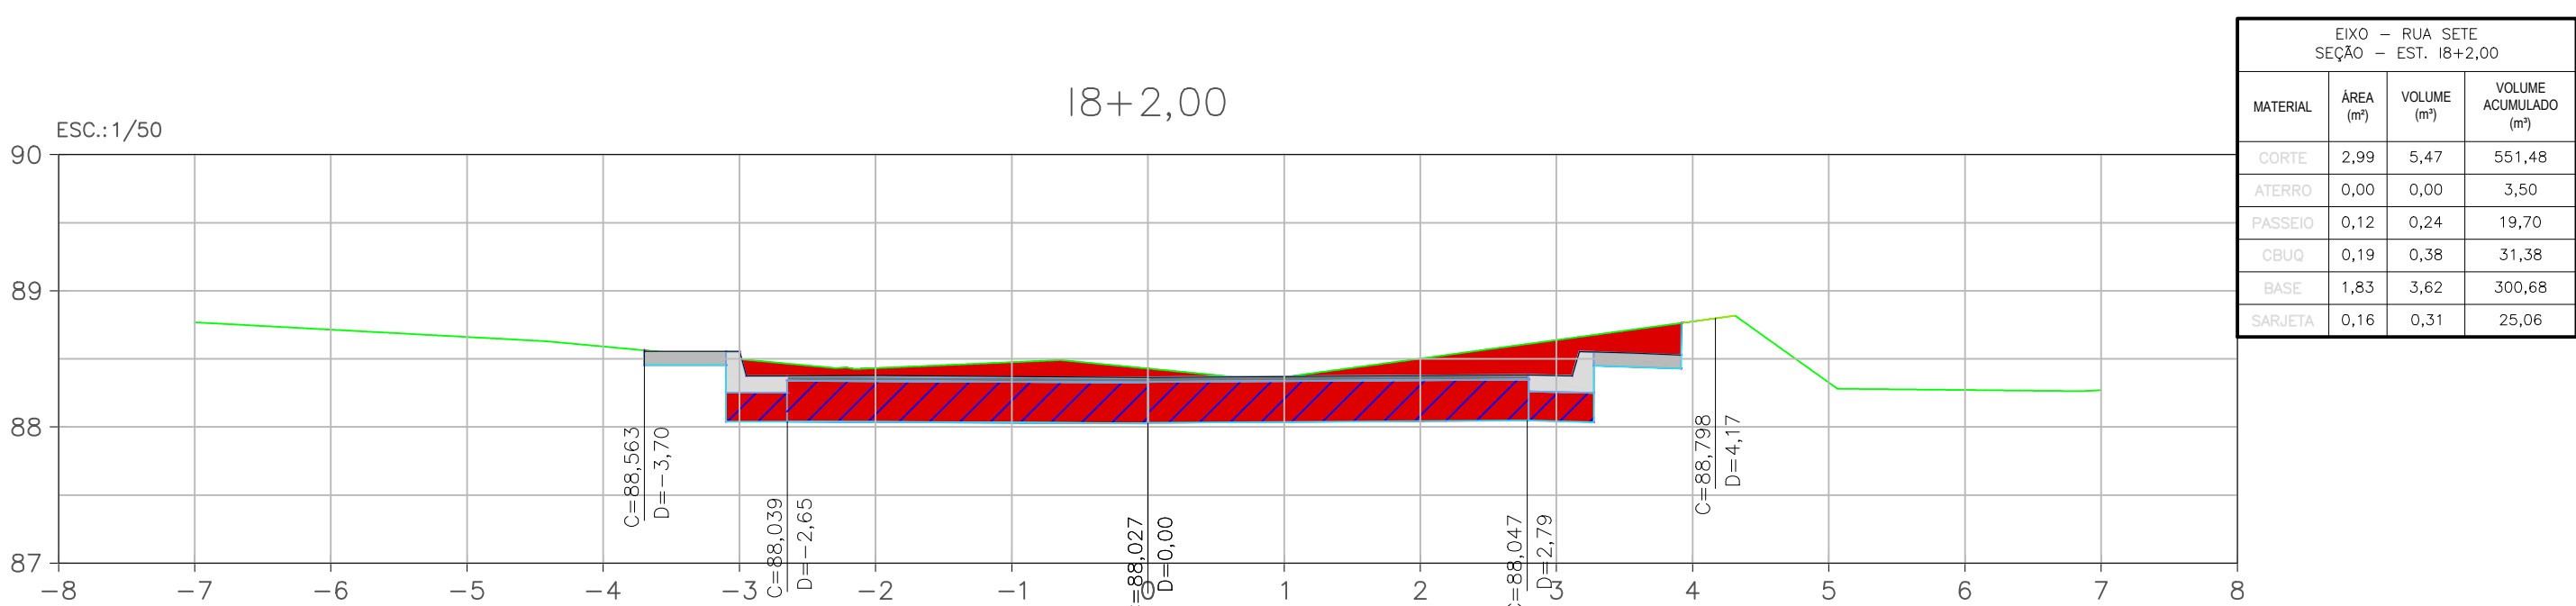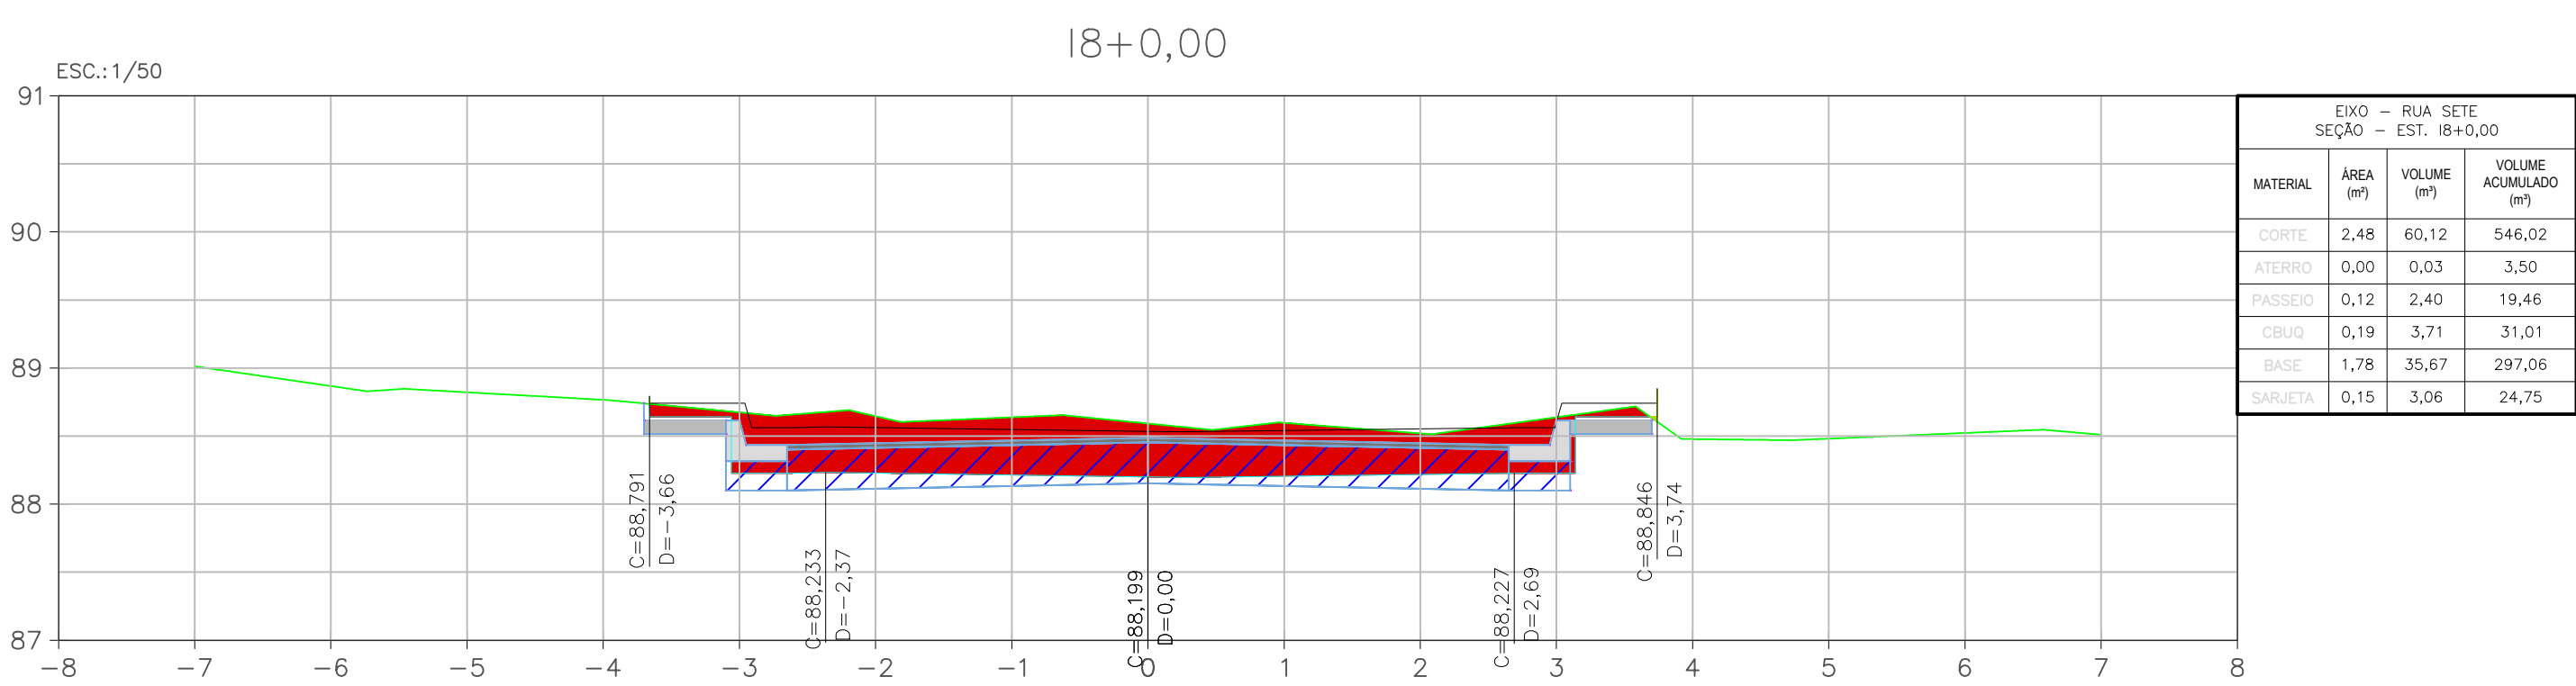

00	DEZ/2022	EMISSÃO INICIAL	
00	OUT/2022	1ª MEDIÇÃO	
REV.	DATA	DESCRIÇÃO	APROVAÇÃO
		PREFEITURA MUNICIPAL DE NITERÓI EMPRESA MUNICIPAL DE MORADIA, URBANIZAÇÃO E SANEAMENTO	
Etapas do projeto: PROJETO EXECUTIVO		Título: SEÇÃO TRANSVERSAL - RUA SETE (LOTE 01)	13 52 0032-MD-UPA-PE-002_R0 Escala: 1:50
Disciplina: PAVIMENTAÇÃO URBANA	Autor do projeto: ÁTRIA V.	Responsável Técnico: MÁRIO MACHADO	
Nomenclatura da prancha: 0032-DE-UPA-PE-002_013	Desenhista: NAIDA C.		

