

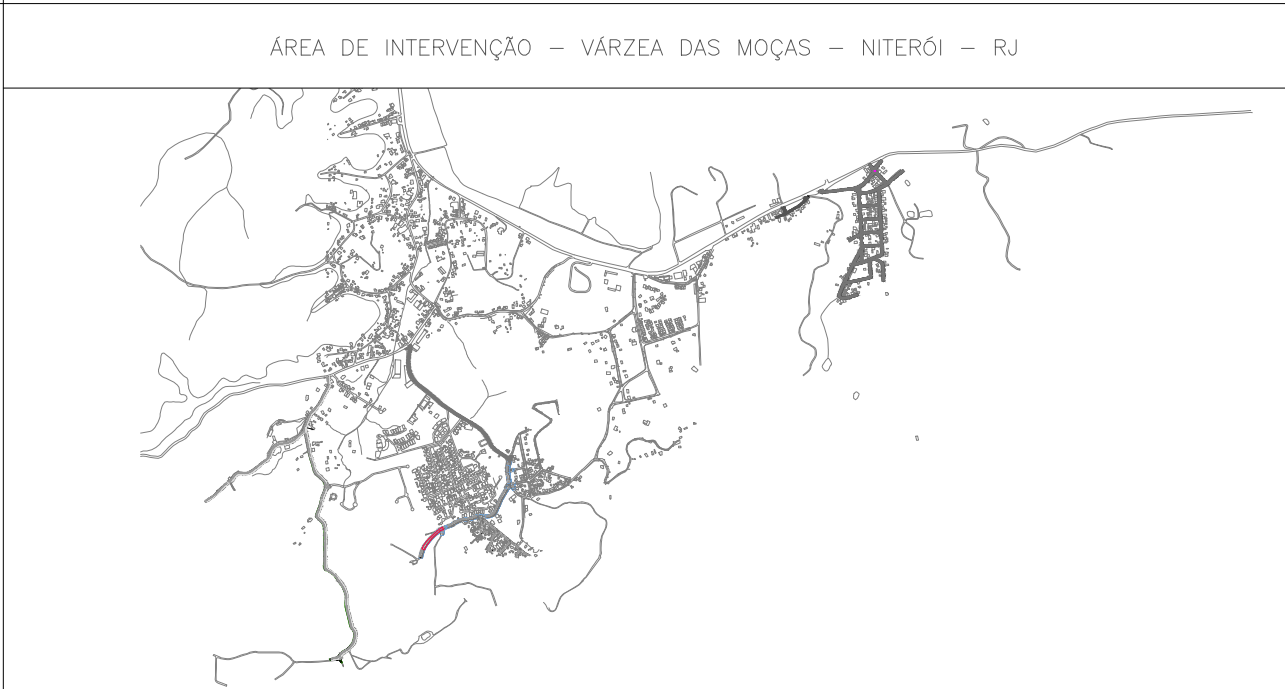
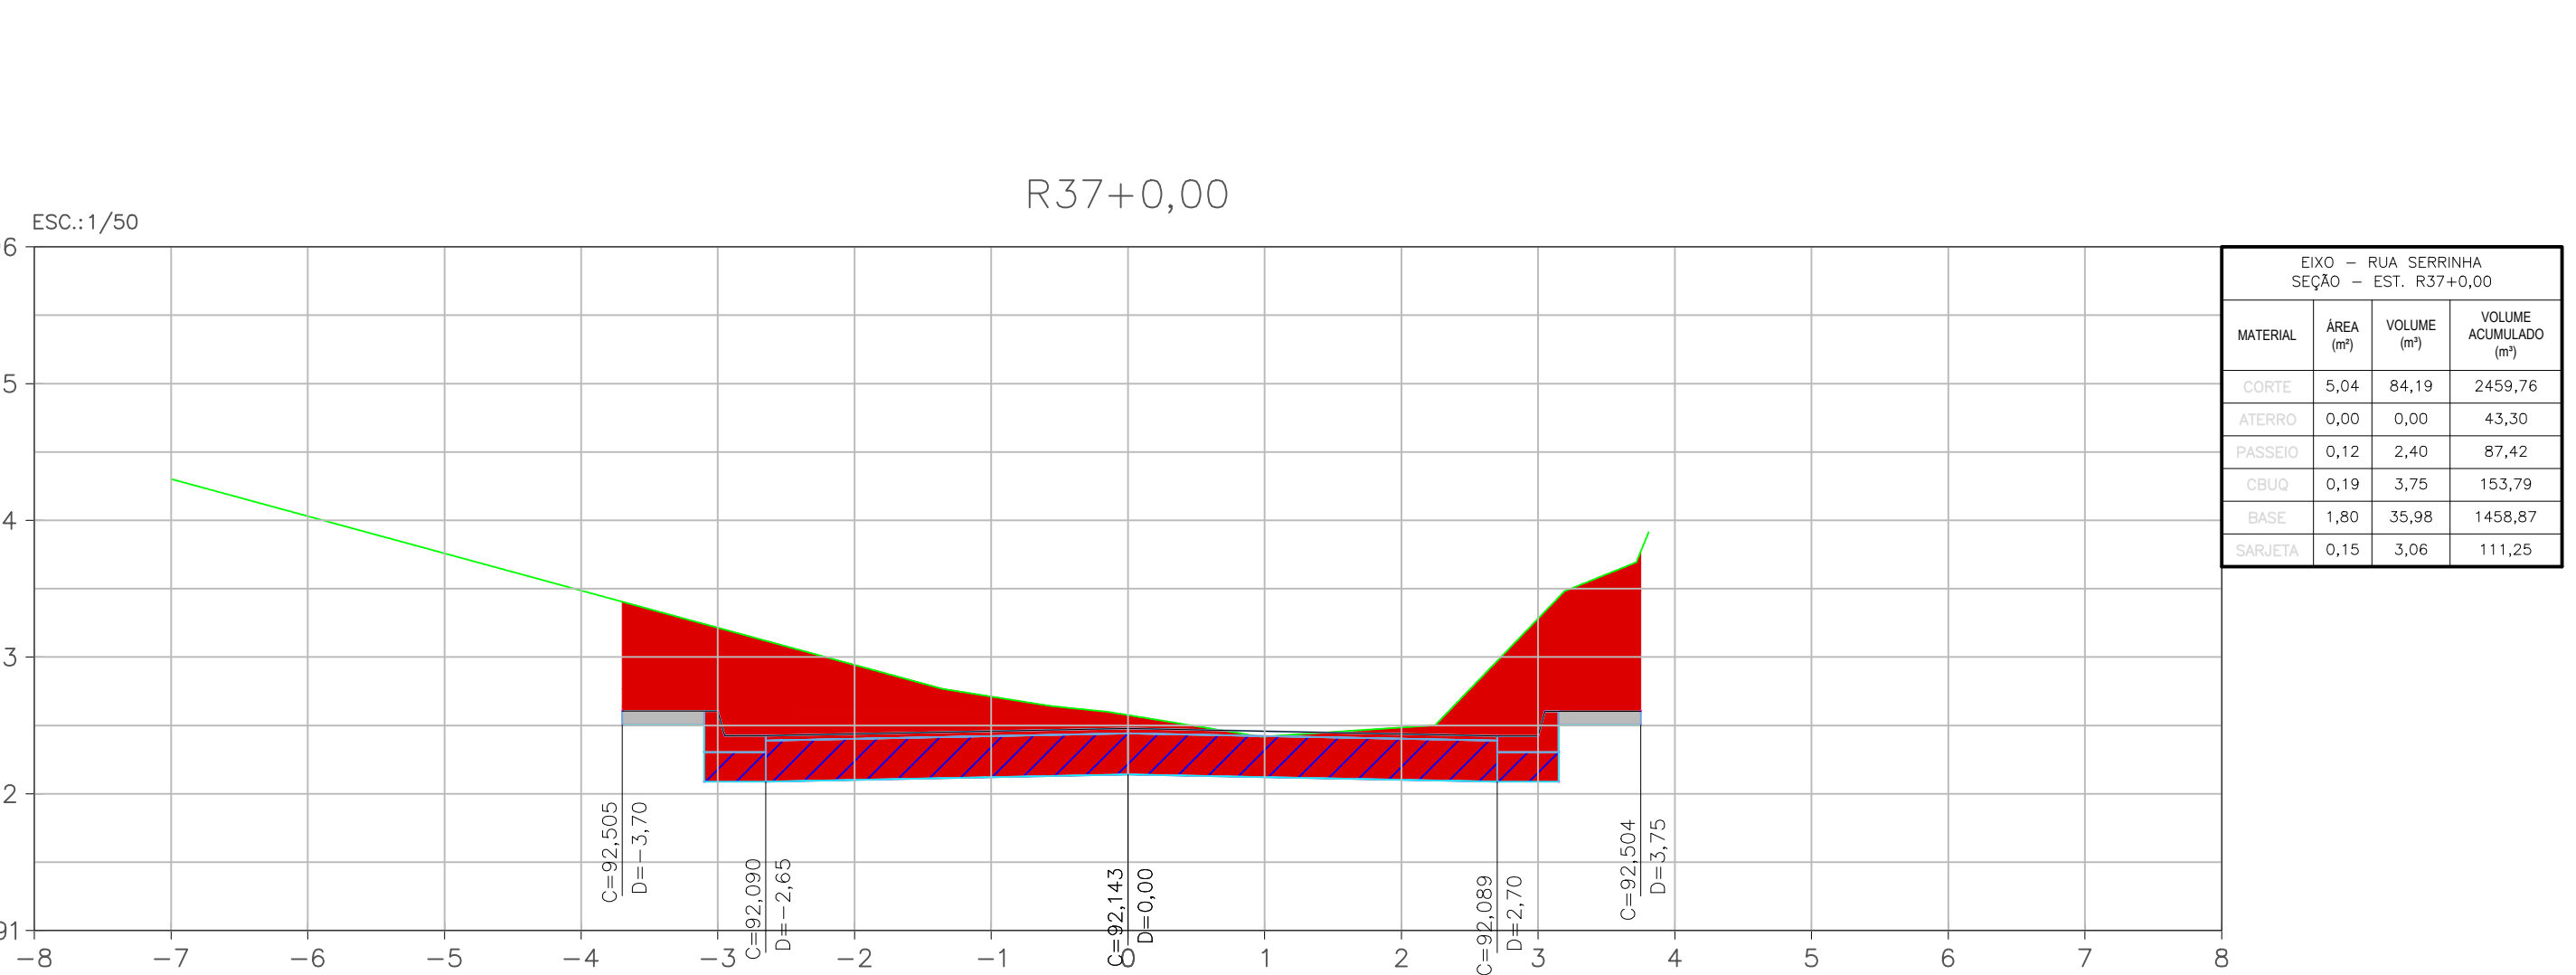
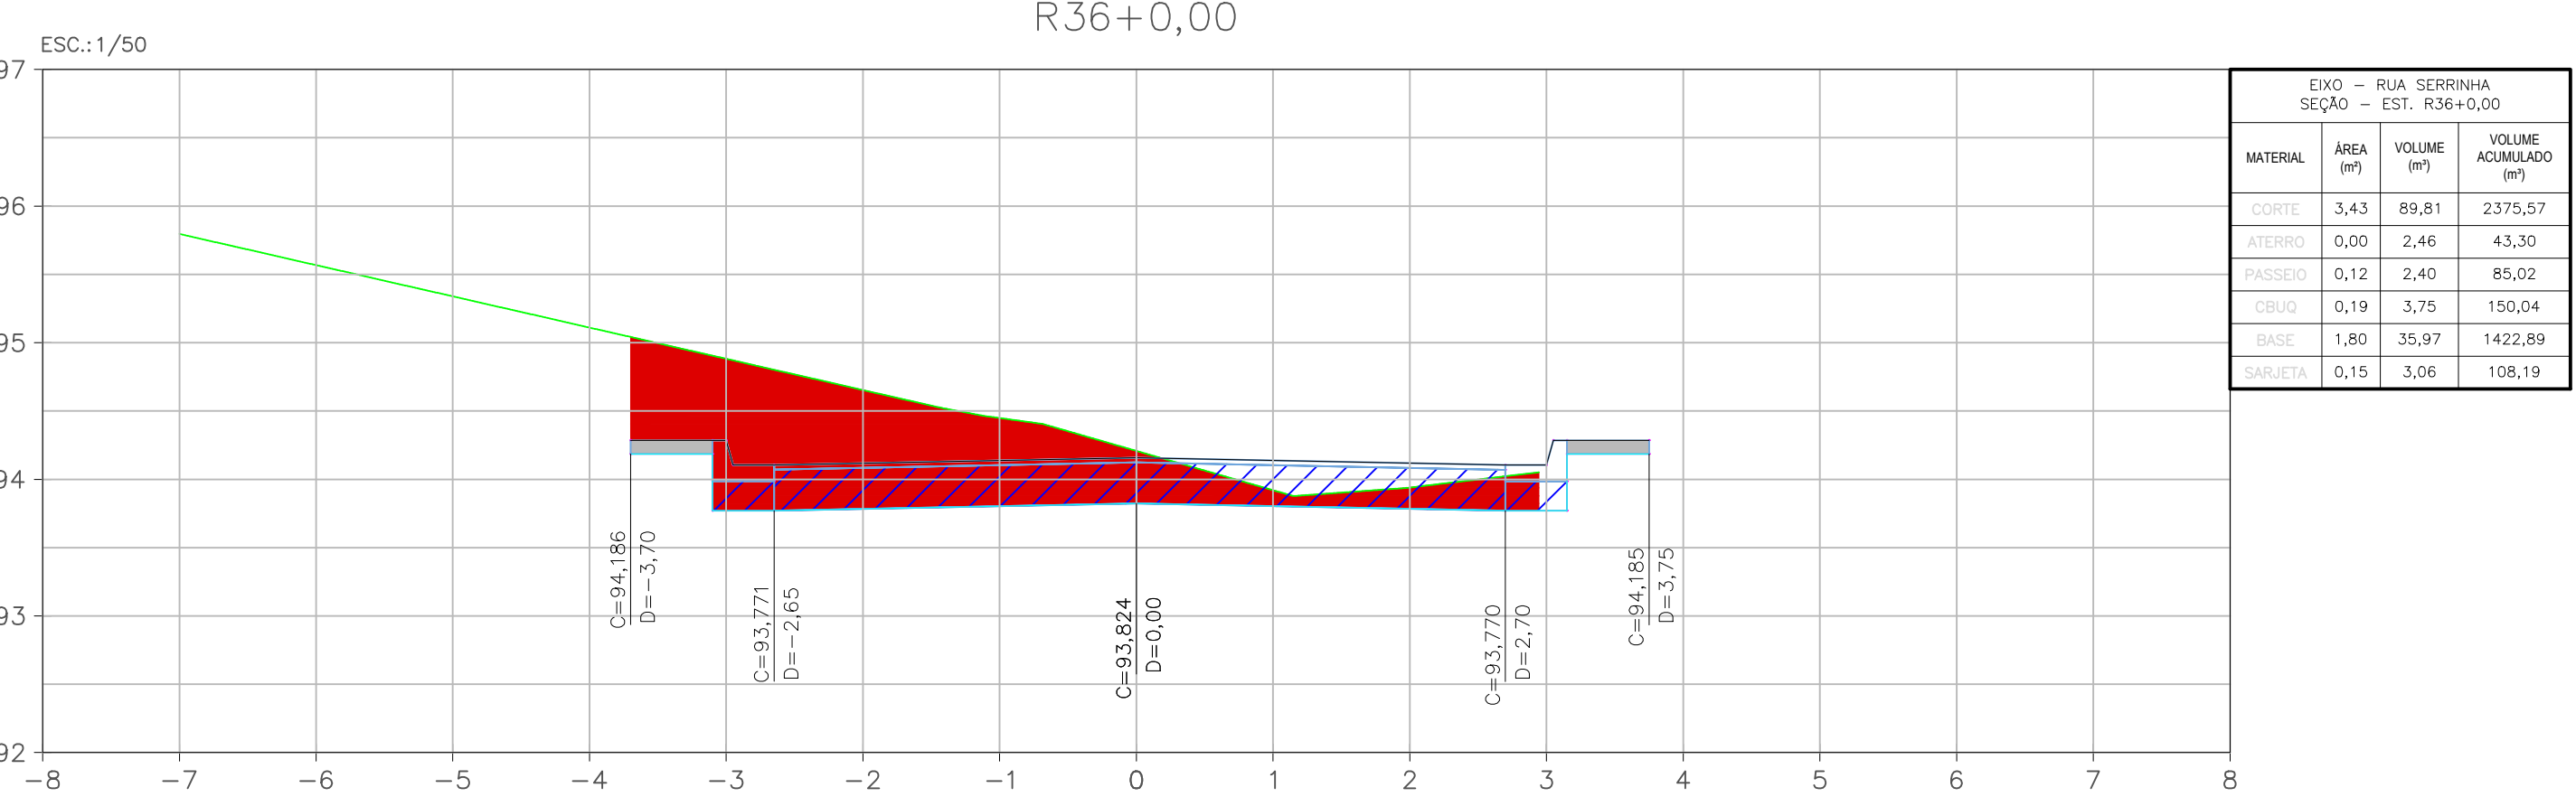
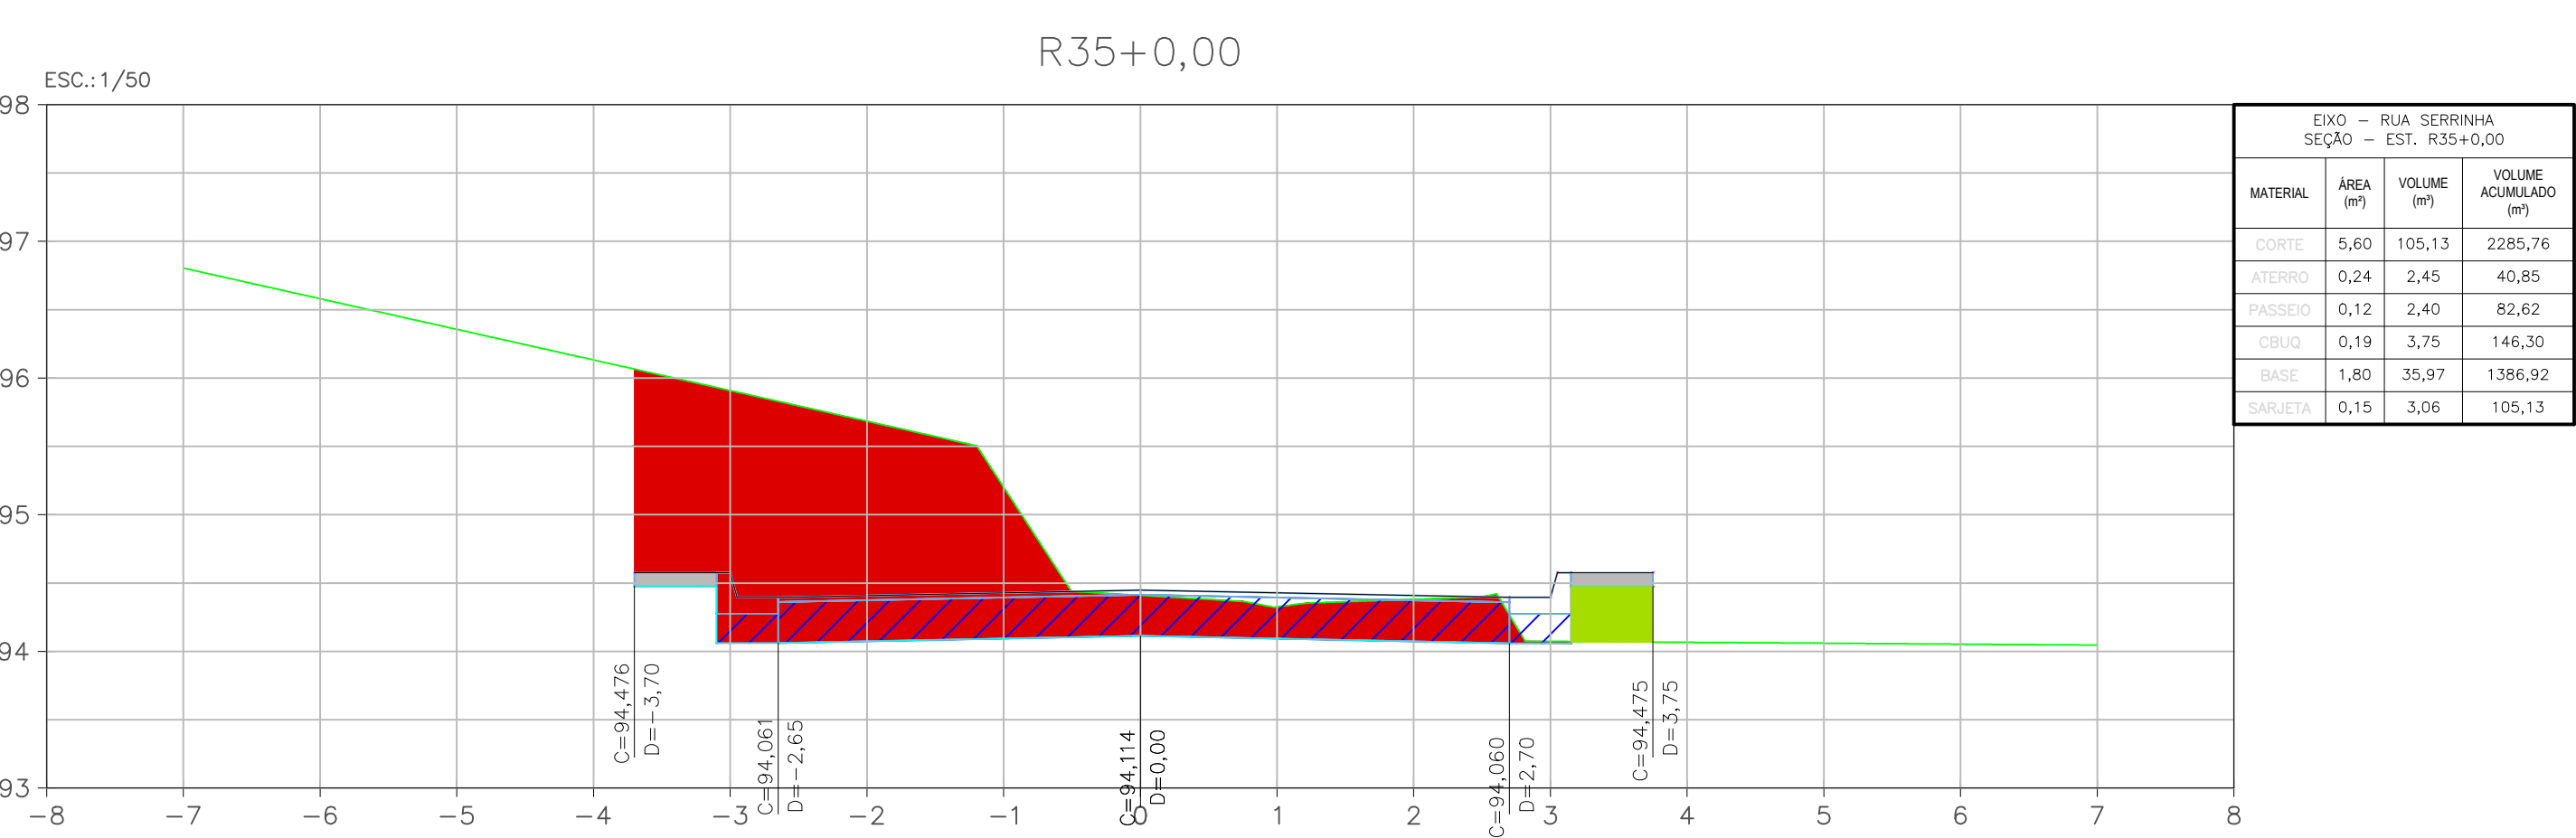
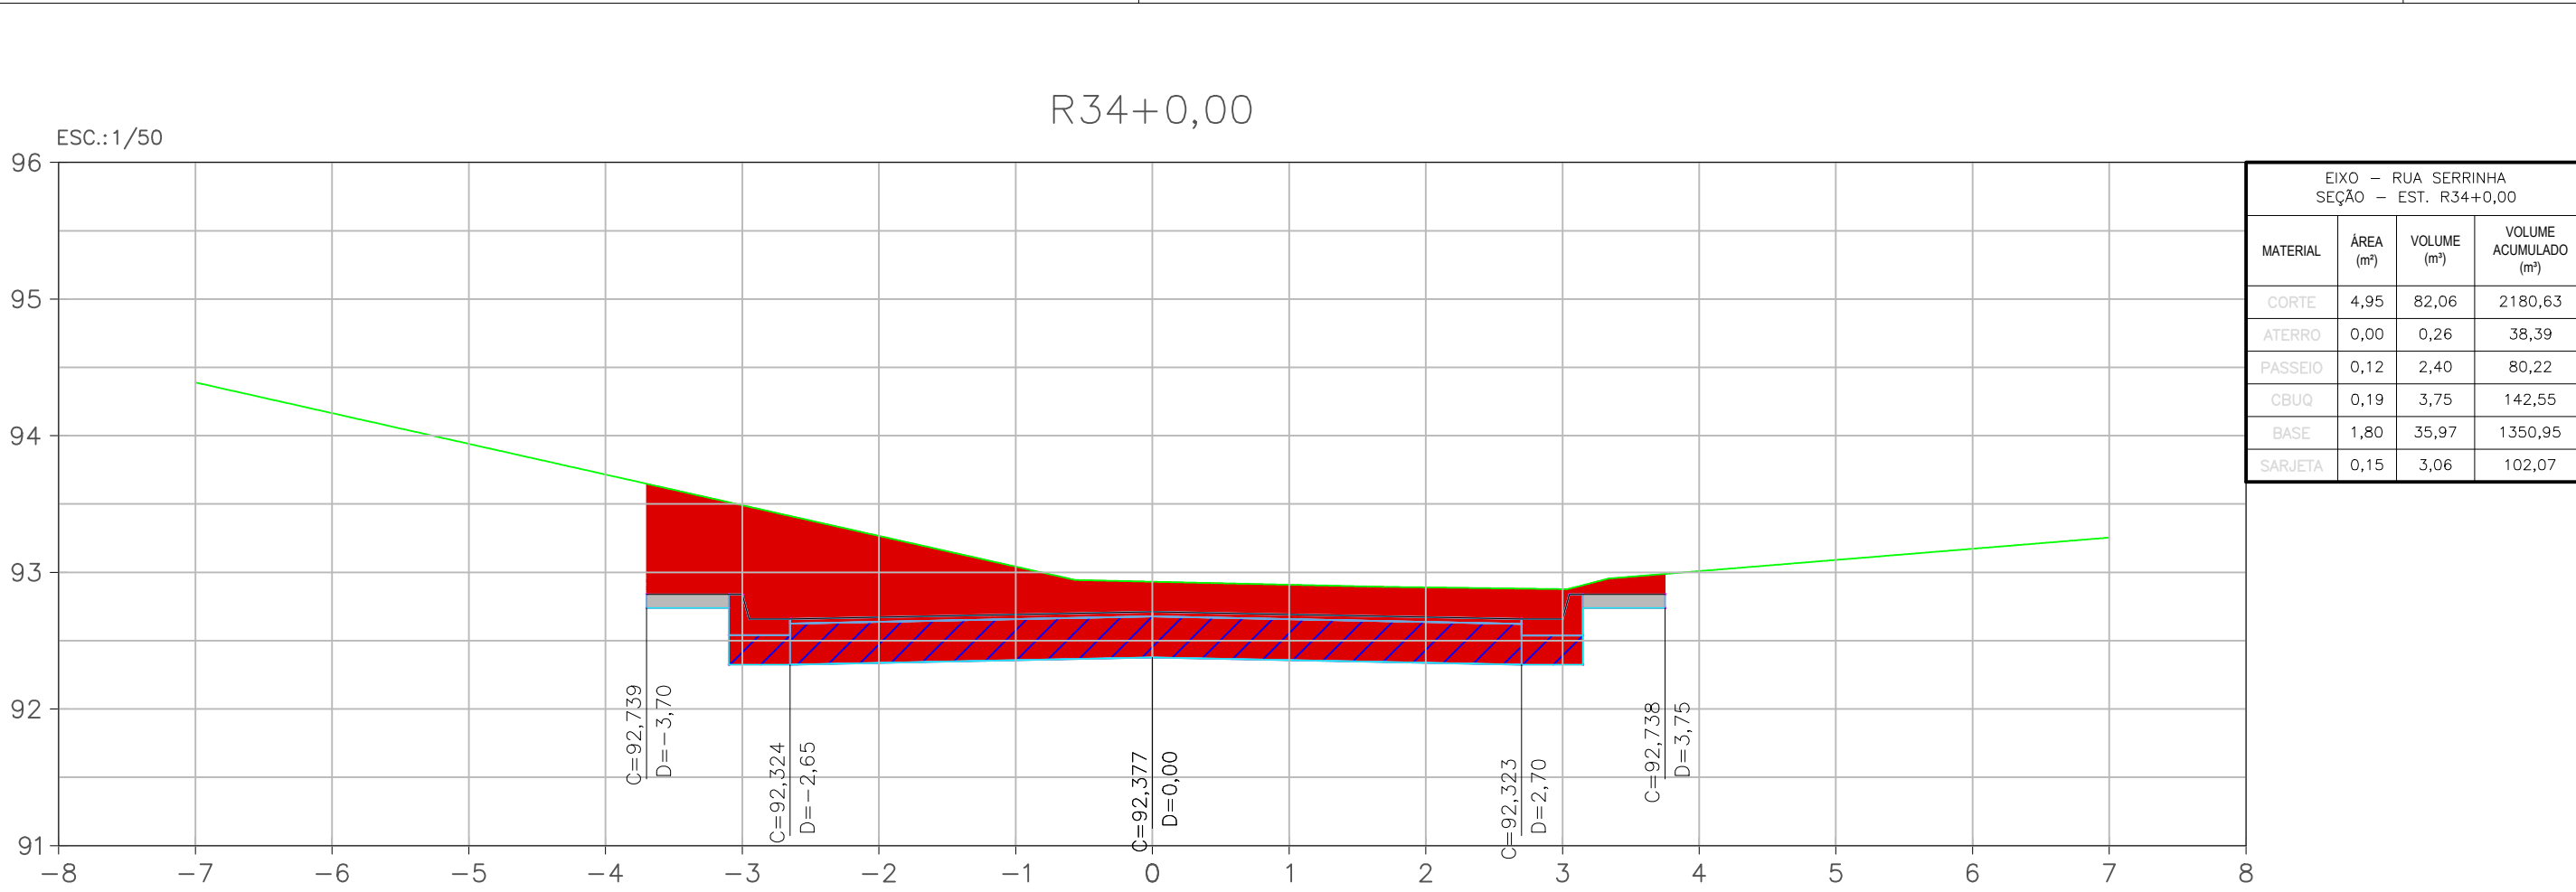
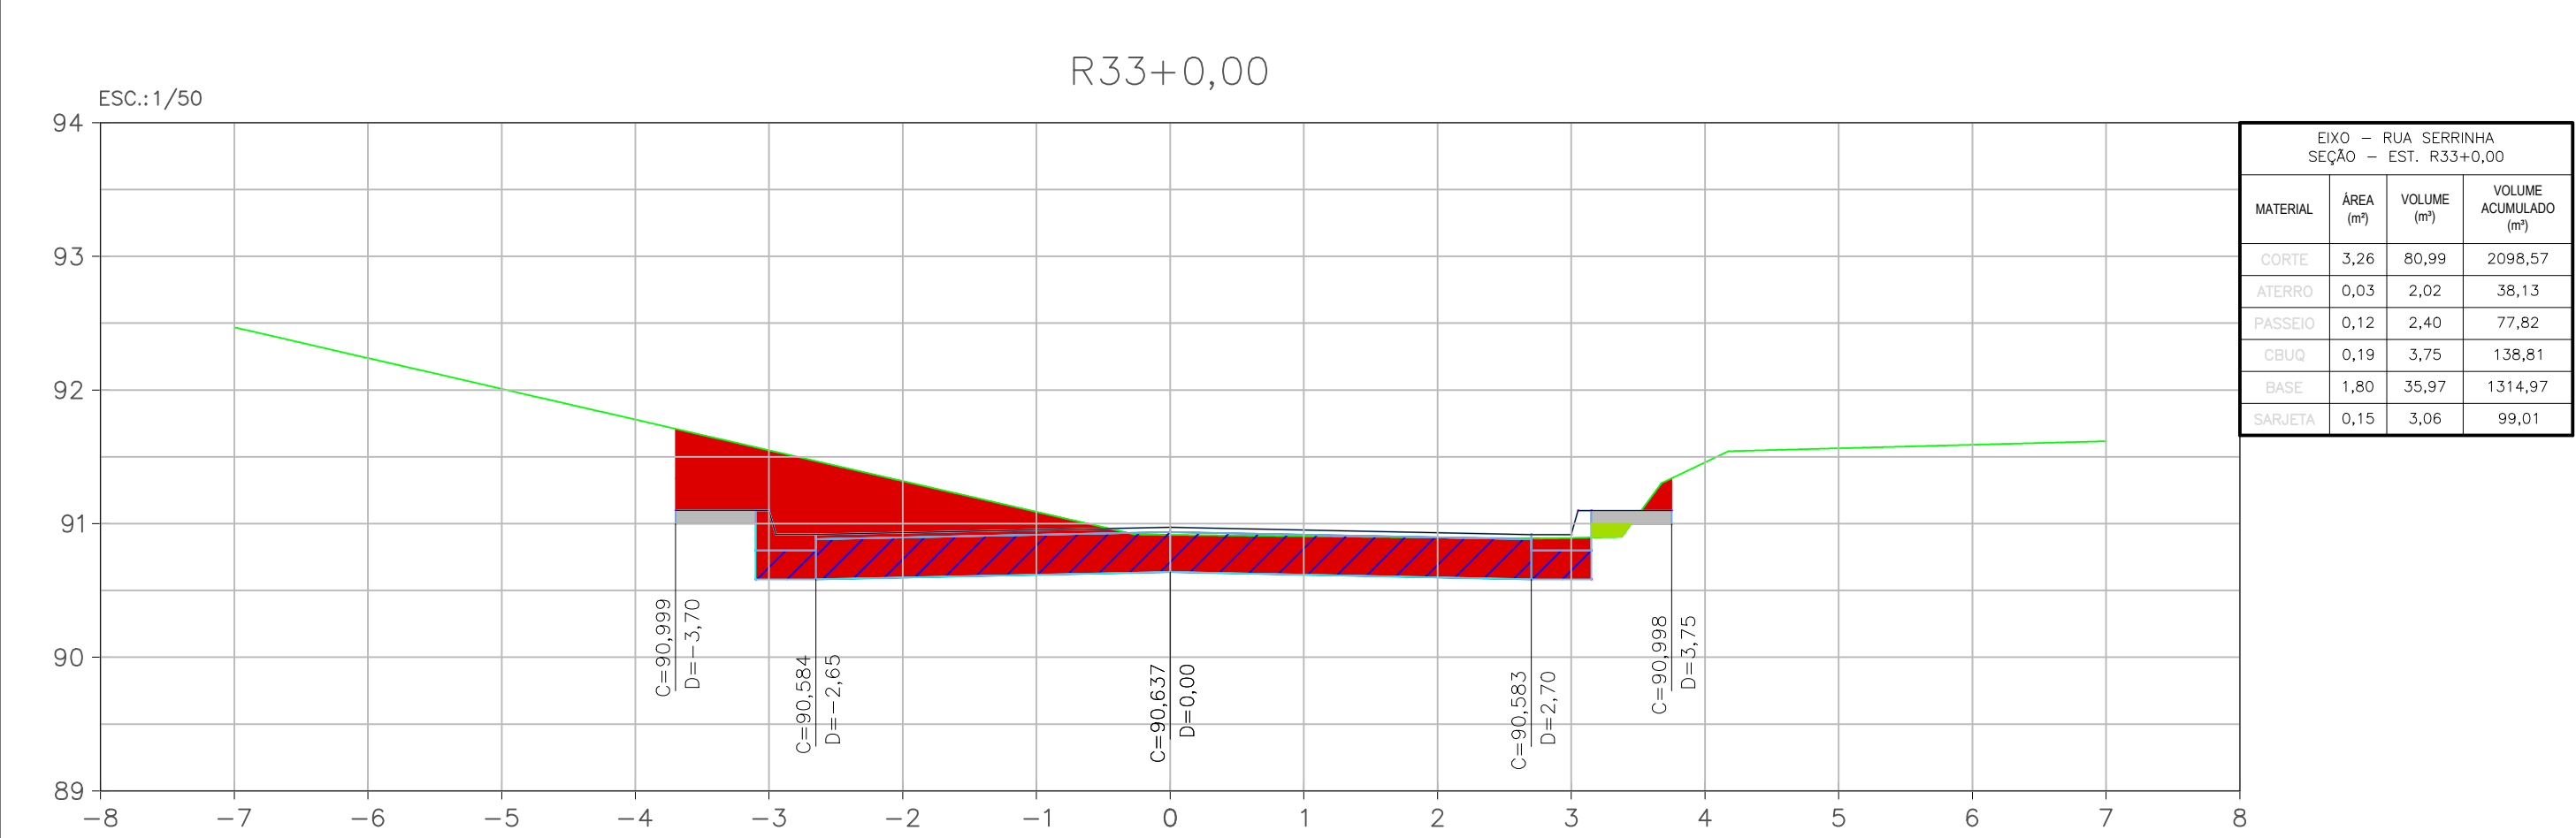
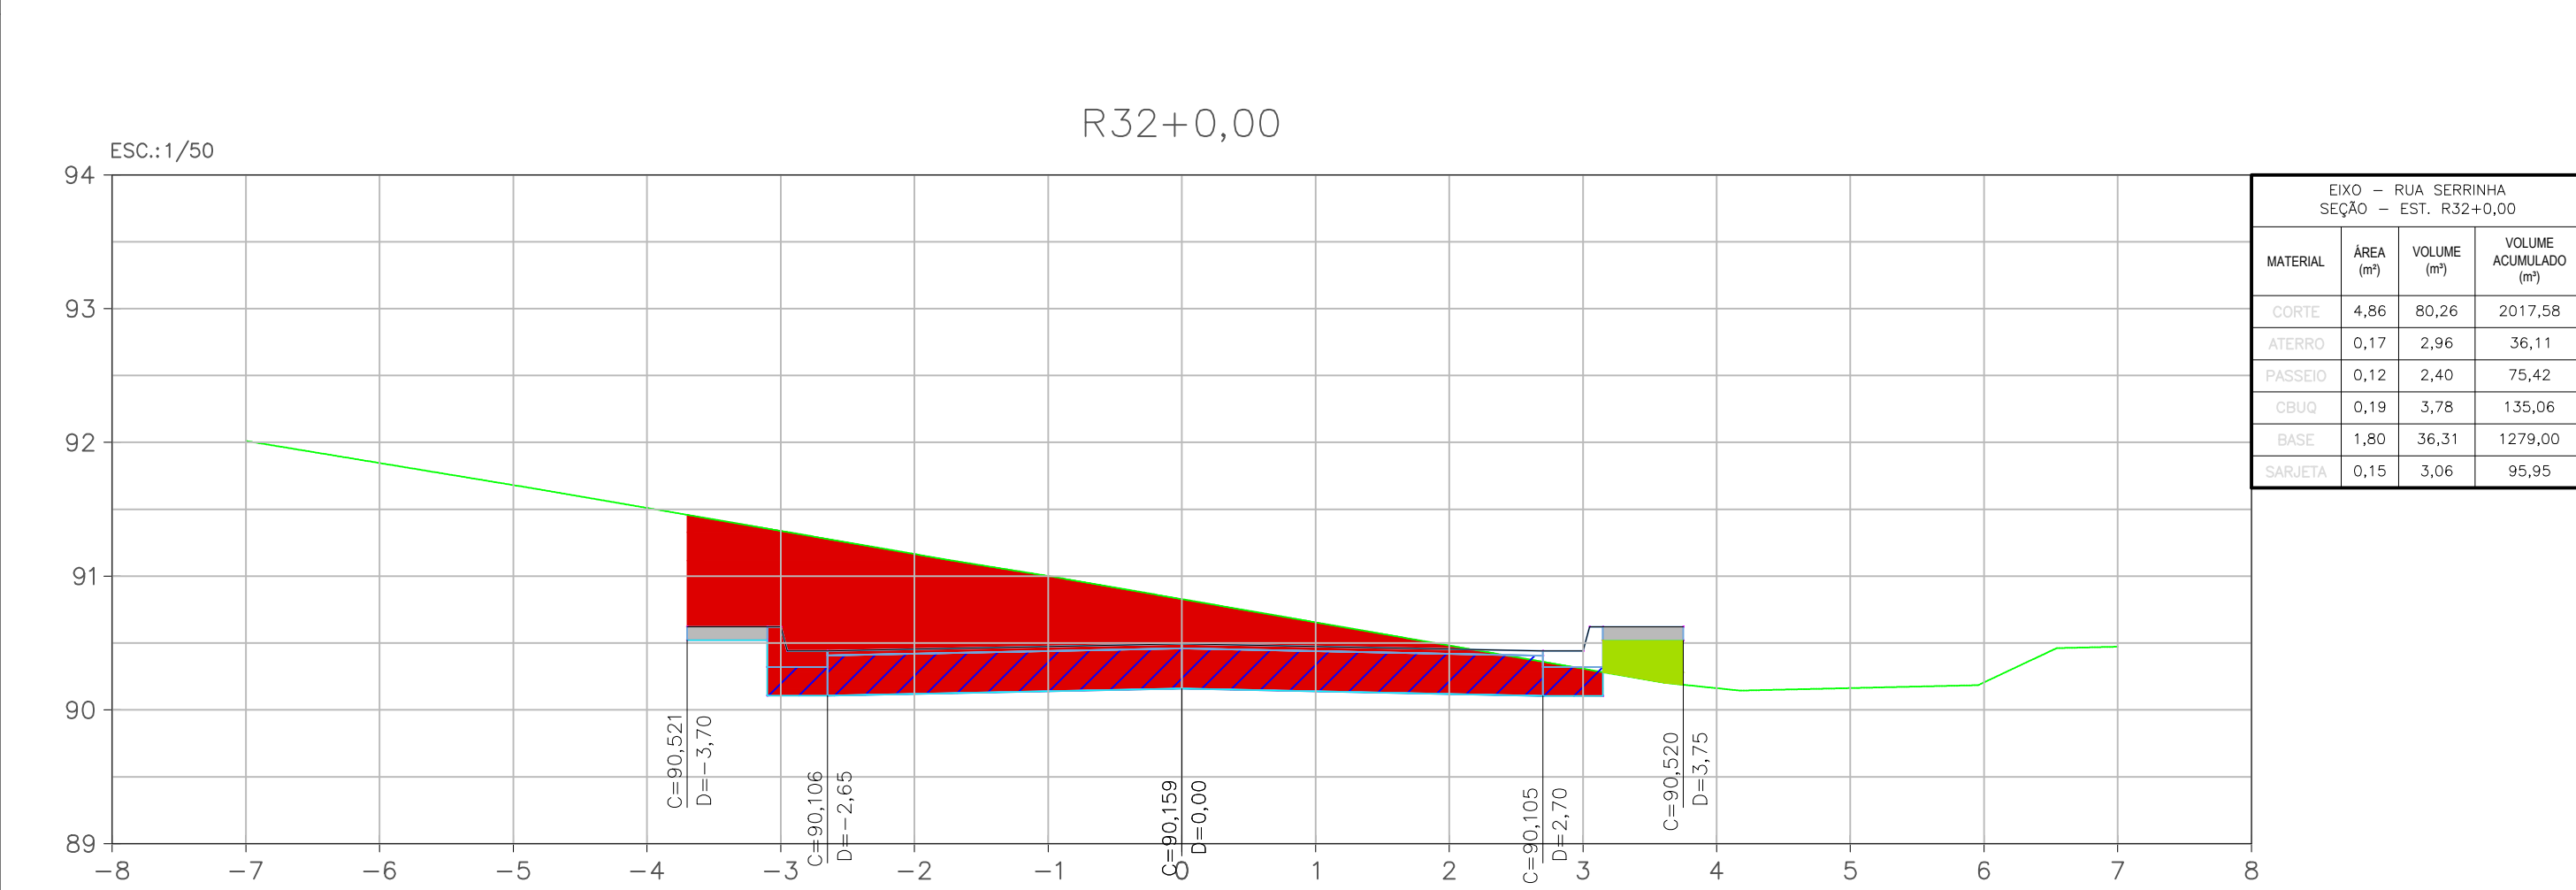


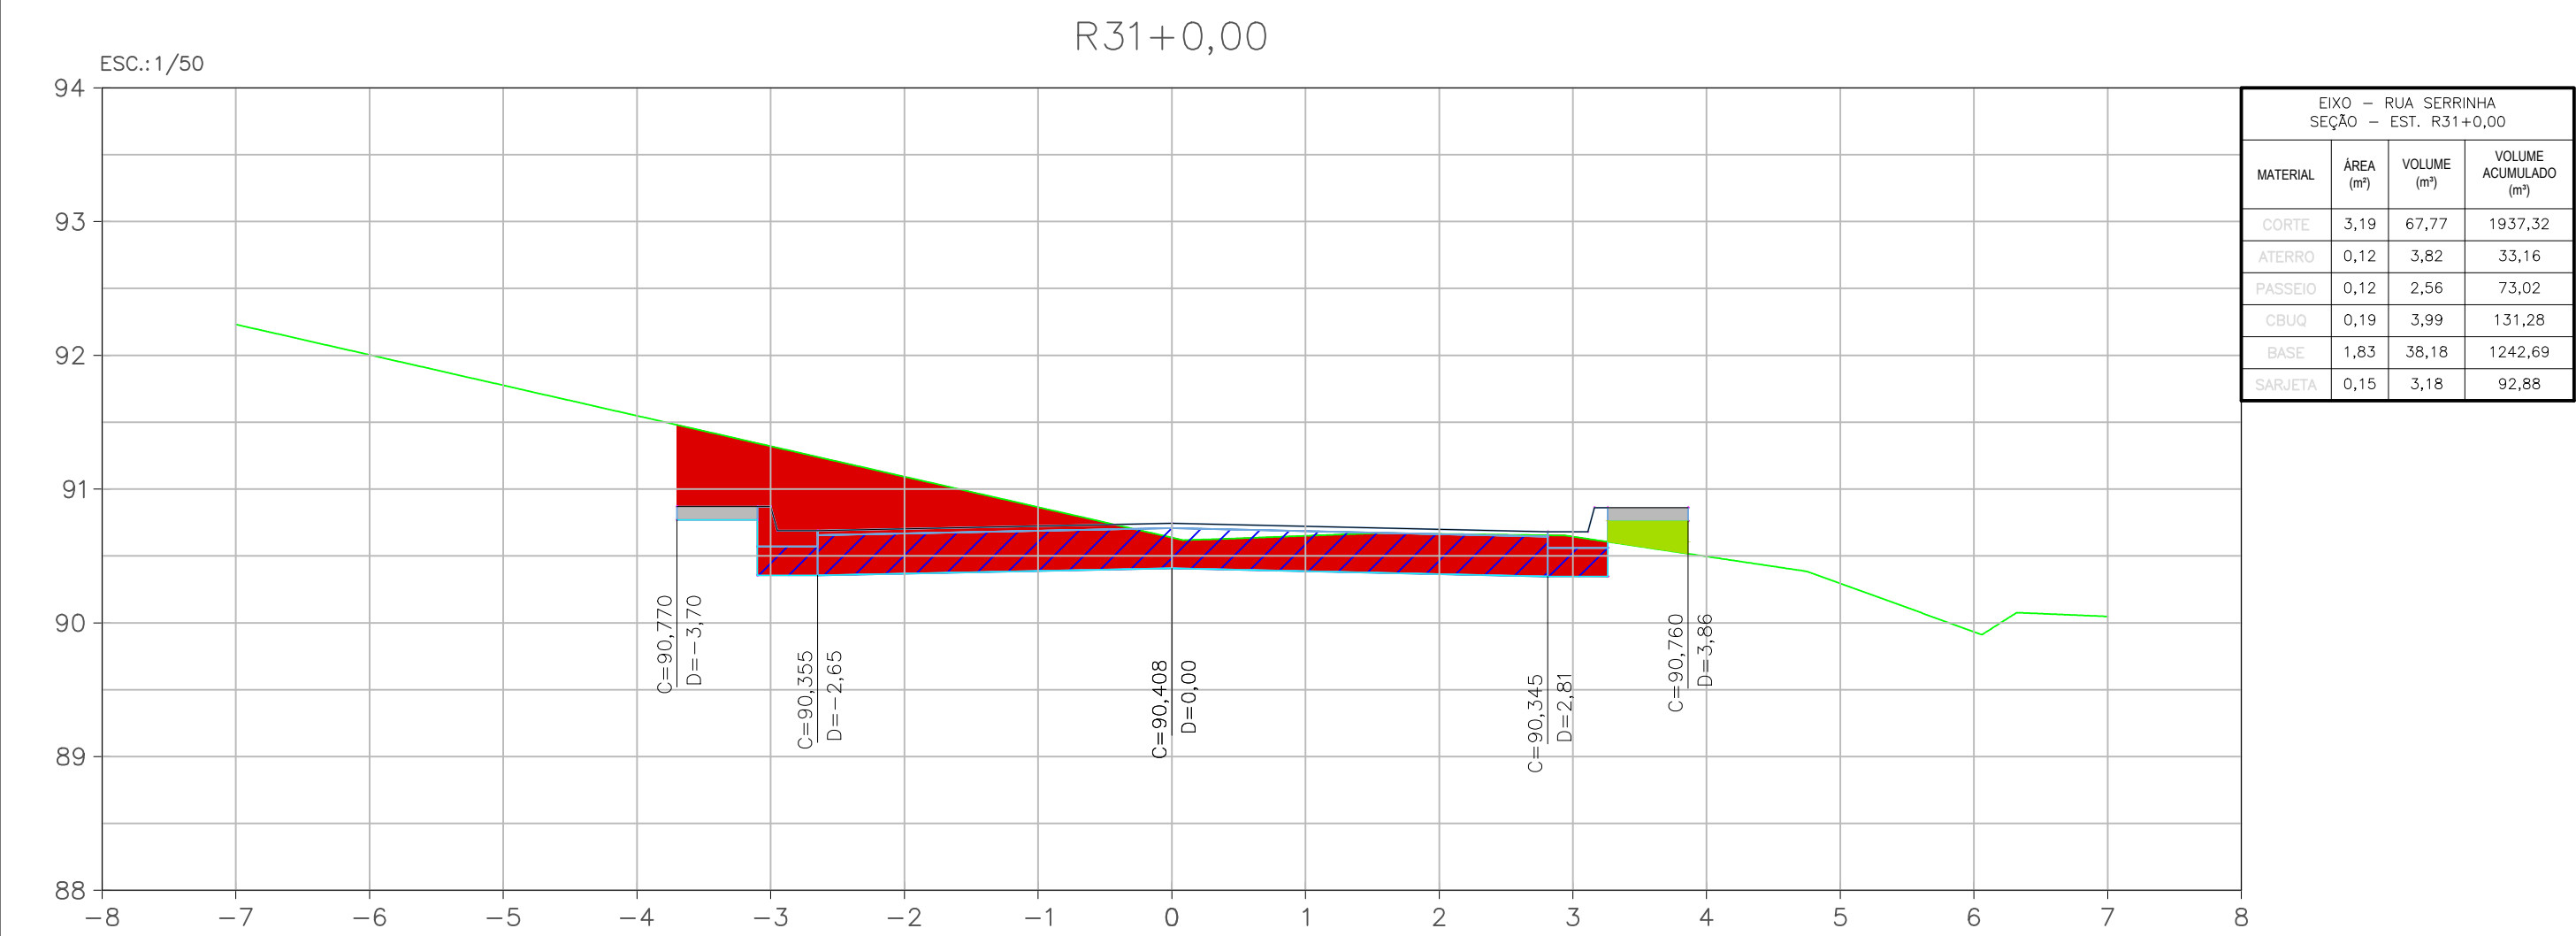

LEGENDA	
	SEÇÃO
	TERRENO NATURAL
	CBUQ
	BGS
	CORTE
	ATERRO

- ### NOTAS GERAIS
- DIMENSÕES EM METROS EXCETO ONDE INDICADO.
 - AS ESTACAS FORAM LOCALIZADAS EQUIDISTANTES COM 20,0M ENTRE SI E NOS CASOS EM QUE AS DISTÂNCIAS NÃO PERMANEÇAM NOS 20M, SERÃO INDICADAS.
 - PARA CONFERIR TABELAS DE CURVAS DOS ALINHAMENTOS, TABELAS DE ALINHAMENTO, TABELAS DE CURVAS DAS INTERSEÇÕES, TABELAS DE CURVAS DE GUL-DE-SAC, CONSULTAR PRANCHAS DO PROJETO GEOMÉTRICO. (0032-DE-UPA-PE-001_012 A 0032-DE-UPA-PE-001_016).

00	DEZ/2022	EMIÇÃO INICIAL	
00	OUT/2022	1ª MEDIÇÃO	
REV.	DATA	DESCRIÇÃO	APROVAÇÃO
		PREFEITURA MUNICIPAL DE NITERÓI EMPRESA MUNICIPAL DE MORADIA, URBANIZAÇÃO E SANEAMENTO	
Área/Projeto: PROJETO EXECUTIVO DE PAVIMENTAÇÃO E DE VIAS EM BAIRRO DE VÁRZEA DAS MOÇAS - NITERÓI/RJ		Título: SEÇÃO TRANSVERSAL - ESTRADA SERRINHA (LOTE 04)	
Etapa de projeto: PROJETO EXECUTIVO	Autor do projeto: ÁTRIA V.		Responsável Técnico: MÁRIO MACHADO
Disciplina: PAVIMENTAÇÃO URBANA	Desenhista: NAIDA C.		
Nomenclatura da prancha: 0032-DE-UPA-PE-002_027			Escala: 1:50

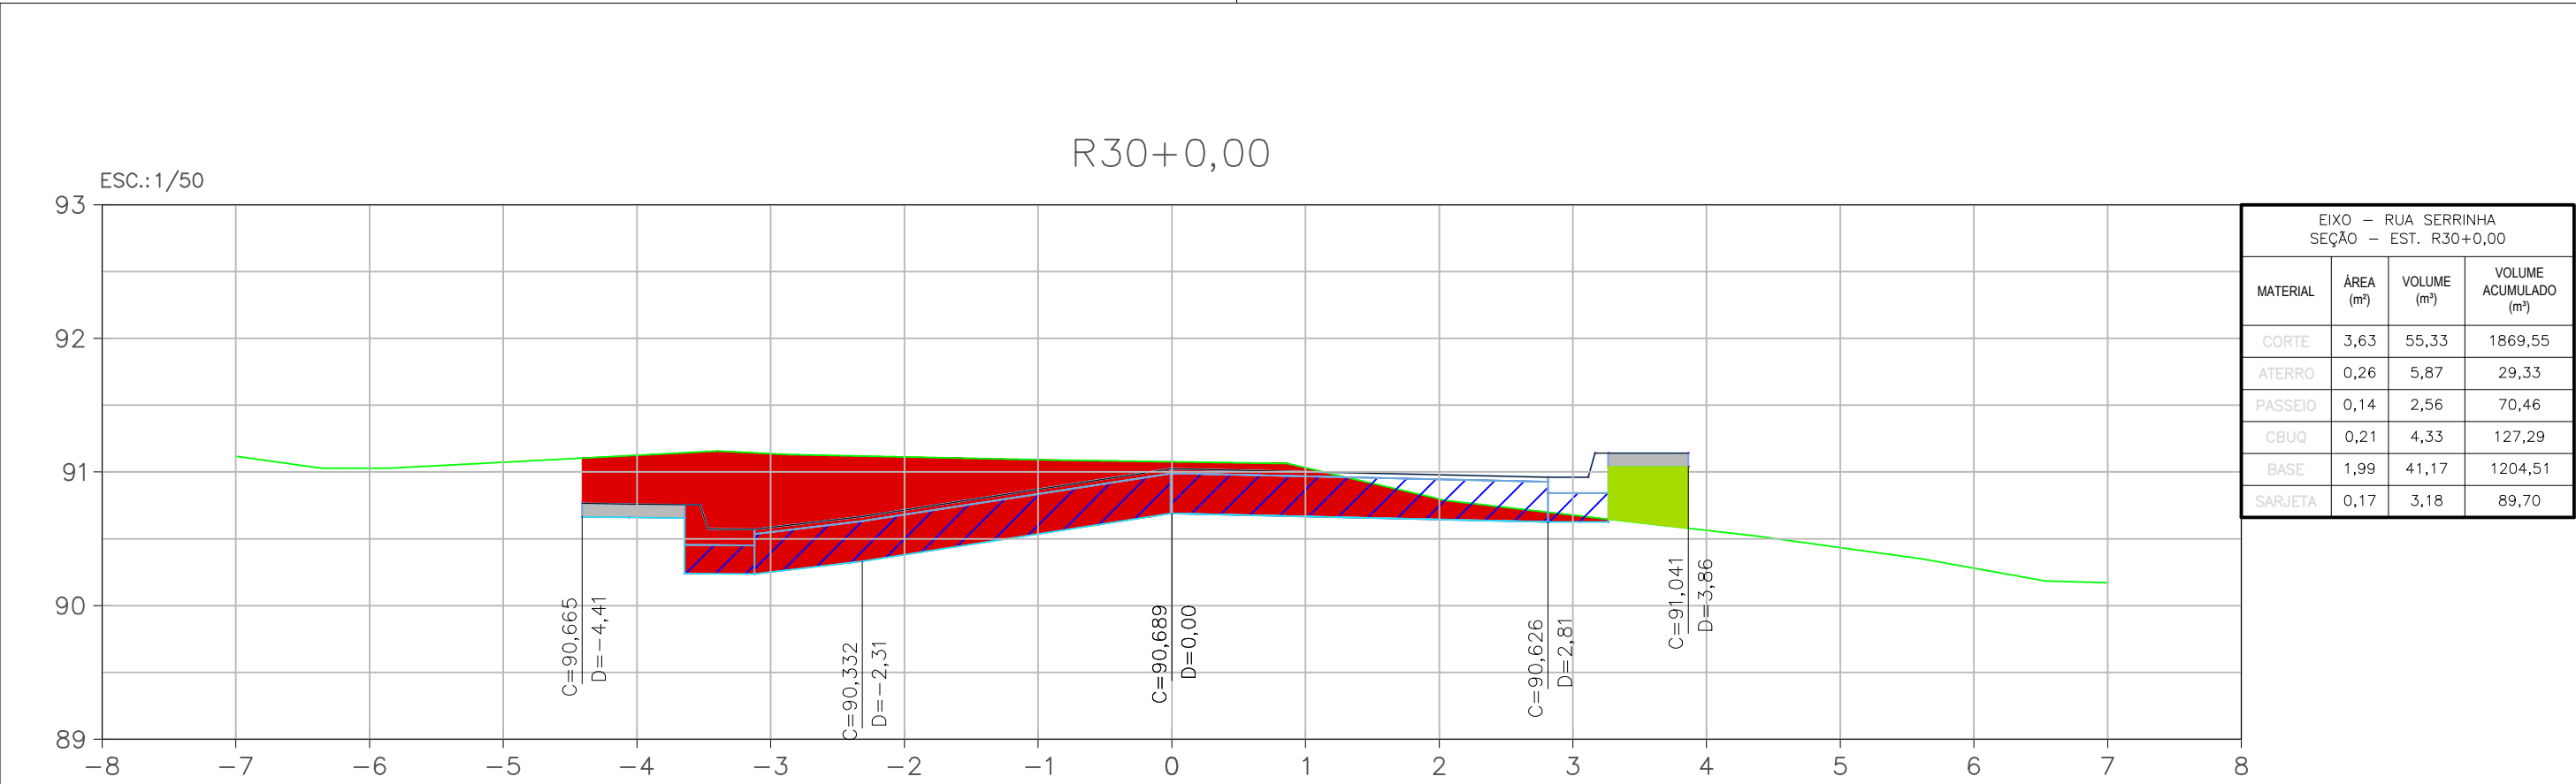