


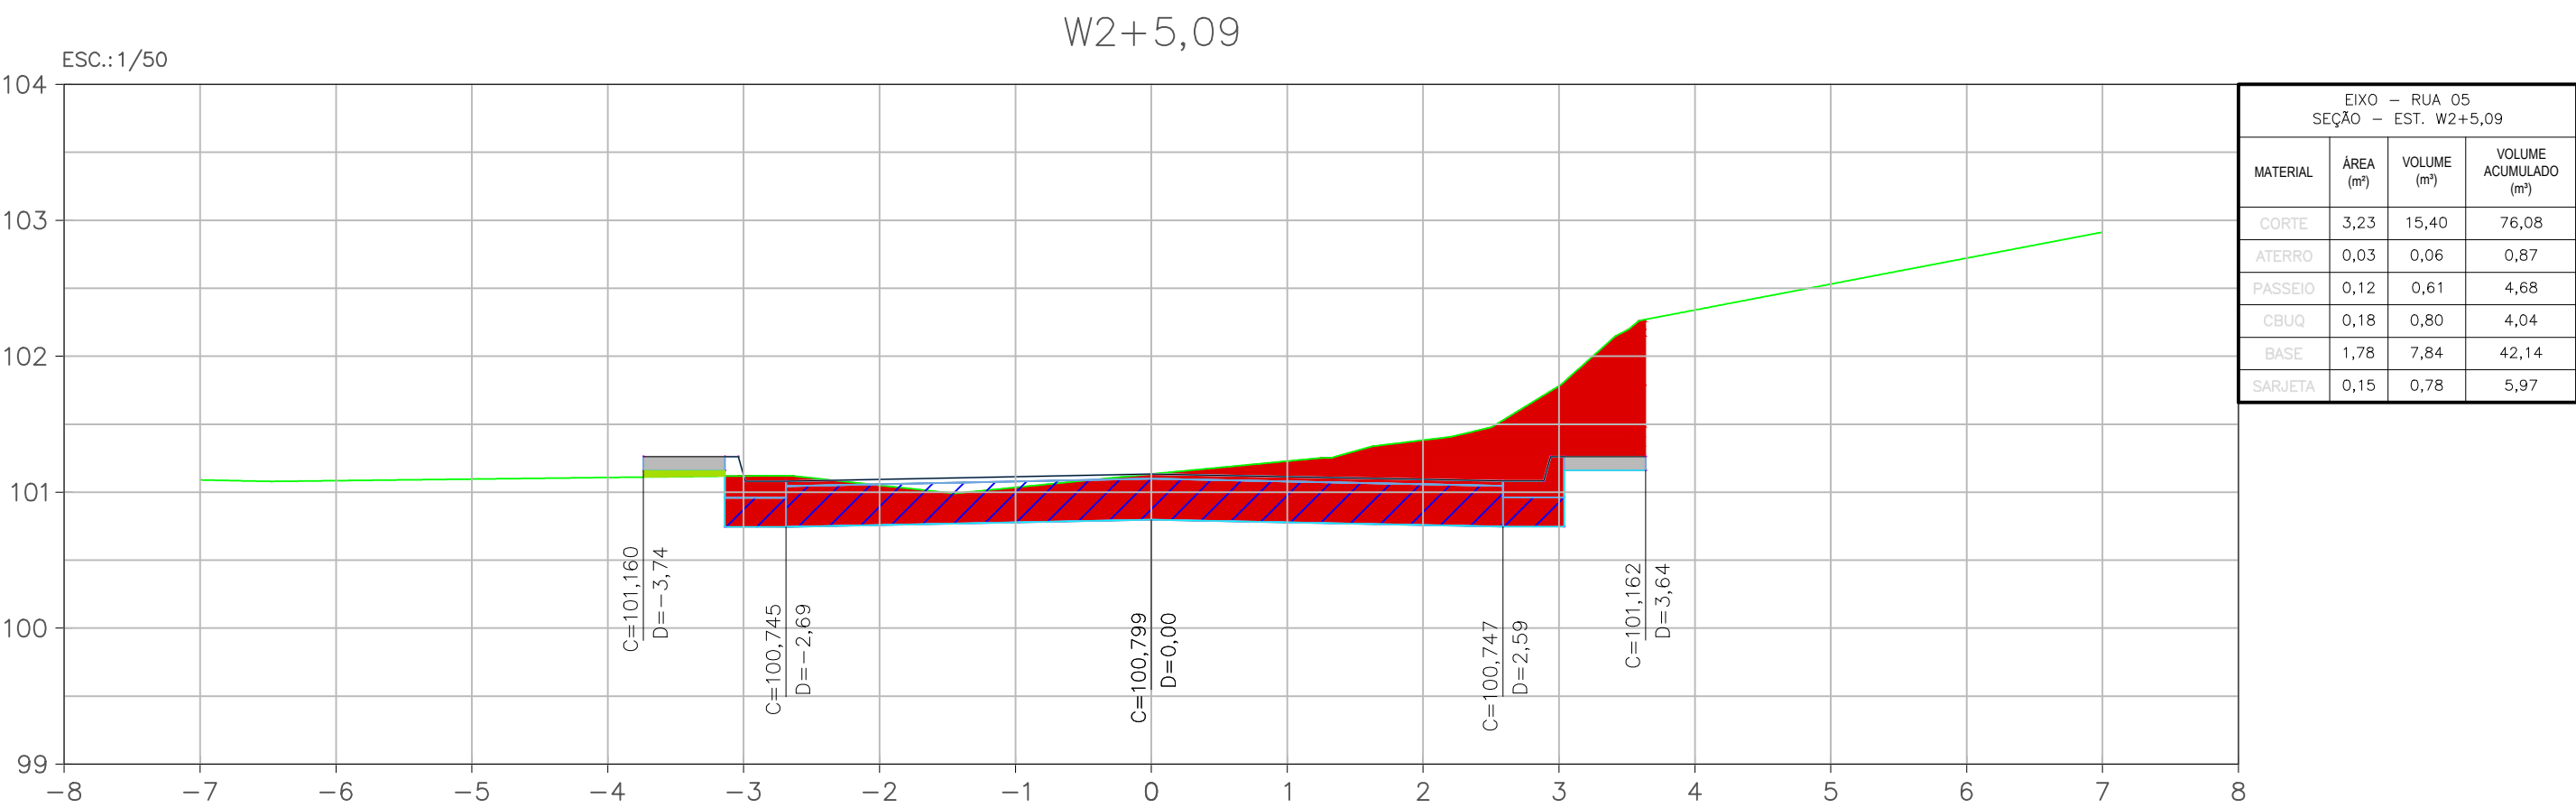
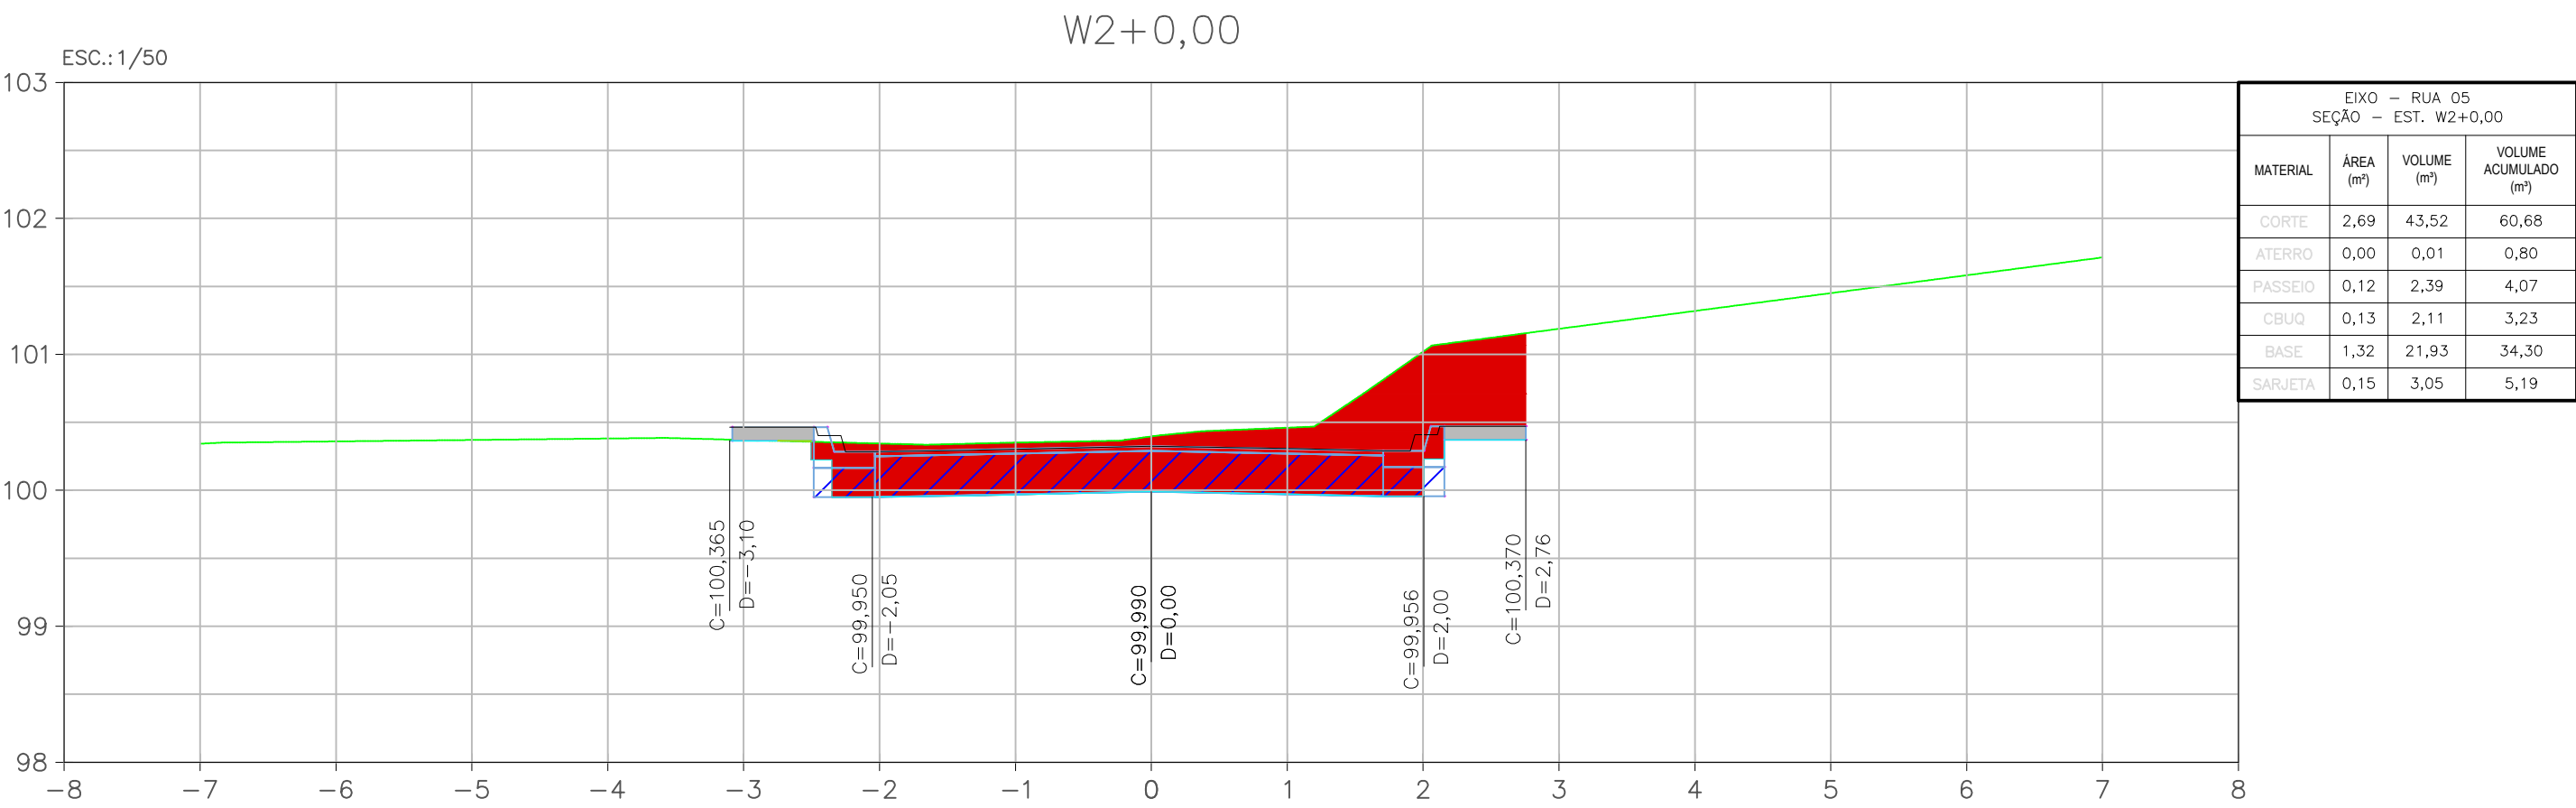


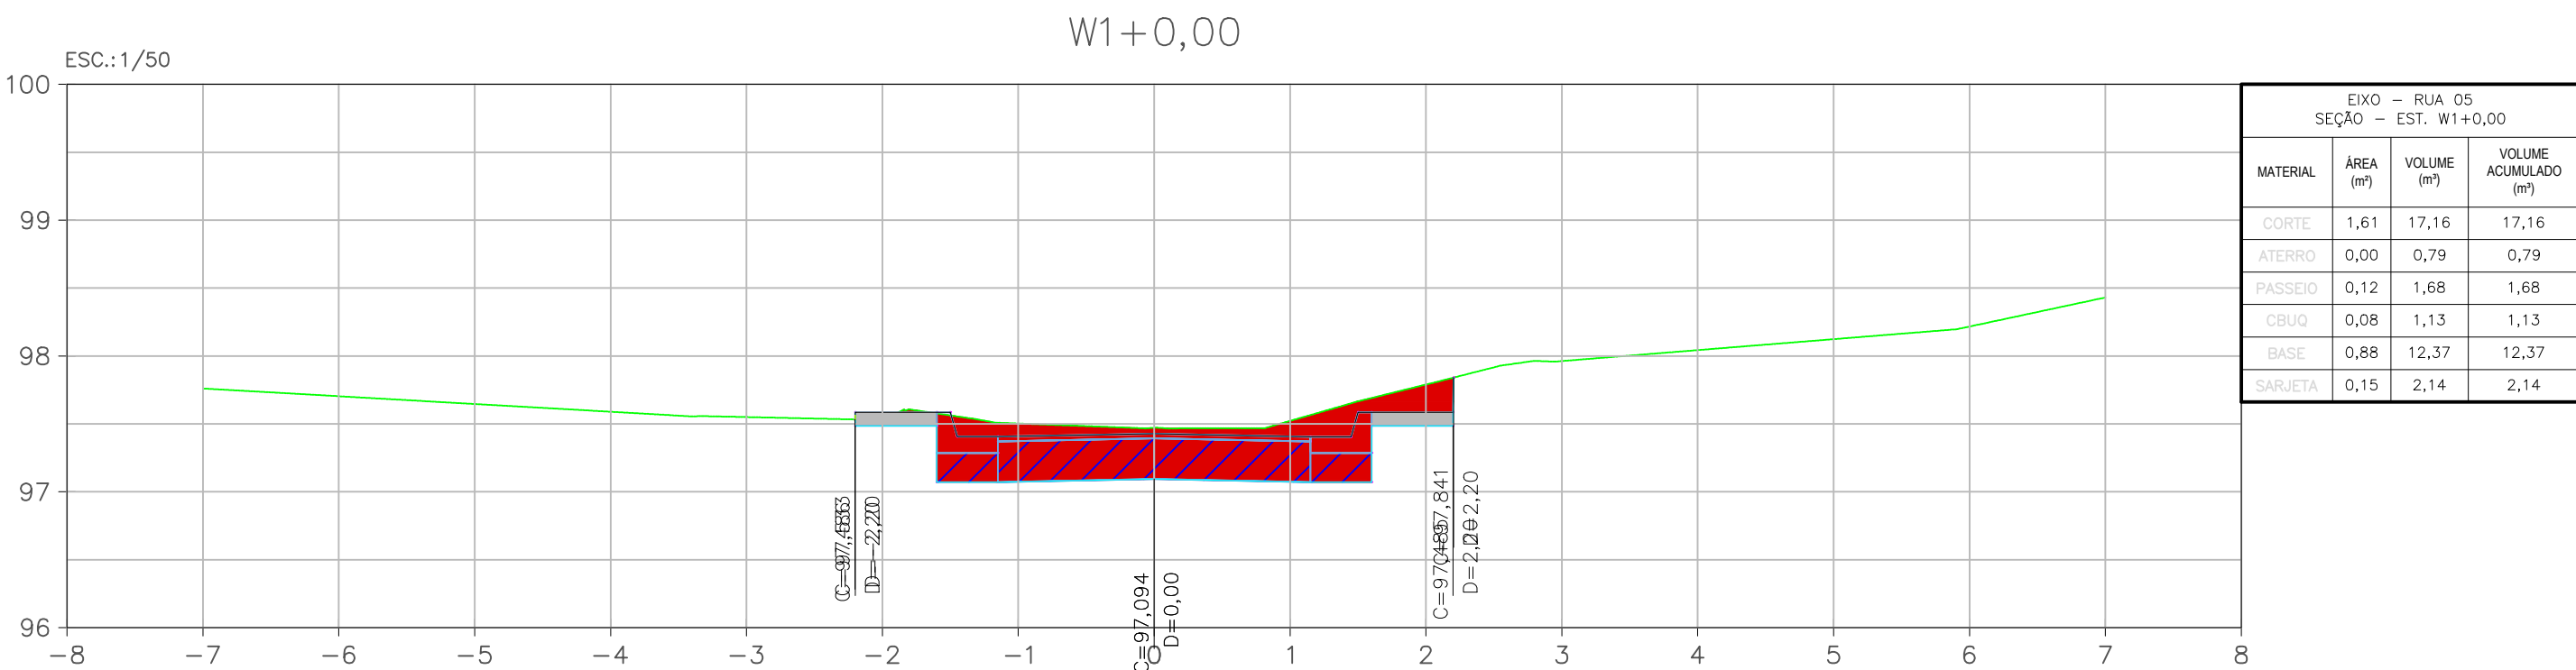

ÁREA DE INTERVENÇÃO – VÁRZEA DAS MOÇAS – NITERÓI – RJ

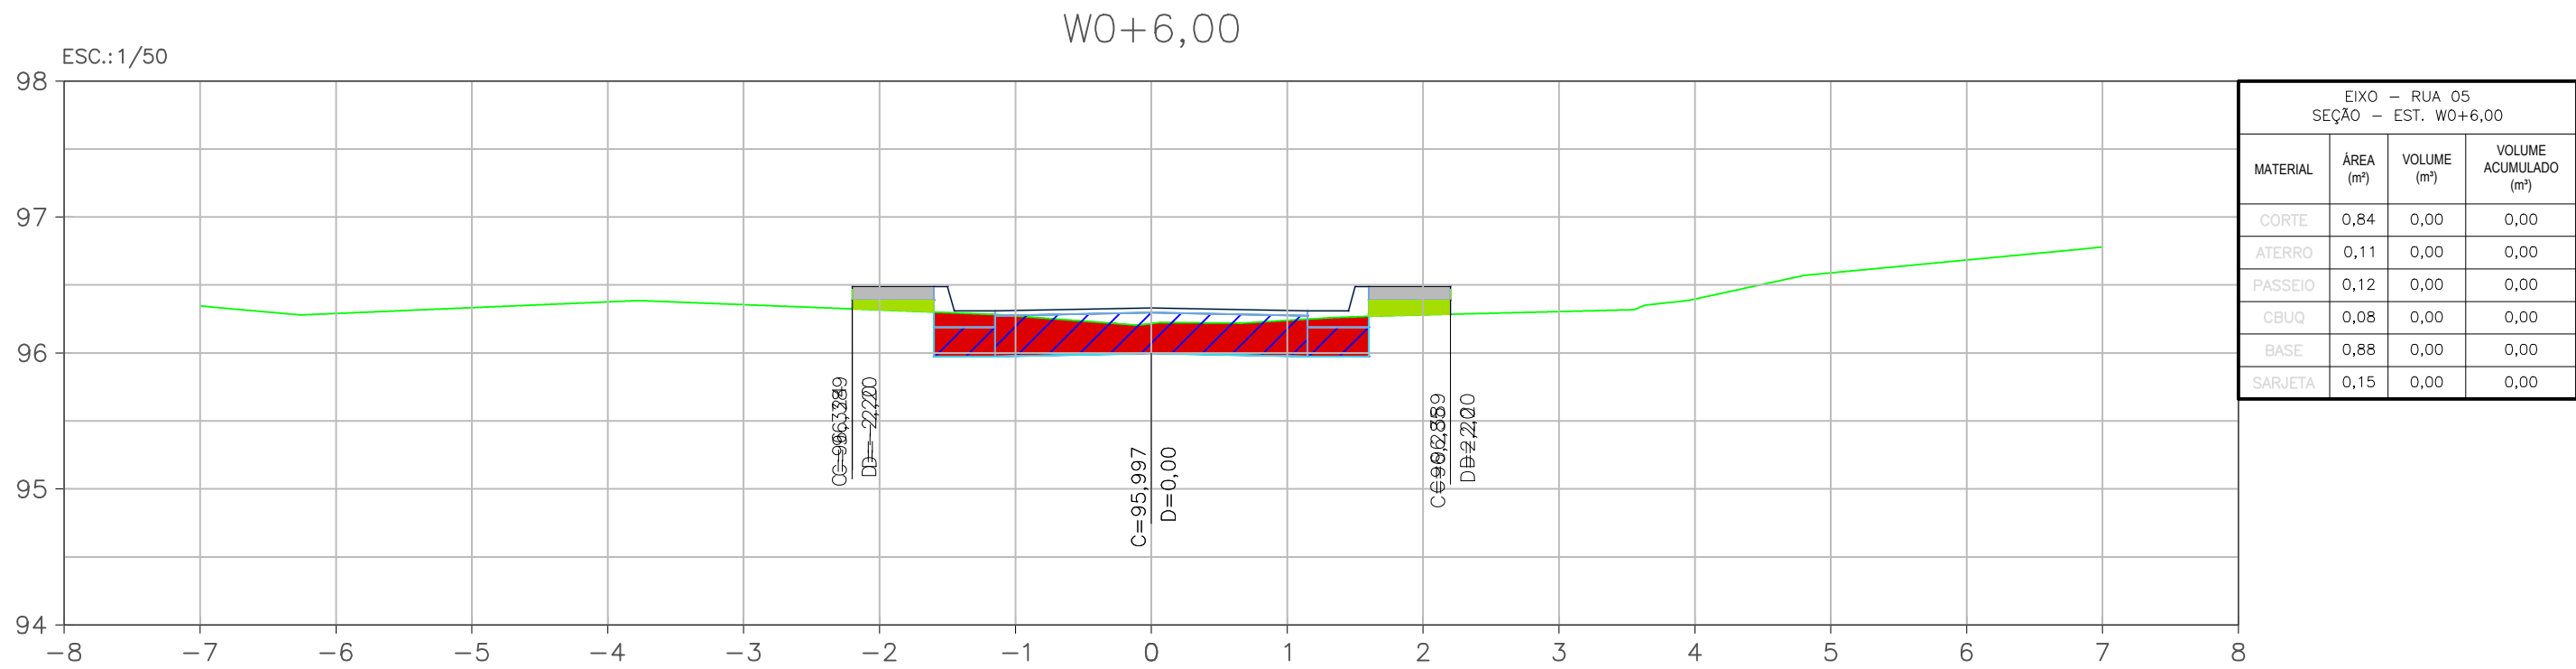

LEGENDA

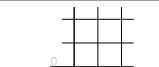

SEÇÃO



TERRENO NATURAL



CBUQ



BGS



CORTE



ATERRO

NOTAS GERAIS

- 1 - DIMENSÕES EM METROS EXCETO ONDE INDICADO.
- 2 - AS ESTACAS FORAM LOCALIZADAS EQUIDISTANTES COM 20,0M ENTRE SI, E NOS CASOS EM QUE AS DISTÂNCIAS NÃO PERMANEÇAM NOS 20M, SERÃO INDICADAS.
- 3 - PARA CONFERIR TABELAS DE CURVAS DOS ALINHAMENTOS, TABELAS DE ALINHAMENTO, TABELAS DE CURVAS DAS INTERSEÇÕES, TABELAS DE CURVAS DE CUL-DE-SAC, CONSULTAR PRANCHAS DO PROJETO GEOMÉTRICO. (0032-DE-UPA-PE-001_012 A 0032-DE-UPA-PE-001_016).

00	DEZ/2022	EMISSÃO INICIAL	
00	OUT/2022	1ª MEDIÇÃO	
REV.	DATA	DESCRIÇÃO	APROVAÇÃO
		PREFEITURA MUNICIPAL DE NITERÓI EMPRESA MUNICIPAL DE MORADIA, URBANIZAÇÃO E SANEAMENTO	
Área/Projeto: PROJETO EXECUTIVO DE PAVIMENTAÇÃO E DE VIAS EM BAIRRO DE VÁRZEA DAS MOÇAS - NITERÓI/RJ		 NITERÓI SEMPRE À FRENTE Empresa Municipal de Moradia, Urbanização e Saneamento - EMUSA	
Etapas do projeto: PROJETO EXECUTIVO		Título: SEÇÃO TRANSVERSAL - RUA 05 (LOTE 04)	
Disciplina: PAVIMENTAÇÃO URBANA		Autor do projeto: ÁTRIA V.	Responsável técnico: MÁRIO MACHADO
Nomenclatura da prancha: 0032-DE-UPA-PE-002_034		Desenhista: NAIDA C.	34 52 Escala: 1:50

