
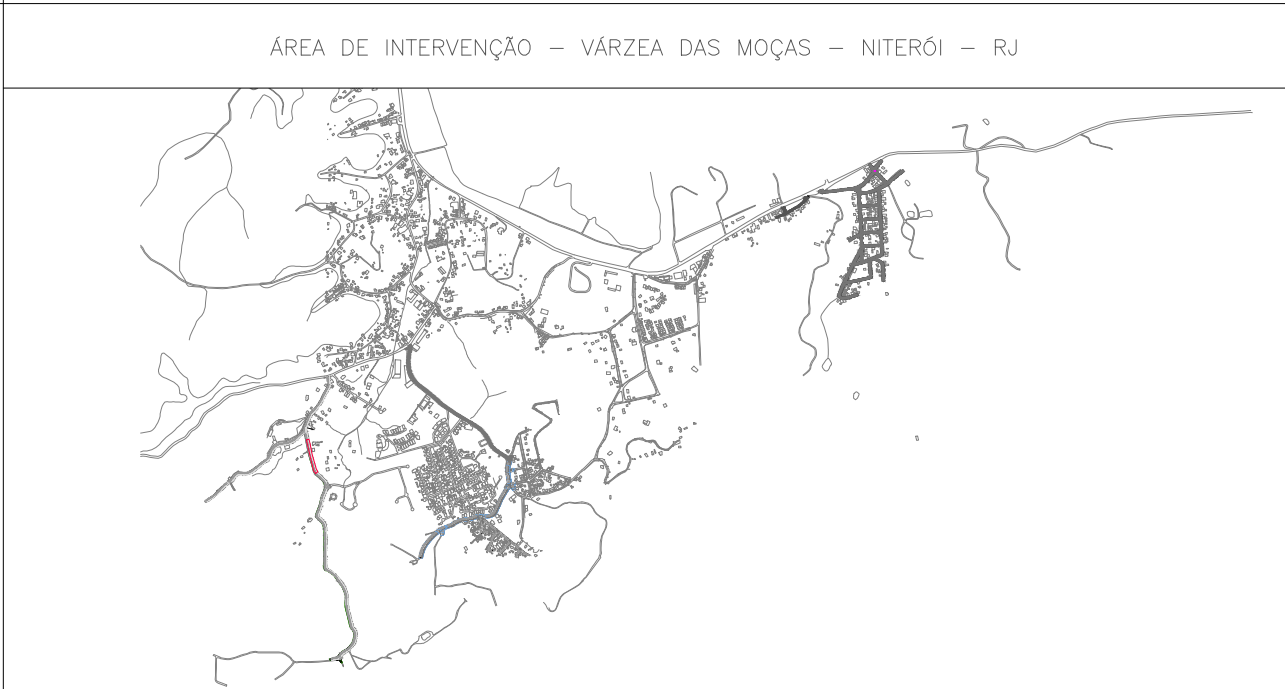
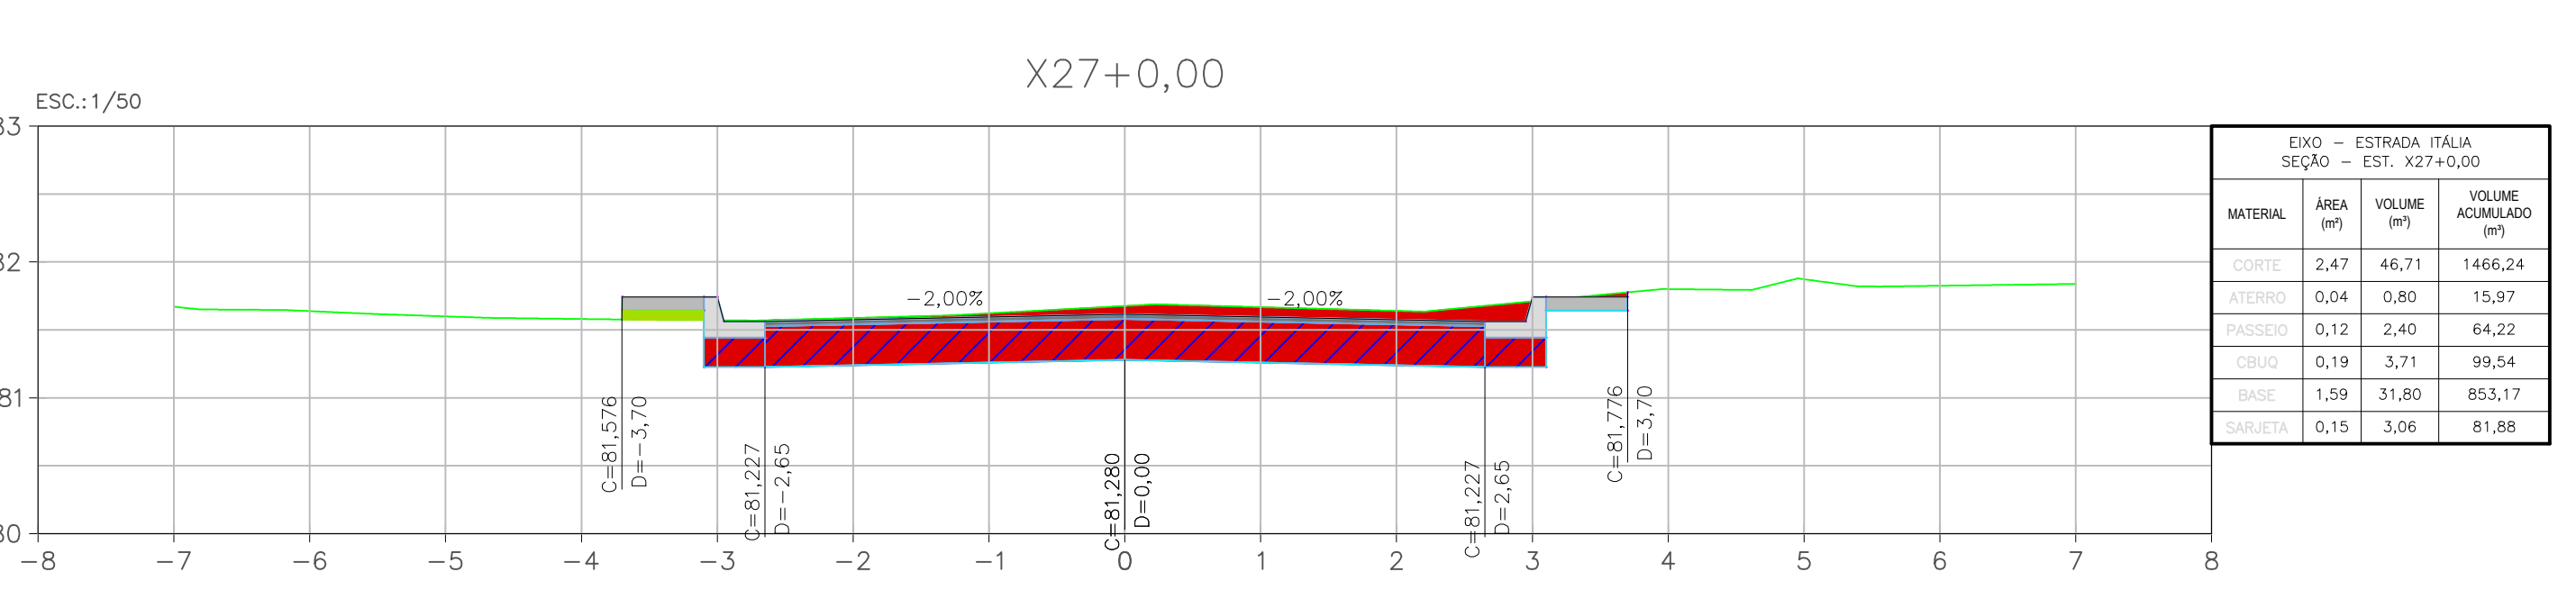
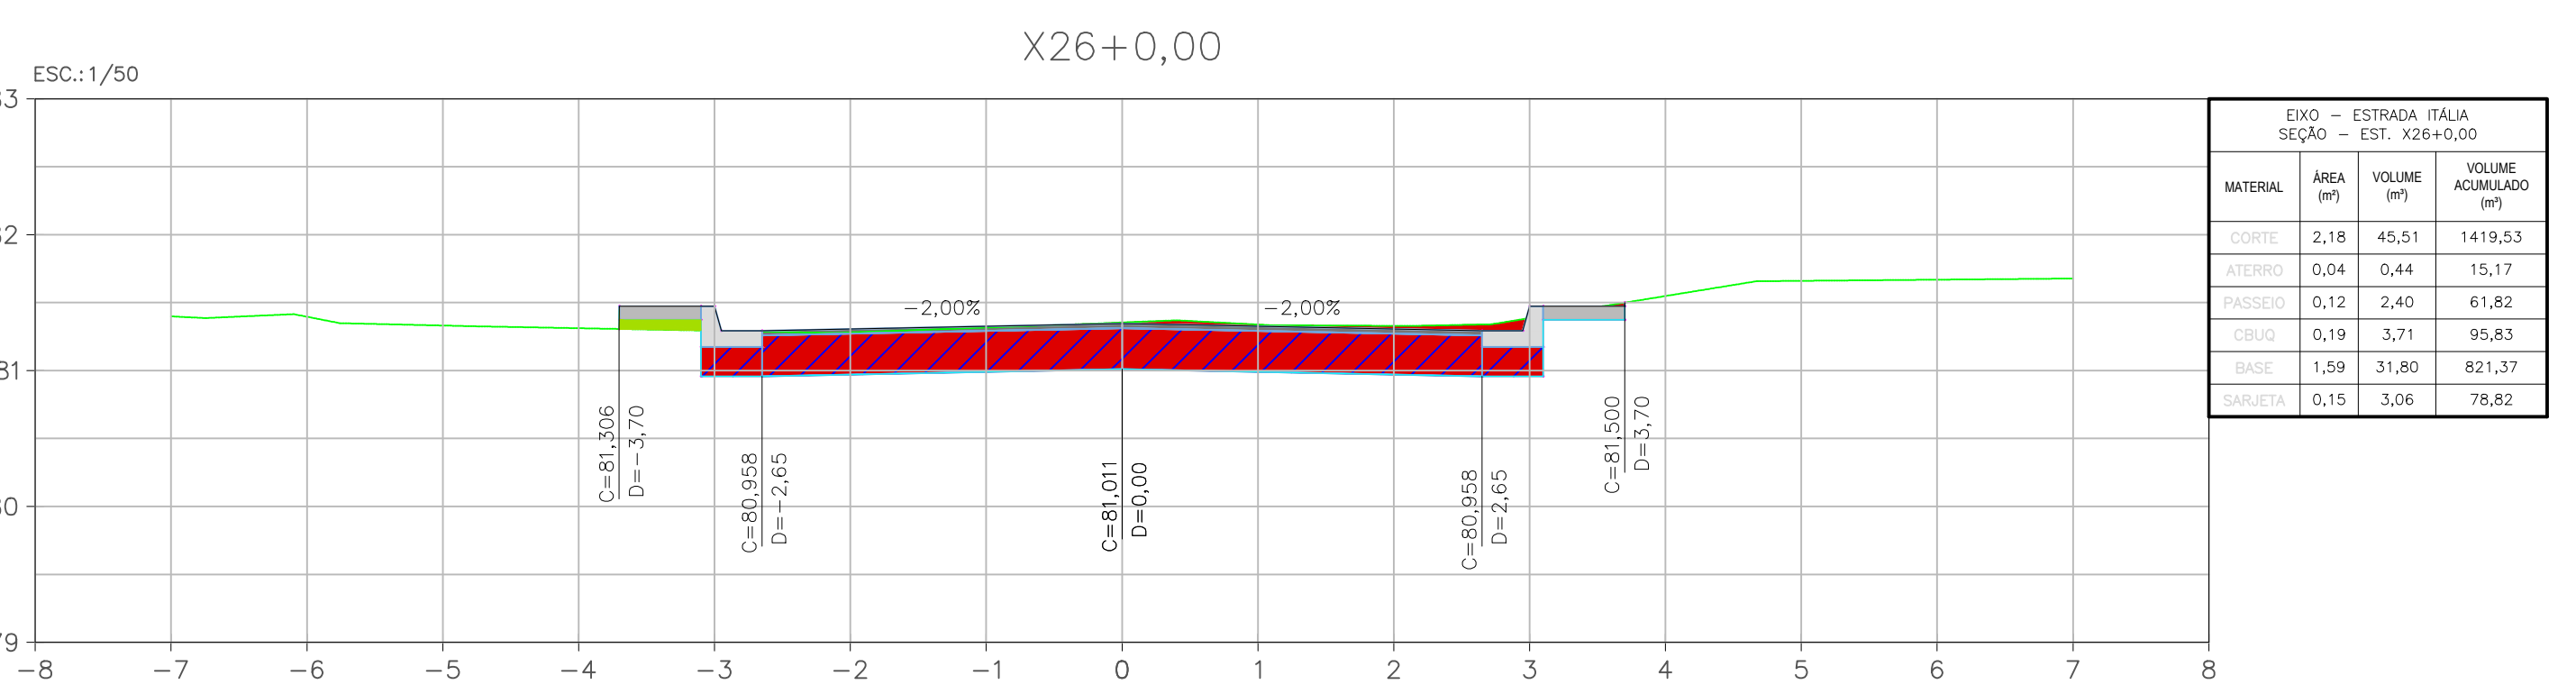
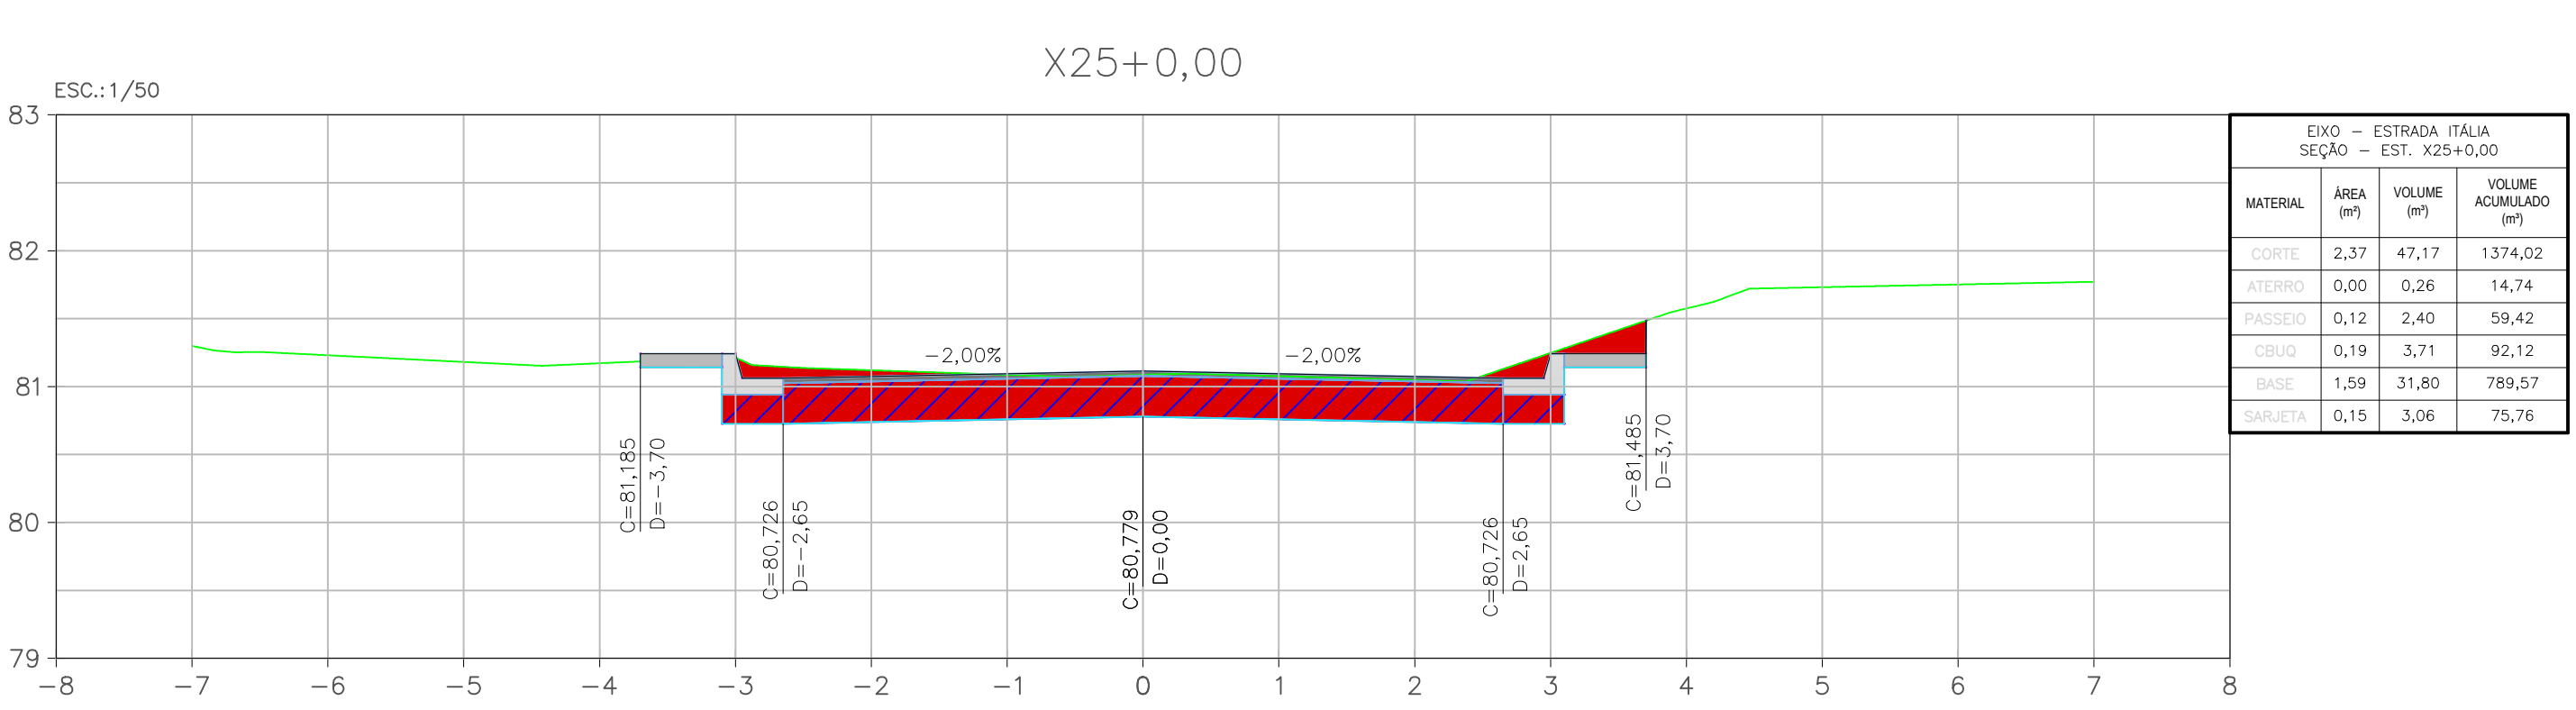
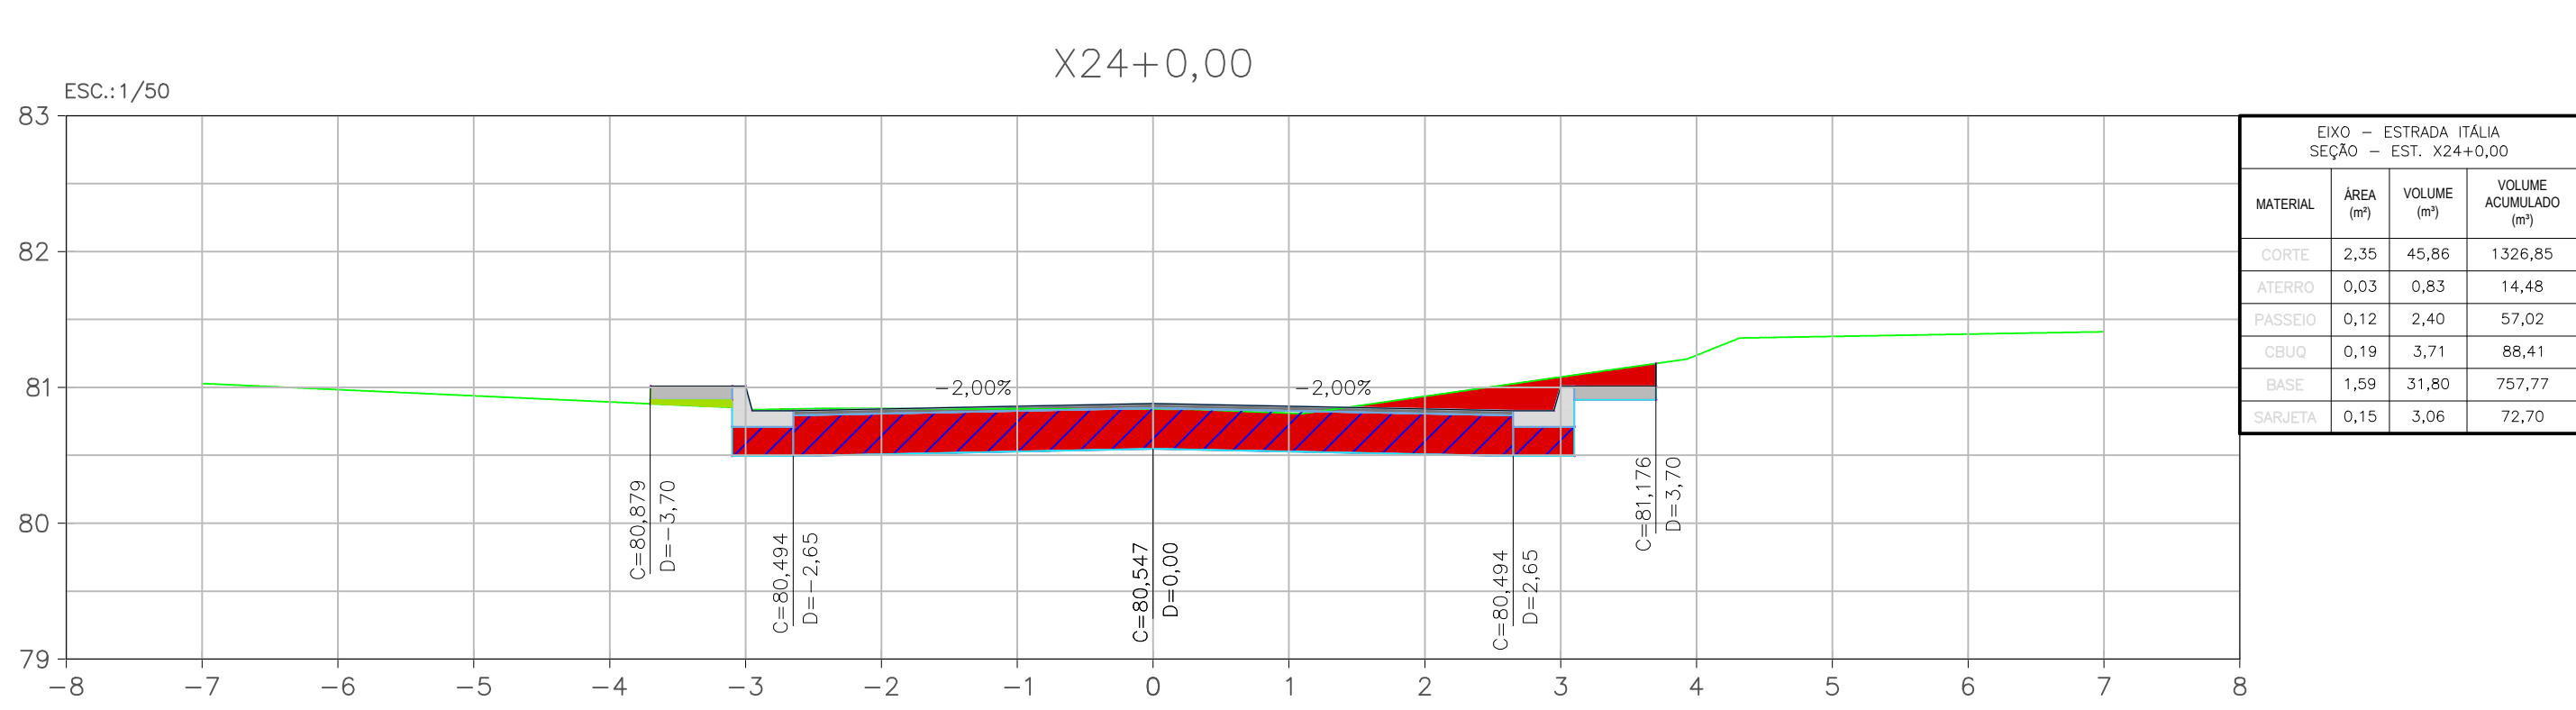
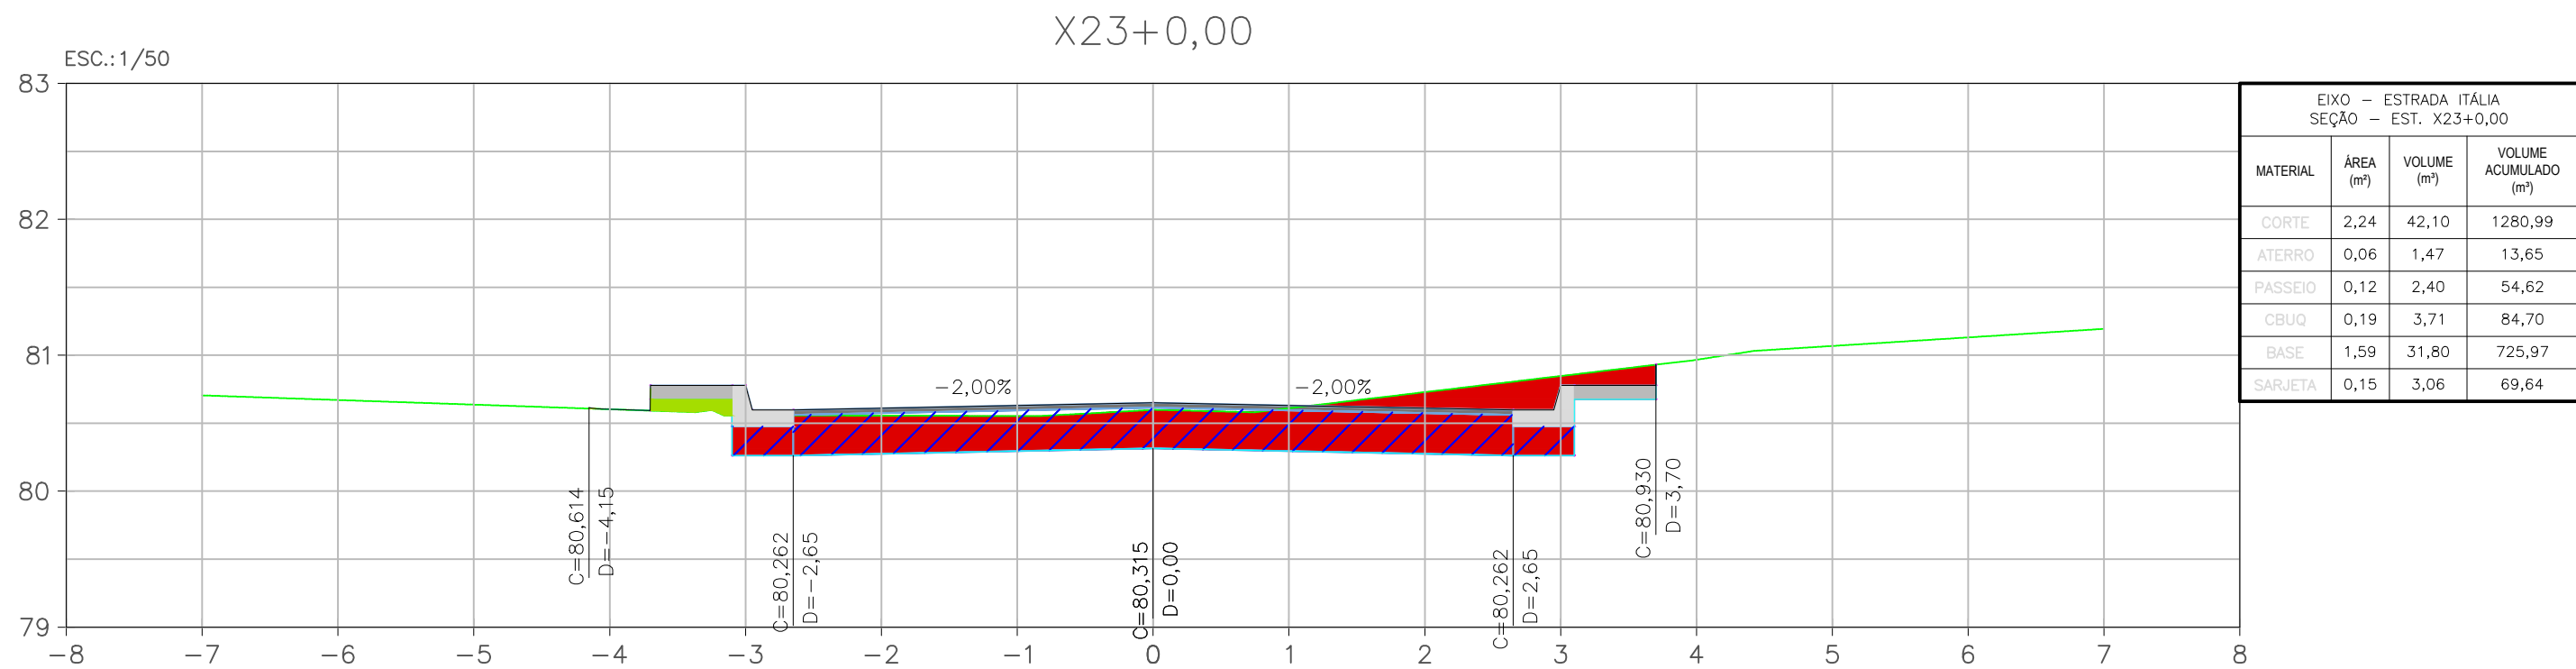
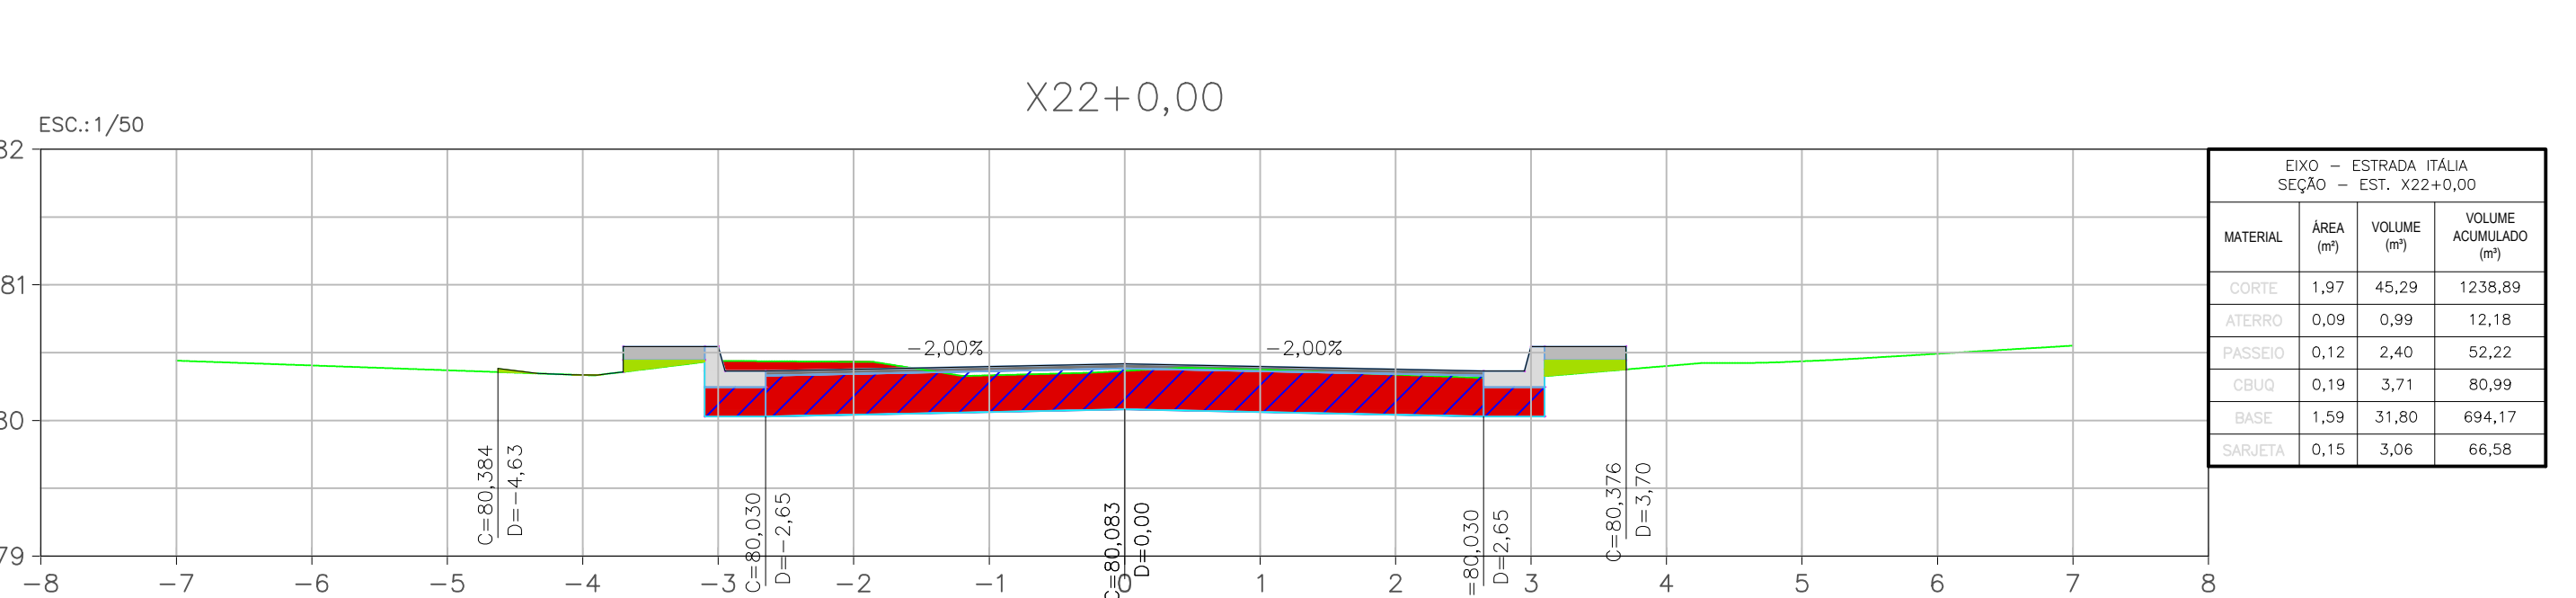
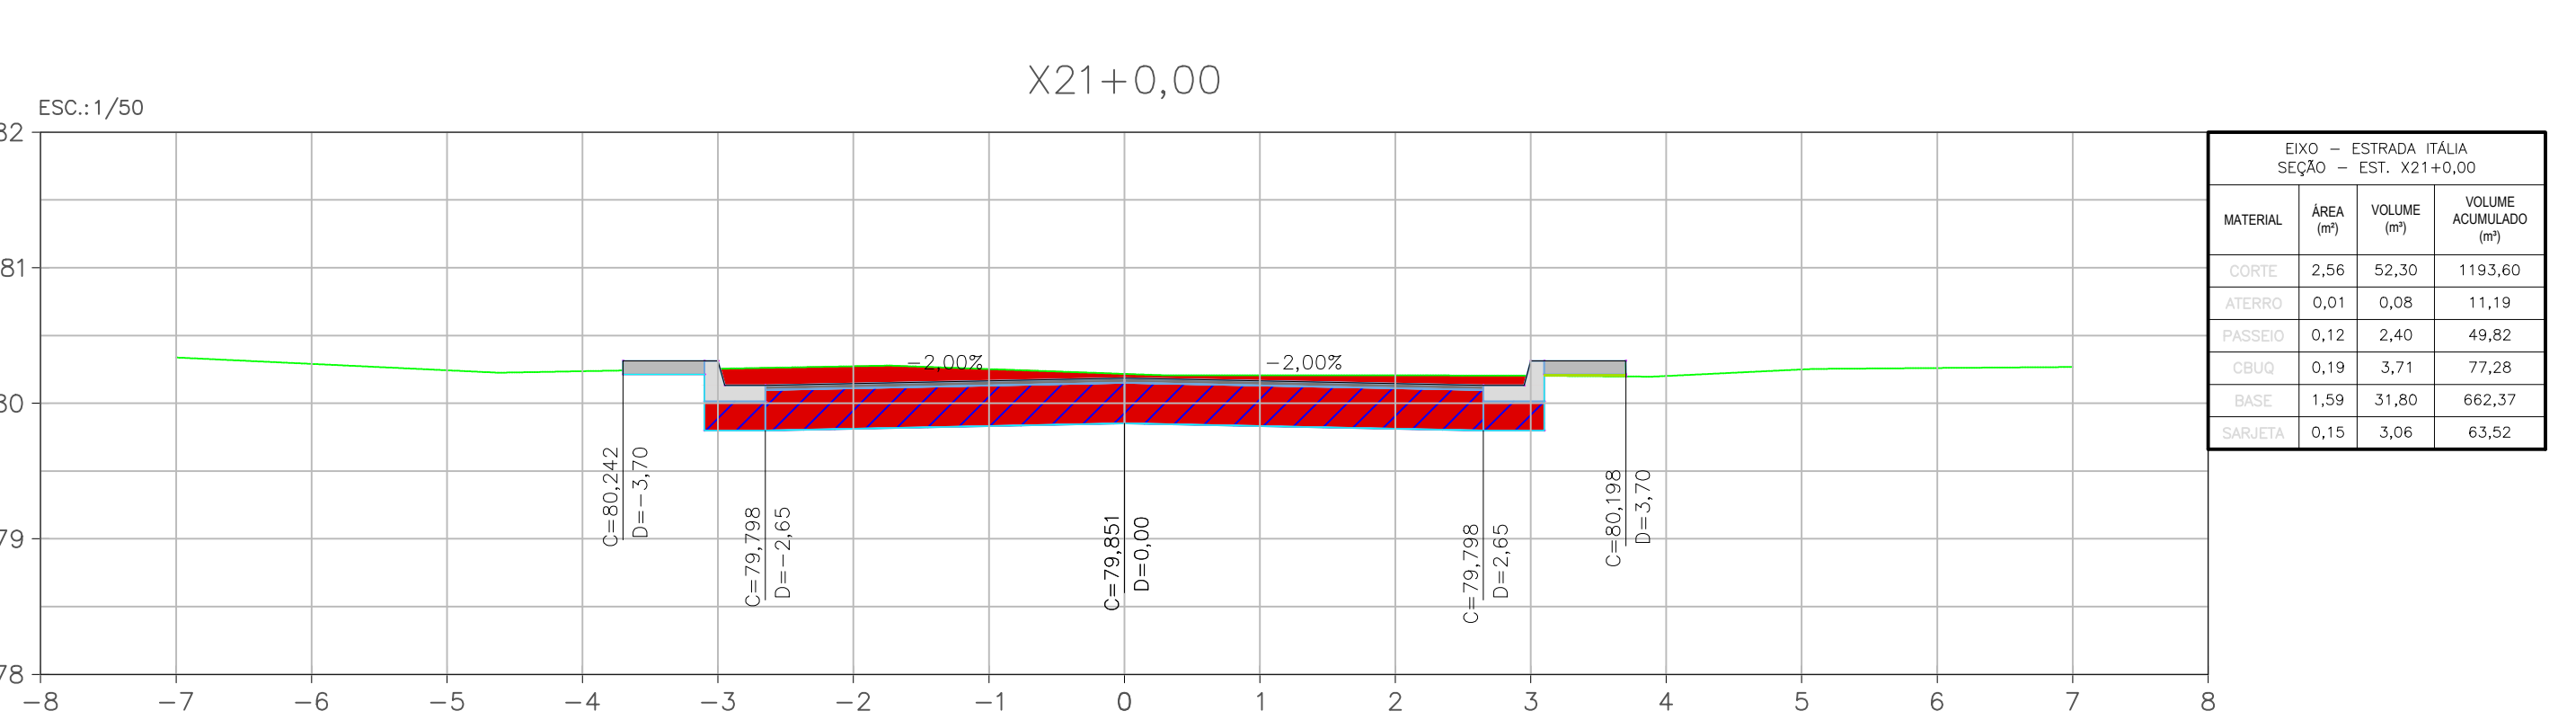
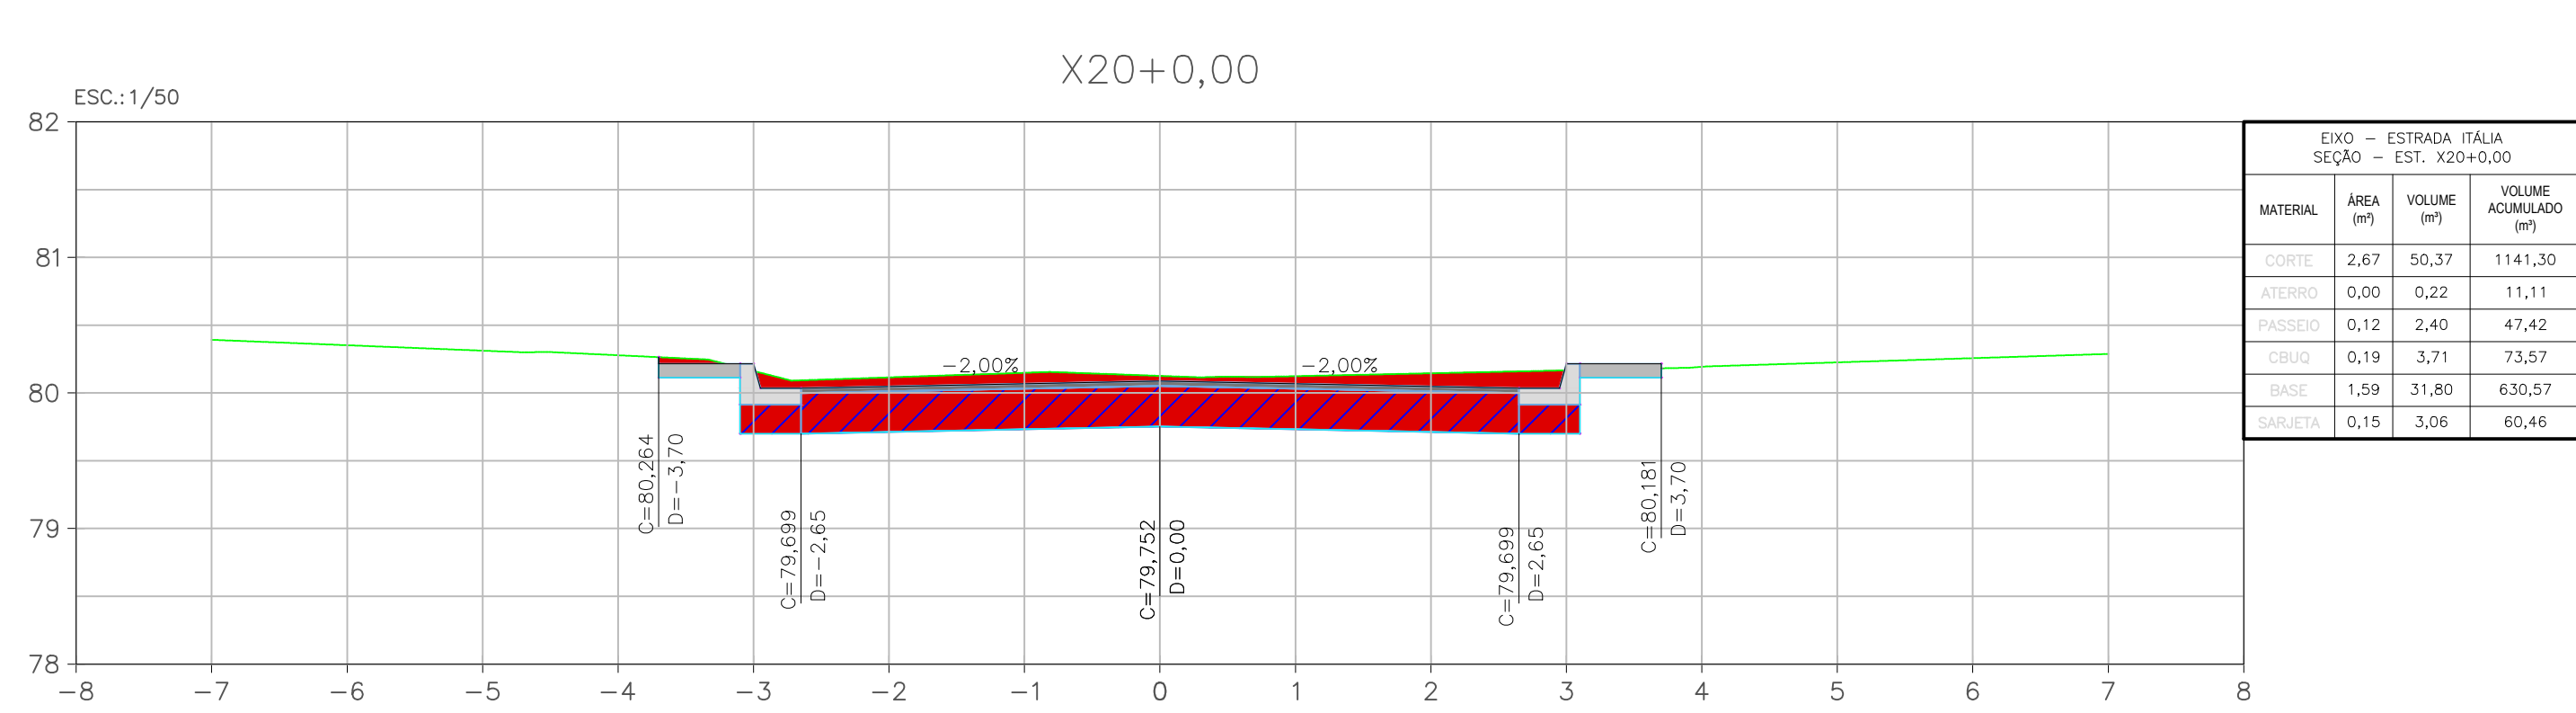
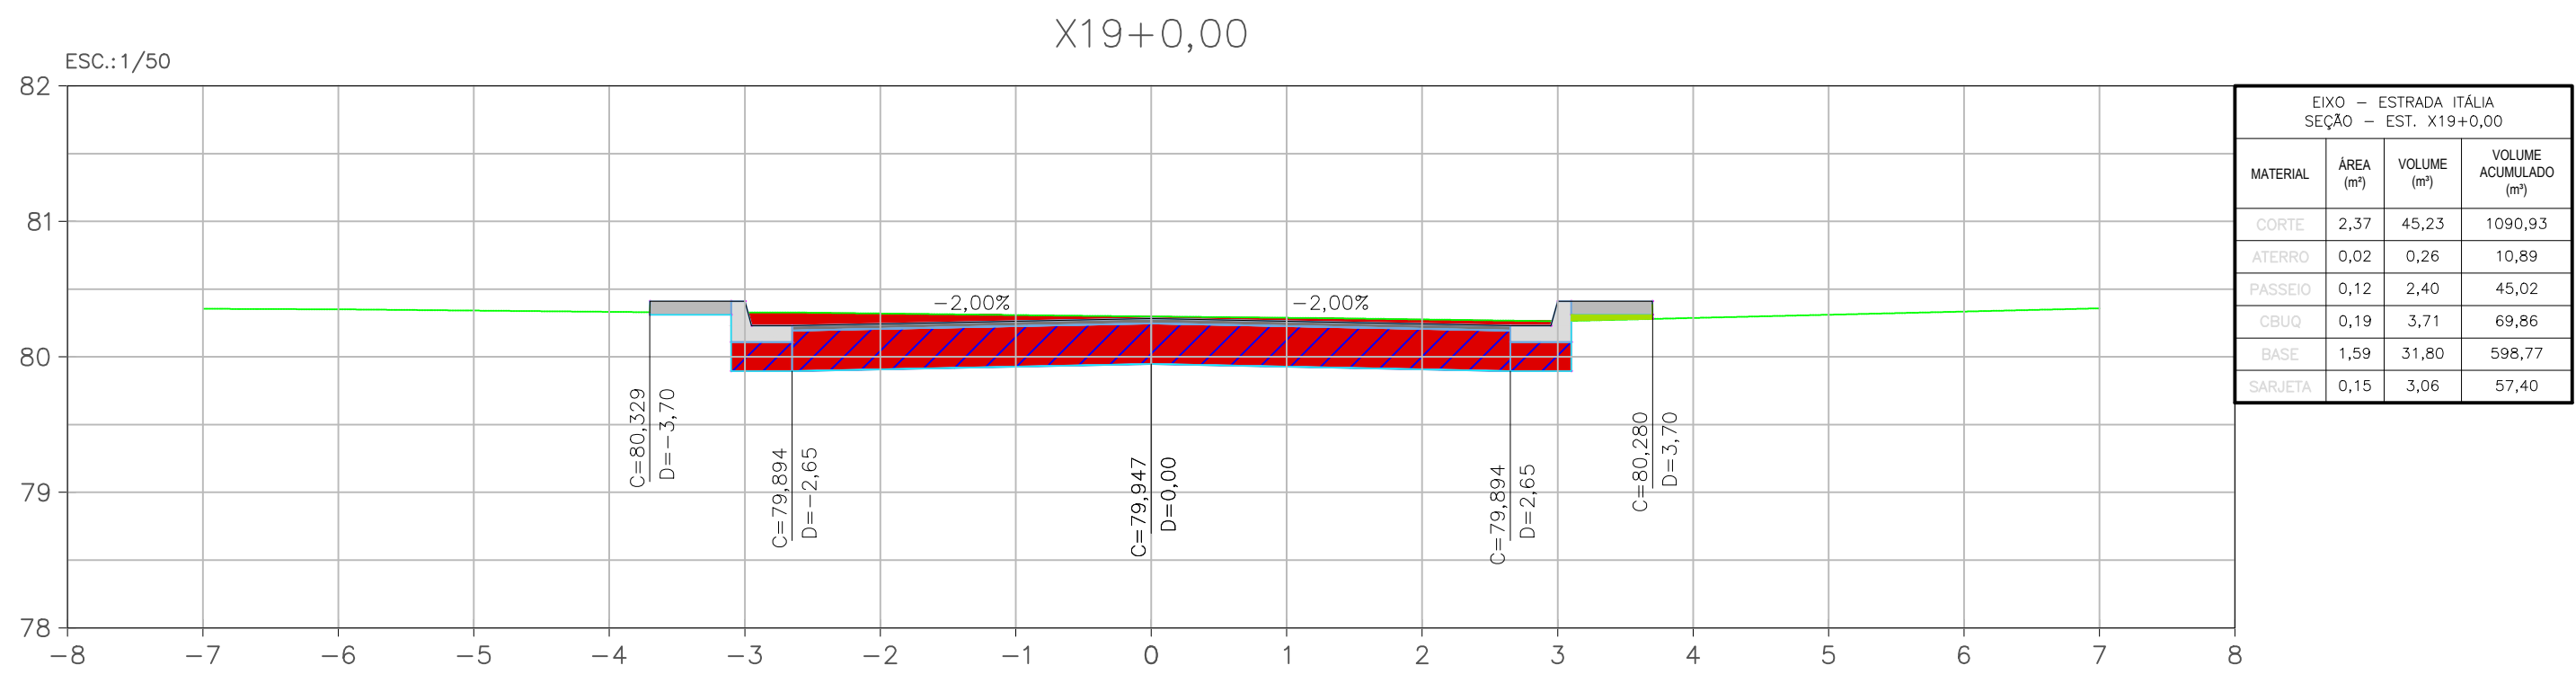


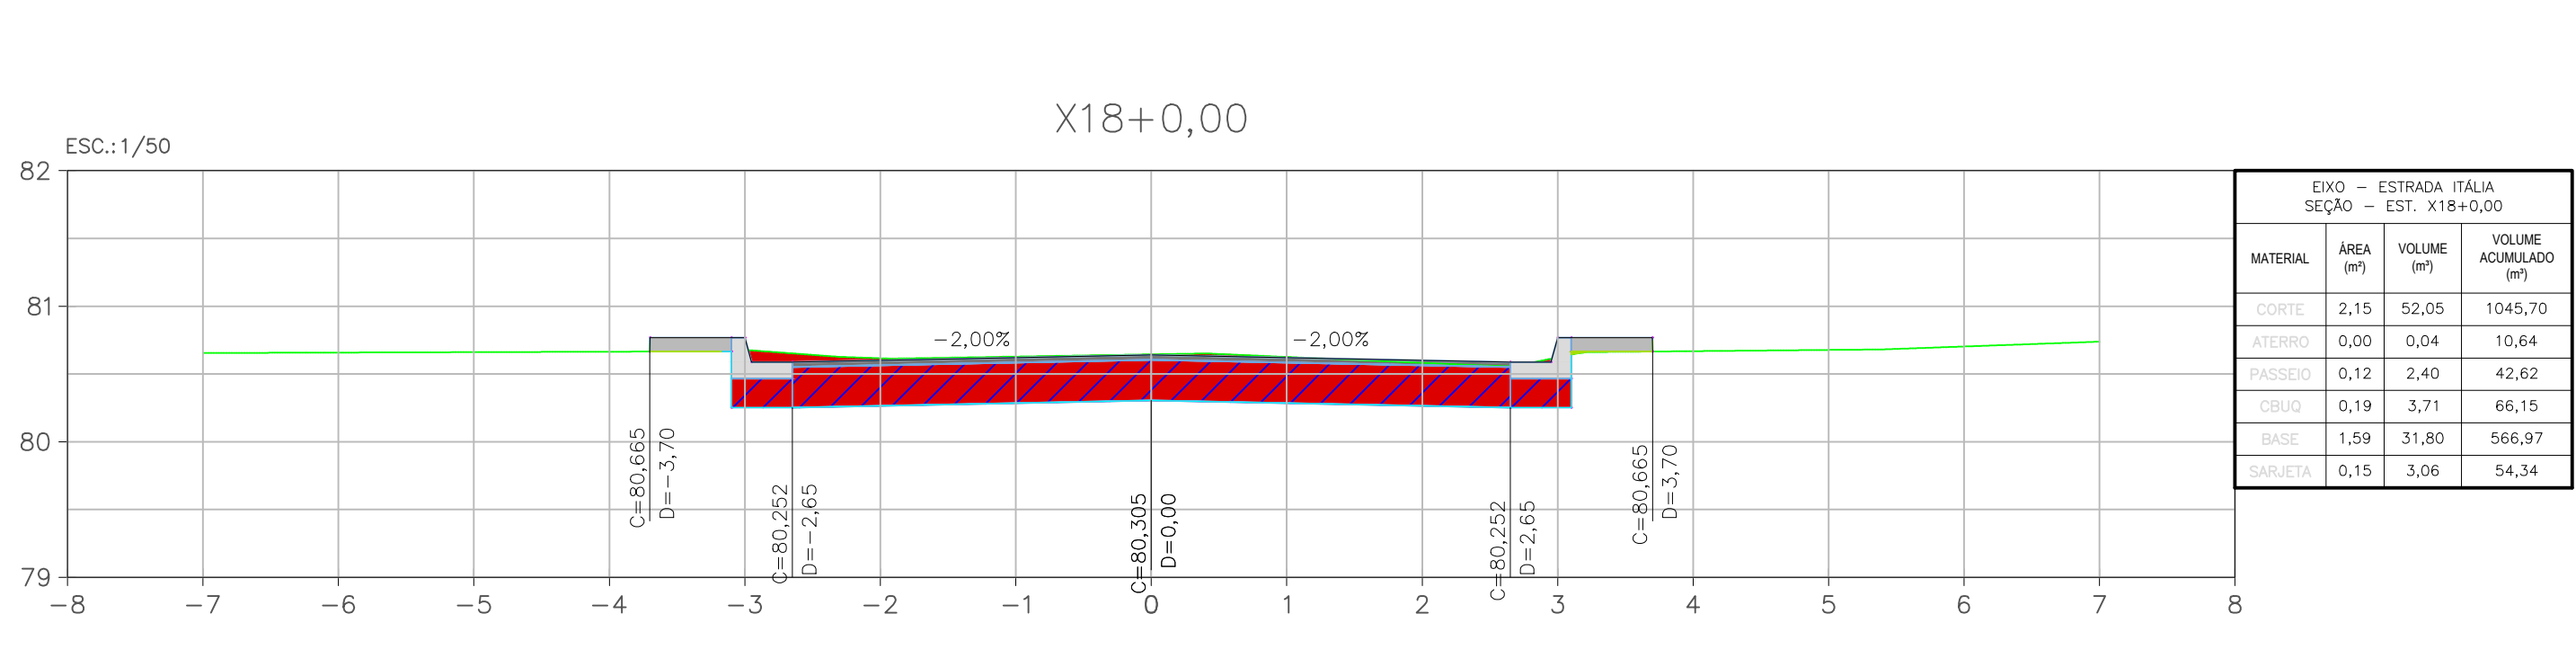

LEGENDA

	SEÇÃO
	TERRENO NATURAL
	CRUQ
	BGS
	CORTE
	ATERRO

NOTAS GERAIS

- 1 - DIMENSÕES EM METROS EXCETO ONDE INDICADO.
- 2 - AS ESTACAS FORAM LOCALIZADAS EQUIDISTANTES COM 20,0M ENTRE SI E NOS CASOS EM QUE AS DISTÂNCIAS NÃO PERMANECAM NOS 20M, SERÃO INDICADAS.
- 3 - PARA CONFERIR TABELAS DE CURVAS DOS ALINHAMENTOS, TABELAS DE ALINHAMENTO, TABELAS DE CURVAS DAS INTERSEÇÕES, TABELAS DE CURVAS DE CUI-DE-SAC, CONSULTAR PRANCHAS DO PROJETO GEOMÉTRICO. (0032-DE-UPA-PE-001_012 A 0032-DE-UPA-PE-001_016).

00	DEZ/2022	EMIÇÃO INICIAL		
00	OUT/2022	1ª MEDIÇÃO		
REV.	DATA	DESCRIÇÃO	APROVAÇÃO	
		PREFEITURA MUNICIPAL DE NITERÓI EMPRESA MUNICIPAL DE MORADIA, URBANIZAÇÃO E SANEAMENTO		
Área/Projeto: PROJETO EXECUTIVO DE PAVIMENTAÇÃO E DE VIAS EM BAIRRO DE VÁRZEA DAS MOÇAS - NITERÓI/RJ		 SEMPRE A FRENTE Empresa Municipal de Moradia, Urbanização e Saneamento - EMUSAS		
Equipe do projeto: PROJETO EXECUTIVO		Título: SEÇÃO TRANSVERSAL - ESTRADA ITALIA (LOTE 05)		37 52 0032-MD-UPA-PE-002_R0 Escala: 1:50
Disciplina: PAVIMENTAÇÃO URBANA		Autor do projeto: ÁTRIA V. Responsável Técnico: MÁRIO MACHADO		
Nomenclatura da prancha: 0032-DE-UPA-PE-002_037		Desenhista: NAIDA C.		

