




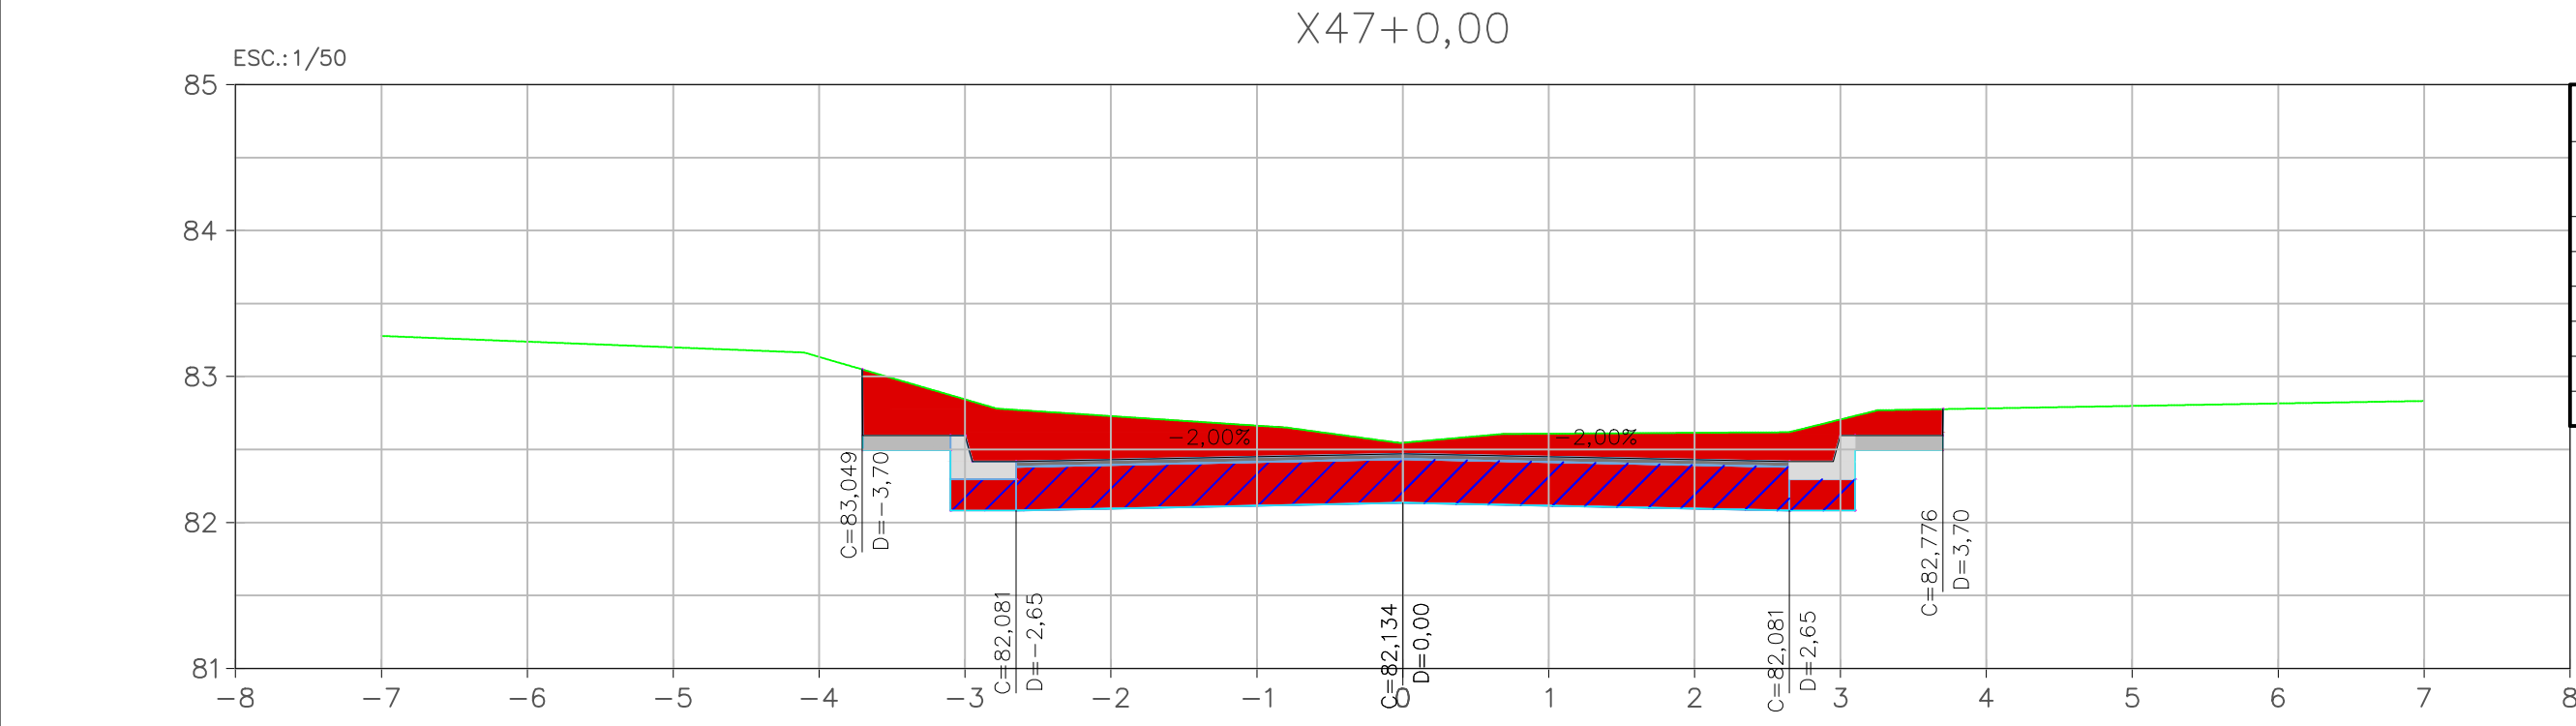


EIXO - ESTRADA ITALIA SEÇÃO - EST. X47+0,00				
MATERIAL	ÁREA (m²)	VOLUME (m³)	VOLUME ACUMULADO (m³)	
CORTE	3,86	71,61	2599,63	
ATERRO	0,00	0,00	34,26	
PASSEIO	0,12	2,40	112,22	
GRUVA	0,19	3,71	175,82	
BASE	1,59	31,80	1489,90	
SARRETA	0,15	3,06	143,09	

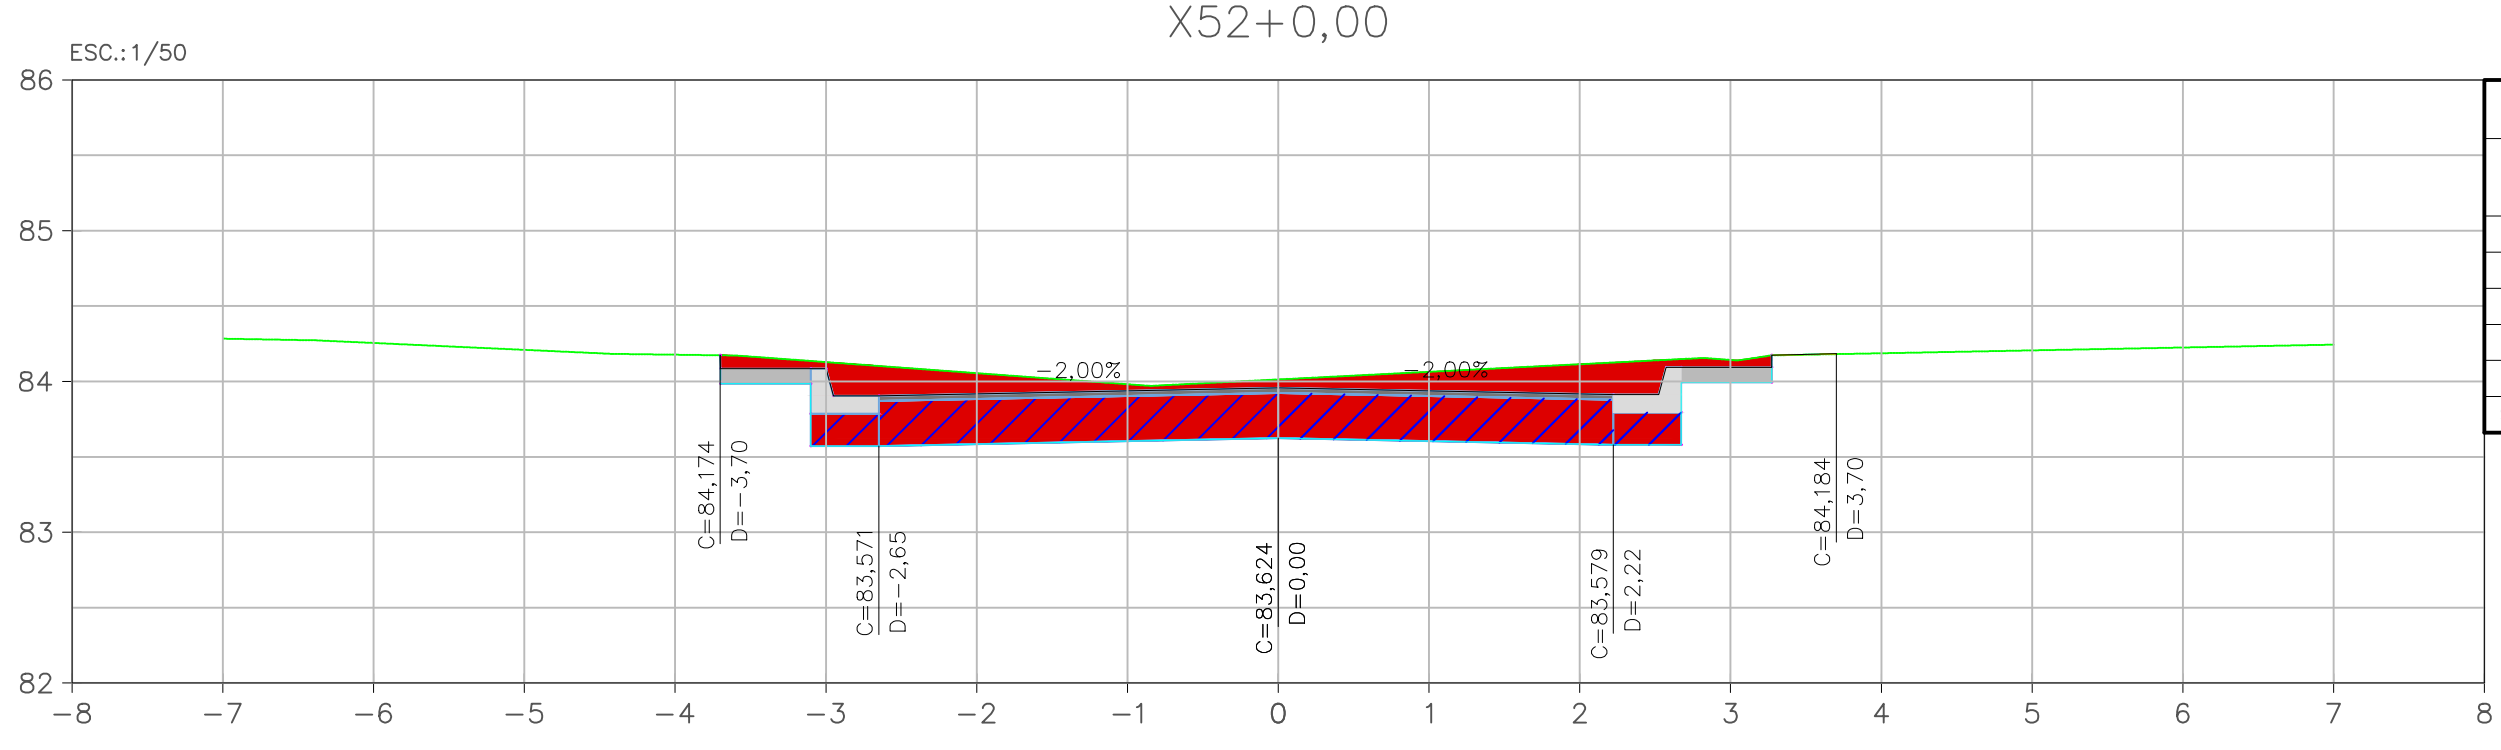


EIXO - ESTRADA ITALIA SEÇÃO - EST. X52+0,00				
MATERIAL	ÁREA (m²)	VOLUME (m³)	VOLUME ACUMULADO (m³)	
CORTE	2,86	50,28	2891,73	
ATERRO	0,00	0,01	34,36	
PASSEIO	0,12	2,40	124,22	
GRUVA	0,17	3,18	189,72	
BASE	1,46	27,28	1626,19	
SARRETA	0,15	3,06	158,39	

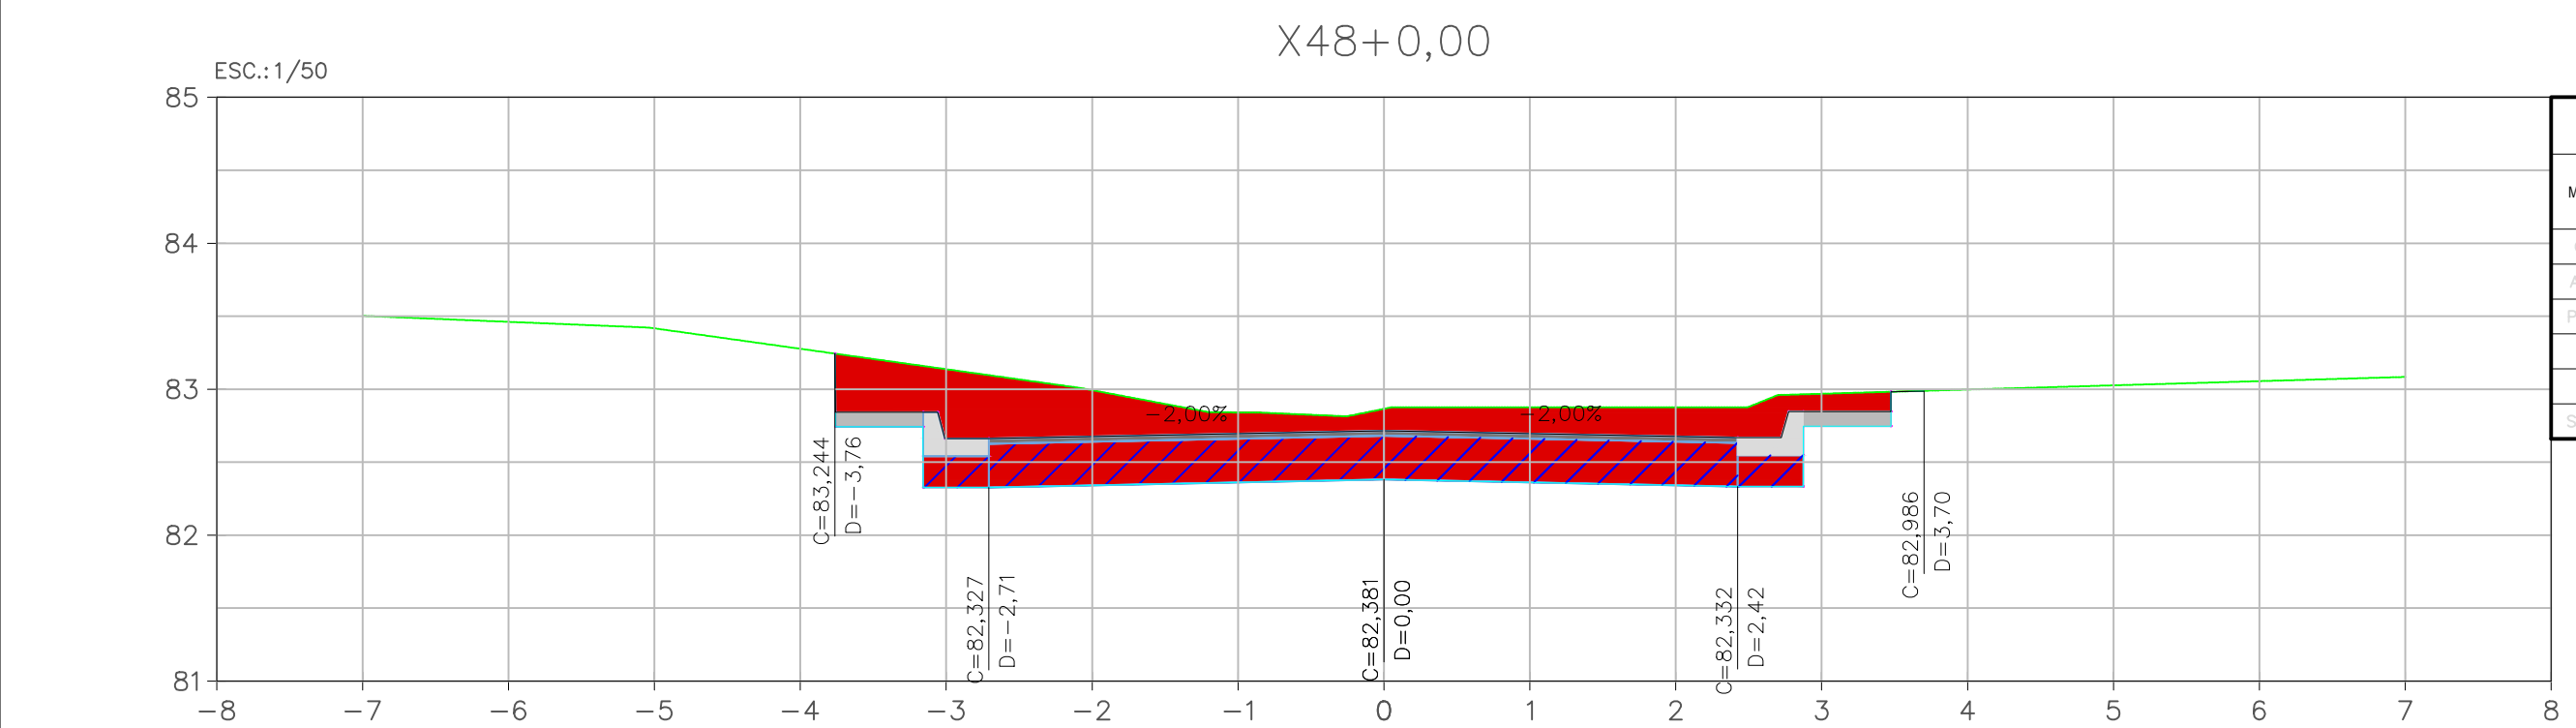


EIXO - ESTRADA ITALIA SEÇÃO - EST. X48+0,00				
MATERIAL	ÁREA (m²)	VOLUME (m³)	VOLUME ACUMULADO (m³)	
CORTE	3,82	76,84	2676,47	
ATERRO	0,00	0,00	34,26	
PASSEIO	0,12	2,40	114,63	
GRUVA	0,18	3,65	177,48	
BASE	1,54	31,31	1521,21	
SARRETA	0,15	3,06	146,15	

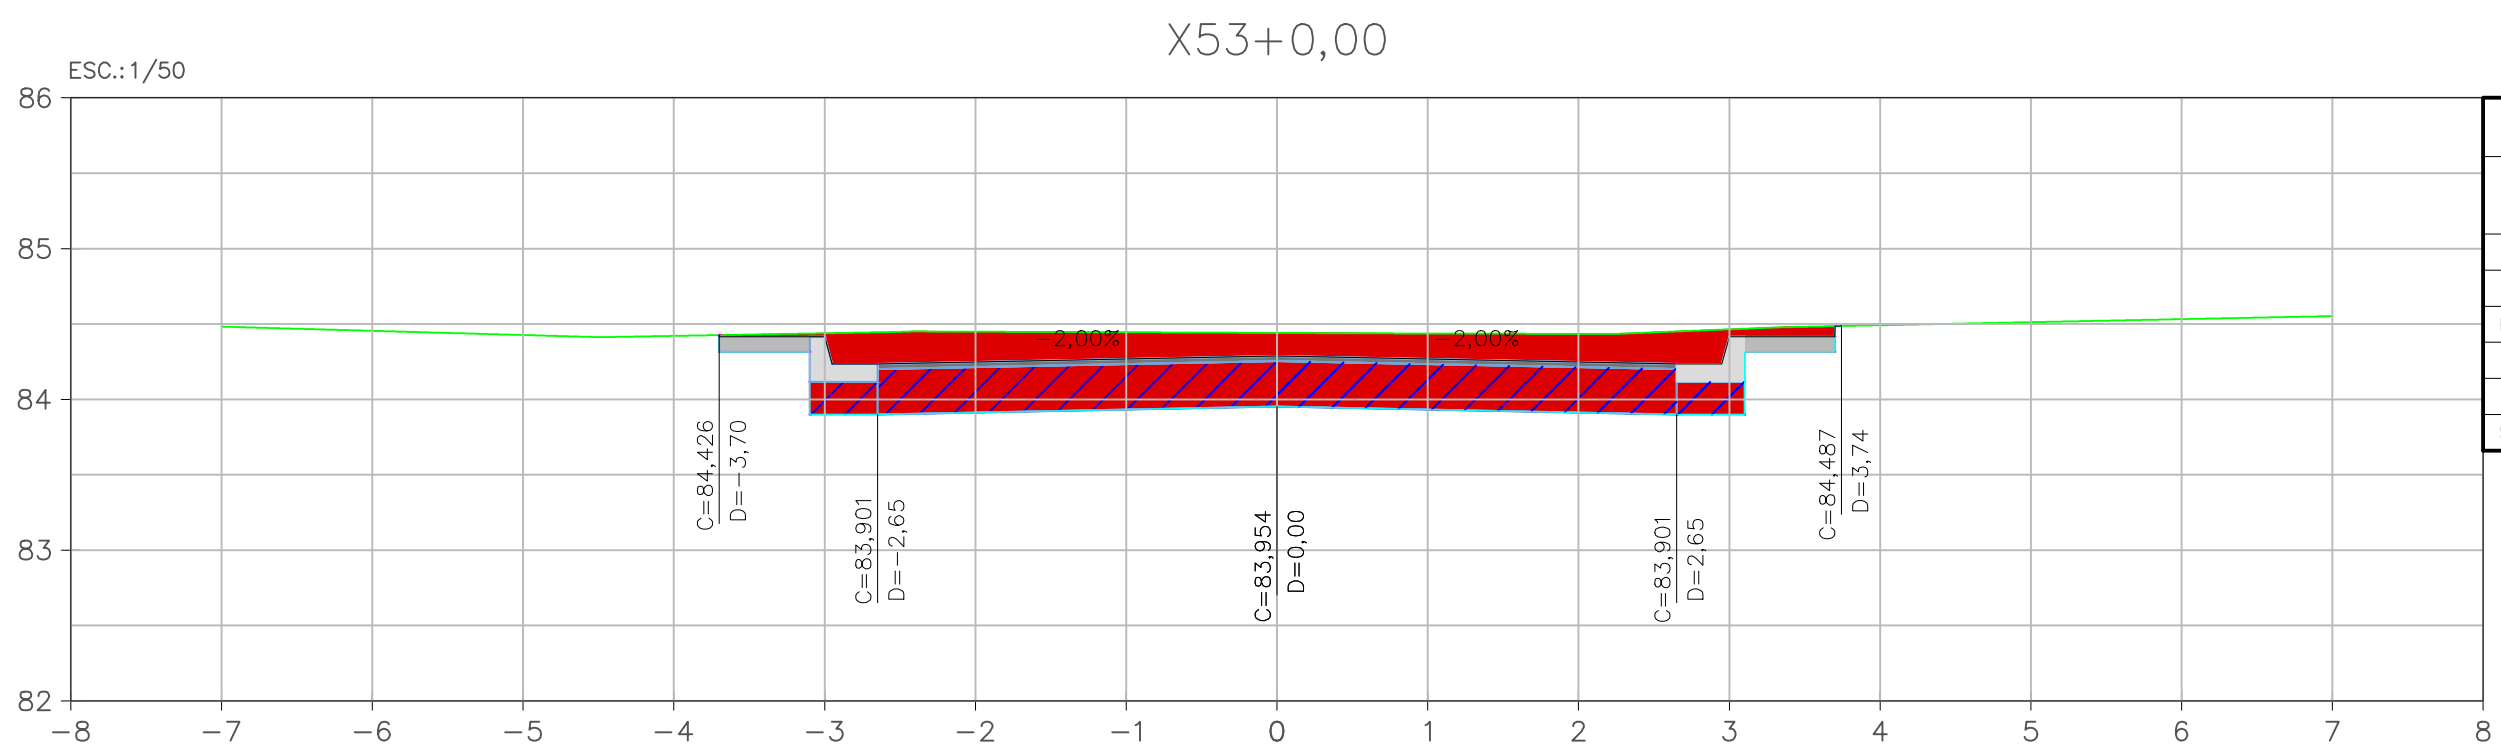


EIXO - ESTRADA ITALIA SEÇÃO - EST. X53+0,00				
MATERIAL	ÁREA (m²)	VOLUME (m³)	VOLUME ACUMULADO (m³)	
CORTE	3,39	62,55	2954,28	
ATERRO	0,00	0,01	34,36	
PASSEIO	0,12	2,40	126,62	
GRUVA	0,19	3,58	193,28	
BASE	1,59	30,52	1656,71	
SARRETA	0,15	3,06	161,45	

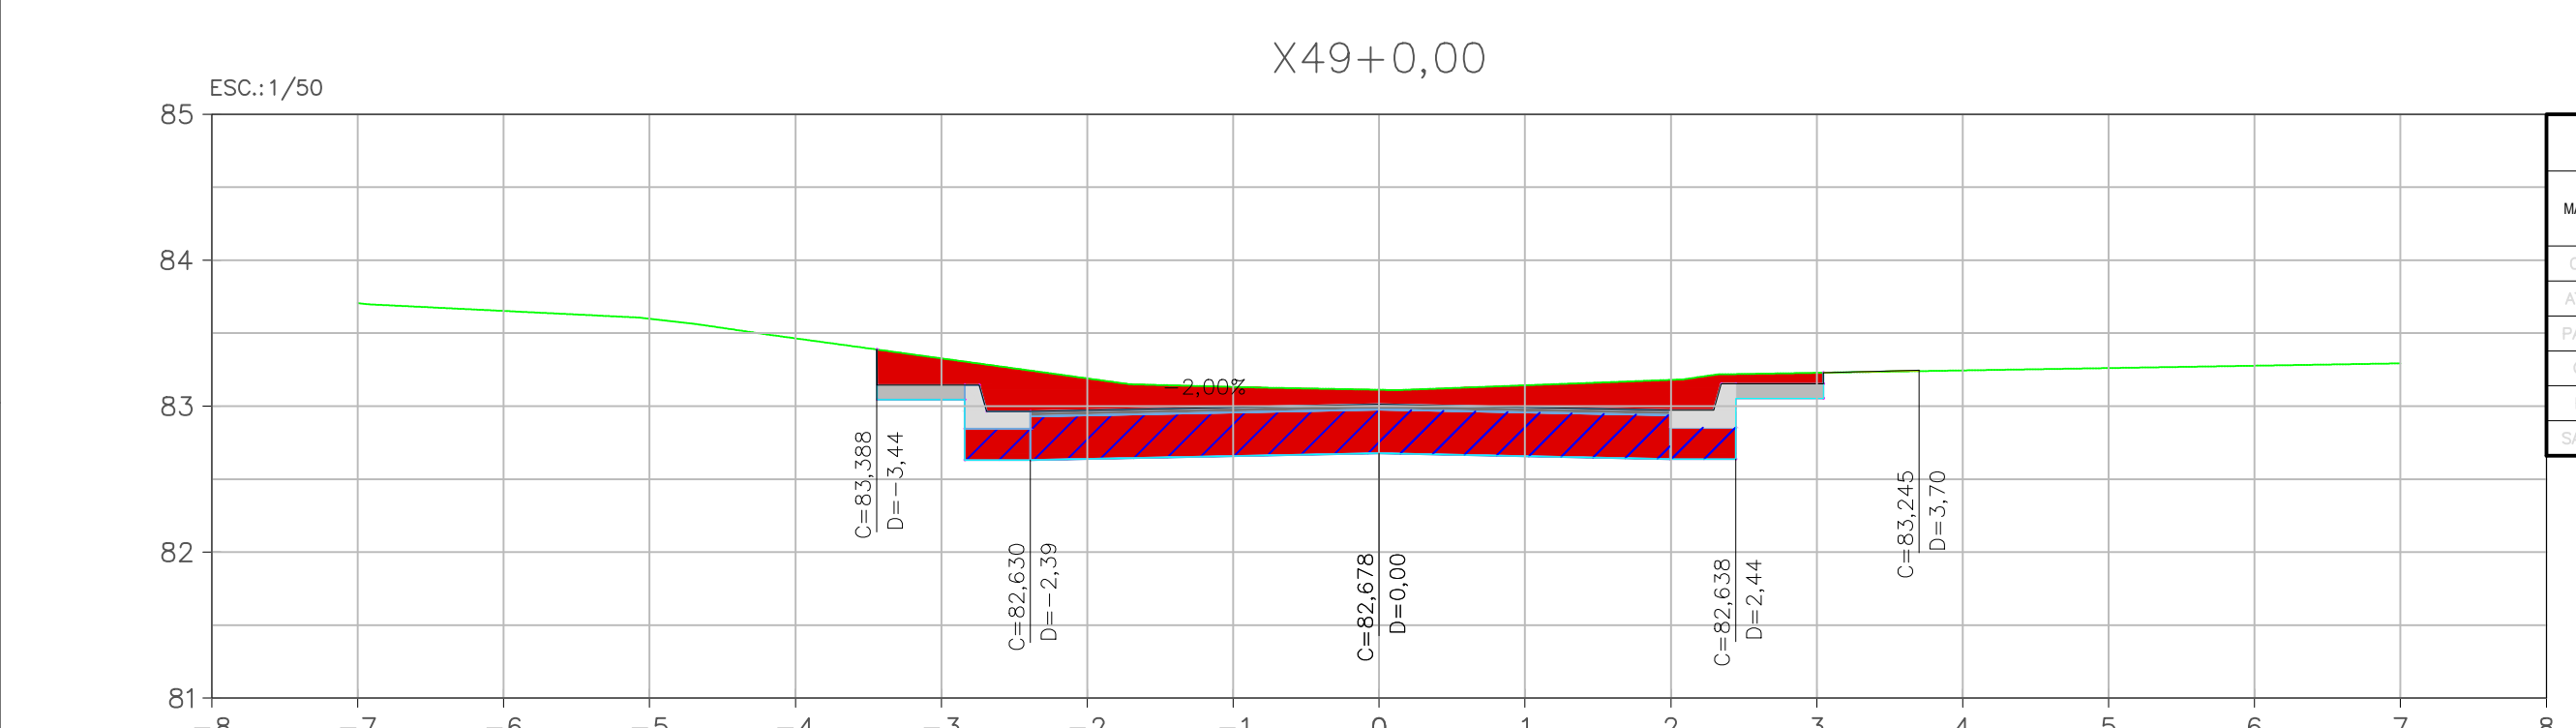


EIXO - ESTRADA ITALIA SEÇÃO - EST. X49+0,00				
MATERIAL	ÁREA (m²)	VOLUME (m³)	VOLUME ACUMULADO (m³)	
CORTE	2,88	67,85	2744,32	
ATERRO	0,00	0,02	34,28	
PASSEIO	0,12	2,40	117,02	
GRUVA	0,15	3,33	180,80	
BASE	1,32	28,53	1549,74	
SARRETA	0,15	3,06	149,21	

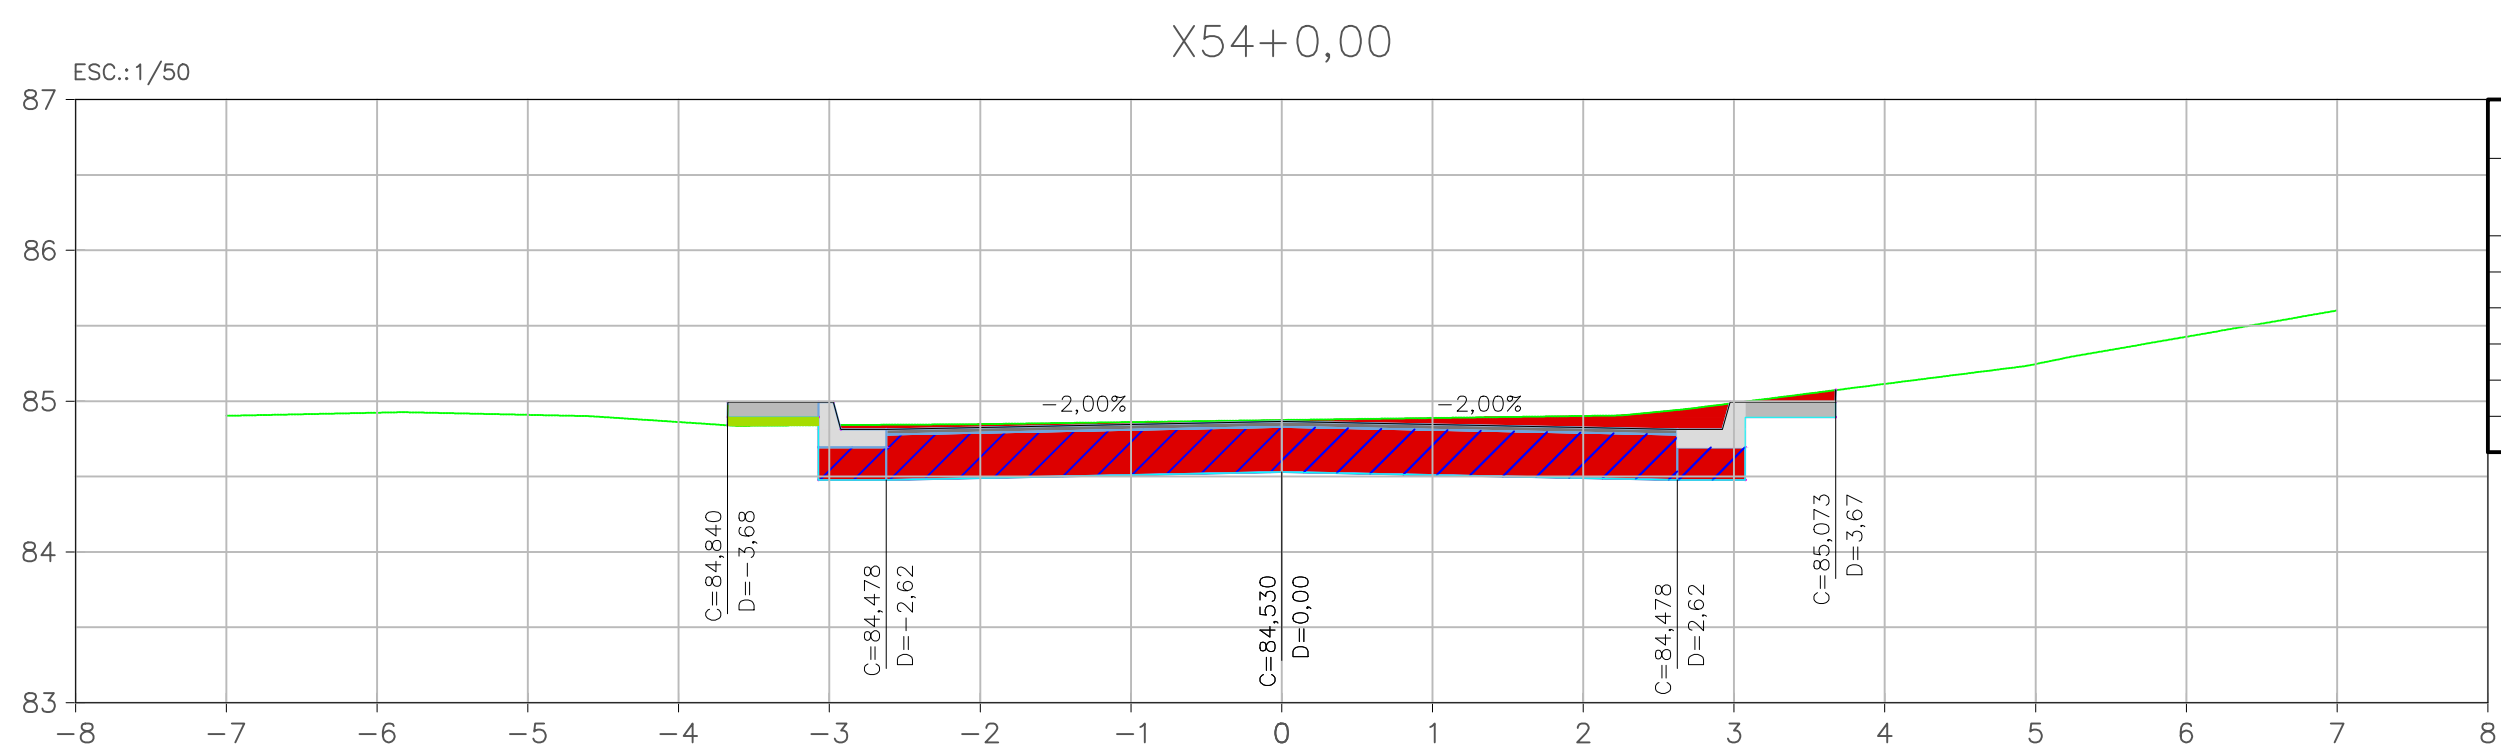


EIXO - ESTRADA ITALIA SEÇÃO - EST. X54+0,00				
MATERIAL	ÁREA (m²)	VOLUME (m³)	VOLUME ACUMULADO (m³)	
CORTE	2,42	58,32	3012,60	
ATERRO	0,03	0,30	34,66	
PASSEIO	0,12	2,40	129,32	
GRUVA	0,18	3,69	196,98	
BASE	1,57	31,64	1686,35	
SARRETA	0,15	3,06	164,51	

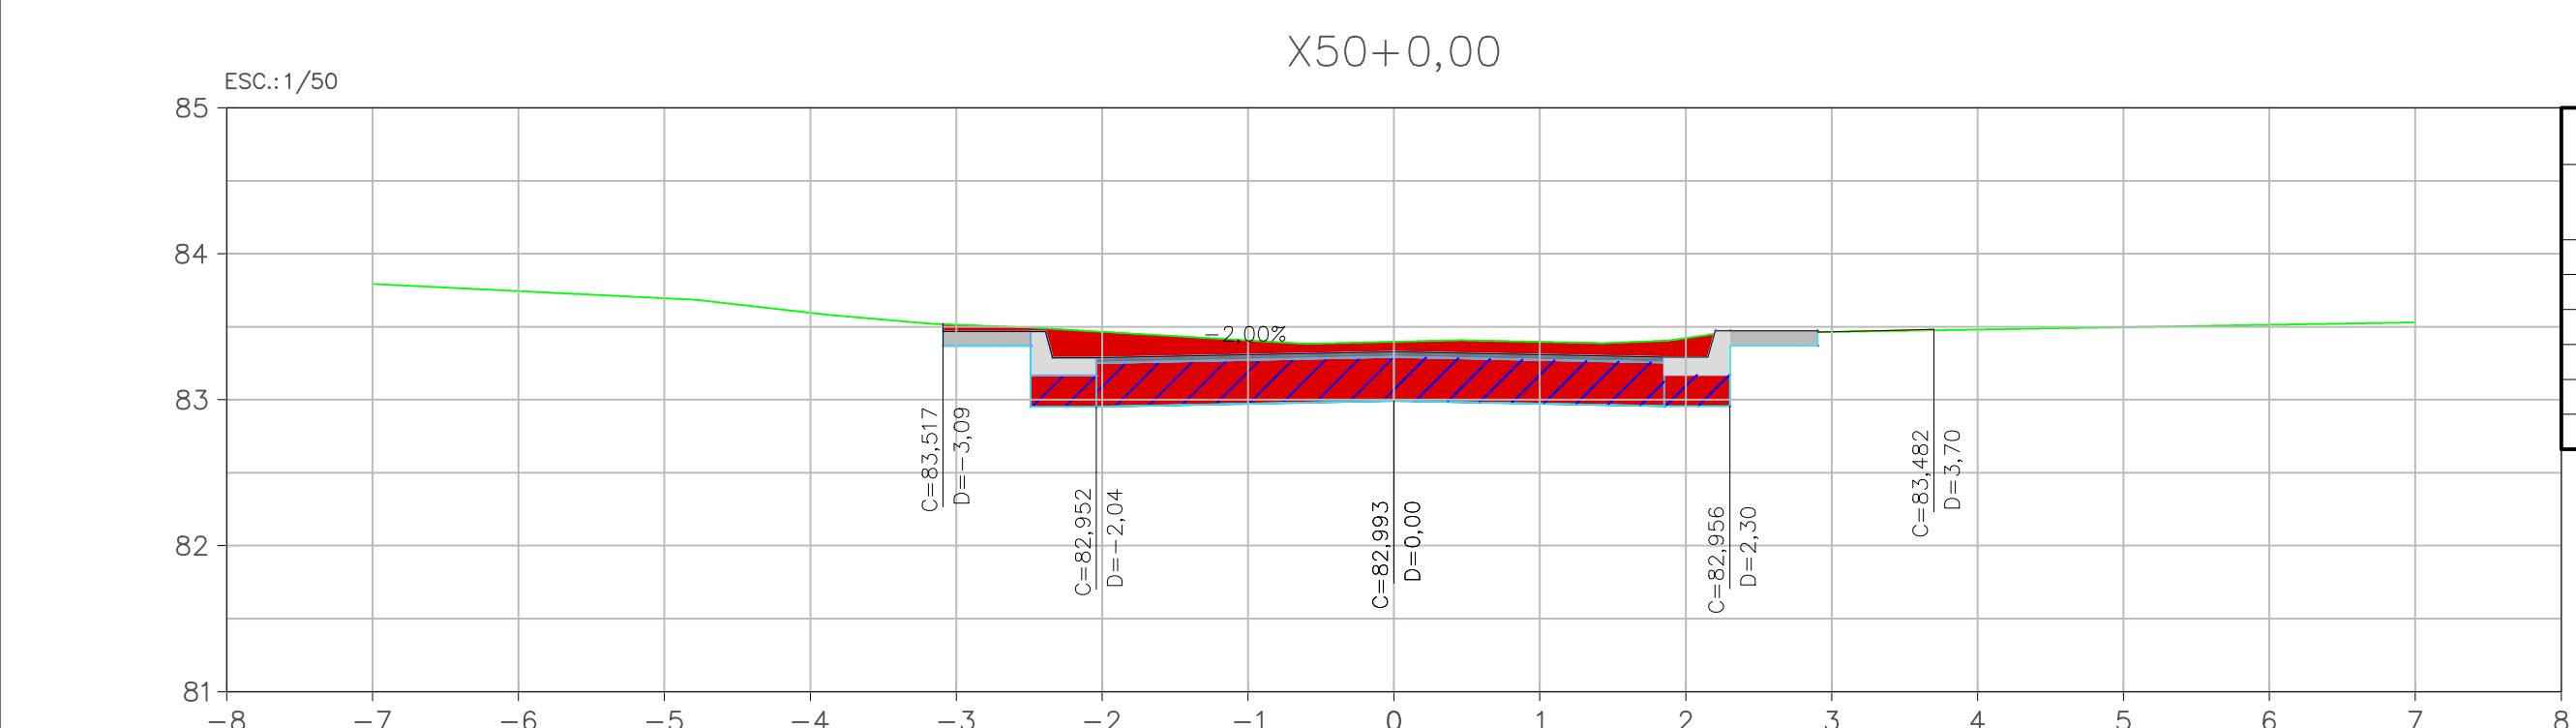


EIXO - ESTRADA ITALIA SEÇÃO - EST. X50+0,00				
MATERIAL	ÁREA (m²)	VOLUME (m³)	VOLUME ACUMULADO (m³)	
CORTE	2,27	52,54	2796,86	
ATERRO	0,00	0,05	34,32	
PASSEIO	0,12	2,40	119,42	
GRUVA	0,14	2,80	183,70	
BASE	1,17	24,83	1574,57	
SARRETA	0,15	3,06	152,27	

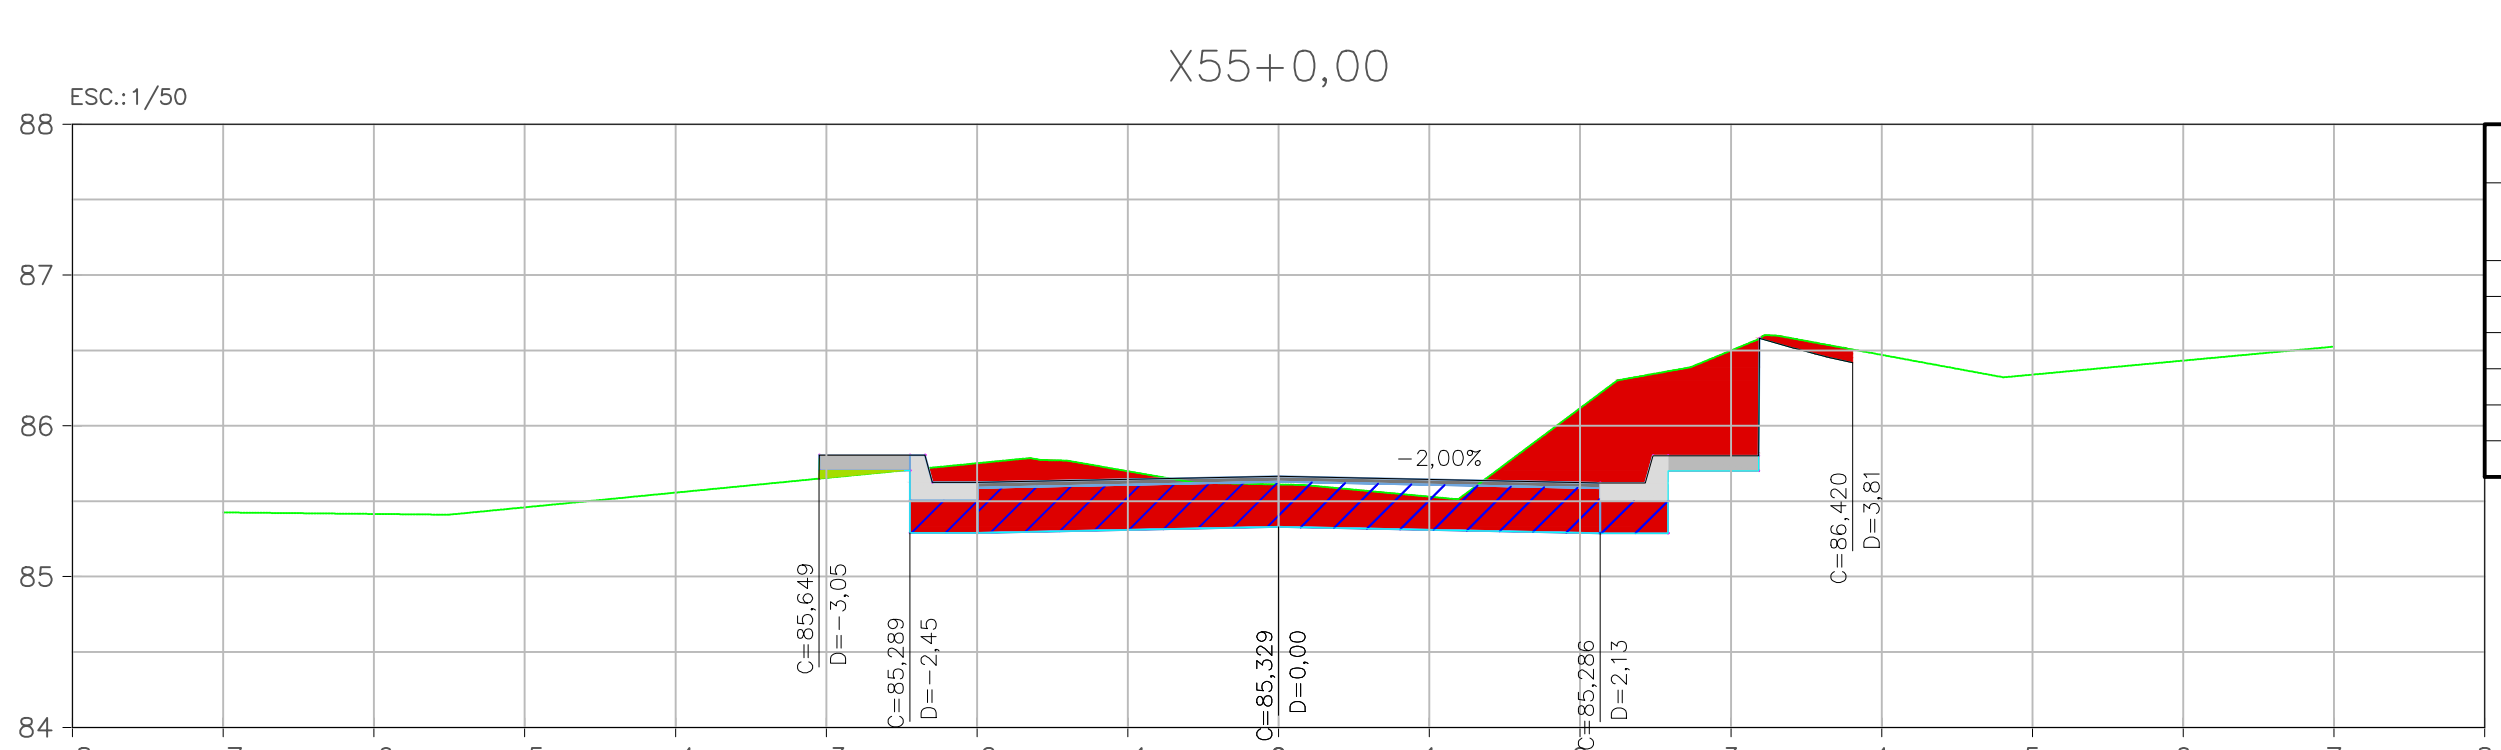


EIXO - ESTRADA ITALIA SEÇÃO - EST. X55+0,00				
MATERIAL	ÁREA (m²)	VOLUME (m³)	VOLUME ACUMULADO (m³)	
CORTE	2,76	52,48	3065,06	
ATERRO	0,02	0,45	35,11	
PASSEIO	0,12	2,40	131,43	
GRUVA	0,14	3,28	200,26	
BASE	1,24	28,14	1716,49	
SARRETA	0,15	3,06	167,57	

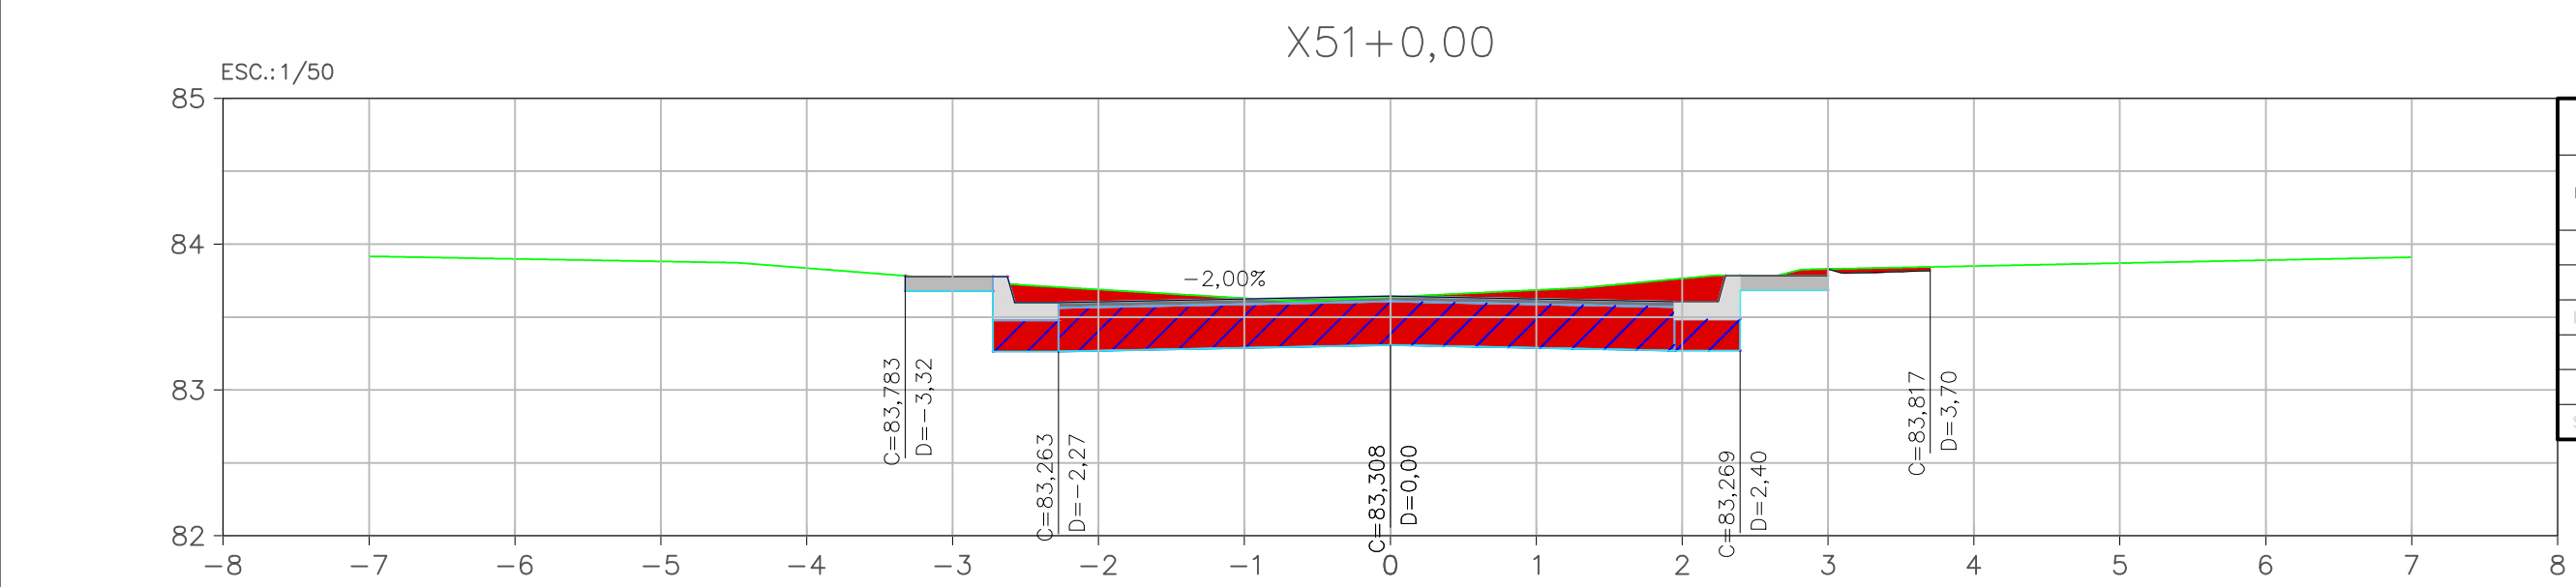

EIXO - ESTRADA ITALIA SEÇÃO - EST. X51+0,00				
MATERIAL	ÁREA (m²)	VOLUME (m³)	VOLUME ACUMULADO (m³)	
CORTE	2,17	44,49	2841,35	
ATERRO	0,00	0,03	34,35	
PASSEIO	0,12	2,40	121,82	
GRUVA	0,15	2,84	186,54	
BASE	1,27	24,34	1598,91	
SARRETA	0,15	3,06	155,33	

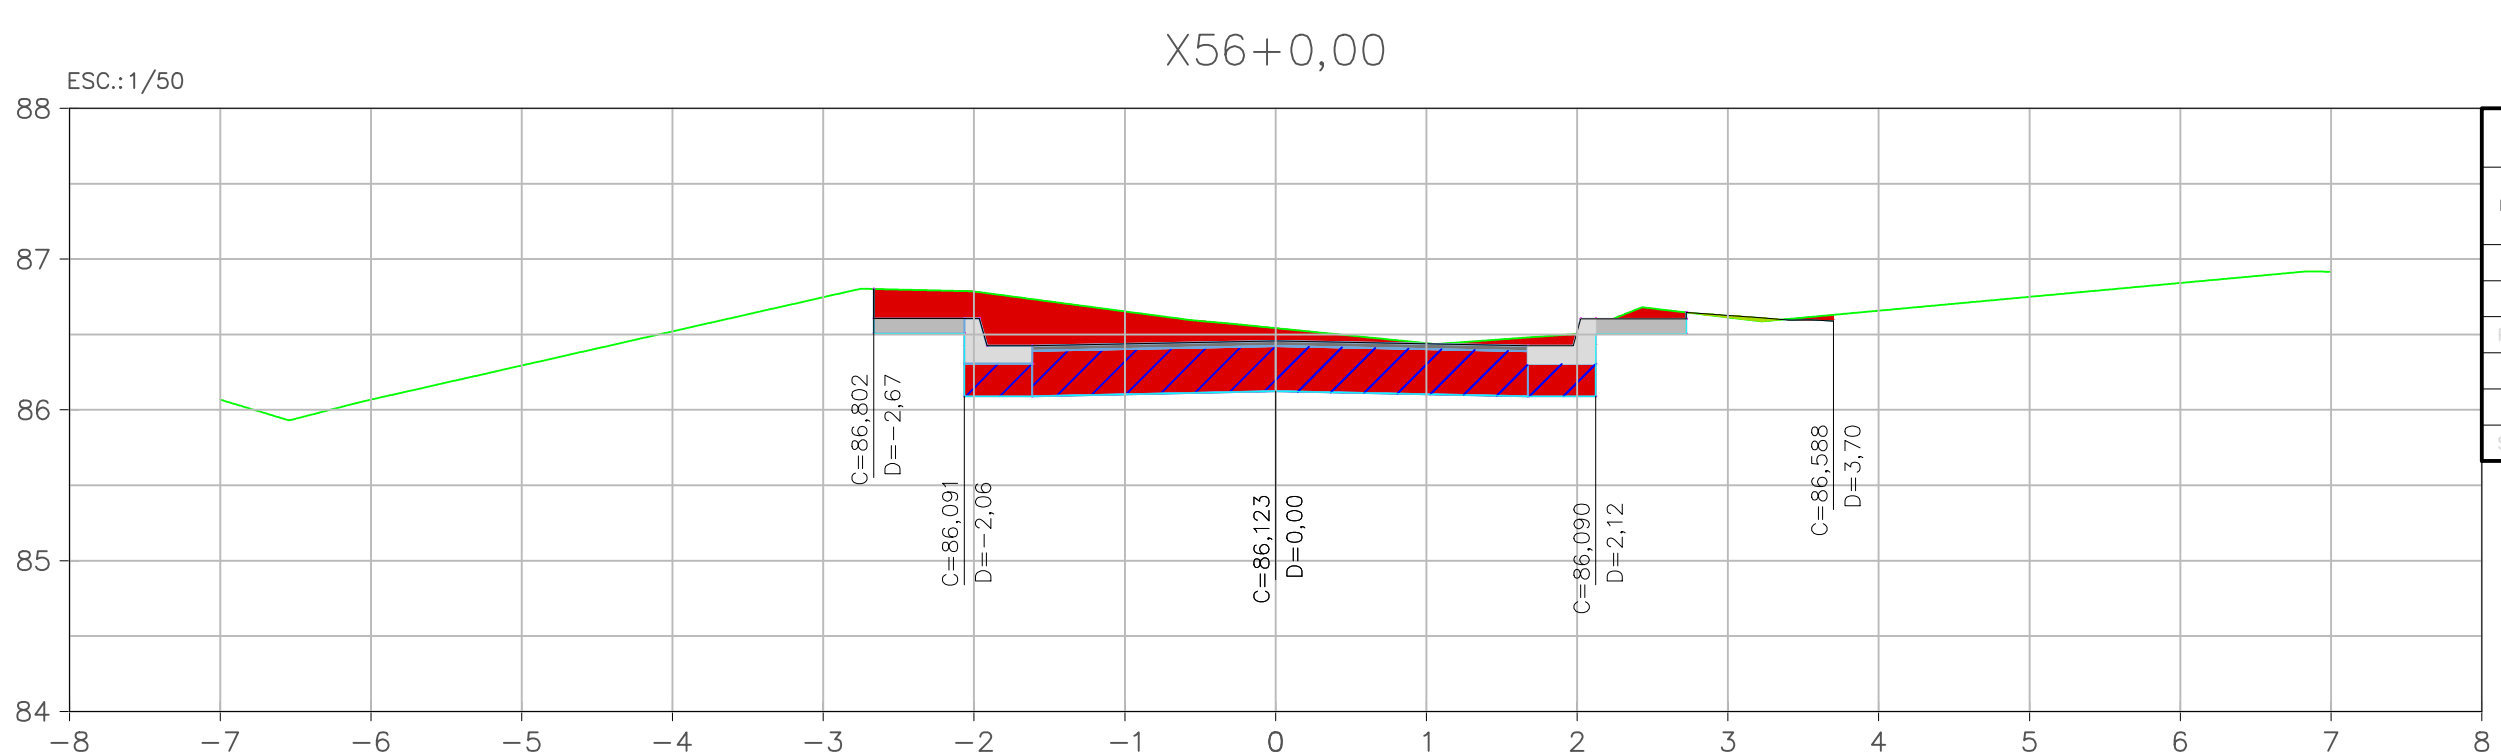

EIXO - ESTRADA ITALIA SEÇÃO - EST. X56+0,00				
MATERIAL	ÁREA (m²)	VOLUME (m³)	VOLUME ACUMULADO (m³)	
CORTE	2,22	49,76	3114,81	
ATERRO	0,01	0,23	35,34	
PASSEIO	0,12	2,40	133,83	
GRUVA	0,12	2,60	202,85	
BASE	0,99	22,25	1738,74	
SARRETA	0,15	3,06	170,63	

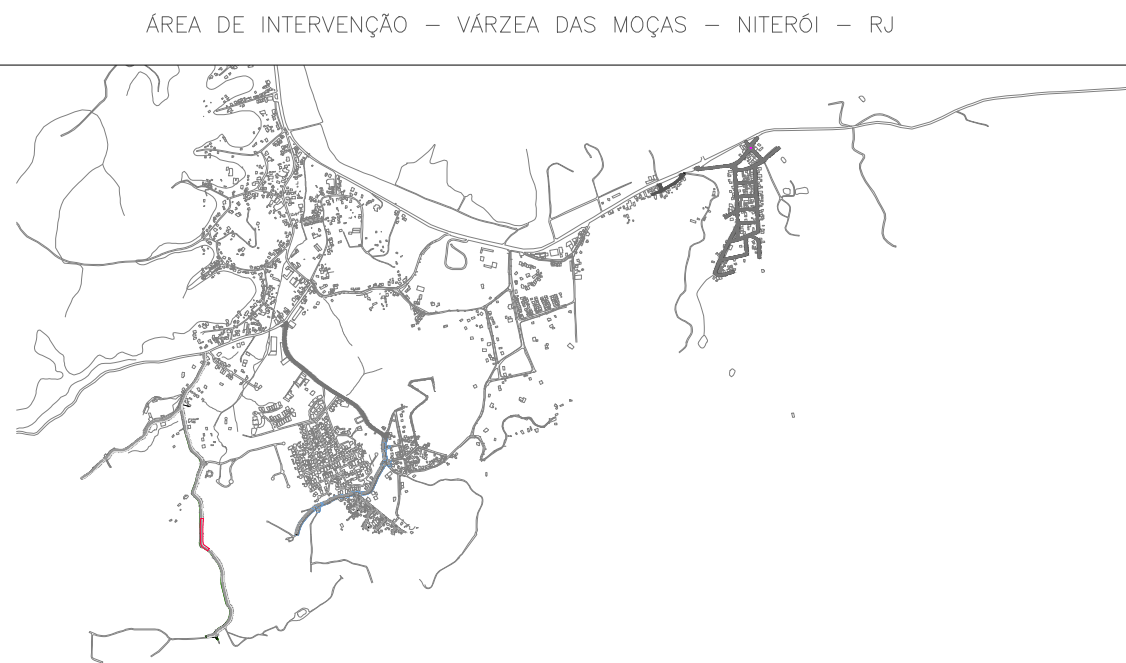

LEGENDA



SEÇÃO

TERRENO NATURAL

CBUQ

BGS

CORTE

ATERRO

NOTAS GERAIS

- DIMENSÕES EM METROS EXCETO ONDE INDICADO.
- AS ESTACAS FORAM LOCALIZADAS EQUIDISTANTES COM 20,0M ENTRE SI E NOS CASOS EM QUE AS DISTÂNCIAS NÃO PERMANEÇAM NOS 20M, SERÃO INDICADAS.
- PARA CONFERIR TABELAS DE CURVAS DOS ALINHAMENTOS, TABELAS DE ALINHAMENTO, TABELAS DE CURVAS DAS INTERSEÇÕES, TABELAS DE CURVAS DE GUL-DE-SAC, CONSULTAR PRANCHAS DO PROJETO GEOMÉTRICO. (0032-DE-UPA-PE-001_012 A 0032-DE-UPA-PE-001_016).

00	DEZ/2022	EMISSION INICIAL	
00	OUT/2022	1ª MEDIÇÃO	
REV.	DATA	DESCRIÇÃO	APROVAÇÃO
		PREFEITURA MUNICIPAL DE NITERÓI EMPRESA MUNICIPAL DE MORADIA, URBANIZAÇÃO E SANEAMENTO	
Etapas do projeto:		Título:	
PROJETO EXECUTIVO		SEÇÃO TRANSVERSAL - ESTRADA ITALIA (LOTE 05)	
Disciplina:		Autor do projeto:	
PAVIMENTAÇÃO URBANA		ÁTRIA V.	
Nomenclatura da prancha:		Responsável técnico:	
0032-DE-UPA-PE-002_040		MÁRIO MACHADO	
		Desenhista:	
		NAIDA C.	
		Escala:	
		1:50	

