

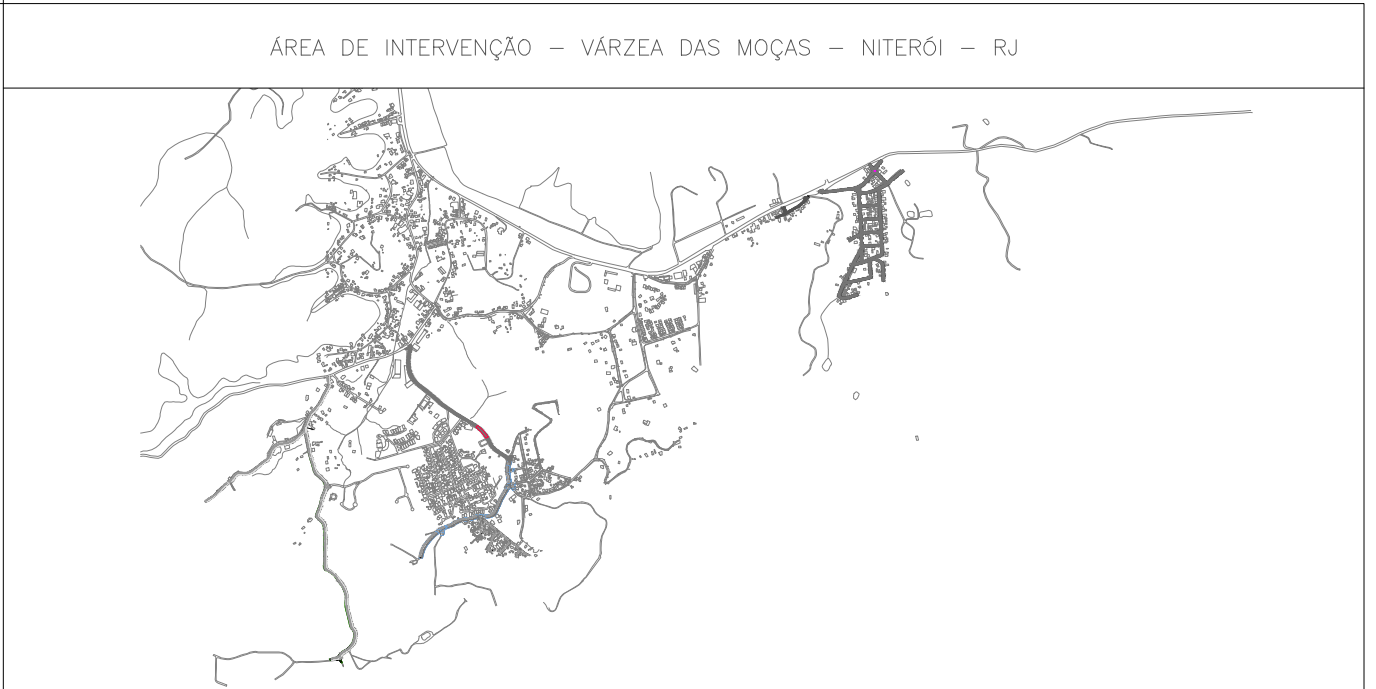
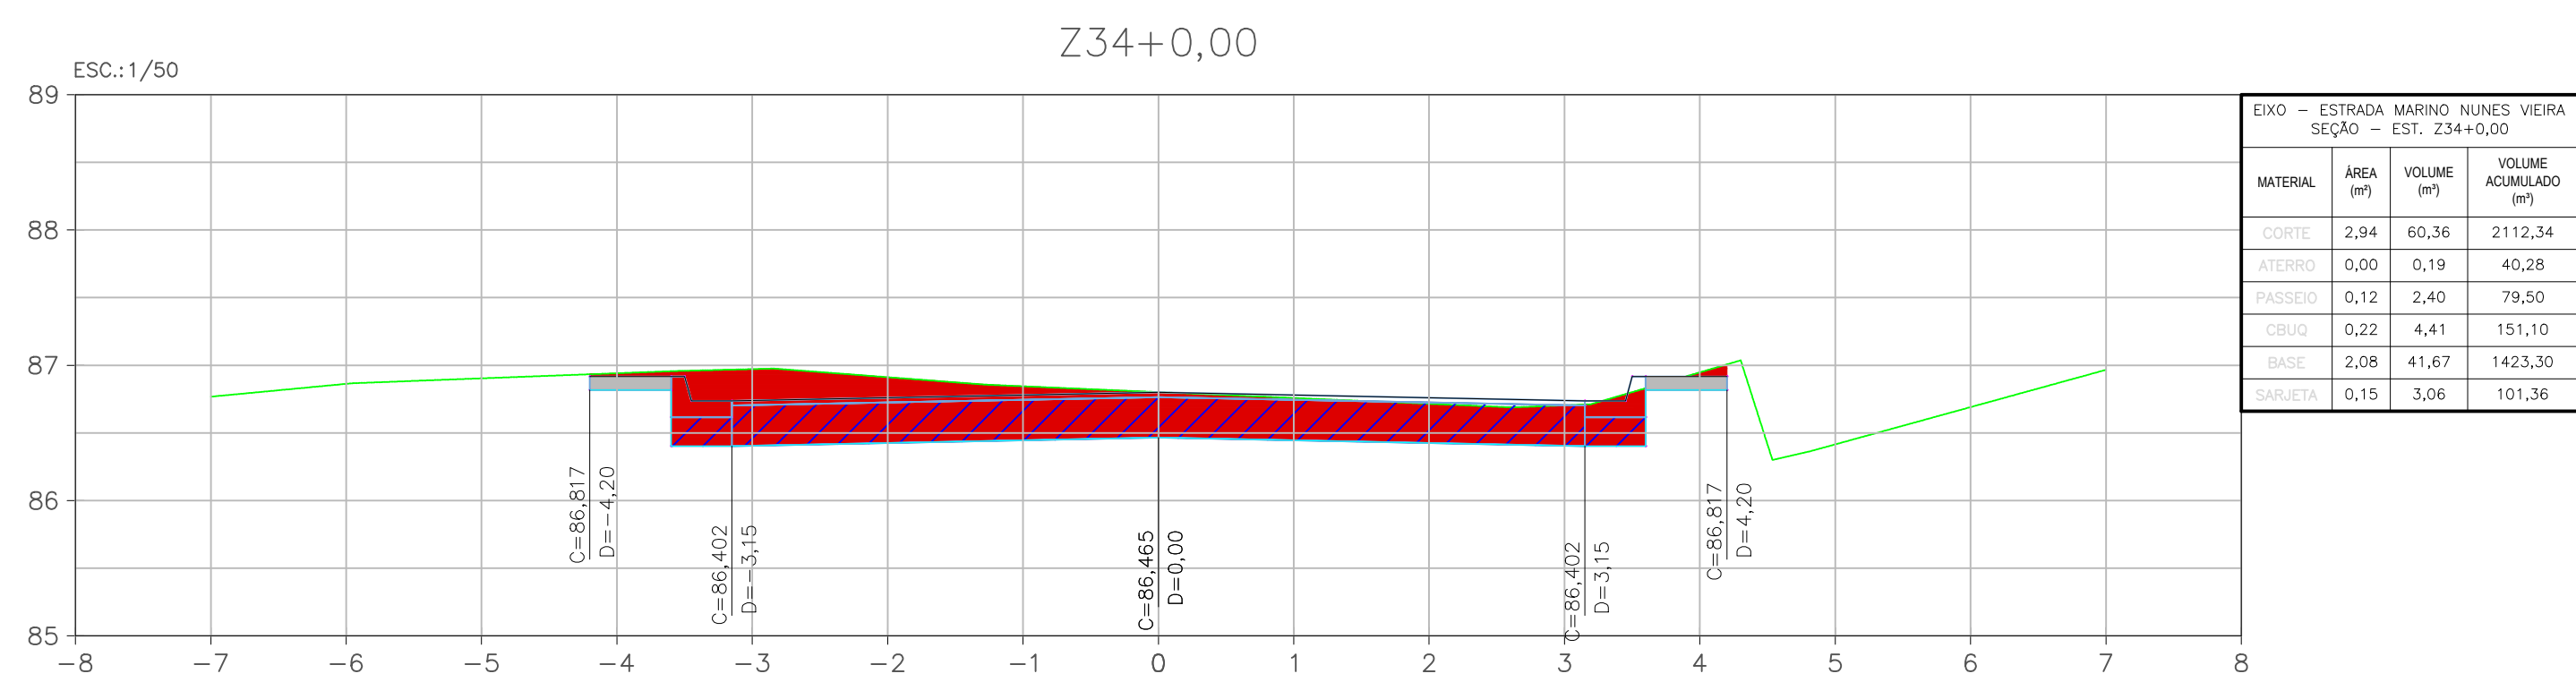


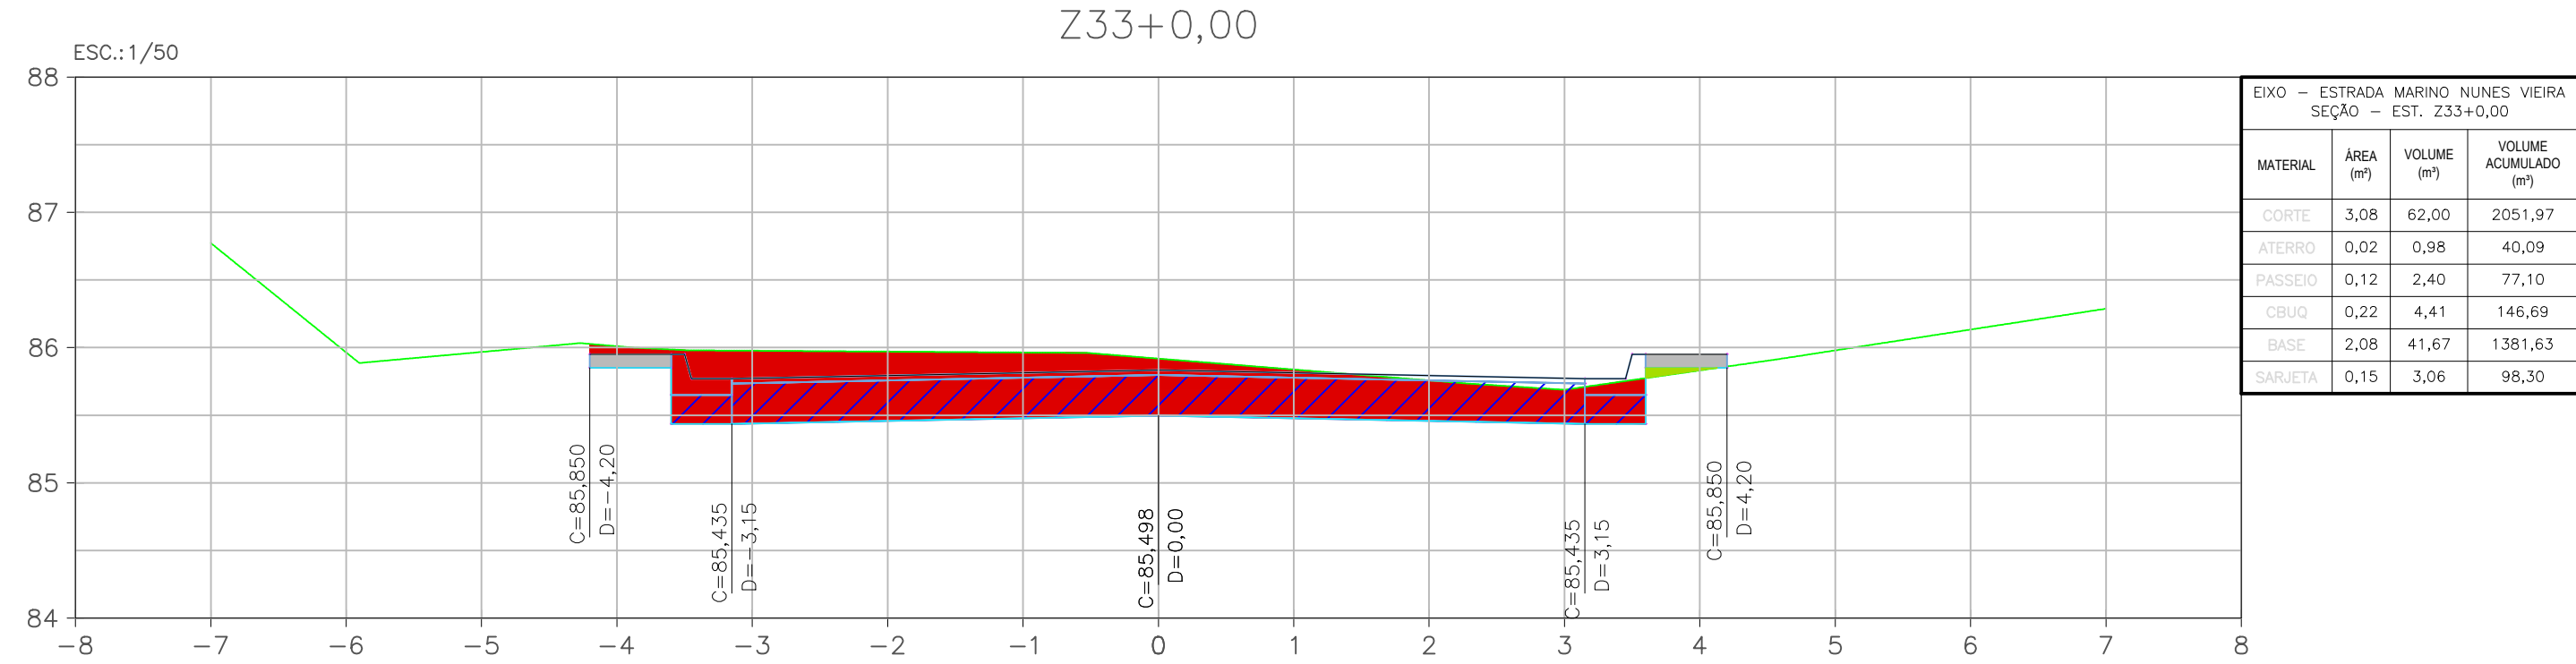

LEGENDA	
	SEÇÃO
	TERRENO NATURAL
	CBUQ
	BGS
	CORTE
	ATERRO

NOTAS GERAIS	
1 - DIMENSÕES EM METROS EXCETO ONDE INDICADO.	
2 - AS ESTACAS FORAM LOCALIZADAS EQUIDISTANTES COM 20,0M ENTRE SI E NOS CASOS EM QUE AS DISTÂNCIAS NÃO PERMANEÇAM NOS 20M, SERÃO INDICADAS.	
3 - PARA CONFERIR TABELAS DE CURVAS DOS ALINHAMENTOS, TABELAS DE ALINHAMENTO, TABELAS DE CURVAS DAS INTERSEÇÕES, TABELAS DE CURVAS DE GUL-DE-SAC, CONSULTAR PRANCHAS DO PROJETO GEOMÉTRICO. (0032-DE-UPA-PE-001_012 A 0032-DE-UPA-PE-001_016).	

00	DEZ/2022	EMIÇÃO INICIAL	
00	OUT/2022	1ª MEDIÇÃO	
REV.	DATA	DESCRIÇÃO	APROVAÇÃO
	PREFEITURA MUNICIPAL DE NITERÓI EMPRESA MUNICIPAL DE MORADIA, URBANIZAÇÃO E SANEAMENTO		
	Área/Projeto PROJETO EXECUTIVO DE PAVIMENTAÇÃO E DE VIAS EM BAIRRO DE VÁRZEA DAS MOÇAS - NITERÓI/RJ		
Etapa do projeto: PROJETO EXECUTIVO		Título: SEÇÃO TRANSVERSAL - ESTRADA MARINO NUNES VIEIRA (LOTE 05)	
Disciplina: PAVIMENTAÇÃO URBANA		Autor do projeto: ÁTRIA V.	Responsável Técnico: MÁRIO MACHADO
Nomenclatura da prancha: 0032-DE-UPA-PE-002_051		Desenhista: NAIDA C.	Escala: 1:50

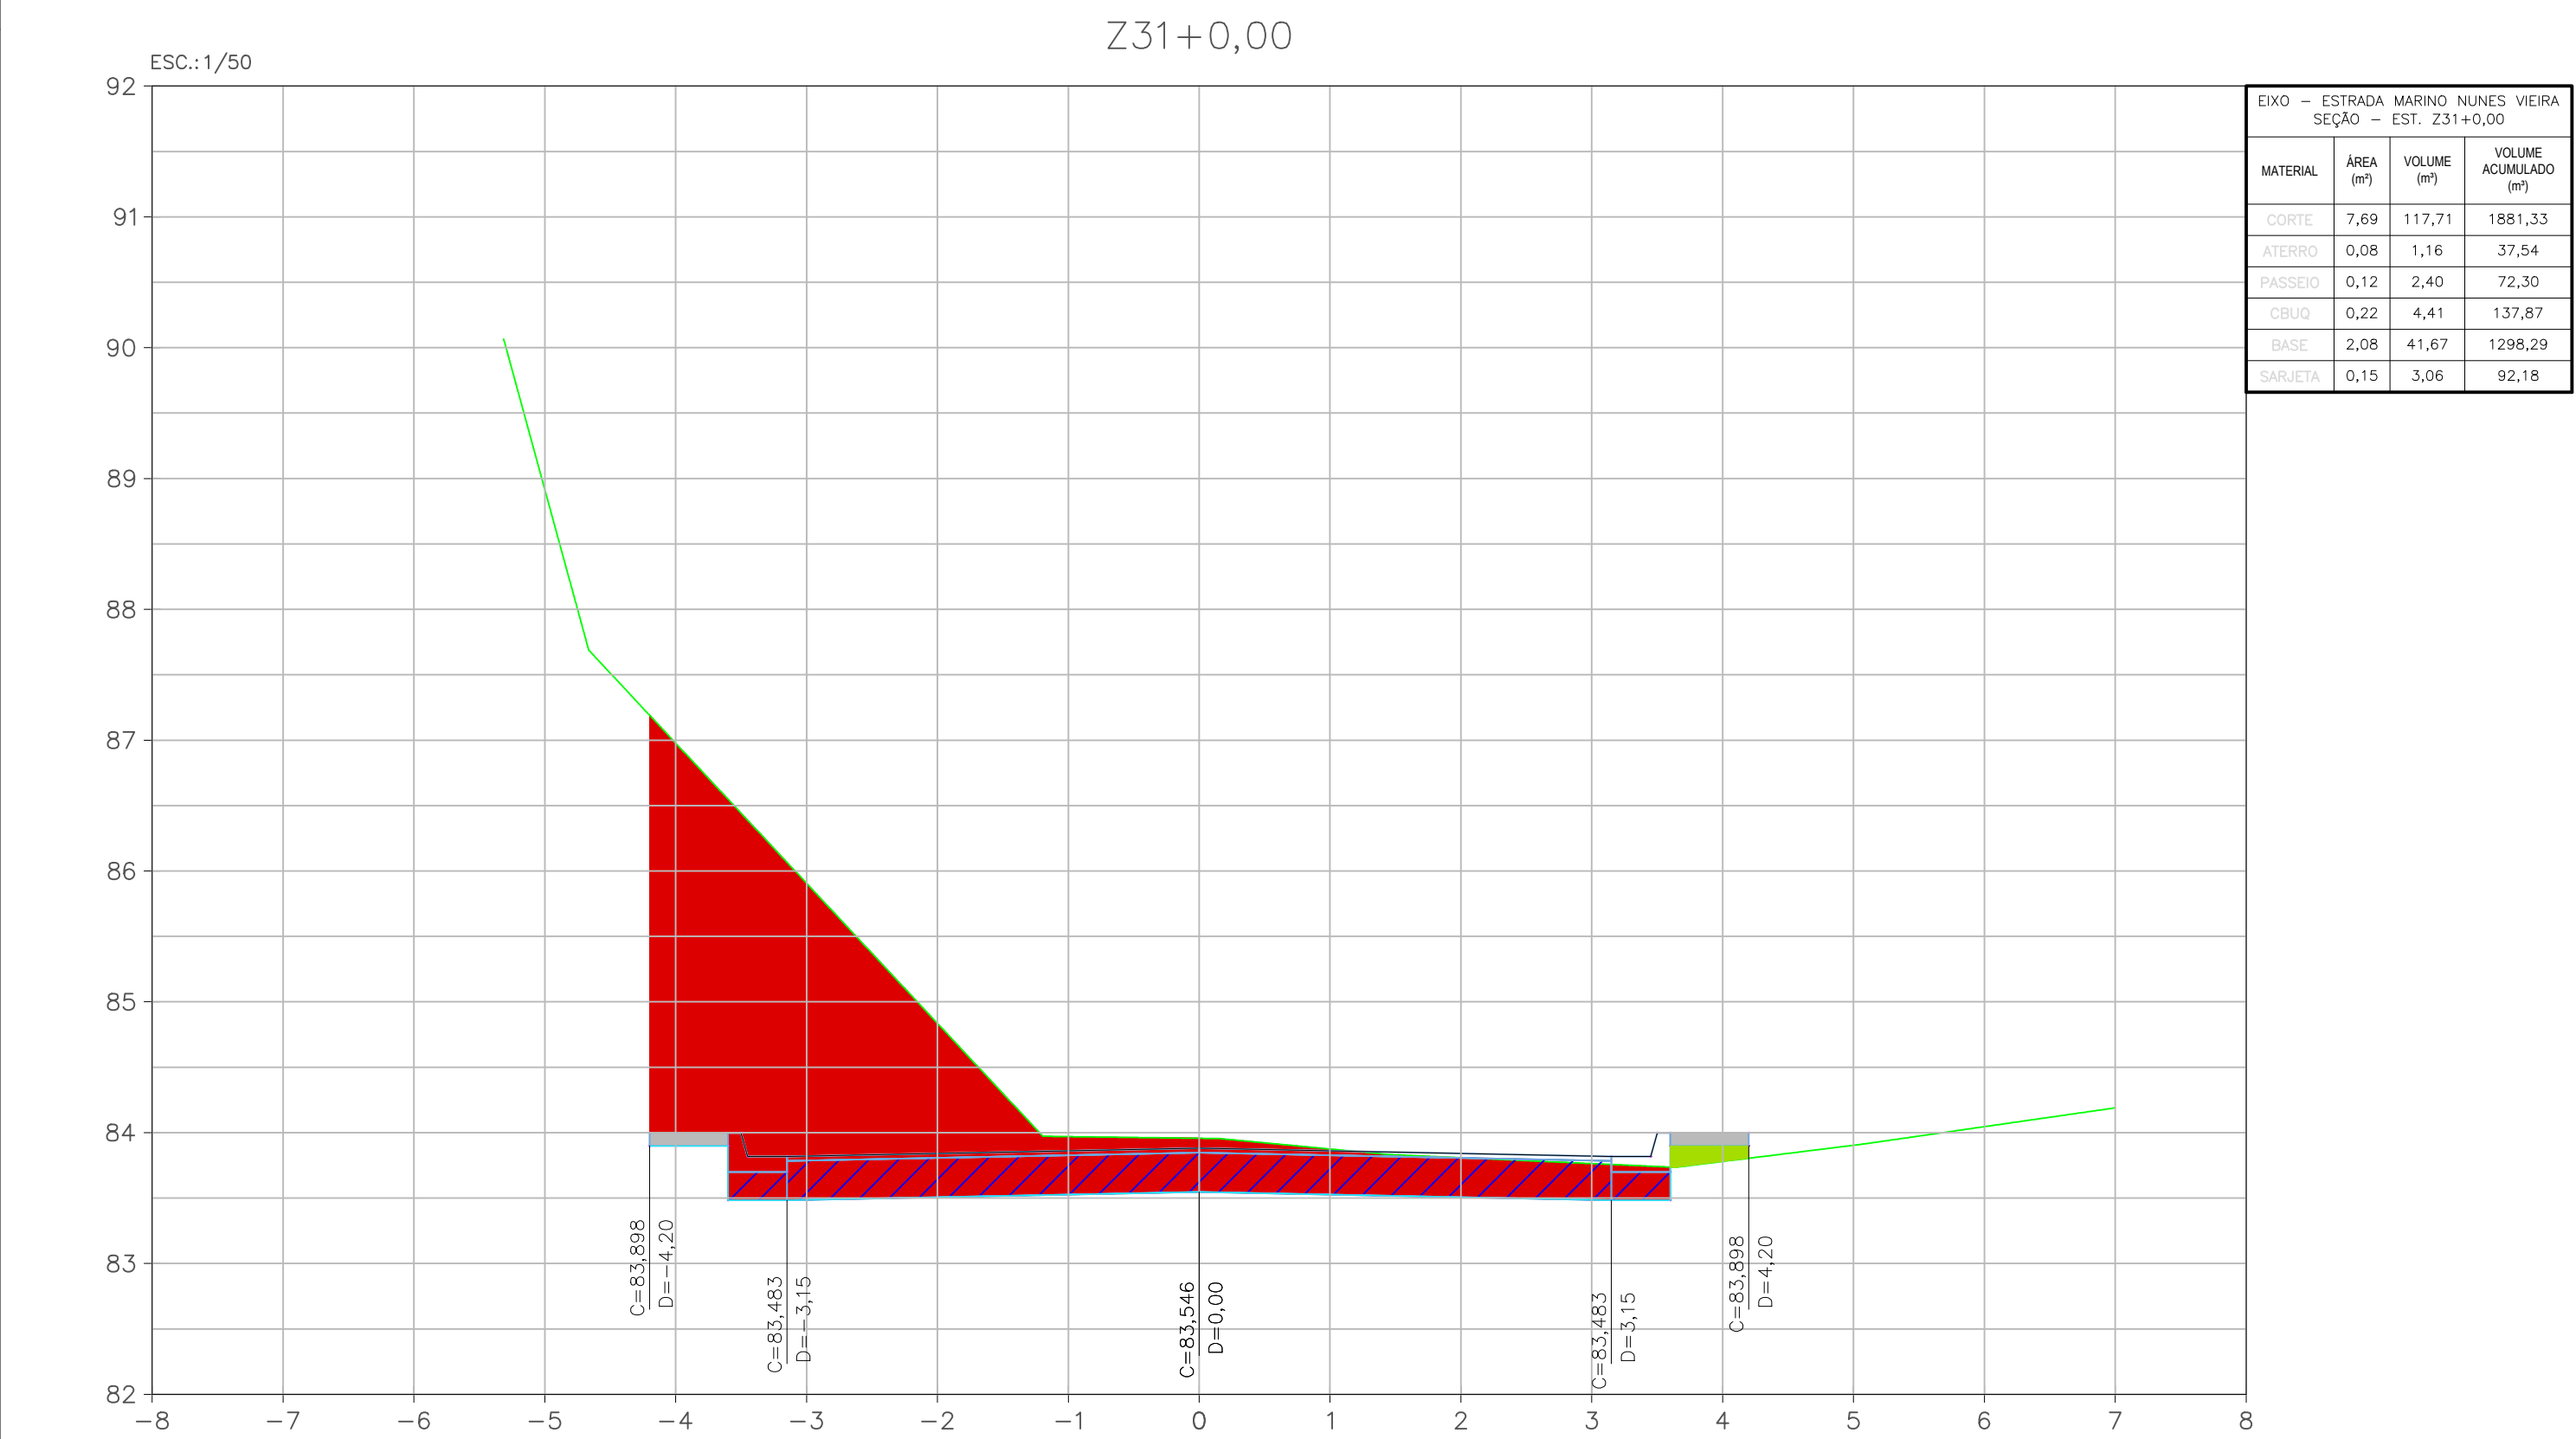