



TRECHO CONTEMPLADO NA PRANCHA
0032-DE-UDR-PE-001_001

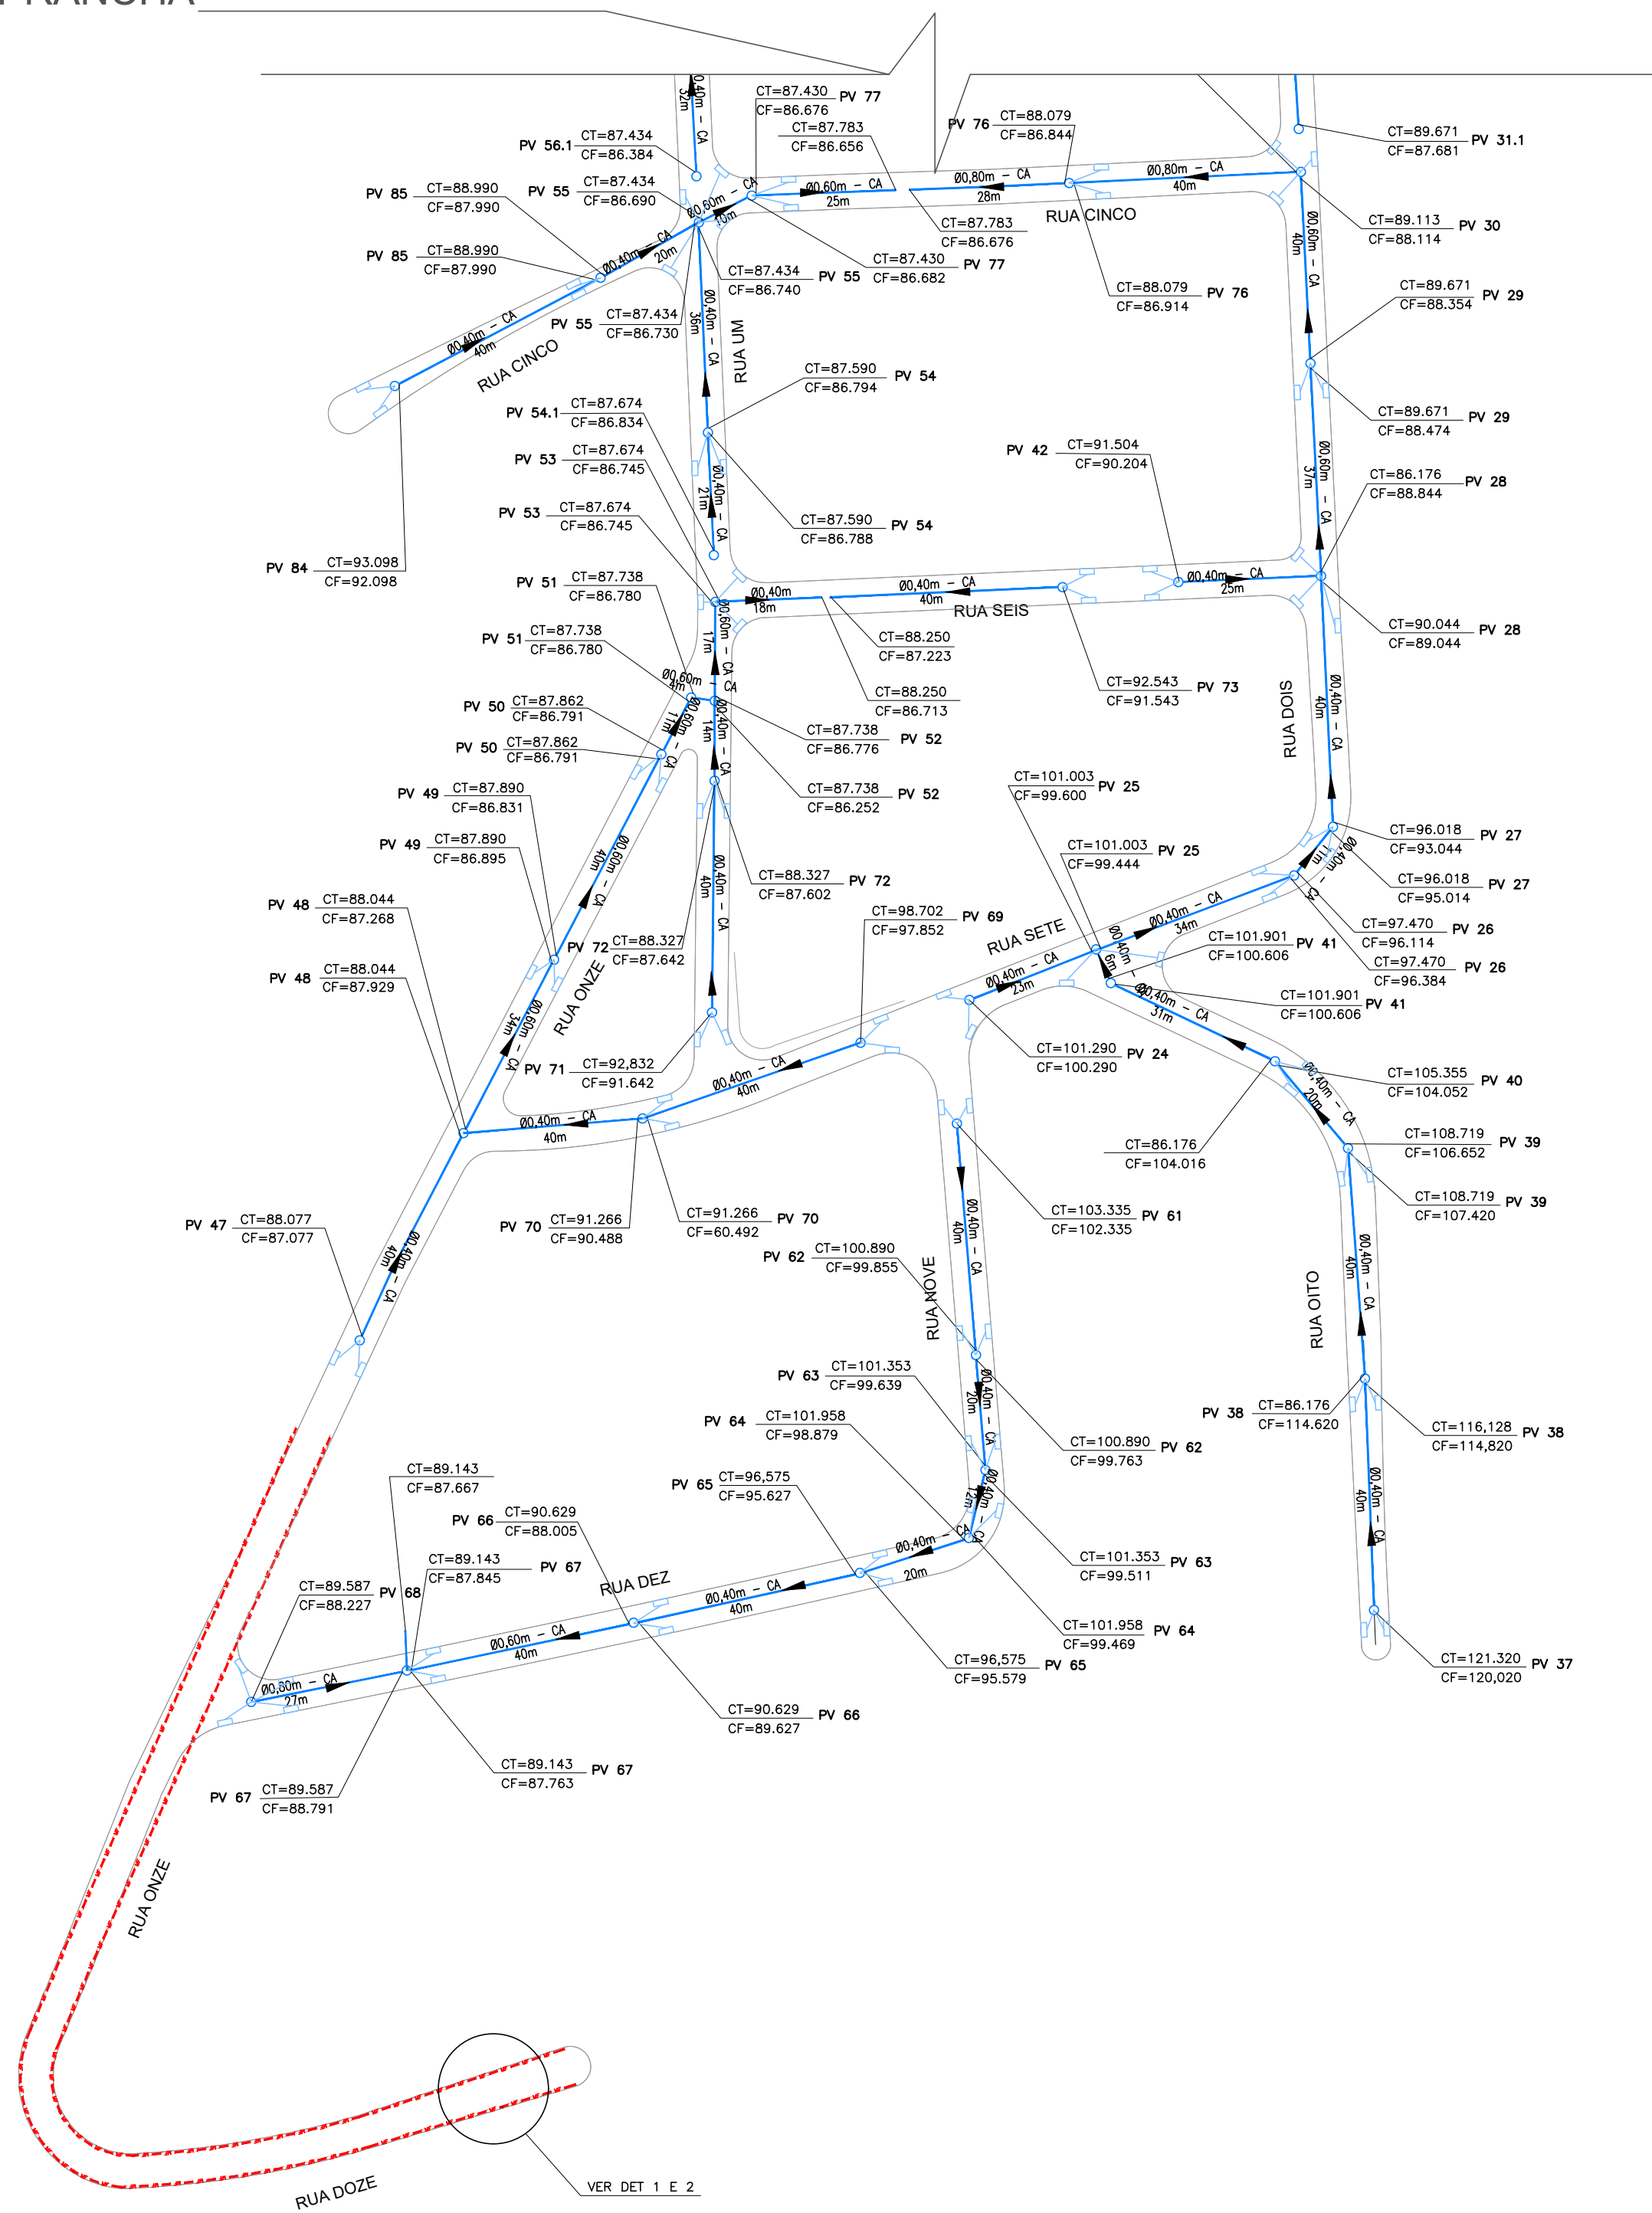

ÁREA DE INTERVENÇÃO - VÁRZEA DAS MOÇAS - NITERÓI

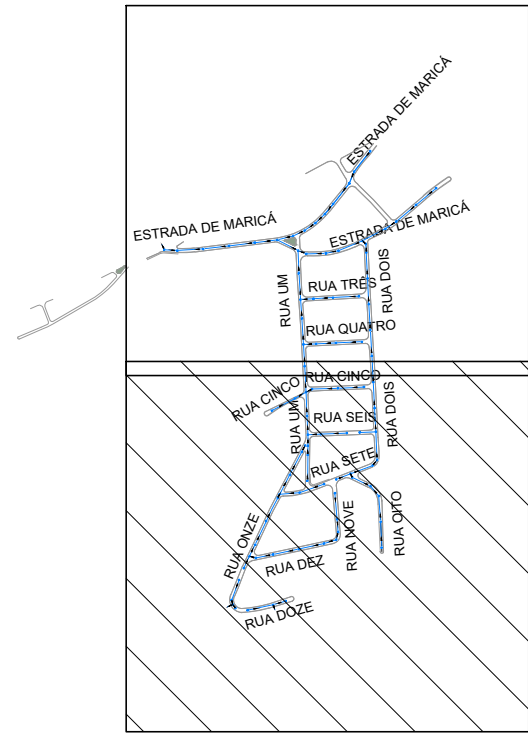

LEGENDA

REPRESENTAÇÃO	DESCRIÇÃO
	REDE DE DRENAGEM
	PV-POÇO DE VISITA
	CAIXA DE RALO
	BOCA DE GALERIA TUBULAR



Nº DO PV CT=COTA DE TERRENO (m)
CF=COTA DE FUNDO (m)

DIÂMETRO (m)
COMPRIMENTO (m)


NOTA:

- TODAS AS MEDIDAS ESTÃO EM METRO.
- VERIFICAR TODAS AS MEDIDAS NA EXECUÇÃO DA OBRA.
- RAMAL DE RALO Ø0,40m
- EXECUTORA DEVERÁ SEMPRE AJUSTAR O RALO DE DRENAGEM PARA O PONTO MAIS BAIXO DO PAVIMENTO.
- DECLIVIDADE TRANSVERSAL SERÃO AJUSTADAS DE ACORDO COM A DEMANDA LOCAL.


DETALHE 1 CAIXA DE PASSAGEM PLUVIAL COM SAÍDA EM MEIA CANA A CADA 40m - COM CALÇADA

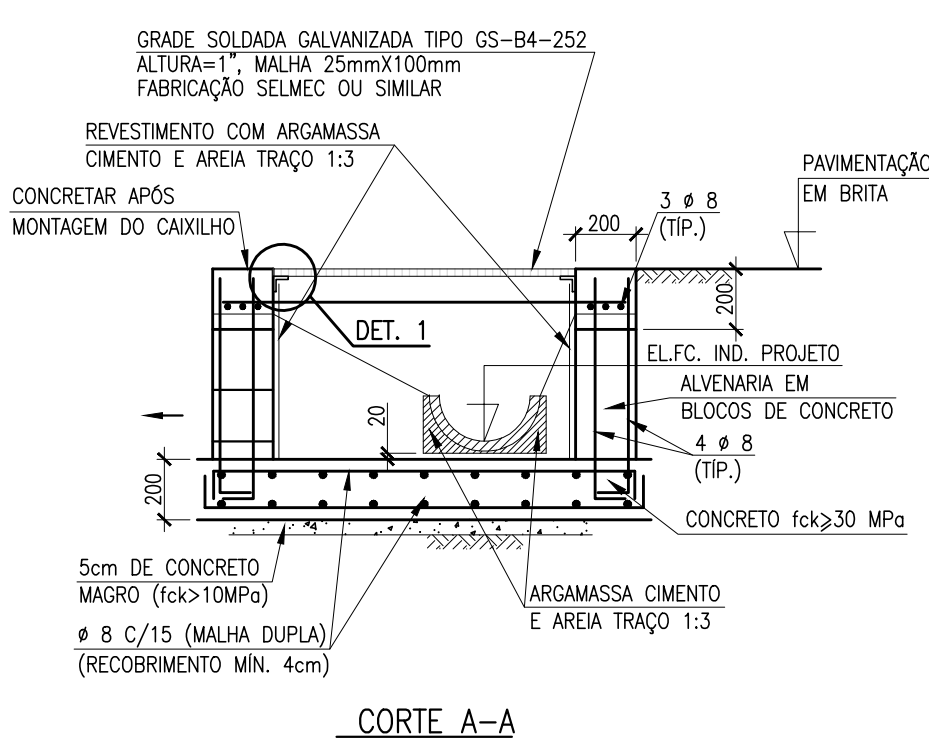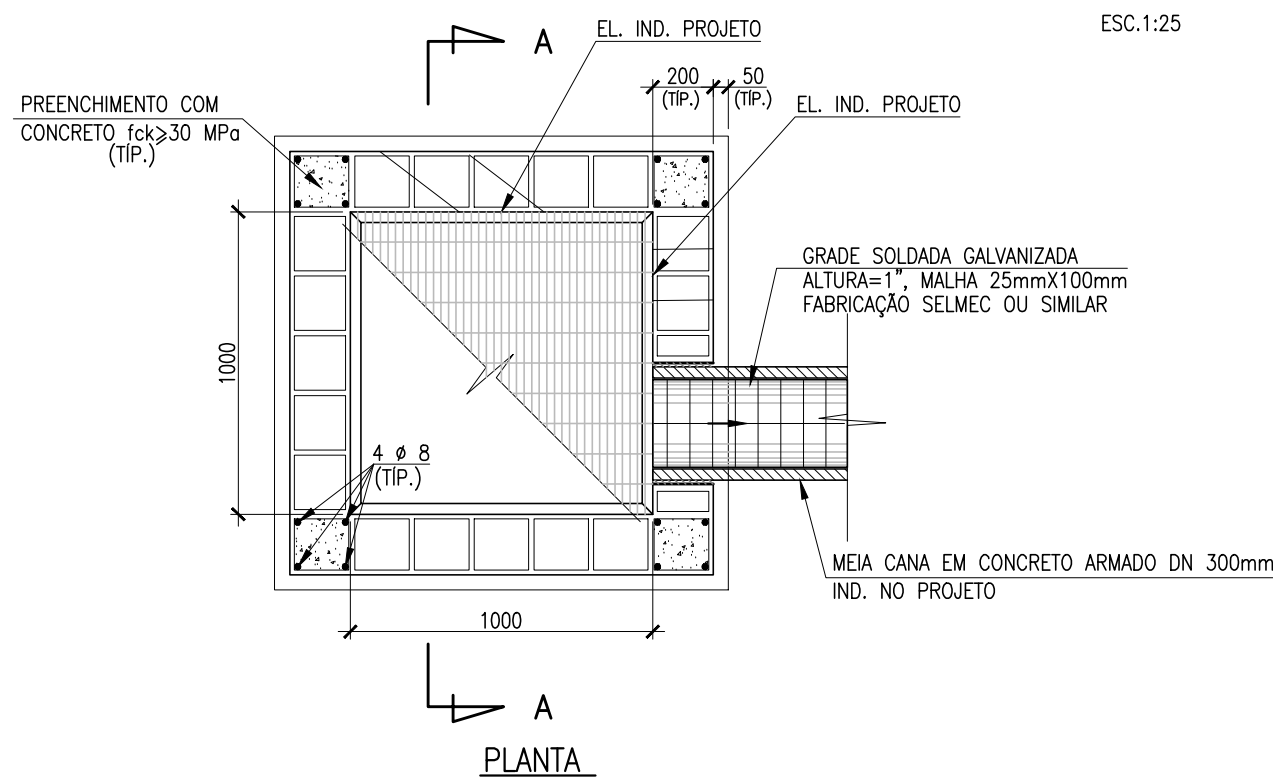

DETALHE 1: INTERRUPTÕES NAS PAREDES DO MEIO FIO
- SEM CALÇADA

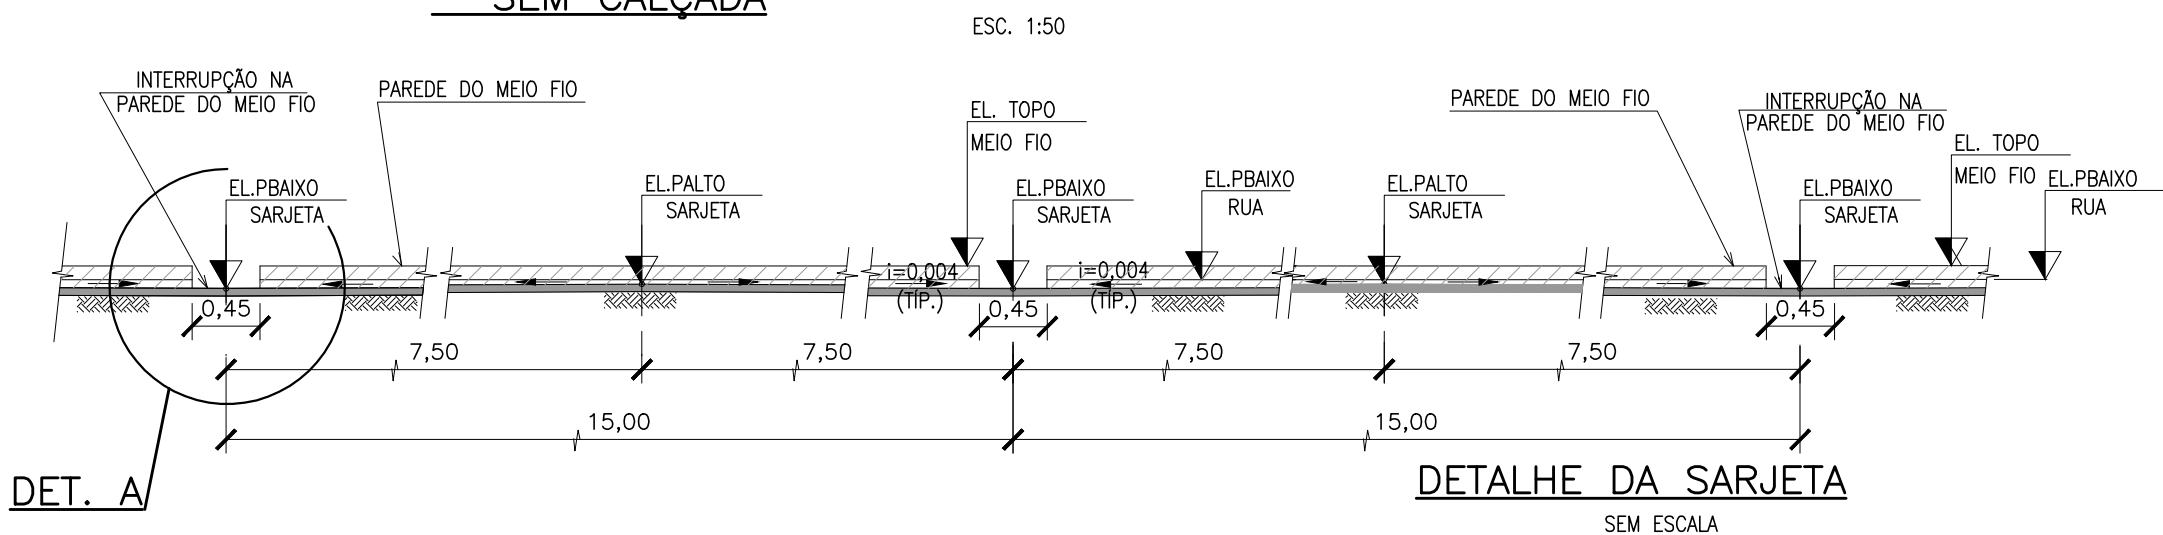

DETALHE A

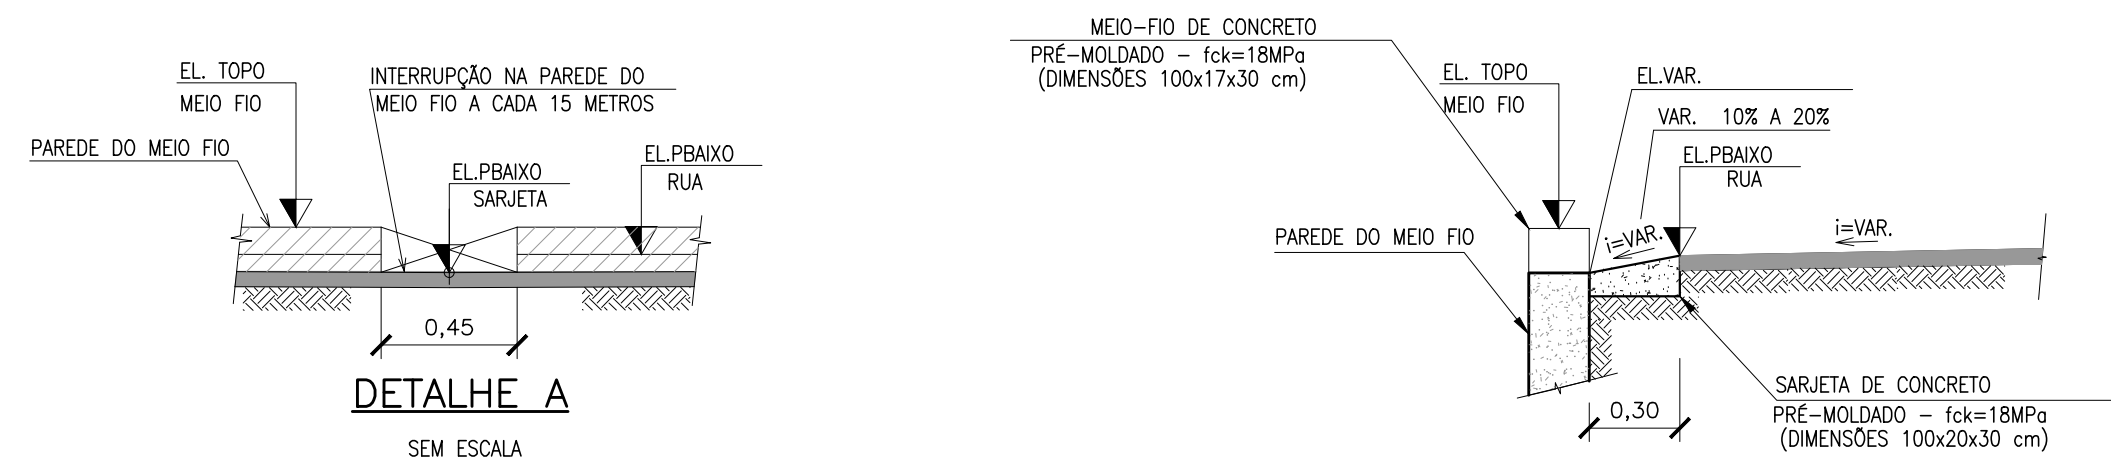

01	JUL/2023	1ª REVISÃO	
00	DEZ/2022	EMIÇÃO INICIAL	
REV.	DATA	DESCRIÇÃO	APROVAÇÃO
		PREFEITURA MUNICIPAL DE NITERÓI EMPRESA MUNICIPAL DE MORADIA, URBANIZAÇÃO E SANEAMENTO	
Etapas do projeto: PROJETO EXECUTIVO		Título: DRENAGEM PROJETADA - LOTE 01 - PLANTA (TRECHO 02)	
Disciplina: DRENAGEM URBANA		Autor do projeto: THAIS SIQUEIRA	Responsável técnico: MÁRIO MACHADO
Nomenclatura da prancha: 0032-DE-UDR-PE-001_002		Desenhista: IASMIM LASNOR	
		02 02 0032-MD-UDR-PE-001_R1 Escala: 1:1000	

