

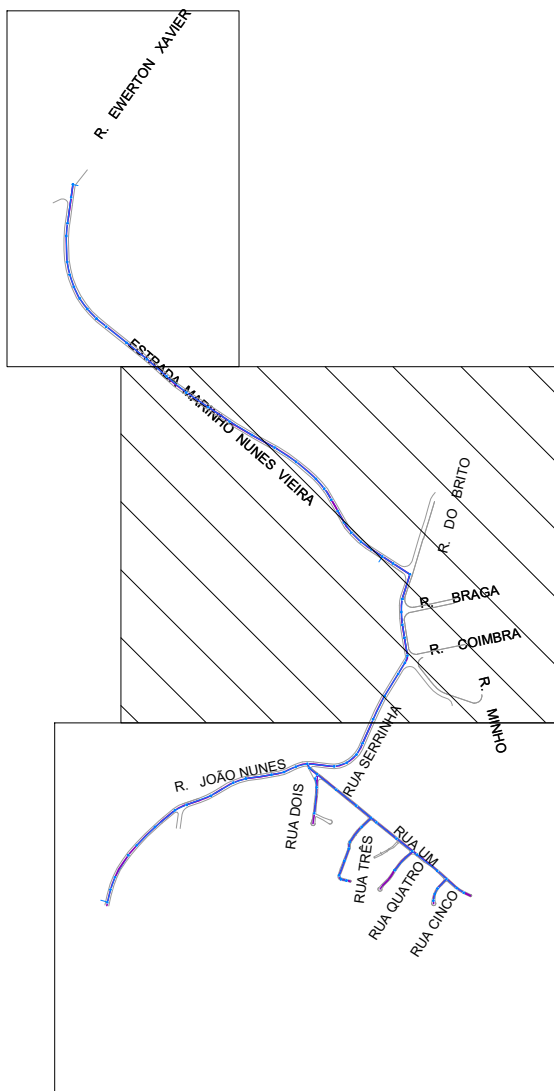


 

REPRESENTAÇÃO	DESCRIÇÃO
	REDE DE DRENAGEM
	PV-POÇO DE VISITA
	CAIXA DE RALO
	BOCA DE GALERIA TUBULAR

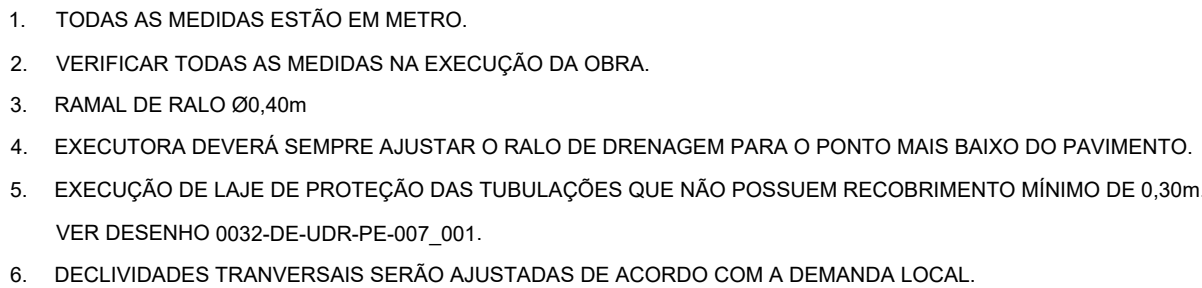

NITERÓI
SEMPRE À FRENTE
Empresa Municipal de
Moradia, Urbanização e
Saneamento - EMUSA

02|03

Escala:
1:1000

