TRECHO CONTEMPLADO NA PRANCHA
0032-DE-UDR-PE-002_002

R. JOÃO NUNES

RUA DOIS

RUA TRÊS

RUA QUATRO

RUA UM

RUA CINCO

RUA SERRINHA

PV 12 CT=91.572 CF=90.872
PV 13 CT=89.226 CF=88.456
PV 14 CT=88.713 CF=87.816
PV 15 CT=88.862 CF=87.786
PV 16 CT=89.009 CF=87.729
PV 16 CT=89.009 CF=87.897
PV 16 CT=89.009 CF=87.069
PV 17 CT=89.456 CF=88.016
PV 17 CT=89.456 CF=88.356
PV 18 CT=87.767 CF=85.719
PV 18 CT=87.767 CF=86.469
PV 19 CT=86.736 CF=85.379
PV 19 CT=86.736 CF=85.439
PV 20 CT=86.400 CF=85.029
PV 20 CT=86.400 CF=85.099
PV 21 CT=86.109 CF=84.769
PV 21 CT=86.109 CF=84.769
PV 70 CT=91.157 CF=88.611
PV 70 CT=91.157 CF=89.241
PV 70 CT=91.157 CF=89.299
PV 72 CT=92.252 CF=90.401
PV 72 CT=92.252 CF=91.549
PV 73 CT=90.258 CF=89.369
PV 73 CT=90.258 CF=89.561
PV 69 CT=92.697 CF=89.545
PV 69 CT=92.697 CF=89.545
PV 68 CT=93.452 CF=89.865
PV 68 CT=93.452 CF=89.897
PV 67 CT=91.472 CF=90.129
PV 67 CT=91.472 CF=90.329
PV 66 CT=91.501 CF=90.604
PV 66 CT=91.501 CF=90.604
PV 80 CT=91.943 CF=91.246
PV 80 CT=91.943 CF=91.246
PV 67 CT=91.472 CF=90.446
PV 65 CT=93.044 CF=91.974
PV 65 CT=93.044 CF=91.604
PV 64 CT=93.887 CF=92.594
PV 64 CT=93.887 CF=92.774
PV 63 CT=93.946 CF=93.044
PV 63 CT=93.946 CF=93.044
PV 62 CT=97.144 CF=94.774
PV 64 CT=98.621 CF=93.191
PV 62 CT=97.144 CF=94.244
PV 81 CT=98.621 CF=95.791
PV 61 CT=95.925 CF=94.945
PV 61 CT=95.925 CF=95.163
PV 60.1 CT=96.331 CF=95.583
PV 60.1 CT=96.331 CF=95.627
PV 59.1 CT=97.831 CF=95.251
PV 61 CT=95.925 CF=95.224
PV 85 CT=97.428 CF=96.124
PV 85 CT=97.428 CF=96.724
PV 84 CT=98.876 CF=967174
PV 84 CT=98.876 CF=97.924
PV 83 CT=100.324 CF=98.374
PV 79 CT=93.170 CF=92.446
PV 78 CT=93.716 CF=92.966
PV 79 CT=93.170 CF=92.466
PV 78 CT=93.716 CF=93.016
PV 77 CT=95.002 CF=94.016
PV 77 CT=95.002 CF=94.306
PV 76 CT=99.529 CF=95.746
PV 76 CT=97.020 CF=96.316
PV 74 CT=98.346 CF=97.526
PV 75 CT=99.529 CF=96.736
PV 75 CT=97.683 CF=96.986
PV 71 CT=99.259 CF=96.749
PV 72 CT=99.529 CF=94.749

PEAD-80,40m 40m
PEAD-80,40m 20m
PEAD-80,60m 19m
PEAD-80,80m 7m
PEAD-81,00m 20m
PEAD-81,00m 40m
PEAD-80,80m 38m
PEAD-80,40m 7m
PEAD-80,80m 40m
PEAD-80,80m 20m
PEAD-80,40m 15m
PEAD-80,40m 10m
PEAD-80,40m 30m
PEAD-80,40m 25m
PEAD-80,40m 28m
PEAD-80,40m 9m
PEAD-80,60m 40m
PEAD-80,60m 31m
PEAD-80,60m 9m
PEAD-80,60m 40m
PEAD-80,60m 11m
PEAD-80,60m 35m
PEAD-80,60m 10m
PEAD-80,60m 3m
PEAD-80,60m 13m

ÁREA DE INTERVENÇÃO - VÁRZEA DAS MOÇAS - NITERÓI

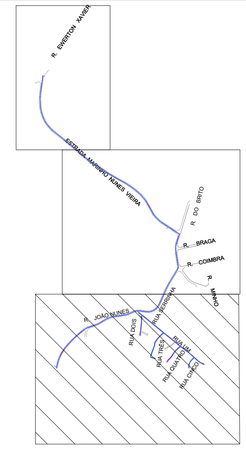

LEGENDA

REPRESENTAÇÃO	DESCRIÇÃO
	MEIO FIO
	REDE DE DRENAGEM
	PV-POÇO DE VISITA
	CAIXA DE RALO
	BOCA DE GALERIA TUBULAR

Nº DO PV — CT=COTA DE TERRENO (m) / CF=COTA DE FUNDO (m)
DIÂMETRO (m) / COMPRIMENTO (m)

NOTA:

1. TODAS AS MEDIDAS ESTÃO EM METRO.
2. VERIFICAR TODAS AS MEDIDAS NA EXECUÇÃO DA OBRA.
3. RAMAL DE RALO Ø0,40m
4. EXECUTORA DEVERÁ SEMPRE AJUSTAR O RALO DE DRENAGEM PARA O PONTO MAIS BAIXO DO PAVIMENTO.
5. EXECUÇÃO DE LAJE DE PROTEÇÃO DAS TUBULAÇÕES QUE NÃO POSSUEM RECOBRIMENTO MÍNIMO DE 0,30m. VER DESENHO 0032-DE-UDR-PE-07_001.
6. ONDE HOUVER EDIFICAÇÕES NÃO EXECUTAR CAIXA DE PASSAGEM PLUVIAL, MANTER INTERRUPÇÕES NO MEIO FIO A CADA 15 METROS.
7. DECLIVIDADES TRANVERSAIS SERÃO AJUSTADAS DE ACORDO COM A DEMANDA LOCAL.

DETALHE 1 CAIXA DE PASSAGEM PLUVIAL COM SAÍDA EM MEIA CANA A CADA 40m – COM CALÇADA

ESC.1:25

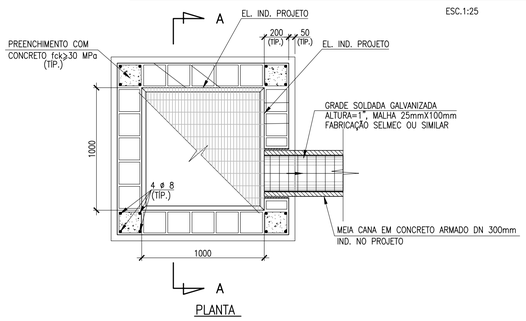

PLANTA

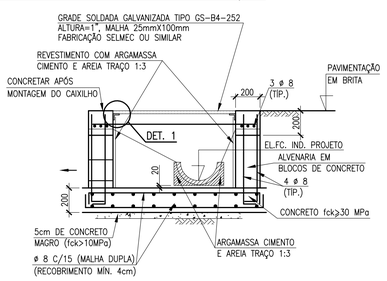

CORTE A–A

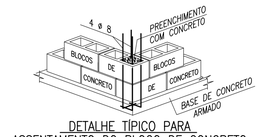

DETALHE TÍPICO PARA ASSENTAMENTO DO BLOCO DE CONCRETO
S/ ESC.

DETALHE 1
(FIXAÇÃO DA CANTONEIRA)
S/ ESC.

DETALHE 1: INTERRUPÇÕES NAS PAREDES DO MEIO FIO – SEM CALÇADA

ESC. 1:50

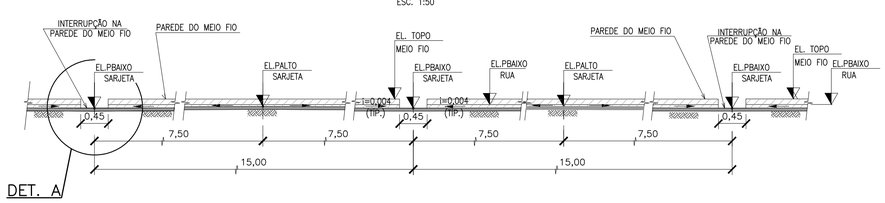

DET. A

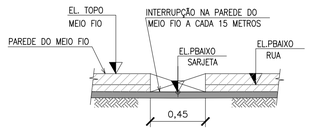

DETALHE A
SEM ESCALA

01	JUL/2023	1ª REVISÃO	
00	DEZ/2022	EMISSÃO INICIAL	
REV.	DATA	DESCRIÇÃO	APROVAÇÃO

CONTECK

PREFEITURA MUNICIPAL DE NITERÓI
EMPRESA MUNICIPAL DE MORADIA, URBANIZAÇÃO E SANEAMENTO

NITERÓI SEMPRE A FRENTE
Empresa Municipal de Moradia, Urbanização e Saneamento - EMUSA

Área/Projeto: PROJETO EXECUTIVO DE PAVIMENTAÇÃO E DRENAGEM EM VIAS DO BAIRRO DE VÁRZEA DAS MOÇAS - NITERÓI / RJ

Etapa de projeto: PROJETO EXECUTIVO
Título: DRENAGEM PROJETADA - LOTE 4 - PLANTA E DETALHES
Disciplina: DRENAGEM URBANA
Autor do projeto: THAIS SIQUEIRA
Responsável técnico: MÁRIO MACHADO
Nomenclatura da prancha: 0032-DE-UDR-PE-002_003
Desenhista: IASMIM LASNOR
03|03
0032-MD-UDR-PE-002_-R1
Escala: 1:1000

A1 (594x841mm)

Assinado digitalmente por:

e-Ciga

Ciga

Lincoln Thomaz Da Silveira
•••.378.197-••
Data: 12/07/2024 15:40