




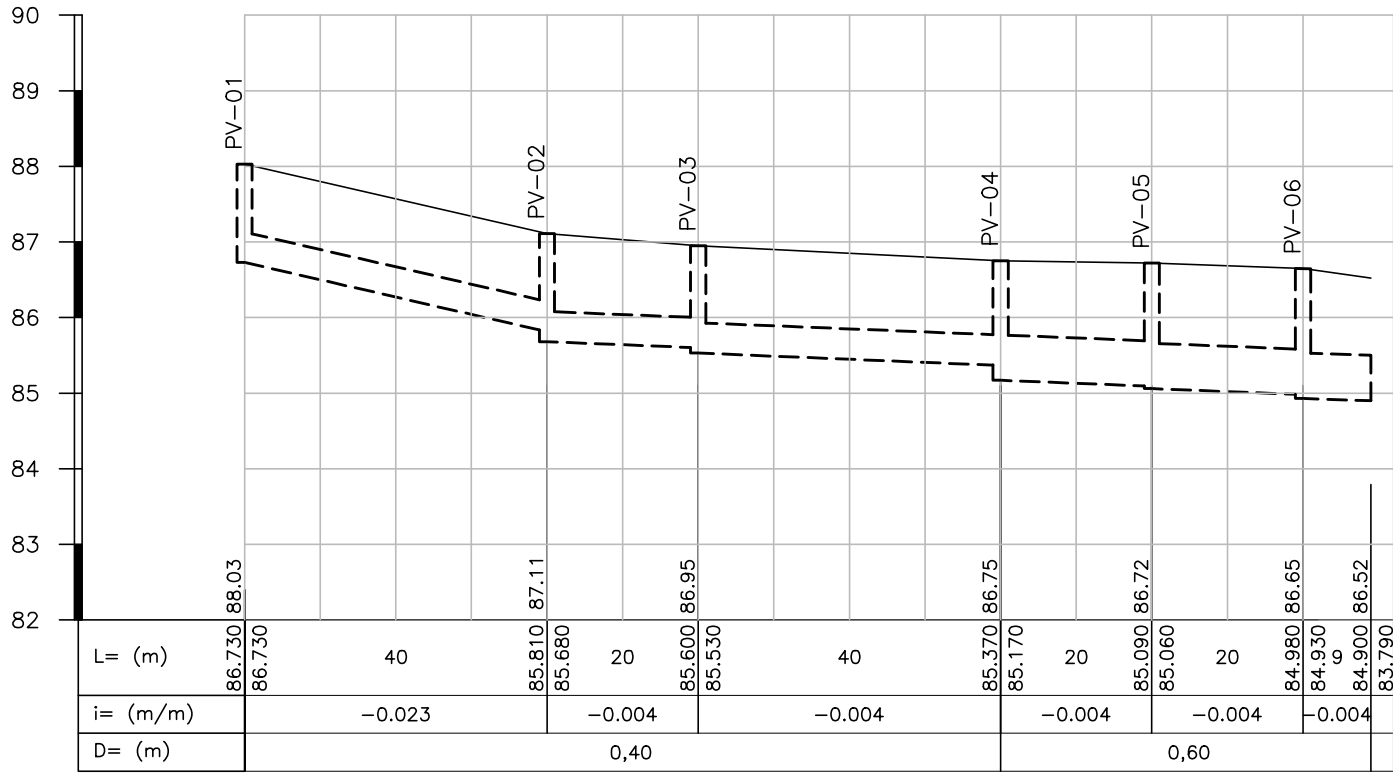


TRECHO PV01 - PV06 - LANÇAMENTO
ESCALA VERTICAL:1:100
ESCALA HORIZONTAL: 1:1000

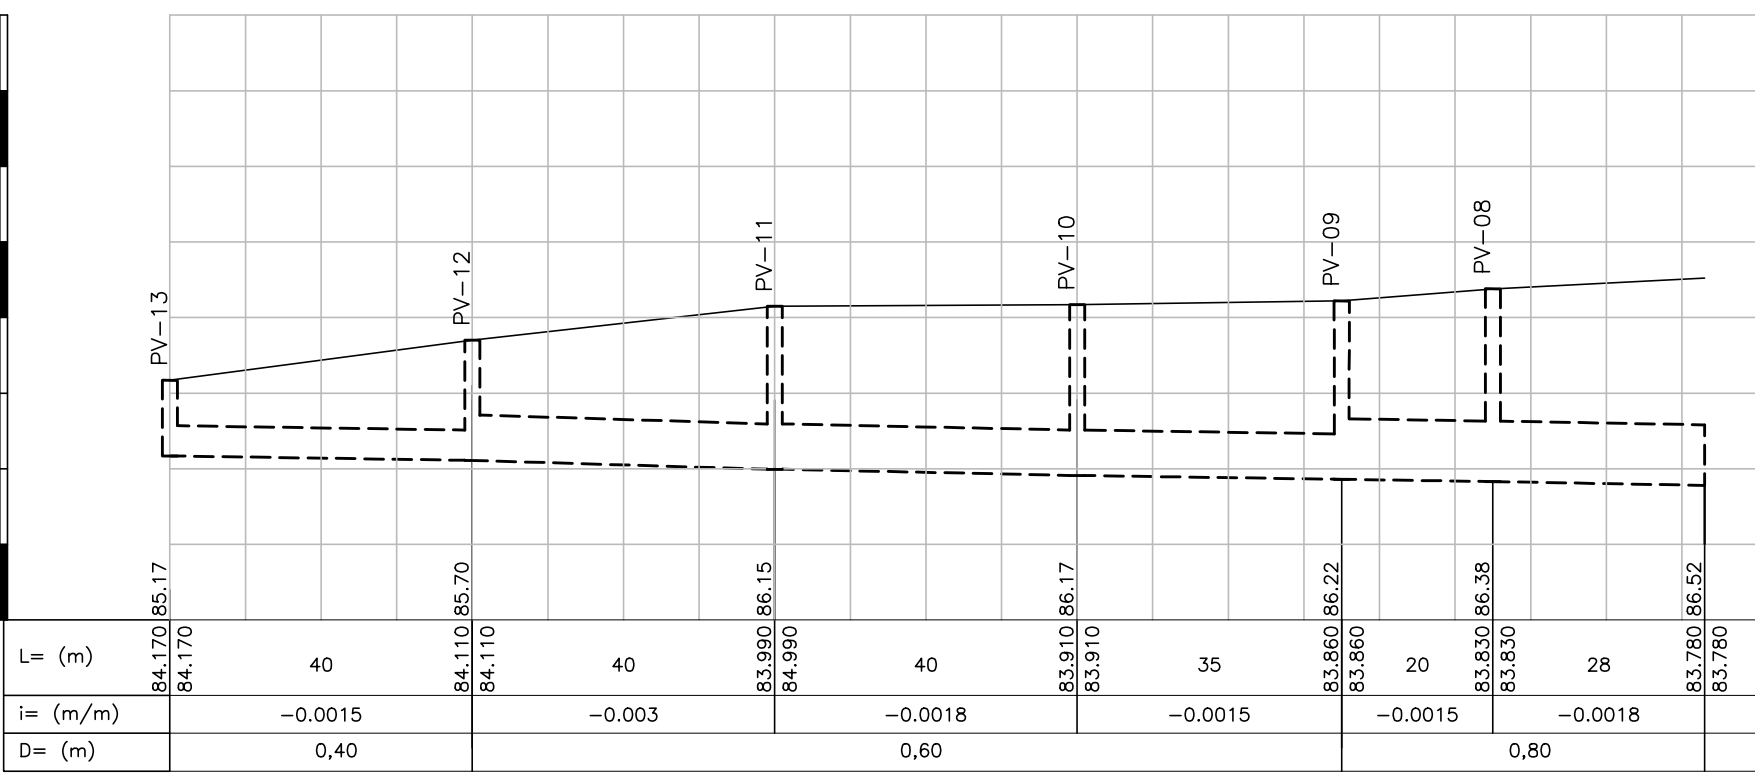


TRECHO PV13 - PV08 - LANÇAMENTO
ESCALA VERTICAL:1:100
ESCALA HORIZONTAL:1:1000

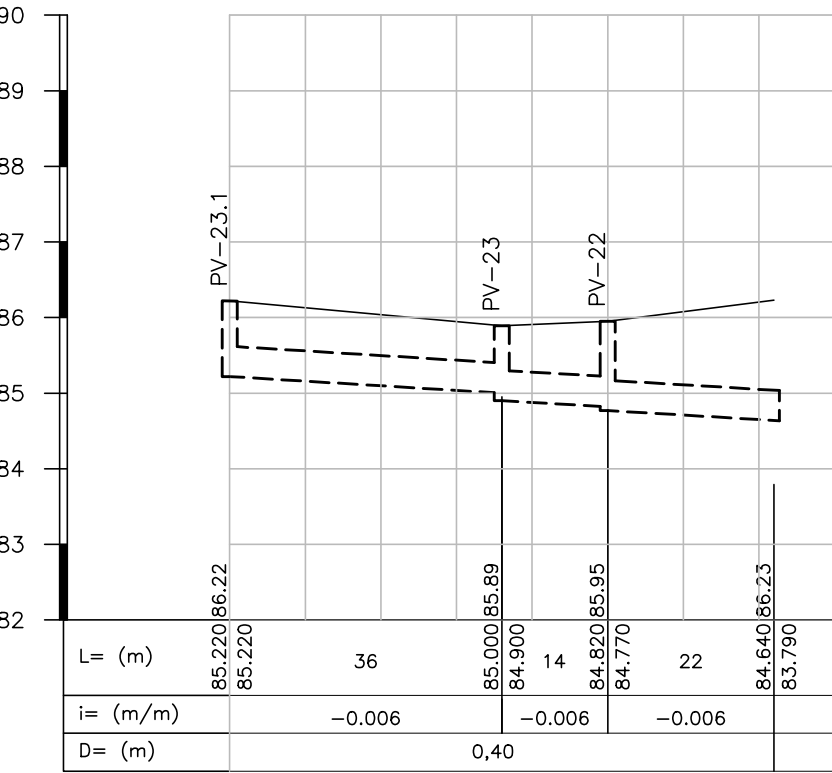


TRECHO PV23.1 - PV22 - LANÇAMENTO
ESCALA VERTICAL:1:100
ESCALA HORIZONTAL: 1:1000

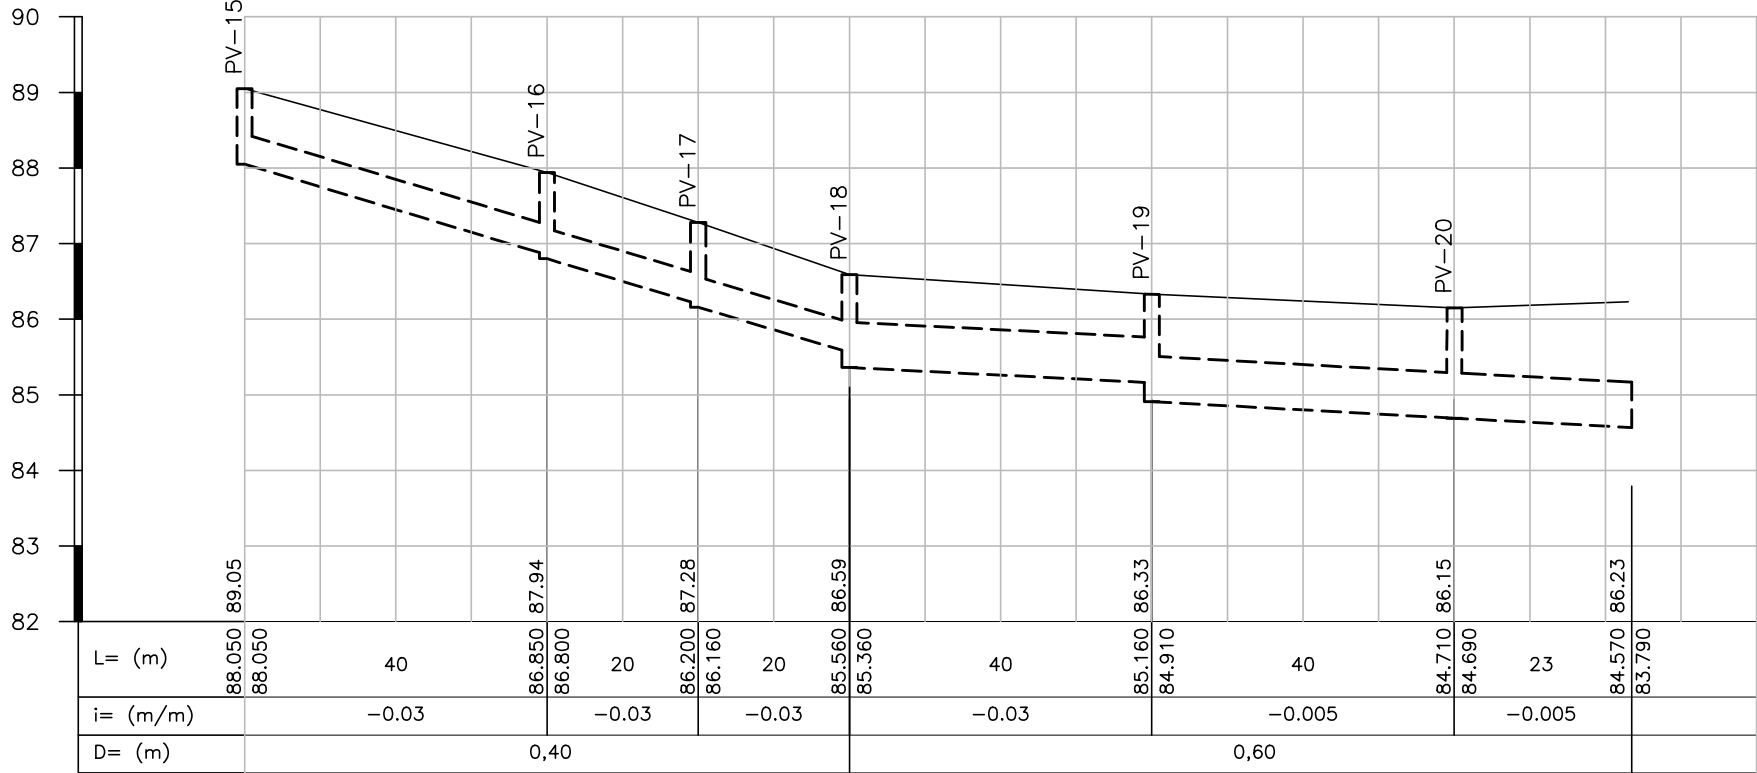


TRECHO PV15 - PV20 - LANÇAMENTO
ESCALA VERTICAL:1:100
ESCALA HORIZONTAL: 1:1000

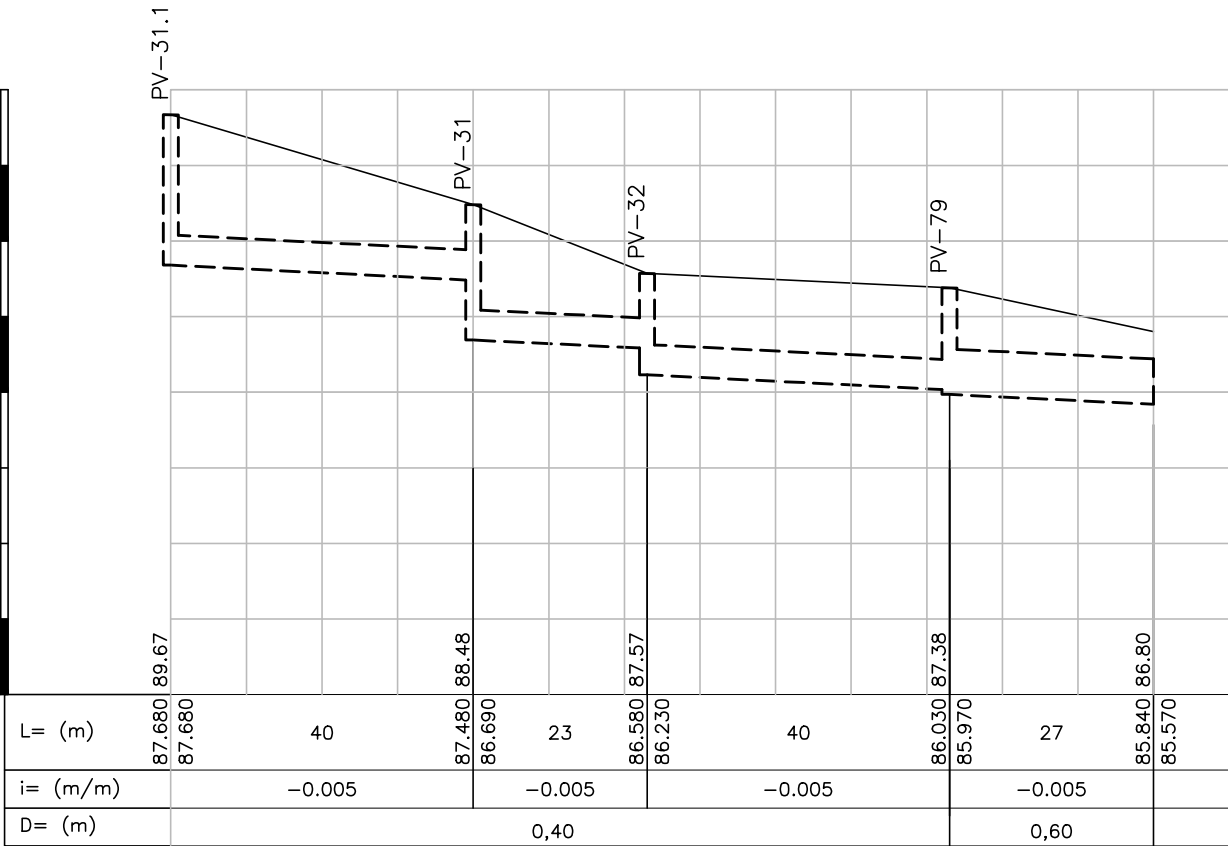


TRECHO PV31.1 - PV79 - LANÇAMENTO
ESCALA VERTICAL:1:100
ESCALA HORIZONTAL: 1:1000

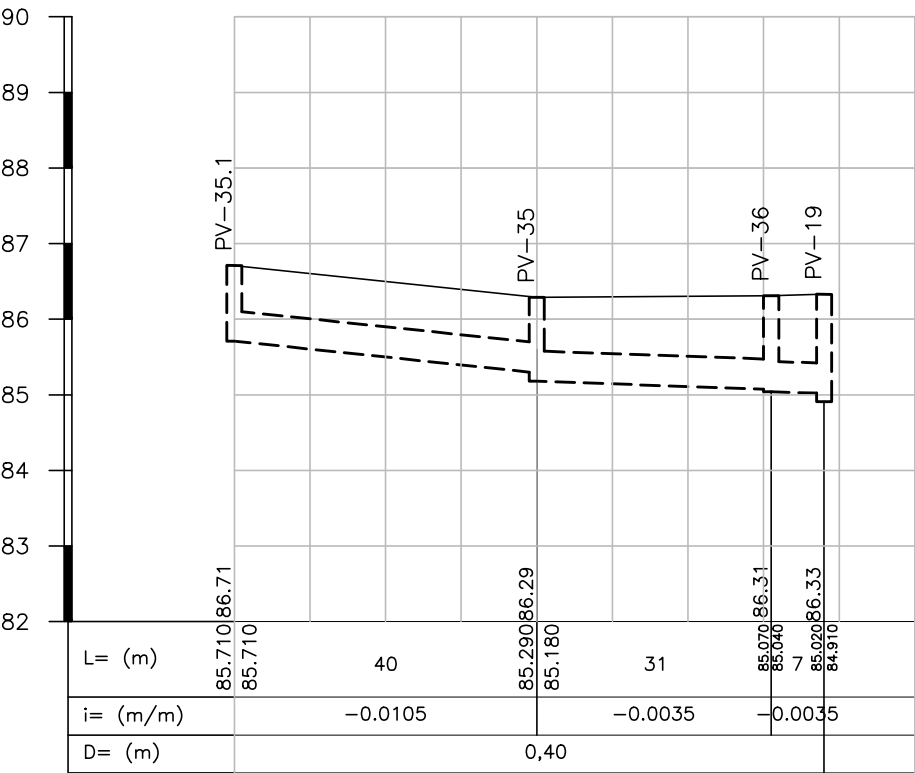


TRECHO PV35.1 - PV19
ESCALA VERTICAL:1:100
ESCALA HORIZONTAL: 1:1000

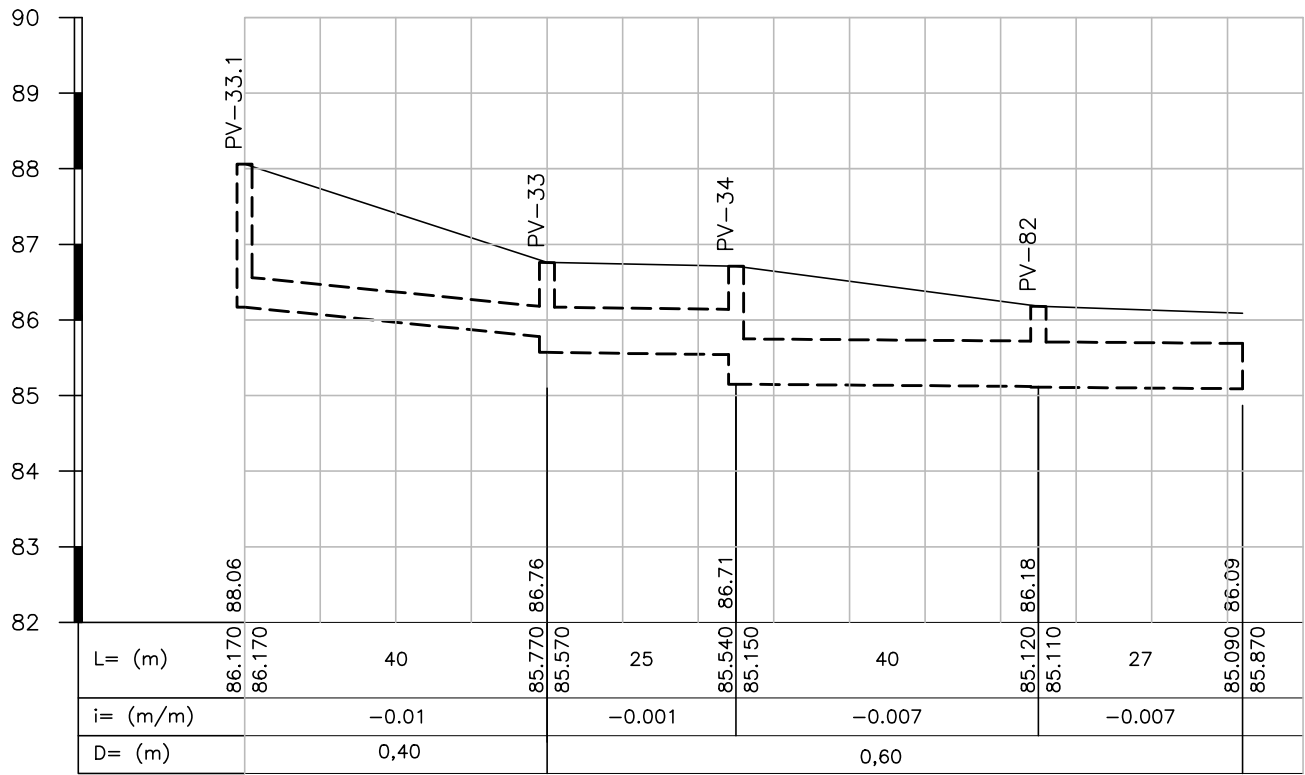


TRECHO PV33.1 - PV82 - LANÇAMENTO
ESCALA VERTICAL:1:100
ESCALA HORIZONTAL: 1:1000

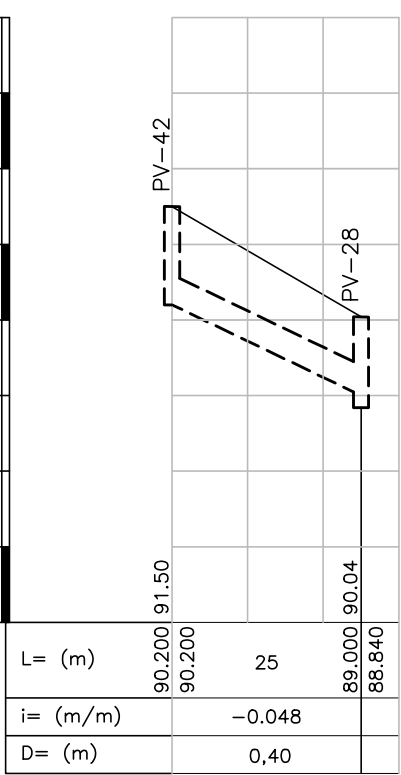

TRECHO PV42 - PV28
ESCALA VERTICAL:1:100
ESCALA HORIZONTAL: 1:1000

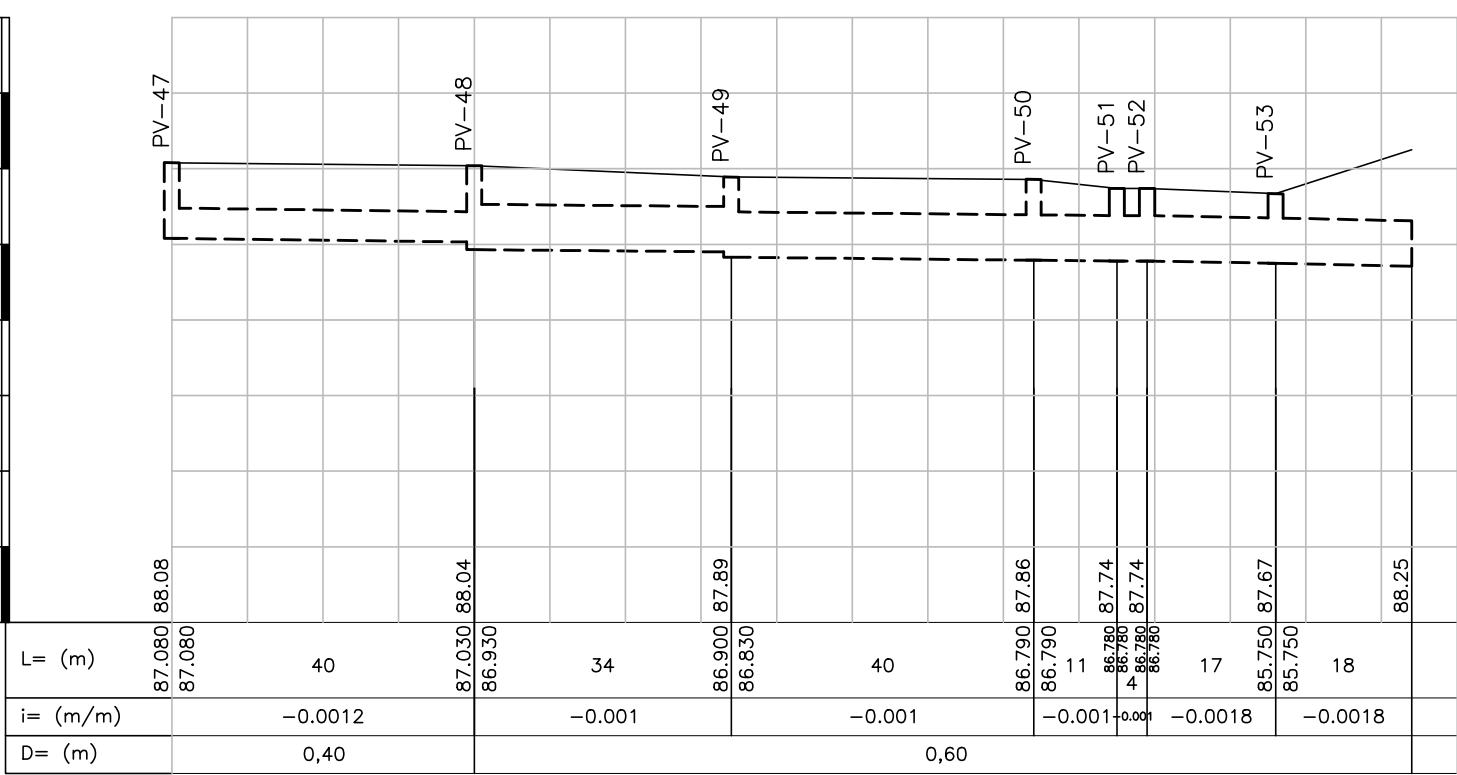

TRECHO PV47- PV53 - LANÇAMENTO
ESCALA VERTICAL:1:100
ESCALA HORIZONTAL: 1:1000

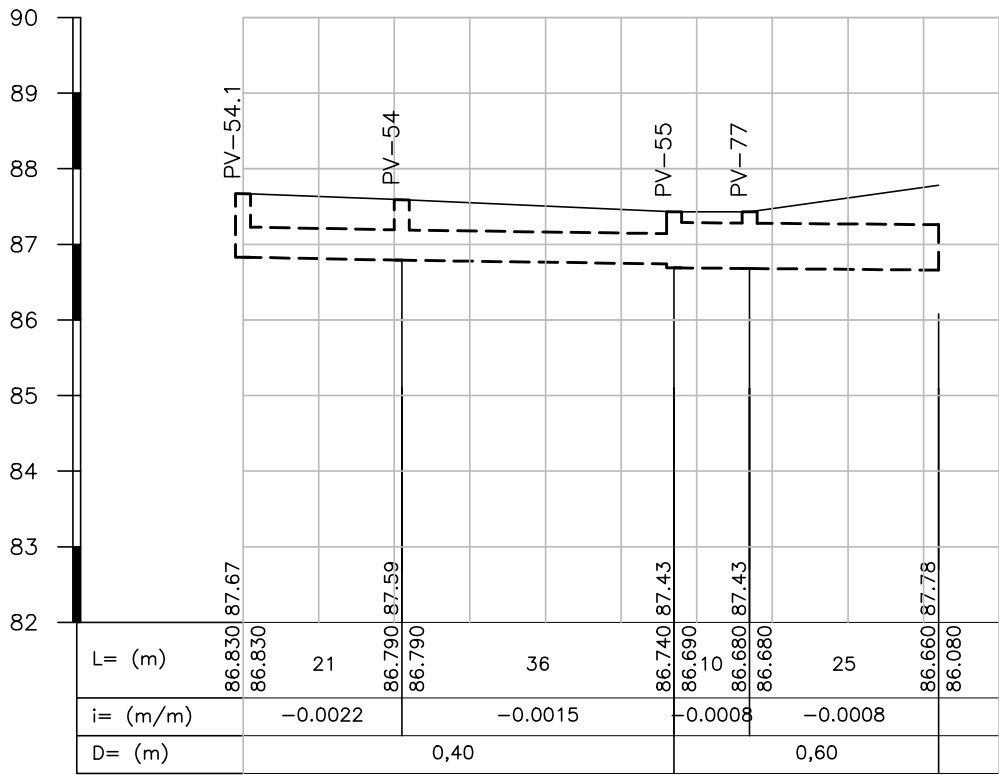

TRECHO PV54.1 - PV77 - LANÇAMENTO
ESCALA VERTICAL:1:100
ESCALA HORIZONTAL: 1:1000

NOTA:

- COTAS E COMPRIMENTO EM METROS, DIÂMETROS EM MILÍMETROS E DECLIVIDADES EM METRO POR METRO.
- VERIFICAR TODAS AS MEDIDAS NA EXECUÇÃO DA OBRA.

01	JUL/2023	1ª REVISÃO	
00	DEZ/2022	EMIÇÃO INICIAL	
REV.	DATA	DESCRIÇÃO	APROVAÇÃO
		PREFEITURA MUNICIPAL DE NITERÓI EMPRESA MUNICIPAL DE MORADIA, URBANIZAÇÃO E SANEAMENTO	
Etapas do projeto: PROJETO EXECUTIVO		Título: PERFIS DE DRENAGEM - LOTE 1	
Disciplina: DRENAGEM URBANA		Autor do projeto: THAIS SIQUEIRA	Responsável técnico: MÁRIO MACHADO
Nomenclatura da prancha: 0032-DE-UDR-PE-004_001		Desenhista: RAMON SOUSA	
		01 03 0032-MD-UDR-PE-004_R1 Escala: INDICADA	

