




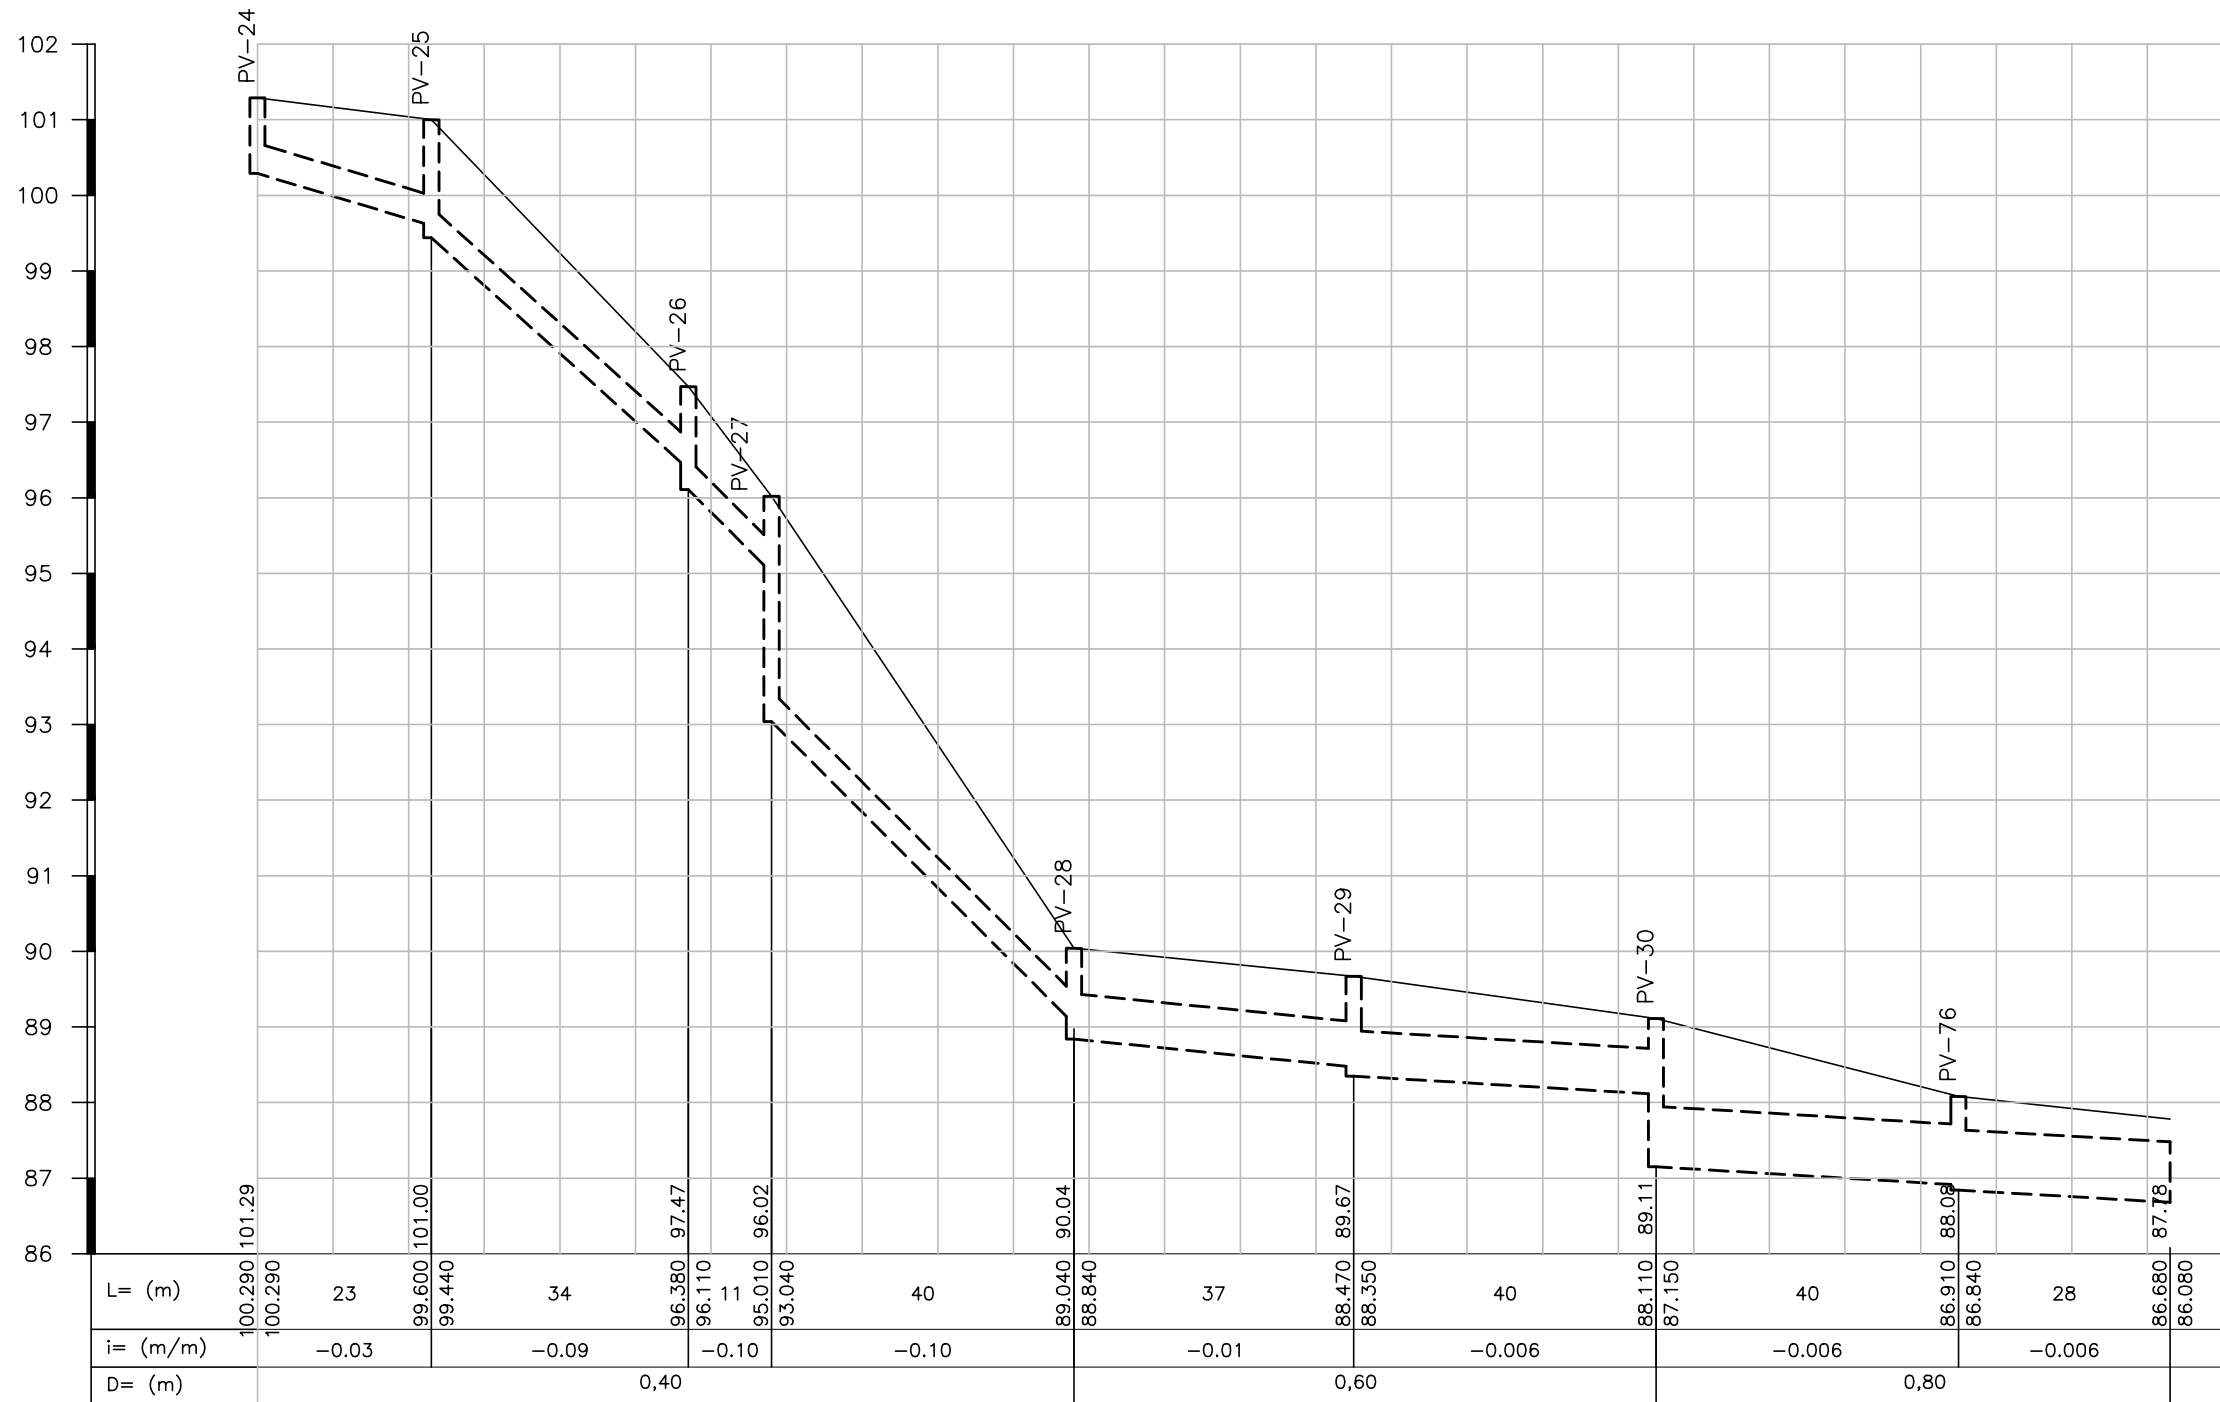


TRECHO PV24 - PV76 - LANÇAMENTO
ESCALA VERTICAL:1:100
ESCALA HORIZONTAL:1:1000

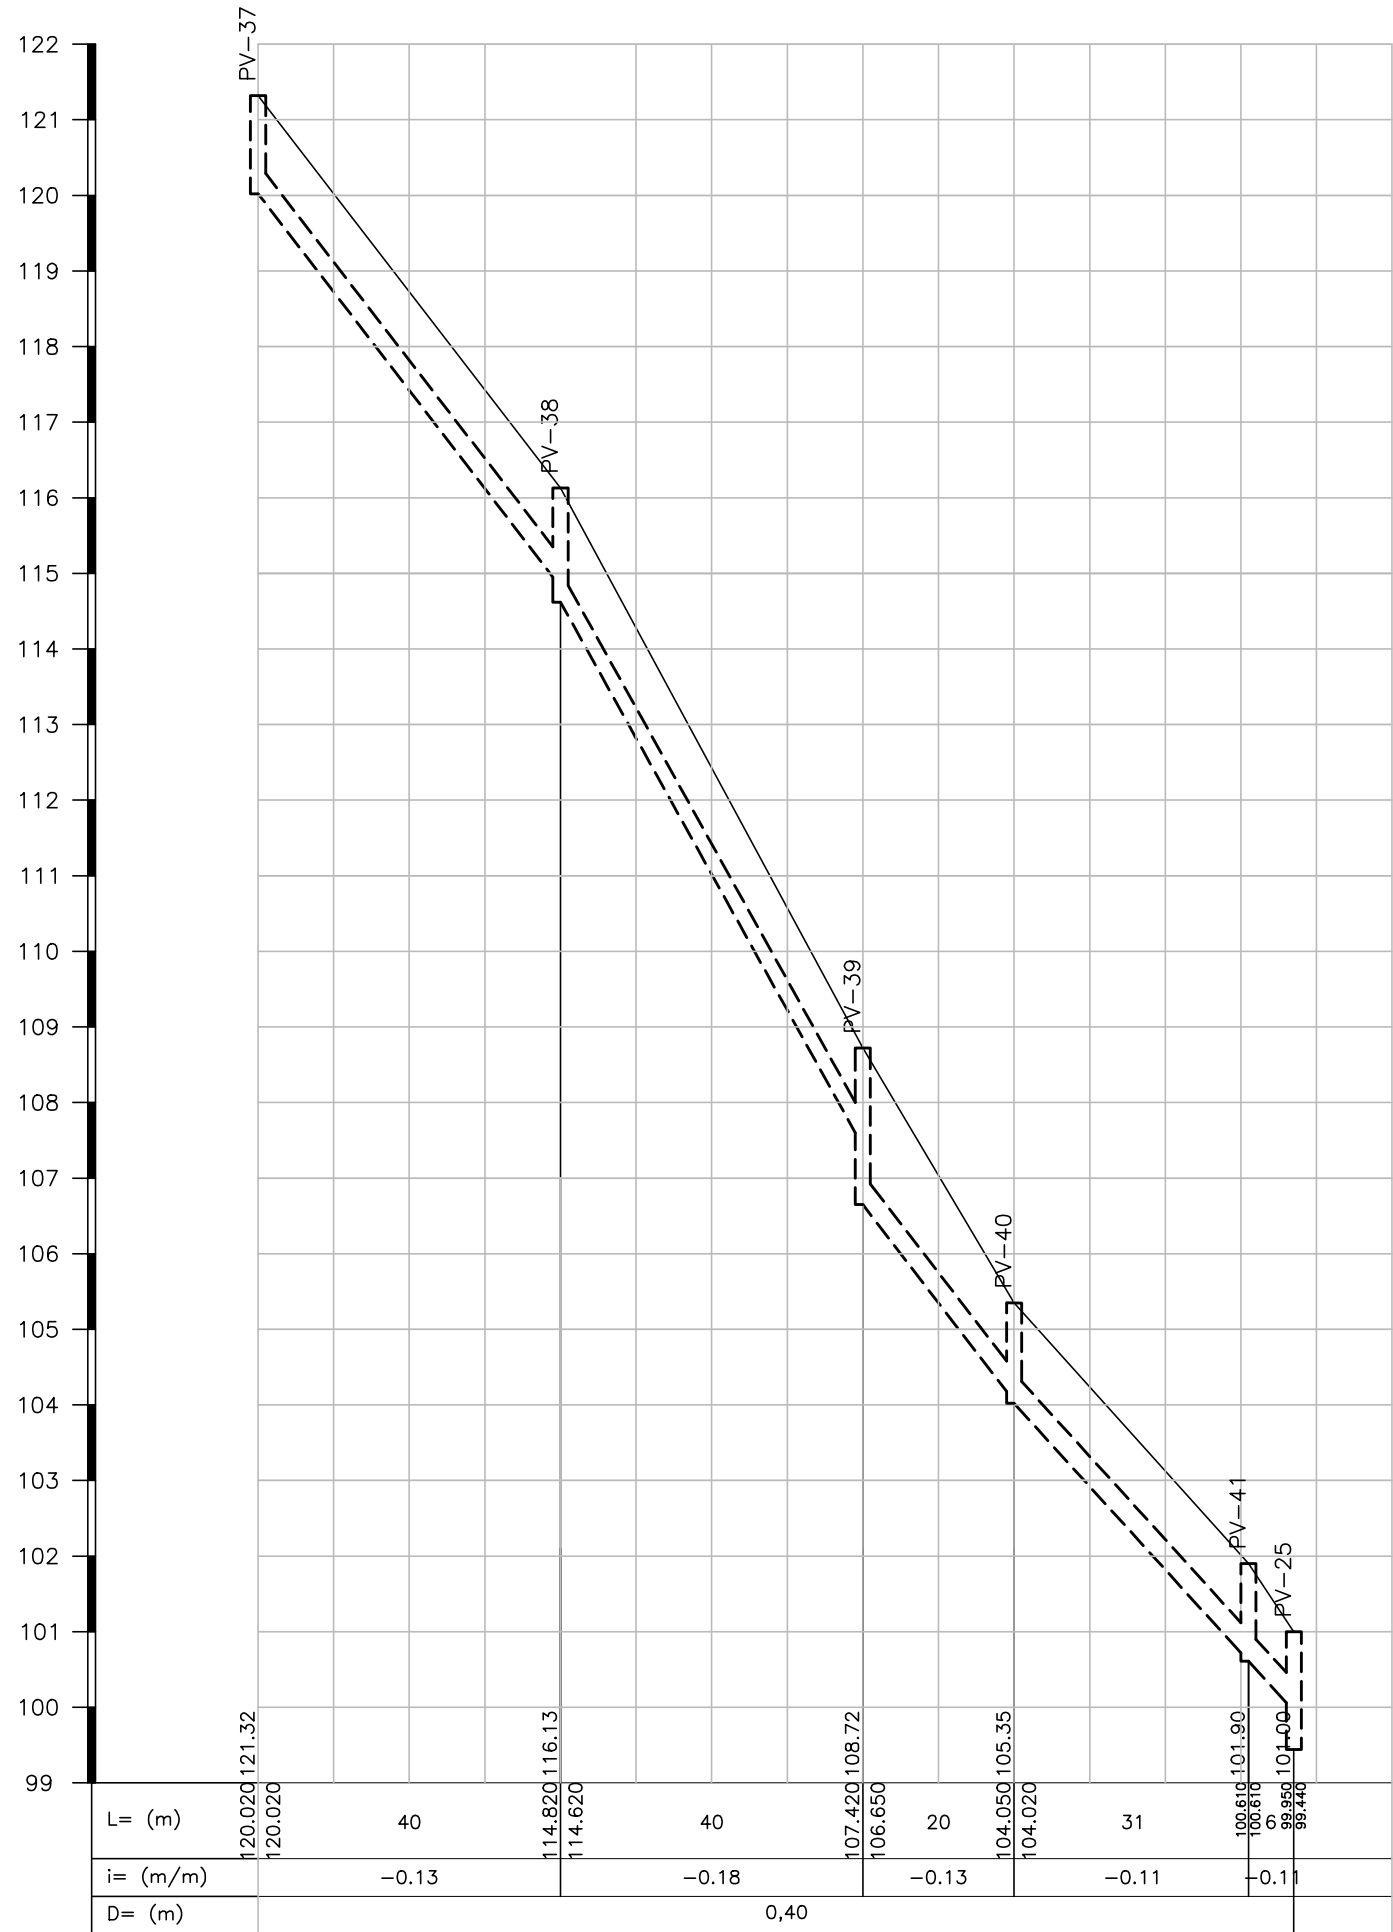


TRECHO PV37 - PV25
ESCALA VERTICAL:1:100
ESCALA HORIZONTAL:1:1000

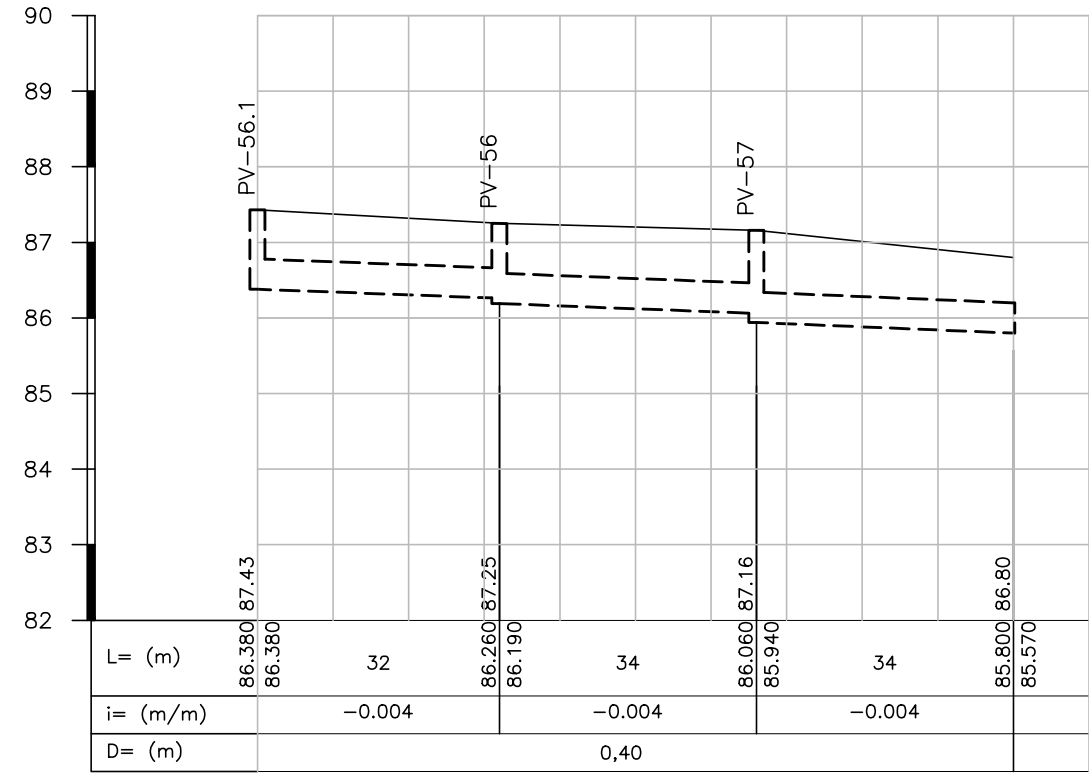

TRECHO PV56.1 - PV57 - LANÇAMENTO
ESCALA VERTICAL:1:100
ESCALA HORIZONTAL:1:1000

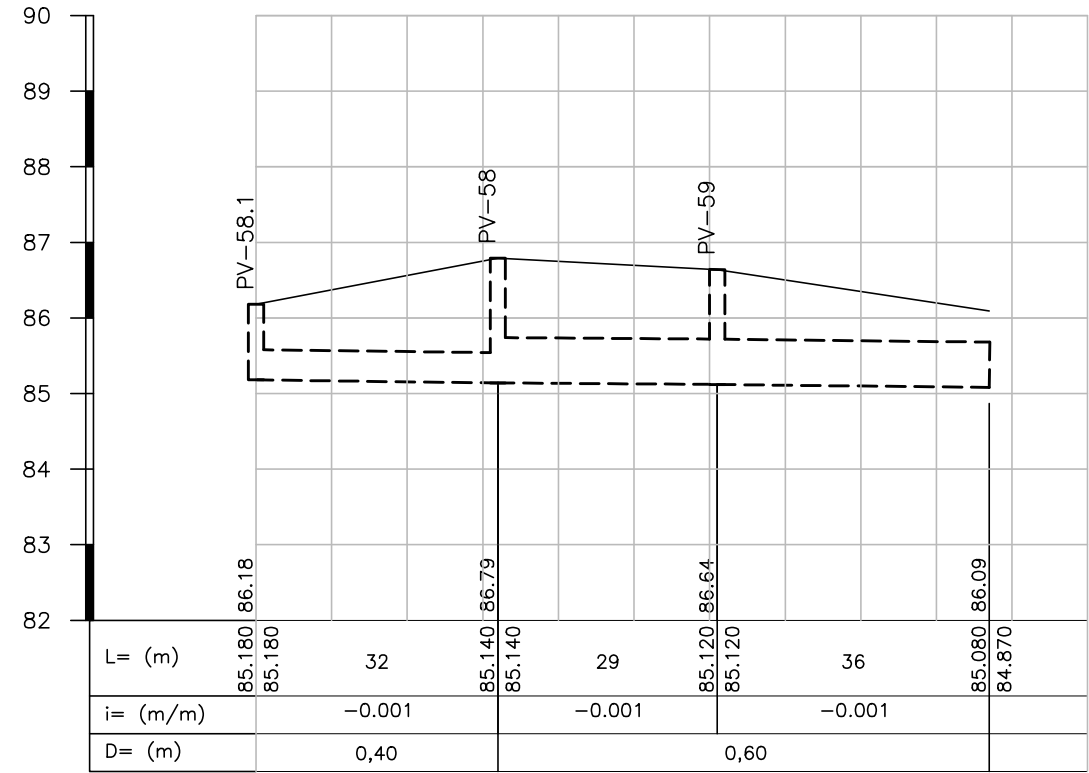

TRECHO PV58.1 - PV59 - LANÇAMENTO
ESCALA VERTICAL:1:100
ESCALA HORIZONTAL:1:1000

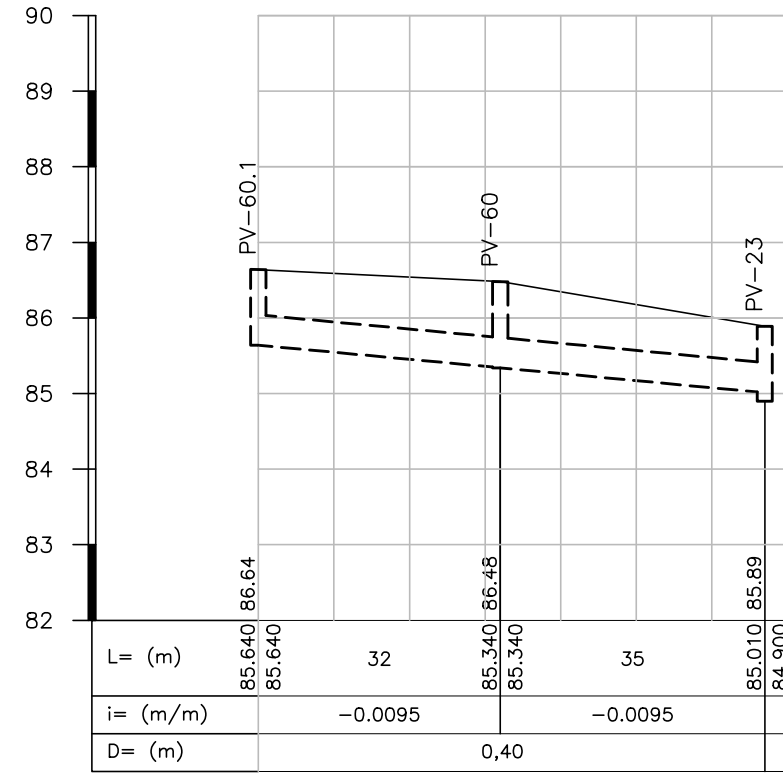

TRECHO PV60.1 - PV23
ESCALA VERTICAL:1:100
ESCALA HORIZONTAL:1:1000

NOTA:

- COTAS E COMPRIMENTO EM METROS, DIÂMETROS EM MILÍMETROS E DECLIVIDADES EM METRO POR METRO.
- VERIFICAR TODAS AS MEDIDAS NA EXECUÇÃO DA OBRA.

01	JUL/2023	1ª REVISÃO	
00	DEZ/2022	EMIÇÃO INICIAL	
REV.	DATA	DESCRIÇÃO	APROVAÇÃO
		PREFEITURA MUNICIPAL DE NITERÓI EMPRESA MUNICIPAL DE MORADIA, URBANIZAÇÃO E SANEAMENTO	
Etapas do projeto: PROJETO EXECUTIVO		Título: PERFIS DE DRENAGEM - LOTE 1	
Disciplina: DRENAGEM URBANA		Autor do projeto: THAIS SIQUEIRA	Responsável técnico: MÁRIO MACHADO
Nomenclatura da prancha: 0032-DE-UDR-PE-004_002		Desenhista: RAMON SOUSA	
		02 03 0032-MD-UDR-PE-004_R1 Escala: INDICADA	

