




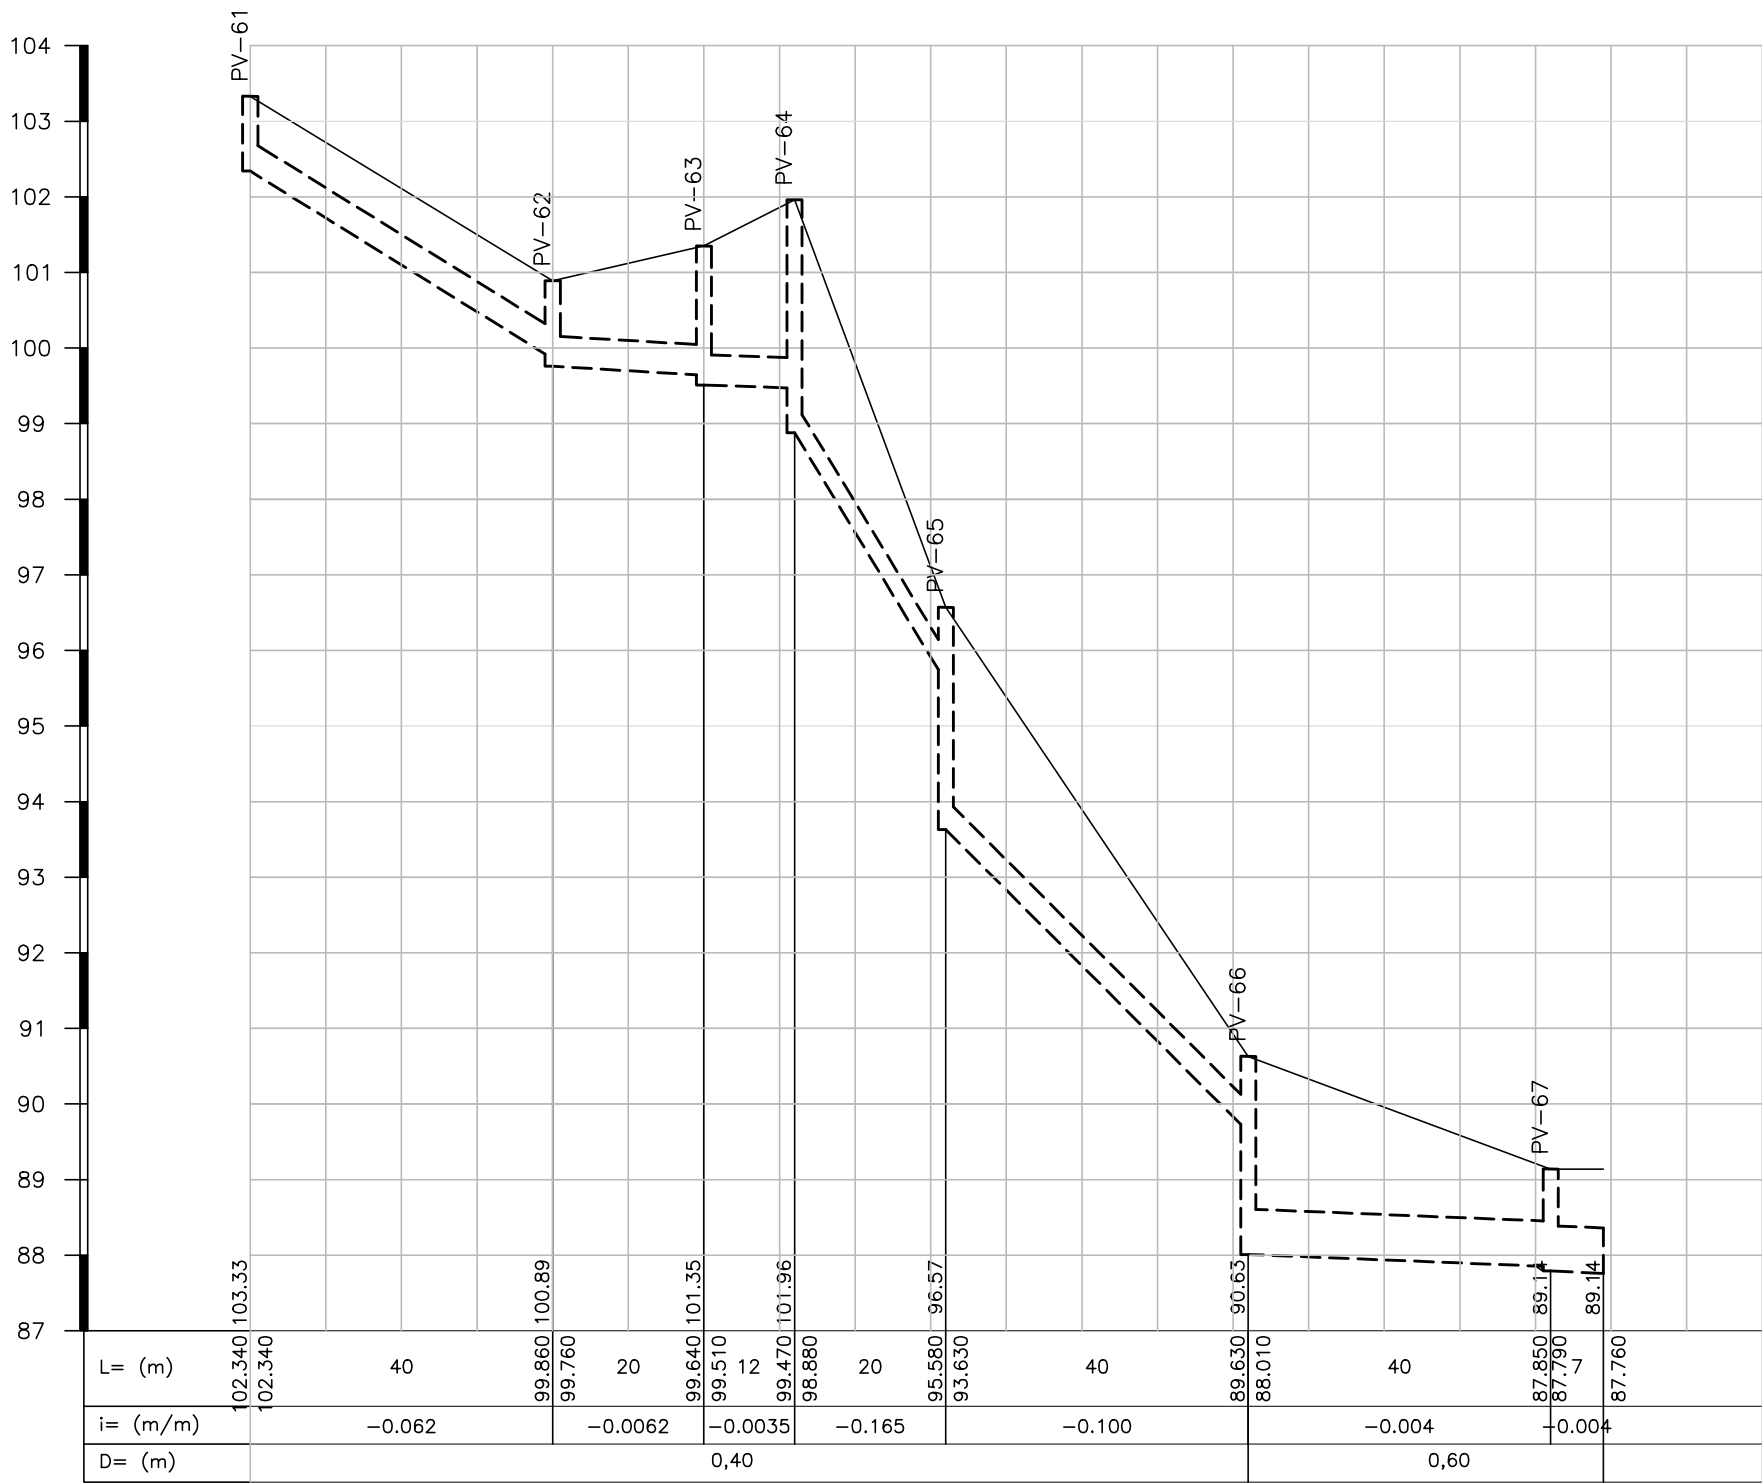


TRECHO PV61 - PV67 - LANÇAMENTO PV DE DRENAGEM
ESCALA VERTICAL:1:100
ESCALA HORIZONTAL:1:1000

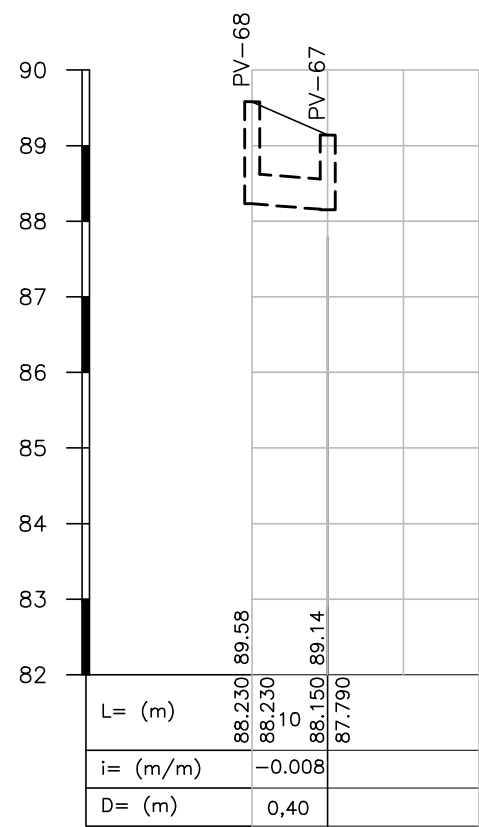


TRECHO PV68 - PV67
ESCALA VERTICAL:1:100
ESCALA HORIZONTAL: 1:1000

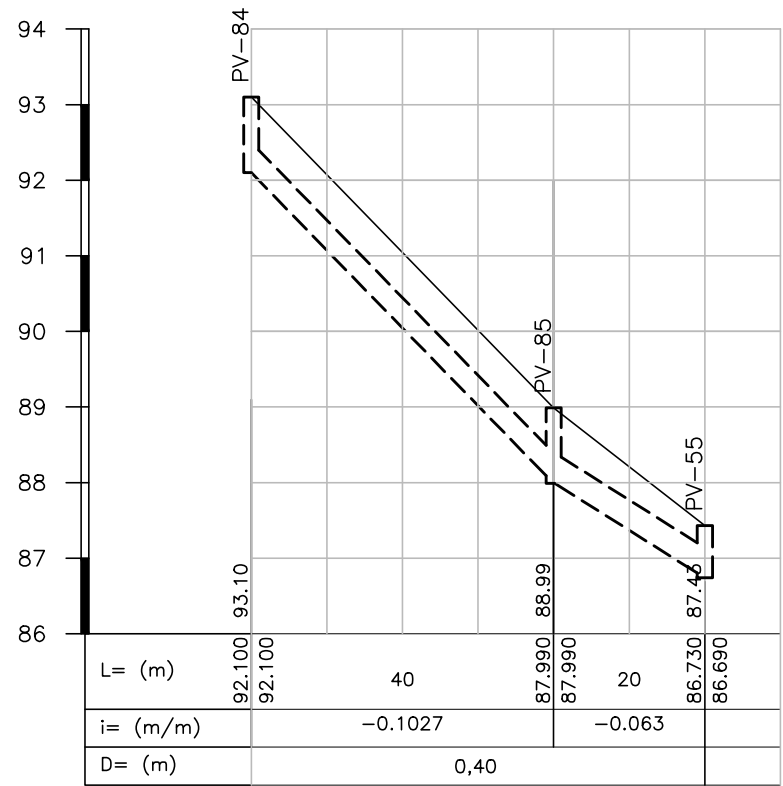


TRECHO PV84 - PV55
ESCALA VERTICAL:1:100
ESCALA HORIZONTAL: 1:1000

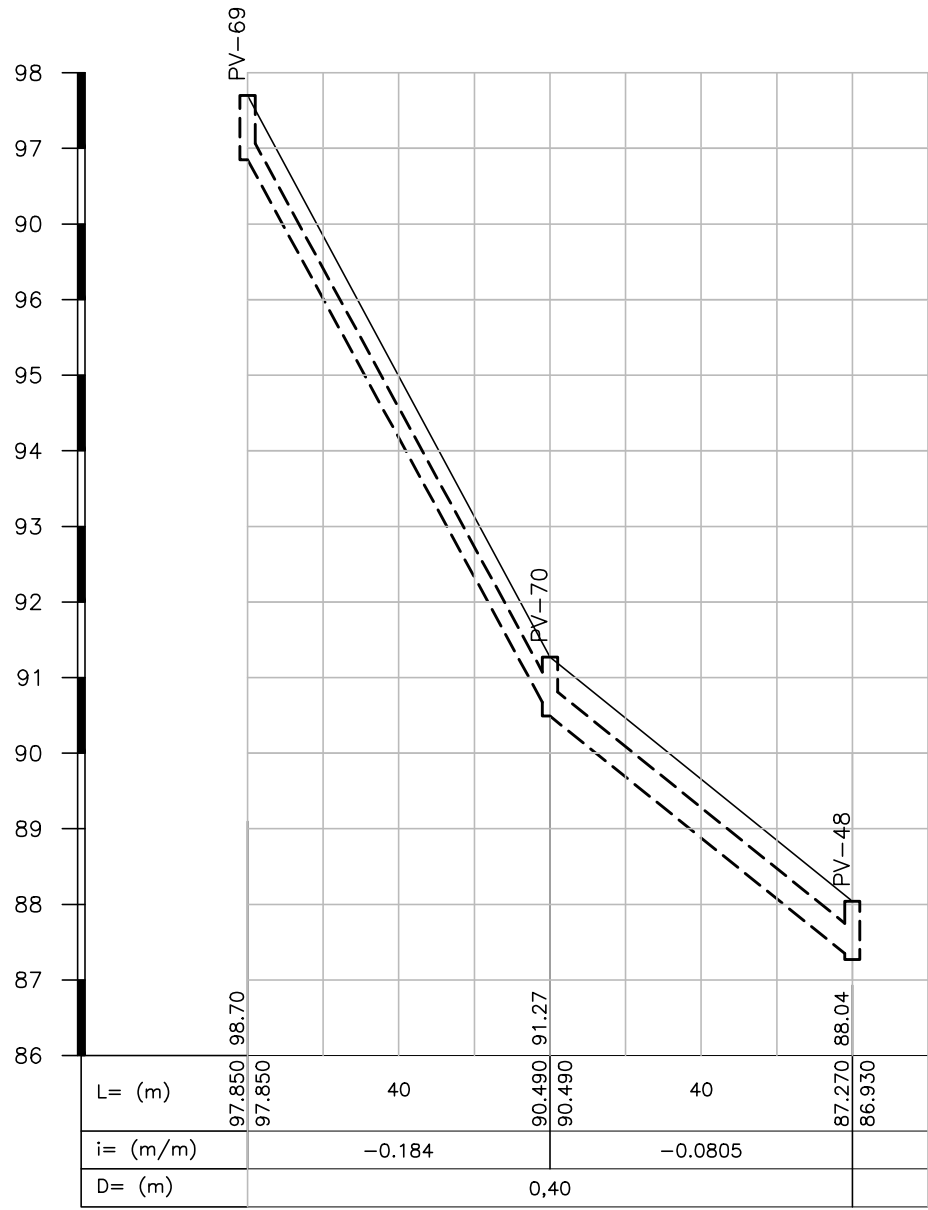

TRECHO PV69 - PV48
ESCALA VERTICAL:1:100
ESCALA HORIZONTAL:1:1000

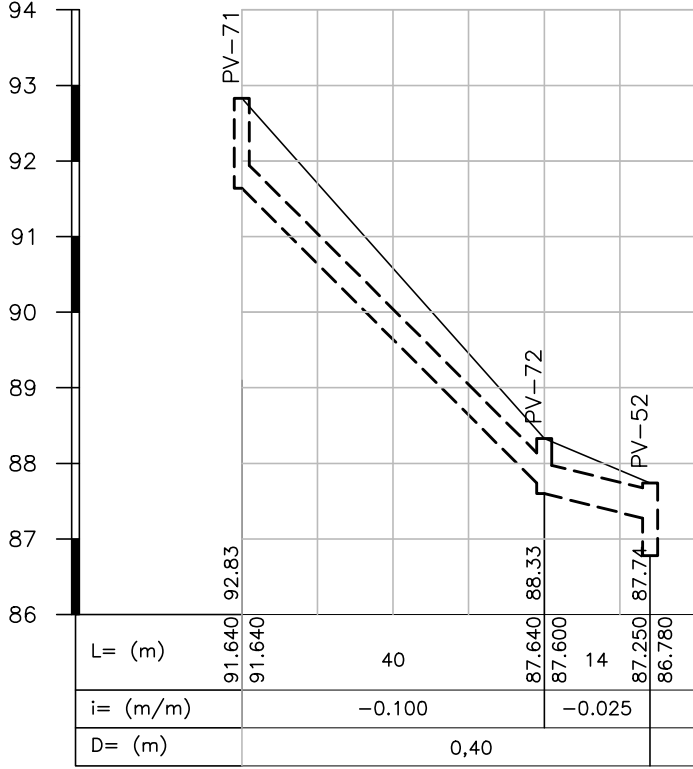

TRECHO PV71 - PV52
ESCALA VERTICAL:1:100
ESCALA HORIZONTAL: 1:1000

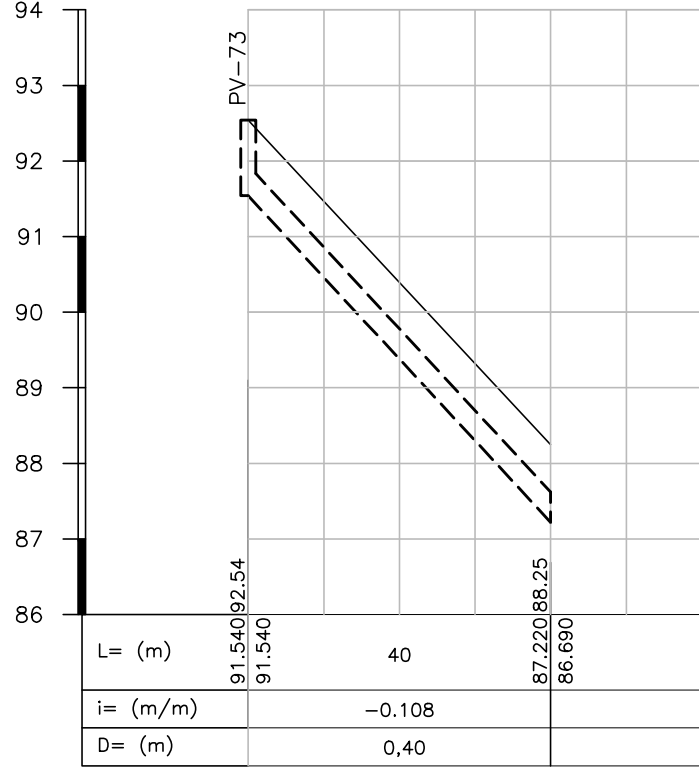

TRECHO PV73 - LANÇAMENTO
ESCALA VERTICAL:1:100
ESCALA HORIZONTAL: 1:1000

NOTA:

1. COTAS E COMPRIMENTO EM METROS, DIÂMETROS EM MILÍMETROS E DECLIVIDADES EM METRO POR METRO.
2. VERIFICAR TODAS AS MEDIDAS NA EXECUÇÃO DA OBRA.

01	JUL/2023	1ª REVISÃO		
00	DEZ/2022	EMIÇÃO INICIAL		
REV.	DATA	DESCRIÇÃO		APROVAÇÃO
 CONTECK		PREFEITURA MUNICIPAL DE NITERÓI EMPRESA MUNICIPAL DE MORADIA, URBANIZAÇÃO E SANEAMENTO		
		Área/Projeto: PROJETO EXECUTIVO DE PAVIMENTAÇÃO E DRENAGEM EM VIAS DO BAIRRO DE VÁRZEA DAS MOÇAS - NITERÓI / RJ		
Etapas de projeto: PROJETO EXECUTIVO		Título: PERFIS DE DRENAGEM - LOTE 1		
Disciplina: DRENAGEM URBANA		Autor do projeto: THAIS SIQUEIRA	Responsável Técnico: MÁRIO MACHADO	
Nomenclatura da prancha: 0032-DE-UDR-PE-004_003		Desenhista: RAMON SOUSA		
				03 03 0032-MD-UDR-PE-004_R1
				Escala: INDICADA

