




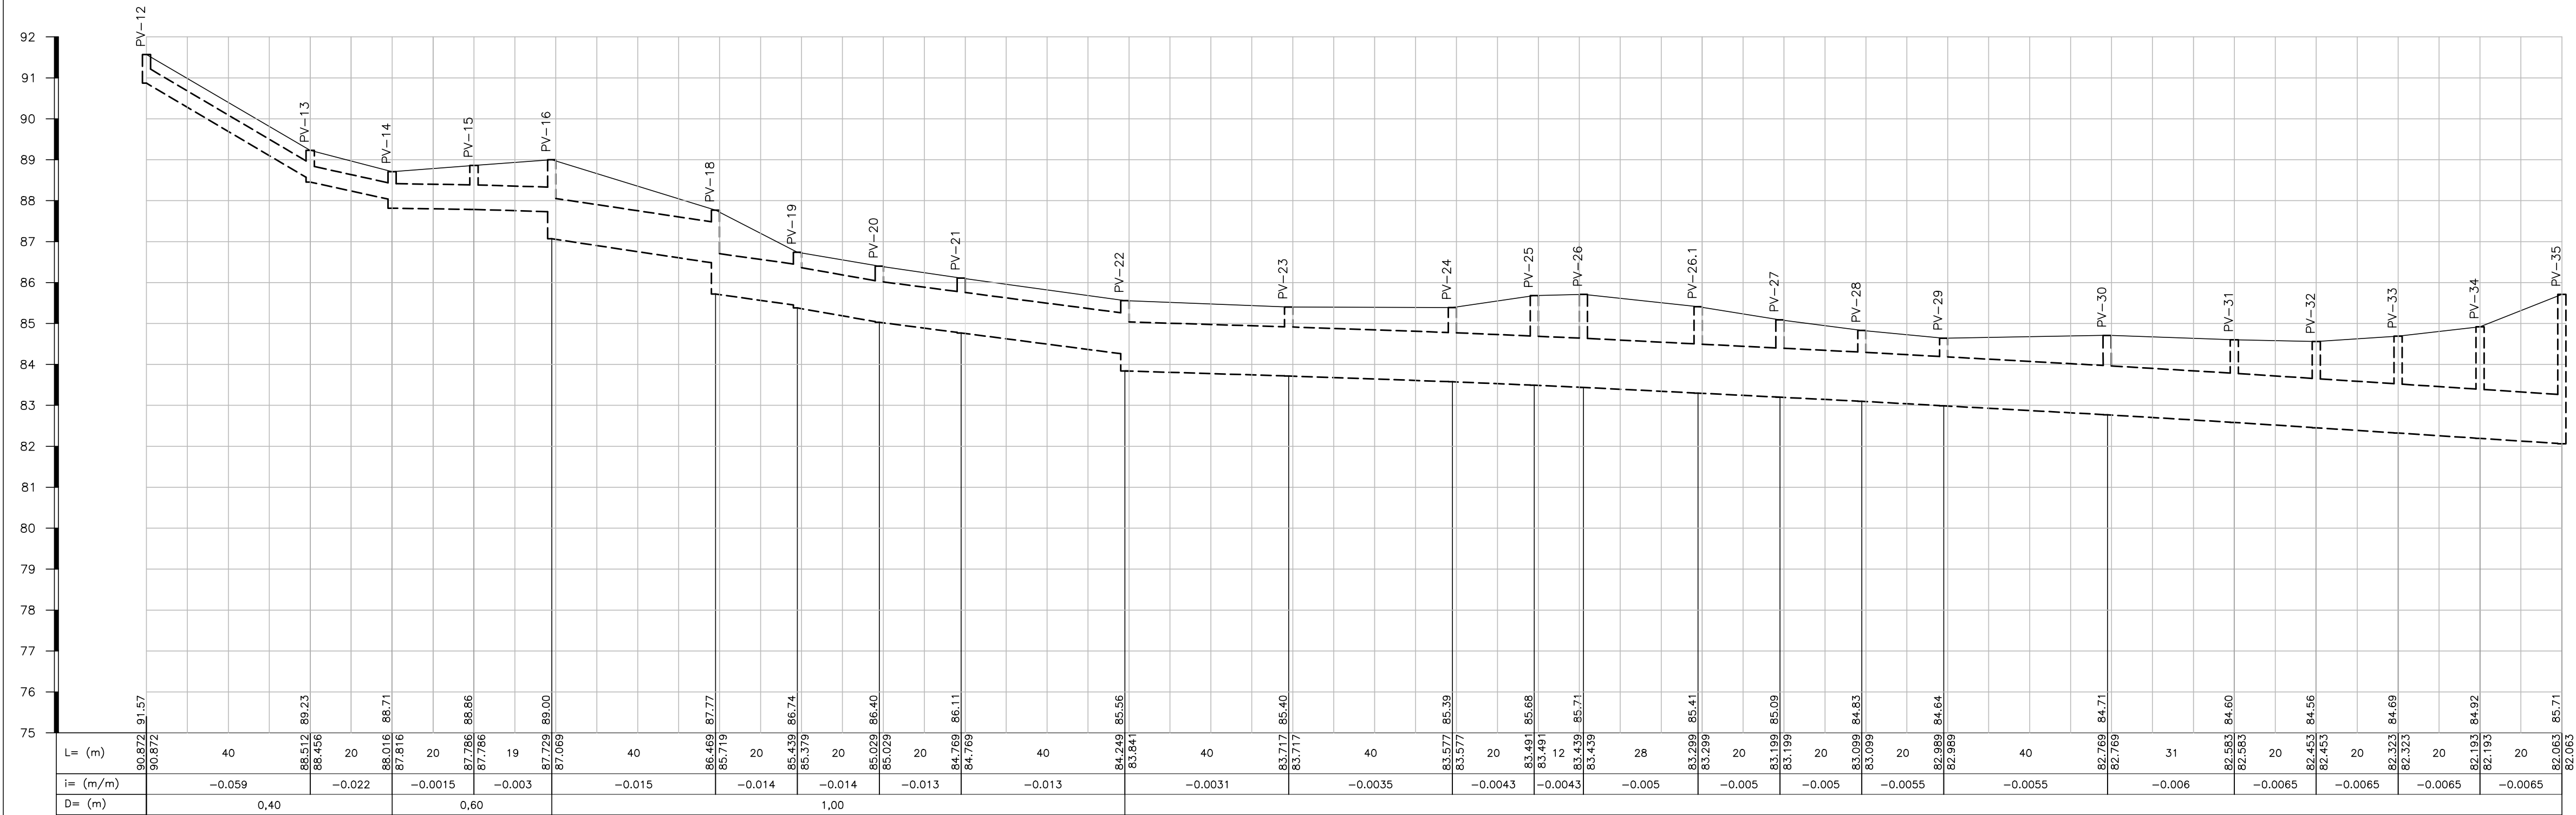


TRECHO PV12 - PV41.7 - LANÇAMENTO
ESCALA VERTICAL:1:100
ESCALA HORIZONTAL: 1:1000

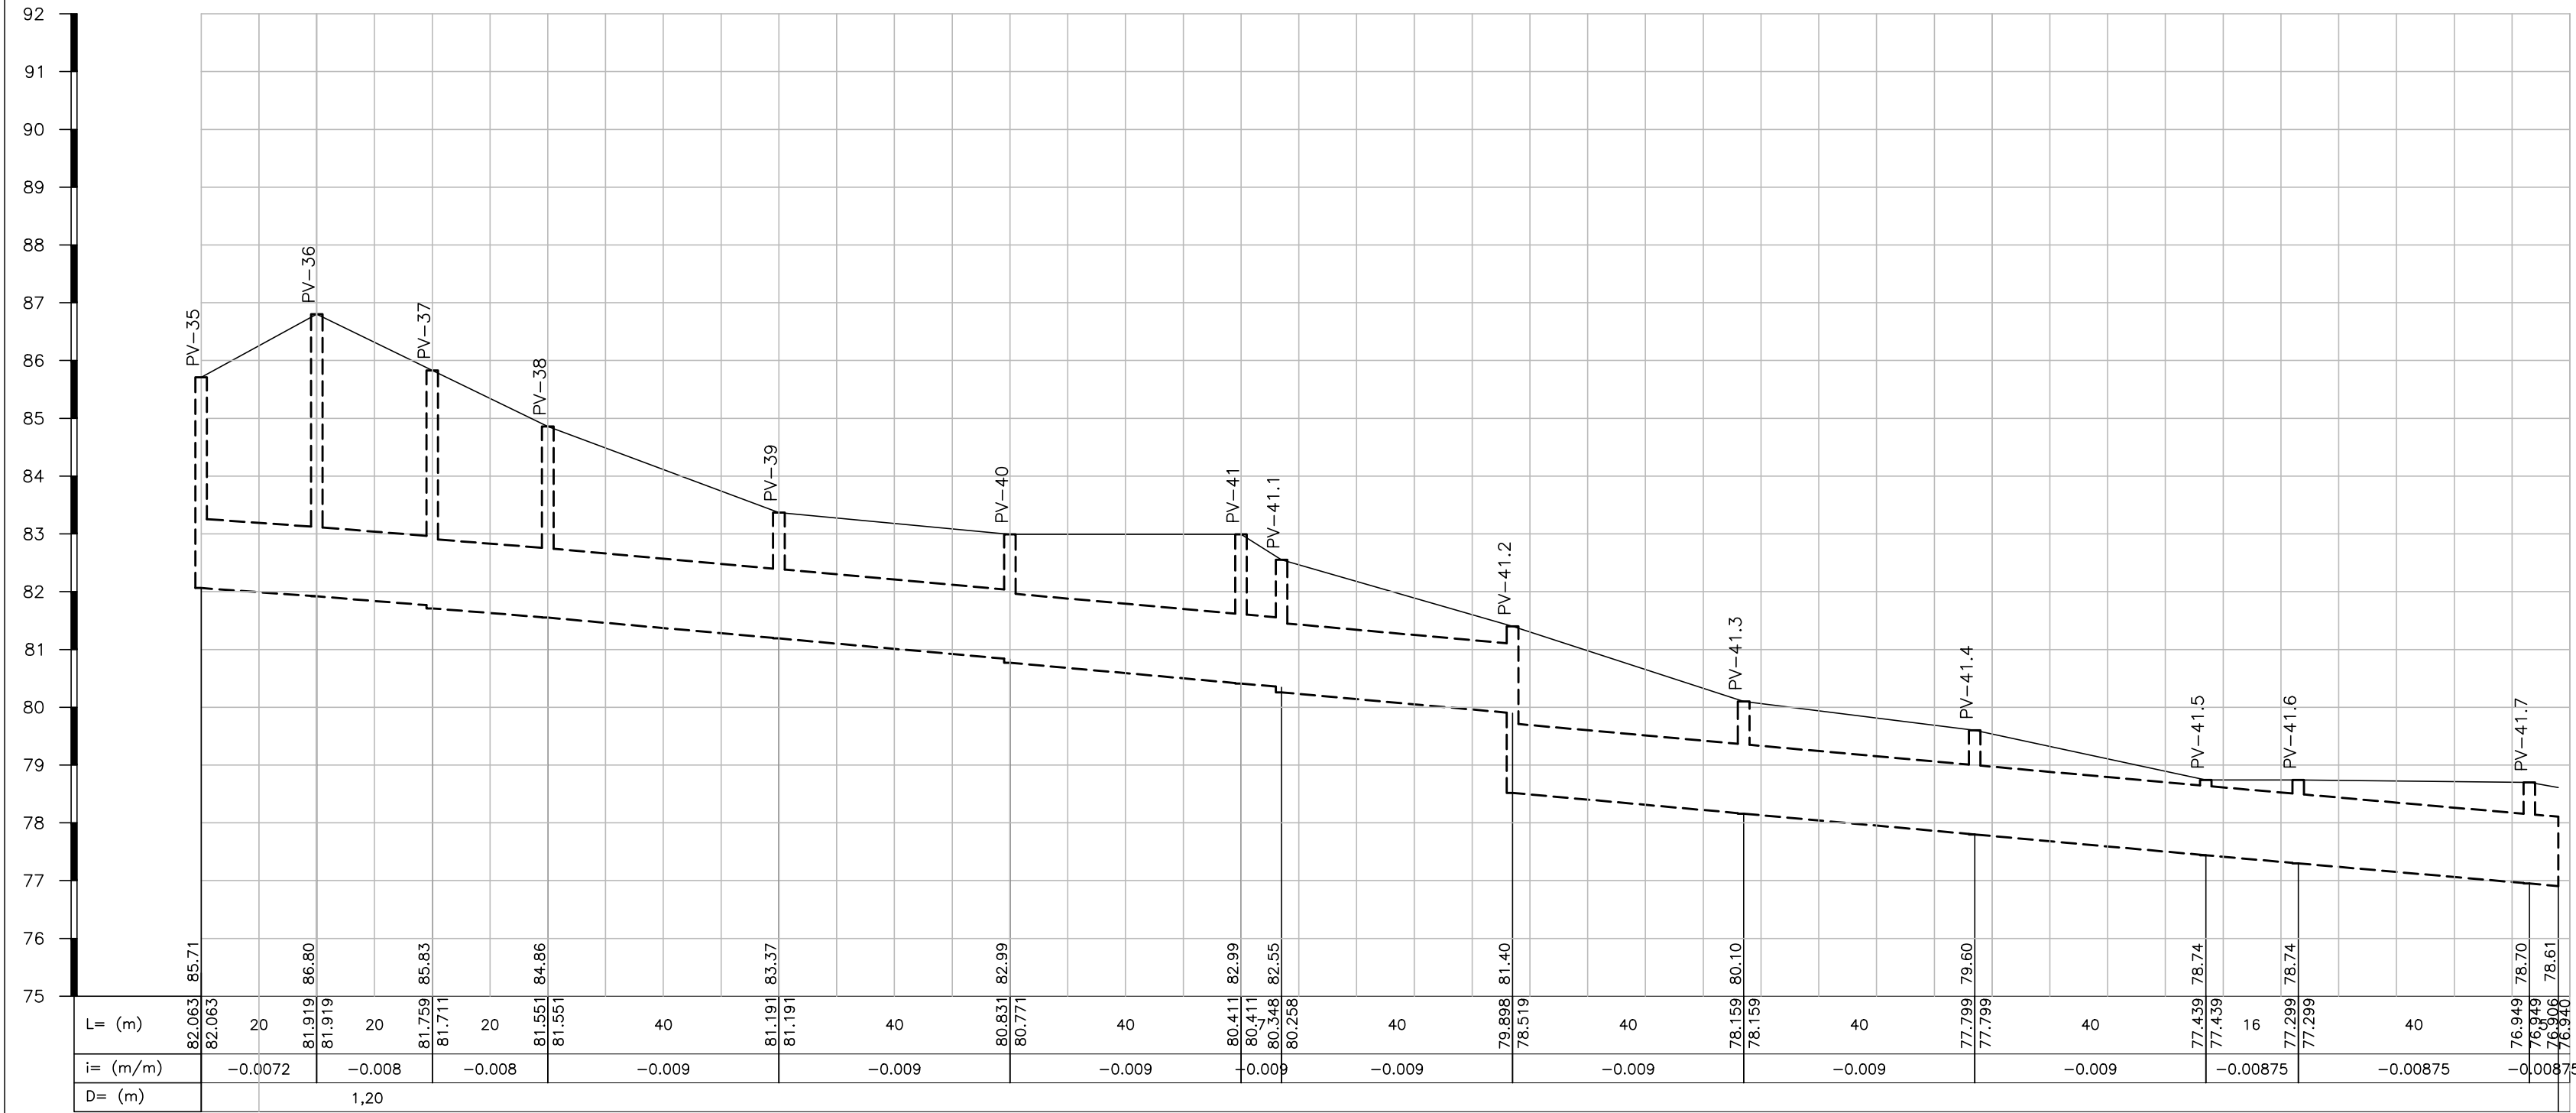

TRECHO PV12 - PV41.7 - LANÇAMENTO (CONTINUAÇÃO)
ESCALA VERTICAL:1:100
ESCALA HORIZONTAL: 1:1000

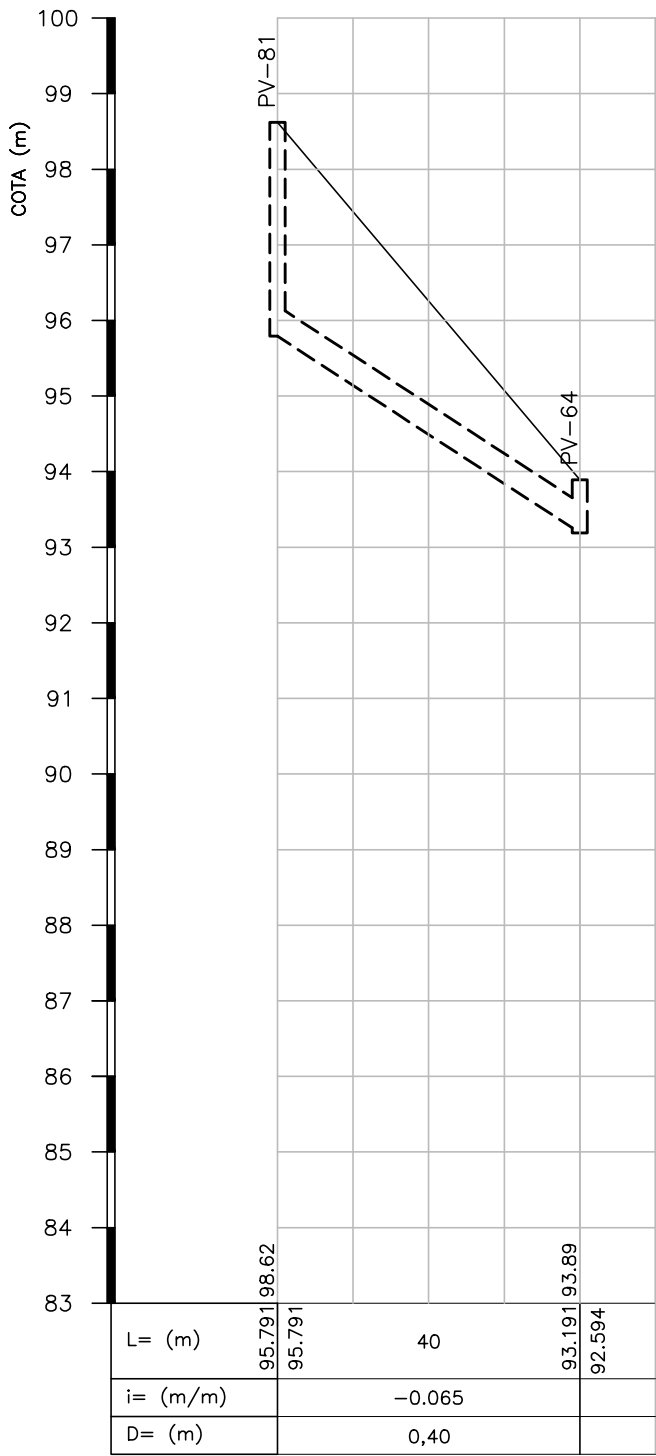

TRECHO PV81 - PV64
ESCALA VERTICAL:1:100
ESCALA HORIZONTAL: 1:1000

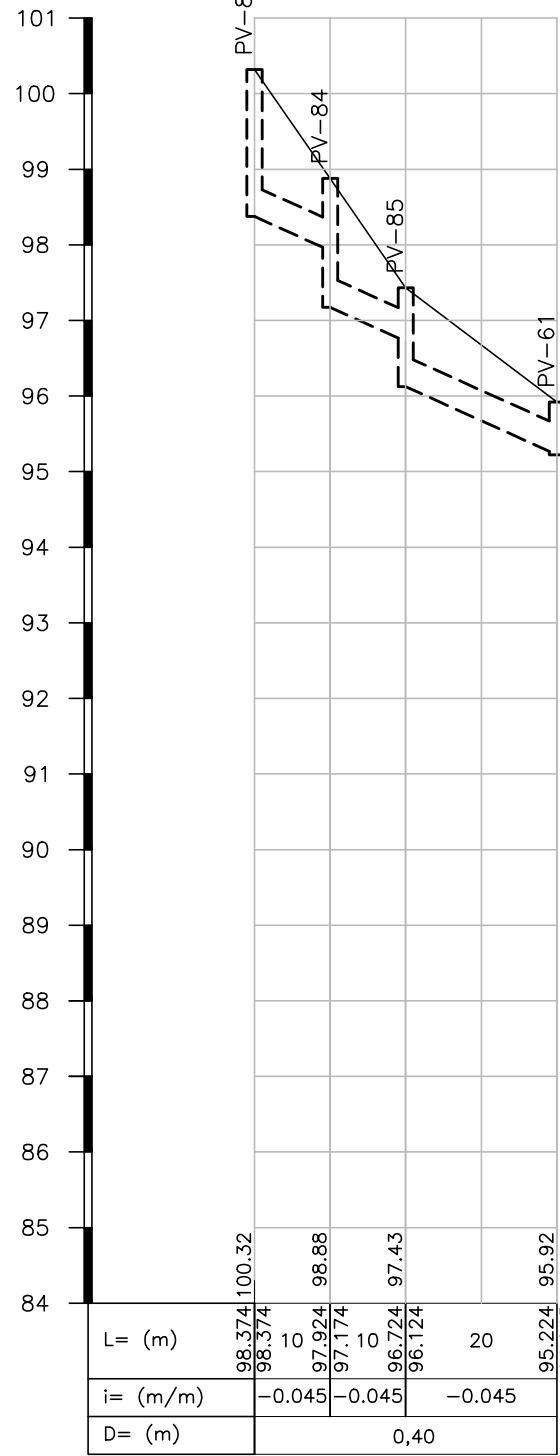

TRECHO PV83 - PV61
ESCALA VERTICAL:1:100
ESCALA HORIZONTAL: 1:1000

NOTA:

1. COTAS E COMPRIMENTO EM METROS, DIÂMETROS EM MILÍMETROS E DECLIVIDADES EM METRO POR METRO.
2. VERIFICAR TODAS AS MEDIDAS NA EXECUÇÃO DA OBRA.

01	JUL/2023	1ª REVISÃO	
00	DEZ/2022	EMIÇÃO INICIAL	
REV.	DATA	DESCRIÇÃO	APROVAÇÃO
		PREFEITURA MUNICIPAL DE NITERÓI EMPRESA MUNICIPAL DE MORADIA, URBANIZAÇÃO E SANEAMENTO	
Etapas do projeto: PROJETO EXECUTIVO		Título: PERFIS DE DRENAGEM - LOTE 04	
Disciplina: DRENAGEM URBANA		Autor do projeto: THAIS SIQUEIRA	Responsável técnico: MÁRIO MACHADO
Nomenclatura da planilha: 0032-DE-UDR-PE-005_001		Desenhista: RAMON SOUSA	
		01 02 Escala: INDICADA	

