


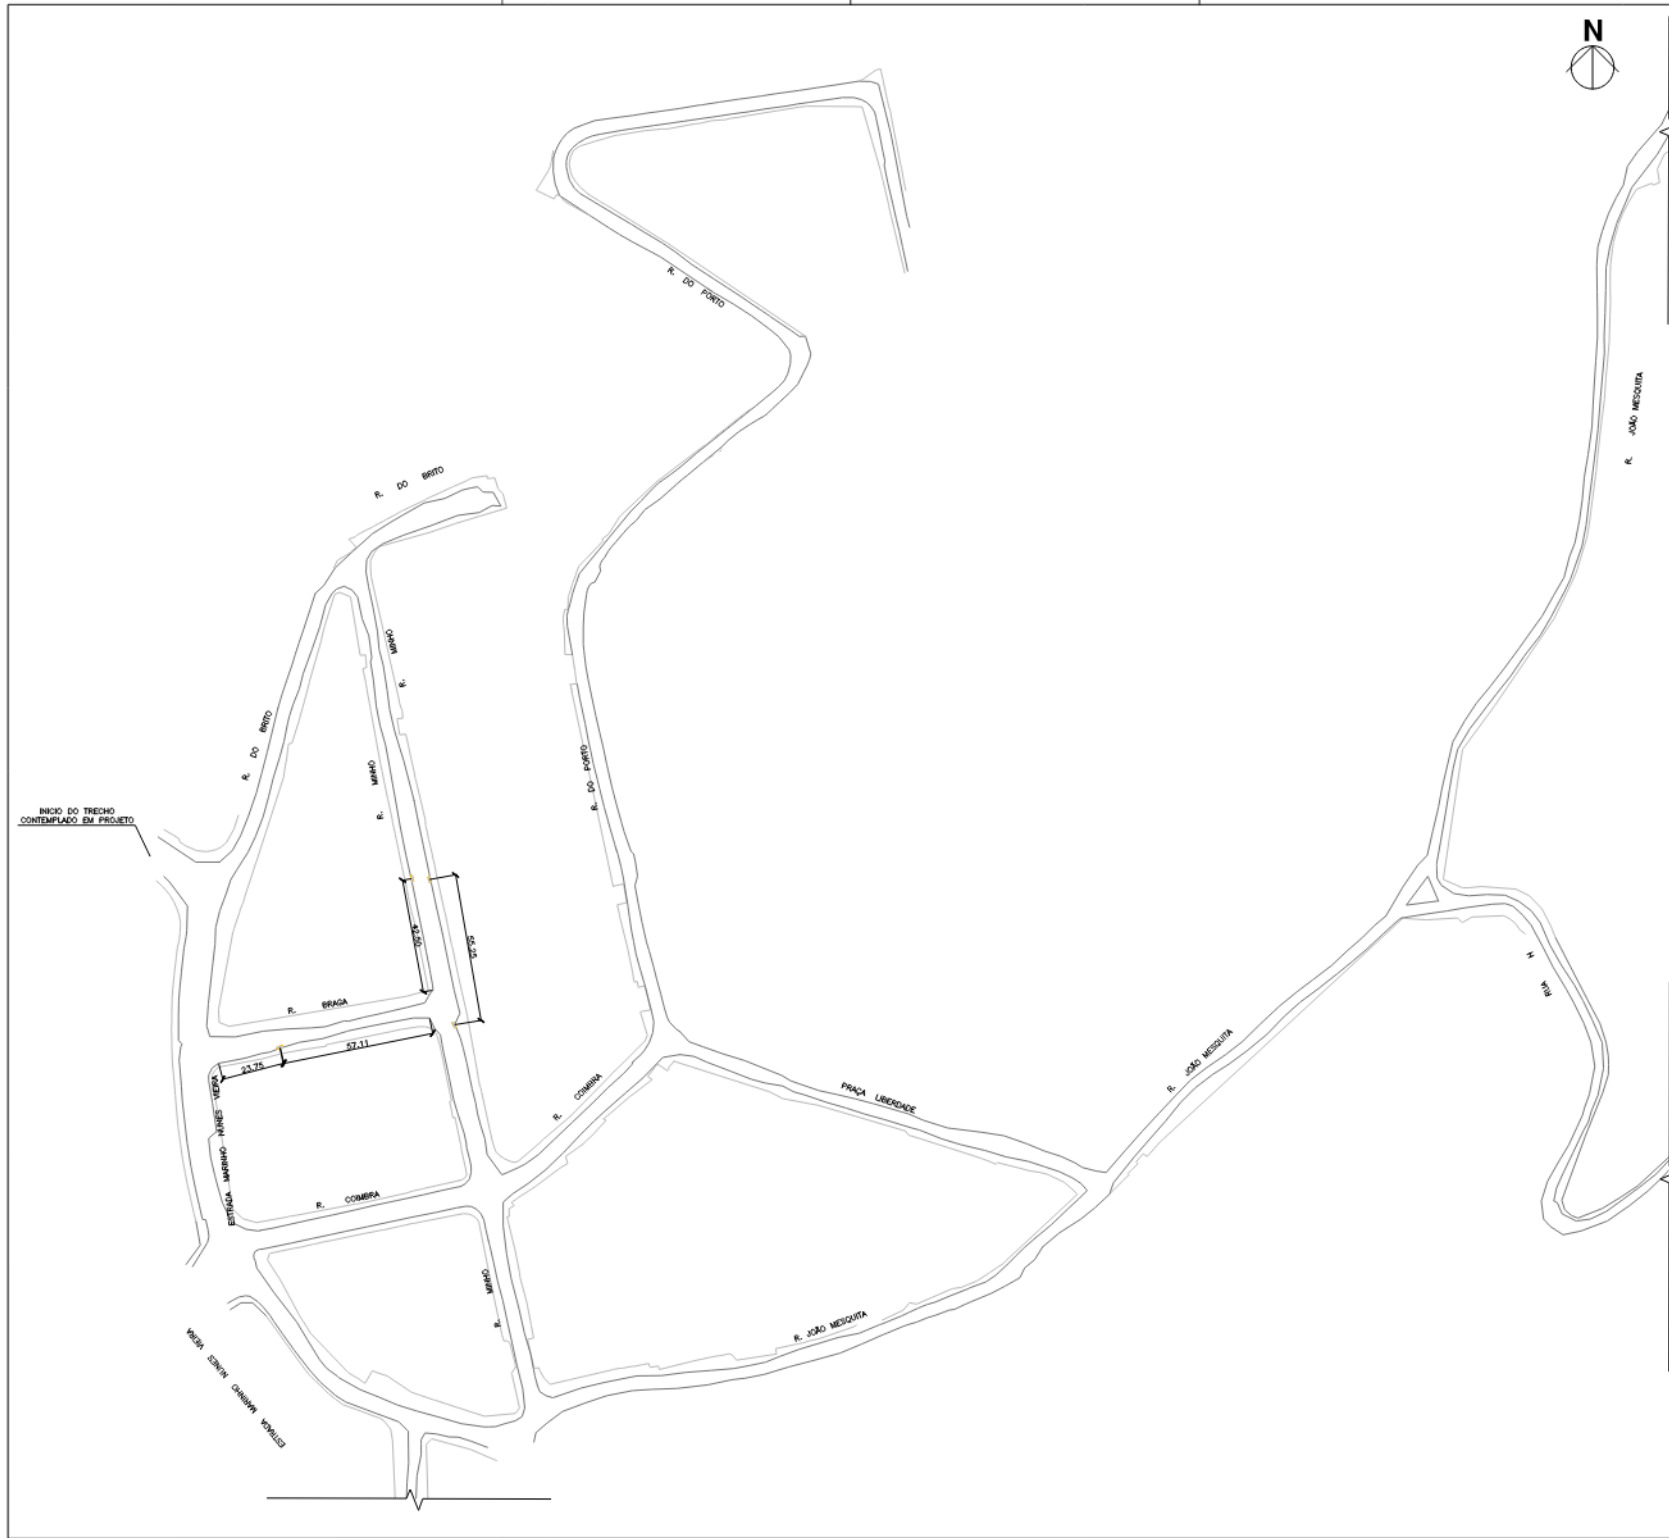

ÁREA DE INTERVENÇÃO – CAMPO BELÓ – INTERIÓ – RJ

LEGENDA

TRECHO DE PROJETO REPRESENTADO NESTA FOLHA

MEIO FIO EXISTENTE

TESTADA EXISTENTE

BOCA DE LOBO EXISTENTE4 unid.

NOTAS GERAIS

1 - DIMENSÕES EM METROS EXCETO ONDE INDICADO.

7 - PARA MAIORES DETALHES DA DRENAGEM PROJETADA VER DESENHO D-ORE-8-100-IVR-BAS-001\_R0.

8 - PARA MAIORES DETALHES DO PROJETO GEOMÉTRICO, VER DESENHO D-PAV-8-100-IVR-BAS-001\_R0.

9 - PARA MAIORES DETALHES DOS PERFIS E PLANTAS DAS RUAS, VER DESENHO D-PAV-8-100-IVR-BAS-003\_R0.

|                                                                                                  |            |                   |           |
|--------------------------------------------------------------------------------------------------|------------|-------------------|-----------|
| 01                                                                                               | 01/09/2020 | Emissão Final     |           |
| Revisão                                                                                          | Cota       | Concepção         | Aprovação |
| PREFEITURA DA CIDADE DE NITERÓI<br>EMPRESA MUNICIPAL DE INFRAESTRUTURA, URBANIZAÇÃO E SANEAMENTO |            |                   | FL. 01/01 |
| Projeto: PROJETO BÁSICO DE DRENAGEM E PAVIMENTAÇÃO DE VÁZIAS DAS MOÇAS                           |            | Escala: DRENAGEM  |           |
| Tema: PLANTA GERAL DE REDE DE DRENAGEM EXISTENTE                                                 |            | Escala: BÁSICO    |           |
| Projeto: RODRIGO QUEDES                                                                          |            | Escala: 1:1000    |           |
| Coordenador Geral: EDUARDO KELLER                                                                |            | Projeto: VANDREOR |           |

