


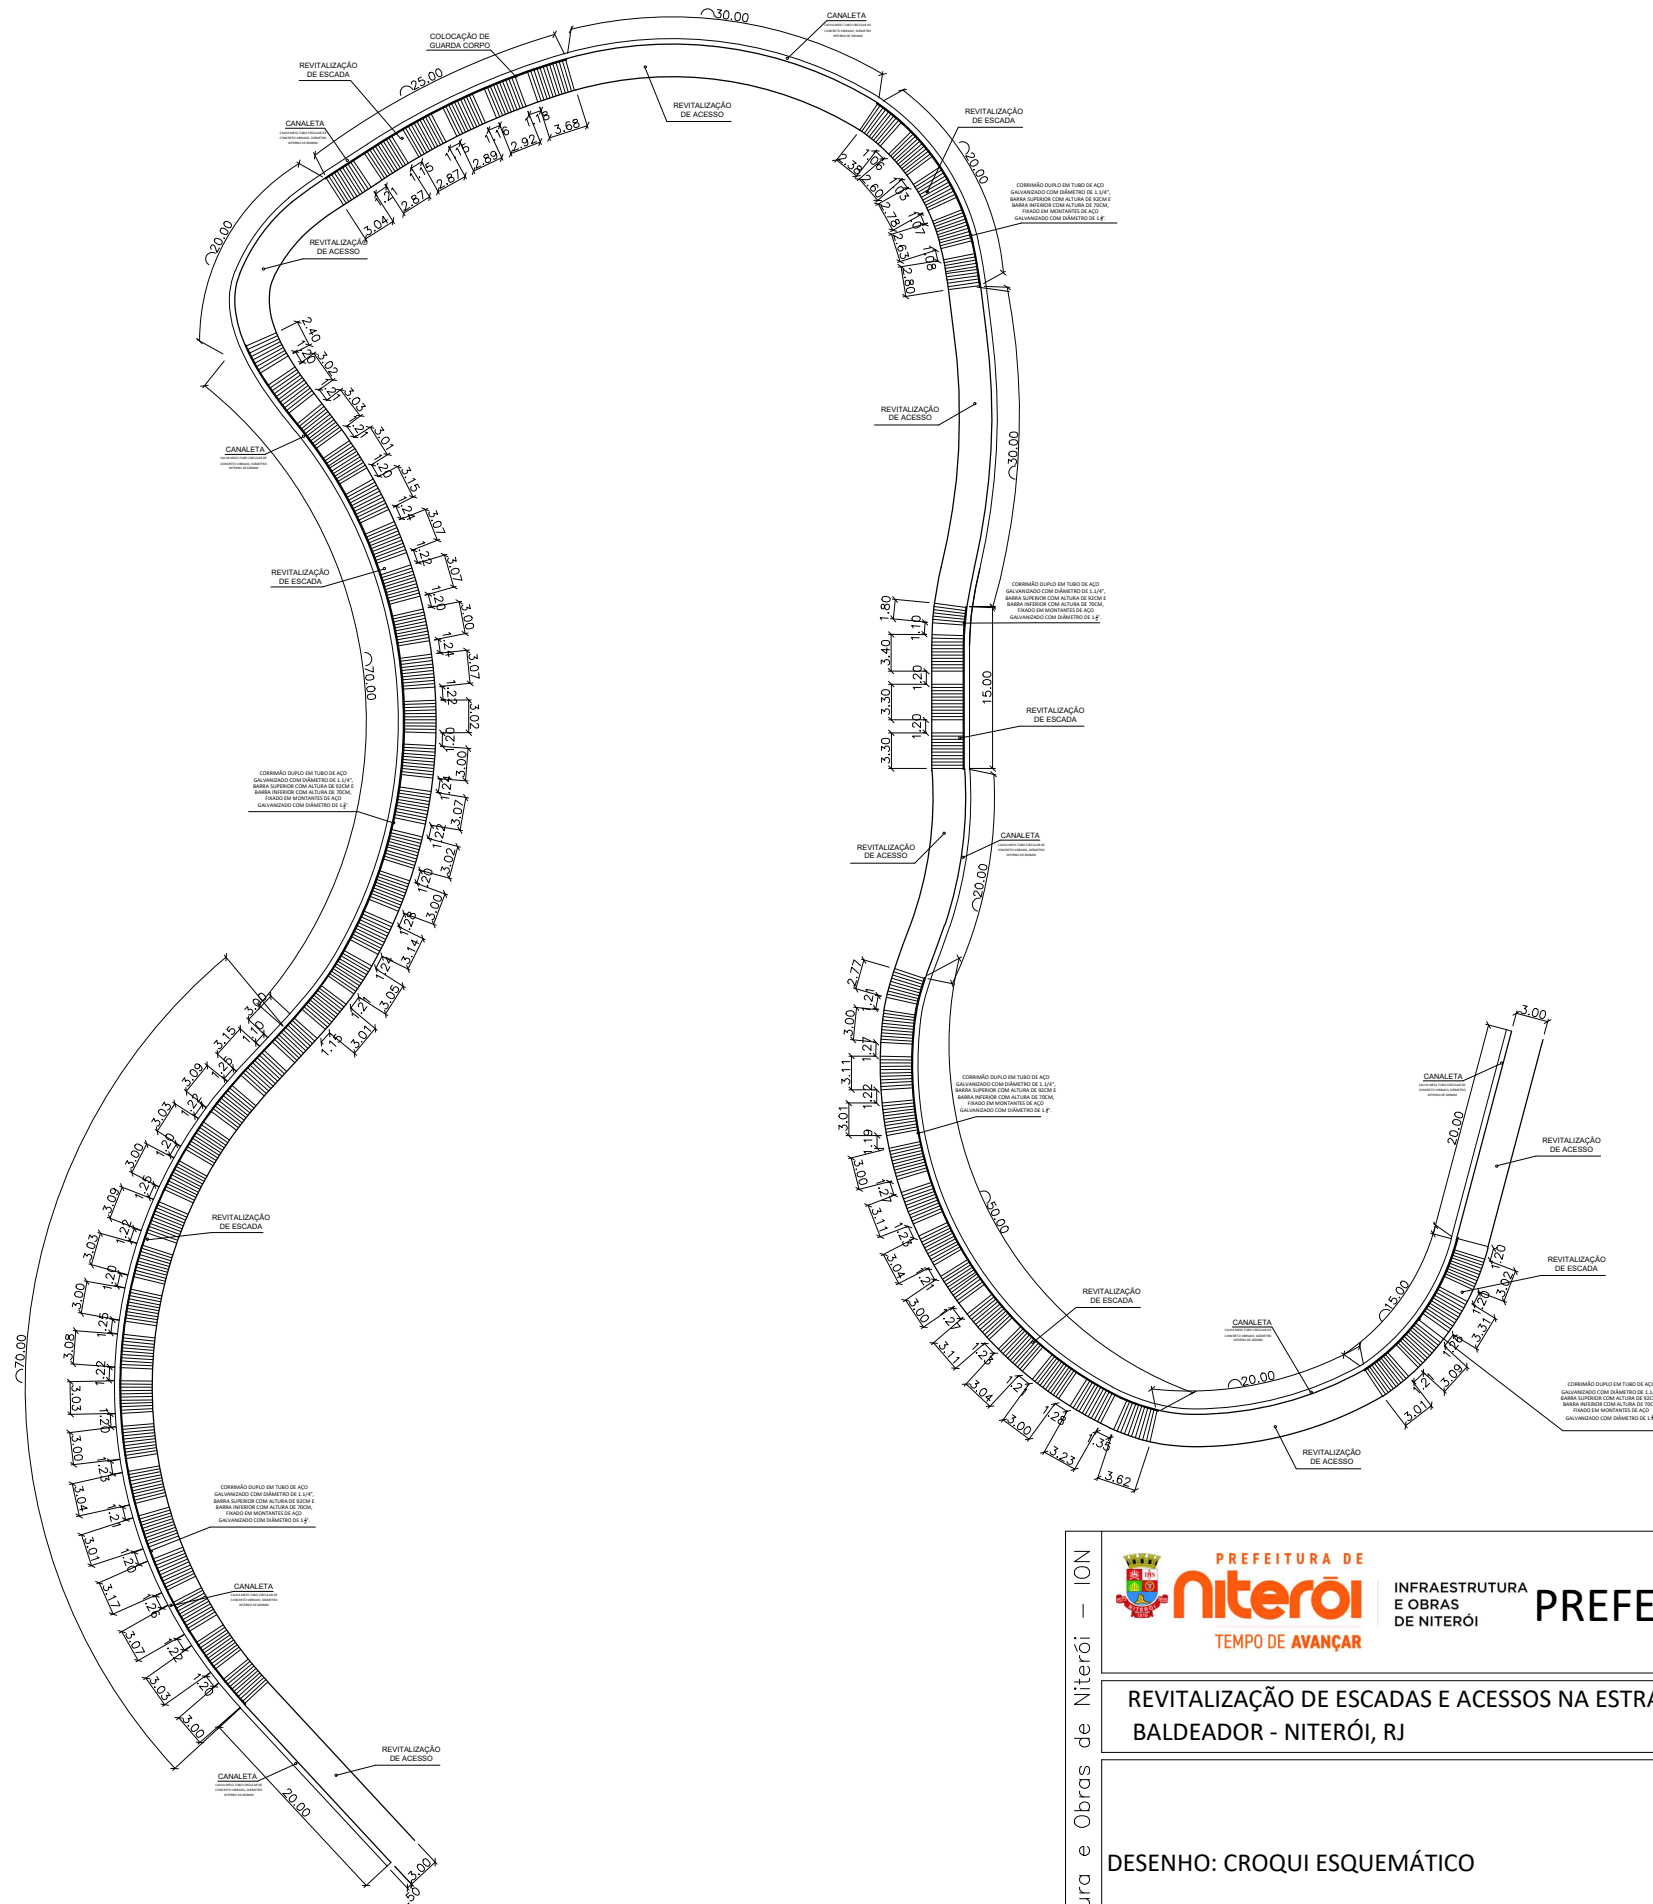

01 CROQUI ESQUEMÁTICO - ESTRADA BENTO PESTANA Nº 300

ION

Infraestrutura e Obras de Niterói



PREFEITURA DE

Niterói

TEMPO DE AVANÇAR

INFRAESTRUTURA
E OBRAS
DE NITERÓI

PREFEITURA MUNICIPAL DE NITERÓI

REVITALIZAÇÃO DE ESCADAS E ACESSOS NA ESTRADA BENTO PESTANA Nº 300, COVA DA ONÇA - BAIRRO: BALDEADOR - NITERÓI, RJ

DESENHO: CROQUI ESQUEMÁTICO

DIRETORA DE PLANEJAMENTO E CAPTAÇÃO DE RECURSOS:
PRISCILA FREITAS SEPULVEDA

ENGENHEIRA:
ISABEL CANTUÁRIA


DATA:

ESCALA:

FOLHA:

1/1

Assinado eletronicamente por Amada Cardoso De Oliveira Eritsch. Este documento é cópia do original, para obtê-lo acesse <https://eciga.niteroi.rj.gov.br/#/documento/694f1658-6734-41a1-8281-fe7ebbc3bd5b>.

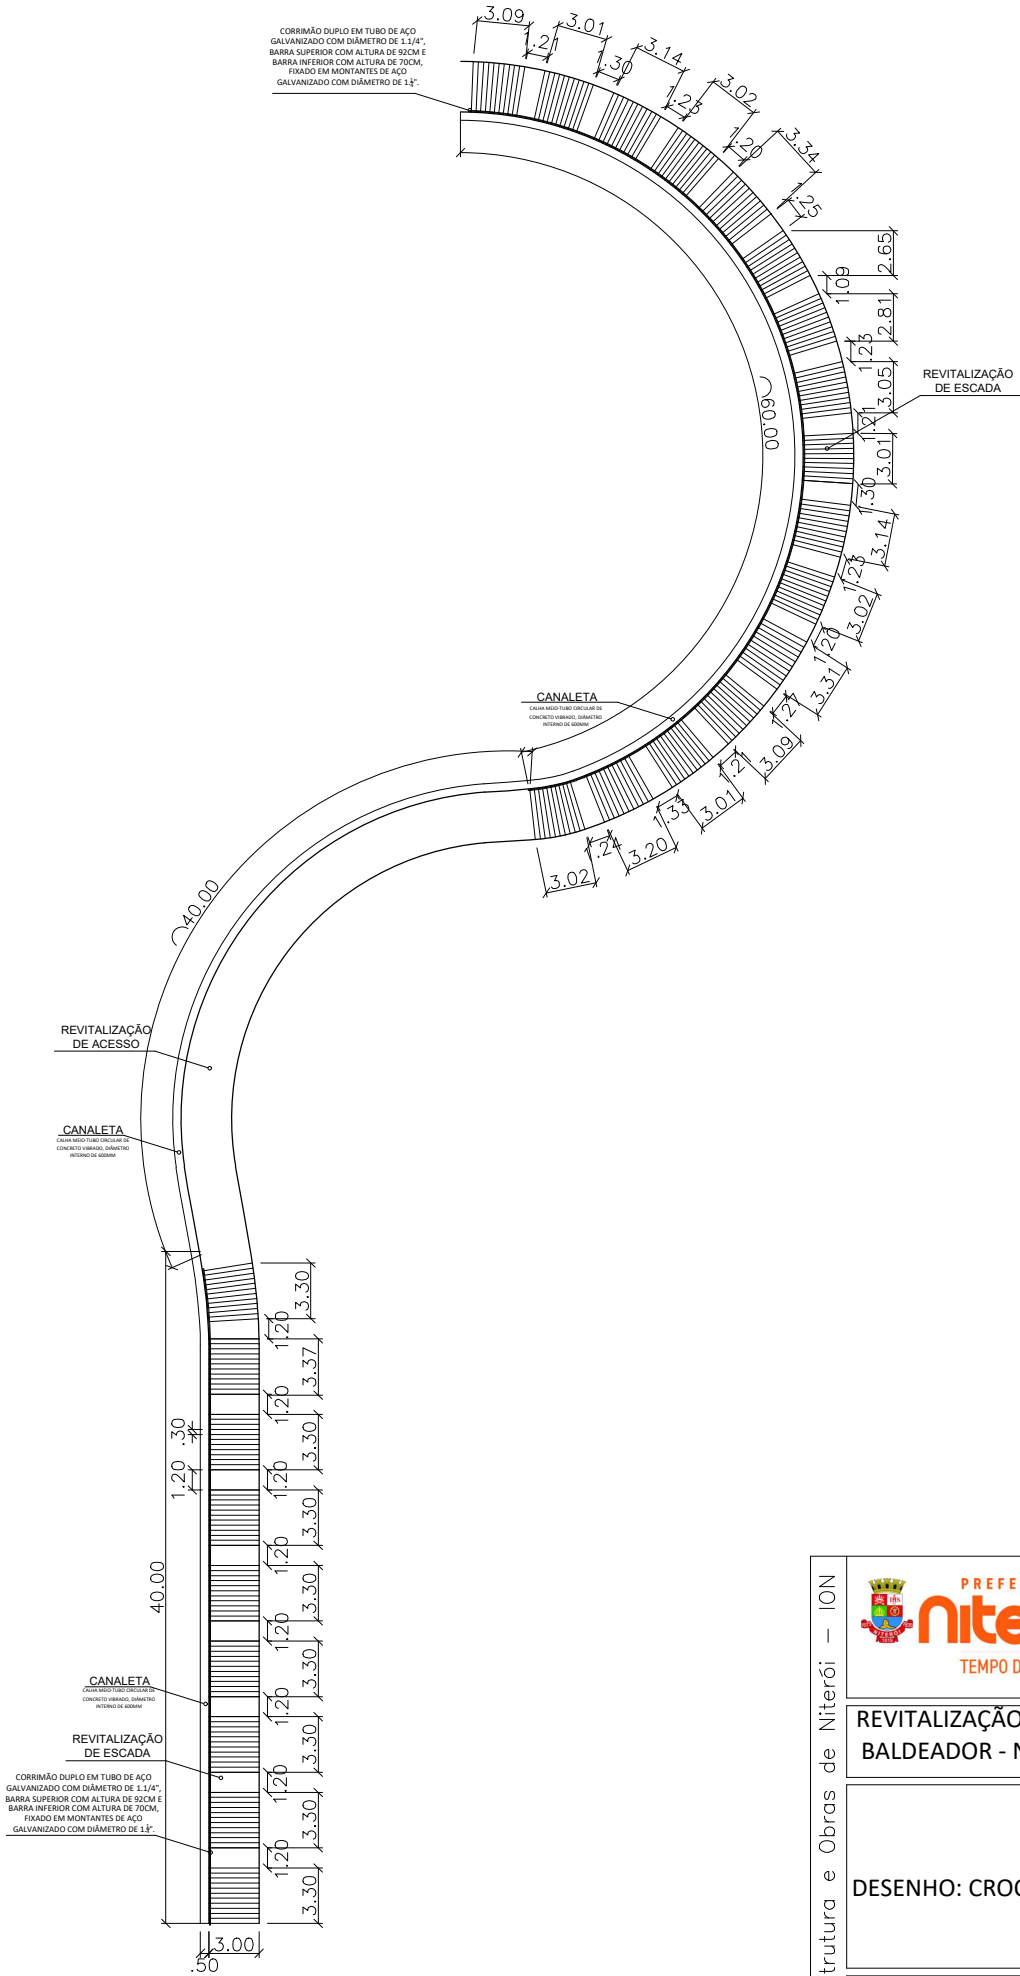

01 CROQUI ESQUEMÁTICO - ESTRADA BENTO PESTANA Nº 321

Infraestrutura e Obras de Niterói – ION



PREFEITURA DE

Niterói

TEMPO DE AVANÇAR

INFRAESTRUTURA
E OBRAS
DE NITERÓI

PREFEITURA MUNICIPAL DE NITERÓI

REVITALIZAÇÃO DE ACESSO E ESCADAS NA ESTRADA BENTO PESTANA Nº 321, COVA DA ONÇA - BAIRRO:
BALDEADOR - NITERÓI, RJ

DESENHO: CROQUI ESQUEMÁTICO

DIRETORA DE PLANEJAMENTO E
CAPTAÇÃO DE RECURSOS:
PRISCILA FREITAS SEPULVEDA

ENGENHEIRA:
ISABEL CANTUÁRIA

DATA:

ESCALA:

FOLHA:
1/1

Assinado eletronicamente por Amanda Cardoso De Oliveira Eritsch. Este documento é cópia do original, para obtê-lo acesse <https://eciga.niteroi.rj.gov.br/#/documento/694f1658-6734-41a1-8281-fe7ebbc3bd5b>.

Assinado eletronicamente por:

* Amanda Cardoso De Oliveira Fritsch (**.125.247-**) em 29/05/2026 10:46:01 com assinatura simples

Este documento é cópia do original assinado eletronicamente.

Para obter o original utilize o código QR abaixo ou acesse o endereço:

<https://eciga.niteroi.rj.gov.br/#/documento/694f1658-6734-41a1-8281-fe7ebbc3bd5b>

