




LEGENDA:

CANALETA

CORTINAS

SOLO GRAMPEADO

MURO A SER CONSTRUÍDO

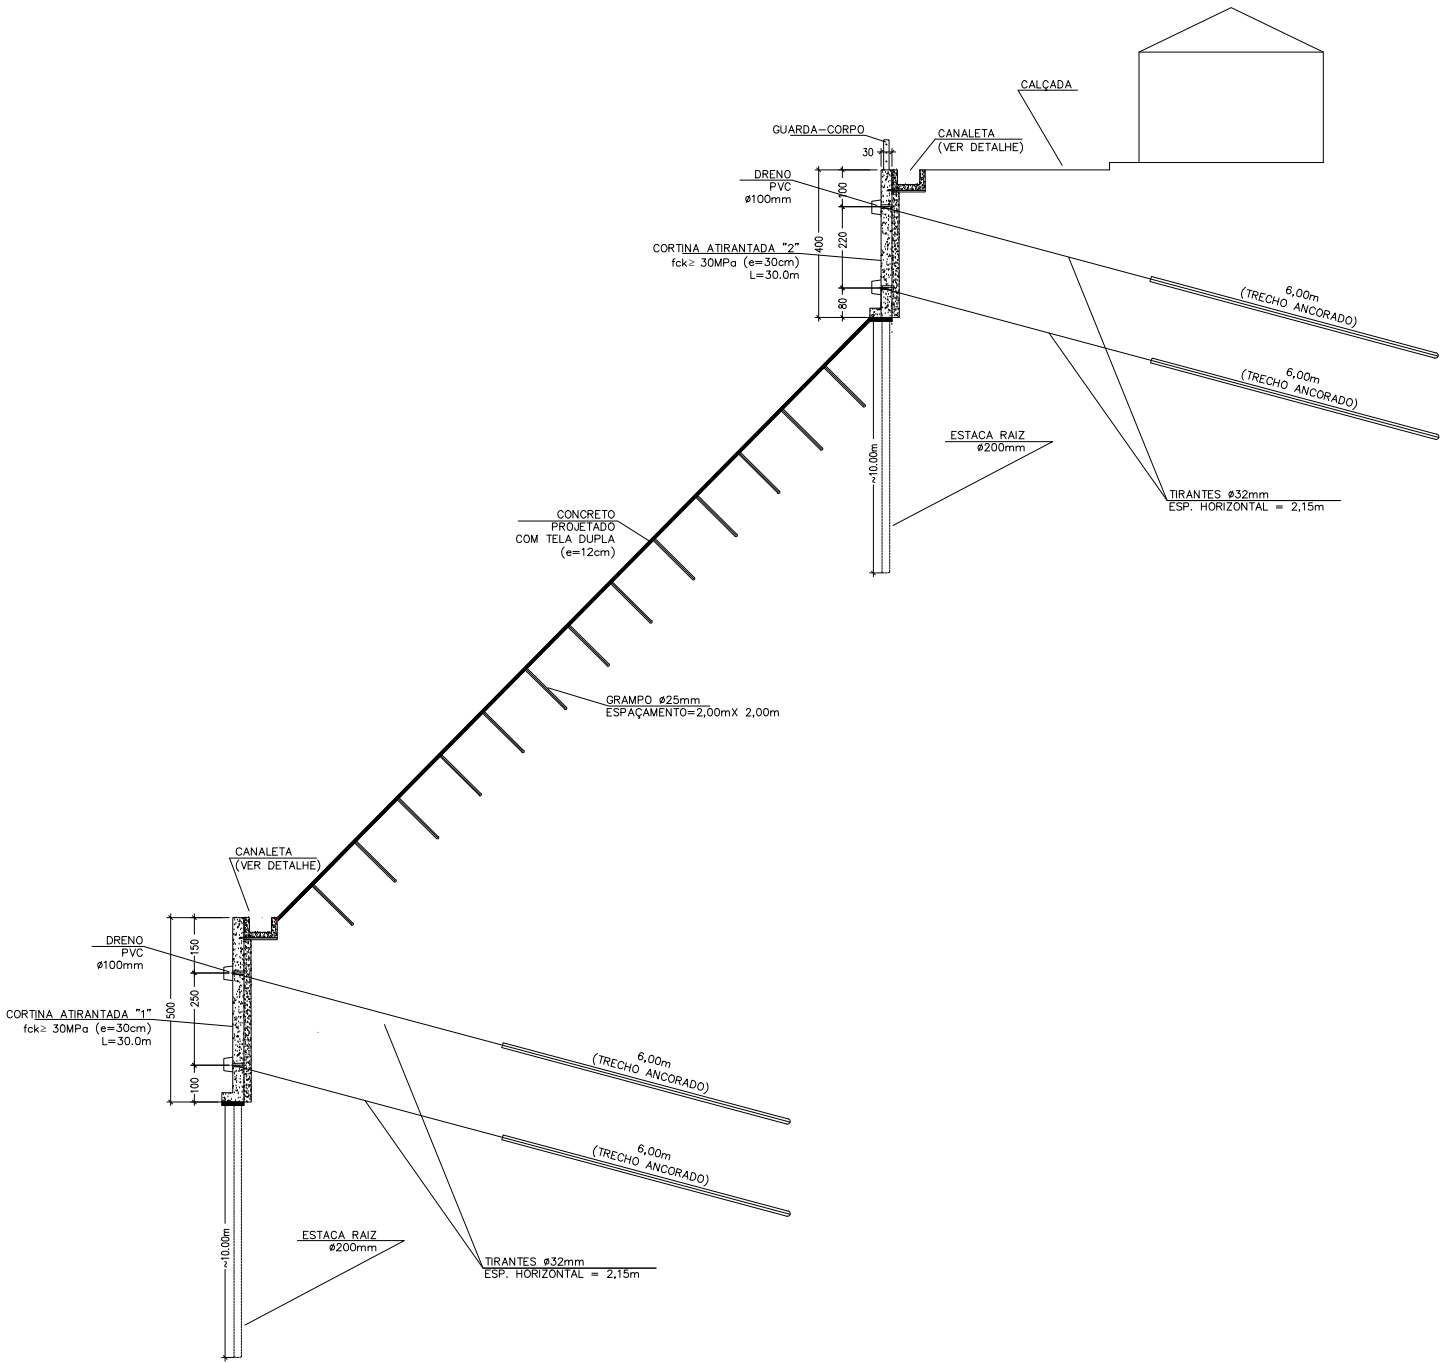

1 CORTE TRANSVERSAL
Esc.: 1/200

Infraestrutura e Obras de Niterói – ION

PREFEITURA DE

Niterói

TEMPO DE AVANÇAR

INFRAESTRUTURA
E OBRAS
DE NITERÓI

PREFEITURA MUNICIPAL DE NITERÓI

CONSTRUÇÃO DE ESTRUTURAS ESTABILIZADORAS NA RUA DOMICIO CORREIA, 93 - SANTA BÁRBARA - NITERÓI

DESENHO:CORTE ESQUEMÁTICO DAS CORTINAS E SOLO GRAMPEADO

FOLHA:
02

DIRETORA DE PLANEJAMENTO E
CAPTAÇÃO DE RECURSOS:
PRISCILA FREITAS SEPULVEDA

ENGENHEIRO CIVIL:

ANO:

ESCALA:
INDICADA

Assinado eletronicamente por:

* Jessica Oliveira Silva (***.289.687-**)

em 04/02/2026 10:23:59 com assinatura simples

Este documento é cópia do original assinado eletronicamente.

Para obter o original utilize o código QR abaixo ou acesse o endereço:

<https://eciga.niteroi.rj.gov.br/#/documento/d5ff72d5-c8c1-431e-9ccf-d01dcd453dd5>

