
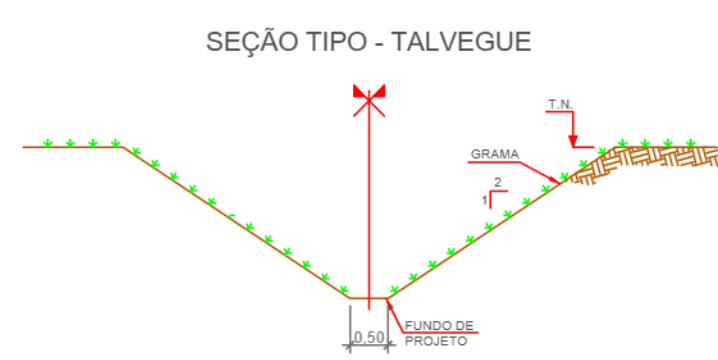
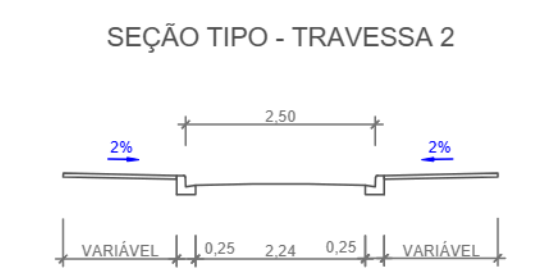
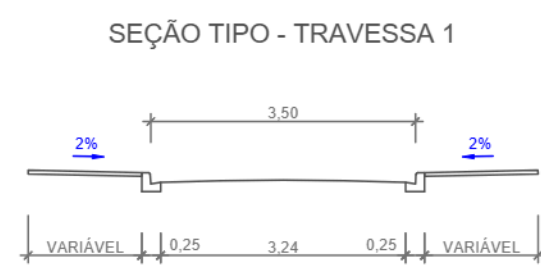
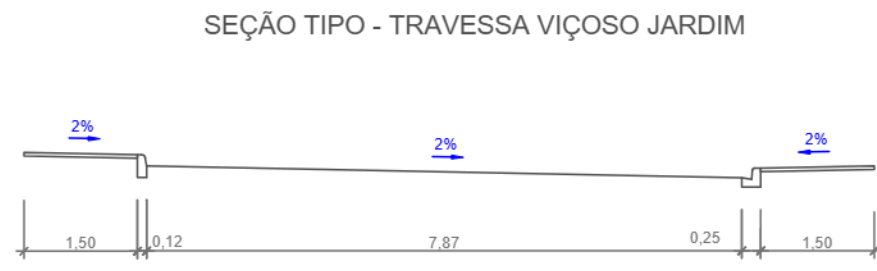


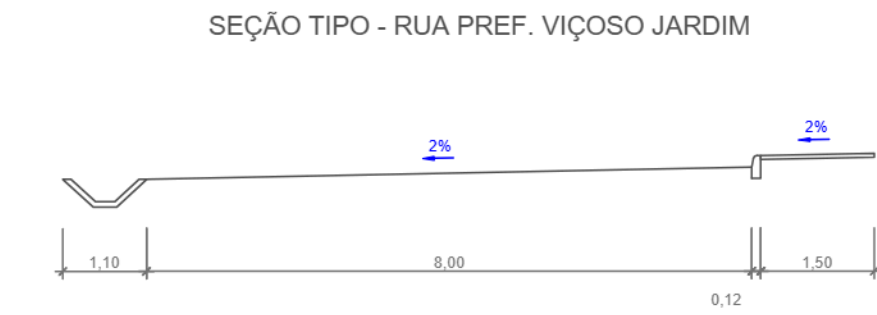

LEGENDA

- PONTO COLETADO
- MEIO FIO
- CERCA
- GRADIL
- MURO
- PORTÃO
- ÁRVORE
- POSTE
- CAIXA DE PASSAGEM
- POÇO DE VISITA
- ROCHA
- EDIFICAÇÃO
- TALUDE
- CURVA DE NÍVEL
- ESTAQUEAMENTO
- SENTIDO DE ESCOAMENTO

NOTAS

1 - MEDIDAS E COTAS EM METRO, SALVO ONDE INDICADO;

DOCUMENTOS DE REFERÊNCIA

1 - NBR 13.133



PREFEITURA

NITERÓI

PREFEITURA MUNICIPAL DE NITERÓI

LEVANTAMENTO TOPOGRÁFICO AEROFOTOGRAMÉTRICO

DESENHO:
PAVIMENTAÇÃO E DRENAGEM - MORRO DO CÉU - CARAMUJO


DIRETOR DE OPERAÇÕES:
LEILA FERREIRA FIGUEIREDO

EXECUÇÃO:
DANIEL AIELLO PRAES

DATA:
AGO/2023

FOLHA:
01

ESCALA:
1:500

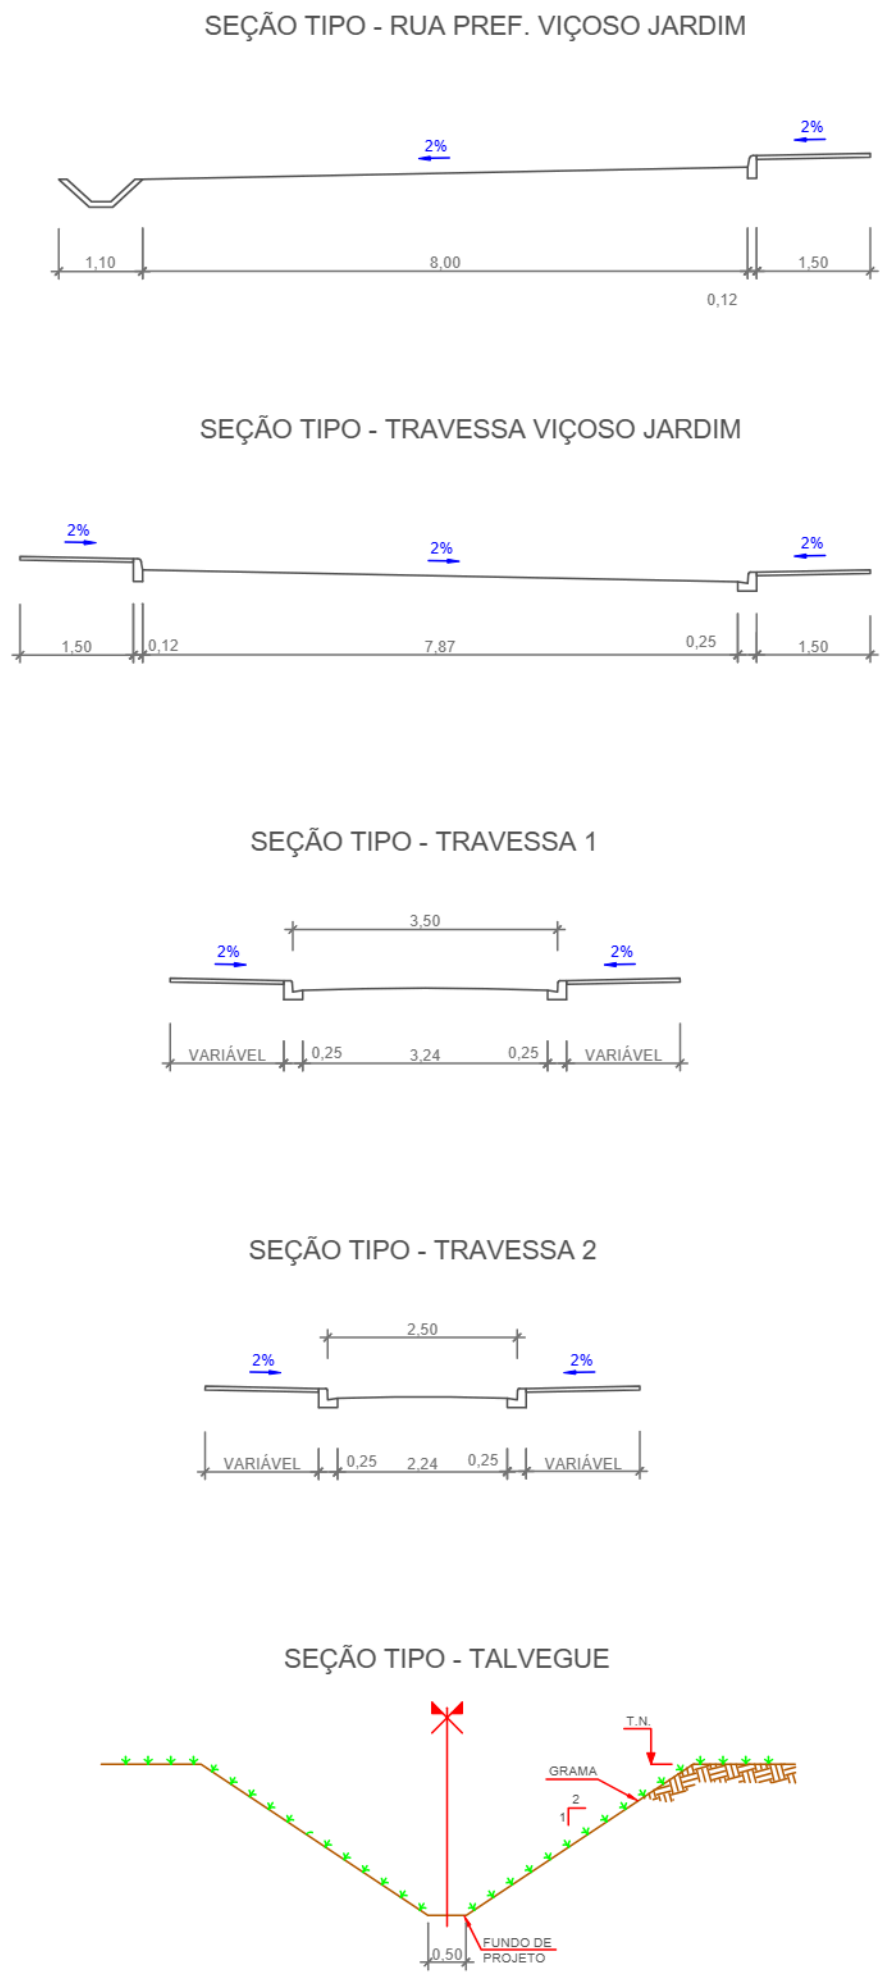

LEGENDA

- PONTO COLETADO
- MEIO FIO
- CERCA
- GRADIL
- MURO
- PORTÃO
- ÁRVORE
- POSTE
- CAIXA DE PASSAGEM
- POÇO DE VISITA
- ROCHA
- EDIFICAÇÃO
- TALUDE
- CURVA DE NÍVEL
- ESTAQUEAMENTO
- SENTIDO DE ESCOAMENTO

NOTAS

1 - MEDIDAS E COTAS EM METRO, SALVO ONDE INDICADO;

DOCUMENTOS DE REFERÊNCIA

1 - NBR 13.133



e-Ciga

Marlon Felipe de Siqueira
CPF: 361.917.1-00
Data: 19/07/2024
11:25

